


IMPLANTAÇÃO, SITUAÇÃO E COBERTURA EXISTENTE

ESCALA: 1/75

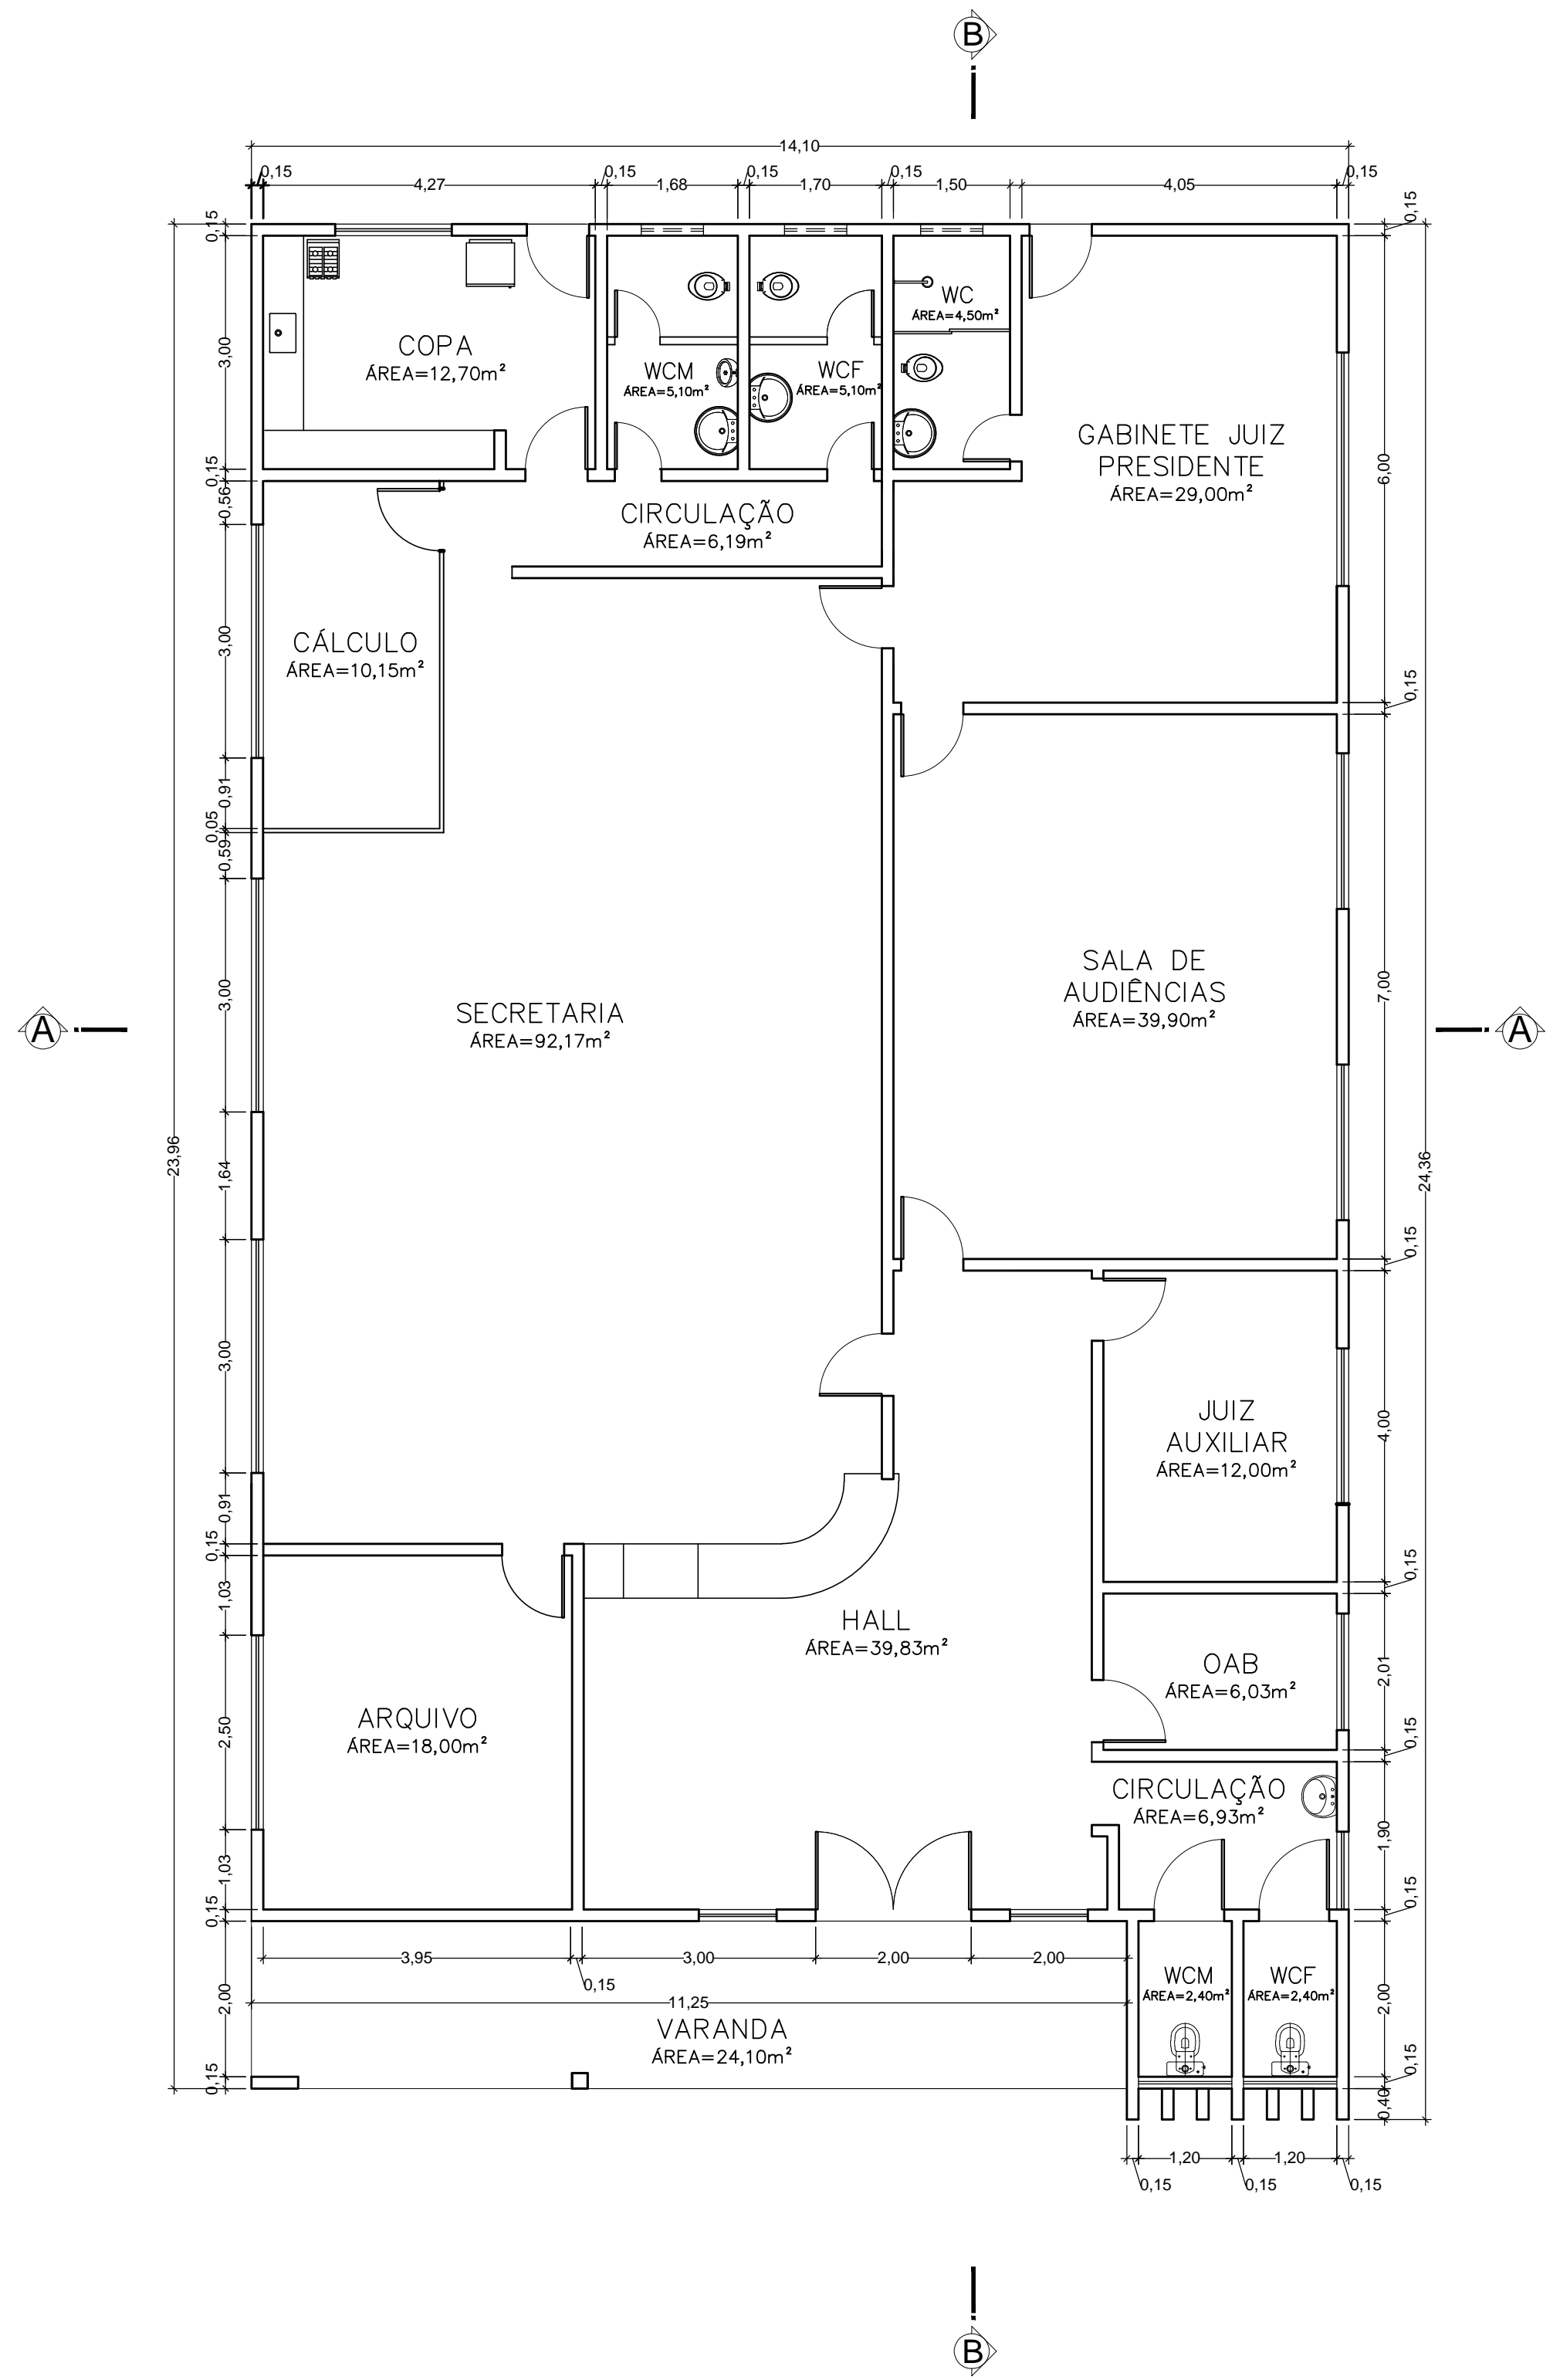

PLANTA BAIXA EXISTENTE

ESCALA: 1/75

PREFEITURA	CREA
PROPRIETÁRIO _____ AUTOR DO PROJETO _____ R.T. _____	
TRIBUNAL REGIONAL DO TRABALHO 14ª REGIÃO	
REFORMA E AMPLIAÇÃO DA VARA DO TRABALHO DE CACAOAL/RO	
ENDEREÇO DA OBRA: RUA GENERAL OSÓRIO, 427	ÁREAS: EXISTENTE: 471,40m² A CONSTRUIR: 41,36m² TOTAL: 512,76m²
PRANCHA: PLANTA BAIXA E IMPLANTAÇÃO EXISTENTE	ESCALA 1/2
DESENHO: SAMURAI	INSCRIÇÃO CADASTRAL: Q-119/S-01/L-07
Nº DA FOLHA 1/2	ESCALA INDICADA DATA SET/2015 CIDADE / ESTADO