


IMPLANTAÇÃO, SITUAÇÃO E COBERTURA AMPLIAÇÃO

ESCALA: 1/75

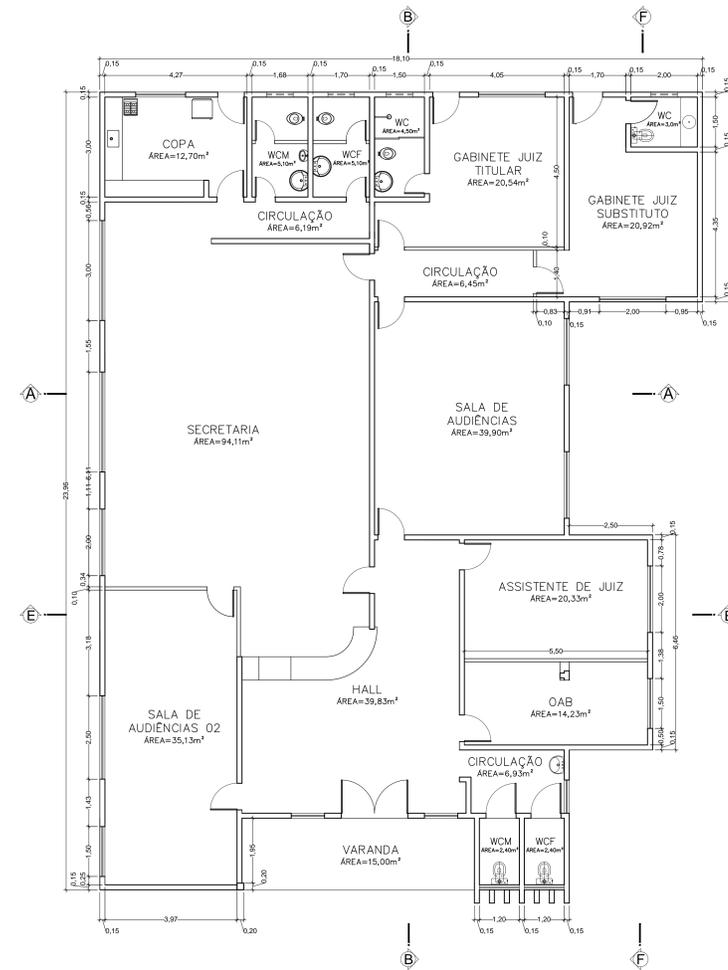

PLANTA BAIXA AMPLIAÇÃO

ESCALA: 1/75

PREFEITURA	CREA
PROPRIETÁRIO _____ AUTOR DO PROJETO _____ R.T. _____	
TRIBUNAL REGIONAL DO TRABALHO 14ª REGIÃO	
REFORMA E AMPLIAÇÃO DA VARA DO TRABALHO DE CACOAL/RO	
ENDEREÇO DA OBRA: RUA GENERAL OSÓRIO, 427	ÁREAS: EXISTENTE: 471,40m ² A CONSTRUIR: 41,36m ² TOTAL: 512,76m ²
PRANCHA: PLANTA BAIXA E IMPLANTAÇÃO AMPLIAÇÃO	ESCALA INDICADA DATA SET/2015
DESENHO: SAMURAI	Nº DA FOLHA 2/2 CIDADE / ESTADO CACOAL/RO