



PODER JUDICIÁRIO  
JUSTIÇA DO TRABALHO  
TRIBUNAL REGIONAL DO TRABALHO DA 14ª REGIÃO  
Coordenadoria de Licitações e Contratos/SA  
Proad n. 3596/2024

## EDITAL

### PREGÃO ELETRÔNICO Nº 23/2024

<b>Regime Jurídico: <a href="#">Lei nº 14.133, de 2021</a></b>			
Código UASG: 080015		Tribunal Regional do Trabalho da 14ª Região	
Pregão Eletrônico nº 23/2024		Data de abertura: 27/08/2024	
Processo Administrativo: 3596/2024		Hora de abertura: às 11h (Horário de Brasília)	
Setor Demandante		Coordenadoria de Serviços de Infraestrutura e Logística	
Sítio: <a href="http://www.comprasgovernamentais.gov.br">www.comprasgovernamentais.gov.br</a>			
Tipo: MAIOR DESCONTO			
Regime de Execução: A execução do objeto desta contratação será realizada de forma indireta, sob o regime de empreitada por preço unitário.			
Modo de disputa: ABERTO			
OBJETO: Contratação de empresa especializada para execução da reforma do edifício que abriga o Fórum Trabalhista de Rio Branco/AC, com vistas à substituição do revestimento externo das fachadas, conforme condições, quantidades e exigências estabelecidas neste Edital e seus anexos.			
Registro de Preços?	Vistoria	Instrumento Contratual	Forma de Adjudicação
Não	* Exigível	Contrato	POR ITEM
Licitação Exclusiva ME/EPP?	Reserva Cota ME/EPP?	Exige Amostra/Dem.?	Dec. Nº 7.174/2010? **
Não	Não	Não	Não
** Regulamenta a contratação de bens e serviços de informática e automação pela administração pública federal.			
Prazo para envio da Proposta e Documentos de Habilitação:			
O prazo será encerrado com a Abertura da Sessão Pública, quando, então, encerrar-se-á automaticamente a etapa de envio da proposta e documentação.			
Pedidos de Esclarecimentos: Até 03 dias úteis anteriores à data fixada para abertura da sessão pública.		Impugnações: Até 03 dias úteis antes da data fixada para a abertura da sessão pública.	
Observações Gerais:			
A disputa dar-se-á pelo modo ABERTO e os lances deverão respeitar o INTERVALO MÍNIMO de 0,1% (um décimo por cento).			
CONSULTAS AO EDITAL <sup>1</sup>			
<a href="https://pncp.gov.br/app/editais">https://pncp.gov.br/app/editais</a> ou <a href="http://www.gov.br/compras">www.gov.br/compras</a>			
Portal do TRT14ª Região-( <a href="https://portal.trt14.jus.br/portal/transparencia/licitacoes/editais-licitacao">https://portal.trt14.jus.br/portal/transparencia/licitacoes/editais-licitacao</a> ).			

<sup>1</sup> Acompanhe as sessões públicas dos Pregões do TRT14 pelo endereço [www.gov.br/compras](http://www.gov.br/compras), selecionando as opções Consultas > Pregões > Em andamento > Cód. UASG "080015". O edital e outros anexos estão disponíveis para download no Comprasnet e também no endereço <https://portal.trt14.jus.br/portal/>, opção Licitações.



PODER JUDICIÁRIO  
JUSTIÇA DO TRABALHO  
TRIBUNAL REGIONAL DO TRABALHO DA 14ª REGIÃO  
Coordenadoria de Licitações e Contratos/SA  
Proad n. 3596/2024

Esclarecimentos:	e-mail	<a href="mailto:pregoeiro@trt14.jus.br">pregoeiro@trt14.jus.br</a>	-	Balcão	Virtual
		<a href="https://meet.google.com/vbv-rhoe-afx">https://meet.google.com/vbv-rhoe-afx</a>	-	Telefone: (0xx) 69-3218-6431	

## SUMÁRIO

1 DO OBJETO	2
2 DA PARTICIPAÇÃO NA LICITAÇÃO	3
3 DA APRESENTAÇÃO DA PROPOSTA E DOS DOCUMENTOS DE HABILITAÇÃO	6
4 DO PREENCHIMENTO DA PROPOSTA	9
5 DA ABERTURA DA SESSÃO, CLASSIFICAÇÃO DAS PROPOSTAS E FORMULAÇÃO DE LANCES	10
6 DA FASE DE JULGAMENTO	15
7 DA FASE DE HABILITAÇÃO	18
8 DOS RECURSOS	23
9 DAS INFRAÇÕES ADMINISTRATIVAS E SANÇÕES	24
10 DA IMPUGNAÇÃO AO EDITAL E DO PEDIDO DE ESCLARECIMENTO	28
11 DAS DISPOSIÇÕES GERAIS	29
ANEXO I – DO EDITAL - MODELO DE APRESENTAÇÃO DE PROPOSTA	30
ANEXO II – DO EDITAL - MINUTA DO CONTRATO	31
ANEXO III – DO EDITAL - TERMO DE REFERÊNCIA	56



PODER JUDICIÁRIO  
JUSTIÇA DO TRABALHO  
TRIBUNAL REGIONAL DO TRABALHO DA 14ª REGIÃO  
Coordenadoria de Licitações e Contratos/SA  
Proad n. 3596/2024

### PREGÃO ELETRÔNICO Nº 23/2024

Torna-se público que o Tribunal Regional do Trabalho da 14ª Região (RO e AC), por meio da Divisão de Licitações, realizará licitação, na modalidade PREGÃO, na forma ELETRÔNICA, nos termos da [Lei nº 14.133, de 2021](#), e demais legislação aplicável e, ainda, de acordo com as condições estabelecidas neste Edital.

#### 1 DO OBJETO

**1.1** O objeto da presente licitação é a contratação de empresa especializada para execução da reforma do edifício que abriga o Fórum Trabalhista de Rio Branco/AC, com vistas à substituição do revestimento externo das fachadas, conforme condições, quantidades e exigências estabelecidas neste Edital e seus anexos.

**1.2** O critério de julgamento adotado será o **MAIOR DESCONTO**, observada as exigências contidas neste Edital e seus Anexos quanto às especificações do objeto.

**1.3** A licitante melhor classificada deve encaminhar sua proposta observando o quantitativo mínimo dos serviços descritos, sob pena de desclassificação do certame.

**1.4** Os valores unitários devem ser menores que os estipulados nesta licitação, sob pena de desclassificação do certame.

**1.5** No caso de eventuais divergências entre a descrição do material neste instrumento e no respectivo código do Catálogo de Materiais (CATMAT) do sistema SIASG/COMPASNET, prevalece a descrição estabelecida no Termo de Referência.

**1.6** A licitação será realizada em único item.

ITEM	ESPECIFICAÇÃO	UNIDADE DE MEDIDA	QNT	VALOR TOTAL
1	Contratação de empresa especializada para execução da reforma do edifício que abriga o Fórum	Serviço	1	R\$1.677.962,49



PODER JUDICIÁRIO  
JUSTIÇA DO TRABALHO  
TRIBUNAL REGIONAL DO TRABALHO DA 14ª REGIÃO  
Coordenadoria de Licitações e Contratos/SA  
Proad n. 3596/2024

	Trabalhista de Rio Branco/AC, com vistas à substituição do revestimento externo das fachadas.			
<b>VALOR TOTAL DE REFERÊNCIA DA LICITAÇÃO</b>				<b>R\$1.677.962,49</b>

## 2 DA PARTICIPAÇÃO NA LICITAÇÃO

**2.1** Poderão participar deste Pregão os interessados que estiverem previamente credenciados no Sistema de Cadastramento Unificado de Fornecedores - SICAF e no Sistema de Compras do Governo Federal ([www.gov.br/compras](http://www.gov.br/compras)), por meio de Certificado Digital conferido pela Infraestrutura de Chaves Públicas Brasileira – ICP – Brasil.

2.1.1 Os interessados deverão atender às condições exigidas no cadastramento no Sicafe até o terceiro dia útil anterior à data prevista para recebimento das propostas.

**2.2** O licitante responsabiliza-se exclusiva e formalmente pelas transações efetuadas em seu nome, assume como firmes e verdadeiras suas propostas e seus lances, inclusive os atos praticados diretamente ou por seu representante, excluída a responsabilidade do provedor do sistema ou do órgão ou entidade promotora da licitação por eventuais danos decorrentes de uso indevido das credenciais de acesso, ainda que por terceiros.

**2.3** É de responsabilidade do cadastrado conferir a exatidão dos seus dados cadastrais nos Sistemas relacionados no item anterior e mantê-los atualizados junto aos órgãos responsáveis pela informação, devendo proceder, imediatamente, à correção ou à alteração dos registros tão logo identifique incorreção ou aqueles se tornem desatualizados.

**2.4** A não observância do disposto no item anterior poderá ensejar desclassificação no momento da habilitação.

**2.5** Não poderão disputar esta licitação:

2.5.1 aquele que não atenda às condições deste Edital e seu(s) anexo(s);

2.5.2 autor do anteprojeto, do projeto básico ou do projeto executivo, pessoa física ou jurídica, quando a licitação versar sobre serviços ou fornecimento de bens a ele relacionados;



PODER JUDICIÁRIO  
JUSTIÇA DO TRABALHO  
TRIBUNAL REGIONAL DO TRABALHO DA 14ª REGIÃO  
Coordenadoria de Licitações e Contratos/SA  
Proad n. 3596/2024

2.5.3 empresa, isoladamente ou em consórcio, responsável pela elaboração do projeto básico ou do projeto executivo, ou empresa da qual o autor do projeto seja dirigente, gerente, controlador, acionista ou detentor de mais de 5% (cinco por cento) do capital com direito a voto, responsável técnico ou subcontratado, quando a licitação versar sobre serviços ou fornecimento de bens a ela necessários;

2.5.4 pessoa física ou jurídica que se encontre, ao tempo da licitação, impossibilitada de participar da licitação em decorrência de sanção que lhe foi imposta;

2.5.5 aquele que mantenha vínculo de natureza técnica, comercial, econômica, financeira, trabalhista ou civil com dirigente do órgão ou entidade contratante ou com agente público que desempenhe função na licitação ou atue na fiscalização ou na gestão do contrato, ou que deles seja cônjuge, companheiro ou parente em linha reta, colateral ou por afinidade, até o terceiro grau;

2.5.6 aquele que haver no quadro societário da empresa identificada acima cônjuge, companheiro ou parente em linha reta, colateral ou por afinidade até o terceiro grau, inclusive, dos magistrados ocupantes de cargos de direção ou no exercício de funções administrativas, assim como de servidores ocupantes de cargos de direção, chefia e assessoramento vinculados direta ou indiretamente às unidades do Tribunal Regional do Trabalho situadas na linha hierárquica da área encarregada da licitação, nos termos da Resolução n. 07/2008, do CNJ.

2.5.7 empresas controladoras, controladas ou coligadas, nos termos da Lei nº 6.404, de 15 de dezembro de 1976, concorrendo entre si;

2.5.8 pessoa física ou jurídica que, nos 5 (cinco) anos anteriores à divulgação do edital, tenha sido condenada judicialmente, com trânsito em julgado, por exploração de trabalho infantil, por submissão de trabalhadores a condições análogas às de escravo ou por contratação de adolescentes nos casos vedados pela legislação trabalhista;

2.5.9 agente público do órgão ou entidade licitante;

2.5.10 pessoas jurídicas reunidas em consórcio;



PODER JUDICIÁRIO  
JUSTIÇA DO TRABALHO  
TRIBUNAL REGIONAL DO TRABALHO DA 14ª REGIÃO  
Coordenadoria de Licitações e Contratos/SA  
Proad n. 3596/2024

2.5.11 Organizações da Sociedade Civil de Interesse Público - OSCIP, atuando nessa condição;

2.5.12 Não poderá participar, direta ou indiretamente, da licitação ou da execução do contrato agente público do órgão ou entidade contratante, devendo ser observadas as situações que possam configurar conflito de interesses no exercício ou após o exercício do cargo ou emprego, nos termos da legislação que disciplina a matéria, conforme [§ 1º do art. 9º da Lei n.º 14.133. de 2021](#).

**2.6** O impedimento de que trata o item 2.5.4 será também aplicado ao licitante que atue em substituição a outra pessoa, física ou jurídica, com o intuito de burlar a efetividade da sanção a ela aplicada, inclusive a sua controladora, controlada ou coligada, desde que devidamente comprovado o ilícito ou a utilização fraudulenta da personalidade jurídica do licitante.

**2.7** A critério da Administração e exclusivamente a seu serviço, o autor dos projetos e a empresa a que se referem os itens 2.5.2 e 2.5.3 poderão participar no apoio das atividades de planejamento da contratação, de execução da licitação ou de gestão do contrato, desde que sob supervisão exclusiva de agentes públicos do órgão ou entidade.

**2.8** Equiparam-se aos autores do projeto as empresas integrantes do mesmo grupo econômico.

**2.9** O disposto nos itens 2.5.2 e 2.5.3 não impede a licitação ou a contratação de serviço que inclua como encargo do contratado a elaboração do projeto básico e do projeto executivo, nas contratações integradas, e do projeto executivo, nos demais regimes de execução.

**2.10** Em licitações e contratações realizadas no âmbito de projetos e programas parcialmente financiados por agência oficial de cooperação estrangeira ou por organismo financeiro internacional com recursos do financiamento ou da contrapartida nacional, não poderá participar pessoa física ou jurídica que integre o rol de pessoas sancionadas por essas entidades ou que seja declarada inidônea nos termos da [Lei nº 14.133/2021](#).

**2.11** A vedação de que trata o item 2.5.8 estende-se a terceiro que auxilie a condução da contratação na qualidade de integrante de equipe de apoio, profissional especializado ou funcionário ou representante de empresa que preste assessoria técnica.



PODER JUDICIÁRIO  
JUSTIÇA DO TRABALHO  
TRIBUNAL REGIONAL DO TRABALHO DA 14ª REGIÃO  
Coordenadoria de Licitações e Contratos/SA  
Proad n. 3596/2024

### **3 DA APRESENTAÇÃO DA PROPOSTA E DOS DOCUMENTOS DE HABILITAÇÃO**

**3.1** Os licitantes encaminharão, exclusivamente por meio do sistema eletrônico, a proposta com o preço ou o percentual de desconto, conforme o critério de julgamento adotado neste Edital, até a data e o horário estabelecidos para abertura da sessão pública.

**3.2** Caso a fase de habilitação anteceda as fases de apresentação de propostas e lances, os licitantes encaminharão, na forma e no prazo estabelecidos no item anterior, simultaneamente os documentos de habilitação e a proposta com o preço ou o percentual de desconto, observado o disposto nos itens 7.1.1 e 7.12.1 deste Edital.

**3.3** No cadastramento da proposta inicial, o licitante declarará, em campo próprio do sistema, que:

3.3.1 está ciente e concorda com as condições contidas no edital e seus anexos, bem como de que a proposta apresentada compreende a integralidade dos custos para atendimento dos direitos trabalhistas assegurados na Constituição Federal, nas leis trabalhistas, nas normas infralegais, nas convenções coletivas de trabalho e nos termos de ajustamento de conduta vigentes na data de sua entrega em definitivo e que cumpre plenamente os requisitos de habilitação definidos no instrumento convocatório;

3.3.2 não emprega menor de 18 anos em trabalho noturno, perigoso ou insalubre e não emprega menor de 16 anos, salvo menor, a partir de 14 anos, na condição de aprendiz, nos termos do [artigo 7º, XXXIII, da Constituição](#);

3.3.3 não possui, em sua cadeia produtiva, empregados executando trabalho degradante ou forçado, observando o disposto nos [incisos III e IV do art. 1º e no inciso III do art. 5º da Constituição Federal](#);

3.3.4 cumpre as exigências de reserva de cargos para pessoa com deficiência e para reabilitado da Previdência Social, previstas em lei e em outras normas específicas.

**3.4** O licitante organizado em cooperativa deverá declarar, ainda, em campo próprio do sistema eletrônico, que cumpre os requisitos estabelecidos no [artigo 16 da Lei nº 14.133, de 2021](#).



PODER JUDICIÁRIO  
JUSTIÇA DO TRABALHO  
TRIBUNAL REGIONAL DO TRABALHO DA 14ª REGIÃO  
Coordenadoria de Licitações e Contratos/SA  
Proad n. 3596/2024

**3.5** O fornecedor enquadrado como microempresa, empresa de pequeno porte ou sociedade cooperativa deverá declarar, ainda, em campo próprio do sistema eletrônico, que cumpre os requisitos estabelecidos no [artigo 3º da Lei Complementar nº 123, de 2006](#), estando apto a usufruir do tratamento favorecido estabelecido em seus [arts. 42 a 49](#), observado o disposto nos [§§ 1º ao 3º do art. 4º, da Lei n.º 14.133, de 2021](#).

3.5.1 no item exclusivo para participação de microempresas e empresas de pequeno porte, a assinalação do campo “não” impedirá o prosseguimento no certame, para aquele item;

3.5.2 nos itens em que a participação não for exclusiva para microempresas e empresas de pequeno porte, a assinalação do campo “não” apenas produzirá o efeito de o licitante não ter direito ao tratamento favorecido previsto na [Lei Complementar nº 123, de 2006](#), mesmo que microempresa, empresa de pequeno porte ou sociedade cooperativa.

**3.6** A falsidade da declaração de que trata os itens 3.4 ou 3.5 sujeitará o licitante às sanções previstas na [Lei nº 14.133, de 2021](#), e neste Edital.

**3.7** Os licitantes poderão retirar ou substituir a proposta ou, na hipótese de a fase de habilitação anteceder as fases de apresentação de propostas e lances e de julgamento, os documentos de habilitação anteriormente inseridos no sistema, até a abertura da sessão pública.

**3.8** Não haverá ordem de classificação na etapa de apresentação da proposta e dos documentos de habilitação pelo licitante, o que ocorrerá somente após os procedimentos de abertura da sessão pública e da fase de envio de lances.

**3.9** Serão disponibilizados para acesso público os documentos que compõem a proposta dos licitantes convocados para apresentação de propostas, após a fase de envio de lances.

**3.10** Desde que disponibilizada a funcionalidade no sistema, o licitante poderá parametrizar o seu valor final mínimo ou o seu percentual de desconto máximo quando do cadastramento da proposta e obedecerá às seguintes regras:

3.10.1 a aplicação do intervalo mínimo de diferença de valores ou de percentuais entre os lances, que incidirá tanto em relação aos lances intermediários quanto em relação ao lance que cobrir a melhor oferta; e



PODER JUDICIÁRIO  
JUSTIÇA DO TRABALHO  
TRIBUNAL REGIONAL DO TRABALHO DA 14ª REGIÃO  
Coordenadoria de Licitações e Contratos/SA  
Proad n. 3596/2024

3.10.2 os lances serão de envio automático pelo sistema, respeitado o valor final mínimo estabelecido e o intervalo de que trata o subitem acima.

**3.11** O valor final mínimo ou o percentual de desconto final máximo parametrizado no sistema poderá ser alterado pelo fornecedor durante a fase de disputa, sendo vedado:

3.11.1 valor superior a lance já registrado pelo fornecedor no sistema, quando adotado o critério de julgamento por menor preço; e

3.11.2 percentual de desconto inferior a lance já registrado pelo fornecedor no sistema, quando adotado o critério de julgamento por maior desconto.

**3.12** O valor final mínimo ou o percentual de desconto final máximo parametrizado na forma do item 3.11 possuirá caráter sigiloso para os demais fornecedores e para o órgão ou entidade promotora da licitação, podendo ser disponibilizado estrita e permanentemente aos órgãos de controle externo e interno.

**3.13** Caberá ao licitante interessado em participar da licitação acompanhar as operações no sistema eletrônico durante o processo licitatório e se responsabilizar pelo ônus decorrente da perda de negócios diante da inobservância de mensagens emitidas pela Administração ou de sua desconexão.

**3.14** O licitante deverá comunicar imediatamente ao provedor do sistema qualquer acontecimento que possa comprometer o sigilo ou a segurança, para imediato bloqueio de acesso.

#### **4 DO PREENCHIMENTO DA PROPOSTA**

**4.1** O licitante deverá enviar sua proposta mediante o preenchimento, no sistema eletrônico, dos seguintes campos:

4.1.1 valor total do item/grupo

4.1.2 Marca;

4.1.3 Fabricante;

4.1.4 Descrição do objeto, contendo as informações similares à especificação do Termo de Referência;



PODER JUDICIÁRIO  
JUSTIÇA DO TRABALHO  
TRIBUNAL REGIONAL DO TRABALHO DA 14ª REGIÃO  
Coordenadoria de Licitações e Contratos/SA  
Proad n. 3596/2024

- 4.2** Todas as especificações do objeto contidas na proposta vinculam o licitante.
- 4.3** Nos valores propostos estarão inclusos todos os custos operacionais, encargos previdenciários, trabalhistas, tributários, comerciais e quaisquer outros que incidam direta ou indiretamente na execução do objeto.
- 4.4** Os preços ofertados, tanto na proposta inicial, quanto na etapa de lances, serão de exclusiva responsabilidade do licitante, não lhe assistindo o direito de pleitear qualquer alteração, sob alegação de erro, omissão ou qualquer outro pretexto.
- 4.5** Se o regime tributário da empresa implicar o recolhimento de tributos em percentuais variáveis, a cotação adequada será a que corresponde à média dos efetivos recolhimentos da empresa nos últimos doze meses.
- 4.6** Independentemente do percentual de tributo inserido na planilha, no pagamento serão retidos na fonte os percentuais estabelecidos na legislação vigente.
- 4.7** A apresentação das propostas implica obrigatoriedade do cumprimento das disposições nelas contidas, em conformidade com o que dispõe o Termo de Referência, assumindo o proponente o compromisso de executar o objeto licitado nos seus termos, bem como de fornecer os materiais, equipamentos, ferramentas e utensílios necessários, em quantidades e qualidades adequadas à perfeita execução contratual, promovendo, quando requerido, sua substituição.
- 4.8** O prazo de validade da proposta não será inferior a 60 (sessenta) dias, a contar da data de sua apresentação.
- 4.9** Os licitantes devem respeitar os preços máximos estabelecidos nas normas de regência de contratações públicas federais, quando participarem de licitações públicas;
- 4.9.1** Caso o critério de julgamento seja o de maior desconto, o preço já decorrente da aplicação do desconto ofertado deverá respeitar os preços máximos previstos no item 4.9.
- 4.10** O descumprimento das regras supramencionadas pela Administração por parte dos contratados pode ensejar a responsabilização pelo Tribunal de Contas da União e, após o devido processo legal, gerar as seguintes consequências: assinatura de prazo para a adoção das medidas necessárias ao exato cumprimento da lei, nos termos do [art. 71, inciso IX, da Constituição](#); ou condenação dos agentes públicos responsáveis e da empresa contratada ao pagamento dos



PODER JUDICIÁRIO  
JUSTIÇA DO TRABALHO  
TRIBUNAL REGIONAL DO TRABALHO DA 14ª REGIÃO  
Coordenadoria de Licitações e Contratos/SA  
Proad n. 3596/2024

prejuízos ao erário, caso verificada a ocorrência de superfaturamento por sobrepreço na execução do contrato.

## **5 DA ABERTURA DA SESSÃO, CLASSIFICAÇÃO DAS PROPOSTAS E FORMULAÇÃO DE LANCES**

**5.1** A abertura da presente licitação dar-se-á automaticamente em sessão pública, por meio de sistema eletrônico, na data, horário e local indicados neste Edital.

**5.2** Os licitantes poderão retirar ou substituir a proposta ou os documentos de habilitação, quando for o caso, anteriormente inseridos no sistema, até a abertura da sessão pública.

5.2.1 Será desclassificada a proposta que identifique o licitante.

5.2.2 A desclassificação será sempre fundamentada e registrada no sistema, com acompanhamento em tempo real por todos os participantes.

5.2.3 A não desclassificação da proposta não impede o seu julgamento definitivo em sentido contrário, levado a efeito na fase de aceitação.

**5.3** O sistema ordenará automaticamente as propostas classificadas, sendo que somente estas participarão da fase de lances.

**5.4** O sistema disponibilizará campo próprio para troca de mensagens entre o Pregoeiro e os licitantes.

**5.5** Iniciada a etapa competitiva, os licitantes deverão encaminhar lances exclusivamente por meio de sistema eletrônico, sendo imediatamente informados do seu recebimento e do valor consignado no registro.

**5.6** O lance deverá ser ofertado pelo valor total.

**5.7** Os licitantes poderão oferecer lances sucessivos, observando o horário fixado para abertura da sessão e as regras estabelecidas no Edital.

**5.8** O licitante somente poderá oferecer lance de valor inferior ou percentual de desconto superior ao último por ele ofertado e registrado pelo sistema.



PODER JUDICIÁRIO  
JUSTIÇA DO TRABALHO  
TRIBUNAL REGIONAL DO TRABALHO DA 14ª REGIÃO  
Coordenadoria de Licitações e Contratos/SA  
Proad n. 3596/2024

**5.9** O intervalo mínimo de diferença de valores ou percentuais entre os lances, que incidirá tanto em relação aos lances intermediários quanto em relação à proposta que cobrir a melhor oferta, deverá ser de 0,1% (um décimo por cento).

**5.10** O licitante poderá, uma única vez, excluir seu último lance ofertado, no intervalo de quinze segundos após o registro no sistema, na hipótese de lance inconsistente ou inexequível.

**5.11** O procedimento seguirá de acordo com o modo de disputa ABERTO.

**5.12** Caso seja adotado para o envio de lances no pregão eletrônico o modo de disputa “aberto”, os licitantes apresentarão lances públicos e sucessivos, com prorrogações.

5.12.1 A etapa de lances da sessão pública terá duração de dez minutos e, após isso, será prorrogada automaticamente pelo sistema quando houver lance ofertado nos últimos dois minutos do período de duração da sessão pública.

5.12.2 A prorrogação automática da etapa de lances, de que trata o subitem anterior, será de dois minutos e ocorrerá sucessivamente sempre que houver lances enviados nesse período de prorrogação, inclusive no caso de lances intermediários.

5.12.3 Não havendo novos lances na forma estabelecida nos itens anteriores, a sessão pública encerrar-se-á automaticamente, e o sistema ordenará e divulgará os lances conforme a ordem final de classificação.

5.12.4 Definida a melhor proposta, se a diferença em relação à proposta classificada em segundo lugar for de pelo menos 5% (cinco por cento), o pregoeiro, auxiliado pela equipe de apoio, poderá admitir o reinício da disputa aberta, para a definição das demais colocações.

5.12.5 Após o reinício previsto no item supra, os licitantes serão convocados para apresentar lances intermediários.

**5.13** Após o término dos prazos estabelecidos nos subitens anteriores, o sistema ordenará e divulgará os lances segundo a ordem crescente de valores.

**5.14** Não serão aceitos dois ou mais lances de mesmo valor, prevalecendo aquele que for recebido e registrado em primeiro lugar.



PODER JUDICIÁRIO  
JUSTIÇA DO TRABALHO  
TRIBUNAL REGIONAL DO TRABALHO DA 14ª REGIÃO  
Coordenadoria de Licitações e Contratos/SA  
Proad n. 3596/2024

**5.15** Durante o transcurso da sessão pública, os licitantes serão informados, em tempo real, do valor do menor lance registrado, vedada a identificação do licitante.

**5.16** No caso de desconexão com o Pregoeiro, no decorrer da etapa competitiva do Pregão, o sistema eletrônico poderá permanecer acessível aos licitantes para a recepção dos lances.

**5.17** Quando a desconexão do sistema eletrônico para o pregoeiro persistir por tempo superior a dez minutos, a sessão pública será suspensa e reiniciada somente após decorridas vinte e quatro horas da comunicação do fato pelo Pregoeiro aos participantes, no sítio eletrônico utilizado para divulgação.

**5.18** Caso o licitante não apresente lances, concorrerá com o valor de sua proposta.

**5.19** Em relação a itens não exclusivos para participação de microempresas e empresas de pequeno porte, uma vez encerrada a etapa de lances, será efetivada a verificação automática, junto à Receita Federal, do porte da entidade empresarial. O sistema identificará em coluna própria as microempresas e empresas de pequeno porte participantes, procedendo à comparação com os valores da primeira colocada, se esta for empresa de maior porte, assim como das demais classificadas, para o fim de aplicar-se o disposto nos [arts. 44 e 45 da Lei Complementar nº 123, de 2006](#), regulamentada pelo [Decreto nº 8.538, de 2015](#).

5.19.1 Nessas condições, as propostas de microempresas e empresas de pequeno porte que se encontrarem na faixa de até 5% (cinco por cento) acima da melhor proposta ou melhor lance serão consideradas empatadas com a primeira colocada.

5.19.2 A melhor classificada nos termos do subitem anterior terá o direito de encaminhar uma última oferta para desempate, obrigatoriamente em valor inferior ao da primeira colocada, no prazo de 5 (cinco) minutos controlados pelo sistema, contados após a comunicação automática para tanto.

5.19.3 Caso a microempresa ou a empresa de pequeno porte melhor classificada desista ou não se manifeste no prazo estabelecido, serão convocadas as demais licitantes microempresa e empresa de pequeno porte que se encontrem naquele intervalo de 5% (cinco por cento), na ordem de classificação, para o exercício do mesmo direito, no prazo estabelecido no subitem anterior.

5.19.4 No caso de equivalência dos valores apresentados pelas microempresas e empresas de pequeno porte que se encontrem nos intervalos estabelecidos nos



PODER JUDICIÁRIO  
JUSTIÇA DO TRABALHO  
TRIBUNAL REGIONAL DO TRABALHO DA 14ª REGIÃO  
Coordenadoria de Licitações e Contratos/SA  
Proad n. 3596/2024

subitens anteriores, será realizado sorteio entre elas para que se identifique aquela que primeiro poderá apresentar melhor oferta.

**5.20** Só poderá haver empate entre propostas iguais (não seguidas de lances), ou entre lances finais da fase fechada do modo de disputa aberto e fechado.

5.20.1 Havendo eventual empate entre propostas ou lances, o critério de desempate será aquele previsto no [art. 60 da Lei nº 14.133, de 2021](#), nesta ordem:

5.20.1.1 disputa final, hipótese em que os licitantes empatados poderão apresentar nova proposta em ato contínuo à classificação;

5.20.1.2 avaliação do desempenho contratual prévio dos licitantes, para a qual deverão preferencialmente ser utilizados registros cadastrais para efeito de atesto de cumprimento de obrigações previstos nesta Lei;

5.20.1.3 desenvolvimento pelo licitante de ações de equidade entre homens e mulheres no ambiente de trabalho, conforme regulamento;

5.20.1.4 desenvolvimento pelo licitante de programa de integridade, conforme orientações dos órgãos de controle.

5.20.2 Persistindo o empate, será assegurada preferência, sucessivamente, aos bens e serviços produzidos ou prestados por:

5.20.2.1 empresas estabelecidas no território do Estado ou do Distrito Federal do órgão ou entidade da Administração Pública estadual ou distrital licitante ou, no caso de licitação realizada por órgão ou entidade de Município, no território do Estado em que este se localize;

5.20.2.2 empresas brasileiras;

5.20.2.3 empresas que invistam em pesquisa e no desenvolvimento de tecnologia no País;

5.20.2.4 empresas que comprovem a prática de mitigação, nos termos da [Lei nº 12.187, de 29 de dezembro de 2009](#).



PODER JUDICIÁRIO  
JUSTIÇA DO TRABALHO  
TRIBUNAL REGIONAL DO TRABALHO DA 14ª REGIÃO  
Coordenadoria de Licitações e Contratos/SA  
Proad n. 3596/2024

**5.21** Encerrada a etapa de envio de lances da sessão pública, na hipótese da proposta do primeiro colocado permanecer acima do preço máximo ou inferior ao desconto definido para a contratação, o pregoeiro poderá negociar condições mais vantajosas, após definido o resultado do julgamento.

5.21.1 A negociação poderá ser feita com os demais licitantes, segundo a ordem de classificação inicialmente estabelecida, quando o primeiro colocado, mesmo após a negociação, for desclassificado em razão de sua proposta permanecer acima do preço máximo definido pela Administração.

5.21.2 A negociação será realizada por meio do sistema, podendo ser acompanhada pelos demais licitantes.

5.21.3 O resultado da negociação será divulgado a todos os licitantes e anexado aos autos do processo licitatório

5.21.4 O pregoeiro solicitará ao licitante mais bem classificado que, no prazo de 24 (vinte e quatro) horas, envie a proposta adequada ao último lance ofertado após a negociação realizada, acompanhada, se for o caso, dos documentos complementares, quando necessários à confirmação daqueles exigidos neste Edital e já apresentados.

5.21.5 É facultado ao pregoeiro prorrogar o prazo estabelecido, a partir de solicitação fundamentada feita no chat pelo licitante, antes de findo o prazo.

**5.22** Após a negociação do preço, o Pregoeiro iniciará a fase de aceitação e julgamento da proposta.

## **6 DA FASE DE JULGAMENTO**

**6.1** Encerrada a etapa de negociação, o pregoeiro verificará se o licitante provisoriamente classificado em primeiro lugar atende às condições de participação no certame, conforme previsto no [art. 14 da Lei nº 14.133/2021](#), legislação correlata e no item 2.7 do edital, especialmente quanto à existência de sanção que impeça a participação no certame ou a futura contratação, mediante a consulta aos seguintes cadastros:

a) SICAF;



PODER JUDICIÁRIO  
JUSTIÇA DO TRABALHO  
TRIBUNAL REGIONAL DO TRABALHO DA 14ª REGIÃO  
Coordenadoria de Licitações e Contratos/SA  
Proad n. 3596/2024

b) Cadastro Nacional de Empresas Inidôneas e Suspensas - CEIS, mantido pela Controladoria-Geral da União (<https://www.portaltransparencia.gov.br/sancoes/ceis>); e

c) Cadastro Nacional de Empresas Punidas – CNEP, mantido pela Controladoria-Geral da União (<https://www.portaltransparencia.gov.br/sancoes/cnep>).

d) Cadastro Nacional de Condenações Cíveis por Atos de Improbidade Administrativa, mantido pelo Conselho Nacional de Justiça [www.cnj.jus.br/improbidade\\_adm/consultar\\_requerido.php](http://www.cnj.jus.br/improbidade_adm/consultar_requerido.php).

e) Lista de Inidôneos mantida pelo Tribunal de Contas da União - TCU.

6.1.1 Para a consulta de fornecedores pessoa jurídica poderá haver a substituição das consultas das alíneas “b”, “c”, “d” e “e” acima pela Consulta Consolidada de Pessoa Jurídica do TCU (<https://certidoesapf.apps.tcu.gov.br/>)

**6.2** A consulta aos cadastros será realizada em nome da empresa licitante e também de seu sócio majoritário, por força da vedação de que trata o [artigo 12 da Lei nº 8.429, de 1992](#).

**6.3** Caso conste na Consulta de Situação do licitante a existência de Ocorrências Impeditivas Indiretas, o Pregoeiro diligenciará para verificar se houve fraude por parte das empresas apontadas no Relatório de Ocorrências Impeditivas Indiretas. ([IN nº 3/2018, art. 29, caput](#))

6.3.1 A tentativa de burla será verificada por meio dos vínculos societários, linhas de fornecimento similares, dentre outros. ([IN nº 3/2018, art. 29, §1º](#)).

6.3.2 O licitante será convocado para manifestação previamente a uma eventual desclassificação. ([IN nº 3/2018, art. 29, §2º](#)).

6.3.3 Constatada a existência de sanção, o licitante será reputado inabilitado, por falta de condição de participação.

**6.4** Caso atendidas as condições de participação, será iniciado o procedimento de habilitação.

**6.5** Caso o licitante provisoriamente classificado em primeiro lugar tenha se utilizado de algum tratamento favorecido às ME/EPPs, o pregoeiro verificará se faz jus ao benefício, em conformidade com os itens 2.5.1 e 3.6 deste edital.



PODER JUDICIÁRIO  
JUSTIÇA DO TRABALHO  
TRIBUNAL REGIONAL DO TRABALHO DA 14ª REGIÃO  
Coordenadoria de Licitações e Contratos/SA  
Proad n. 3596/2024

**6.6** Verificadas as condições de participação e de utilização do tratamento favorecido, o pregoeiro examinará a proposta classificada em primeiro lugar quanto à adequação ao objeto e à compatibilidade do preço em relação ao máximo estipulado para contratação neste Edital e em seus anexos, observado o disposto no [artigo 29 a 35 da IN SEGES nº 73, de 30 de setembro de 2022](#).

**6.7** Será desclassificada a proposta vencedora que:

6.7.1 contiver vícios insanáveis;

6.7.2 não obedecer às especificações técnicas contidas no Termo de Referência;

6.7.3 apresentar preços inexequíveis ou permanecerem acima do preço máximo definido para a contratação;

6.7.4 não tiverem sua exequibilidade demonstrada, quando exigido pela Administração;

6.7.5 apresentar desconformidade com quaisquer outras exigências deste Edital ou seus anexos, desde que insanável.

**6.8** No caso de bens e serviços em geral, é indício de inexequibilidade das propostas valores inferiores a 50% (cinquenta por cento) do valor orçado pela Administração.

6.8.1 A inexequibilidade, na hipótese de que trata o **caput**, só será considerada após diligência do pregoeiro, que comprove:

6.8.1.1 que o custo do licitante ultrapassa o valor da proposta; e

6.8.1.2 inexistirem custos de oportunidade capazes de justificar o vulto da oferta.

**6.9** Em contratação de serviços de engenharia, além das disposições acima, a análise de exequibilidade e sobrepreço considerará o seguinte:

6.9.1 Nos regimes de execução por tarefa, empreitada por preço global ou empreitada integral, semi-integrada ou integrada, a caracterização do sobrepreço se dará pela superação do valor global estimado;



PODER JUDICIÁRIO  
JUSTIÇA DO TRABALHO  
TRIBUNAL REGIONAL DO TRABALHO DA 14ª REGIÃO  
Coordenadoria de Licitações e Contratos/SA  
Proad n. 3596/2024

6.9.2 No regime de empreitada por preço unitário, a caracterização do sobrepreço se dará pela superação do valor global estimado e pela superação de custo unitário tido como relevante, conforme planilha anexa ao edital;

6.9.3 No caso de serviços de engenharia, serão consideradas inexequíveis as propostas cujos valores forem inferiores a 75% (setenta e cinco por cento) do valor orçado pela Administração, independentemente do regime de execução.

6.9.4 Será exigida garantia adicional do licitante vencedor cuja proposta for inferior a 85% (oitenta e cinco por cento) do valor orçado pela Administração, equivalente à diferença entre este último e o valor da proposta, sem prejuízo das demais garantias exigíveis de acordo com a Lei.

**6.10** Se houver indícios de inexequibilidade da proposta de preço, ou em caso da necessidade de esclarecimentos complementares, poderão ser efetuadas diligências, para que a empresa comprove a exequibilidade da proposta.

**6.11** Caso o custo global estimado do objeto licitado tenha sido decomposto em seus respectivos custos unitários por meio de Planilha de Custos e Formação de Preços elaborada pela Administração, o licitante classificado em primeiro lugar será convocado para apresentar Planilha por ele elaborada, com os respectivos valores adequados ao valor final da sua proposta, sob pena de não aceitação da proposta.

6.11.1 Em se tratando de serviços de engenharia, o licitante vencedor será convocado a apresentar à Administração, por meio eletrônico, as planilhas com indicação dos quantitativos e dos custos unitários, seguindo o modelo elaborado pela Administração, bem como com detalhamento das Bonificações e Despesas Indiretas (BDI) e dos Encargos Sociais (ES), com os respectivos valores adequados ao valor final da proposta vencedora, admitida a utilização dos preços unitários, no caso de empreitada por preço global, empreitada integral, contratação semi-integrada e contratação integrada, exclusivamente para eventuais adequações indispensáveis no cronograma físico-financeiro e para balizar excepcional aditamento posterior do contrato.

**6.12** Erros no preenchimento da planilha não constituem motivo para a desclassificação da proposta. A planilha poderá ser ajustada pelo fornecedor, no prazo indicado pelo sistema, desde que não haja majoração do preço.



PODER JUDICIÁRIO  
JUSTIÇA DO TRABALHO  
TRIBUNAL REGIONAL DO TRABALHO DA 14ª REGIÃO  
Coordenadoria de Licitações e Contratos/SA  
Proad n. 3596/2024

6.12.1 O ajuste de que trata este dispositivo se limita a sanar erros ou falhas que não alterem a substância das propostas;

6.12.2 Considera-se erro no preenchimento da planilha passível de correção a indicação de recolhimento de impostos e contribuições na forma do Simples Nacional, quando não cabível esse regime.

## **7 DA FASE DE HABILITAÇÃO**

**7.1** Os documentos previstos no Termo de Referência, necessários e suficientes para demonstrar a capacidade do licitante de realizar o objeto da licitação, serão exigidos para fins de habilitação, nos termos dos [arts. 62 a 70 da Lei nº 14.133, de 2021](#).

7.1.1 A documentação exigida para fins de habilitação jurídica, fiscal, social e trabalhista e econômico-financeira, poderá ser substituída pelo registro cadastral no SICAF.

**7.2** Quando permitida a participação de empresas estrangeiras que não funcionem no País, as exigências de habilitação serão atendidas mediante documentos equivalentes, inicialmente apresentados em tradução livre.

7.2.1 Na hipótese de o licitante vencedor ser empresa estrangeira que não funcione no País, para fins de assinatura do contrato ou da ata de registro de preços, os documentos exigidos para a habilitação serão traduzidos por tradutor juramentado no País e apostilados nos termos do disposto no [Decreto nº 8.660, de 29 de janeiro de 2016](#), ou de outro que venha a substituí-lo, ou consularizados pelos respectivos consulados ou embaixadas.

**7.3** Os documentos exigidos para fins de habilitação poderão ser apresentados em original, por cópia ou por qualquer outro meio admitido por direito.

**7.4** Os documentos exigidos para fins de habilitação poderão ser substituídos por registro cadastral emitido por órgão ou entidade pública, desde que o registro tenha sido feito em obediência ao disposto na Lei nº 14.133/2021.

**7.5** Será verificado se o licitante apresentou declaração de que atende aos requisitos de habilitação, e o declarante responderá pela veracidade das informações prestadas, na forma da lei ([art. 63, I, da Lei nº 14.133/2021](#)).



PODER JUDICIÁRIO  
JUSTIÇA DO TRABALHO  
TRIBUNAL REGIONAL DO TRABALHO DA 14ª REGIÃO  
Coordenadoria de Licitações e Contratos/SA  
Proad n. 3596/2024

**7.6** Será verificado se o licitante apresentou no sistema, sob pena de inabilitação, a declaração de que cumpre as exigências de reserva de cargos para pessoa com deficiência e para reabilitado da Previdência Social, previstas em lei e em outras normas específicas.

**7.7** O licitante deverá apresentar, sob pena de desclassificação, declaração de que suas propostas econômicas compreendem a integralidade dos custos para atendimento dos direitos trabalhistas assegurados na Constituição Federal, nas leis trabalhistas, nas normas infralegais, nas convenções coletivas de trabalho e nos termos de ajustamento de conduta vigentes na data de entrega das propostas.

**7.8** Considerando que na presente contratação a avaliação prévia do local de execução é imprescindível para o conhecimento pleno das condições e peculiaridades do objeto a ser contratado, sendo assegurado ao interessado o direito de realização de vistoria prévia, acompanhado por servidor designado para esse fim, de segunda à sexta-feira, das 8h às 14h.

7.8.1 O licitante que optar por realizar vistoria prévia terá disponibilizado pela Tribunal data e horário exclusivos, a ser agendado ante quadro abaixo, de modo que seu agendamento não coincida com o agendamento de outros licitantes.

Responsável	Luiz Gonzaga Mota
E-mail	engenharia@trt14.jus.br

7.8.2 Para a vistoria, o representante legal da empresa ou responsável técnico deverá estar devidamente identificado, apresentando documento de identidade civil e documento expedido pela empresa comprovando sua habilitação para a realização da vistoria.

7.8.3 O local a ser vistoriado situa-se na Rua Benjamin Constant, 1.121, Centro, Rio Branco/AC.

7.8.4 O pedido deve ser solicitado/protocolado até 3 (três) dias úteis antes da data da abertura do certame, sob pena de indeferimento.

7.8.5 A vistoria poderá ser realizada até 24 horas antes do horário de abertura da sessão pública, desde que previamente agendada pelo e-mail [engenharia@trt14.jus.br](mailto:engenharia@trt14.jus.br), ou pelo telefone +55 (69) 3218-6482.



PODER JUDICIÁRIO  
JUSTIÇA DO TRABALHO  
TRIBUNAL REGIONAL DO TRABALHO DA 14ª REGIÃO  
Coordenadoria de Licitações e Contratos/SA  
Proad n. 3596/2024

7.8.6 A vistoria não serve de base para fins de desclassificação ou de inabilitação de licitante, constituindo apenas uma faculdade para averiguar o local da prestação dos serviços.

7.8.7 Caso o licitante opte por não realizar a vistoria, poderá substituir a declaração exigida no presente item por declaração formal assinada pelo seu responsável técnico acerca do conhecimento pleno das condições e peculiaridades da contratação.

7.8.8 A não realização da vistoria não poderá embasar posteriores alegações de desconhecimento das instalações, dúvidas ou esquecimentos de quaisquer detalhes dos locais da prestação dos serviços, devendo o contratado assumir os ônus dos serviços decorrentes.

**7.9** A habilitação será verificada por meio do Sicaf, nos documentos por ele abrangidos.

7.9.1 Somente haverá a necessidade de comprovação do preenchimento de requisitos mediante apresentação dos documentos originais não-digitais quando houver dúvida em relação à integridade do documento digital ou quando a lei expressamente o exigir. ([IN nº 3/2018, art. 4º, §1º, e art. 6º, §4º](#)).

**7.10** É de responsabilidade do licitante conferir a exatidão dos seus dados cadastrais no Sicaf e mantê-los atualizados junto aos órgãos responsáveis pela informação, devendo proceder, imediatamente, à correção ou à alteração dos registros tão logo identifique incorreção ou aqueles se tornem desatualizados. ([IN nº 3/2018, art. 7º, caput](#)).

7.10.1 A não observância do disposto no item anterior poderá ensejar desclassificação no momento da habilitação. ([IN nº 3/2018, art. 7º, parágrafo único](#)).

**7.11** A verificação pelo pregoeiro, em sítios eletrônicos oficiais de órgãos e entidades emissores de certidões constitui meio legal de prova, para fins de habilitação.

7.11.1 Os documentos exigidos para habilitação que não estejam contemplados no Sicaf serão enviados por meio do sistema, em formato digital, no prazo de até 3 (três) horas, prorrogável por iguais períodos, contado da solicitação do pregoeiro, sob pena de inabilitação.



PODER JUDICIÁRIO  
JUSTIÇA DO TRABALHO  
TRIBUNAL REGIONAL DO TRABALHO DA 14ª REGIÃO  
Coordenadoria de Licitações e Contratos/SA  
Proad n. 3596/2024

7.11.2 Na hipótese de a fase de habilitação anteceder a fase de apresentação de propostas e lances, os licitantes encaminharão, por meio do sistema, simultaneamente os documentos de habilitação e a proposta com o preço ou o percentual de desconto, observado o disposto no [§ 1º do art. 36 e no § 1º do art. 39 da Instrução Normativa SEGES nº 73, de 30 de setembro de 2022](#).

**7.12** A verificação no Sicaf ou a exigência dos documentos nele não contidos somente será feita em relação ao licitante vencedor.

7.12.1 Os documentos relativos à regularidade fiscal que constem do Termo de Referência somente serão exigidos, em qualquer caso, em momento posterior ao julgamento das propostas, e apenas do licitante mais bem classificado.

7.12.2 Respeitada a exceção do subitem anterior, relativa à regularidade fiscal, quando a fase de habilitação anteceder as fases de apresentação de propostas e lances e de julgamento, a verificação ou exigência do presente subitem ocorrerá em relação a todos os licitantes.

**7.13** Após a entrega dos documentos para habilitação, não será permitida a substituição ou a apresentação de novos documentos, salvo em sede de diligência, para ([Lei 14.133/21, art. 64](#), e [IN 73/2022, art. 39, §4º](#)):

7.13.1 complementação de informações acerca dos documentos já apresentados pelos licitantes e desde que necessária para apurar fatos existentes à época da abertura do certame; e

7.13.2 atualização de documentos cuja validade tenha expirado após a data de recebimento das propostas;

**7.14** Na análise dos documentos de habilitação, a comissão de contratação poderá sanar erros ou falhas, que não alterem a substância dos documentos e sua validade jurídica, mediante decisão fundamentada, registrada em ata e acessível a todos, atribuindo-lhes eficácia para fins de habilitação e classificação.

**7.15** Na hipótese de o licitante não atender às exigências para habilitação, o pregoeiro examinará a proposta subsequente e assim sucessivamente, na ordem de classificação, até a apuração de uma proposta que atenda ao presente edital, observado o prazo disposto no subitem 7.12.1.



PODER JUDICIÁRIO  
JUSTIÇA DO TRABALHO  
TRIBUNAL REGIONAL DO TRABALHO DA 14ª REGIÃO  
Coordenadoria de Licitações e Contratos/SA  
Proad n. 3596/2024

**7.16** Somente serão disponibilizados para acesso público os documentos de habilitação do licitante cuja proposta atenda ao edital de licitação, após concluídos os procedimentos de que trata o subitem anterior.

**7.17** A comprovação de regularidade fiscal e trabalhista das microempresas e das empresas de pequeno porte somente será exigida para efeito de contratação, e não como condição para participação na licitação ([art. 4º do Decreto nº 8.538/2015](#)).

**7.18** Quando a fase de habilitação anteceder a de julgamento e já tiver sido encerrada, não caberá exclusão de licitante por motivo relacionado à habilitação, salvo em razão de fatos supervenientes ou só conhecidos após o julgamento.

## **8 DOS RECURSOS**

**8.1** A interposição de recurso referente ao julgamento das propostas, à habilitação ou inabilitação de licitantes, à anulação ou revogação da licitação, observará o disposto no [art. 165 da Lei nº 14.133, de 2021](#).

**8.2** O prazo recursal é de 3 (três) dias úteis, contados da data de intimação ou de lavratura da ata.

**8.3** Quando o recurso apresentado impugnar o julgamento das propostas ou o ato de habilitação ou inabilitação do licitante:

8.3.1 a intenção de recorrer deverá ser manifestada imediatamente, sob pena de preclusão;

8.3.2 o prazo para apresentação das razões recursais será iniciado na data de intimação ou de lavratura da ata de habilitação ou inabilitação;

8.3.3 na hipótese de adoção da inversão de fases prevista no [§ 1º do art. 17 da Lei nº 14.133, de 2021](#), o prazo para apresentação das razões recursais será iniciado na data de intimação da ata de julgamento.

**8.4** Os recursos deverão ser encaminhados em campo próprio do sistema.

**8.5** O recurso será dirigido à autoridade que tiver editado o ato ou proferido a decisão recorrida, a qual poderá reconsiderar sua decisão no prazo de 3 (três) dias úteis, ou, nesse mesmo



PODER JUDICIÁRIO  
JUSTIÇA DO TRABALHO  
TRIBUNAL REGIONAL DO TRABALHO DA 14ª REGIÃO  
Coordenadoria de Licitações e Contratos/SA  
Proad n. 3596/2024

prazo, encaminhar recurso para a autoridade superior, a qual deverá proferir sua decisão no prazo de 10 (dez) dias úteis, contado do recebimento dos autos.

**8.6** Os recursos interpostos fora do prazo não serão conhecidos.

**8.7** O prazo para apresentação de contrarrazões ao recurso pelos demais licitantes será de 3 (três) dias úteis, contados da data da intimação pessoal ou da divulgação da interposição do recurso, assegurada a vista imediata dos elementos indispensáveis à defesa de seus interesses.

**8.8** O recurso e o pedido de reconsideração terão efeito suspensivo do ato ou da decisão recorrida até que sobrevenha decisão final da autoridade competente.

**8.9** O acolhimento do recurso invalida tão somente os atos insuscetíveis de aproveitamento.

**8.10** Os autos do processo permanecerão com vista franqueada aos interessados no sítio [https://appserver1.trt14.jus.br/consulta\\_processo\\_proad/?processo=&ano=](https://appserver1.trt14.jus.br/consulta_processo_proad/?processo=&ano=), bastando inserir o número do Proad e o ano (consultar no edital).

## **9 DAS INFRAÇÕES ADMINISTRATIVAS E SANÇÕES**

**9.1** Comete infração administrativa, nos termos da lei, o licitante que, com dolo ou culpa:

9.1.1 deixar de entregar a documentação exigida para o certame ou não entregar qualquer documento que tenha sido solicitado pelo/a pregoeiro/a durante o certame (art. 155, IV, da Lei nº 14.133/2021);

9.1.2 Salvo em decorrência de fato superveniente devidamente justificado, não manter a proposta em especial quando:

9.1.2.1 não enviar a proposta adequada ao último lance ofertado ou após a negociação;

9.1.2.2 recusar-se a enviar o detalhamento da proposta quando exigível;

9.1.2.3 pedir para ser desclassificado quando encerrada a etapa competitiva; ou

9.1.2.4 deixar de apresentar amostra;



PODER JUDICIÁRIO  
JUSTIÇA DO TRABALHO  
TRIBUNAL REGIONAL DO TRABALHO DA 14ª REGIÃO  
Coordenadoria de Licitações e Contratos/SA  
Proad n. 3596/2024

9.1.2.5 apresentar proposta ou amostra em desacordo com as especificações do edital;

9.1.3 não celebrar o contrato ou não entregar a documentação exigida para a contratação, quando convocado dentro do prazo de validade de sua proposta (art. 155, VI, da Lei nº 14.133/2021);

9.1.3.1 recusar-se, sem justificativa, a assinar o contrato ou a ata de registro de preço, ou a aceitar ou retirar o instrumento equivalente no prazo estabelecido pela Administração;

9.1.4 apresentar declaração ou documentação falsa exigida para o certame ou prestar declaração falsa durante a licitação (art. 155, VIII, da Lei nº 14.133/2021);

9.1.5 fraudar a licitação (art. 155, IX, da Lei nº 14.133/2021);

9.1.6 comportar-se de modo inidôneo ou cometer fraude de qualquer natureza, em especial quando (art. 155, X, da Lei nº 14.133/2021);

9.1.6.1 agir em conluio ou em desconformidade com a lei;

9.1.6.2 induzir deliberadamente a erro no julgamento;

9.1.6.3 apresentar amostra falsificada ou deteriorada;

9.1.7 praticar atos ilícitos com vistas a frustrar os objetivos da licitação (art. 155, XI, da Lei nº 14.133/2021);

9.1.8 praticar ato lesivo previsto no art. 5º da Lei n.º 12.846, de 2013 (art. 155, XII, da Lei nº 14.133/2021 c/c art. 20, da Portaria GP nº 1616, de 21 de dezembro de 2023).

**9.2** Os licitantes que incidirem nas condutas definidas na Lei nº 14.133/2021, sobretudo em seu art. 155, neste instrumento convocatório, descumprindo, total ou parcialmente, obrigações previamente estabelecidas, ficarão sujeitas às seguintes penalidades, conforme definido na mencionada Lei (art. 4º da Portaria GP nº 1616, de 21 de dezembro de 2023, c/c art. 156 da Lei nº 14.133/2021):



PODER JUDICIÁRIO  
JUSTIÇA DO TRABALHO  
TRIBUNAL REGIONAL DO TRABALHO DA 14ª REGIÃO  
Coordenadoria de Licitações e Contratos/SA  
Proad n. 3596/2024

- I. advertência;
- II. multa;
- III. impedimento de licitar e contratar e
- IV. declaração de inidoneidade para licitar ou contratar, com a Administração Pública direta e indireta de todos os entes federativos, pelo prazo mínimo de três anos e máximo de seis anos enquanto perdurarem os motivos determinantes da punição ou até que seja promovida sua reabilitação perante a própria autoridade que aplicou a penalidade.

**9.3** Na aplicação das sanções serão considerados (art. 4º, parágrafo único, da Portaria GP nº 1616, de de 21 de dezembro de 2023 c/c art. 156, §1º, da Lei nº 14.133/2021):

9.3.1 a natureza e a gravidade da infração cometida (art. 4º, parágrafo único, inciso I, da Portaria GP nº 1616, de de 21 de dezembro de 2023).

9.3.2 as peculiaridades do caso concreto (art. 4º, parágrafo único, inciso II, da Portaria GP nº 1616, de de 21 de dezembro de 2023)

9.3.3 as circunstâncias agravantes ou atenuantes (art. 4º, parágrafo único, inciso III, da Portaria GP nº 1616, de de 21 de dezembro de 2023).

9.3.4 os danos que dela provierem para a Administração Pública (art. 4º, parágrafo único, inciso IV, da Portaria GP nº 1616, de de 21 de dezembro de 2023).

9.3.5 a implantação ou o aperfeiçoamento de programa de integridade, conforme normas e orientações dos órgãos de controle (art. 4º, parágrafo único, inciso V, da Portaria GP nº 1616, de 21 de dezembro de 2023).

**9.4** A aplicação de sanções decorrentes do cometimento das infrações referidas no item 9.1 será precedida do devido processo legal, assegurando ao interessado o exercício do contraditório e da ampla defesa, respeitados os princípios da razoabilidade e proporcionalidade (art. 5º, da Portaria GP nº 1616, de de 21 de dezembro de 2023).

**9.5** A aplicação das sanções previstas neste edital não exclui, em hipótese alguma, a obrigação de reparação integral dos danos causados (art. 5º, §1º, da Portaria GP nº 1616, de 21 de dezembro de 2023 c/c art. 156, §9º, da Lei nº 14.133/2021).



PODER JUDICIÁRIO  
JUSTIÇA DO TRABALHO  
TRIBUNAL REGIONAL DO TRABALHO DA 14ª REGIÃO  
Coordenadoria de Licitações e Contratos/SA  
Proad n. 3596/2024

**9.6** A multa será recolhida em percentual de 0,5% a 30% incidente sobre o valor do contrato licitado, recolhida no prazo máximo de **30 (trinta) dias**, a contar da comunicação oficial.

9.6.1 Para as infrações previstas nos itens 9.1.1, 9.1.2 e 9.1.3, a multa de mora será de 0,5% a 15% do valor do contrato licitado;

9.6.2 Para as infrações previstas nos itens 9.1.4, 9.1.5, 9.1.6, 9.1.7 e 9.1.8, a multa será de 15% a 30%, a ser calculada sobre o valor total do contrato.

**9.7** Os procedimentos para aplicação da multa serão realizados em conformidade com os trâmites estabelecidos na Portaria GP nº 1616, de 21 de dezembro de 2023, sendo facultado ao licitante a apresentação de defesa prévia no prazo de 15 (quinze) dias úteis, contado da data do recebimento da notificação, quando as infrações ensejarem na aplicação das sanções previstas no subitem 9.4.

**9.8** As sanções de advertência, impedimento de licitar e contratar e declaração de inidoneidade para licitar ou contratar poderão ser aplicadas, cumulativamente ou não, à penalidade de multa (art. 5º, §3º, da Portaria GP nº 1616, de 21 de dezembro de 2023 c/c art. 156, VII, da Lei nº 14.133/2021).

**9.9** A sanção de impedimento de licitar e contratar será aplicada ao responsável em decorrência das infrações administrativas relacionadas nos itens 9.1.1, 9.1.2 e 9.1.3, quando não se justificar a imposição de penalidade mais grave, e impedirá o responsável de licitar e contratar no âmbito da Administração Pública direta e indireta do ente federativo a qual pertencer o órgão ou entidade, pelo prazo máximo de 3 (três) anos, sem prejuízo das demais cominações legais (art. 17 da Portaria GP nº 1616, de 21 de dezembro de 2023 c/c art. 156, §4º, da Lei nº 14.133/2021).

**9.10** Poderá ser aplicada ao responsável a sanção de declaração de inidoneidade para licitar ou contratar, em decorrência da prática das infrações dispostas nos itens 9.1.4, 9.1.5, 9.1.6, 9.1.7 e 9.1.8, bem como pelas infrações administrativas previstas nos itens 9.1.1, 9.1.2 e 9.1.3 que justifiquem a imposição de penalidade mais grave que a sanção de impedimento de licitar e contratar, cuja duração observará o prazo previsto no art. 156, §5º, da Lei nº 14.133/2021.

**9.11** A recusa injustificada do adjudicatário em assinar o contrato ou a ata de registro de preço, ou em aceitar ou retirar o instrumento equivalente no prazo estabelecido pela Administração, descrita no item 9.1.3, caracterizará o descumprimento total da obrigação assumida e o sujeitará às penalidades e à imediata perda da garantia de proposta em favor do órgão ou entidade promotora da licitação, nos termos do art. 45, §4º da IN SEGES/ME nº 73, de 2022.



PODER JUDICIÁRIO  
JUSTIÇA DO TRABALHO  
TRIBUNAL REGIONAL DO TRABALHO DA 14ª REGIÃO  
Coordenadoria de Licitações e Contratos/SA  
Proad n. 3596/2024

**9.12** A apuração de responsabilidade relacionadas às sanções de impedimento de licitar e contratar e de declaração de inidoneidade para licitar ou contratar demandará a instauração de processo de responsabilização a ser conduzido por comissão composta por 2 (dois) ou mais servidores estáveis, que avaliará fatos e circunstâncias conhecidos e intimará o licitante ou o adjudicatário para, no prazo de 15 (quinze) dias úteis, contado da data de sua intimação, apresentar defesa escrita e especificar as provas que pretenda produzir (art. 26 da Portaria GP nº 1616, de 21 de dezembro de 2023 c/c art. 158, da Lei nº 14.133/2021).

**9.13** Da decisão que aplicar as sanções de advertência, multa e impedimento de licitar e contratar, caberá recurso, no prazo de 15 (dias) dias úteis, a contar do recebimento da notificação, nos termos do art. 166 da Lei n. 14.133/2021 c/c art. 35 da Portaria nº 1616, de 21 de dezembro de 2023 c/c art. 158, da Lei nº 14.133/2021.

**9.14** Da aplicação de declaração de inidoneidade para licitar ou contratar com a Administração Pública caberá apenas pedido de reconsideração, que deverá ser apresentado no prazo de 15 (quinze) dias úteis, contado da data da intimação, e decidido no prazo máximo de 20 (vinte) dias úteis, contado do seu recebimento (art. 37 da Portaria GP nº 1616, de 21 de dezembro de 2023 c/ art. 166, parágrafo único, da Lei nº 14.133/2021).

**9.15** O recurso e o pedido de reconsideração terão efeito suspensivo do ato ou da decisão recorrida até que sobrevenha decisão final da autoridade competente (art. 38 da Portaria GP nº 1616, de 21 de dezembro de 2023 c/ art. 168, parágrafo único, da Lei nº 14.133/2021).

**9.16** As sanções e penalidades serão aplicadas em conformidade com os procedimentos estabelecidos pela Lei nº 14.133/2021 e Portaria GP nº 1616/2023 deste Tribunal Regional do Trabalho da 14ª Região.

## **10 DA IMPUGNAÇÃO AO EDITAL E DO PEDIDO DE ESCLARECIMENTO**

**10.1** Qualquer pessoa é parte legítima para impugnar edital de licitação por irregularidade ou para solicitar esclarecimento sobre os seus termos, devendo encaminhar o pedido até 3 (três) dias úteis antes da data de abertura da sessão pública, por meio eletrônico, na forma prevista no edital de licitação.

**10.2** A resposta à impugnação ou ao pedido de esclarecimento será divulgado em sítio eletrônico oficial no prazo de até 3 (três) dias úteis, limitado ao último dia útil anterior à data da abertura do certame.



PODER JUDICIÁRIO  
JUSTIÇA DO TRABALHO  
TRIBUNAL REGIONAL DO TRABALHO DA 14ª REGIÃO  
Coordenadoria de Licitações e Contratos/SA  
Proad n. 3596/2024

**10.3** A impugnação e o pedido de esclarecimento poderão ser realizados por forma eletrônica, pelo seguinte e-mail: [pregoeiro@trt14.jus.br](mailto:pregoeiro@trt14.jus.br) ou por petição dirigida ou protocolada no endereço: Rua Almirante Barroso, nº 600, Bairro Mocambo, 3º andar, Secretaria Administrativa.

**10.4** As impugnações e pedidos de esclarecimentos não suspendem os prazos previstos no certame.

10.4.1 A concessão de efeito suspensivo à impugnação é medida excepcional e deverá ser motivada pelo agente de contratação, nos autos do processo de licitação.

**10.5** Acolhida a impugnação, será definida e publicada nova data para a realização do certame.

## **11 DAS DISPOSIÇÕES GERAIS**

**11.1** Será divulgada ata da sessão pública no sistema eletrônico.

**11.2** Não havendo expediente ou ocorrendo qualquer fato superveniente que impeça a realização do certame na data marcada, a sessão será automaticamente transferida para o primeiro dia útil subsequente, no mesmo horário anteriormente estabelecido, desde que não haja comunicação em contrário, pelo Pregoeiro.

**11.3** Todas as referências de tempo no Edital, no aviso e durante a sessão pública observarão o horário de Brasília - DF.

**11.4** A homologação do resultado desta licitação não implicará direito à contratação.

**11.5** As normas disciplinadoras da licitação serão sempre interpretadas em favor da ampliação da disputa entre os interessados, desde que não comprometam o interesse da Administração, o princípio da isonomia, a finalidade e a segurança da contratação.

**11.6** Os licitantes assumem todos os custos de preparação e apresentação de suas propostas e a Administração não será, em nenhum caso, responsável por esses custos, independentemente da condução ou do resultado do processo licitatório.

**11.7** Na contagem dos prazos estabelecidos neste Edital e seus Anexos, excluir-se-á o dia do início e incluir-se-á o do vencimento. Só se iniciam e vencem os prazos em dias de expediente na Administração.



PODER JUDICIÁRIO  
JUSTIÇA DO TRABALHO  
TRIBUNAL REGIONAL DO TRABALHO DA 14ª REGIÃO  
Coordenadoria de Licitações e Contratos/SA  
Proad n. 3596/2024

**11.8** O desatendimento de exigências formais não essenciais não importará o afastamento do licitante, desde que seja possível o aproveitamento do ato, observados os princípios da isonomia e do interesse público.

**11.9** Em caso de divergência entre disposições deste Edital e de seus anexos ou demais peças que compõem o processo, prevalecerá as deste Edital.

**11.10** O Edital e seus anexos estão disponíveis, na íntegra, no Portal Nacional de Contratações Públicas (PNCP) e endereço eletrônico: no Portal do TRT 14: [https://appserver1.trt14.jus.br/consulta\\_processo\\_proad/](https://appserver1.trt14.jus.br/consulta_processo_proad/), e também poderão ser lidos e/ou obtidos no endereço eletrônico: [https://appserver1.trt14.jus.br/consulta\\_processo\\_proad/](https://appserver1.trt14.jus.br/consulta_processo_proad/), no qual os autos do processo administrativo permanecerão com vista franqueada aos interessados.

**11.11** Integram este Edital, para todos os fins e efeitos, os seguintes anexos:

11.11.1 ANEXO I - Modelo de apresentação de proposta;

11.11.2 ANEXO II - Minuta do Contrato

11.11.3 ANEXO III - Termo de Referência

Porto Velho/RO, datado eletronicamente.

ÉDER PIRES PANTOJA

Agente da Contratação / Pregoeiro

(Assinado eletronicamente)



PODER JUDICIÁRIO  
JUSTIÇA DO TRABALHO  
TRIBUNAL REGIONAL DO TRABALHO DA 14ª REGIÃO  
Coordenadoria de Licitações e Contratos/SA  
Proad n. 3596/2024

## ANEXO I – DO EDITAL

### MODELO DE APRESENTAÇÃO DE PROPOSTA

PROPOSTA COMERCIAL EMPRESA LICITANTE

Nome:

Razão Social:

CNPJ:

Endereço completo:

Telefone:

E-mail:

OBJETO: Contratação de empresa especializada para execução da reforma do edifício que abriga o Fórum Trabalhista de Rio Branco/AC, com vistas à substituição do revestimento externo das fachadas, conforme condições, quantidades e exigências estabelecidas neste Edital e seus anexos.

ITEM	ESPECIFICAÇÃO	UNIDADE DE MEDIDA	QNT	VALOR TOTAL	PERCENTUAL DE DESCONTO
1	Contratação de empresa especializada para execução da reforma do edifício que abriga o Fórum Trabalhista de Rio Branco/AC, com vistas à substituição do revestimento externo das fachadas.	Serviço	1	R\$	%
<b>VALOR TOTAL DE REFERÊNCIA DA LICITAÇÃO</b>				<b>R\$</b>	<b>%</b>

Local, data e assinatura do representante da licitante.



PODER JUDICIÁRIO  
JUSTIÇA DO TRABALHO  
TRIBUNAL REGIONAL DO TRABALHO DA 14ª REGIÃO  
Coordenadoria de Licitações e Contratos/SA  
Proad n. 3596/2024

## ANEXO II – DO EDITAL

### MINUTA DO CONTRATO

**CONTRATO Nº ...../..... QUE CELEBRAM ENTRE SI, DE UM LADO, O TRIBUNAL REGIONAL DO TRABALHO DA 14ª REGIÃO E, DE OUTRO, A EMPRESA .....**

O **TRIBUNAL REGIONAL DO TRABALHO DA 14ª REGIÃO**, inscrito no CNPJ-MF sob o Nº 03.326.815/0001-53, com sede na Rua Almirante Barroso, 600 – Mocambo - Porto Velho/RO, CEP: 76.801-901, doravante denominado **CONTRATANTE**, representado neste ato pelo Diretor Geral e Ordenador de Despesas ou por quem estiver ocupando o referido cargo na forma regimental, e, de outro lado a **empresa .....**, inscrita no CNPJ-MF sob o Nº....., com endereço na Rua ....., CEP: ....., telefone: ....., e-mail:....., neste ato representada pelo (a) Sr(a) ....., doravante denominada **CONTRATADA**, tendo em vista o que consta no PROAD Nº 3596/2024, e, em observância às disposições da Lei nº 14.133, de 1º de abril de 2021, e demais legislação aplicável, resolvem celebrar o presente Termo de Contrato, decorrente do Pregão Eletrônico nº 23/2024, mediante as cláusulas e condições a seguir enunciadas.

#### 1 **CLÁUSULA PRIMEIRA – OBJETO** ([art. 92, I e II, da Lei nº 14.133/2021](#))

**1.1** O objeto do presente instrumento é a contratação de empresa especializada para execução da reforma do edifício que abriga o Fórum Trabalhista de Rio Branco/AC, com vistas à substituição do revestimento externo das fachadas, nas condições estabelecidas no Termo de Referência.

**1.2** Objeto da contratação:

ITEM	ESPECIFICAÇÃO	UNIDADE DE MEDIDA	QNT	VALOR TOTAL	PERCENTUAL DE DESCONTO
1	Contratação de empresa especializada para	Serviço	1	R\$	%



PODER JUDICIÁRIO  
JUSTIÇA DO TRABALHO  
TRIBUNAL REGIONAL DO TRABALHO DA 14ª REGIÃO  
Coordenadoria de Licitações e Contratos/SA  
Proad n. 3596/2024

	execução da reforma do edifício que abriga o Fórum Trabalhista de Rio Branco/AC, com vistas à substituição do revestimento externo das fachadas.				
<b>VALOR TOTAL DE REFERÊNCIA DA LICITAÇÃO</b>				<b>R\$</b>	<b>%</b>

**1.3** Vinculam esta contratação, independentemente de transcrição:

1.3.1 O Termo de Referência;

1.3.2 O Edital da Licitação;

1.3.3 A Proposta do contratado;

1.3.4 Eventuais anexos dos documentos supracitados.

## **2 CLÁUSULA SEGUNDA – VIGÊNCIA E PRORROGAÇÃO**

**2.1** O prazo da vigência da contratação é de 7(sete) meses contados da emissão da Ordem de Serviço, na forma do artigo 105 da Lei nº 14.133, de 2021.

**2.2** O prazo de vigência será automaticamente prorrogado, independentemente de termo aditivo, quando o objeto não for concluído no período firmado acima, ressalvadas as providências cabíveis no caso de culpa do contratado, previstas neste instrumento.

## **3 CLÁUSULA TERCEIRA – MODELOS DE EXECUÇÃO E GESTÃO CONTRATUAIS ([art. 92, IV, VII e XVIII, da Lei nº 14.133/2021](#))**

**3.1** O regime de execução contratual, os modelos de gestão e de execução, assim como os prazos e condições de conclusão, entrega, observação e recebimento do objeto constam no Termo de Referência, anexo a este Contrato.

3.1.1 O Fiscal e seu substituto serão os designados na tabela abaixo:

<b>Nome do Fiscal</b>	<b>Nome do Substituto</b>
-----------------------	---------------------------



PODER JUDICIÁRIO  
JUSTIÇA DO TRABALHO  
TRIBUNAL REGIONAL DO TRABALHO DA 14ª REGIÃO  
Coordenadoria de Licitações e Contratos/SA  
Proad n. 3596/2024

Luiz Gonzaga Mota	Samurai de Figueiredo Silva
-------------------	-----------------------------

#### **4 CLÁUSULA QUARTA – SUBCONTRATAÇÃO**

4.1 Não será admitida a subcontratação do objeto contratual.

#### **5 CLÁUSULA QUINTA - PREÇO**

5.1 O valor total da contratação é de R\$..... (.....).

5.2 No valor acima estão incluídas todas as despesas ordinárias diretas e indiretas decorrentes da execução do objeto, inclusive tributos e/ou impostos, encargos sociais, trabalhistas, previdenciários, fiscais e comerciais incidentes, taxa de administração, frete, seguro e outros necessários ao cumprimento integral do objeto da contratação.

5.3 O valor acima é meramente estimativo, de forma que os pagamentos devidos ao contratado dependerão dos quantitativos efetivamente fornecidos.

#### **6 CLÁUSULA SEXTA - PAGAMENTO ([art. 92, V e VI, da Lei nº 14.133/2021](#))**

6.1 Nos termos da Portaria GP n. 0254/2022, é obrigatório ao contratado o cadastro no portal externo do SIGEO-JT, como condição indispensável para contratação e recebimento de pagamento.

6.2 Os documentos fiscais deverão ser juntados pelo contratado no SIGEO-JT, sem prejuízo das demais obrigações existentes.

6.2.1 Serão aceitos como documentos fiscais: Nota Fiscal Eletrônica; Nota Fiscal de Serviço Eletrônica; Nota Fiscal de Serviço; Fatura de Serviços; Conhecimento de Transporte Eletrônico e Recibo de Pagamento do Autônomo.

6.2.2 O contratado que fizer uso de documentos eletrônicos na extensão (xml), deverão juntar os arquivos obrigatoriamente neste formato.

6.3 Em caso de inconsistência na documentação, o fiscal rejeitará os documentos, devendo o contratado proceder à devida correção, realizando nova juntada.



PODER JUDICIÁRIO  
JUSTIÇA DO TRABALHO  
TRIBUNAL REGIONAL DO TRABALHO DA 14ª REGIÃO  
Coordenadoria de Licitações e Contratos/SA  
Proad n. 3596/2024

**6.4** Havendo erro na apresentação da nota fiscal ou instrumento de cobrança equivalente, ou circunstância que impeça a liquidação da despesa, esta ficará sobrestada até que o contratado providencie as medidas saneadoras, reiniciando-se o prazo após a comprovação da regularização da situação, sem ônus ao contratante.

**6.5** A Nota Fiscal ou instrumento de cobrança equivalente deverá ser obrigatoriamente acompanhado da comprovação da regularidade fiscal, constatada por meio de consulta on-line ao SICAF ou, na impossibilidade de acesso ao referido Sistema, mediante consulta aos sítios eletrônicos oficiais ou à documentação mencionada no artigo 68 da Lei 14.133/2021.

**6.6** A Administração deverá realizar consulta ao SICAF para:

6.6.1 verificar a manutenção das condições de habilitação exigidas no edital; identificar possível razão que impeça a participação em licitação, no âmbito do órgão ou entidade, que implique proibição de contratar com o Poder Público, bem como ocorrências impeditivas indiretas.

**6.7** Constatando-se, junto ao SICAF, a situação de irregularidade do contratado, será providenciada sua notificação, por escrito, para que, no prazo de 5 (cinco) dias úteis, regularize sua situação ou, no mesmo prazo, apresente sua defesa. O prazo poderá ser prorrogado uma vez, por igual período, a critério do contratante.

**6.8** Não havendo regularização ou sendo a defesa considerada improcedente, o contratante deverá comunicar aos órgãos responsáveis pela fiscalização da regularidade fiscal quanto à inadimplência do contratado, bem como quanto à existência de pagamento a ser efetuado, para que sejam acionados os meios pertinentes e necessários para garantir o recebimento de seus créditos.

**6.9** Persistindo a irregularidade, o contratante deverá adotar as medidas necessárias à rescisão contratual nos autos do processo administrativo correspondente, assegurada ao contratado a ampla defesa.

**6.10** O pagamento será efetuado após a liquidação da despesa, por meio de ordem bancária, através do Banco do Brasil S/A, até 15 (quinze) dias úteis, mediante a apresentação de nota fiscal/fatura, devidamente certificada pelo setor competente do TRT-14ª Região, prazo necessário para tramitação do processo nos setores internos deste Regional, embora o pagamento possa ser realizado antes desse limite temporal.



PODER JUDICIÁRIO  
JUSTIÇA DO TRABALHO  
TRIBUNAL REGIONAL DO TRABALHO DA 14ª REGIÃO  
Coordenadoria de Licitações e Contratos/SA  
Proad n. 3596/2024

**6.11** Será considerada data do pagamento o dia em que constar como emitida a ordem bancária para pagamento.

**6.12** Quando do pagamento, será efetuada a retenção tributária prevista na legislação aplicável.

**6.13** Independentemente do percentual de tributo inserido na planilha, quando houver, serão retidos na fonte, quando da realização do pagamento, os percentuais estabelecidos na legislação vigente.

**6.14** O contratado regularmente optante pelo Simples Nacional, nos termos da Lei Complementar nº 123, de 2006, não sofrerá a retenção tributária quanto aos impostos e contribuições abrangidos por aquele regime. No entanto, o pagamento ficará condicionado à apresentação de comprovação, por meio de documento oficial, de que faz jus ao tratamento tributário favorecido previsto na referida Lei Complementar.

**6.15** Nos casos de eventuais atrasos de pagamento, desde que o contratado não tenha concorrido, de alguma forma, para tanto, o valor devido deverá ser acrescido de atualização financeira, e sua apuração se fará desde a data de seu vencimento até a data do efetivo pagamento, em que os juros de mora serão calculados à taxa de 0,5% (meio por cento) ao mês, ou 6% (seis por cento) ao ano, mediante aplicação das seguintes fórmulas:

$EM = I \times N \times VP$ , sendo:

EM = Encargos moratórios;

N = Número de dias entre a data prevista para o pagamento e a do efetivo pagamento;

VP = Valor da parcela a ser paga.

I = Índice de compensação financeira = 0,00016438, assim apurado:

$$I = (TX)$$

$$I = (6 / 100) / 365$$

$$I = 0,00016438$$



PODER JUDICIÁRIO  
JUSTIÇA DO TRABALHO  
TRIBUNAL REGIONAL DO TRABALHO DA 14ª REGIÃO  
Coordenadoria de Licitações e Contratos/SA  
Proad n. 3596/2024

TX = Percentual da taxa anual = 6%

## **7 CLÁUSULA SÉTIMA - REAJUSTE ([art. 92, V, da Lei nº 14.133/2021](#))**

**7.1** Os preços inicialmente contratados são fixos e irrevogáveis no prazo de um ano contado da data do orçamento estimado, em **23/07/2024**.

**7.2** Após o interregno de um ano, e independentemente de pedido do contratado, os preços iniciais serão reajustados, mediante a aplicação, pelo contratante, do Índice Nacional de Custo da Construção (INCC) ou de outro índice que passe a substituí-lo, e na falta deste, exclusivamente para as obrigações iniciadas e concluídas após a ocorrência da anualidade.

**7.3** Nos reajustes subsequentes ao primeiro, o interregno mínimo de um ano será contado a partir dos efeitos financeiros do último reajuste.

**7.4** No caso de atraso ou não divulgação do(s) índice (s) de reajustamento, o contratante pagará ao contratado a importância calculada pela última variação conhecida, liquidando a diferença correspondente tão logo seja(m) divulgado(s) o(s) índice(s) definitivo(s).

**7.5** Nas aferições finais, o(s) índice(s) utilizado(s) para reajuste será(ão), obrigatoriamente, o(s) definitivo(s).

**7.6** Caso o(s) índice(s) estabelecido(s) para reajustamento venha(m) a ser extinto(s) ou de qualquer forma não possa(m) mais ser utilizado(s), será(ão) adotado(s), em substituição, o(s) que vier(em) a ser determinado(s) pela legislação então em vigor.

**7.7** Na ausência de previsão legal quanto ao índice substituto, as partes elegerão novo índice oficial, para reajustamento do preço do valor remanescente, por meio de termo aditivo.

**7.8** O reajuste será realizado por apostilamento.

**7.9** O Fiscal do Contrato ficará responsável pelo encaminhamento dos autos à SOF, para a realização do apostilamento, mediante autorização do Ordenador de Despesas.



PODER JUDICIÁRIO  
JUSTIÇA DO TRABALHO  
TRIBUNAL REGIONAL DO TRABALHO DA 14ª REGIÃO  
Coordenadoria de Licitações e Contratos/SA  
Proad n. 3596/2024

**8 CLÁUSULA OITAVA - OBRIGAÇÕES DO CONTRATANTE ([art. 92, X, XI e XIV, da Lei nº 14.133/2021](#))**

**8.1** Exigir o cumprimento de todas as obrigações assumidas pelo Contratado, de acordo com o contrato e seus anexos;

**8.2** Receber o objeto no prazo e condições estabelecidas no Termo de Referência;

**8.3** Notificar o Contratado, por escrito, sobre vícios, defeitos ou incorreções verificadas no objeto fornecido, para que seja por ele substituído, reparado ou corrigido, no total ou em parte, às suas expensas;

**8.4** Acompanhar e fiscalizar a execução do contrato e o cumprimento das obrigações pelo Contratado;

**8.5** Comunicar a empresa para emissão de Nota Fiscal no que pertine à parcela incontroversa da execução do objeto, para efeito de liquidação e pagamento, quando houver controvérsia sobre a execução do objeto, quanto à dimensão, qualidade e quantidade, conforme o artigo 143 da Lei 14.133/2021;

**8.6** Efetuar o pagamento ao Contratado do valor correspondente à execução do objeto, no prazo, forma e condições estabelecidos no presente Contrato e no Termo de Referência;

**8.7** Aplicar ao Contratado as sanções previstas na Lei e neste Contrato;

**8.8** Cientificar o órgão de representação judicial da Advocacia-Geral da União para adoção das medidas cabíveis quando do descumprimento de obrigações pelo Contratado;

**8.9** Explicitamente emitir decisão sobre todas as solicitações e reclamações relacionadas à execução do presente Contrato, ressalvados os requerimentos manifestamente impertinentes, meramente protelatórios ou de nenhum interesse para a boa execução do ajuste.

**8.9.1** A Administração terá o prazo de 10 dias, a contar da data do protocolo do requerimento para decidir, admitida a prorrogação motivada, por igual período.

**8.10** Responder eventuais pedidos de restabelecimento do equilíbrio econômico-financeiro feitos pelo contratado no prazo máximo de 30 dias.



PODER JUDICIÁRIO  
JUSTIÇA DO TRABALHO  
TRIBUNAL REGIONAL DO TRABALHO DA 14ª REGIÃO  
Coordenadoria de Licitações e Contratos/SA  
Proad n. 3596/2024

**8.11** Notificar o Contratado quanto ao início de processo administrativo para apuração de descumprimento de cláusulas contratuais.

**8.12** Comunicar o Contratado na hipótese de posterior alteração do projeto pelo Contratante, no caso do artigo 93, §2º, da Lei 14.133/2021.

**8.13** Fornecer por escrito as informações necessárias para o desenvolvimento dos serviços objeto do contrato.

**8.14** Realizar avaliações periódicas da qualidade dos serviços, após seu recebimento.

**8.15** Exigir do Contratado que providencie a seguinte documentação como condição indispensável para o recebimento definitivo de objeto, quando for o caso: "as built", elaborado pelo responsável por sua execução;

**8.16** Arquivar, entre outros documentos, de projetos, "as built", especificações técnicas, orçamentos, termos de recebimento, contratos e aditamentos, relatórios de inspeções técnicas após o recebimento do serviço e notificações expedidas.

**8.17** Assegurar que o ambiente de trabalho, inclusive seus equipamentos e instalações,

**8.18** Apresenta condições adequadas ao cumprimento, pelo Contratado, das normas de segurança e saúde no trabalho, quando o serviço for executado em suas dependências, ou em local por ela designado.

**8.19** Não responder por quaisquer compromissos assumidos pelo Contratado com terceiros, ainda que vinculados à execução do contrato, bem como por qualquer dano causado a terceiros em decorrência de ato do Contratado, de seus empregados, prepostos ou subordinados.

**8.20** Previamente à expedição da ordem de serviço, verificar pendências, liberar áreas e/ou adotar providências cabíveis para a regularidade do início da sua execução.

**8.21** A Administração não responderá por quaisquer compromissos assumidos pelo Contratado com terceiros, ainda que vinculados à execução do contrato, bem como por qualquer dano causado a terceiros em decorrência de ato do Contratado, de seus empregados, prepostos ou subordinados.



PODER JUDICIÁRIO  
JUSTIÇA DO TRABALHO  
TRIBUNAL REGIONAL DO TRABALHO DA 14ª REGIÃO  
Coordenadoria de Licitações e Contratos/SA  
Proad n. 3596/2024

**9 CLÁUSULA NONA - OBRIGAÇÕES DO CONTRATADO ([art. 92, XIV, XVI e XVII, da Lei nº 14.133/2021](#))**

**9.1** O Contratado deve cumprir todas as obrigações constantes deste Contrato e de seus anexos, assumindo como exclusivamente seus os riscos e as despesas decorrentes da boa e perfeita execução do objeto, observando, ainda, as obrigações a seguir dispostas:

**9.2** Manter preposto aceito pela Administração no local da obra ou do serviço para representá-lo na execução do contrato.

9.2.1 A indicação ou a manutenção do preposto da empresa poderá ser recusada pelo órgão ou entidade, desde que devidamente justificada, devendo a empresa designar outro para o exercício da atividade.

**9.3** Atender às determinações regulares emitidas pelo iscal do contrato ou autoridade superior (artigo 137, II);

**9.4** Alocar os empregados necessários ao perfeito cumprimento das cláusulas deste

**9.5** contrato, com habilitação e conhecimento adequados, fornecendo os materiais, equipamentos,

**9.6** ferramentas e utensílios demandados, cuja quantidade, qualidade e tecnologia deverão atender às recomendações de boa técnica e a legislação de regência;

**9.7** Reparar, corrigir, remover, reconstruir ou substituir, às suas expensas, no total ou em parte, no prazo fixado pelo fiscal do contrato, os serviços nos quais se verificarem vícios, defeitos ou incorreções resultantes da execução ou dos materiais empregados;

**9.8** Responsabilizar-se pelos vícios e danos decorrentes da execução do objeto, de acordo com o Código de Defesa do Consumidor (Lei 8.078, de 1990), bem como por todo e qualquer dano causado à Administração ou terceiros, não reduzindo essa responsabilidade a fiscalização ou o acompanhamento da execução contratual pelo Contratante, que ficará autorizado a descontar dos pagamentos devidos ou da garantia, caso exigida no edital, o valor correspondente aos danos sofridos;



PODER JUDICIÁRIO  
JUSTIÇA DO TRABALHO  
TRIBUNAL REGIONAL DO TRABALHO DA 14ª REGIÃO  
Coordenadoria de Licitações e Contratos/SA  
Proad n. 3596/2024

**9.9** Efetuar comunicação ao Contratante, assim que tiver ciência da impossibilidade de realização ou realização do serviço no prazo estabelecido, para adoção de ações de contingência cabíveis.

**9.10** Não contratar, durante a vigência do contrato, cônjuge, companheiro ou parente em linha reta, colateral ou por afinidade, até o terceiro grau, de dirigente do contratante ou do fiscal ou gestor do contrato, nos termos do artigo 48, parágrafo único, da Lei 14.133/2021;

**9.11** Quando não for possível a verificação da regularidade no Sistema de Cadastro de Fornecedores – SICAF, o contratado deverá entregar ao setor responsável pela fiscalização do contrato, até o dia trinta do mês seguinte ao da prestação dos serviços, os seguintes documentos: 1) prova de regularidade relativa à Seguridade Social; 2) certidão conjunta relativa aos tributos federais e à Dívida Ativa da União; 3) certidões que comprovem a regularidade perante a Fazenda Municipal ou Distrital do domicílio ou sede do contratado; 4) Certidão de Regularidade do FGTS – CRF; e 5) Certidão Negativa de Débitos Trabalhistas – CNDT;

**9.12** Responsabilizar-se pelo cumprimento das obrigações previstas em Acordo, Convenção, Dissídio Coletivo de Trabalho ou equivalentes das categorias abrangidas pelo contrato, por todas as obrigações trabalhistas, sociais, previdenciárias, tributárias e as demais previstas em legislação específica, cuja inadimplência não transfere a responsabilidade ao Contratante;

**9.13** Comunicar ao Fiscal do contrato, no prazo de 24h, qualquer ocorrência anormal ou acidente que se verifique no local dos serviços.

**9.14** Prestar todo esclarecimento ou informação solicitada pelo Contratante ou por seus prepostos, garantindo-lhes o acesso, a qualquer tempo, ao local dos trabalhos, bem como aos documentos relativos à execução do empreendimento.

**9.15** Paralisar, por determinação do Contratante, qualquer atividade que não esteja sendo executada de acordo com a boa técnica ou que ponha em risco a segurança de pessoas ou bens de terceiros.

**9.16** Promover a guarda, manutenção e vigilância de materiais, ferramentas, e tudo o que for necessário à execução do objeto, durante a vigência do contrato.

**9.17** Conduzir os trabalhos com estrita observância às normas da legislação pertinente, cumprindo as determinações dos Poderes Públicos, mantendo sempre limpo o local dos serviços e nas melhores condições de segurança, higiene e disciplina.



PODER JUDICIÁRIO  
JUSTIÇA DO TRABALHO  
TRIBUNAL REGIONAL DO TRABALHO DA 14ª REGIÃO  
Coordenadoria de Licitações e Contratos/SA  
Proad n. 3596/2024

**9.18** Submeter previamente, por escrito, ao Contratante, para análise e aprovação, quaisquer mudanças nos métodos executivos que fujam às especificações do memorial descritivo ou instrumento congênere.

**9.19** Não permitir a utilização de qualquer trabalho do menor de dezesseis anos, exceto na condição de aprendiz para os maiores de quatorze anos, nem permitir a utilização do trabalho do menor de dezoito anos em trabalho noturno, perigoso ou insalubre.

**9.20** Manter durante toda a vigência do contrato, em compatibilidade com as obrigações assumidas, todas as condições exigidas para habilitação na licitação.

**9.21** Cumprir, durante todo o período de execução do contrato, a reserva de cargos prevista em Lei para pessoa com deficiência, para reabilitado da Previdência Social ou para aprendiz, bem como as reservas de cargos previstas na legislação (artigo 116).

**9.22** Comprovar a reserva de cargos a que se refere a cláusula acima, no prazo fixado pelo fiscal do contrato, com a indicação dos empregados que preencheram as referidas vagas (artigo 116, parágrafo único).

**9.23** Guardar sigilo sobre todas as informações obtidas em decorrência do cumprimento do contrato.

**9.24** Arcar com o ônus decorrente de eventual equívoco no dimensionamento dos quantitativos de sua proposta, inclusive quanto aos custos variáveis decorrentes de fatores futuros e incertos, devendo complementá-los, caso o previsto inicialmente em sua proposta não seja satisfatório para o atendimento do objeto da contratação, exceto quando ocorrer algum dos eventos arrolados no artigo 124, II, d, da Lei 14.133/2021.

**9.25** Cumprir, além dos postulados legais vigentes de âmbito federal, estadual ou municipal, as normas de segurança do Contratante.

**9.26** Manter os empregados nos horários predeterminados pelo Contratante.

**9.27** Apresentar os empregados devidamente identificados por meio de crachá.

**9.28** Apresentar ao Contratante, quando for o caso, a relação nominal dos empregados que adentrarão no órgão para a execução do serviço.



PODER JUDICIÁRIO  
JUSTIÇA DO TRABALHO  
TRIBUNAL REGIONAL DO TRABALHO DA 14ª REGIÃO  
Coordenadoria de Licitações e Contratos/SA  
Proad n. 3596/2024

**9.29** Observar os preceitos da legislação sobre a jornada de trabalho, conforme a categoria profissional.

**9.30** Atender às solicitações do Contratante quanto à substituição dos empregados alocados, no prazo fixado pela fiscalização do contrato, nos casos em que ficar constatado descumprimento das obrigações relativas à execução do serviço, conforme descrito nas especificações do objeto.

**9.31** Instruir seus empregados quanto à necessidade de acatar as Normas Internas do Contratante.

**9.32** Instruir seus empregados a respeito das atividades a serem desempenhadas, alertando-os a não executarem atividades não abrangidas pelo contrato, devendo o Contratado relatar ao Contratante toda e qualquer ocorrência neste sentido, a fim de evitar desvio de função.

**9.33** Instruir os seus empregados, quanto à prevenção de incêndios nas áreas do Contratante.

**9.34** Adotar as providências e precauções necessárias, inclusive consulta nos respectivos órgãos, se necessário for, a fim de que não venham a ser danificadas as redes hidrossanitárias, elétricas e de comunicação.

**9.35** Estar registrada ou inscrita no Conselho Profissional competente, conforme as áreas de atuação previstas no Termo de Referência, em plena validade.

**9.36** Obter junto aos órgãos competentes, conforme o caso, as licenças necessárias e demais documentos e autorizações exigíveis, na forma da legislação aplicável.

**9.37** Elaborar o Diário de Obra, incluindo diariamente, pelo Engenheiro preposto responsável, as informações sobre o andamento do empreendimento, tais como, número de funcionários, de equipamentos, condições de trabalho, condições meteorológicas, serviços executados, registro de ocorrências e outros fatos relacionados, bem como os comunicados à Fiscalização e situação das atividades em relação ao cronograma previsto.

**9.38** Refazer, às suas expensas, os trabalhos executados em desacordo com o estabelecido nas especificações, bem como substituir aqueles realizados com materiais defeituosos



PODER JUDICIÁRIO  
JUSTIÇA DO TRABALHO  
TRIBUNAL REGIONAL DO TRABALHO DA 14ª REGIÃO  
Coordenadoria de Licitações e Contratos/SA  
Proad n. 3596/2024

ou com vício de construção, pelo prazo de 05 (cinco) anos, contado da data de emissão do Termo de Recebimento Definitivo.

**9.39** Utilizar somente matéria-prima florestal procedente, nos termos do artigo 11 do Decreto nº 5.975, de 2006, de: (a) manejo florestal, realizado por meio de Plano de Manejo Florestal Sustentável - PMFS devidamente aprovado pelo órgão competente do Sistema Nacional do Meio Ambiente - SISNAMA; (b) supressão da vegetação natural, devidamente autorizada pelo órgão competente do Sistema Nacional do Meio Ambiente - SISNAMA; (c) florestas plantadas; e (d) outras fontes de biomassa florestal, definidas em normas específicas do órgão ambiental competente.

**9.40** Comprovar a procedência legal dos produtos ou subprodutos florestais utilizados em cada etapa da execução contratual, nos termos do artigo 4º, inciso IX, da Instrução Normativa SLTI/MP nº 1, de 19/01/2010, por ocasião da respectiva medição, mediante a apresentação dos seguintes documentos, conforme o caso:

- a) Cópias autenticadas das notas fiscais de aquisição dos produtos ou subprodutos florestais;
- b) Cópia dos Comprovantes de Registro do fornecedor e do transportador dos produtos ou subprodutos florestais junto ao Cadastro Técnico Federal de Atividades Potencialmente Poluidoras ou Utilizadoras de Recursos Ambientais - CTF, manido pelo IBAMA, quando tal inscrição for obrigatória, acompanhados dos respectivos Certificados de Regularidade válidos, conforme artigo 17, inciso II, da Lei nº 6.938, de 1981, e Instrução Normativa IBAMA nº 05, de 15/03/2014, e legislação correlata;
- c) Documento de Origem Florestal – DOF, instituído pela Portaria nº 253, de 18/08/2006, do Ministério do Meio Ambiente, e Instrução Normativa IBAMA nº 21, de 24/12/2014, quando se tratar de produtos ou subprodutos florestais de origem nativa cujo transporte e armazenamento exijam a emissão de tal licença obrigatória; e
- d) Caso os produtos ou subprodutos florestais utilizados na execução contratual tenham origem em Estado que possua documento de controle próprio, o Contratado deverá apresentá-lo, em complementação ao DOF, a fim de demonstrar a regularidade do transporte e armazenamento nos limites do território estadual.

**9.41** Observar as diretrizes, critérios e procedimentos para a gestão dos resíduos da construção civil estabelecidos na Resolução nº 307, de 05/07/2002, com as alterações



PODER JUDICIÁRIO  
JUSTIÇA DO TRABALHO  
TRIBUNAL REGIONAL DO TRABALHO DA 14ª REGIÃO  
Coordenadoria de Licitações e Contratos/SA  
Proad n. 3596/2024

posteriores, do Conselho Nacional de Meio Ambiente - CONAMA, conforme artigo 4º, §§ 2º e 3º, da Instrução Normativa SLTI/MP nº 1, de 19/01/2010, nos seguintes termos:

- a) O gerenciamento dos resíduos originários da contratação deverá obedecer às diretrizes técnicas e procedimentos do Programa Municipal de Gerenciamento de Resíduos da Construção Civil, ou do Projeto de Gerenciamento de Resíduos da Construção Civil apresentado ao órgão competente, conforme o caso.
- b) Nos termos dos artigos 3º e 10º da Resolução CONAMA nº 307, de 05/07/2002, o Contratado deverá providenciar a destinação ambientalmente adequada dos resíduos da construção civil originários da contratação, obedecendo, no que couber, aos seguintes procedimentos:
  - i) resíduos Classe A (reutilizáveis ou recicláveis como agregados): deverão ser reutilizados ou reciclados na forma de agregados, ou encaminhados a aterros de resíduos classe A de preservação de material para usos futuros.
  - ii) resíduos Classe B (recicláveis para outras destinações): deverão ser reutilizados, reciclados ou encaminhados a áreas de armazenamento temporário, sendo dispostos de modo a permitir a sua utilização ou reciclagem futura.
  - iii) resíduos Classe C (para os quais não foram desenvolvidas tecnologias ou aplicações economicamente viáveis que permitam a sua reciclagem/recuperação): deverão ser armazenados, transportados e destinados em conformidade com as normas técnicas específicas.
  - iv) resíduos Classe D (perigosos, contaminados ou prejudiciais à saúde): deverão ser armazenados, transportados, reutilizados e destinados em conformidade com as normas técnicas específicas.
  - v) Em nenhuma hipótese o Contratado poderá dispor os resíduos originários da contratação em aterros de resíduos sólidos urbanos, áreas de “bota fora”, encostas, corpos d’ água, lotes vagos e áreas protegidas por Lei, bem como em áreas não licenciadas.
  - vi) Para fins de fiscalização do fiel cumprimento do Programa Municipal de Gerenciamento de Resíduos da Construção Civil, ou do Projeto de Gerenciamento de Resíduos da Construção Civil, conforme o caso, o Contratado comprovará, sob pena de multa, que todos os resíduos removidos estão acompanhados de Controle de Transporte de Resíduos, em conformidade com as normas da Agência Brasileira de Normas Técnicas - ABNT, ABNT NBR ns. 15.112, 15.113, 15.114, 15.115 e 15.116, de 2004.



PODER JUDICIÁRIO  
JUSTIÇA DO TRABALHO  
TRIBUNAL REGIONAL DO TRABALHO DA 14ª REGIÃO  
Coordenadoria de Licitações e Contratos/SA  
Proad n. 3596/2024

**9.42** Observar as seguintes diretrizes de caráter ambiental:

a) Qualquer instalação, equipamento ou processo, situado em local fixo, que libere ou emita matéria para a atmosfera, por emissão pontual ou fugitiva, utilizado na execução contratual, deverá respeitar os limites máximos de emissão de poluentes admitidos na Resolução CONAMA nº 382, de 26/12/2006, e legislação correlata, de acordo com o poluente e o tipo de fonte.

b) Na execução contratual, conforme o caso, a emissão de ruídos não poderá ultrapassar os níveis considerados aceitáveis pela Norma NBR-10.151 - Avaliação do Ruído em Áreas Habitadas visando o conforto da comunidade, da Associação Brasileira de Normas Técnicas - ABNT, ou aqueles estabelecidos na NBR-10.152 - Níveis de Ruído para conforto acústico, da Associação Brasileira de Normas Técnicas - ABNT, nos termos da Resolução CONAMA nº 01, de 08/03/90, e legislação correlata.

**9.43** Nos termos do artigo 4º, § 3º, da Instrução Normativa SLTI/MP nº 1, de 19/01/2010, deverão ser utilizados, na execução contratual, agregados reciclados, sempre que existir a oferta de tais materiais, capacidade de suprimento e custo inferior em relação aos agregados naturais, inserindo-se na planilha de formação de preços os custos correspondentes.

**9.44** Responder por qualquer acidente de trabalho na execução dos serviços, por uso indevido de patentes registradas em nome de terceiros, por danos resultantes de defeitos ou incorreções dos serviços ou dos bens do Contratante, de seus funcionários ou de terceiros, ainda que ocorridos em via pública junto ao serviço de engenharia.

**9.45** Realizar, conforme o caso, por meio de laboratórios previamente aprovados pela fiscalização e sob suas custas, os testes, ensaios, exames e provas que lhe caibam necessárias ao controle de qualidade dos materiais, serviços e equipamentos a serem aplicados nos trabalhos, conforme procedimento previsto nas especificações.

## **10 CLÁUSULA DÉCIMA- OBRIGAÇÕES PERTINENTES À LGPD**

10.1 As partes deverão cumprir a Lei nº 13.709, de 14 de agosto de 2018 (LGPD), quanto a todos os dados pessoais a que tenham acesso em razão do certame ou do contrato administrativo que eventualmente venha a ser firmado, a partir da apresentação da proposta no procedimento de contratação, independentemente de declaração ou de aceitação expressa.

10.2 Os dados obtidos somente poderão ser utilizados para as finalidades que justificaram seu acesso e de acordo com a boa-fé e com os princípios do art. 6º da LGPD.



PODER JUDICIÁRIO  
JUSTIÇA DO TRABALHO  
TRIBUNAL REGIONAL DO TRABALHO DA 14ª REGIÃO  
Coordenadoria de Licitações e Contratos/SA  
Proad n. 3596/2024

10.3 É vedado o compartilhamento com terceiros dos dados obtidos fora das hipóteses permitidas em Lei.

10.4 É vedado às partes a utilização de todo e qualquer dado pessoal repassado em decorrência da execução contratual para finalidade distinta daquela do objeto da contratação, sob pena de responsabilização administrativa, civil e criminal.

10.5 As partes se comprometem a manter sigilo e confidencialidade de todas as informações – em especial os dados pessoais e os dados pessoais sensíveis – repassados em decorrência da execução contratual, em consonância com o disposto na Lei n. 13.709/2018 (Lei Geral de Proteção de Dados Pessoais - LGPD), sendo vedado o repasse das informações a outras empresas ou pessoas, salvo aquelas decorrentes de obrigações legais ou para viabilizar o cumprimento do instrumento contratual.

10.6 As partes responderão administrativa e judicialmente caso causarem danos patrimoniais, morais, individuais ou coletivos, aos titulares de dados pessoais repassados em decorrência da execução contratual, por inobservância à Lei Geral de Proteção de Dados.

10.7 A CONTRATADA declara que tem ciência da existência da Lei Geral de Proteção de Dados e se compromete a adequar todos os procedimentos internos ao disposto na legislação com o intuito de proteger os dados pessoais repassados pelo CONTRATANTE.

10.8 A CONTRATADA prestará assistência à CONTRATANTE no cumprimento das obrigações previstas nas leis de proteção de dados, quando relacionadas ao objeto contratual, incluindo aquelas relativas à segurança do tratamento, violações de dados pessoais, avaliação de impacto de proteção de dados, e consulta prévia a autoridades de proteção de dados, abrangendo pedidos de acesso, retificação, bloqueio, restrição, apagamento, portabilidade de dados ou exercício de quaisquer outros direitos dos titulares de dados com base nas Leis aplicáveis à Proteção de Dados.

10.9 A CONTRATADA deverá treinar e orientar seus colaboradores acerca das disposições legais aplicáveis em relação à proteção de dados.

10.10 A CONTRATADA deverá aderir à Política de Privacidade e Proteção de Dados Pessoais no âmbito do Tribunal Regional do Trabalho da 14ª Região, conforme Resolução Administrativa TRT 14 nº 66/2021 e cumprir os deveres legais e contratuais respectivos, dentre os quais se incluirão os seguintes:



PODER JUDICIÁRIO  
JUSTIÇA DO TRABALHO  
TRIBUNAL REGIONAL DO TRABALHO DA 14ª REGIÃO  
Coordenadoria de Licitações e Contratos/SA  
Proad n. 3596/2024

- 10.10.1 assinar contrato ou termo de compromisso com cláusulas específicas sobre proteção de dados pessoais definidas pelo contratante;
- 10.10.2 apresentar evidências e garantias suficientes de que aplica medidas técnicas e administrativas adequadas de segurança para a proteção dos dados pessoais, nos termos definidos na legislação, em normas administrativas do Tribunal Regional do Trabalho da 14ª Região e nos instrumentos contratuais;
- 10.10.3 manter os registros de tratamento de dados pessoais que realizar, com condições de rastreabilidade e de fornecer prova eletrônica a qualquer tempo;
- 10.10.4 seguir fielmente as diretrizes e instruções transmitidas pelo respectivo contratante;
- 10.10.5 facultar acesso a dados pessoais somente para o pessoal autorizado que tenha estrita necessidade e que tenha assumido compromisso formal de preservar a confidencialidade e segurança de tais dados, devendo a prova do compromisso estar disponível em caráter permanente para exibição ao respectivo contratante, mediante solicitação;
- 10.10.6 permitir a realização de auditorias, incluindo inspeções pelo respectivo contratante ou por auditor autorizado, e disponibilizar toda a informação necessária para demonstrar o cumprimento das obrigações estabelecidas;
- 10.10.7 auxiliar, em toda providência que estiver ao seu alcance, no atendimento pelo respectivo contratante, de obrigações perante titulares de dados pessoais, autoridades competentes ou quaisquer outros legítimos interessados;
- 10.10.8 comunicar formalmente e de imediato ao Encarregado a ocorrência de qualquer risco, ameaça ou incidente de segurança que possa acarretar comprometimento ou dano potencial ou efetivo a titular de dados pessoais, evitando atrasos por conta de verificações ou inspeções;
- 10.10.9 descartar de forma irrecuperável, ou devolver para o contratante, todos os dados pessoais e as cópias existentes, após a satisfação da finalidade respectiva ou o encerramento do tatame.



PODER JUDICIÁRIO  
JUSTIÇA DO TRABALHO  
TRIBUNAL REGIONAL DO TRABALHO DA 14ª REGIÃO  
Coordenadoria de Licitações e Contratos/SA  
Proad n. 3596/2024

**11 CLÁUSULA DÉCIMA PRIMEIRA – GARANTIA DE EXECUÇÃO ([art. 92, XII e XIII, da Lei nº 14.133/2021](#))**

11.1 Não haverá exigência de garantia contratual da execução.

**12 CLÁUSULA DÉCIMA SEGUNDA – INFRAÇÕES E SANÇÕES ADMINISTRATIVAS ([art. 92, XIV, da Lei nº 14.133/2021](#))**

12.1 Comete infração administrativa, nos termos da [Lei nº 14.133, de 2021](#), o contratado que:

12.1.1 der causa à inexecução parcial do contrato (art. 155, I, da Lei nº 14.133/2021);

12.1.2 der causa à inexecução parcial do contrato que cause grave dano à Administração ou ao funcionamento dos serviços públicos ou ao interesse coletivo (art. 155, II, da Lei nº 14.133/2021);

12.1.3 der causa à inexecução total do contrato (art. 155, III, da Lei nº 14.133/2021);

12.1.4 ensejar o retardamento da execução ou da entrega do objeto da contratação sem motivo justificado (art. 155, VII, da Lei nº 14.133/2021);

12.1.5 apresentar documentação falsa ou prestar declaração falsa durante a execução do contrato (art. 155, VIII, da Lei nº 14.133/2021);

12.1.6 praticar ato fraudulento na execução do contrato (art. 155, IX, da Lei nº 14.133/2021);

12.1.7 comportar-se de modo inidôneo ou cometer fraude de qualquer natureza (art. 155, X, da Lei nº 14.133/2021);

12.1.8 praticar ato lesivo previsto no art. 5º da Lei nº 12.846, de 1º de agosto de 2013 (art. 155, XI, da Lei nº 14.133/2021).

12.2 Os contratantes que incidirem nas condutas definidas na Lei nº 14.133/2021, sobretudo em seu art. 155, ou neste contrato, descumprindo, total ou parcialmente, obrigações previamente estabelecidas, ficarão sujeitas às seguintes penalidades, conforme definido na



PODER JUDICIÁRIO  
JUSTIÇA DO TRABALHO  
TRIBUNAL REGIONAL DO TRABALHO DA 14ª REGIÃO  
Coordenadoria de Licitações e Contratos/SA  
Proad n. 3596/2024

mencionada Lei (art. 4º da Portaria GP nº 1616, de 21 de dezembro de 2023, c/c art. 156 da Lei nº 14.133/2021):

- I. Advertência;
- II. Multa;
- III. Impedimento de licitar e contratar;
- IV. Declaração de inidoneidade para licitar e contratar com a administração Pública direta e indireta de todos os entes federativos, pelo prazo mínimo de 3 (três) anos e máximo de 6 (seis) anos.

**12.3** Na aplicação das sanções serão considerados (art. 4º, parágrafo único, da Portaria GP nº 1616, de de 21 de dezembro de 2023 c/c art. 156, §1º, da Lei nº 14.133/2021):

12.3.1 a natureza e a gravidade da infração cometida (art. 4º, parágrafo único, inciso I, da Portaria GP nº 1616, de de 21 de dezembro de 2023).

12.3.2 as peculiaridades do caso concreto (art. 4º, parágrafo único, inciso II, da Portaria GP nº 1616, de de 21 de dezembro de 2023)

12.3.3 as circunstâncias agravantes ou atenuantes (art. 4º, parágrafo único, inciso III, da Portaria GP nº 1616, de de 21 de dezembro de 2023).

12.3.4 os danos que dela provierem para a Administração Pública (art. 4º, parágrafo único, inciso IV, da Portaria GP nº 1616, de de 21 de dezembro de 2023).

12.3.5 a implantação ou o aperfeiçoamento de programa de integridade, conforme normas e orientações dos órgãos de controle (art. 4º, parágrafo único, inciso V, da Portaria GP nº 1616, de 21 de dezembro de 2023).

**12.4** A aplicação de sanções decorrentes do cometimento das infrações referidas no item 12.1 será precedida do devido processo legal, assegurando ao interessado o exercício do contraditório e da ampla defesa, respeitados os princípios da razoabilidade e proporcionalidade, observando-se o previsto na Portaria GP nº 1616/2023 e na Lei nº 14.133/2021 (art. 5º, da Portaria GP nº 1616, de de 21 de dezembro de 2023).



PODER JUDICIÁRIO  
JUSTIÇA DO TRABALHO  
TRIBUNAL REGIONAL DO TRABALHO DA 14ª REGIÃO  
Coordenadoria de Licitações e Contratos/SA  
Proad n. 3596/2024

**12.5** A aplicação das sanções previstas neste contrato não exclui, em hipótese alguma, a obrigação de reparação integral dos danos causados (art. 5º, §1º, da Portaria GP nº 1616, de 21 de dezembro de 2023 c/c art. 156, §9º, da Lei nº 14.133/2021).

**12.6** A sanção de advertência será aplicada exclusivamente pela infração administrativa de Inexecução parcial do contrato, prevista no item 12.1.1 deste contrato, quando não se justificar a imposição de penalidade mais grave (art. 7º da Portaria nº 1616, de 21 de dezembro de 2023 c/c art. 155, I, da Lei nº 14.133/2021).

**12.7** A multa será recolhida com os seguintes percentuais:

12.7.1 moratória de 0,5% por dia de atraso na entrega de material ou execução de serviços, calculada sobre o valor correspondente à parte inadimplente, até o limite de 15% (quinze por cento), que corresponde a até 30 (trinta) dias de atraso (art. 8º, I, da Portaria nº 1616, de 21 de dezembro de 2023, c/c art. 156, §3º, da Lei nº 14.133/2021);

12.7.2 compensatória de até 20% sobre o valor da parcela não cumprida, para inexecução parcial do objeto, e até 30% sobre o valor total do contrato, nos casos de inexecução total do objeto contratual (art. 12, §§2º e 3º, da Portaria nº 1616, de 21 de dezembro de 2023, c/c art. 156, §3º, da Lei nº 14.133/2021).

**12.8** Os procedimentos para aplicação da multa serão realizados em conformidade com os trâmites estabelecidos na Portaria GP nº 1616, de 21 de dezembro de 2023, sendo facultado ao licitante a apresentação de defesa prévia no prazo de 15 (quinze) dias úteis, contado da data do recebimento da notificação, quando as infrações ensejarem na aplicação das sanções previstas no subitem 12.1.

**12.9** A sanção de impedimento de licitar e contratar será aplicada ao responsável em decorrência das infrações administrativas relacionadas nos itens 12.1.2, 12.1.3 e 12.1.4, quando não se justificar a imposição de penalidade mais grave, e impedirá o responsável de licitar e contratar no âmbito da Administração Pública direta e indireta do ente federativo a qual pertencer o órgão ou entidade, pelo prazo máximo de 3 (três) anos, sem prejuízo das demais cominações legais (art. 17 da Portaria GP nº 1616, de 21 de dezembro de 2023 c/c art. 156, §4º, da Lei nº 14.133/2021).

**12.10** Poderá ser aplicada ao responsável a sanção de declaração de inidoneidade para licitar ou contratar, em decorrência da prática das infrações dispostas nos itens, 12.1.5, 12.1.6, 12.1.7 e 12.1.8, bem como pelas infrações administrativas previstas nos itens 12.1.2, 12.1.3 e 12.1.4 que



PODER JUDICIÁRIO  
JUSTIÇA DO TRABALHO  
TRIBUNAL REGIONAL DO TRABALHO DA 14ª REGIÃO  
Coordenadoria de Licitações e Contratos/SA  
Proad n. 3596/2024

justifiquem a imposição de penalidade mais grave que a sanção de impedimento de licitar e contratar, cuja duração observará o prazo previsto no art. 156, §5º, da Lei n.º 14.133/2021.

**12.11** As sanções de advertência, impedimento de licitar e contratar e declaração de inidoneidade para licitar ou contratar poderão ser aplicadas, cumulativamente ou não, à penalidade de multa (art. 5º, §3º, da Portaria GP nº 1616, de 21 de dezembro de 2023 c/c art. 156, VII, da Lei nº 14.133/2021).

**12.12** As sanções e penalidades serão aplicadas em conformidade com os procedimentos estabelecidos pela Lei nº 14.133/2021 e Portaria GP nº 1616/2023 deste Tribunal Regional do Trabalho da 14ª Região.

**12.13** A apuração de responsabilidades relacionadas às sanções de impedimento de licitar e contratar e de declaração de inidoneidade para licitar ou contratar demandará a instauração de processo de responsabilização a ser conduzido por comissão composta por 2 (dois) ou mais servidores estáveis, que avaliará fatos e circunstâncias conhecidos e intimará o licitante ou o adjudicatário para, no prazo de 15 (quinze) dias úteis, contado da data de sua intimação, apresentar defesa escrita e especificar as provas que pretenda produzir (art. 26 da Portaria GP nº 1616, de 21 de dezembro de 2023 c/c art. 158, da Lei nº 14.133/2021).

**12.14** Da decisão que aplicar as sanções de advertência, multa e impedimento de licitar e contratar, caberá recurso, no prazo de 15 (dias) dias úteis, a contar do recebimento da notificação, nos termos do art. 166 da Lei n. 14.133/2021 c/c art. 35 da Portaria nº 1616, de 21 de dezembro de 2023 c/c art. 158, da Lei nº 14.133/2021.

**12.15** Da aplicação de declaração de inidoneidade para licitar ou contratar com a Administração Pública caberá apenas pedido de reconsideração, que deverá ser apresentado no prazo de 15 (quinze) dias úteis, contado da data da intimação, e decidido no prazo máximo de 20 (vinte) dias úteis, contado do seu recebimento (art. 37 da Portaria GP nº 1616, de 21 de dezembro de 2023 c/ art. 166, parágrafo único, da Lei nº 14.133/2021).

**12.16** O recurso e o pedido de reconsideração terão efeito suspensivo do ato ou da decisão recorrida até que sobrevenha decisão final da autoridade competente (art. 38 da Portaria GP nº 1616, de 21 de dezembro de 2023 c/ art. 168, parágrafo único, da Lei nº 14.133/2021).

**12.17** Os atos previstos como infrações administrativas na Lei nº 14.133, de 2021, ou em outras leis de licitações e contratos da Administração Pública que também sejam tipificados como atos lesivos na Lei nº 12.846, de 2013, serão apurados e julgados conjuntamente, nos mesmos



PODER JUDICIÁRIO  
JUSTIÇA DO TRABALHO  
TRIBUNAL REGIONAL DO TRABALHO DA 14ª REGIÃO  
Coordenadoria de Licitações e Contratos/SA  
Proad n. 3596/2024

autos, observados o rito procedimental e autoridade competente definidos na referida Lei ([art. 47 da Portaria GP nº 1616/2023 c/c art. 159 da Lei nº 12.846/2013](#)).

**12.18** A personalidade jurídica do Contratado poderá ser desconsiderada sempre que utilizada com abuso do direito para facilitar, encobrir ou dissimular a prática dos atos ilícitos previstos neste Contrato ou para provocar confusão patrimonial, e, nesse caso, todos os efeitos das sanções aplicadas à pessoa jurídica serão estendidos aos seus administradores e sócios com poderes de administração, à pessoa jurídica sucessora ou à empresa do mesmo ramo com relação de coligação ou controle, de fato ou de direito, com o Contratado, observados, em todos os casos, o contraditório, a ampla defesa e a obrigatoriedade de análise jurídica prévia ([art. 6º da Portaria GP nº 1616/2023 c/c art. 160, da Lei nº 14.133, de 2021](#)).

**12.19** O Contratante deverá, no prazo máximo 15 (quinze) dias úteis, contado da data de aplicação da sanção, informar e manter atualizados os dados relativos às sanções por ela aplicadas, para fins de publicidade no Cadastro Nacional de Empresas Inidôneas e Suspensas (Ceis) e no Cadastro Nacional de Empresas Punidas (Cnep), instituídos no âmbito do Poder Executivo Federal. ([art. 39, II, da Portaria nº 1616/2023 c/c Art. 161, da Lei nº 14.133, de 2021](#))

**12.20** As sanções de impedimento de licitar e contratar e declaração de inidoneidade para licitar ou contratar são passíveis de reabilitação na forma do [art. 163 da Lei nº 14.133/21](#).

### **13 CLÁUSULA DÉCIMA TERCEIRA – DA EXTINÇÃO CONTRATUAL ([art. 92, XIX, da Lei nº 14.133/2021](#))**

**13.1** O contrato pode ser extinto antes de cumpridas as obrigações nele estipuladas, ou antes do prazo nele fixado, por algum dos motivos previstos no [artigo 137 da Lei nº 14.133/21](#), bem como amigavelmente, assegurados o contraditório e a ampla defesa.

13.1.1 Nesta hipótese, aplicam-se também os [artigos 138 e 139](#) da mesma Lei.

13.1.2 A alteração social ou a modificação da finalidade ou da estrutura da empresa não ensejará a rescisão se não restringir sua capacidade de concluir o contrato.

13.1.2.1 Se a operação implicar mudança da pessoa jurídica contratada, deverá ser formalizado termo aditivo para alteração subjetiva.

**13.2** O termo de rescisão, sempre que possível, será precedido:



PODER JUDICIÁRIO  
JUSTIÇA DO TRABALHO  
TRIBUNAL REGIONAL DO TRABALHO DA 14ª REGIÃO  
Coordenadoria de Licitações e Contratos/SA  
Proad n. 3596/2024

13.2.1 Balanço dos eventos contratuais já cumpridos ou parcialmente cumpridos;

13.2.2 Relação dos pagamentos já efetuados e ainda devidos;

13.2.3 Indenizações e multas.

**13.3** A extinção do contrato não configura óbice para o reconhecimento do desequilíbrio econômico-financeiro, hipótese em que será concedida indenização por meio de termo indenizatório ([art. 131, caput, da Lei n.º 14.133, de 2021](#)).

**14 CLÁUSULA DÉCIMA QUARTA – DOTAÇÃO ORÇAMENTÁRIA ([art. 92, VIII, da Lei nº 14.133/2021](#))**

**14.1** As despesas decorrentes da presente contratação correrão à conta de recursos específicos consignados no Orçamento Geral da União deste exercício, na dotação abaixo discriminada:

1.I Programa de Trabalho: 02.122.0571.4256.6020 - Apreciação de Causas Trabalhistas

1.II Elemento de Despesa: 3390.39.16 – Serviços de Terceiros Pessoa Jurídica (Manutenção e Conservação de Bens Imóveis)

1.III **Nota de Empenho:**



PODER JUDICIÁRIO  
JUSTIÇA DO TRABALHO  
TRIBUNAL REGIONAL DO TRABALHO DA 14ª REGIÃO  
Coordenadoria de Licitações e Contratos/SA  
Proad n. 3596/2024

## 15 CLÁUSULA DÉCIMA QUINTA - DA SUSTENTABILIDADE

15.1 A contratada deve:

15.1.1 observar, no que couber, a inclusão de critérios/práticas de sustentabilidade a serem observados na aquisição de bens e na contratação de obras e serviços no âmbito da Justiça do Trabalho de primeiro e segundo grau, nos termos da RESOLUÇÃO CSJT Nº 310, DE 24 DE SETEMBRO DE 2021.

15.1.2 não infringir as leis de combate à discriminação de raça ou de gênero, ao trabalho infantil e ao trabalho escravo, podendo ser verificado constantemente durante toda a vigência do contrato, sob pena de rescisão contratual, nos termos da RESOLUÇÃO 103/2012-CSJT.

## 16 CLÁUSULA DÉCIMA SEXTA – DOS CASOS OMISSOS ([art. 92, III, da Lei nº 14.133/2021](#))

16.1 Os casos omissos serão decididos pelo contratante, segundo as disposições contidas na [Lei nº 14.133, de 2021](#), e demais normas federais aplicáveis e, subsidiariamente, segundo as disposições contidas na [Lei nº 8.078, de 1990 – Código de Defesa do Consumidor](#) – e normas e princípios gerais dos contratos.

## 17 CLÁUSULA DÉCIMA SÉTIMA – ALTERAÇÕES

17.1 Eventuais alterações contratuais reger-se-ão pela disciplina dos [arts. 124 e seguintes da Lei nº 14.133, de 2021](#).

17.2 O contratado é obrigado a aceitar, nas mesmas condições contratuais, os acréscimos ou supressões que se fizerem necessários, até o limite de 25% (vinte e cinco por cento) do valor inicial atualizado do contrato.

17.3 Registros que não caracterizam alteração do contrato podem ser realizados por simples apostila, dispensada a celebração de termo aditivo, na forma do [art. 136 da Lei nº 14.133, de 2021](#).

## 18 CLÁUSULA DÉCIMA OITAVA – PUBLICAÇÃO

18.1 Incumbirá ao contratante divulgar o presente instrumento no Portal Nacional de Contratações Públicas (PNCP), na forma prevista no [art. 94 da Lei 14.133, de 2021](#), bem como no



PODER JUDICIÁRIO  
JUSTIÇA DO TRABALHO  
TRIBUNAL REGIONAL DO TRABALHO DA 14ª REGIÃO  
Coordenadoria de Licitações e Contratos/SA  
Proad n. 3596/2024

respectivo sítio oficial na Internet, em atenção ao [art. 8º, §2º, da Lei n. 12.527, de 2011](#), c/c [art. 7º, §3º, inciso V, do Decreto n. 7.724, de 2012](#).

**19 CLÁUSULA DÉCIMA NONA– FORO ([art. 92, §1º, da Lei nº 14.133/2021](#))**

**19.1** Fica eleito o Foro da Justiça Federal em Rondônia, Seção Judiciária de Porto Velho para dirimir os litígios que decorrerem da execução deste Termo de Contrato que não puderem ser compostos pela conciliação, conforme [art. 92, §1º, da Lei nº 14.133/21](#).

[Local], [dia] de [mês] de [ano].

\_\_\_\_\_  
Representante legal do CONTRATANTE

\_\_\_\_\_  
Representante legal do CONTRATADO



PODER JUDICIÁRIO  
JUSTIÇA DO TRABALHO  
TRIBUNAL REGIONAL DO TRABALHO DA 14ª REGIÃO  
Coordenadoria de Licitações e Contratos/SA  
Proad n. 3596/2024

**ANEXO III – DO EDITAL**

**TERMO DE REFERÊNCIA**



PODER JUDICIÁRIO  
JUSTIÇA DO TRABALHO  
TRIBUNAL REGIONAL DO TRABALHO DA 14ª REGIÃO  
Coordenadoria de Serviços de Infraestrutura e Logística  
Proad 3596/2024

LUIZ  
GONZAGA  
MOTA  
30/07/2024 10:36

LUIZ  
GONZAGA  
MOTA  
30/07/2024 10:36

## **TERMO DE REFERÊNCIA**

### **1. CONDIÇÕES GERAIS DA CONTRATAÇÃO**

1.1. Contratação de empresa especializada para execução da reforma do edifício que abriga o Fórum Trabalhista de Rio Branco/AC, com vistas à substituição do revestimento externo das fachadas.

1.2. O prazo da vigência da contratação é de 7(sete) meses contados da emissão da Ordem de Serviço, na forma do artigo 105 da Lei nº 14.133, de 2021.

1.3. O objeto a ser contratado se enquadra na categoria de serviços comuns de engenharia, conforme justificativa constante no Estudo Técnico Preliminar (ETP).

### **2. FUNDAMENTAÇÃO E DESCRIÇÃO DA NECESSIDADE DA CONTRATAÇÃO**

2.1. A Fundamentação da Contratação encontra-se pormenorizada no Memorial Descritivo em anexo, apêndice deste Termo de Referência.

2.2. O objeto da contratação encontra-se previsto no item 7, do Plano de Contratações Anual, cujo objeto trata da manutenção e conservação de bens imóveis em geral, tais como; reformas em telhados, revisão elétrica, substituição de subestação, substituição de transformadores de energia elétrica, pisos, forros, banheiros, entre outras de mesma natureza, conforme as necessidades que eventualmente surgirem no decorrer do exercício com vista a prover o TRT da 14ª Região de infraestrutura física adequada;

### **3. REQUISITOS DA CONTRATAÇÃO**

#### **Sustentabilidade**

3.1. Além dos critérios de sustentabilidade eventualmente inseridos na descrição do objeto, devem ser atendidas a [Resolução CNJ 400/2021](#), que dispõe sobre a política de sustentabilidade no âmbito do Poder Judiciário, bem como a [Resolução CSJT 310/2021](#), que aprova o Guia de Contratações Sustentáveis da Justiça do Trabalho.

3.2. A Contratada deverá atender, no que couber, outros critérios de sustentabilidade ambiental previstos na legislação vigente.

#### **Indicação de marcas ou modelos ([artigo 41, inciso I, da Lei 14.133/2021](#)):**

3.3. Na presente contratação será admitida marca similar ou de melhor qualidade que as indicadas em apêndice específico deste termo de referência.



PODER JUDICIÁRIO  
JUSTIÇA DO TRABALHO  
TRIBUNAL REGIONAL DO TRABALHO DA 14ª REGIÃO  
Coordenadoria de Serviços de Infraestrutura e Logística  
Proad 3596/2024

### **Subcontratação**

3.4. Não é admitida a subcontratação do objeto contratual.

### **Garantia da contratação**

3.5. Não haverá exigência da garantia da contratação do artigo 96 e seguintes da Lei nº 14.133, de 2021, considerando o baixo risco, a inexistência de histórico demonstrando a necessidade de garantia, o que oneraria a contratação podendo prejudicar a redução dos preços ofertados.

### **Vistoria**

3.6. A avaliação prévia do local de execução dos serviços é imprescindível para o conhecimento pleno das condições e peculiaridades do objeto a ser contratado, sendo assegurado ao interessado o direito de realização de vistoria prévia, acompanhado por servidor designado para esse fim, de segunda à sexta-feira, das 8h às 14h.

3.6.1. Serão disponibilizados data e horário diferentes aos interessados em realizar a vistoria prévia.

3.6.2. Para a vistoria, o representante legal da empresa ou responsável técnico deverá estar devidamente identificado, apresentando documento de identidade civil e documento expedido pela empresa comprovando sua habilitação para a realização da vistoria.

3.6.3. O local a ser vistoriado situa-se na Rua Benjamin Constant, 1.121, Centro, Rio Branco/AC.

3.6.4. A vistoria poderá ser realizada até 24 horas antes do horário de abertura da sessão pública, desde que previamente agendada pelo e-mail [engenharia@trt14.jus.br](mailto:engenharia@trt14.jus.br), ou pelo telefone +55 (69) 3218-6482.

3.6.5. A vistoria não serve de base para fins de desclassificação ou de inabilitação de licitante, constituindo apenas uma faculdade para averiguar o local da prestação dos serviços.

3.6.6. Caso o licitante opte por não realizar a vistoria, deverá prestar declaração formal assinada pelo responsável técnico do licitante acerca do conhecimento pleno das condições e peculiaridades da contratação.

3.6.7. A não realização da vistoria não poderá embasar posteriores alegações de desconhecimento das instalações, dúvidas ou esquecimentos de quaisquer detalhes dos locais da prestação dos serviços, devendo o contratado assumir os ônus dos serviços decorrentes.



PODER JUDICIÁRIO  
JUSTIÇA DO TRABALHO  
TRIBUNAL REGIONAL DO TRABALHO DA 14ª REGIÃO  
Coordenadoria de Serviços de Infraestrutura e Logística  
Proad 3596/2024

#### 4. OBRIGAÇÕES DO CONTRATANTE E CONTRATADA

##### 4.1. Obrigações do Contratante ([artigo 92, X, XI e XIV](#)):

- 4.1.1. Exigir o cumprimento de todas as obrigações assumidas pelo Contratado, de acordo com o contrato e seus anexos;
- 4.1.2. Receber o objeto no prazo e condições estabelecidas no Termo de Referência;
- 4.1.3. Notificar o Contratado, por escrito, sobre vícios, defeitos ou incorreções verificadas no objeto fornecido, para que seja por ele substituído, reparado ou corrigido, no total ou em parte, às suas expensas;
- 4.1.4. Acompanhar e fiscalizar a execução do contrato e o cumprimento das obrigações pelo Contratado;
- 4.1.5. Comunicar a empresa para emissão de Nota Fiscal no que pertine à parcela incontroversa da execução do objeto, para efeito de liquidação e pagamento, quando houver controvérsia sobre a execução do objeto, quanto à dimensão, qualidade e quantidade, conforme o artigo 143 da Lei 14.133/2021;
- 4.1.6. Efetuar o pagamento ao Contratado do valor correspondente à execução do objeto, no prazo, forma e condições estabelecidos no presente Contrato e no Termo de Referência;
- 4.1.7. Aplicar ao Contratado as sanções previstas na Lei e neste Contrato;
- 4.1.8. Cientificar o órgão de representação judicial da Advocacia-Geral da União para adoção das medidas cabíveis quando do descumprimento de obrigações pelo Contratado;
- 4.1.9. Explicitamente emitir decisão sobre todas as solicitações e reclamações relacionadas à execução do presente Contrato, ressalvados os requerimentos manifestamente impertinentes, meramente protelatórios ou de nenhum interesse para a boa execução do ajuste.
  - 4.1.9.1. A Administração terá o prazo de 10 dias, a contar da data do protocolo do requerimento para decidir, admitida a prorrogação motivada, por igual período.
- 4.1.10. Responder eventuais pedidos de restabelecimento do equilíbrio econômico-financeiro feitos pelo contratado no prazo máximo de 30 dias.
- 4.1.11. Notificar o Contratado quanto ao início de processo administrativo para apuração de descumprimento de cláusulas contratuais.
- 4.1.12. Comunicar o Contratado na hipótese de posterior alteração do projeto pelo Contratante, no caso do [artigo 93, §2º, da Lei 14.133/2021](#).



PODER JUDICIÁRIO  
JUSTIÇA DO TRABALHO  
TRIBUNAL REGIONAL DO TRABALHO DA 14ª REGIÃO  
Coordenadoria de Serviços de Infraestrutura e Logística  
Proad 3596/2024

4.1.13. Fornecer por escrito as informações necessárias para o desenvolvimento dos serviços objeto do contrato.

4.1.14. Realizar avaliações periódicas da qualidade dos serviços, após seu recebimento.

4.1.15. Exigir do Contratado que providencie a seguinte documentação como condição indispensável para o recebimento definitivo de objeto, quando for o caso: "as built", elaborado pelo responsável por sua execução;

4.1.16. Arquivar, entre outros documentos, de projetos, "as built", especificações técnicas, orçamentos, termos de recebimento, contratos e aditamentos, relatórios de inspeções técnicas após o recebimento do serviço e notificações expedidas.

4.1.17. Assegurar que o ambiente de trabalho, inclusive seus equipamentos e instalações, apresenta condições adequadas ao cumprimento, pelo Contratado, das normas de segurança e saúde no trabalho, quando o serviço for executado em suas dependências, ou em local por ela designado.

4.1.18. Não responder por quaisquer compromissos assumidos pelo Contratado com terceiros, ainda que vinculados à execução do contrato, bem como por qualquer dano causado a terceiros em decorrência de ato do Contratado, de seus empregados, prepostos ou subordinados.

4.1.19. Previamente à expedição da ordem de serviço, verificar pendências, liberar áreas e/ou adotar providências cabíveis para a regularidade do início da sua execução.

4.1.20. A Administração não responderá por quaisquer compromissos assumidos pelo Contratado com terceiros, ainda que vinculados à execução do contrato, bem como por qualquer dano causado a terceiros em decorrência de ato do Contratado, de seus empregados, prepostos ou subordinados.

## **4.2. Obrigações do Contratado ([artigo 92, XIV, XVI e XVII](#))**

4.2.1. O Contratado deve cumprir todas as obrigações constantes deste Contrato e de seus anexos, assumindo como exclusivamente seus os riscos e as despesas decorrentes da boa e perfeita execução do objeto, observando, ainda, as obrigações a seguir dispostas:

4.2.2. Manter preposto aceito pela Administração no local da obra ou do serviço para representá-lo na execução do contrato.

4.2.2.1 A indicação ou a manutenção do preposto da empresa poderá ser recusada pelo órgão ou entidade, desde que devidamente justificada, devendo a empresa designar outro para o exercício da atividade.



PODER JUDICIÁRIO  
JUSTIÇA DO TRABALHO  
TRIBUNAL REGIONAL DO TRABALHO DA 14ª REGIÃO  
Coordenadoria de Serviços de Infraestrutura e Logística  
Proad 3596/2024

- 4.2.3. Atender às determinações regulares emitidas pelo fiscal do contrato ou autoridade superior ([artigo 137, II](#));
- 4.2.4. Alocar os empregados necessários ao perfeito cumprimento das cláusulas deste contrato, com habilitação e conhecimento adequados, fornecendo os materiais, equipamentos, ferramentas e utensílios demandados, cuja quantidade, qualidade e tecnologia deverão atender às recomendações de boa técnica e a legislação de regência;
- 4.2.5. Reparar, corrigir, remover, reconstruir ou substituir, às suas expensas, no total ou em parte, no prazo fixado pelo fiscal do contrato, os serviços nos quais se verificarem vícios, defeitos ou incorreções resultantes da execução ou dos materiais empregados;
- 4.2.6. Responsabilizar-se pelos vícios e danos decorrentes da execução do objeto, de acordo com o [Código de Defesa do Consumidor \(Lei 8.078, de 1990\)](#), bem como por todo e qualquer dano causado à Administração ou terceiros, não reduzindo essa responsabilidade a fiscalização ou o acompanhamento da execução contratual pelo Contratante, que ficará autorizado a descontar dos pagamentos devidos ou da garantia, caso exigida no edital, o valor correspondente aos danos sofridos;
- 4.2.7. Efetuar comunicação ao Contratante, assim que tiver ciência da impossibilidade de realização ou finalização do serviço no prazo estabelecido, para adoção de ações de contingência cabíveis.
- 4.2.8. Não contratar, durante a vigência do contrato, cônjuge, companheiro ou parente em linha reta, colateral ou por afinidade, até o terceiro grau, de dirigente do contratante ou do fiscal ou gestor do contrato, nos termos do [artigo 48, parágrafo único, da Lei 14.133/2021](#);
- 4.2.9. Quando não for possível a verificação da regularidade no Sistema de Cadastro de Fornecedores – SICAF, o contratado deverá entregar ao setor responsável pela fiscalização do contrato, até o dia trinta do mês seguinte ao da prestação dos serviços, os seguintes documentos: 1) prova de regularidade relativa à Seguridade Social; 2) certidão conjunta relativa aos tributos federais e à Dívida Ativa da União; 3) certidões que comprovem a regularidade perante a Fazenda Municipal ou Distrital do domicílio ou sede do contratado; 4) Certidão de Regularidade do FGTS – CRF; e 5) Certidão Negativa de Débitos Trabalhistas – CNDT;
- 4.2.10. Responsabilizar-se pelo cumprimento das obrigações previstas em Acordo, Convenção, Dissídio Coletivo de Trabalho ou equivalentes das categorias abrangidas pelo contrato, por todas as obrigações trabalhistas, sociais, previdenciárias, tributárias e as demais previstas em legislação específica, cuja inadimplência não transfere a responsabilidade ao Contratante;
- 4.2.11. Comunicar ao Fiscal do contrato, no prazo de 24h, qualquer ocorrência anormal ou acidente que se verifique no local dos serviços.



PODER JUDICIÁRIO  
JUSTIÇA DO TRABALHO  
TRIBUNAL REGIONAL DO TRABALHO DA 14ª REGIÃO  
Coordenadoria de Serviços de Infraestrutura e Logística  
Proad 3596/2024

- 4.2.12. Prestar todo esclarecimento ou informação solicitada pelo Contratante ou por seus prepostos, garantindo-lhes o acesso, a qualquer tempo, ao local dos trabalhos, bem como aos documentos relativos à execução do empreendimento.
- 4.2.13. Paralisar, por determinação do Contratante, qualquer atividade que não esteja sendo executada de acordo com a boa técnica ou que ponha em risco a segurança de pessoas ou bens de terceiros.
- 4.2.14. Promover a guarda, manutenção e vigilância de materiais, ferramentas, e tudo o que for necessário à execução do objeto, durante a vigência do contrato.
- 4.2.15. Conduzir os trabalhos com estrita observância às normas da legislação pertinente, cumprindo as determinações dos Poderes Públicos, mantendo sempre limpo o local dos serviços e nas melhores condições de segurança, higiene e disciplina.
- 4.2.16. Submeter previamente, por escrito, ao Contratante, para análise e aprovação, quaisquer mudanças nos métodos executivos que fujam às especificações do memorial descritivo ou instrumento congêneres.
- 4.2.17. Não permitir a utilização de qualquer trabalho do menor de dezesseis anos, exceto na condição de aprendiz para os maiores de quatorze anos, nem permitir a utilização do trabalho do menor de dezoito anos em trabalho noturno, perigoso ou insalubre.
- 4.2.18. Manter durante toda a vigência do contrato, em compatibilidade com as obrigações assumidas, todas as condições exigidas para habilitação na licitação.
- 4.2.19. Cumprir, durante todo o período de execução do contrato, a reserva de cargos prevista em Lei para pessoa com deficiência, para reabilitado da Previdência Social ou para aprendiz, bem como as reservas de cargos previstas na legislação ([artigo 116](#)).
- 4.2.20. Comprovar a reserva de cargos a que se refere a cláusula acima, no prazo fixado pelo fiscal do contrato, com a indicação dos empregados que preencheram as referidas vagas ([artigo 116, parágrafo único](#)).
- 4.2.21. Guardar sigilo sobre todas as informações obtidas em decorrência do cumprimento do contrato.
- 4.2.22. Arcar com o ônus decorrente de eventual equívoco no dimensionamento dos quantitativos de sua proposta, inclusive quanto aos custos variáveis decorrentes de fatores futuros e incertos, devendo complementá-los, caso o previsto inicialmente em sua proposta não seja satisfatório para o atendimento do objeto da contratação, exceto quando ocorrer algum dos eventos arrolados no [artigo 124, II, d, da Lei 14.133/2021](#).



PODER JUDICIÁRIO  
JUSTIÇA DO TRABALHO  
TRIBUNAL REGIONAL DO TRABALHO DA 14ª REGIÃO  
Coordenadoria de Serviços de Infraestrutura e Logística  
Proad 3596/2024

- 4.2.23. Cumprir, além dos postulados legais vigentes de âmbito federal, estadual ou municipal, as normas de segurança do Contratante.
- 4.2.24. Manter os empregados nos horários predeterminados pelo Contratante.
- 4.2.25. Apresentar os empregados devidamente identificados por meio de crachá.
- 4.2.26. Apresentar ao Contratante, quando for o caso, a relação nominal dos empregados que adentrarão no órgão para a execução do serviço.
- 4.2.27. Observar os preceitos da legislação sobre a jornada de trabalho, conforme a categoria profissional.
- 4.2.28. Atender às solicitações do Contratante quanto à substituição dos empregados alocados, no prazo fixado pela fiscalização do contrato, nos casos em que ficar constatado descumprimento das obrigações relativas à execução do serviço, conforme descrito nas especificações do objeto.
- 4.2.29. Instruir seus empregados quanto à necessidade de acatar as Normas Internas do Contratante.
- 4.2.30. Instruir seus empregados a respeito das atividades a serem desempenhadas, alertando-os a não executarem atividades não abrangidas pelo contrato, devendo o Contratado relatar ao Contratante toda e qualquer ocorrência neste sentido, a fim de evitar desvio de função.
- 4.2.31. Instruir os seus empregados, quanto à prevenção de incêndios nas áreas do Contratante.
- 4.2.32. Adotar as providências e precauções necessárias, inclusive consulta nos respectivos órgãos, se necessário for, a fim de que não venham a ser danificadas as redes hidrossanitárias, elétricas e de comunicação.
- 4.2.33. Estar registrada ou inscrita no Conselho Profissional competente, conforme as áreas de atuação previstas no Termo de Referência, em plena validade.
- 4.2.34. Obter junto aos órgãos competentes, conforme o caso, as licenças necessárias e demais documentos e autorizações exigíveis, na forma da legislação aplicável.
- 4.2.35. Elaborar o Diário de Obra, incluindo diariamente, pelo Engenheiro preposto responsável, as informações sobre o andamento do empreendimento, tais como, número de funcionários, de equipamentos, condições de trabalho, condições meteorológicas, serviços executados, registro de ocorrências e outros fatos relacionados, bem como os comunicados à Fiscalização e situação das atividades em relação ao cronograma previsto.



PODER JUDICIÁRIO  
JUSTIÇA DO TRABALHO  
TRIBUNAL REGIONAL DO TRABALHO DA 14ª REGIÃO  
Coordenadoria de Serviços de Infraestrutura e Logística  
Proad 3596/2024

4.2.36. Refazer, às suas expensas, os trabalhos executados em desacordo com o estabelecido nas especificações, bem como substituir aqueles realizados com materiais defeituosos ou com vício de construção, pelo prazo de 05 (cinco) anos, contado da data de emissão do Termo de Recebimento Definitivo.

4.2.37. Utilizar somente matéria-prima florestal procedente, nos termos do [artigo 11 do Decreto nº 5.975, de 2006](#), de: (a) manejo florestal, realizado por meio de Plano de Manejo Florestal Sustentável - PMFS devidamente aprovado pelo órgão competente do Sistema Nacional do Meio Ambiente - SISNAMA; (b) supressão da vegetação natural, devidamente autorizada pelo órgão competente do Sistema Nacional do Meio Ambiente - SISNAMA; (c) florestas plantadas; e (d) outras fontes de biomassa florestal, definidas em normas específicas do órgão ambiental competente.

4.2.38. Comprovar a procedência legal dos produtos ou subprodutos florestais utilizados em cada etapa da execução contratual, nos termos do [artigo 4º, inciso IX, da Instrução Normativa SLTI/MP nº 1, de 19/01/2010](#), por ocasião da respectiva medição, mediante a apresentação dos seguintes documentos, conforme o caso:

- a) Cópias autenticadas das notas fiscais de aquisição dos produtos ou subprodutos florestais;
- b) Cópia dos Comprovantes de Registro do fornecedor e do transportador dos produtos ou subprodutos florestais junto ao Cadastro Técnico Federal de Atividades Potencialmente Poluidoras ou Utilizadoras de Recursos Ambientais - CTF, mantido pelo IBAMA, quando tal inscrição for obrigatória, acompanhados dos respectivos Certificados de Regularidade válidos, conforme [artigo 17, inciso II, da Lei nº 6.938, de 1981](#), e [Instrução Normativa IBAMA nº 05, de 15/03/2014](#), e legislação correlata;
- c) Documento de Origem Florestal – DOF, instituído pela [Portaria nº 253, de 18/08/2006](#), do Ministério do Meio Ambiente, e [Instrução Normativa IBAMA nº 21, de 24/12/2014](#), quando se tratar de produtos ou subprodutos florestais de origem nativa cujo transporte e armazenamento exijam a emissão de tal licença obrigatória; e
- d) Caso os produtos ou subprodutos florestais utilizados na execução contratual tenham origem em Estado que possua documento de controle próprio, o Contratado deverá apresentá-lo, em complementação ao DOF, a fim de demonstrar a regularidade do transporte e armazenamento nos limites do território estadual.

4.2.39. Observar as diretrizes, critérios e procedimentos para a gestão dos resíduos da construção civil estabelecidos na Resolução nº 307, de 05/07/2002, com as alterações posteriores,



PODER JUDICIÁRIO  
JUSTIÇA DO TRABALHO  
TRIBUNAL REGIONAL DO TRABALHO DA 14ª REGIÃO  
Coordenadoria de Serviços de Infraestrutura e Logística  
Proad 3596/2024

do Conselho Nacional de Meio Ambiente - CONAMA, conforme [artigo 4º, §§ 2º e 3º, da Instrução Normativa SLTI/MP nº 1, de 19/01/2010](#), nos seguintes termos:

- a) O gerenciamento dos resíduos originários da contratação deverá obedecer às diretrizes técnicas e procedimentos do Programa Municipal de Gerenciamento de Resíduos da Construção Civil, ou do Projeto de Gerenciamento de Resíduos da Construção Civil apresentado ao órgão competente, conforme o caso.
- b) Nos termos dos artigos 3º e 10º da Resolução CONAMA nº 307, de 05/07/2002, o Contratado deverá providenciar a destinação ambientalmente adequada dos resíduos da construção civil originários da contratação, obedecendo, no que couber, aos seguintes procedimentos:
  - i) resíduos Classe A (reutilizáveis ou recicláveis como agregados): deverão ser reutilizados ou reciclados na forma de agregados, ou encaminhados a aterros de resíduos classe A de preservação de material para usos futuros.
  - ii) resíduos Classe B (recicláveis para outras destinações): deverão ser reutilizados, reciclados ou encaminhados a áreas de armazenamento temporário, sendo dispostos de modo a permitir a sua utilização ou reciclagem futura.
  - iii) resíduos Classe C (para os quais não foram desenvolvidas tecnologias ou aplicações economicamente viáveis que permitam a sua reciclagem/recuperação): deverão ser armazenados, transportados e destinados em conformidade com as normas técnicas específicas.
  - iv) resíduos Classe D (perigosos, contaminados ou prejudiciais à saúde): deverão ser armazenados, transportados, reutilizados e destinados em conformidade com as normas técnicas específicas.
  - v) Em nenhuma hipótese o Contratado poderá dispor os resíduos originários da contratação em aterros de resíduos sólidos urbanos, áreas de “bota fora”, encostas, corpos d’água, lotes vagos e áreas protegidas por Lei, bem como em áreas não licenciadas.
  - vi) Para fins de fiscalização do fiel cumprimento do Programa Municipal de Gerenciamento de Resíduos da Construção Civil, ou do Projeto de Gerenciamento de Resíduos da Construção Civil, conforme o caso, o Contratado comprovará, sob pena de multa, que todos os resíduos removidos estão acompanhados de Controle de Transporte de



PODER JUDICIÁRIO  
JUSTIÇA DO TRABALHO  
TRIBUNAL REGIONAL DO TRABALHO DA 14ª REGIÃO  
Coordenadoria de Serviços de Infraestrutura e Logística  
Proad 3596/2024

Resíduos, em conformidade com as normas da Agência Brasileira de Normas Técnicas - ABNT, ABNT NBR ns. 15.112, 15.113, 15.114, 15.115 e 15.116, de 2004.

4.2.40. Observar as seguintes diretrizes de caráter ambiental:

- a) Qualquer instalação, equipamento ou processo, situado em local fixo, que libere ou emita matéria para a atmosfera, por emissão pontual ou fugitiva, utilizado na execução contratual, deverá respeitar os limites máximos de emissão de poluentes admitidos na Resolução CONAMA nº 382, de 26/12/2006, e legislação correlata, de acordo com o poluente e o tipo de fonte.
- b) Na execução contratual, conforme o caso, a emissão de ruídos não poderá ultrapassar os níveis considerados aceitáveis pela Norma NBR-10.151 - Avaliação do Ruído em Áreas Habitadas visando o conforto da comunidade, da Associação Brasileira de Normas Técnicas - ABNT, ou aqueles estabelecidos na NBR-10.152 - Níveis de Ruído para conforto acústico, da Associação Brasileira de Normas Técnicas - ABNT, nos termos da Resolução CONAMA nº 01, de 08/03/90, e legislação correlata.

4.2.41. Nos termos do [artigo 4º, § 3º, da Instrução Normativa SLTI/MP nº 1, de 19/01/2010](#), deverão ser utilizados, na execução contratual, agregados reciclados, sempre que existir a oferta de tais materiais, capacidade de suprimento e custo inferior em relação aos agregados naturais, inserindo-se na planilha de formação de preços os custos correspondentes.

4.2.42. Responder por qualquer acidente de trabalho na execução dos serviços, por uso indevido de patentes registradas em nome de terceiros, por danos resultantes de defeitos ou incorreções dos serviços ou dos bens do Contratante, de seus funcionários ou de terceiros, ainda que ocorridos em via pública junto ao serviço de engenharia.

4.2.43. Realizar, conforme o caso, por meio de laboratórios previamente aprovados pela fiscalização e sob suas custas, os testes, ensaios, exames e provas que lhe caibam necessárias ao controle de qualidade dos materiais, serviços e equipamentos a serem aplicados nos trabalhos, conforme procedimento previsto nas especificações.

## **5. MODELO DE EXECUÇÃO DO OBJETO**

### **Condições de execução**

5.1. A execução do objeto seguirá a seguinte dinâmica:

5.1.1. Início da execução do objeto: em até 10 dias após a emissão da Ordem de Serviço;



PODER JUDICIÁRIO  
JUSTIÇA DO TRABALHO  
TRIBUNAL REGIONAL DO TRABALHO DA 14ª REGIÃO  
Coordenadoria de Serviços de Infraestrutura e Logística  
Proad 3596/2024

5.1.2. Cronograma físico-financeiro da realização dos serviços: anexo a este Termo de Referência.

**Local e horário da prestação dos serviços**

5.2. Os serviços serão prestados no seguinte endereço: Rua Benjamin Constant, nº 1.121, Centro, Rio Branco/AC.

5.3. Os serviços serão prestados no seguinte horário: 8h às 18h, de segunda a sexta-feira, inclusive aos finais de semana ou feriados, caso necessário e previamente planejado junto à fiscalização.

**Materiais a serem disponibilizados**

5.4. Para a perfeita execução dos serviços, a Contratada deverá disponibilizar os materiais, equipamentos, ferramentas e utensílios necessários, nas quantidades estimadas e qualidades previstas na planilha orçamentária, promovendo sua substituição quando necessário.

**Informações relevantes para o dimensionamento da proposta**

5.5. O prazo de entrega é de 60 (sessenta) dias úteis, contados a partir da data da emissão da competente Ordem de Serviço e conforme previsto no cronograma físico-financeiro.

5.6. A proposta de preços deverá conter:

- a) Planilha de preços seguindo a estrutura da planilha estimativa do órgão (orçamento sintético);
- b) Composições de preços (custos unitários) de todos os itens da planilha (orçamento analítico);
- c) Composição detalhada do BDI;
- d) Cronograma físico-financeiro;
- e) Composição dos encargos sociais sobre a mão de obra.

**Especificação da garantia do serviço**

5.7. O prazo de garantia contratual dos bens, complementar à garantia legal, será de, no mínimo, 5 anos, contados a partir do primeiro dia útil subsequente à data do recebimento definitivo do objeto.



PODER JUDICIÁRIO  
JUSTIÇA DO TRABALHO  
TRIBUNAL REGIONAL DO TRABALHO DA 14ª REGIÃO  
Coordenadoria de Serviços de Infraestrutura e Logística  
Proad 3596/2024

### **Procedimentos de transição e finalização do contrato**

5.8. Não serão necessários procedimentos de transição e finalização do contrato devido às características do objeto.

### **6. MODELO DE GESTÃO DO CONTRATO**

6.1. O contrato deverá ser executado fielmente pelas partes, de acordo com as cláusulas avençadas e as normas da Lei 14.133 de 2021, e cada parte responderá pelas consequências de sua inexecução total ou parcial.

6.2. Em caso de impedimento, ordem de paralisação ou suspensão do contrato, o cronograma de execução será prorrogado automaticamente pelo tempo correspondente, anotadas tais circunstâncias mediante simples apostila.

6.3. As comunicações entre o órgão ou entidade e a contratada devem ser realizadas por escrito sempre que o ato exigir tal formalidade, admitindo-se o uso de mensagem eletrônica para esse fim.

6.4. O órgão ou entidade poderá convocar representante da empresa para adoção de providências que devam ser cumpridas de imediato.

6.5. Após a assinatura do contrato, os fiscais da contratação convocarão o representante da empresa contratada para reunião inicial para apresentação do plano de fiscalização, que conterà informações acerca das obrigações contratuais, dos mecanismos de fiscalização, das estratégias para execução do objeto, do plano complementar de execução da contratada, quando houver, do método de aferição dos resultados e das sanções aplicáveis, dentre outros.

### **Preposto**

6.6. A Contratada designará formalmente o preposto da empresa, antes do início da prestação dos serviços, indicando no instrumento os poderes e deveres em relação à execução do objeto contratado.

6.7. A Contratada deverá manter preposto da empresa no local da execução do objeto durante o período de execução do contrato.

6.8. A Contratante poderá recusar, desde que justificadamente, a indicação ou a manutenção do preposto da empresa, hipótese em que a Contratada designará outro para o exercício da atividade.

### **Fiscalização**

6.9. A execução do contrato deverá ser acompanhada e fiscalizada pelo(s) fiscal(is) do contrato, ou pelos respectivos substitutos ([Lei 14.133/2021, artigo 117, caput](#)).



PODER JUDICIÁRIO  
JUSTIÇA DO TRABALHO  
TRIBUNAL REGIONAL DO TRABALHO DA 14ª REGIÃO  
Coordenadoria de Serviços de Infraestrutura e Logística  
Proad 3596/2024

### Fiscalização Técnica

6.10. As atividades de fiscalização da execução dos serviços de reforma do edifício que abriga o Fórum Trabalhista de Rio Branco/AC, são o conjunto de ações que tem por objetivo aferir o cumprimento dos resultados previstos pela Administração e deverão ser realizadas de forma preventiva, rotineira e sistemática.

6.11. Todos os serviços constantes no contrato a ser celebrado serão acompanhados e fiscalizados pelos servidores engenheiros Luiz Gonzaga Mota (fiscal) e Samurai de Figueirêdo Silva (fiscal substituto), ambos lotados no Núcleo de Engenharia e Projetos, subordinados à Coordenadoria de Infraestrutura e Logística, com autoridade em nome do TRT da 14ª Região para exercer toda e qualquer ação de orientação geral, controle e fiscalização dos serviços contratados.

6.12. As vistorias e inspeções, “in loco”, a serem efetuadas pelo Fiscal Técnico do TRT da 14ª Região, com vistas ao acompanhamento e fiscalização dos serviços contratados e deverão ocorrer num intervalo máximo de 10(dez) dias úteis entre cada vistoria;

6.13. Durante as vistorias e inspeções, “in loco”, efetuadas pelo Fiscal Técnico do TRT da 14ª Região, o mesmo deverá permanecer, por no mínimo durante dois dias no canteiro de obras, com vistas ao acompanhamento e fiscalização dos serviços contratados;

6.14. A primeira vistoria, “in loco”, efetuada pelo Fiscal Técnico do TRT da 14ª Região, deverá ocorrer no início dos serviços e o engenheiro e/ou arquiteto responsável técnico da empresa contratada deverá permanecer no canteiro de obras, durante as inspeções/vistorias efetuadas pelo fiscal do TRT da 14ª Região.

6.15. O fiscal técnico do contrato acompanhará a execução do contrato, para que sejam cumpridas todas as condições estabelecidas no contrato, de modo a assegurar os melhores resultados para a Administração ([Decreto 11.246/2022, artigo 22, VI](#)).

6.16. O fiscal técnico do contrato anotará no histórico de gerenciamento do contrato todas as ocorrências relacionadas à execução do contrato, com a descrição do que for necessário para a regularização das faltas ou dos defeitos observados ([Lei 14.133/2021, artigo 117, §1º](#), e [Decreto 11.246/2022, artigo 22, II](#));

6.17. Identificada qualquer inexatidão ou irregularidade, o fiscal técnico do contrato emitirá notificações para a correção da execução do contrato, determinando prazo para a correção ([Decreto 11.246/2022, artigo 22, III](#)).

6.18. O fiscal técnico do contrato informará ao gestor do contato (unidade na qual é vinculado), em tempo hábil, a situação que demandar decisão ou adoção de medidas que



PODER JUDICIÁRIO  
JUSTIÇA DO TRABALHO  
TRIBUNAL REGIONAL DO TRABALHO DA 14ª REGIÃO  
Coordenadoria de Serviços de Infraestrutura e Logística  
Proad 3596/2024

ultrapassem sua competência, para que adote as medidas necessárias e saneadoras, se for o caso ([Decreto 11.246/2022, artigo 22, IV](#)).

6.19. No caso de ocorrências que possam inviabilizar a execução do contrato nas datas aprazadas, o fiscal técnico do contrato comunicará o fato imediatamente ao gestor do contrato ([Decreto 11.246/2022, artigo 22, V](#)).

6.20. O fiscal técnico do contrato deverá comunicar ao gestor do contrato, em tempo hábil, o término do contrato sob sua responsabilidade, com vistas à renovação tempestiva ou à prorrogação contratual ([Decreto 11.246/2022, artigo 22, VII](#)).

6.16. A Contratada deverá nomear um responsável técnico, devidamente registrado no CREA ou CAU, pela execução da obra, que se obrigará a permanecer no canteiro de obras por, pelo menos, 1(uma) vez por semana para acompanhar e instruir a execução dos serviços, devendo, ainda, o intervalo de sua permanência ser anotada no diário de obras, constando horários e descrição das atividades, orientações desenvolvidas no período. A Fiscalização poderá estender o tempo de permanência do responsável técnico da Contratada, a seu critério, quando assim se fizer necessário, sem que haja quaisquer ônus ao Contratante.

#### **Gestor do Contrato**

6.16. O Gestor do Contrato verificará a manutenção das condições de habilitação da contratada, acompanhará o empenho, o pagamento, as garantias, as glosas e a formalização de apostilamento e termos aditivos, solicitando quaisquer documentos comprobatórios pertinentes, caso necessário ([artigo 23, I e II, do Decreto 11.246/2022](#)).

6.17. Caso ocorram descumprimento das obrigações contratuais, o Gestor do Contrato atuará tempestivamente na solução do problema, reportando ao gestor do contrato para que tome as providências cabíveis, quando ultrapassar a sua competência ([Decreto 11.246/2022, artigo 23, IV](#)).

6.18. O gestor do contrato coordenará a atualização do processo de acompanhamento e fiscalização do contrato contendo todos os registros formais da execução no histórico de gerenciamento do contrato, a exemplo da ordem de serviço, do registro de ocorrências, das alterações e das prorrogações contratuais, elaborando relatório com vistas à verificação da necessidade de adequações do contrato para fins de atendimento da finalidade da administração ([Decreto 11.246/2022, artigo 21, IV](#)).

6.19. O gestor do contrato acompanhará os registros realizados pelos fiscais do contrato, de todas as ocorrências relacionadas à execução do contrato e as medidas adotadas, informando, se for o caso, à autoridade superior àquelas que ultrapassarem a sua competência ([Decreto 11.246/2022, artigo 21, II](#)).



PODER JUDICIÁRIO  
JUSTIÇA DO TRABALHO  
TRIBUNAL REGIONAL DO TRABALHO DA 14ª REGIÃO  
Coordenadoria de Serviços de Infraestrutura e Logística  
Proad 3596/2024

6.20. O gestor do contrato acompanhará a manutenção das condições de habilitação da contratada, para fins de empenho de despesa e pagamento, e anotará os problemas que obstem o fluxo normal da liquidação e do pagamento da despesa no relatório de riscos eventuais ([Decreto 11.246/2022, artigo 21, III](#)).

6.21. O gestor do contrato emitirá documento comprobatório da avaliação realizada pelos fiscais quanto ao cumprimento de obrigações assumidas pelo contratado, com menção ao seu desempenho na execução contratual, baseado nos indicadores objetivamente definidos e aferidos, e a eventuais penalidades aplicadas, devendo constar do cadastro de atesto de cumprimento de obrigações ([Decreto 11.246/2022, artigo 21, VIII](#)).

6.22. O gestor do contrato tomará providências para a formalização de processo administrativo de responsabilização para fins de aplicação de sanções, a ser conduzido pela comissão de que trata o artigo 158 da Lei 14.133/2021, ou pelo agente ou pelo setor com competência para tal, conforme o caso ([Decreto 11.246/2022, artigo 21, X](#)).

6.23. O gestor do contrato deverá elaborar relatório final com informações sobre a consecução dos objetivos que tenham justificado a contratação e eventuais condutas a serem adotadas para o aprimoramento das atividades da Administração ([Decreto 11.246/2022, artigo 21, VI](#)).

6.24. O gestor do contrato deverá enviar a documentação pertinente ao setor de pagamentos para a formalização dos procedimentos de liquidação e pagamento, no valor dimensionado pela fiscalização e gestão nos termos do contrato.

## 7. RECEBIMENTO DO OBJETO

7.1. Ao final de cada etapa da execução contratual, conforme previsto no Cronograma Físico-Financeiro, o Contratado apresentará a medição prévia dos serviços executados no período, por meio de planilha e memória de cálculo detalhada.

7.1.1. Uma etapa será considerada efetivamente concluída quando os serviços previstos para aquela etapa, no Cronograma Físico-Financeiro, estiverem executados em sua totalidade.

7.2. Os serviços serão recebidos provisoriamente, no prazo de até 20 dias pelo fiscal técnico, mediante termos detalhados, quando verificado o cumprimento das exigências de caráter técnico e administrativo ([artigo 140, I, a, da Lei 14.133](#) e [artigos 22, X e 23, VII do Decreto 11.246/2022](#)).

7.3. O Contratado fica obrigado a reparar, corrigir, remover, reconstruir ou substituir, às suas expensas, no todo ou em parte, o objeto em que se verificarem vícios, defeitos ou incorreções resultantes da execução ou materiais empregados, cabendo à fiscalização não atestar



PODER JUDICIÁRIO  
JUSTIÇA DO TRABALHO  
TRIBUNAL REGIONAL DO TRABALHO DA 14ª REGIÃO  
Coordenadoria de Serviços de Infraestrutura e Logística  
Proad 3596/2024

a última e/ou única medição de serviços até que sejam sanadas todas as eventuais pendências que possam vir a ser apontadas no Recebimento Provisório.

7.4. Os serviços poderão ser rejeitados, no todo ou em parte, quando em desacordo com as especificações constantes neste Termo de Referência e na proposta, sem prejuízo da aplicação das penalidades.

7.5. Após a conferência dos documentos, e a verificação de que os serviços foram prestados com regularidade ou que os bens foram entregues em conformidade com as especificações e prazos estabelecidos no termo de referência, o recebimento definitivo de cada etapa será realizado pelo fiscal do contrato, no prazo de até 10 dias por meio do módulo Execução Financeira do SIGEO-JT, no qual deverá inserir o fundamento do ateste acrescido da data do efetivo recebimento do bem ou da prestação do serviço.

7.6. No caso de controvérsia sobre a execução do objeto, quanto à dimensão, qualidade e quantidade, deverá ser observado o teor do [artigo 143 da Lei 14.133/2021](#), comunicando-se à empresa para emissão de Nota Fiscal no que pertine à parcela incontroversa da execução do objeto, para efeito de liquidação e pagamento.

7.7. O recebimento provisório ou definitivo não excluirá a responsabilidade civil pela solidez e pela segurança do serviço/material nem a responsabilidade ético-profissional pela perfeita execução do contrato.

7.8. Após a completa execução do objeto, os serviços serão recebidos definitivamente no prazo de até 90 dias contados do recebimento provisório, por servidor ou comissão designada pela autoridade competente, após a verificação da qualidade e quantidade do serviço e consequente aceitação mediante termo detalhado.

## 8. PAGAMENTO

8.1. Nos termos da Portaria GP n. 0254/2022, é obrigatório ao contratado o cadastro no portal externo do SIGEO-JT, como condição indispensável para contratação e recebimento de pagamento.

8.2. Os documentos fiscais deverão ser juntados pelo contratado no SIGEO-JT, sem prejuízo das demais obrigações existentes.

8.2.1. Serão aceitos como documentos fiscais: Nota Fiscal Eletrônica; Nota Fiscal de Serviço Eletrônica; Nota Fiscal de Serviço; Fatura de Serviços; Conhecimento de Transporte Eletrônico e Recibo de Pagamento do Autônomo.

8.2.2. O contratado que fizer uso de documentos eletrônicos na extensão (xml), deverão juntar os arquivos obrigatoriamente neste formato.



PODER JUDICIÁRIO  
JUSTIÇA DO TRABALHO  
TRIBUNAL REGIONAL DO TRABALHO DA 14ª REGIÃO  
Coordenadoria de Serviços de Infraestrutura e Logística  
Proad 3596/2024

8.3. Em caso de inconsistência na documentação, o fiscal rejeitará os documentos, devendo o contratado proceder à devida correção, realizando nova juntada.

8.4. Havendo erro na apresentação da nota fiscal ou instrumento de cobrança equivalente, ou circunstância que impeça a liquidação da despesa, esta ficará sobrestada até que o contratado providencie as medidas saneadoras, reiniciando-se o prazo após a comprovação da regularização da situação, sem ônus ao contratante.

8.5. A Nota Fiscal ou instrumento de cobrança equivalente deverá ser obrigatoriamente acompanhado da comprovação da regularidade fiscal, constatada por meio de consulta on-line ao SICAF ou, na impossibilidade de acesso ao referido Sistema, mediante consulta aos sítios eletrônicos oficiais ou à documentação mencionada no [artigo 68 da Lei 14.133/2021](#).

8.6. A Administração deverá realizar consulta ao SICAF para:

8.6.1. verificar a manutenção das condições de habilitação exigidas no edital;

8.6.2. identificar possível razão que impeça a participação em licitação, no âmbito do órgão ou entidade, que implique proibição de contratar com o Poder Público, bem como ocorrências impeditivas indiretas.

8.7. Constatando-se, junto ao SICAF, a situação de irregularidade do contratado, será providenciada sua notificação, por escrito, para que, no prazo de 5 (cinco) dias úteis, regularize sua situação ou, no mesmo prazo, apresente sua defesa. O prazo poderá ser prorrogado uma vez, por igual período, a critério do contratante.

8.8. Não havendo regularização ou sendo a defesa considerada improcedente, o contratante deverá comunicar aos órgãos responsáveis pela fiscalização da regularidade fiscal quanto à inadimplência do contratado, bem como quanto à existência de pagamento a ser efetuado, para que sejam acionados os meios pertinentes e necessários para garantir o recebimento de seus créditos.

8.9. Persistindo a irregularidade, o contratante deverá adotar as medidas necessárias à rescisão contratual nos autos do processo administrativo correspondente, assegurada ao contratado a ampla defesa.

8.10. O pagamento será efetuado após a liquidação da despesa, por meio de ordem bancária, através do Banco do Brasil S/A, até 15 (quinze) dias úteis, mediante a apresentação de nota fiscal/fatura, devidamente certificada pelo setor competente do TRT-14ª Região, prazo necessário para tramitação do processo nos setores internos deste Regional, embora o pagamento possa ser realizado antes desse limite temporal.



PODER JUDICIÁRIO  
JUSTIÇA DO TRABALHO  
TRIBUNAL REGIONAL DO TRABALHO DA 14ª REGIÃO  
Coordenadoria de Serviços de Infraestrutura e Logística  
Proad 3596/2024

8.11. Será considerada data do pagamento o dia em que constar como emitida a ordem bancária para pagamento.

8.12. Quando do pagamento, será efetuada a retenção tributária prevista na legislação aplicável.

8.13. Independentemente do percentual de tributo inserido na planilha, quando houver, serão retidos na fonte, quando da realização do pagamento, os percentuais estabelecidos na legislação vigente.

8.14. O contratado regularmente optante pelo Simples Nacional, nos termos da [Lei Complementar nº 123, de 2006](#), não sofrerá a retenção tributária quanto aos impostos e contribuições abrangidos por aquele regime. No entanto, o pagamento ficará condicionado à apresentação de comprovação, por meio de documento oficial, de que faz jus ao tratamento tributário favorecido previsto na referida Lei Complementar.

8.15. Nos casos de eventuais atrasos de pagamento, desde que o contratado não tenha concorrido, de alguma forma, para tanto, o valor devido deverá ser acrescido de atualização financeira, e sua apuração se fará desde a data de seu vencimento até a data do efetivo pagamento, em que os juros de mora serão calculados à taxa de 0,5% (meio por cento) ao mês, ou 6% (seis por cento) ao ano, mediante aplicação das seguintes fórmulas:

$EM = I \times N \times VP$ , sendo:

EM = Encargos moratórios;

N = Número de dias entre a data prevista para o pagamento e a do efetivo pagamento;

VP = Valor da parcela a ser paga.

I = Índice de compensação financeira = 0,00016438, assim apurado:

$$I = (TX)$$

$$I = (6 / 100) / 365$$

$$I = 0,00016438$$

$$TX = \text{Percentual da taxa anual} = 6\%$$

## 9. REAJUSTE

9.1. Os preços inicialmente contratados são fixos e irrevogáveis no prazo de um ano contado da data do orçamento estimado.



PODER JUDICIÁRIO  
JUSTIÇA DO TRABALHO  
TRIBUNAL REGIONAL DO TRABALHO DA 14ª REGIÃO  
Coordenadoria de Serviços de Infraestrutura e Logística  
Proad 3596/2024

- 9.2. Após o interregno de um ano, e independentemente de pedido do contratado, os preços iniciais serão reajustados, mediante a aplicação, pelo contratante, do Índice Nacional de Custo da Construção (INCC) ou de outro índice que passe a substituí-lo, e na falta deste, exclusivamente para as obrigações iniciadas e concluídas após a ocorrência da anualidade.
- 9.3. Nos reajustes subsequentes ao primeiro, o interregno mínimo de um ano será contado a partir dos efeitos financeiros do último reajuste.
- 9.4. No caso de atraso ou não divulgação do(s) índice (s) de reajustamento, o contratante pagará ao contratado a importância calculada pela última variação conhecida, liquidando a diferença correspondente tão logo seja(m) divulgado(s) o(s) índice(s) definitivo(s).
- 9.5. Nas aferições finais, o(s) índice(s) utilizado(s) para reajuste será(ão), obrigatoriamente, o(s) definitivo(s).
- 9.6. Caso o(s) índice(s) estabelecido(s) para reajustamento venha(m) a ser extinto(s) ou de qualquer forma não possa(m) mais ser utilizado(s), será(ão) adotado(s), em substituição, o(s) que vier(em) a ser determinado(s) pela legislação então em vigor.
- 9.7. Na ausência de previsão legal quanto ao índice substituto, as partes elegerão novo índice oficial, para reajustamento do preço do valor remanescente, por meio de termo aditivo.
- 9.8. O reajuste será realizado por apostilamento.
- 9.9. O Fiscal do Contrato ficará responsável pelo encaminhamento dos autos à SOF, para a realização do apostilamento, mediante autorização do Ordenador de Despesas.

## **10.FORMA E CRITÉRIOS DE SELEÇÃO DO FORNECEDOR**

### **Forma de seleção e critério de julgamento da proposta**

- 10.1. O fornecedor será selecionado por meio da realização de procedimento de LICITAÇÃO, na modalidade PREGÃO, sob a forma ELETRÔNICA, com adoção do critério de julgamento pelo MAIOR DESCONTO.
- 10.2. O julgamento por maior desconto terá como referência o preço global fixado no edital de licitação, e o desconto será estendido aos eventuais termos aditivos.
- 10.3. O percentual de desconto apresentado pelos licitantes deverá incidir linearmente sobre os preços de todos os itens do orçamento estimado.
- 10.4. O intervalo mínimo de lances é 0,1%.



PODER JUDICIÁRIO  
JUSTIÇA DO TRABALHO  
TRIBUNAL REGIONAL DO TRABALHO DA 14ª REGIÃO  
Coordenadoria de Serviços de Infraestrutura e Logística  
Proad 3596/2024

### **Regime de execução**

10.2. O regime de execução do contrato será o de EMPREITADA POR PREÇO UNITÁRIO.

### **Exigências de habilitação**

10.3. Para fins de habilitação, deverá o licitante comprovar os seguintes requisitos:

#### **Habilitação jurídica**

10.3.1. Pessoa física: cédula de identidade (RG) ou documento equivalente que, por força de Lei, tenha validade para fins de identificação em todo o território nacional;

10.3.2. Empresário individual: inscrição no Registro Público de Empresas Mercantis, a cargo da Junta Comercial da respectiva sede;

10.3.3. Microempreendedor Individual - MEI: Certificado da Condição de Microempreendedor Individual - CCMEI, cuja aceitação ficará condicionada à verificação da autenticidade no sítio <https://www.gov.br/empresas-e-negocios/pt-br/empreendedor>;

10.3.4. Sociedade empresária, sociedade limitada unipessoal – SLU ou sociedade identificada como empresa individual de responsabilidade limitada - EIRELI: inscrição do ato constitutivo, estatuto ou contrato social no Registro Público de Empresas Mercantis, a cargo da Junta Comercial da respectiva sede, acompanhada de documento comprobatório de seus administradores;

10.3.5. Sociedade empresária estrangeira: portaria de autorização de funcionamento no Brasil, publicada no Diário Oficial da União e arquivada na Junta Comercial da unidade federativa onde se localizar a filial, agência, sucursal ou estabelecimento, a qual será considerada como sua sede, conforme Instrução [Normativa DREI/ME n.º 77, de 18 de março de 2020](#).

10.3.6. Sociedade simples: inscrição do ato constitutivo no Registro Civil de Pessoas Jurídicas do local de sua sede, acompanhada de documento comprobatório de seus administradores;

10.3.7. Filial, sucursal ou agência de sociedade simples ou empresária: inscrição do ato constitutivo da filial, sucursal ou agência da sociedade simples ou empresária, respectivamente, no Registro Civil das Pessoas Jurídicas ou no Registro Público de Empresas Mercantis onde opera, com averbação no Registro onde tem sede a matriz

10.3.8. Os documentos apresentados deverão estar acompanhados de todas as alterações ou da consolidação respectiva.

#### **Habilitação fiscal, social e trabalhista**

10.3.9. Prova de inscrição no Cadastro Nacional de Pessoas Jurídicas ou no Cadastro de Pessoas Físicas, conforme o caso;



PODER JUDICIÁRIO  
JUSTIÇA DO TRABALHO  
TRIBUNAL REGIONAL DO TRABALHO DA 14ª REGIÃO  
Coordenadoria de Serviços de Infraestrutura e Logística  
Proad 3596/2024

10.3.10. Prova de regularidade fiscal perante a Fazenda Nacional, mediante apresentação de certidão expedida conjuntamente pela Secretaria da Receita Federal do Brasil (RFB) e pela Procuradoria-Geral da Fazenda Nacional (PGFN), referente a todos os créditos tributários federais e à Dívida Ativa da União (DAU) por elas administrados, inclusive aqueles relativos à Seguridade Social, nos termos da Portaria Conjunta nº 1.751, de 02 de outubro de 2014, do Secretário da Receita Federal do Brasil e da Procuradora-Geral da Fazenda Nacional.

10.3.11. Prova de regularidade com o Fundo de Garantia do Tempo de Serviço (FGTS);

10.3.12. Prova de inexistência de débitos inadimplidos perante a Justiça do Trabalho, mediante a apresentação de certidão negativa ou positiva com efeito de negativa, nos termos do Título VII-A da Consolidação das Leis do Trabalho, aprovada pelo Decreto-Lei 5.452, de 1º de maio de 1943;

10.3.13. Prova de inscrição no cadastro de contribuintes Municipal/Distrital relativo ao domicílio ou sede do fornecedor, pertinente ao seu ramo de atividade e compatível com o objeto contratual;

10.3.14. Prova de regularidade com a Fazenda Estadual/Distrital do domicílio ou sede do fornecedor, relativa à atividade em cujo exercício contrata ou concorre;

10.3.15. Caso o fornecedor seja considerado isento dos tributos Estadual/Distrital ou Municipal/Distrital relacionados ao objeto contratual, deverá comprovar tal condição mediante a apresentação de declaração da Fazenda respectiva do seu domicílio ou sede, ou outra equivalente, na forma da Lei.

10.3.16. O fornecedor enquadrado como microempreendedor individual que pretenda auferir os benefícios do tratamento diferenciado previstos na Lei Complementar n. 123, de 2006, estará dispensado da prova de inscrição nos cadastros de contribuintes estadual e municipal.

#### **Qualificação Econômico-Financeira**

10.3.17. Certidão negativa de insolvência civil expedida pelo distribuidor do domicílio ou sede do licitante, caso se trate de pessoa física, desde que admitida a sua participação na licitação ([artigo 5º, inciso II, alínea “c”, da Instrução Normativa Seges/ME nº 116, de 2021](#)), ou de sociedade simples;

10.3.18. Certidão negativa de falência expedida pelo distribuidor da sede do fornecedor - [Lei 14.133/2021, artigo 69, caput, inciso II](#));

10.3.19. Índices de Liquidez Geral (LG), Solvência Geral (SG) e Liquidez Corrente (LC), superiores a 1 (um), comprovados mediante a apresentação pelo licitante de balanço patrimonial, demonstração de resultado de exercício e demais demonstrações contábeis dos 2 (dois) últimos exercícios sociais e obtidos pela aplicação das seguintes fórmulas:



PODER JUDICIÁRIO  
JUSTIÇA DO TRABALHO  
TRIBUNAL REGIONAL DO TRABALHO DA 14ª REGIÃO  
Coordenadoria de Serviços de Infraestrutura e Logística  
Proad 3596/2024

I - Liquidez Geral (LG) = (Ativo Circulante + Realizável a Longo Prazo )/( Passivo Circulante + Passivo Não Circulante);

II - Solvência Geral (SG)= (Ativo Total)/(Passivo Circulante +Passivo não Circulante); e

III - Liquidez Corrente (LC) = (Ativo Circulante)/(Passivo Circulante).

10.3.20. Caso a empresa licitante apresente resultado inferior ou igual a 1 (um) em qualquer dos índices de Liquidez Geral (LG), Solvência Geral (SG) e Liquidez Corrente (LC), será exigido para fins de habilitação capital mínimo OU patrimônio líquido mínimo de até 10% do valor total estimado da contratação OU valor total estimado da parcela pertinente.

10.3.21. As empresas criadas no exercício financeiro da licitação deverão atender a todas as exigências da habilitação e poderão substituir os demonstrativos contábeis pelo balanço de abertura (Lei 14.133/2021, artigo 65, §1º).

10.3.22. O balanço patrimonial, demonstração de resultado de exercício e demais demonstrações contábeis limitar-se-ão ao último exercício no caso de a pessoa jurídica ter sido constituída há menos de 2 (dois) anos (Lei 14.133/2021, artigo 69, §6º)

10.3.23. O atendimento dos índices econômicos previstos neste item deverá ser atestado mediante declaração assinada por profissional habilitado da área contábil, apresentada pelo fornecedor.

### **Qualificação Técnica**

10.3.24. Atestado de Vistoria emitido pelo TRT14 ou Declaração Formal, assinada pelo responsável da empresa, informando que a empresa tem pleno conhecimento das condições e peculiaridades inerentes à natureza dos trabalhos, assumindo total responsabilidade por esse fato e informando também que não o utilizará para quaisquer questionamentos futuros.

10.3.25 Registro ou inscrição da empresa licitante na entidade profissional competente (CREA/CAU).

10.3.26 Atestado de Capacidade Técnica em nome da empresa licitante, fornecido por pessoa jurídica de direito público ou privado, que comprove a prestação de serviços de natureza similar do objeto desta licitação, de forma satisfatória, identificando características, quantidades, prazos, instalações, atividades técnicas executadas e pessoal técnico utilizado.

10.3.27 Para fins de verificação das informações constantes no atestado emitido em nome da licitante, a empresa deverá apresentar Certidão (ões) de Acervo Técnico (CAT) emitida pelo CREA/CAU e/ou Anotação (ões) de Responsabilidade Técnica / Registro(s) de Responsabilidade Técnica (ART/RRT) emitida em nome do seu profissional responsável (engenheiro ou arquiteto).



PODER JUDICIÁRIO  
JUSTIÇA DO TRABALHO  
TRIBUNAL REGIONAL DO TRABALHO DA 14ª REGIÃO  
Coordenadoria de Serviços de Infraestrutura e Logística  
Proad 3596/2024

10.3.28 Comprovação de habilitação técnico-profissional do profissional que será indicado como responsável técnico pela execução do objeto (engenheiro / arquiteto) através de CAT emitida pelo CREA/CAU e/ou ART/RRT, atestando execução de serviço semelhante e compatível com o objeto licitado, identificando características, quantidades, prazos, instalações, aparelhamento e atividades técnicas executadas.

10.3.29 Declaração de Atuação Futura do Profissional pela empresa licitante (engenheiro ou arquiteto legalmente habilitados). A empresa licitante deverá declarar que o profissional referente à área de atuação solicitada comporá seu quadro permanente para a execução do objeto (como sócio, empregado ou contratado), devendo este engenheiro ou arquiteto estar devidamente registrado e reconhecido pelo CREA/CAU.

10.3.30 Declaração de Anuência do Profissional, demonstrando estar ciente que exercerá as atividades técnicas profissionais juntamente à empresa licitante.

10.3.31 O(s) profissional(is) indicado(s) na forma supra deverá(ão) participar da obra ou serviço objeto do contrato, e será admitida a sua substituição por profissionais de experiência equivalente ou superior, desde que aprovada pela Administração.

10.3.32 Será admitida, para fins de comprovação de quantitativo mínimo, a apresentação e o somatório de diferentes atestados.

10.3.33 O licitante disponibilizará todas as informações necessárias à comprovação da legitimidade dos atestados, apresentando, quando solicitado pela Administração, cópia do contrato que deu suporte à contratação, endereço atual da contratante e local em que foi executado o objeto contratado, dentre outros documentos.

## 11. ESTIMATIVAS DO VALOR DA CONTRATAÇÃO

11.1. O custo estimado da contratação é de R\$ 1.677.962,49 (um milhão, seiscentos e setenta e sete mil, novecentos e sessenta e dois reais e quarenta e nove centavos).

11.2. O valor foi obtido a partir da elaboração de composições de preços unitários extraídos do Sistema Nacional de Pesquisa de Custos e Índices da Construção Civil (SINAPI).

11.3. Para os insumos não constantes no SINAPI foram utilizadas cotações de preços de mercado.

ITEM	ESPECIFICAÇÃO	UNIDADE DE MEDIDA	QNT	VALOR TOTAL	PERCENTUAL DE DESCONTO
1	Contratação de empresa especializada para execução da reforma do edifício	Serviço	1	R\$ 1.677.962,49	0%



PODER JUDICIÁRIO  
JUSTIÇA DO TRABALHO  
TRIBUNAL REGIONAL DO TRABALHO DA 14ª REGIÃO  
Coordenadoria de Serviços de Infraestrutura e Logística  
Proad 3596/2024

que abriga o Fórum Trabalhista de Rio Branco/AC, com vistas à substituição do revestimento externo das fachadas.				
<b>VALOR TOTAL DE REFERÊNCIA</b>				<b>R\$ 1.677.962,49</b>

### 12.ADEQUAÇÃO ORÇAMENTÁRIA

12.1. As despesas decorrentes da presente contratação correrão à conta de recursos específicos consignados no Orçamento Geral da União, no Programa de Trabalho: 168137 – Apreciação de Causas na Justiça do Trabalho – Despesas Diversas, Natureza da Despesa: 3.3.90.39 – OUTROS SERVICOS DE TERCEIROS – PESSOA JURÍDICA.

12.2. A dotação relativa aos exercícios financeiros subsequentes será indicada após aprovação da Lei Orçamentária respectiva e liberação dos créditos correspondentes, mediante apostilamento.

### 13.APÊNDICES

- 13.1. Condições Gerais.
- 13.2. Especificações Técnicas dos Serviços.
- 13.3. Especificações Técnicas dos Materiais.
- 13.4. Estudo Técnico Preliminar (ETP).
- 13.5. Planilha Orçamentária.
- 13.6. Cronograma Físico-Financeiro.
- 13.7. Bonificações e Despesas Indiretas (BDI).

Porto Velho - RO, 25 de julho de 2024.

### EQUIPE DE PLANEJAMENTO:

LUIZ GONZAGA MOTA – Seção de Manutenção Predial  
SAMURAI DE FIGUEIREDO SILVA – Núcleo de Engenharia e Projetos  
LISLANE RIBEIRO - CSIL  
ARTHUR LUCAS BASTOS CHAVES – CLC



PODER JUDICIÁRIO  
JUSTIÇA DO TRABALHO  
TRIBUNAL REGIONAL DO TRABALHO DA 14ª REGIÃO  
Coordenadoria de Serviços de Infraestrutura e Logística  
Proad 3596/2024

## **APÊNDICE I - CONDIÇÕES GERAIS**

### **1 - DISPOSIÇÕES GERAIS**

1.1 Os casos não abordados nas especificações serão definidos pelo Contratante, de maneira a manter o padrão de qualidade e prazos previstos para a contratação.

1.2 Nenhum trabalho adicional ou modificação do objeto poderá ser efetuado pela Contratada sem a autorização expressa do Contratante, respeitando todas as disposições e condições estabelecidas no contrato.

1.3 Todos os materiais a serem empregados nos serviços deverão ser comprovadamente de primeiro uso e devem atender rigorosamente aos padrões especificados e às normas da ABNT, devendo ser submetidos à aprovação do Contratante.

1.4 As referências e produtos contidos nas plantas, especificações e listas de material admitem o equivalente, se devidamente comprovado seu desempenho por meio de testes e ensaios previstos por normas, desde que previamente aceitos pelo Contratante. Não serão aceitos materiais diversos dos que estão especificados, quando não houver o termo “referência” ou “equivalente” na planilha orçamentária.

1.5 A equivalência indicada é em relação ao atendimento aos requisitos e critérios mínimos de desempenho especificados e normatizados, coincidência de aspectos visuais (aparência e/ou acabamento), de materiais de fabricação, de funcionalidade e de ergonomia. A equivalência será avaliada pelo Contratante, antes do fornecimento efetivo, mediante apresentação do material proposto pela Contratada, juntamente com laudos técnicos do material ou produto, laudos técnicos comparativos entre o produto especificado e o produto alternativo, emitidos por laboratórios acreditados pelo INMETRO, com ônus para a Contratada. As especificações constantes em planilha, onde aparecem a marca e o modelo, desprovidos do termo “ou equivalente / similar” deverão ser seguidas à risca, conforme caderno de especificações, pois, tratam-se de materiais padronizados pela Contratante, não sendo aceito, portanto, marca ou modelo diverso.

1.6 A Contratada deverá levar em conta todas as precauções e zelar permanentemente para que as suas operações não provoquem danos físicos ou materiais a terceiros, cabendo-lhe, exclusivamente, todos os ônus para reparação de eventuais danos causados.

1.7 A remoção de todo entulho gerado na execução dos serviços, para local permitido pela Prefeitura Municipal, será feita pela Contratada e o pagamento realizado em item específico da planilha orçamentária, conforme comprovação via recibo ou nota fiscal.

1.8 A Contratada será responsável, nas áreas em que estiver executando os serviços, pela proteção de toda a propriedade pública e privada, linhas de energia elétrica, adutoras, telefone, fibra ótica, dutos de água, esgoto e drenagem pluvial e outros serviços de utilidade pública, nas áreas da Contratante e adjacentes, devendo corrigir imediatamente, às suas expensas, quaisquer avarias que nelas provocar, deixando-as conforme seu estado original.

1.9 Correrá por conta exclusiva da Contratada a responsabilidade por quaisquer acidentes na execução dos serviços contratados, pelo uso indevido de patentes registradas e pela destruição ou danificação dos demais serviços em execução até sua definitiva aceitação.

1.10 Todas as questões, reclamações, demandas judiciais, ações por perdas ou danos e indenizações



PODER JUDICIÁRIO  
JUSTIÇA DO TRABALHO  
TRIBUNAL REGIONAL DO TRABALHO DA 14ª REGIÃO  
Coordenadoria de Serviços de Infraestrutura e Logística  
Proad 3596/2024

oriundas de danos causados pela Contratada serão de sua inteira responsabilidade, não cabendo responsabilidade solidária ou subsidiária por parte da Contratante.

1.11 A equipe técnica da Contratada responsável pelos serviços deverá contar com profissionais especializados e devidamente habilitados para desenvolverem as diversas atividades necessárias à execução dos serviços.

1.12 A qualquer tempo a Fiscalização poderá solicitar, justificadamente, a substituição de membro da equipe técnica da Contratada, caso fique comprovado que sua conduta esteja prejudicando a execução da obra / serviço.

1.13 A Contratada cuidará para que o local permaneça sempre limpo e organizado, com os materiais estocados e empilhados em local apropriado, por tipo e qualidade.

1.14 É obrigatório que a Contratada promova e cumpra a Gestão dos Resíduos Sólidos, conforme estabelece a Resolução do CONAMA nº 307, de 5 de julho de 2002. Tem-se, ainda, que observar, prevenir e fazer cumprir os artigos 46, 49 e 60 da Lei nº 9.605, de 12 de fevereiro de 1998, que dispõe sobre as sanções penais e administrativas derivadas de condutas e atividades lesivas ao meio ambiente.

1.15 Se, para facilitar seus trabalhos, a Contratada necessitar elaborar desenhos de execução adicionais, além dos detalhamentos constantes dos desenhos apresentados pelo Contratante, deverá fazê-lo às suas expensas exclusivas, submetendo-os à aprovação da Fiscalização.

1.16 Para os serviços objetos destas especificações e projetos, caberá à Contratada fornecer e conservar equipamento mecânico e o ferramental necessários, usar mão de obra hábil e idônea, agrupando permanentemente em serviço uma equipe homogênea e suficiente de operários, mestres e encarregados que assegurem progresso satisfatório dos serviços, bem como obter os materiais necessários e em quantidades suficientes para a conclusão dos serviços no prazo fixado.

1.17 Não será permitido que a equipe da Contratada permaneça no local fora dos horários de trabalho definidos, exceto, quando houver, o posto de vigilante.

1.18 É da competência da Contratada registrar no Diário de Obras todas as ocorrências diárias, bem como especificar detalhadamente os serviços em execução, devendo a Fiscalização, neste mesmo Diário, confirmar ou retificar o registro.

1.19 A abertura do Diário de Obras deverá ser feita junto com a Fiscalização no dia de início dos serviços. Será tolerado um prazo máximo de 48 horas, em casos excepcionais, para o preenchimento do Diário de Obras durante a execução do objeto. A partir desse prazo poderão ser aplicadas as sanções previstas neste termo de referência e demais documentos.

## **2 - DA MEDIÇÃO DOS SERVIÇOS**

2.1 Somente estarão sujeitos à medição e conseqüente pagamento os serviços constantes na Planilha Orçamentária e que tenham sido executados de acordo com Especificações Técnicas, Projetos, Normas Técnicas, regulamentos das empresas concessionárias e demais disposições legais.

2.2 A CONTRATADA deverá apresentar proposta de medição para análise da Fiscalização, que poderá realizar a glosa de serviços não aceitos.

2.3 Juntamente com a proposta de medição a contratada deverá enviar toda documentação exigida para a fiscalização técnica e administrativa.

2.4 A proposta de medição deverá ser elaborada em planilha eletrônica, contendo os elementos



PODER JUDICIÁRIO  
JUSTIÇA DO TRABALHO  
TRIBUNAL REGIONAL DO TRABALHO DA 14ª REGIÃO  
Coordenadoria de Serviços de Infraestrutura e Logística  
Proad 3596/2024

constantes na planilha orçamentária e colunas com quantitativos e valores acumulados, acompanhada de memória de cálculo dos serviços prestados (inclusive acumulados) e um quadro resumo dos quantitativos dos serviços.

2.5 As medições serão elaboradas através de verificação “in loco”, ou ainda, de acordo com informações de projetos, desenhos de detalhes ou outros documentos de informação.

2.6 Não serão medidos serviços inacabados, com vícios ou notada má execução. Ocorrendo essa hipótese, a Fiscalização excluirá da medição proposta pela Contratada os respectivos serviços, devendo esta corrigir todos os seus defeitos para inclusão em medições futuras.

2.7 Os materiais serão fornecidos pela Contratada e pagos mediante a sua aplicação.

2.8 Somente serão realizadas e encaminhadas para pagamento medições com valor igual ou superior a 5% (cinco por cento) do valor total do contrato, salvo condição excepcional que será objeto de análise.

### **3 - RESPONSABILIDADE**

3.1 A Contratada assumirá integral responsabilidade pela boa execução e eficiência dos serviços que executar, de acordo com o Termo de Referência, Contrato e demais documentos técnicos fornecidos ou apurados no decorrer dos serviços, assim como pelos que eventualmente executar em desacordo com esses documentos ou os danos decorrentes da realização dos ditos trabalhos.

3.2 Durante 5 (cinco) anos após o Recebimento Definitivo dos serviços e obras, a Contratada responderá por sua qualidade e segurança, devendo efetuar a reparação de quaisquer falhas, vícios, defeitos ou imperfeições que se apresentem nesse período, independentemente de qualquer pagamento do Tribunal.

3.3 A presença da Fiscalização durante a execução dos serviços e obras, quaisquer que sejam os atos praticados no desempenho de suas atribuições, não implicará solidariedade ou corresponsabilidade com a Contratada, que responderá única e integralmente pela execução dos serviços, inclusive pelos serviços executados por seus subcontratados, na forma da legislação em vigor.

3.4 Se a Contratada se recusar, demorar, negligenciar ou deixar de eliminar as falhas, vícios, defeitos ou imperfeições apontadas, poderá o Tribunal efetuar os reparos e substituições necessárias, seja por meios próprios ou de terceiros, transformando-se os custos decorrentes, independentemente do seu montante em dívida líquida e certa da Contratada.

3.5 A Contratada responderá diretamente por todas e quaisquer perdas e danos causados em bens ou pessoas, inclusive em propriedades vizinhas, decorrentes de omissões e atos praticados por seus funcionários e prepostos, fornecedores e subcontratados, bem como originados de infrações ou inobservância de leis, decretos, regulamentos, portarias e posturas oficiais em vigor.

### **4 - MEDICINA E SEGURANÇA DO TRABALHO**

4.1 Será de inteira responsabilidade da Contratada prover meios de segurança para os operários, equipe de fiscalização e eventuais visitantes, no ambiente onde serão realizados os serviços, com fornecimento e instalação de equipamentos de segurança (EPI e EPC).

4.2 Todos os trabalhadores deverão estar uniformizados e munidos dos Equipamentos de Proteção Individual (EPI) exigidos para cada tipo de atividade – como botas com palmilha de aço, capacetes, luvas, óculos, cintos trava-queda, entre outros.

4.3 É de responsabilidade da Contratada, providenciar a sinalização, telas, guarda-corpos, barreiras,



PODER JUDICIÁRIO  
JUSTIÇA DO TRABALHO  
TRIBUNAL REGIONAL DO TRABALHO DA 14ª REGIÃO  
Coordenadoria de Serviços de Infraestrutura e Logística  
Proad 3596/2024

bandejas e demais Equipamentos de Proteção Coletiva (EPC), exigíveis por norma, necessárias a preservar a segurança dos empregados e a de terceiros.

4.4 Cabe à Contratada responsabilizar-se pelo cumprimento das NRs – Normas Regulamentadoras de Segurança e Medicina do Trabalho Nº 4 a 9 e 18, bem como das demais NR's aplicáveis às medidas preventivas de acidentes de trabalho.

4.5 A contratada deverá, caso aplicável à obra ou serviço, elaborar e cumprir as recomendações do Programa de Condições e Meio Ambiente de Trabalho na Indústria da Construção (PCMAT).

4.6 A Contratada deverá elaborar e implementar, caso aplicável à obra ou serviço, o PCMSO – Programa de Controle Médico de Saúde Operacional, com o objetivo de promover e preservar a saúde de seus trabalhadores.

4.7 O PCMAT e o PCMSO deverão ser mantidos na obra, à disposição da Fiscalização e do órgão regional do Ministério do Trabalho.

4.8 A Contratada deverá elaborar e implementar, caso aplicável à obra, o PGR – Plano de Gerenciamento de Risco, com o objetivo de estabelecer uma metodologia de ação que garanta a preservação da saúde dos trabalhadores frente aos riscos dos ambientes de trabalho.

4.9 O PCMSO deverá ser planejado e implantado com base nos riscos à saúde dos trabalhadores identificados nas avaliações realizadas pelo PGR. Não poderá existir um PCMSO sem que este esteja baseado num PPRA atualizado.

4.10 A Contratada deverá, caso aplicável à obra ou serviço, constituir a CIPA – Comissão Interna de Prevenção de Acidentes, caso a obra atinja 70 (setenta) trabalhadores, registrando-a no órgão regional do Ministério do Trabalho. Quando a obra possuir quantitativo menor que este, deverá ser observado o dimensionamento descrito na NR 18 - subitem 18.33.1.

**4.11 A Contratada deverá ter especialíssima atenção e adotar as medidas de proteção para o trabalho em altura, de acordo com a NR-35, do Ministério do Trabalho e Emprego.**

4.12 Os níveis de segurança e higiene a serem providenciados pela Contratada aos usuários das instalações provisórias serão, no mínimo, aqueles determinados pelo Departamento Nacional de Higiene e Segurança do Trabalho do Ministério do Trabalho.

4.13 As normas de segurança constantes das especificações não desobrigam a Contratada do cumprimento de outras disposições legais, federais, estaduais e municipais pertinentes, sendo de sua inteira responsabilidade os processos, ações ou reclamações movidas, por pessoas físicas ou jurídicas, em decorrência de culpa nas precauções exigidas no trabalho ou da utilização de materiais inaceitáveis na execução dos serviços.

4.14 A Contratada deverá realizar capacitação de todos os trabalhadores em saúde e segurança do trabalho, dentro da jornada de trabalho, com carga horária mínima de 02 (duas) horas mensais, com ênfase em prevenção de acidentes.

4.15 Deverá aderir ao Programa Nacional de Prevenção de Acidentes do Trabalho - Programa Trabalho Seguro, instituído no âmbito da Justiça do Trabalho, voltado à promoção da saúde do trabalhador, à prevenção de acidentes de trabalho e ao fortalecimento da Política Nacional de Segurança e Saúde no Trabalho (PNSST), conforme Resolução nº 96, de 23/03/2012, do Conselho Superior da Justiça do Trabalho.

4.16 Aderir ao “Compromisso Nacional para Aperfeiçoar as Condições de Trabalho”, firmado entre o Governo Federal e as entidades patronais e representativas dos trabalhadores no dia 1º de março de 2012, visando à aplicação e efetividade das Diretrizes nele estabelecidas.



PODER JUDICIÁRIO  
JUSTIÇA DO TRABALHO  
TRIBUNAL REGIONAL DO TRABALHO DA 14ª REGIÃO  
Coordenadoria de Serviços de Infraestrutura e Logística  
Proad 3596/2024

## **MEMORIAL DESCRITIVO**

### **ARQUITETURA**

#### **REFORMA DE FACHADAS**

O local de trabalho deverá ser mantido permanentemente limpo, devendo ser atendida de prontidão as solicitações da fiscalização neste sentido.

Os serviços de limpeza final e geral deverão satisfazer aos seguintes requisitos: Será removido todo o entulho do gerado, sendo cuidadosamente limpos e varridos os acessos.

Todas as cantarias, alvenarias de pedra, revestimentos, cimentados, pedras, etc, serão limpos abundante e cuidadosamente lavados, de modo a não serem danificadas outras partes da obra por estes serviços de limpeza. A lavagem de granitos será procedida com sabão neutro, perfeitamente isento de álcalis cáusticos. Todas as manchas e salpicos de tinta serão cuidadosamente removidos, dando-se especial atenção à perfeita execução dessa limpeza nos vidros e ferragens das esquadrias.

Será procedida cuidadosa verificação, por parte da FISCALIZAÇÃO, das perfeitas condições de funcionamento e segurança de todas as instalações de água, esgotos, águas pluviais, aparelhos sanitários, equipamentos diversos, ferragens etc.

O Termo de Recebimento Definitivo das obras e serviços contratados será lavrado em até 90 dias após o Recebimento Provisório, se tiverem sido atendidas todas as reclamações da FISCALIZAÇÃO, referente a defeitos ou imperfeições que venham a ser verificadas em qualquer elemento das obras e serviços executados.

O Termo de Recebimento Definitivo será passado no mesmo número de vias à estabelecida no item precedente para o Recebimento Provisório.

Todas as medidas deverão ser confirmadas na obra.

Deverá ser efetuado rigoroso controle dos serviços, materiais e mão de obra.

Em caso de dúvidas ou interpretações não esclarecidas, consultar o engenheiro responsável pela fiscalização ou o projetista de cada área.

Detalhes que por ventura facilitem a execução da obra em questão, serão abordados com a empresa contratada. Não deverão ser aceitos, em hipótese alguma, produtos de baixa qualidade ou ainda sem certificação do INMETRO ou outro sistema de certificação de qualidade, quando exigíveis.

Deverá ser seguido pela contratada o Guia Prático para inclusão de critérios de sustentabilidade nas contratações de bens e serviços no âmbito da Justiça do Trabalho de primeiro e segundo grau, aprovado pela Resolução CSJT Nº 103, de 25 de maio de 2012, a ser fornecido pela fiscalização.

Este Termo de Referência está de acordo com a Resolução Nº 70, de 24/09/2012-CSJT, Resolução Nº 103, de 25/05/2012-CSJT e a Portaria nº 1941, de 11/11/2011-TRT da 14ª Região. Porto Velho/RO, 11 de março de 2020.

Os serviços de pintura serão executados por profissionais de comprovada competência e de acordo com as normas da ABNT referentes ao assunto. Por se tratar de trabalhos com produtos químicos, as recomendações dos fabricantes deverão ser rigorosamente observadas para evitar danos à



PODER JUDICIÁRIO  
JUSTIÇA DO TRABALHO  
TRIBUNAL REGIONAL DO TRABALHO DA 14ª REGIÃO  
Coordenadoria de Serviços de Infraestrutura e Logística  
Proad 3596/2024

saúde de quem os manusear e à natureza.

As superfícies serão cuidadosamente limpas e convenientemente preparadas para o tipo de pintura a que se destinem. Deverão estar perfeitamente limpas, isentas de pó, nata de cimento, manchas de óleo, graxas e outras substâncias que possam comprometer a aderência das tintas.

Deverão ser tomadas precauções especiais contra o levantamento de pó, durante os trabalhos, até que as tintas sequem inteiramente.

As superfícies só poderão ser pintadas quando perfeitamente secas.

Toda base inadequada deverá ser substituída, corrigida ou adequadamente lavada.

Deverá ser executado criterioso lixamento das superfícies a serem pintadas.

A aplicação de tintas não poderá ser feita com umidade do ar que comprometa a sua aderência.

O número de demãos nunca deverá ser inferior ao recomendado pelo fabricante, devendo ser garantida a uniformidade, homogeneidade e perfeita cobertura da superfície. Cada demão de tinta só deverá ser aplicada quando a precedente estiver seca, sendo conveniente observar um intervalo mínimo de 24 horas entre demãos sucessivas. Igual cuidado deverá haver entre demão de massa e de tinta, sendo conveniente observar um intervalo mínimo de 48 horas, após cada demão de massa.

O uso da ferramenta/equipamento para a pintura deverá ser compatível com o tipo de acabamento da superfície definido nas especificações/projeto.

Todo material existente contíguo à área a ser pintada deverá ser convenientemente protegido:

- a) Pisos, paredes e mobiliário: por meio de mantas plásticas.
- b) Perfis metálicos, luminárias, esquadrias: por meio de fitas adesivas.

Em hipótese alguma será aceita a pintura parcial de superfícies; deverá ser sempre prevista a pintura de toda a área afetada, até o primeiro elemento de descontinuidade da superfície considerada (aresta de paredes, divisória ou outro material/produto).

A pintura de esquadrias não deverá ser estendida até as ferragens (dobradiças, trincos, fechaduras, entre outros).

Todos os materiais e serviços de pintura que não atenderem aos quesitos acima serão automaticamente recusados pela FISCALIZAÇÃO, e deverão ser imediatamente substituídos, refeitos e/ou corrigidos pela CONTRATADA, inclusive recomposição das áreas indiretamente afetadas.

Serão empregadas tintas já preparadas em fábrica, entregues na obra com sua embalagem original intacta.

Se as cores das tintas a empregar não estiverem definidas no projeto arquitetônico e nestas especificações, deverão ser estabelecidas pela FISCALIZAÇÃO, mediante consulta aos autores do projeto e com antecedência necessária que não comprometa o cronograma da obra. 13.15.

Os serviços de pintura serão executados de acordo com as informações e detalhes contidos no projeto executivo e/ou definidos pela fiscalização.

As pinturas internas e externas serão executadas de acordo com os tipos e cores indicados no Caderno de Especificações e cujas amostras deverão ser apresentadas previamente pela



PODER JUDICIÁRIO  
JUSTIÇA DO TRABALHO  
TRIBUNAL REGIONAL DO TRABALHO DA 14ª REGIÃO  
Coordenadoria de Serviços de Infraestrutura e Logística  
Proad 3596/2024

CONTRATADA para aprovação da FISCALIZAÇÃO da CONTRATANTE, antes de sua utilização. Ou seja, nenhum material será pedido, comprado, entregue ou aplicado sem a autorização prévia da FISCALIZAÇÃO da CONTRATANTE. As amostras deverão possuir 0,50m x 1,00m, sob iluminação e em superfície idêntica à do local a que se destina.

Os serviços incluem todo o fornecimento das tintas indicadas, de toda a mão de obra qualificada necessária e sua consequente aplicação, assim como o fornecimento de todos os andaimes, estrados, escadas, panos, estopas, lixas, solventes, brochas, pincéis, rolos, bandejas, corantes, massa corrida, entre outros, que se façam necessários.

Caberá à CONTRATADA efetuar, às suas custas, todos os retoques na pintura que sejam necessários, após a colocação dos diversos elementos construtivos e acessórios, em peças ou superfícies danificadas ou estragadas durante a obra.

Todas as esquadrias, ferragens, metais, luminárias, grelhas, quadros, espelhos, painéis, acessórios, entre outros, deverão ser protegidos ou retirados para serem recolocados após a pintura, evitando sujá-los ou danificá-los. E, caso isso aconteça, a CONTRATADA deverá substituir o material danificado por outro no mesmo padrão, sem ônus para a CONTRATANTE.

Todas as tubulações, eletrocalhas, perfílados, suportes deverão ser pintados, inclusive sobre o forro falso e shafts, e as cores serão definidas pela FISCALIZAÇÃO.

Após a aplicação do selador é feita aplicação da massa acrílica com o uso de desempenadeira ou rolo e desempenadeira. A quantidade de demãos e o tempo entre demãos deverá seguir a orientação do fabricante.

Após a secagem deverá ser feito lixamento, deixando a superfície lisa e pronta para receber a tinta.

Critério de medição e pagamento: Será realizada a medição da área por metro quadrado de aplicação e lixamento de massa executado, executada as áreas de requadro e descontados todos os vãos, incluindo-se no valor pago a montagem e desmontagem de andaimes, conforme especificações técnicas e desenhos.

Será aplicada tinta sobre superfície selada, emassada, lixada e limpa, livre de poeiras, ressaltos manchas ou bolhas.

A aplicação da tinta deverá ser feita com rolo e/ou pincel para os cantos ou detalhes. Importante seguir a mesma direção de aplicação.

O tempo entre demãos deverá seguir a orientação do fabricante.

Deverão ser protegidos com fita crepe todos os limites, alisares, rodapés, esquadrias. O piso deverá ser protegido com lona.



PODER JUDICIÁRIO  
JUSTIÇA DO TRABALHO  
TRIBUNAL REGIONAL DO TRABALHO DA 14ª REGIÃO  
Coordenadoria de Serviços de Infraestrutura e Logística  
Proad 3596/2024

Critério de medição e pagamento: Será realizada a medição da área por metro quadrado de pintura executado, executadas as áreas de requadro e descontados todos os vãos, incluindo-se no valor pago a montagem e desmontagem de andaimes, conforme especificações técnicas e desenhos.

Durante a execução dos serviços a contratada deverá proceder a capacitação de seus empregados exigida através da RESOLUÇÃO Nº 98/2012 DO CSJT, relacionados à prevenção de acidentes no trabalho e doenças ocupacionais, promoção de saúde e segurança no trabalho.

A limpeza final abrangerá toda a área de execução dos serviços, para entrega do espaço ao Tribunal devidamente limpo.

Porto Velho - RO, 25 de julho de 2024.

**EQUIPE DE PLANEJAMENTO:**

LUIZ GONZAGA MOTA – Seção de Manutenção Predial  
SAMURAI DE FIGUEIREDO SILVA – Núcleo de Engenharia e Projetos  
LISLANE RIBEIRO - CSIL  
ARTHUR LUCAS BASTOS CHAVES – CLC



# MEMORIAL DESCRITIVO

## ARQUITETURA

### REFORMA DE FACHADA TRT 14ª REGIÃO

#### 1. Identificação do Projeto

- 1.1. **Nome do Projeto:** Projetos Básico e Executivo de Arquitetura - Revestimento de Fachadas para o Fórum Trabalhista de Rio Branco/AC.
- 1.2. **Localização:** R. Benjamin Constant, 1.121, Centro, Rio Branco/AC.
- 1.3. **Número de Pavimentos:** 07 (sete), incluindo subsolo.
- 1.4. **Área Construída:** 3.147,58 m<sup>2</sup>.
- 1.5. **Idade da Edificação:** 30 (trinta) anos.

#### 2. Objetivo da Reforma

2.1. A atual situação do revestimento externo do prédio que abriga o Fórum Trabalhista de Rio Branco/AC apresenta constantes deslocamentos de peças cerâmicas, inclusive a partir de elevadas alturas. Este problema oferece riscos a magistrados, servidores, estagiários, terceirizados, jurisdicionados e usuários de imóveis lindeiros, como a Assembleia Legislativa do Estado do Acre. A substituição do revestimento externo das fachadas é urgente e visa mitigar esses riscos.

#### 3. Sustentabilidade

3.1. Além dos critérios de sustentabilidade eventualmente inseridos na descrição do objeto, devem ser atendidas a Resolução CNJ 400/2021, que dispõe sobre a política de sustentabilidade no âmbito do Poder Judiciário, bem como a Resolução CSJT 310/2021, que aprova o Guia de Contratações Sustentáveis da Justiça do Trabalho.

#### 4. Descrição da Fachada Atual

4.1. O revestimento externo do prédio está apresentando deslocamentos frequentes das peças cerâmicas, infiltrações e desgaste do ACM na marquise frontal. A edificação, com 30 anos de idade, sofre com as intempéries do tempo e clima, caracterizados por chuvas frequentes e calor intenso na região norte do Brasil, especificamente em Rio Branco, Acre. Devido à alta umidade e

temperatura, o prédio apresenta patologias comuns em edificações antigas, como infiltrações, descolamento de revestimentos e desgaste estrutural.

## 5. Especificações dos Materiais e Acabamentos

### 5.1. Fachada Frontal

#### 5.1.1. Retirada dos Revestimentos Existentes e Troca das Janelas:

- **Tipo da Nova Esquadria:**
  - **Modelo:** Fachada Glazing
  - **Vidro:** Laminado Refletivo 4 mm + 4 mm
  - **Cor do Vidro:** Refletivo Espelhado Azul Escuro
  - **Medidas:** Conforme projeto
  - **Modelo:** Fachada Glazing/Stick
  - **Tipo de Abertura:** Maxiar e fixa
  - **Posição das Aberturas:** Abertura máxima de 25 cm (baseada na ABNT NBR 15969-4:2017)
  - **Cor da Estrutura:** Preta
- **Justificativa da Escolha:** As janelas escolhidas oferecem uma estética moderna, excelente desempenho térmico e acústico, além de maior segurança e durabilidade. **A abertura de 25 cm** é suficiente para ventilação adequada, garantindo segurança conforme a NBR 15969-4:2017.

#### 5.1.2. Tipo do Novo Revestimento:

- **Material:** Aluminium Composite Material (ACM)
- **Modelos:**
  - PRO 134 Smoke Silver Metallic
  - PRO 3316 Bronze 1002
  - PRO 135 Silver Gold
  - PRO 571 Bone White
  - PRO 9005 Preto
- **Especificações:** Todos os modelos serão de 4 mm, com junta seca de 10mm ou 30mm (verificar projeto) e estrutura em alumínio com perfil de 50x30 mm.
- **Justificativa da Escolha:** O ACM é um material resistente, leve e sustentável, ideal para a reforma sem sobrecarregar a estrutura existente. Ele oferece durabilidade e uma estética moderna.

### 5.2. Fachada Lateral Direita

#### 5.2.1. Revestimento: Pintura acrílica semi-brilho com textura.

- **Cores:**

- **Cor Fantasia Prateada:** NCS 3500-N, Cor N506, RGB 169,169,167



- **Cor Sacola de Lona:** NCS 2005-Y13R, Cor C144, RGB 207,200,183



- **Cor Suéter:** NCS 4305-R22B, Cor C406, RGB 157,148,151



- **Benefícios da Tinta Acrílica:** Durabilidade, resistência a intempéries, fácil manutenção e aplicação.

5.2.2. **Volume da Escada:** Utilização do ACM conforme a descrição da fachada frontal, modelo PRO 3316 Bronze 1002.

### 5.3. Fachada Lateral Esquerda

5.3.1. **Revestimento:** Pintura acrílica semi-brilho com textura.

- **Cores:** Mesmas especificadas para a fachada lateral direita.

### 5.4. Fachada dos Fundos

5.4.1. **Revestimento:** Pintura acrílica semi-brilho com textura.

- **Cores:** Mesmas especificadas para as fachadas laterais direita e esquerda.

## 6. Descrição dos Serviços a Serem Realizados

### 6.1. Demolições e Retiradas

6.1.1. **Remoção de Esquadrias:** Apenas na fachada frontal.

- **Procedimentos:** Remoção de esquadrias em vidro, seleção e guarda do material reaproveitável.
- **Demolição Mecânica:** Uso de equipamentos como martelos pneumáticos para remover revestimentos até a alvenaria.
- **Limpeza do Terreno:** Remoção de entulhos, respeitando normas e diretrizes ambientais.

## 6.2. Base do Revestimento

6.2.1. **Preparação:** As bases devem atender às exigências de planeza, prumo e nivelamento.

- **Chapisco:** Aplicação de argamassa de chapisco para melhorar a aderência.
- **Emboço:** Aplicação de argamassa mista para regularização.

## 6.3. Execução de Revestimento de ACM

6.3.1. **Sistema de Fixação:** Painéis fixados com cantoneiras sobre perfis de alumínio.

- **Selante:** Aplicação de selante de silicone líquido sobre tarucel.
- **Material:** Aluminium Composite Material (ACM)
- **Modelos:**

- PRO 134 Smoke Silver Metallic



- PRO 3316 Bronze 1002



○ PRO 135 Silver Gold




○ PRO 571 Bone White




○ PRO 9005 Preto



- **Especificações:** Todos os modelos serão de 4 mm, com junta seca de 10mm ou 30mm (verificar projeto) e estrutura em alumínio com perfil de 50x30 mm.

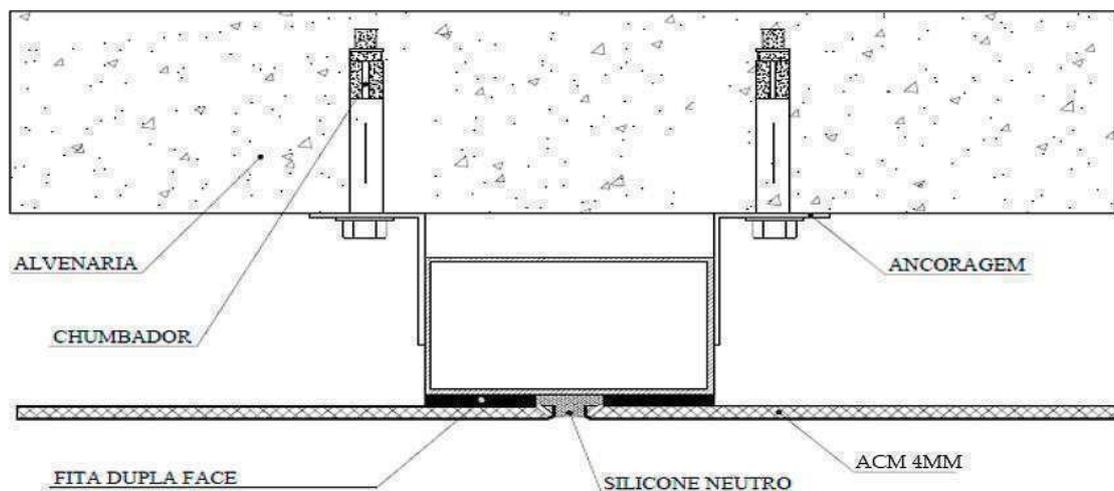

- EXEMPLO

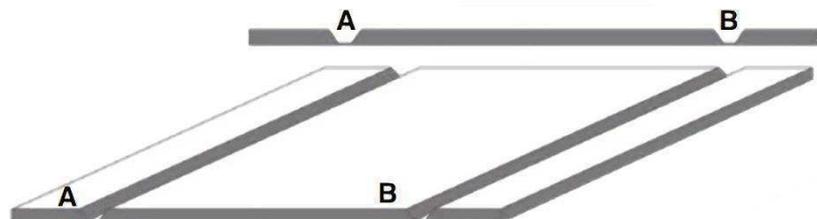


DOBRA 01



- DOBRA 02

**Nota:** para conseguir um acabamento perfeito na junta, recomenda-se uma dobra e o refilamento das chapas na borda.

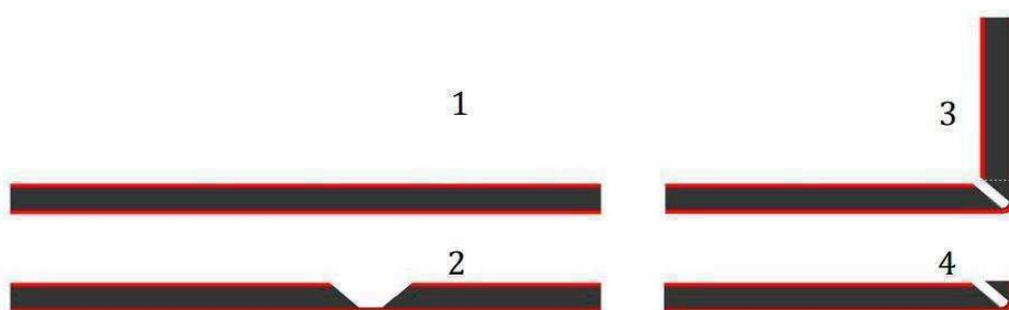

- 

- **Justificativa da Escolha:** O ACM é um material resistente, leve e sustentável, ideal para a reforma sem sobrecarregar a estrutura existente. Ele oferece durabilidade e uma estética moderna.
- Independentemente do método de instalação adotado, cabe ressaltar alguns itens fundamentais para que o projeto de fachadas seja bem-sucedido, como: marca do material, especificação técnica correta,


inclinação, rufos e pingadeiras no projeto e execução, juntas de dilatação na proporção correta, manutenção preventiva (limpeza) e mão de obra qualificada com ferramentaria adequada e afiada.

#### 6.4. Execução de Esquadrias de Alumínio e Vidro

- 6.4.1. **Modelo:** Fachada Glazing
- **Vidro:** Laminado Refletivo 4 mm + 4 mm
- **Cor do Vidro:** Refletivo Espelhado Azul Escuro
- **Medidas:** Conforme projeto



- **Modelo:** Fachada Glazing/Stick
- **Tipo de Abertura:** Maxi-ar e fixa
- **Posição das Aberturas:** Abertura máxima de 25 cm (baseada na ABNT NBR 15969-4:2017)
- **Cor da Estrutura:** Preta

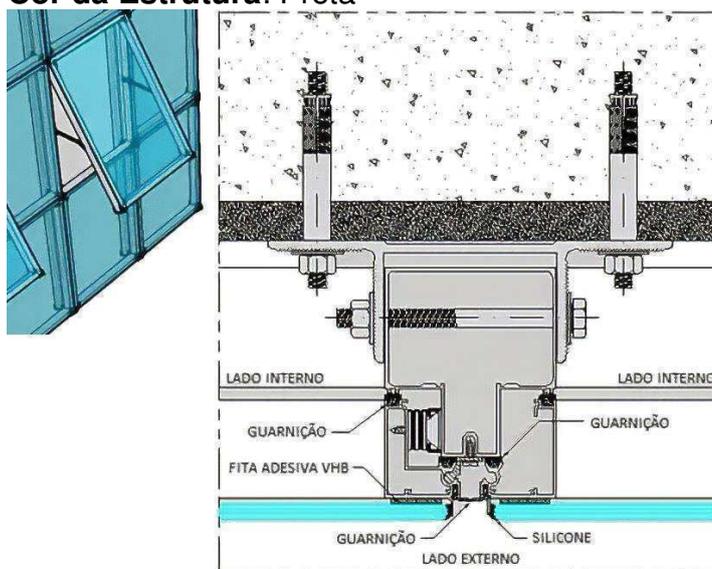

FACHADA STICK STRUCTURAL GLAZING 03 VEDAÇÕES

## **6.5. Execução de Pintura de Paredes Externas**

6.5.1. **Preparação:** Limpeza, lixamento e aplicação de fundo específico.

- **Pintura:** Aplicação de tintas acrílicas texturizadas.

## **6.6. Execução de Rufos e Pingadeiras**

6.6.1. **Materiais:** Chapa de aço galvanizado, protegida com pintura anti-ferruginosa e eletrostática.

- **Instalação:** Seguir especificações de projeto, garantindo vedação adequada.

## **6.7. Limpeza da Obra**

6.7.1. **Procedimentos:** Remoção de entulhos, limpeza das superfícies com água e sabão neutro, retirada de respingos de tintas e argamassas.

## **7. Medidas de Segurança**

7.1. **EPI:** Fornecimento de Equipamentos de Proteção Individual conforme NR 18.

7.2. **PCMAT:** Programa de Condições e Meio Ambiente de Trabalho na Indústria da Construção.

7.3. **PCMSO:** Programa de Controle Médico de Saúde Ocupacional.

## **8. Licenças e Seguros**

8.1. **Licenças:** Obtenção de todas as licenças e aprovações necessárias.

8.2. **Seguros:** Manutenção de seguro de riscos de engenharia e responsabilidade civil.

## **9. Fiscalização e Documentação**

9.1. **Fiscalização:** A Contratante manterá engenheiros e prepostos para fiscalização.

9.2. **Diário de Obra:** Manter um diário de obra com registros diários dos serviços.

## **10. Programação da Obra**

10.1. **Cronograma:** Apresentação de programação de execução dos serviços, considerando horários disponíveis.

## 11. Normas e Instruções Normativas

- 11.1. **Normas:** Seguir as normas técnicas e regulamentos aplicáveis, como:
- NR 1 - Segurança e Medicina do Trabalho.
- NR 4 - Serviços Especializados em Engenharia de Segurança e em Medicina do Trabalho.
- NR 7 - Programa de Controle Médico de Saúde Ocupacional.
- NR 9 - Programa de Prevenção de Riscos Ambientais.
- NR 18 - Condições e Meio Ambiente de Trabalho na Indústria da Construção.
- NR 24 - Condições Sanitárias e de Conforto nos Locais de Trabalho.
- Lei Nº 5.966, de 11 de Dezembro de 1973.
- Lei Nº 10.406, de 10 de Janeiro de 2002.
- Instrução Normativa COSEG – SAG nº 01 de 21/07/1992.
- NB-597/77 - Recebimento de Serviços de Obras de Engenharia e Arquitetura (NBR 5675).
- NBR 12284:1991 - Define canteiro de obras (área de vivência).
- NBR 13281:2005 - Argamassa para assentamento e revestimento de paredes e tetos.
- NBR 5410:2004 Versão Corrigida: 2008 - Instalações elétricas de baixa tensão.
- NBR 6673:1981 - Produtos planos de aço - Determinação das propriedades mecânicas à tração.
- NBR 7008:2003 - Chapas e bobinas de aço revestidas com zinco ou com liga zinco-ferro pelo processo contínuo de imersão a quente – Especificação.
- NBR 7358:1989 - Espuma rígida de poliuretano para fins de isolamento térmica - Determinação das características de inflamabilidade.

- NBR 8081:1983 - Espuma rígida de poliuretano para fins de isolamento térmica - Permeabilidade ao vapor de água - Método de ensaio.
- NBR 7200:1998 - Execução de revestimento de paredes e tetos de argamassas inorgânicas – Procedimento.
- NBR 13749:1996 - Revestimento de paredes e tetos de argamassas inorgânicas - Especificação.
- NBR 12610:2010 - Alumínio e suas ligas - Tratamento de superfície - Determinação da espessura de camadas não condutoras - Método de correntes parasitas (Eddy current).
- NBR 14127:2008 - Alumínio e suas ligas - Tratamento de superfície - Película seca de tintas e vernizes - Determinação da resistência ao impacto.
- NBR 14622:2006 - Alumínio e suas ligas - Tratamento de superfície - Determinação da aderência da pintura - Método de corte em X e corte em grade.
- NBR 14849:2008 - Alumínio e suas ligas - Tratamento de superfície - Revestimento orgânico de tintas e vernizes - Determinação da resistência em relação ao grafite.
- NBR 14850:2007 - Alumínio e suas ligas - Tratamento de superfícies - Revestimento orgânico de tintas e vernizes - Determinação da resistência ao intemperismo artificial (UV).
- NBR 14126:2010 - Alumínio e suas ligas - Tratamento de superfície - Revestimento orgânico - Determinação do brilho da película seca.
- NBR 8094:1983 - Material metálico revestido e não revestido - Corrosão por exposição à névoa salina - Método de ensaio.
- NBR 15144:2008 Versão Corrigida:2009 - Alumínio e suas ligas - Tratamento de superfície - Revestimento orgânico de chapas para fins arquitetônicos.
- ASTM D1729 (tonalidade).
- ASTM D4145 (dobramento).



- ASTM D4752 (cura).
- NBR 10998:1987 - Tinta de acabamento acrílica à base de solventes orgânicos - Especificação.
- NBR 11702:2010 Versão Corrigida: 2011 - Tintas para construção civil – Tintas para edificações não industriais – Classificação.
- NBR 12311:1992 - Segurança no trabalho de pintura – Procedimento.
- NBR 13006:1993 - Pintura de corpos-de-prova para ensaios de tintas – Procedimento.
- NBR 13245:2011 - Tintas para construção civil — Execução de pinturas em edificações não industriais — Preparação de superfície.

**Observações gerais:** verificar medidas no local antes de executar, detalhamentos e medidas, verificar em projeto.


Rio Branco-AC, 9 de julho de 2024

---

Guilherme Bacchi  
CAU A25304-9  
Arquiteto e Urbanista

---

Vinícius Bennesby (co-autor)  
CAU A184819-4  
Arquiteto e Urbanista

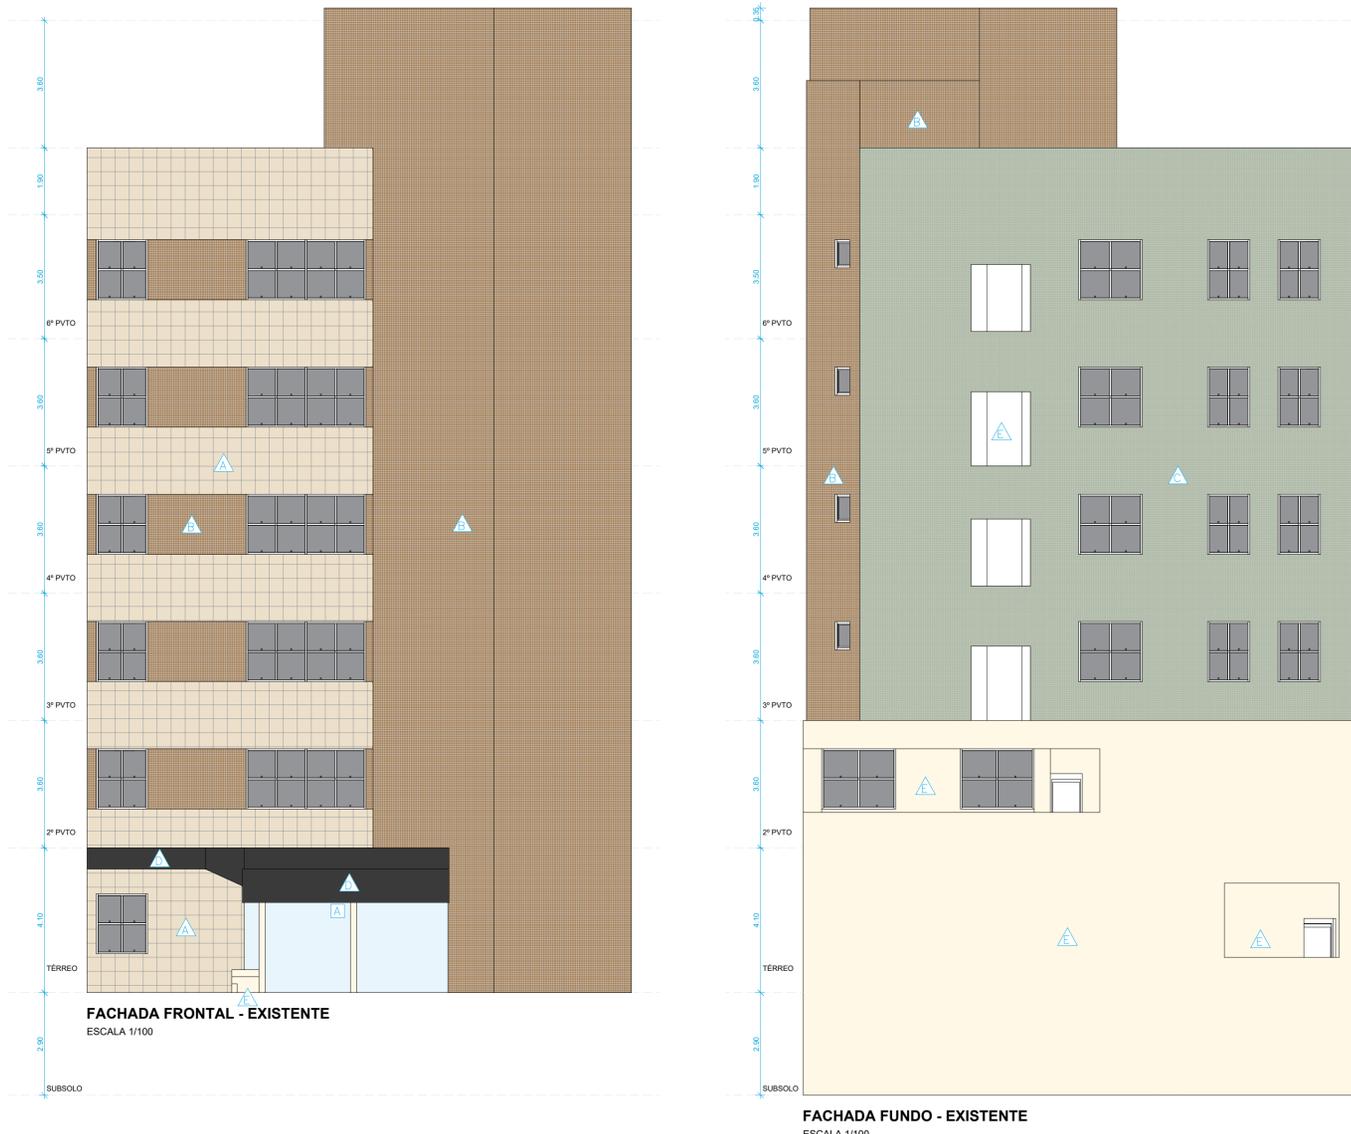

FACHADA FRONTAL - EXISTENTE  
ESCALA 1/100

FACHADA FUNDO - EXISTENTE  
ESCALA 1/100

IMAGEM DO LOCAL  
AUTOR: TTI de 14ª Região



IMAGEM DO LOCAL  
AUTOR: TTI de 14ª Região



IMAGEM DO LOCAL  
AUTOR: TTI de 14ª Região



IMAGEM DO LOCAL  
AUTOR: TTI de 14ª Região



IMAGEM DO LOCAL  
AUTOR: TTI de 14ª Região



ESPECIFICAÇÕES

- TETO
- A MANTER FORRO EXISTENTE
- PAREDE
- REVESTIMENTO GRANITO POLIDO 30X30 AMÊNDOA - EXISTENTE RETIRADA E TRATAMENTO
  - REVESTIMENTO CERÂMICO "MARRON" - PREVER RETIRADA E TRATAMENTO
  - REVESTIMENTO CERÂMICO "VERDE" - PREVER RETIRADA E TRATAMENTO
  - REVESTIMENTO "PRETO" - PREVER RETIRADA E TRATAMENTO
  - PINTURA - PREVER LIXAMENTO, TRATAMENTO E REPINTURA
- PROPOSTA DE REFORMA
- PINTURA ACABAMENTO SEMI ACETINADO ACRÍLICO FACHADA. COR: FANTASIA PRATEADA - N506 - SUVINIL OU SIMILAR
  - PINTURA ACABAMENTO SEMI ACETINADO ACRÍLICO FACHADA. COR: SACOLA DE LOMÁ - 0244 - SUVINIL OU SIMILAR
  - PINTURA ACABAMENTO SEMI ACETINADO ACRÍLICO FACHADA. COR: SUETER - C408 - SUVINIL OU SIMILAR
  - ACM 4mm - PRO 134 SMOKE SILVER METALIC OU SIMILAR COM ESPAÇAMENTO GERAL DE 10MM E JUNTA SECA COM DOBRA
  - ACM 4mm - PRO 135 SILVER GOLD OU SIMILAR COM ESPAÇAMENTO GERAL DE 10MM E JUNTA SECA COM DOBRA
  - ACM 4mm - PRO 571 BONE WHITE OU SIMILAR COM ESPAÇAMENTO GERAL DE 10MM E JUNTA SECA COM DOBRA
  - ACM 4mm - PRO 3316 BRONZE 1002 OU SIMILAR COM ESPAÇAMENTO GERAL DE 10MM E JUNTA SECA COM DOBRA
  - ACM 4mm - PRO 9005 PRETO OU SIMILAR COM ESPAÇAMENTO GERAL DE 10MM E JUNTA SECA COM DOBRA
  - PRETO MICROTEXTURIZADO SEMIFOSCO - RAL 9011 OU SIMILAR - APLICAR EM GRANILHURDA/CORPO

DETALHES E ITENS DE FACHADA

- Canaleta de pro 85x75mm para tubulação de ar condicionado
- Previdão de estrutura de alumínio para o ACM
- Dobra 02 em ACM - divisã do edificio
- Prever fita de LED 3000k com silicone IP68 e 120 leds/m

NOTA: VERIFICAR MEDIDAS NO LOCAL.

CARIMBOS :

TÍTULO: PROJETO EXECUTIVO FOLHA: 01/07

ASSUNTO: REVESTIMENTO DE FACHADA  
CONTEÚDO: "as built" - FACHADA FRONTAL, FUNDO E IMAGENS

SITUAÇÃO:

PROPRIETÁRIO: Tribunal Regional do Trabalho da 14ª Região (RO/AC) CNPJ: 03.326.815/0001-53

LOCAL: Rua Benjamin Constant, 1.121 - Bairro: Centro - Rio Branco/AC

QUADRO DE ÁREAS: ÁREA CONSTRUIDA 3.147,58m², TOTAL DA OBRA 3.147,58m²

TX. OCUPAÇÃO: \*

TX. PERMEABILIDADE: \*

ESCALA: INDICADA DATA: 07/2024 DESENHO: VINÍCIUS BENNESBY CAU: A184819-4

PROPRIETÁRIO: Tribunal Regional do Trabalho da 14ª Região (RO/AC) CNPJ: 03.326.815/0001-53

AUTORES DO PROJETO: LUIS GUILHERME GUIMARÃES OLIVEIRA BACCHI ARQUITETO E URBANISTA CAU - A22504-9; VINÍCIUS BESERRE BENNESBY (CO-AUTOR) ARQUITETO E URBANISTA CAU - A184819-4

ÁREA CONSTRUIDA 3.147,58m²  
TOTAL DA OBRA 3.147,58m²

TX. OCUPAÇÃO: \*

TX. PERMEABILIDADE: \*


GUILHERME BACCHI  
TRAV. VERA CRUZ, 26 - MONTE CARLO DO SOL - 66.90071-6650 - BR. 3224-6656 - RIO BRANCO/AC  
g@lguilhermebakchi.com.br  
@g@lguilhermebakchi

VINÍCIUS BESERRE BENNESBY (CO-AUTOR)  
ARQUITETO E URBANISTA CAU - A184819-4

OBS.: DECLARO QUE A APROVAÇÃO DO PROJETO NÃO IMPLICA NO RECONHECIMENTO POR PARTE DA PREFEITURA, DO DIREITO DE PROPRIEDADE DO TERRENO.

ESPECIFICAÇÕES	
TETO	TETO
A	MANTER FORRO EXISTENTE
PAREDE	
EXISTENTE	REVESTIMENTO GRANITO POLIDO 30X30 AMÊNDOA - PREVER RETRADA E TRATAMENTO
RETRADA E TRATAMENTO	REVESTIMENTO CERÂMICO "MARRON" - PREVER RETRADA E TRATAMENTO
RETRADA E TRATAMENTO	REVESTIMENTO CERÂMICO "VERDE" - PREVER RETRADA E TRATAMENTO
RETRADA E TRATAMENTO	REVESTIMENTO "PRETO" - PREVER RETRADA E TRATAMENTO
RETRADA E TRATAMENTO	PINTURA - PREVER LIXAMENTO, TRATAMENTO E REPINTURA
PROPOSTA DE REFORMA	
PROPOSTA DE REFORMA	PINTURA ACABAMENTO SEMI ACETINADO ACRÍLICO FACHADA. COR: FANTASIA PRATEADA - NS06 - SUVINIL OU SIMILAR
PROPOSTA DE REFORMA	PINTURA ACABAMENTO SEMI ACETINADO ACRÍLICO FACHADA. COR: SACOLA DE LONA - C744 - SUVINIL OU SIMILAR
PROPOSTA DE REFORMA	PINTURA ACABAMENTO SEMI ACETINADO ACRÍLICO FACHADA. COR: SUETER - C408 - SUVINIL OU SIMILAR
PROPOSTA DE REFORMA	ACM 4mm - PRO 134 SMOKE SILVER METALIC OU SIMILAR COM ESPAÇAMENTO GERAL DE 10MM E JUNTA SECA COM DOBRA
PROPOSTA DE REFORMA	ACM 4mm - PRO 135 SILVER GOLD OU SIMILAR COM ESPAÇAMENTO GERAL DE 10MM E JUNTA SECA COM DOBRA
PROPOSTA DE REFORMA	ACM 4mm - PRO 371 BONE WHITE OU SIMILAR COM ESPAÇAMENTO GERAL DE 10MM E JUNTA SECA COM DOBRA
PROPOSTA DE REFORMA	ACM 4mm - PRO 3316 BRONZE 1002 OU SIMILAR COM ESPAÇAMENTO GERAL DE 10MM E JUNTA SECA COM DOBRA
PROPOSTA DE REFORMA	ACM 4mm - PRO 3005 PRETO OU SIMILAR COM ESPAÇAMENTO GERAL DE 10MM E JUNTA SECA COM DOBRA
PROPOSTA DE REFORMA	PRETO MICROTEXTURIZADO SEMIFOSCO - RAL 9011 OU SIMILAR - APLICAR EM GRANULOCURVA/CORPO

DETALHES E ITENS DE FACHADA	
	Carrela de PVC 85x75mm para tubulação de ar condicionado
	Perfilado de estrutura de alumínio para o ACM
	Dobra O2 em ACM - divisã do edificio
	Prever fita de LED 3000k com silicone IP68 e 120 leds/m

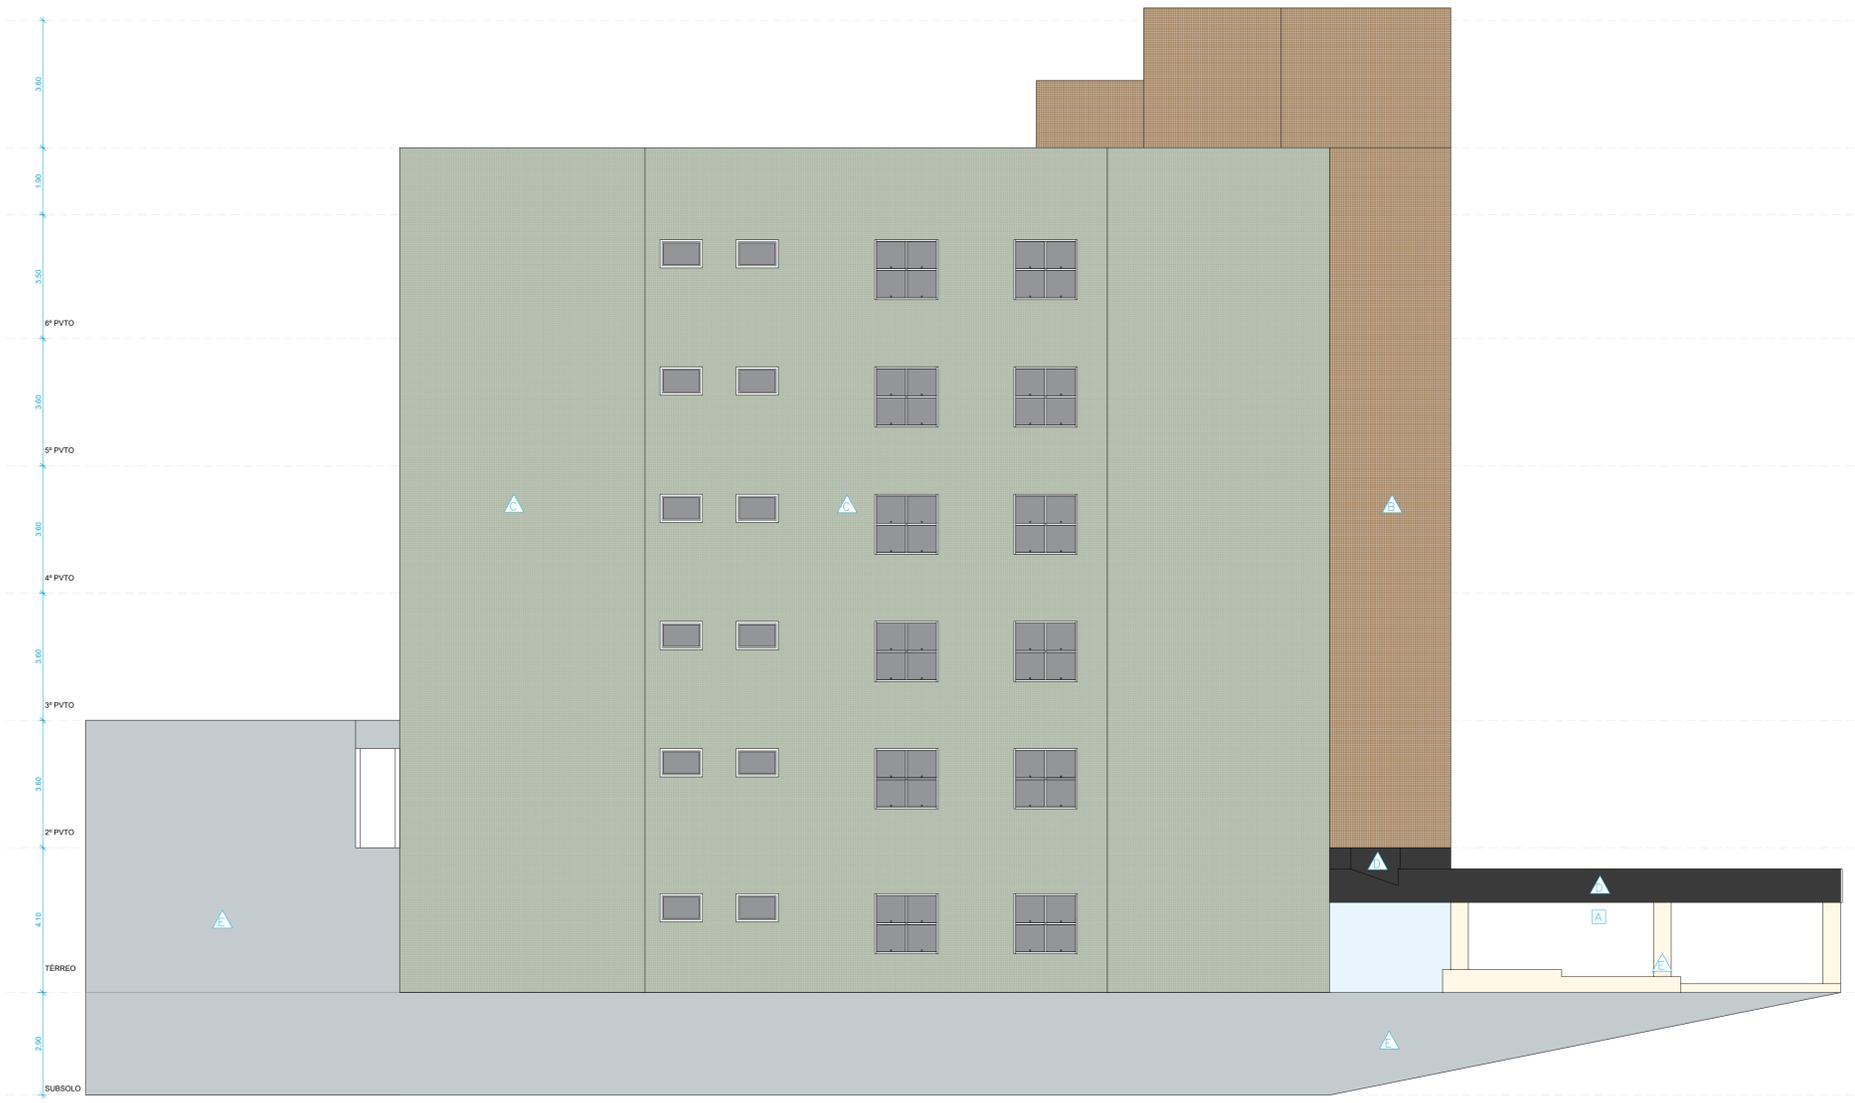

FACHADA ESQUERDA - EXISTENTE  
ESCALA 1/100

NOTA: VERIFICAR MEDIDAS NO LOCAL.


CARIMBOS :	
------------	--

TÍTULO:	FOLHA:
<b>PROJETO EXECUTIVO</b>	<b>02/07</b>

ASSUNTO:	REVESTIMENTO DE FACHADA
CONTEÚDO:	"as built" - FACHADA ESQUERDA

SITUAÇÃO:	PROPRIETÁRIO:	Tribunal Regional do Trabalho da 14ª Região (RO/AC) CNPJ: 03.326.815/0001-53		
	LOCAL:	Rua Benjamin Constant, 1.121 Bairro: Centro Rio Branco/AC		
QUADRO DE ÁREAS:	ESCALA: INDICADA	DATA: 07/2024	DESENHO: VINÍCIUS BENNESBY	CAU: A184819-4
ÁREA CONSTRUIDA	3.147,58m²	PROPRIETÁRIO:		
TOTAL DA OBRA	3.147,58m²	Tribunal Regional do Trabalho da 14ª Região (RO/AC) CNPJ: 03.326.815/0001-53		
TX. OCUPAÇÃO:		AUTORES DO PROJETO:		
TX. PERMEABILIDADE:		<b>LUIS GUILHERME GUIMARÃES OLIVEIRA BACCHI</b> ARQUITETO E URBANISTA CAU - A22504-9		
<b>GUILHERME BACCHI</b> TRAV. VERA CRUZ, 26 - MICHADO DO SOL - 66.900-716 (66) 3224.6656 - RIO BRANCO/AC guilhermebakchi@hotmail.com @guilhermebakchi		<b>VINÍCIUS BESERRA BENNESBY (CO-AUTOR)</b> ARQUITETO E URBANISTA CAU - A184819-4		
OBS.: DECLARO QUE A APROVAÇÃO DO PROJETO NÃO IMPLICA NO RECONHECIMENTO POR PARTE DA PREFEITURA, DO DIREITO DE PROPRIEDADE DO TERRENO.				




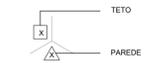

**ESPECIFICAÇÕES**

- TETO**
- MANTER FORRO EXISTENTE
- PAREDE**
- REVESTIMENTO GRANITO POLIDO 30X30 AMÊNDOA - EXISTENTE RETIRADA E TRATAMENTO
  - REVESTIMENTO CERÂMICO "MARRON" - PREVER RETIRADA E TRATAMENTO
  - REVESTIMENTO CERÂMICO "VERDE" - PREVER RETIRADA E TRATAMENTO
  - REVESTIMENTO "PRETO" - PREVER RETIRADA E TRATAMENTO
  - PINTURA - PREVER LIXAMENTO, TRATAMENTO E REPINTURA
- PROPOSTA DE REFORMA**
- PINTURA ACABAMENTO SEMI ACETINADO ACRÍLICO FACHADA. COR: FANTASIA PRATEADA - NS06 - SUIVINIL OU SIMILAR
  - PINTURA ACABAMENTO SEMI ACETINADO ACRÍLICO FACHADA. COR: SACOLA DE LONA - C144 - SUIVINIL OU SIMILAR
  - PINTURA ACABAMENTO SEMI ACETINADO ACRÍLICO FACHADA. COR: SUETER - C408 - SUIVINIL OU SIMILAR
  - ACM 4mm - PRO 134 SMOKE SILVER METALIC OU SIMILAR COM ESPAÇAMENTO GERAL DE 10MM E JUNTA SECA COM DOBRA
  - ACM 4mm - PRO 135 SILVER GOLD OU SIMILAR COM ESPAÇAMENTO GERAL DE 10MM E JUNTA SECA COM DOBRA
  - ACM 4mm - PRO 371 BONE WHITE OU SIMILAR COM ESPAÇAMENTO GERAL DE 10MM E JUNTA SECA COM DOBRA
  - ACM 4mm - PRO 3316 BRONZE 1002 OU SIMILAR COM ESPAÇAMENTO GERAL DE 10MM E JUNTA SECA COM DOBRA
  - ACM 4mm - PRO 9005 PRETO OU SIMILAR COM ESPAÇAMENTO GERAL DE 10MM E JUNTA SECA COM DOBRA
  - PRETO MICROTEXTURIZADO SEMIFOSCO - RAL 9011 OU SIMILAR - APLICAR EM GRANULOCURVA/CORNO

- DETALHES E ITENS DE FACHADA**
- Caroleta de pro 85x75mm para tubulação de ar condicionado
  - Previsão de estrutura de alumínio para o ACM
  - Dobra 02 em ACM - divisão do edifício
  - Prever fita de LED 3000k com silicone IP68 e 120 leds/m

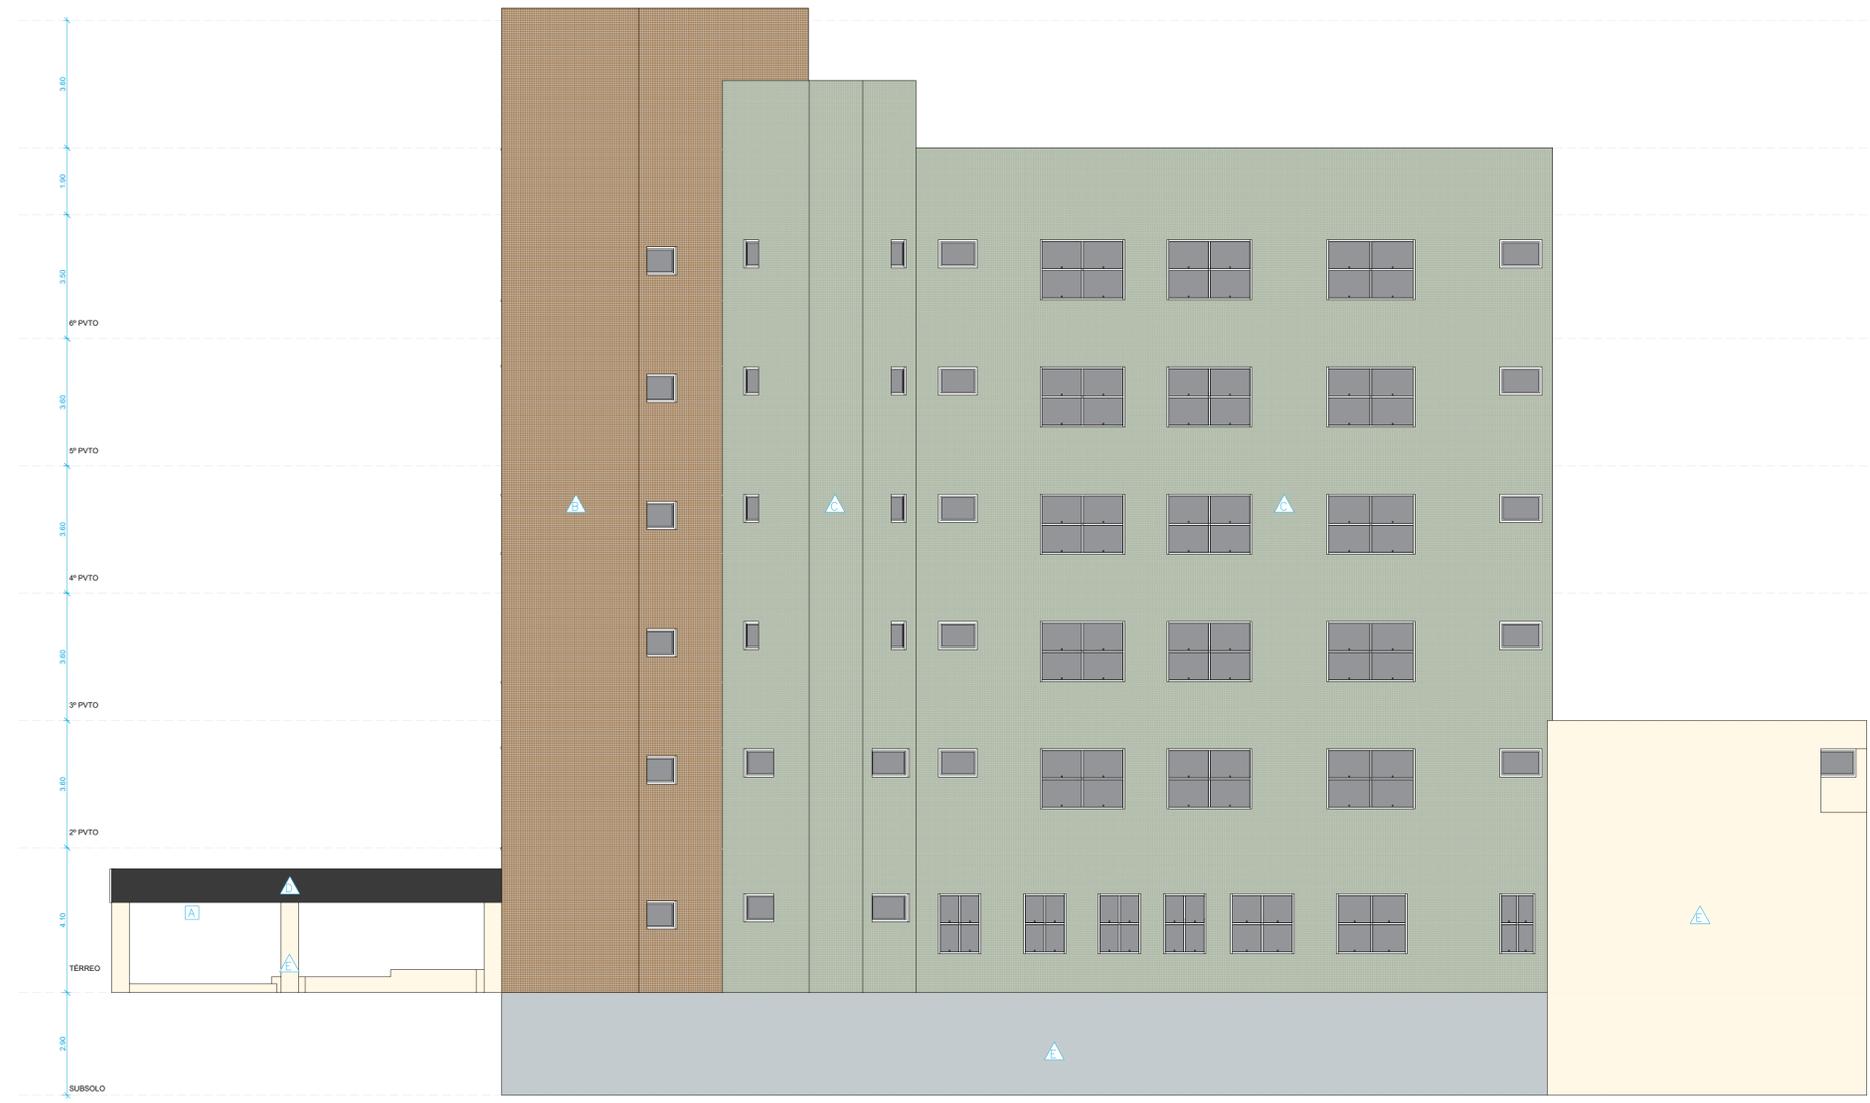

**FACHADA DIREITA - EXISTENTE**  
ESCALA 1/100

**NOTA: VERIFICAR MEDIDAS NO LOCAL.**

CARIMBOS :

TÍTULO: **PROJETO EXECUTIVO** FOLHA: **03/07**

ASSUNTO: REVESTIMENTO DE FACHADA  
CONTEÚDO: "as built" - FACHADA DIREITA

SITUAÇÃO: 

PROPRIETÁRIO: **Tribunal Regional do Trabalho da 14ª Região (RO/AC)**  
CNPJ: 03.326.815/0001-53

LOCAL: Rua Benjamin Constant, 1.121  
Bairro: Centro  
Rio Branco/AC

QUADRO DE ÁREAS:

ESCALA: INDICADA	DATA: 07/2024	DESENHO: VINÍCIUS BENNESBY	CAU: A184819-4
------------------	---------------	----------------------------	----------------

PROPRIETÁRIO: Tribunal Regional do Trabalho da 14ª Região (RO/AC)  
CNPJ: 03.326.815/0001-53

ÁREA CONSTRUIDA: 3.147,58m²  
TOTAL DA OBRA: 3.147,58m²

TX. OCUPAÇÃO: -  
TX. PERMEABILIDADE: -

AUTORES DO PROJETO:

**LUIS GUILHERME GUIMARÃES OLIVEIRA BACCHI**  
ARQUITETO E URBANISTA CAU - A22504-9


**GUILHERME BACCHI**  
TRAV. VERA CRUZ, 26 - MONTEADA DO SOL - 66.90071-6600 - BR. 3224-6600 - RIO BRANCO/AC

**VINÍCIUS BESERRA BENNESBY (CO-AUTOR)**  
ARQUITETO E URBANISTA CAU - A184819-4


OBS.: DECLARO QUE A APROVAÇÃO DO PROJETO NÃO IMPLICA NO RECONHECIMENTO POR PARTE DA PREFEITURA, DO DIREITO DE PROPRIEDADE DO TERRENO.

PROIBIDA A REPRODUÇÃO TOTAL OU PARCIAL SEM AUTORIZAÇÃO DO AUTOR. LEB 5968 DE 1/93




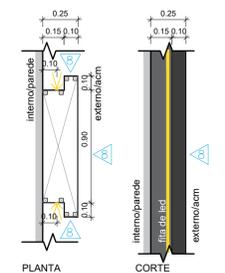


**DETALHE LED - VOLUME ACM**  
ESCALA 1/25  
PLANTA E CORTE

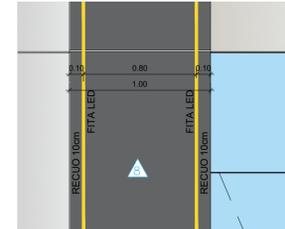

**DETALHE LED - VOLUME ACM**  
ESCALA 1/25  
VISTA

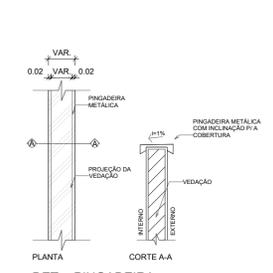

**DET. - PINGADEIRA**  
ESC: 1/25

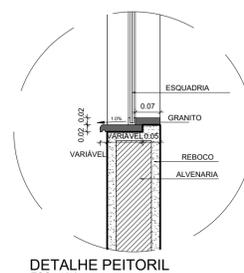


**DETALHE PEITORIL**  
ESC.: 1/10  
USAR EM TODAS AS ESQUADRIAS EXTERNAS QUANDO NÃO HOUVER

**ESPECIFICAÇÕES**


- TETO**
- MANTER FORRO EXISTENTE
- PAREDE**
- REVESTIMENTO GRANITO POLIDO 30X30 AMÊNDOA - EXISTENTE RETIRADA E TRATAMENTO
  - REVESTIMENTO CERÂMICO "MARRON" - PREVER RETIRADA E TRATAMENTO
  - REVESTIMENTO CERÂMICO "VERDE" - PREVER RETIRADA E TRATAMENTO
  - REVESTIMENTO "PRETO" - PREVER RETIRADA E TRATAMENTO
  - PINTURA - PREVER LIXAMENTO, TRATAMENTO E REPINTURA
- PROPOSTA DE REFORMA**
- PINTURA ACABAMENTO SEMI ACETINADO ACRÍLICO FACHADA. COR: FANTASIA PRATEADA - N506 - SUIVINIL OU SIMILAR
  - PINTURA ACABAMENTO SEMI ACETINADO ACRÍLICO FACHADA. COR: SACOLA DE LOMÁ - C144 - SUIVINIL OU SIMILAR
  - PINTURA ACABAMENTO SEMI ACETINADO ACRÍLICO FACHADA. COR: SUIETER - C408 - SUIVINIL OU SIMILAR
  - ACM 4mm - PRO 134 SMOKE SILVER METALIC OU SIMILAR COM ESPAÇAMENTO GERAL DE 10MM E JUNTA SECA COM DOBRA
  - ACM 4mm - PRO 135 SILVER GOLD OU SIMILAR COM ESPAÇAMENTO GERAL DE 10MM E JUNTA SECA COM DOBRA
  - ACM 4mm - PRO 571 BONE WHITE OU SIMILAR COM ESPAÇAMENTO GERAL DE 10MM E JUNTA SECA COM DOBRA
  - ACM 4mm - PRO 3316 BRONZE 1002 OU SIMILAR COM ESPAÇAMENTO GERAL DE 10MM E JUNTA SECA COM DOBRA
  - ACM 4mm - PRO 9095 PRETO OU SIMILAR COM ESPAÇAMENTO GERAL DE 10MM E JUNTA SECA COM DOBRA
  - PRETO MICROTEXTURIZADO SEMIFOSCO - RAL 9011 OU SIMILAR - APLICAR EM GRANULOS (CORPO)

**DETALHES E ITENS DE FACHADA**

- Carrela de 60x60mm para tubulação de ar condicionado
- Previdido de estrutura de alumínio para o ACM
- Dobra 02 em ACM - divisa do edifício
- Prever fita de LED 3000k com silicone IP68 e 120 leds/m

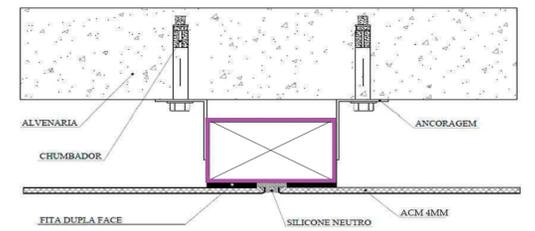


**DETALHE ACM - JUNTA SECA**  
SEM ESCALA  
SUGESTÃO DE MONTAGEM

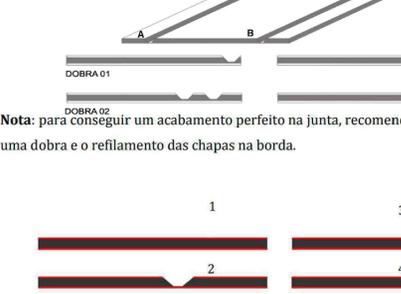


**NOTA: VERIFICAR MEDIDAS NO LOCAL.**

**CARIMBOS :**


Blank area for stamps and signatures.

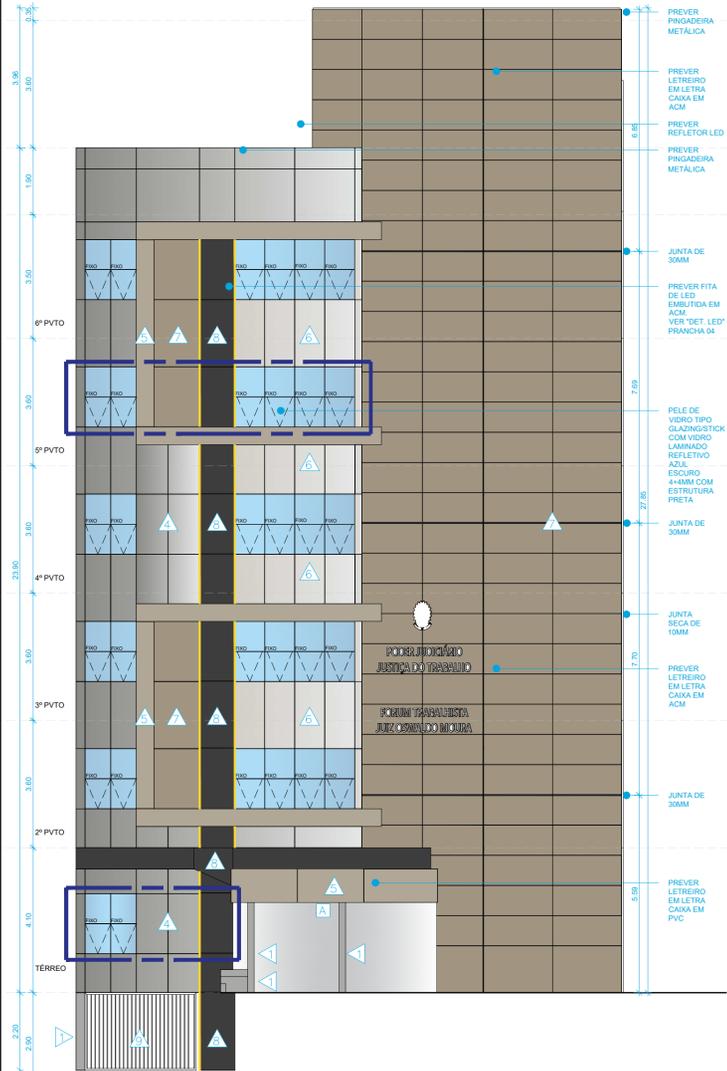


**FACHADA FRONTAL - PROPOSTA**  
ESCALA 1/100

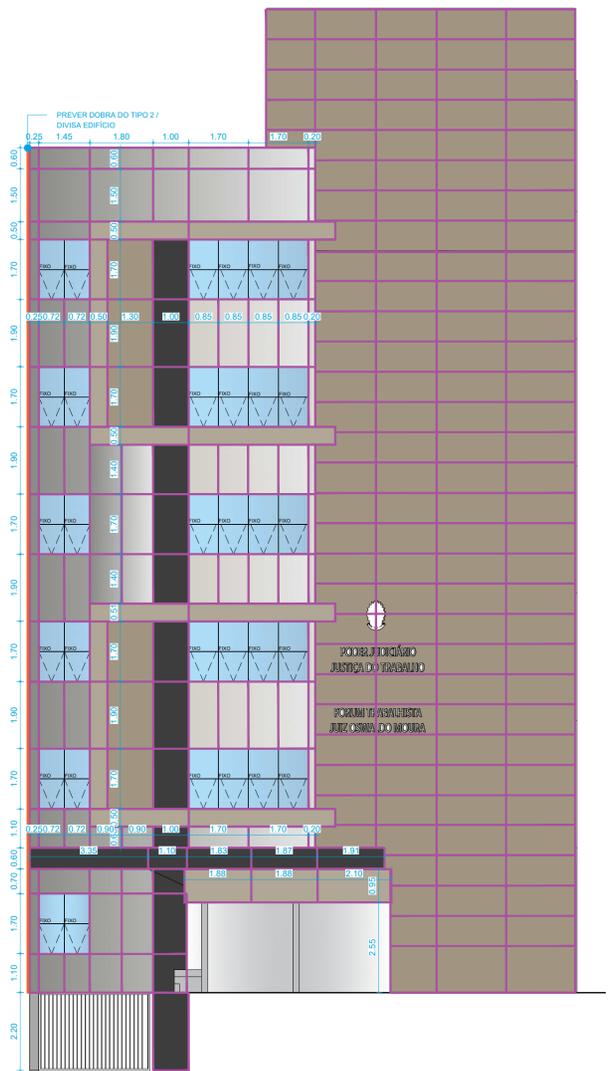


**FACHADA FRONTAL - PRÉVIA MONTAGEM ESTRUTURA ACM**  
ESCALA 1/100

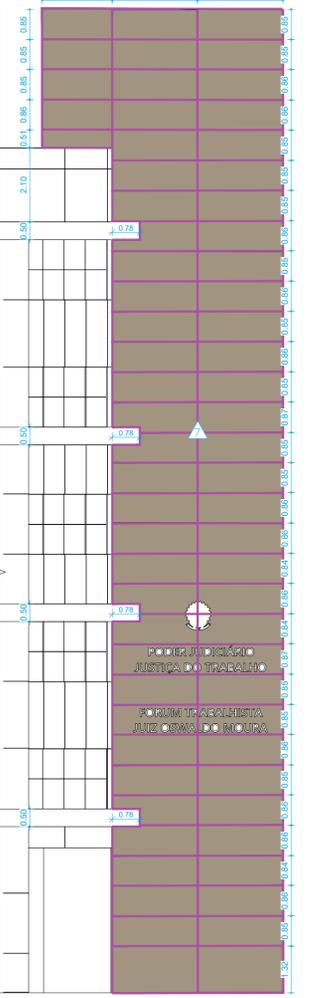


**FACE 01 - VOLUME ESCADA**  
ESCALA 1/100  
DETALHE MONTAGEM ACM

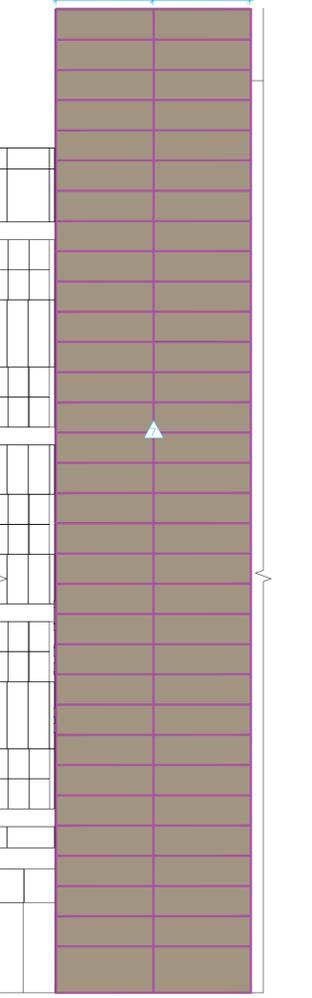


**FACE 02 - VOLUME ESCADA**  
ESCALA 1/100  
DETALHE MONTAGEM ACM

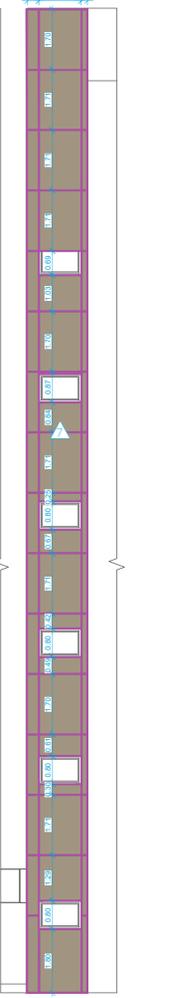


**FACE 03 - VOLUME ESCADA**  
ESCALA 1/100  
DETALHE MONTAGEM ACM

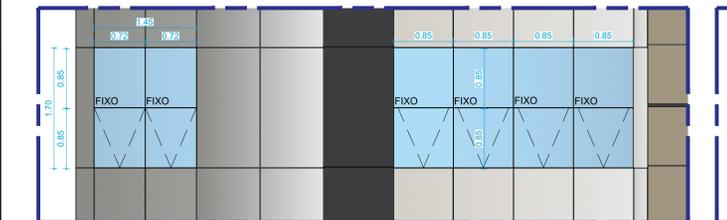

**DETALHE PELE DE VIDRO - GLAZING/STICK**  
SEM ESCALA  
VIDRO REFLETIVO AZUL ESCURO  
VIDRO LAMINADO 4+4MM

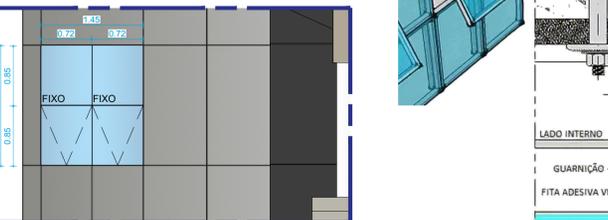


**DETALHE PELE DE VIDRO - GLAZING/STICK**  
SEM ESCALA  
VIDRO REFLETIVO AZUL ESCURO  
VIDRO LAMINADO 4+4MM

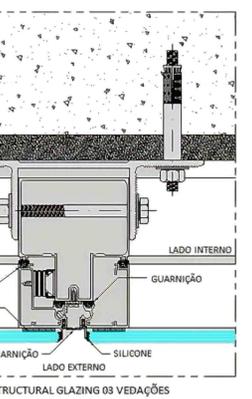

**DETALHE PELE DE VIDRO - GLAZING/STICK**  
SEM ESCALA  
SUGESTÃO DE MONTAGEM



**PERSPECTIVA DIURNA**  
SEM ESCALA  
FACHADA FRONTAL

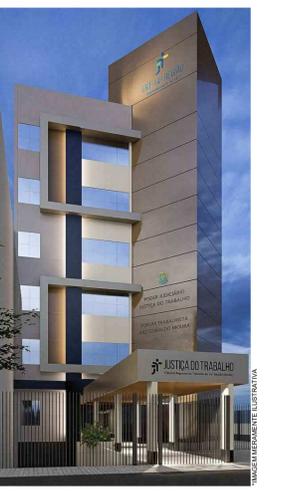

**PERSPECTIVA NOTURNA**  
SEM ESCALA  
FACHADA FRONTAL

**TÍTULO: PROJETO EXECUTIVO**

**FOLHA: 04/07**

**ASSUNTO: REVESTIMENTO DE FACHADA**

**CONTEÚDO: PROPOSTA - FACHADAS E DETALHES**

**SITUAÇÃO:** [Map showing project location]

**PROPRIETÁRIO:** Tribunal Regional do Trabalho da 14ª Região (RO/AC)  
CNPJ: 03.326.815/0001-53

**LOCAL:** Rua Benjamin Constant, 1.121  
Bairro: Centro  
Rio Branco/AC


**QUADRO DE ÁREAS:** ESCALA: INDICADA | DATA: 07/2024 | DESENHO: VINÍCIUS BENNESSBY | CAU: A184819-4

**PROPRIETÁRIO:** Tribunal Regional do Trabalho da 14ª Região (RO/AC)  
CNPJ: 03.326.815/0001-53

**ÁREA CONSTRUIDA:** 3.147,58m²  
**TOTAL DA OBRA:** 3.147,58m²

**TX. OCUPAÇÃO:** [Blank]  
**TX. PERMEABILIDADE:** [Blank]

PROBIA A REPRODUÇÃO TOTAL OU PARCIAL SEM AUTORIZAÇÃO DO AUTOR LEB 5968 DE 1/93

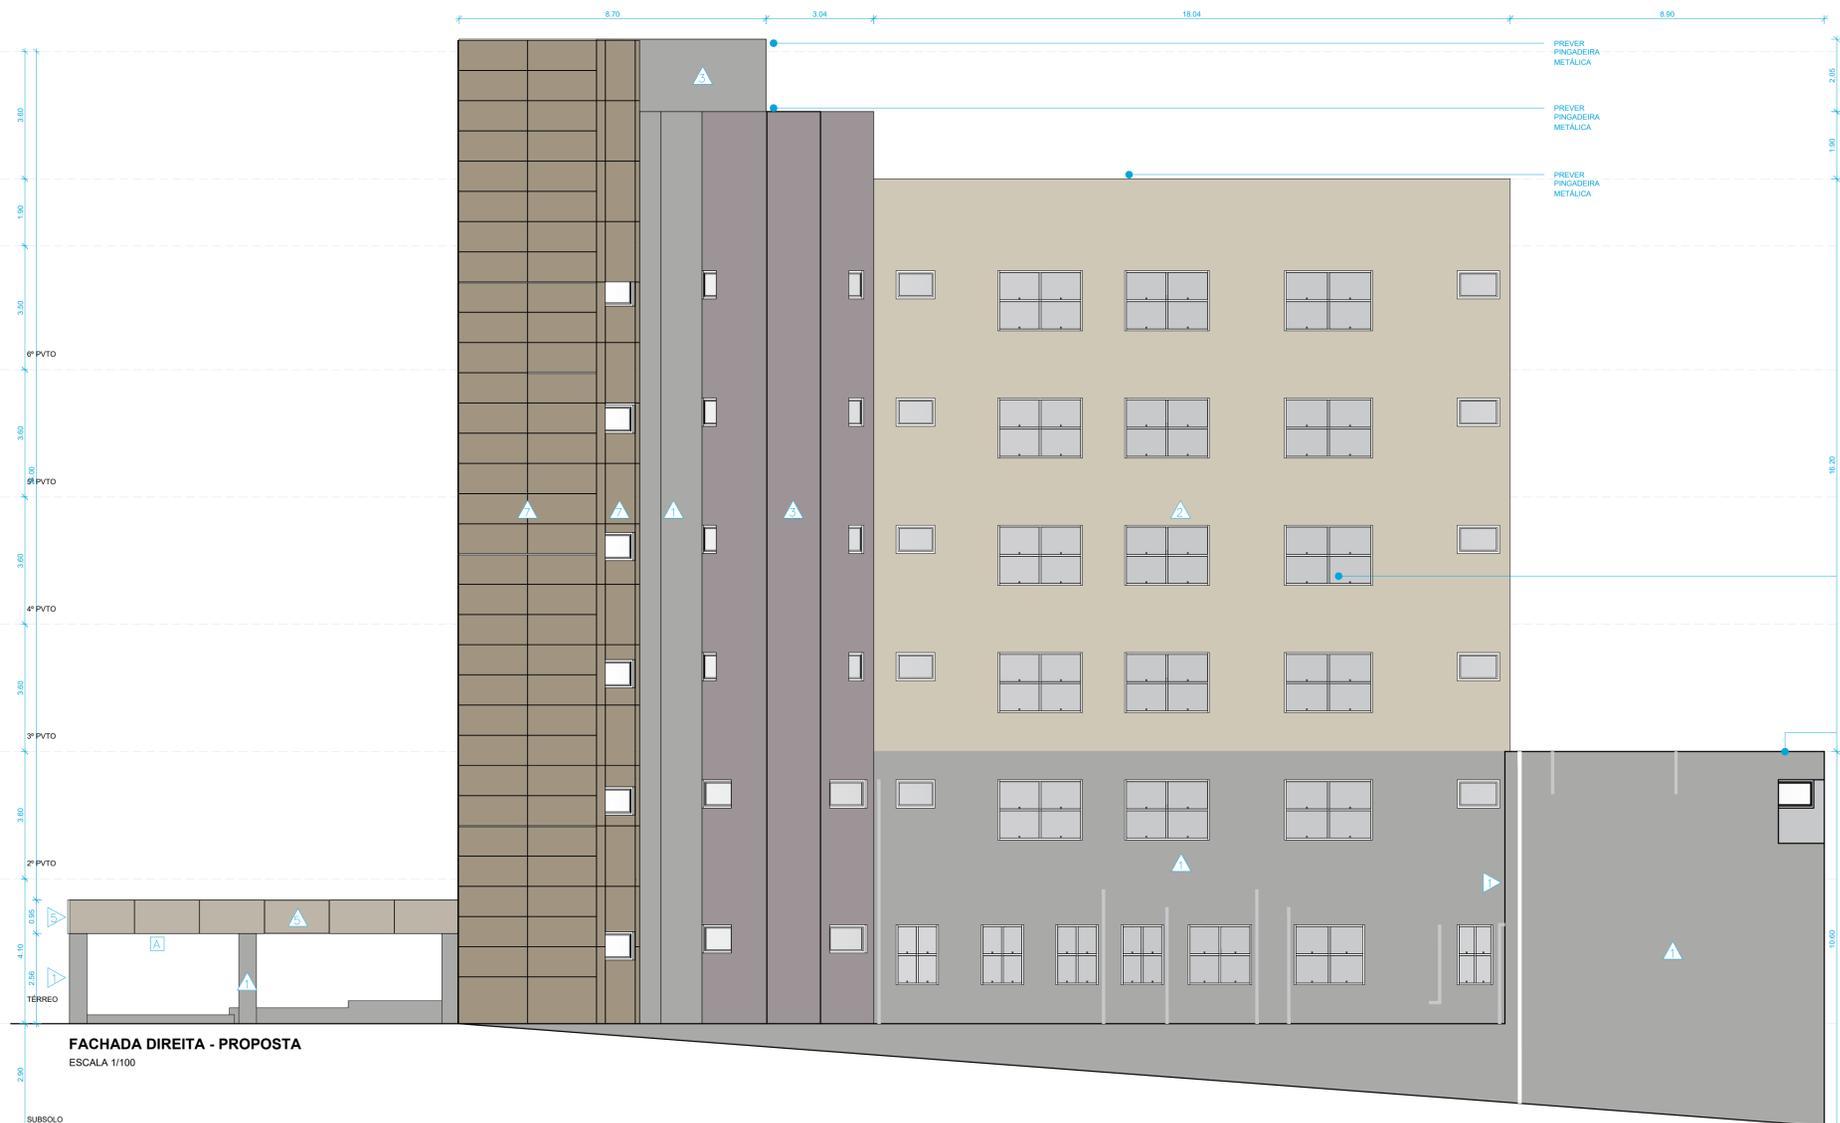


**ESPECIFICAÇÕES**

TETO	EXISTENTE
A	MANTER FORRO EXISTENTE
PAREDE	EXISTENTE
△	REVESTIMENTO GRANITO POLIDO 30X30 AMÊNDOA - PREVER RETIRADA E TRATAMENTO
△	REVESTIMENTO CERÂMICO "MARRON" - PREVER RETIRADA E TRATAMENTO
△	REVESTIMENTO CERÂMICO "VERDE" - PREVER RETIRADA E TRATAMENTO
△	REVESTIMENTO "PRETO" - PREVER RETIRADA E TRATAMENTO
△	PINTURA - PREVER LIXAMENTO, TRATAMENTO E REPINTURA
PROPOSTA DE REFORMA	
△	PINTURA ACABAMENTO SEMI ACETINADO ACRÍLICO FACHADA. COR: FANTASIA PRATEADA - NS06 - SUIVINIL OU SIMILAR
△	PINTURA ACABAMENTO SEMI ACETINADO ACRÍLICO FACHADA. COR: SACOLA DE LOMÁ - C144 - SUIVINIL OU SIMILAR
△	PINTURA ACABAMENTO SEMI ACETINADO ACRÍLICO FACHADA. COR: SUETER - C408 - SUIVINIL OU SIMILAR
△	ACM 4mm - PRO 134 SMOKE SILVER METALIC OU SIMILAR COM ESPAÇAMENTO GERAL DE 10MM E JUNTA SECA COM DOBRA
△	ACM 4mm - PRO 135 SILVER GOLD OU SIMILAR COM ESPAÇAMENTO GERAL DE 10MM E JUNTA SECA COM DOBRA
△	ACM 4mm - PRO 371 BONE WHITE OU SIMILAR COM ESPAÇAMENTO GERAL DE 10MM E JUNTA SECA COM DOBRA
△	ACM 4mm - PRO 3316 BRONZE 1002 OU SIMILAR COM ESPAÇAMENTO GERAL DE 10MM E JUNTA SECA COM DOBRA
△	ACM 4mm - PRO 9095 PRETO OU SIMILAR COM ESPAÇAMENTO GERAL DE 10MM E JUNTA SECA COM DOBRA
△	PRETO MICROTEXTURIZADO SEMIFOSCO - RAL 9011 OU SIMILAR - APLICAR EM GRANULADURA CORRO

**DETALHES E ITENS DE FACHADA**

	Canaleta de pro 85x75mm para tubulação de ar condicionado
	Previsão de estrutura de alumínio para o ACM
	Dobra 02 em ACM - divisão do edifício
	Prever fita de LED 3000k com silicone IP68 e 120 leds/m

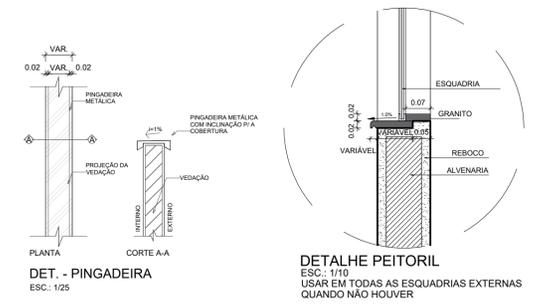

**NOTA: VERIFICAR MEDIDAS NO LOCAL.**

CARIMBOS :

--	--


TÍTULO:	<b>PROJETO EXECUTIVO</b>	FOLHA:	<b>05/07</b>
---------	--------------------------	--------	--------------

ASSUNTO:	REVESTIMENTO DE FACHADA
CONTEÚDO:	PROPOSTA - FACHADA DIREITA E DETALHES


SITUAÇÃO:	PROPRIETÁRIO:
	Tribunal Regional do Trabalho da 14ª Região (RO/AC) CNPJ: 03.326.815/0001-53
QUADRO DE ÁREAS:	LOCAL:
ESCALA: INDICADA	Rua Benjamin Constant, 1.121 Bairro: Centro Rio Branco/AC
DATA: 07/2024	DESENHO: VINÍCIUS BENNESSBY
CAU: A184819-4	

ÁREA CONSTRUIDA	3.147,58m²	TOTAL DA OBRA	3.147,58m²
TX. OCUPAÇÃO:		TX. PERMEABILIDADE:	
PROPRIETÁRIO: Tribunal Regional do Trabalho da 14ª Região (RO/AC) CNPJ: 03.326.815/0001-53		AUTORES DO PROJETO: <b>LUIS GUILHERME GUIMARÃES OLIVEIRA BACCHI</b> ARQUITETO E URBANISTA CAU - A22504-9 <b>VINÍCIUS BESERRA BENNESSBY (CO-AUTOR)</b> ARQUITETO E URBANISTA CAU - A184819-4	
OBS.: DECLARO QUE A APROVAÇÃO DO PROJETO NÃO IMPLICA NO RECONHECIMENTO POR PARTE DA PREFEITURA, DO DIREITO DE PROPRIEDADE DO TERRENO.			

PROIBIDA A REPRODUÇÃO TOTAL OU PARCIAL SEM AUTORIZAÇÃO DO AUTOR. LEI 9868 DE 1/93

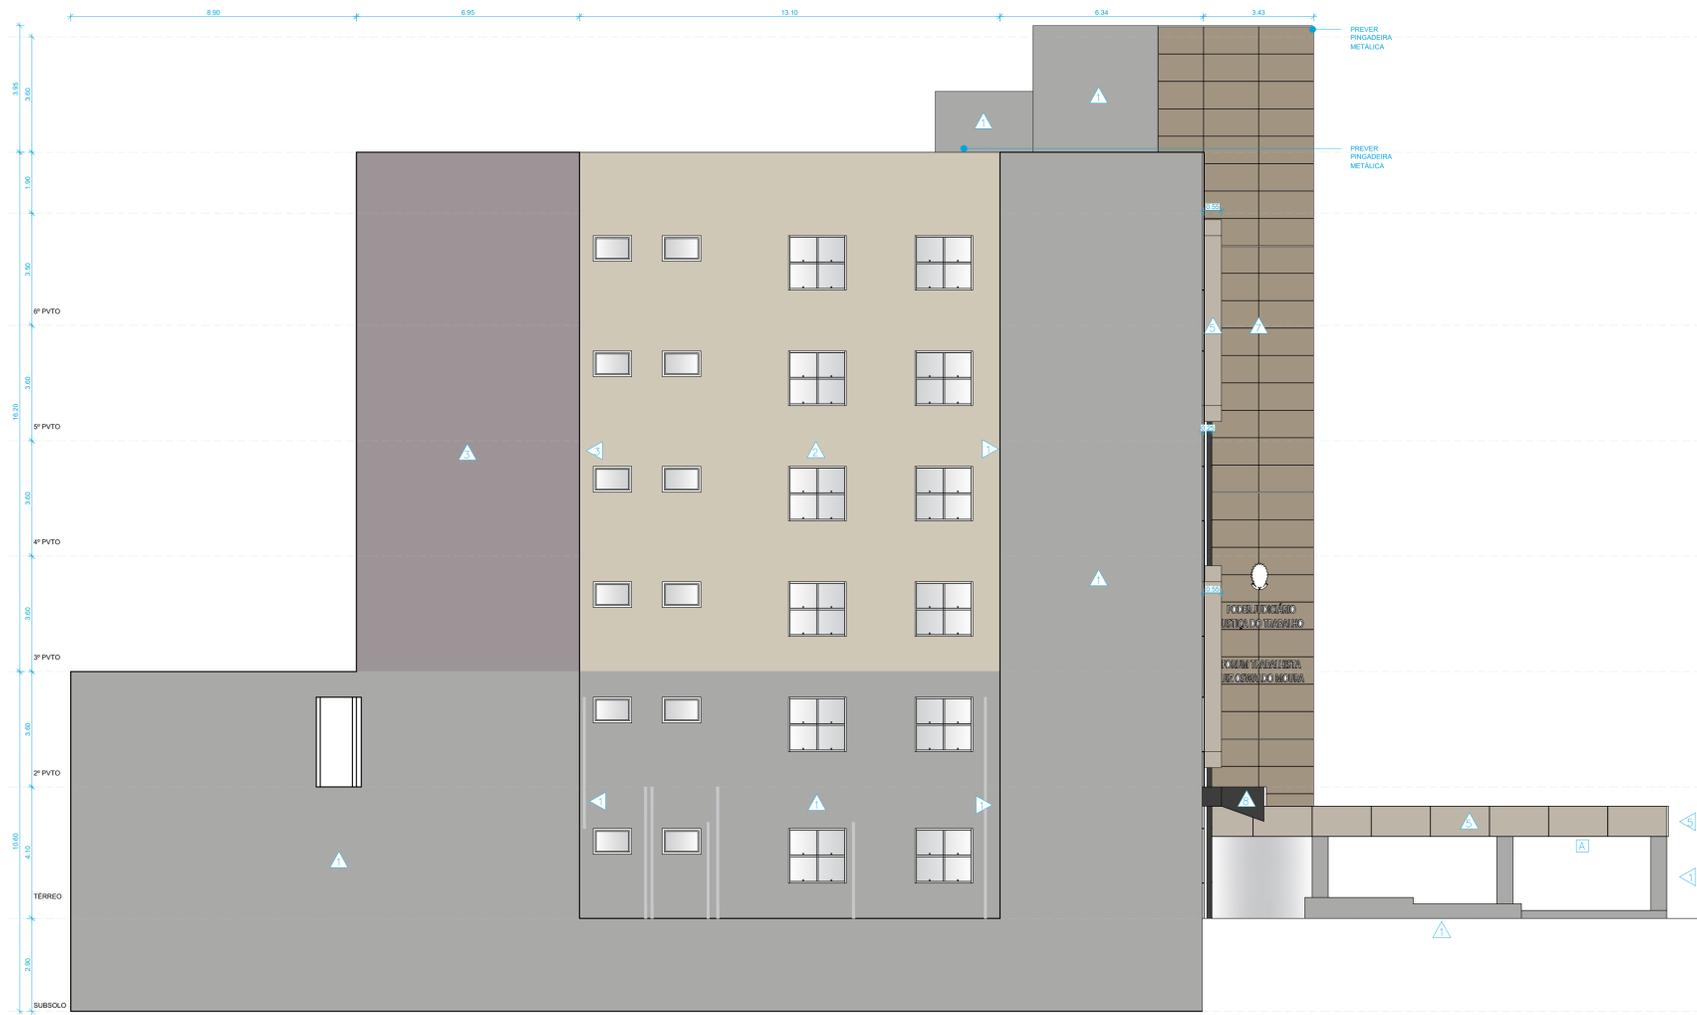

FACHADA ESQUERDA - PROPOSTA  
ESCALA 1/100

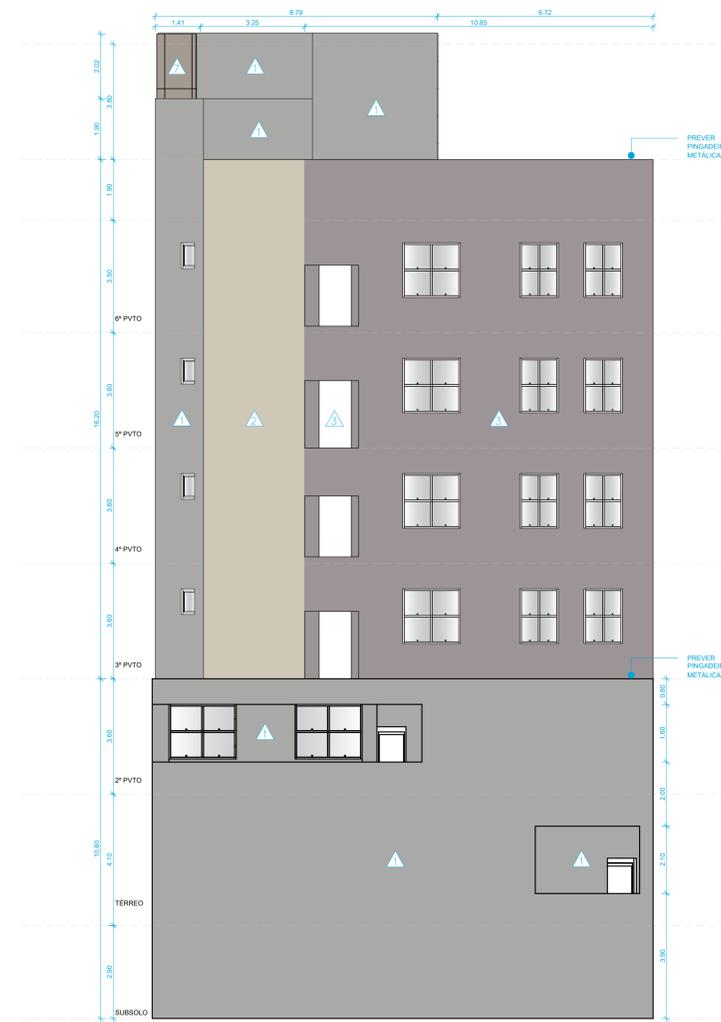

FACHADA FUNDO - PROPOSTA  
ESCALA 1/100

**ESPECIFICAÇÕES**

TETO

PARPEDE

PARPEDE

REVESTIMENTO GRANTO POLIDO 30X30 AMÊNDOA - PREVER RETRADA E TRATAMENTO

REVESTIMENTO CERÂMICO "MARRON" - PREVER RETRADA E TRATAMENTO

REVESTIMENTO CERÂMICO "VERDE" - PREVER RETRADA E TRATAMENTO

REVESTIMENTO "PRETO" - PREVER RETRADA E TRATAMENTO

PINTURA - PREVER LIXAMENTO, TRATAMENTO E REPINTURA

PROPOSTA DE REFORMA

PINTURA ACABAMENTO SEM ACETINADO ACRÍLICO FACHADA. COR: FANTASIA PRATEADA - N06 - SIVINI, OU SIMILAR

PINTURA ACABAMENTO SEM ACETINADO ACRÍLICO FACHADA. COR: SACOLA DE CIMA - C14 - SIVINI, OU SIMILAR

PINTURA ACABAMENTO SEM ACETINADO ACRÍLICO FACHADA. COR: SUETER - C46 - SIVINI, OU SIMILAR

ACM 4mm - PRO 134 SMOKE SILVER METALIC OU SIMILAR COM ESPAÇAMENTO GERAL DE 10MM E JUNTA SECA COM DOBRA

ACM 4mm - PRO 135 SILVER GOLD OU SIMILAR COM ESPAÇAMENTO GERAL DE 10MM E JUNTA SECA COM DOBRA

ACM 4mm - PRO 571 BONE WHITE OU SIMILAR COM ESPAÇAMENTO GERAL DE 10MM E JUNTA SECA COM DOBRA

ACM 4mm - PRO 538 BRONZE 1000 OU SIMILAR COM ESPAÇAMENTO GERAL DE 10MM E JUNTA SECA COM DOBRA

ACM 4mm - PRO 900 PRETO OU SIMILAR COM ESPAÇAMENTO GERAL DE 10MM E JUNTA SECA COM DOBRA

PRETO MICROTURCIDADO SEMIFOSCO - RAL 9011 OU SIMILAR - APLICAR EM GRADUADOR DE CORPO


DETALHES E ITENS DE FACHADA

Canais de PVC Ø50/75mm para tubulação de ar condicionado

Previsão de estrutura de alumínio para o ACM

Dobra OZ em ACM - divisa do edifício

Prever fita de LED 3000k com silicone IP68 e 120 led/m

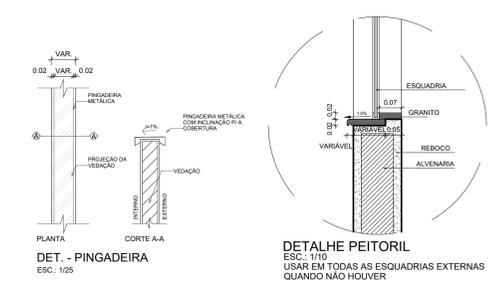

NOTA: VERIFICAR MEDIDAS NO LOCAL.

CARIMBOS :

TÍTULO:	<b>PROJETO EXECUTIVO</b>	FOLHA:	<b>06/07</b>
---------	--------------------------	--------	--------------

ASSUNTO: REVESTIMENTO DE FACHADA


CONTEÚDO: PROPOSTA - FACHADA ESQUERDA E FUNDO

SITUAÇÃO:	PROPRIETÁRIO:
	<b>Tribunal Regional do Trabalho da 14ª Região (RO/AC)</b> CNPJ: 03.326.815/0001-53
QUADRO DE ÁREAS:	LOCAL:
ESCALA: INDICADA	Rua Benjamin Constant, 1.121 Bairro: Centro Rio Branco/AC
DATA: 07/2024	DESENHO: VINÍCIUS BENNESBY
CAU: A184819-4	


ÁREA CONSTRuíDA 3.147,58m²	TOTAL DA OBRA 3.147,88m²	TX. OCUPAÇÃO:	TX. PERMEABILIDADE:
<p>GUILHERME BACCHI TRAV. VERA CRUZ S/N, MARAJO DO SOL, 48.967-1500 (011) 3233-8469, RIO BRANCO/AC @gbbacchi</p>		<p>PROPRIETÁRIO: Tribunal Regional do Trabalho da 14ª Região (RO/AC) CNPJ: 03.326.815/0001-53</p> <p>AUTORES DO PROJETO: <b>LUIS GUILHERME GUIMARÃES OLIVEIRA BACCHI</b> ARQUITETO E PROJETISTA - CAU - A038819</p> <p><b>VINÍCIUS BESERRA BENNESBY (CO-AUTOR)</b> ARQUITETO E PROJETISTA - CAU - A184819</p> <p>OBS: DECLARO QUE A APROVAÇÃO DO PROJETO NÃO IMPLICA NO RECONHECIMENTO POR PARTE DA PREFEITURA, DO DIREITO DE PROPRIEDADE DO TERRENO.</p>	



PROIBIDA A REPRODUÇÃO TOTAL OU PARCIAL SEM AUTORIZAÇÃO DO AUTOR. LUIS BRESCHI 18/93

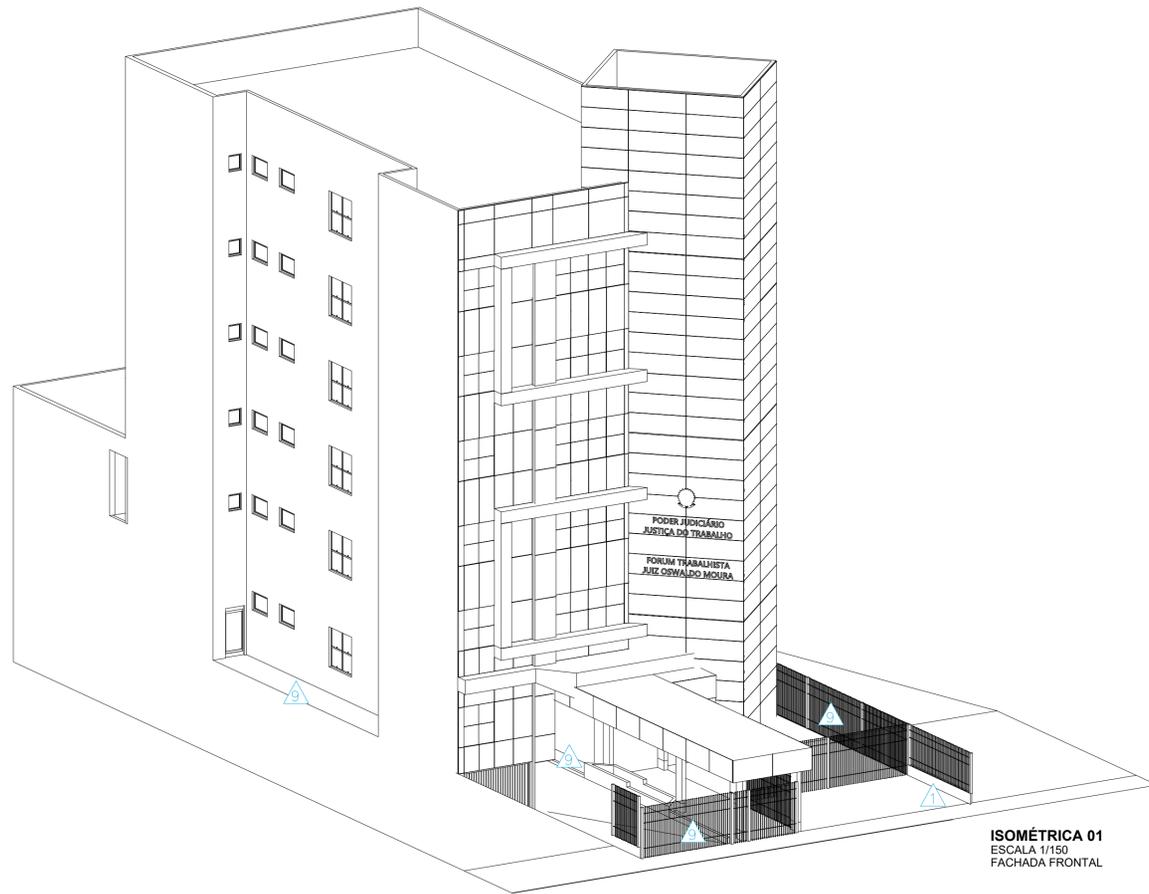

**ISOMÉTRICA 01**  
ESCALA 1/150  
FACHADA FRONTAL

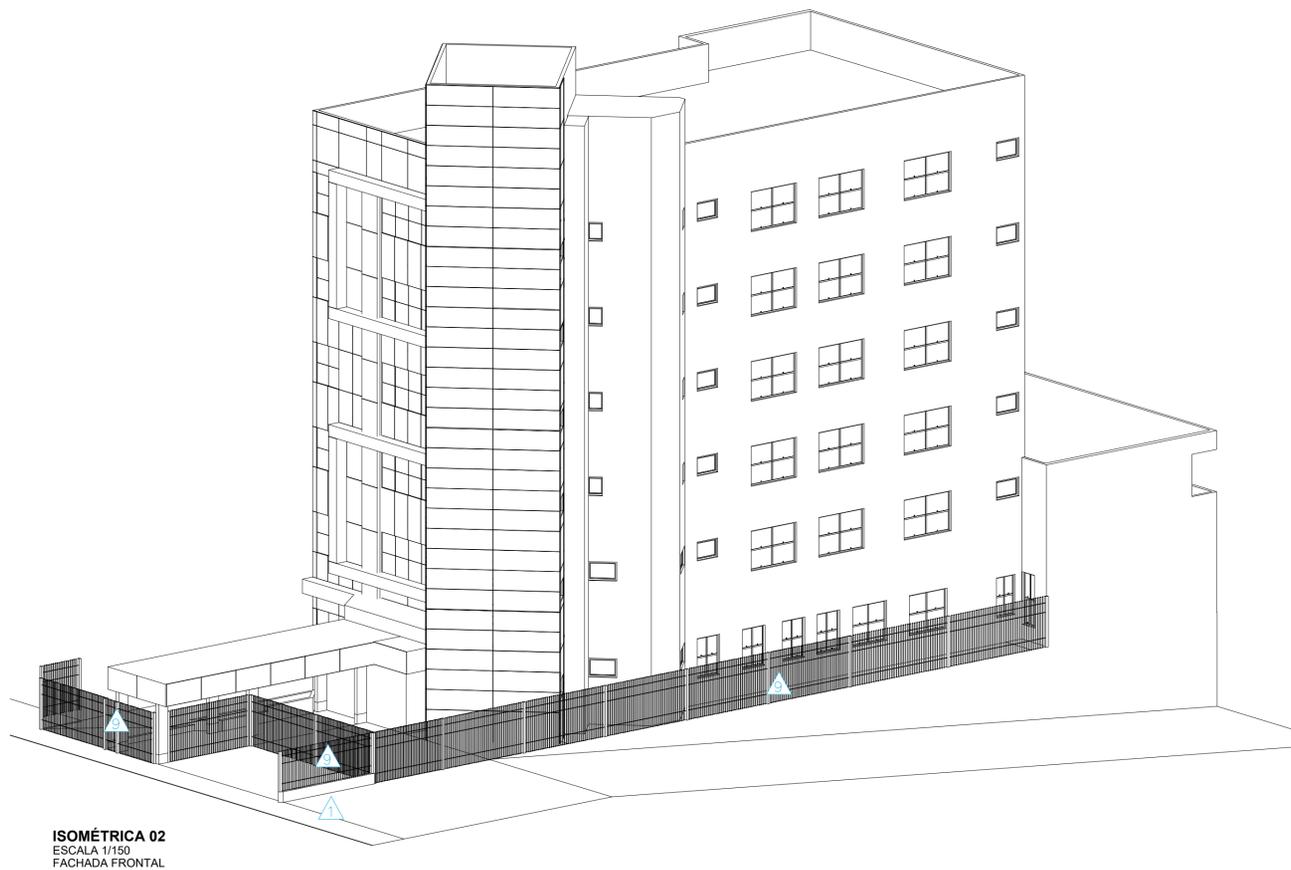

**ISOMÉTRICA 02**  
ESCALA 1/150  
FACHADA FRONTAL



**PERSPECTIVA NOTURNA**  
SEM ESCALA  
FACHADA FRONTAL



**PERSPECTIVA DIURNA**  
SEM ESCALA  
FACHADA FRONTAL




**PERSPECTIVA NOTURNA**  
SEM ESCALA  
FACHADA FRONTAL

**ESPECIFICAÇÕES**

TETO	EXISTENTE
A	MANTER FORRO EXISTENTE
PAREDE	EXISTENTE
△	REVESTIMENTO GRANITO POLIDO 30X30 AMÊNDOA - PREVER RETRADA E TRATAMENTO
△	REVESTIMENTO CERÂMICO "MARRON" - PREVER RETRADA E TRATAMENTO
△	REVESTIMENTO CERÂMICO "VERDE" - PREVER RETRADA E TRATAMENTO
△	REVESTIMENTO "PRETO" - PREVER RETRADA E TRATAMENTO
△	PINTURA - PREVER LIXAMENTO, TRATAMENTO E REPINTURA
PROPOSTA DE REFORMA	
△	PINTURA ACABAMENTO SEMI ACETINADO ACRÍLICO FACHADA. COR: FANTASIA PRATEADA - N506 - SUIVIL OU SIMILAR
△	PINTURA ACABAMENTO SEMI ACETINADO ACRÍLICO FACHADA. COR: SACOLA DE LONA - C144 - SUIVIL OU SIMILAR
△	PINTURA ACABAMENTO SEMI ACETINADO ACRÍLICO FACHADA. COR: SUETER - C408 - SUIVIL OU SIMILAR
△	ACM 4mm - PRO 134 SMOKE SILVER METALIC OU SIMILAR COM ESPAÇAMENTO GERAL DE 10MM E JUNTA SECA COM DOBRA
△	ACM 4mm - PRO 135 SILVER GOLD OU SIMILAR COM ESPAÇAMENTO GERAL DE 10MM E JUNTA SECA COM DOBRA
△	ACM 4mm - PRO 571 BONE WHITE OU SIMILAR COM ESPAÇAMENTO GERAL DE 10MM E JUNTA SECA COM DOBRA
△	ACM 4mm - PRO 3316 BRONZE 1002 OU SIMILAR COM ESPAÇAMENTO GERAL DE 10MM E JUNTA SECA COM DOBRA
△	ACM 4mm - PRO 9095 PRETO OU SIMILAR COM ESPAÇAMENTO GERAL DE 10MM E JUNTA SECA COM DOBRA
△	PRETO MICROTEXTURIZADO SEMIFOSCO - RAL 9011 OU SIMILAR - APLICAR EM GRANULOCURVA/CORPO

**DETALHES E ITENS DE FACHADA**

—	Canoteira de pro 85x75mm para tubulação de ar condicionado
—	Previdão de estrutura de alumínio para o ACM
—	Dobra 02 em ACM - divisão do edifício
—	Prever fita de LED 3000k com silicone IP68 e 120 leds/m

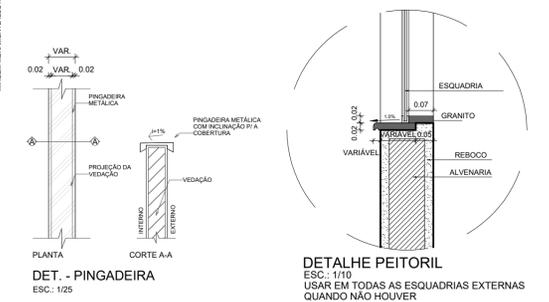

**DETALHE PEITORIL**  
ESC.: 1/10  
USAR EM TODAS AS ESQUADRIAS EXTERNAS QUANDO NÃO HOUVER

**NOTA: VERIFICAR MEDIDAS NO LOCAL.**

CARIMBOS:	
-----------	--


TÍTULO:	<b>PROJETO EXECUTIVO</b>	FOLHA:	<b>07/07</b>
---------	--------------------------	--------	--------------

ASSUNTO:	REVESTIMENTO DE FACHADA
CONTEÚDO:	PROPOSTA - ISOMÉTRICAS E PERSPECTIVAS

SITUAÇÃO:	PROPRIETÁRIO:
	Tribunal Regional do Trabalho da 14ª Região (RO/AC) CNPJ: 03.326.815/0001-53
QUADRO DE ÁREAS:	LOCAL:
ÁREA CONSTRUIDA: 3.147,58m² TÍTULOS DA OBRA: 3.147,58m²	Rua Benjamin Constant, 1.121 Bairro: Centro Rio Branco/AC
TX. OCUPAÇÃO:	DATA:
TX. PERMEABILIDADE:	07/2024
GUILHERME BACCHI ARQUITETO E URBANISTA CAU: A184819-4	DESENHO:
	VINÍCIUS BENNESBY
	CAU: A184819-4
	PROPRIETÁRIO:
	Tribunal Regional do Trabalho da 14ª Região (RO/AC) CNPJ: 03.326.815/0001-53
	AUTORES DO PROJETO:
	LUIS GUILHERME GUIMARÃES OLIVEIRA BACCHI ARQUITETO E URBANISTA CAU: A23504-9
	VINÍCIUS BESERNA BENNESBY (CO-AUTOR) ARQUITETO E URBANISTA CAU: A184819-4
	OBS.: DECLARO QUE A APROVAÇÃO DO PROJETO NÃO IMPLICA NO RECONHECIMENTO POR PARTE DA PREFEITURA, DO DIREITO DE PROPRIEDADE DO TERRENO.



COMUNICAÇÃO 03:  
(justiça do trabalho)  
LETRA CAIXA EM  
PVC COM PINTURA  
AUTOMOTIVA  
ESPESSURA: 3cm

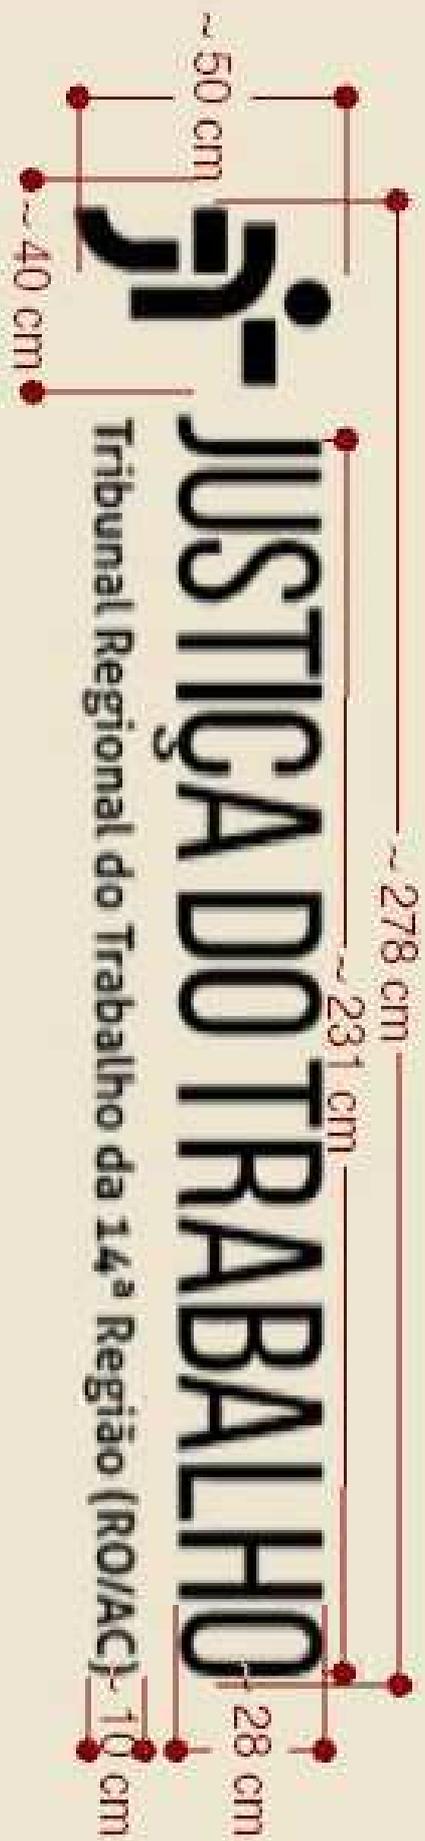

COMUNICAÇÃO 01:  
(TRT-14ª REGIÃO)  
LETRA CAIXA EM ACM  
COM PINTURA  
AUTOMOTIVA  
ESPESSURA: 9cm



COMUNICAÇÃO 02: (\*Brasão Brasil + Poder judiciário / justiça do trabalho/ fórum trabalhista / juiz Oswaldo Moura)

LETRA CAIXA EM ACM

\*BRASAO ADESIVADO

ESPESSURA: 6cm



~ 299 cm

**PODER JUDICIÁRIO** ~ 24 cm

**JUSTIÇA DO TRABALHO** ~ 24 cm

~ 375 cm

~ 347 cm

**FORUM TRABALHISTA** ~ 24 cm

**JUIZ OSWALDO MOURA** ~ 24 cm

~ 379 cm



**Anotação de Responsabilidade Técnica - ART**  
**Lei nº 6.496, de 7 de dezembro de 1977**

**CREA-AC**

**ART OBRA / SERVIÇO**  
**Nº AC20240101528**

**Conselho Regional de Engenharia e Agronomia do Acre**

INICIAL

**1. Responsável Técnico**

**ALEXANDRE VIEIRA SILVA**

Título profissional: **ENGENHEIRO CIVIL**

RNP: **2612521682**

Registro: **8350AC**

**2. Dados do Contrato**

Contratante: **TRIBUNAL REGIONAL DO TRABALHO DA 14ª REGIÃO**

CPF/CNPJ: **03.326.815/0001-53**

**RUA BENJAMIN CONSTANT**

Nº: **1121**

Complemento: **Unidade Acre**

Bairro: **CENTRO**

Cidade: **RIO BRANCO**

UF: **AC**

CEP: **69900160**

Contrato: **3733/2024**

Celebrado em: **17/06/2024**

Valor: **R\$ 5.500,00**

Tipo de contratante: **Pessoa Jurídica de Direito Público**

Ação Institucional: **Outros**

**3. Dados da Obra/Serviço**

**RUA BENJAMIN CONSTANT**

Nº: **1121**

Complemento: **Unidade Acre**

Bairro: **CENTRO**

Cidade: **RIO BRANCO**

UF: **AC**

CEP: **69900160**

Data de Início: **09/07/2024**

Previsão de término: **09/07/2024**

Coordenadas Geográficas: **0, 0**

Finalidade: **Outro**

Código: **Não Especificado**

Proprietário: **TRIBUNAL REGIONAL DO TRABALHO DA 14ª REGIÃO**

CPF/CNPJ: **03.326.815/0001-53**

**4. Atividade Técnica**

14 - Elaboração

Quantidade

Unidade

35 - Elaboração de orçamento > CONSTRUÇÃO CIVIL > EDIFICAÇÕES > DE EDIFICAÇÃO > #TOS\_1.1.1.1 - DE ALVENARIA

3.147,58

m2

Após a conclusão das atividades técnicas o profissional deve proceder a baixa desta ART

**5. Observações**

Responsável Técnico pela elaboração de Orçamento Sintético, Analítico, Cronograma Físico Financeiro, Memória de Cálculo dos Quantitativos, Caderno de Especificações, Curva ABC de Serviços, Curva ABC de Insumos referente a reforma das fachadas do Projeto Básico e Executivo de Arquitetura - REVESTIMENTO DE FACHADAS para o FÓRUM TRABALHISTA DE RIO BRANCO/AC - TRT da 14ª Região. Endereço: R. Benjamin Constant, 1.121, Central, Rio Branco/AC. Nº de pavimentos: 07 (sete), incluindo subsolo. Área construída: 3.147,58m². Idade da edificação: 30 (trinta) anos. Descrição geral: Edificação pública com estrutura em concreto armado; paredes em alvenaria de tijolos cerâmicos assentados com argamassa de cimento e areia; divisórias internas em painéis divilux naval; divisórias internas em vidro temperado estruturado em alumínio; pisos internos executados em material cerâmico e porcelanato, com contrapiso de concreto e regularização; piso externo em concreto revestido com pedra miracema e calçadas em concreto; cobertura em telhas de fibrocimento, estruturada em madeira; forro em placas modulares de gesso; esquadrias em alumínio anodizado e vidro (janelas e basculantes); revestimento de paredes internas de cozinhas e banheiros em material cerâmico; demais paredes internas e externas revestidas com reboco paulista, emassadas e pintadas com tinta acrílica; revestimento externo em reboco paulista, placas de granito e material cerâmico.

**6. Declarações**

- Cláusula Compromissória: Qualquer conflito ou litígio originado do presente contrato, bem como sua interpretação ou execução, será resolvido por arbitragem, de acordo com a Lei no. 9.307, de 23 de setembro de 1996, por meio do Centro de Mediação e Arbitragem - CMA vinculado ao Crea-AC, nos termos do respectivo regulamento de arbitragem que, expressamente, as partes declaram concordar.

- Declaro que o preenchimento da ART é ato personalíssimo, intransferível e de minha inteira responsabilidade (art. 5º, Res. nº 1.025/09, do Confea). Estou ciente que devo inserir no campo ?OBSERVAÇÕES? APENAS E TÃO SOMENTE AS ATIVIDADES (objeto contratual) ABRANGIDAS POR MINHAS ATRIBUIÇÕES PROFISSIONAIS, sob pena de poder configurar EXORBITÂNCIA DE ATRIBUIÇÕES e, conseqüentemente, AUTUAÇÃO e INSTAURAÇÃO DE PROCESSO ÉTICO-PROFISSIONAL.

**7. Entidade de Classe**

NENHUMA - SEM IDENTIFICAÇÃO DE CLASSE



Documento assinado digitalmente

ALEXANDRE VIEIRA SILVA

Data: 08/07/2024 15:18:34-0300

Verifique em <https://validar.iti.gov.br>

**8. Assinaturas**

Declaro serem verdadeiras as informações acima

**ALEXANDRE VIEIRA SILVA - CPF: 117.332.478-07**

Local

data

**TRIBUNAL REGIONAL DO TRABALHO DA 14ª REGIÃO - CNPJ: 03.326.815/0001-53**

**9. Informações**

\* A ART é válida somente quando quitada, mediante apresentação do comprovante do pagamento ou conferência no site do Crea.

A autenticidade desta ART pode ser verificada em: <https://crea-ac.sitac.com.br/publico/>, com a chave: zcA4a

Impresso em: 08/07/2024 às 15:13:59 por: , ip: 201.56.114.82

<https://crea-ac.sitac.com.br/bouvidoria@creaac.org.br>

Tel: (68)3214-7550

Fax: (68) 3226-7294



**CREA-AC**  
 Conselho Regional de Engenharia e Agronomia do Acre





Anotação de Responsabilidade Técnica - ART  
Lei nº 6.496, de 7 de dezembro de 1977

**CREA-AC**

**ART OBRA / SERVIÇO**  
**Nº AC20240101528**

**Conselho Regional de Engenharia e Agronomia do Acre**

INICIAL

\* O comprovante de pagamento deverá ser apensado para comprovação de quitação

**10. Valor**

Valor da ART: **R\$ 99,64** Registrada em: **08/07/2024** Valor pago: **R\$ 99,65** Nosso Número: **8208304896**

A autenticidade desta ART pode ser verificada em: <https://crea-ac.sitac.com.br/publico/>, com a chave: zcA4a  
Impresso em: 08/07/2024 às 15:13:59 por: , ip: 201.56.114.82





Registro de Responsabilidade Técnica - RRT

## 1. RESPONSÁVEL TÉCNICO

Nome Civil/Social: LUIS GUILHERME GUIMARAES OLIVEIRA BACCHI  
Título Profissional: Arquiteto(a) e Urbanista

CPF: 554.XXX.XXX-20  
Nº do Registro: 000A253049

### 1.1 Empresa Contratada

Razão Social: L. G. G. O. BACCHI ARQUITETURA E CONSTRUÇÃO EIRELI-ME  
Período de Responsabilidade Técnica: 01/02/2017 - sem data fim

CNPJ: 26.XXX.XXX/0001-04  
Nº Registro: PJ350427

## 2. DETALHES DO RRT

Nº do RRT: SI14484338I00CT001  
Data de Cadastro: 08/07/2024  
Data de Registro: 08/07/2024

Modalidade: RRT SIMPLES  
Forma de Registro: INICIAL  
Forma de Participação: EQUIPE

### 2.1 Valor do RRT

Valor do RRT: R\$119,61

Boleto nº 20570689

Pago em: 08/07/2024

### 2.2 Equipe Técnica

Nome Civil/Social	CPF	RRT Vinculado	Tipo de Vínculo
LUIS GUILHERME GUIMARAES OLIVEIRA BACCHI	554.XXX.XXX-20	14484338	Principal
VINICIUS BESERRA BENNESBY	823.XXX.XXX-34	Não Registrado	Indicado

## 3. DADOS DO SERVIÇO/CONTRATANTE

### 3.1 Serviço 001

Contratante: TRIBUNAL REGIONAL DO TRABALHO DA 14ª REGIÃO (RO/AC)  
Tipo: Pessoa Jurídica de Direito Público  
Valor do Serviço/Honorários: R\$36.800,00

CPF/CNPJ: 03.XXX.XXX/0001-53  
Data de Início: 06/06/2024  
Data de Previsão de Término: 09/07/2024

#### 3.1.1 Endereço da Obra/Serviço

País: Brasil  
Tipo Logradouro: RUA  
Logradouro: BENJAMIM CONSTANT  
Bairro: CENTRO

CEP: 69900160  
Nº: 1120  
Complemento:  
Cidade/UF: RIO BRANCO/AC

#### 3.1.2 Atividade(s) Técnica(s)

Grupo: PROJETO	Quantidade: 3.147,58
Atividade: 1.1.2 - Projeto arquitetônico	Unidade: metro quadrado
Grupo: PROJETO	Quantidade: 3.147,58
Atividade: 1.1.3 - Projeto arquitetônico de reforma	Unidade: metro quadrado
Grupo: PROJETO	Quantidade: 1,00
Atividade: 1.7.1 - Memorial descritivo	Unidade: unidade
Grupo: PROJETO	Quantidade: 1,00



Registro de Responsabilidade Técnica - RRT

Atividade: 1.7.2 - Caderno de especificações ou de encargos	Unidade: unidade
Grupo: PROJETO	Quantidade: 1,00
Atividade: 1.7.3 - Orçamento	Unidade: unidade
Grupo: PROJETO	Quantidade: 1,00
Atividade: 1.10.4 - Cronograma	Unidade: unidade

### 3.1.3 Tipologia

Tipologia: Público

### 3.1.4 Descrição da Obra/Serviço

Elaboração de Projetos Básico, Executivo de Arquitetura e Revestimento de Fachadas, inclusive planilhas orçamentárias, cronograma físico financeiro, memorial descritivo, caderno de especificações e encargos para o Fórum Trabalhista de Rio Branco/AC.

Nº de pavimentos: 07 (sete), incluindo subsolo.

Área construída: 3.147,58m<sup>2</sup>

### 3.1.5 Declaração de Acessibilidade

Declaro a não exigibilidade de atendimento às regras de acessibilidade previstas em legislação e em normas técnicas pertinentes para as edificações abertas ao público, de uso público ou privativas de uso coletivo, conforme § 1º do art. 56 da Lei nº 13.146, de 06 de julho de 2015.

## 4. RRT VINCULADO POR FORMA DE REGISTRO

Nº do RRT	Contratante	Forma de Registro	Data de Registro
<b>SI14484338I00CT001</b>	<b>TRIBUNAL REGIONAL DO TRABALHO DA 14ª REGIÃO (RO/AC)</b>	<b>INICIAL</b>	<b>08/07/2024</b>

## 5. DECLARAÇÃO DE VERACIDADE

Declaro para os devidos fins de direitos e obrigações, sob as penas previstas na legislação vigente, que as informações cadastradas neste RRT são verdadeiras e de minha responsabilidade técnica e civil.

## 6. ASSINATURA ELETRÔNICA

Documento assinado eletronicamente por meio do SICCAU do arquiteto(a) e urbanista LUIS GUILHERME GUIMARAES OLIVEIRA BACCHI, registro CAU nº 000A253049, na data e hora: 08/07/2024 12:50:16, com o uso de login e de senha. O **CPF/CNPJ** está oculto visando proteger os direitos fundamentais de liberdade, privacidade e o livre desenvolvimento da personalidade da pessoa natural (**LGPD**).



TRT-14ª  
REGIÃO

**Obra**  
REFORMA DAS FACHADAS DO EDIFÍCIO DA JUSTIÇA DO TRABALHO,  
TRIBUNAL REGIONAL DO TRABALHO DA 14ª REGIÃO, FÓRUM  
TRABALHISTA JUIZ OSWALDO MOURA, RIO BRANCO - ACRE.

**Bancos**  
SINAPI - 04/2024 - Acre  
SEDOP - 05/2024 - Pará  
CPOS/CDHU - 03/2024 - São  
Paulo  
SBC - 04/2024 - Acre

**Encargos Sociais**  
Desonerado:  
Horista: 85,72%  
Mensalista: 46,83%

**PLANILHA ORÇAMENTÁRIA**

Item	Código	Banco	Descrição	Und	Quant.	Valor Unit	Valor Unit com BDI	Total	
								Total	Total com BDI
<b>1</b>			<b>ADMINISTRAÇÃO DA OBRA</b>					<b>92.244,17</b>	<b>115.305,21</b>
<b>1.1</b>			<b>EQUIPE DE OBRA</b>					<b>91.861,07</b>	<b>114.826,34</b>
1.1.1	90778	SINAPI	ENGENHEIRO CIVIL DE OBRA PLENO COM ENCARGOS COMPLEMENTARES	H	168,00	110,28	137,85	18.527,04	23.158,80
1.1.2	94295	SINAPI	MESTRE DE OBRAS COM ENCARGOS COMPLEMENTARES	MES	7,00	6.546,58	8.183,23	45.826,06	57.282,58
1.1.3	100321	SINAPI	TÉCNICO EM SEGURANÇA DO TRABALHO COM ENCARGOS COMPLEMENTARES	MES	7,00	3.929,71	4.912,14	27.507,97	34.384,96
<b>1.2</b>			<b>DOCUMENTAÇÃO DA OBRA</b>					<b>383,10</b>	<b>478,88</b>
1.2.1	COMP1352	Próprio	ALVARÁ DE CONSTRUÇÃO COMERCIAL ACIMA DE 500m² - PREFEITURA	UN	1,00	84,66	105,83	84,66	105,83
1.2.2	016580	SBC	A R T TABELA A DO CREA ACIMA DE 15000,01	UN	1,00	298,44	373,05	298,44	373,05
<b>2</b>			<b>INSTALAÇÕES PROVISÓRIAS</b>					<b>168.072,14</b>	<b>210.090,18</b>
<b>2.1</b>			<b>CANTEIRO DE OBRA</b>					<b>3.377,44</b>	<b>4.221,80</b>
2.1.1	98459	SINAPI	TAPUME COM TELHA METÁLICA. AF_05/2018	m²	44,00	76,76	95,95	3.377,44	4.221,80
<b>2.2</b>			<b>ALUGUEL DE EQUIPAMENTOS</b>					<b>86.034,45</b>	<b>107.543,06</b>
2.2.1	COMP1335	Próprio	ALUGUEL MENSAL ANDAIME FACHADEIRO - REF: SBC (013275)	m²	3.333,35	7,27	9,09	24.233,45	30.291,82
2.2.2	00000094	Próprio	LOCAÇÃO MENSAL DE ANDAIME SUSPENSO TIPO LEVE (BALANCINHO) DE 3,00 METROS, INCLUSIVE MONTAGEM	mês	7,00	2.290,76	2.863,45	16.035,32	20.044,15
2.2.3	00000095	Próprio	LOCAÇÃO MENSAL DE ANDAIME SUSPENSO TIPO LEVE (BALANCINHO) DE 6,00 METROS, INCLUSIVE MONTAGEM	mês	7,00	4.209,37	5.261,71	29.465,59	36.831,99
2.2.4	COMP1334	Próprio	MONTAGEM E DESMONTAGEM DE ANDAIME FACHADEIRO - REF. SUDECAP (01.29.03)	m²	3.333,35	4,89	6,11	16.300,08	20.375,10
<b>2.3</b>			<b>SEGURANÇA E PROTEÇÃO</b>					<b>78.660,26</b>	<b>98.325,32</b>
2.3.1	COMP745	Próprio	ESTRUTURA DE APOIO PARA ANDAIME EM FACHADA - REF. SBC (012082) - PARA NIVELAMENTO DOS ANDAIMES	m²	61,11	93,06	116,33	5.686,90	7.108,62
2.3.2	COMP740	Próprio	INSTALAÇÃO E DESINSTALAÇÃO DE ANCORAGEM EM ANDAIME METÁLICO FIXADA EM PAREDES	UN	134,00	82,62	103,28	11.071,08	13.838,85
2.3.3	COMP742	Próprio	INSTALAÇÃO E DESINSTALAÇÃO DE LINHA DE VIDA HORIZONTAL/ VERTICAL EM ANDAIME METÁLICO	M	222,22	16,98	21,23	3.773,30	4.716,62
2.3.4	COMP738	Próprio	FECHAMENTO DE ESQUADRIAS COM COMPENSADO DE MADEIRA. AF_05/2018 - REF. SINAPI (98458)	m²	261,81	31,05	38,81	8.129,20	10.161,50
2.3.5	97062	SINAPI	COLOCAÇÃO DE TELA EM ANDAIME FACHADEIRO. AF_11/2017	m²	3.333,35	5,68	7,10	18.933,43	23.666,79
2.3.6	72817	SINAPI	BANDEJA SALVA-VIDAS/COLETA DE ENTULHOS, COM TABUA	M	111,11	279,60	349,50	31.066,36	38.832,95

<b>3</b>			<b>SERVIÇOS NAS FACHADAS DO EDIFÍCIO TRT</b>						<b>1.062.482,64</b>	<b>1.328.103,30</b>
<b>3.1</b>			<b>FACHADA FRONTAL</b>						<b>852.473,25</b>	<b>1.065.591,56</b>
<b>3.1.1</b>			<b>DEMOLIÇÕES E RETIRADAS</b>						<b>12.397,15</b>	<b>15.496,44</b>
<b>3.1.1.1</b>	97645	SINAPI	REMOÇÃO DE JANELAS, DE FORMA MANUAL, SEM REAPROVEITAMENTO. AF_09/2023	m²	43,69	22,65	28,31		989,58	1.236,97
<b>3.1.1.2</b>	97634	SINAPI	DEMOLIÇÃO DE REVESTIMENTO CERÂMICO, DE FORMA MECANIZADA COM MARTELETE, SEM REAPROVEITAMENTO. AF_12/2017	m²	567,36	6,47	8,09		3.670,82	4.588,52
<b>3.1.1.3</b>	104791	SINAPI	DEMOLIÇÃO DE ARGAMASSAS, DE FORMA DE FORMA MECANIZADA COM MARTELETE, SEM REAPROVEITAMENTO. AF_09/2023	m²	567,36	5,80	7,25		3.290,69	4.113,36
<b>3.1.1.4</b>	022059	SBC	RETIRADA PEITORIS INTERNOS OU EXTERNOS	M	25,70	68,75	85,94		1.766,88	2.208,59
<b>3.1.1.5</b>	00000991	Próprio	TRANSPORTE VERTICAL DE ENTULHO - ALTURA DE 25m	m³	6,81	68,23	85,29		464,65	580,81
<b>3.1.1.6</b>	COMP1321	Próprio	REMOÇÃO DE ENTULHO COM CAÇAMBA METÁLICA, INCLUSIVE CARGA MANUAL E DESCARGA EM BOTA-FORA - REF. SIURB (010107)	m³	22,69	97,60	122,00		2.214,54	2.768,18
<b>3.1.2</b>			<b>REVESTIMENTOS DE PAREDES</b>						<b>659.011,33</b>	<b>823.764,17</b>
<b>3.1.2.1</b>	87905	SINAPI	CHAPISCO APLICADO EM ALVENARIA (COM PRESENÇA DE VÃOS) E ESTRUTURAS DE CONCRETO DE FACHADA, COM COLHER DE PEDREIRO. ARGAMASSA TRAÇO 1:3 COM PREPARO EM BETONEIRA 400L. AF_10/2022	m²	567,36	8,12	10,15		4.606,96	5.758,70
<b>3.1.2.2</b>	87775	SINAPI	EMBOÇO OU MASSA ÚNICA EM ARGAMASSA TRAÇO 1:2:8, PREPARO MECÂNICO COM BETONEIRA 400 L, APLICADA MANUALMENTE EM PANOS DE FACHADA COM PRESENÇA DE VÃOS, ESPESSURA DE 25 MM. AF_08/2022	m²	567,36	58,22	72,78		33.031,70	41.289,62
<b>3.1.2.3</b>	COMP1257	Próprio	REVESTIMENTO EM PAINEL ALUM. COMP. (ACM) E=4MM - PINT. NUCLEO POLIETILENO_INCLUINDO ESTRUTURA DE SUPORTE/ENRIJECIMENTO (USO EXTERNO)	m²	567,36	1.095,20	1.369,00		621.372,67	776.715,84
<b>3.1.3</b>			<b>ESQUADRIAS DE ALUMÍNIO E VIDRO</b>						<b>77.249,30</b>	<b>96.561,62</b>
<b>3.1.3.1</b>	COMP1419	Próprio	PEITORIL EM GRANITO TIPO ANDORINHA/ QUARTZ/ CASTELO/ CORUMBA OU OUTROS EQUIVALENTES, LARGURA DE 25CM, ASSENTADO COM ARGAMASSA TRAÇO 1:3 (CIMENTO E AREIA MEDIA), PREPARO MANUAL DA ARGAMASSA - Ref. SINAPI (84089) - 09/2020	M	25,70	333,57	416,96		8.572,75	10.715,94
<b>3.1.3.2</b>	COMP1418	Próprio	PELE DE VIDRO FIXA/MOVEL, COM ESTRUTURA DE ALUMÍNIO ANODIZADO NA COR PRETA E VIDRO LAMINADO ESPESSURA:8MM - FORNECIMENTO E INSTALAÇÃO	m²	43,69	1.558,43	1.948,04		68.087,81	85.109,76
<b>3.1.3.3</b>	00000352	Próprio	VEDAÇÃO DE ESQUADRIAS METÁLICAS COM SILICONE (JANELAS)	M	88,80	6,63	8,29		588,74	735,93
<b>3.1.4</b>			<b>PINTURA FACHADA FRONTAL</b>						<b>18.764,24</b>	<b>23.455,30</b>
<b>3.1.4.1</b>			<b>PINTURA FACHADA - PROTEÇÃO DO REBOCO</b>						<b>3.324,73</b>	<b>4.155,91</b>
<b>3.1.4.1.1</b>	88413	SINAPI	APLICAÇÃO MANUAL DE FUNDO SELADOR ACRÍLICO EM SUPERFÍCIES EXTERNAS DE SACADA DE EDIFÍCIOS DE MÚLTIPLOS PAVIMENTOS. AF_06/2014	m²	567,36	5,86	7,33		3.324,73	4.155,91
<b>3.1.4.2</b>			<b>PINTURA - ACESSO AO ESTACIONAMENTO</b>						<b>15.439,51</b>	<b>19.299,38</b>
<b>3.1.4.2.1</b>	00000340	Próprio	LIXAMENTO DE PAREDES PARA REMOÇÃO DE PINTURA ANTIGA	m²	85,09	7,17	8,96		610,10	762,62
<b>3.1.4.2.2</b>	88413	SINAPI	APLICAÇÃO MANUAL DE FUNDO SELADOR ACRÍLICO EM SUPERFÍCIES EXTERNAS DE SACADA DE EDIFÍCIOS DE MÚLTIPLOS PAVIMENTOS. AF_06/2014	m²	85,09	5,86	7,33		498,63	623,28
<b>3.1.4.2.3</b>	95622	SINAPI	APLICAÇÃO MANUAL DE TINTA LÁTEX ACRÍLICA EM PANOS COM PRESENÇA DE VÃOS DE EDIFÍCIOS DE MÚLTIPLOS PAVIMENTOS, DUAS DEMÃOS.	m²	85,09	15,10	18,88		1.284,86	1.606,07



3.1.4.2.4	100717	SINAPI	LIXAMENTO MANUAL EM SUPERFÍCIES METÁLICAS EM OBRA. (PORTÃO GARAGEM)	m²	321,52	9,06	11,33	2.912,97	3.641,21
3.1.4.2.5	COMP023	Próprio	PINTURA ESMALTE BRILHANTE (2 DEMAOS) SOBRE SUPERFICIE METALICA, INCLUSIVE PROTECAO COM ZARCAO (1 DEMAO) - Ref. SINAPI (95468) - 12/2019 (PORTÃO GARAGEM)	m²	117,80	47,73	59,66	5.622,59	7.028,24
3.1.4.2.6	100722	SINAPI	PINTURA COM TINTA ALQUÍDICA DE FUNDO (TIPO ZARCÃO) APLICADA A ROLO OU PINCEL SOBRE SUPERFÍCIES METÁLICAS (EXCETO PERFIL) EXECUTADO EM OBRA (POR DEMÃO). AF_01/2020	m²	203,72	22,14	27,68	4.510,36	5.637,95
3.1.5			<b>PORTICO DE ENTRADA - COBERTURA DO ACESSO</b>					<b>39.764,55</b>	<b>49.705,68</b>
3.1.5.1	COMP1357	Próprio	RETIRADA DE PAINEL ALUMINIO COMPOSTO (ACM) - REF: SBC (121580)	m²	34,85	45,82	57,28	1.596,83	1.996,03
3.1.5.2	COMP1257	Próprio	REVESTIMENTO EM PAINEL ALUM. COMP. (ACM) E=4MM - PINT. NUCLEO POLIETILENO_INCLUINDO ESTRUTURA DE SUPORTE/ENRIJECIMENTO (USO EXTERNO)	m²	34,85	1.095,20	1.369,00	38.167,72	47.709,65
3.1.6			<b>SERVIÇOS COMPLEMENTARES</b>					<b>45.286,68</b>	<b>56.608,35</b>
3.1.6.1	99821	SINAPI	LIMPEZA DE JANELA DE VIDRO COM CAIXILHO EM AÇO/ALUMÍNIO/PVC. AF_04/2019 (INCLUSIVE PORTAS DE VIDROS)	m²	43,69	3,12	3,90	136,31	170,39
3.1.6.2	COMP390	Próprio	RUFO EM CHAPA DE AÇO GALVANIZADO NÚMERO 18, CORTE DE 100 CM, INCLUSO TRANSPORTE VERTICAL. AF_07/2019 - Ref. SINAPI (94231)	M	203,74	156,34	195,43	31.852,71	39.815,89
3.1.6.3	101979	SINAPI	CHAPIM (RUFO CAPA) EM AÇO GALVANIZADO, CORTE 33. AF_11/2020	M	168,87	48,02	60,03	8.109,14	10.136,42
3.1.6.4	COMP1467	Próprio	FITA DE LED SILICONADA, 120 LEDS POR METRO, POTÊNCIA 9,6 W/M - REF: SBC (060561)	M	39,00	106,24	132,80	4.143,36	5.179,20
3.1.6.5	COMP1468	Próprio	REFLETOR 100W LED LINEAR BLINDADO A PROVA D'AGUA - REF: SBC (060316)	UN	1,00	245,76	307,20	245,76	307,20
3.1.6.6	91835	SINAPI	ELETRODUTO FLEXÍVEL CORRUGADO REFORÇADO, PVC, DN 25 MM (3/4"), PARA CIRCUITOS TERMINAIS, INSTALADO EM FORRO - FORNECIMENTO E INSTALAÇÃO. AF_03/2023	M	20,00	20,22	25,28	404,40	505,50
3.1.6.7	91926	SINAPI	CABO DE COBRE FLEXÍVEL ISOLADO, 2,5 MM², ANTI-CHAMA 450/750 V, PARA CIRCUITOS TERMINAIS - FORNECIMENTO E INSTALAÇÃO. AF_12/2015	M	100,00	3,95	4,94	395,00	493,75
3.2			<b>FACHADA LATERAL DIREITA</b>					<b>89.705,13</b>	<b>112.131,41</b>
3.2.1			<b>DEMOLIÇÕES E RETIRADAS</b>					<b>11.606,38</b>	<b>14.507,98</b>
3.2.1.1	97634	SINAPI	DEMOLIÇÃO DE REVESTIMENTO CERÂMICO, DE FORMA MECANIZADA COM MARTELETE, SEM REAPROVEITAMENTO. AF_12/2017	m²	683,06	6,47	8,09	4.419,40	5.524,25
3.2.1.2	104791	SINAPI	DEMOLIÇÃO DE ARGAMASSAS, DE FORMA DE FORMA MECANIZADA COM MARTELETE, SEM REAPROVEITAMENTO. AF_09/2023	m²	683,06	5,80	7,25	3.961,75	4.952,19
3.2.1.3	COMP1321	Próprio	REMOÇÃO DE ENTULHO COM CAÇAMBA METÁLICA, INCLUSIVE CARGA MANUAL E DESCARGA EM BOTA-FORA COPIA DA SIURB (010107)	m³	27,32	97,60	122,00	2.666,43	3.333,04
3.2.1.4	00000991	Próprio	TRANSPORTE VERTICAL DE ENTULHO - ALTURA DE 25m	m³	8,19	68,23	85,29	558,80	698,50
3.2.2			<b>REVESTIMENTOS DE PAREDES</b>					<b>55.628,41</b>	<b>69.535,51</b>
3.2.2.1	87905	SINAPI	CHAPISCO APLICADO EM ALVENARIA (COM PRESENÇA DE VÃOS) E ESTRUTURAS DE CONCRETO DE FACHADA, COM COLHER DE PEDREIRO. ARGAMASSA TRAÇO 1:3 COM PREPARO EM BETONEIRA 400L. AF_10/2022	m²	683,06	8,12	10,15	5.546,45	6.933,06

3.2.2.2	87775	SINAPI	EMBOÇO OU MASSA ÚNICA EM ARGAMASSA TRAÇO 1:2:8, PREPARO MECÂNICO COM BETONEIRA 400 L, APLICADA MANUALMENTE EM PANOS DE FACHADA COM PRESENÇA DE VÃOS, ESPESSURA DE 25 MM. AF_08/2022	m²	683,06	58,22	72,78	39.767,75	49.709,69
3.2.2.3	COMP767	Próprio	APLICAÇÃO MANUAL DE TEXTURA/GRAFIATO EM PAREDE, COM ARGAMASSA ACIII E ADITIVO IMPERMEABILIZANTE, UMA DEMÃO. AF_09/2016 - REF. SINAPI (95305)	m²	683,06	15,10	18,88	10.314,21	12.892,76
3.2.3			<b>PINTURA</b>					<b>17.353,02</b>	<b>21.691,27</b>
3.2.3.1	88485	SINAPI	APLICAÇÃO DE FUNDO SELADOR ACRÍLICO EM PAREDES, UMA DEMÃO. AF_06/2014	m²	683,06	4,06	5,08	2.773,22	3.466,53
3.2.3.2	95622	SINAPI	APLICAÇÃO MANUAL DE TINTA LÁTEX ACRÍLICA EM PANOS COM PRESENÇA DE VÃOS DE EDIFÍCIOS DE MÚLTIPLOS PAVIMENTOS, DUAS DEMÃOS. AF_11/2016 (COR BRANCA)	m²	753,10	15,10	18,88	11.371,81	14.214,76
3.2.3.3	COMP1374	Próprio	LIXAMENTO MECANICO PARA LIMPEZA OU PREPARACAO DE SUPERFÍCIES METALICAS, UTILIZANDO LIXADEIRA ELETRICA - COPIA DA SCO (SC 35.15.0500) - (GRADIL)	m²	62,05	3,97	4,96	246,34	307,92
3.2.3.4	COMP023	Próprio	PINTURA ESMALTE BRILHANTE (2 DEMAOS) SOBRE SUPERFICIE METALICA, INCLUSIVE PROTECAO COM ZARCAO (1 DEMA0) - Ref. SINAPI (95468) - 12/2019 - (GRADIL)	m²	62,05	47,73	59,66	2.961,65	3.702,06
3.2.4			<b>SERVIÇOS COMPLEMENTARES</b>					<b>5.117,32</b>	<b>6.396,65</b>
3.2.4.1	COMP1420	Próprio	RETIRADA APARELHO AR CONDICIONADO - REF. SBC (022325)	UN	9,00	101,02	126,28	909,18	1.136,48
3.2.4.2	COMP1421	Próprio	RECOLOCACAO APARELHO AR CONDICIONADO DE PAREDE - REF. SBC (022339)	UN	9,00	247,01	308,76	2.223,09	2.778,86
3.2.4.3	00000352	Próprio	VEDAÇÃO DE ESQUADRIAS METÁLICAS COM SILICONE.	M	253,40	6,63	8,29	1.680,04	2.100,05
3.2.4.4	99821	SINAPI	LIMPEZA DE JANELA DE VIDRO COM CAIXILHO EM AÇO/ALUMÍNIO/PVC. AF_04/2019	m²	97,76	3,12	3,90	305,01	381,26
3.3			<b>FACHADA LATERAL ESQUERDA</b>					<b>89.516,16</b>	<b>111.895,21</b>
3.3.1			<b>DEMOLIÇÕES E RETIRADAS</b>					<b>10.295,52</b>	<b>12.869,40</b>
3.3.1.1	97634	SINAPI	DEMOLIÇÃO DE REVESTIMENTO CERÂMICO, DE FORMA MECANIZADA COM MARTELETE, SEM REAPROVEITAMENTO.	m²	605,92	6,47	8,09	3.920,30	4.900,38
3.3.1.2	104791	SINAPI	DEMOLIÇÃO DE ARGAMASSAS, DE FORMA DE FORMA MECANIZADA COM MARTELETE, SEM REAPROVEITAMENTO. AF_09/2023	m²	605,92	5,80	7,25	3.514,34	4.392,92
3.3.1.3	COMP1321	Próprio	REMOÇÃO DE ENTULHO COM CAÇAMBA METÁLICA, INCLUSIVE CARGA MANUAL E DESCARGA EM BOTA-FORA COPIA DA SIURB (010107)	m³	24,23	97,60	122,00	2.364,85	2.956,06
3.3.1.4	00000991	Próprio	TRANSPORTE VERTICAL DE ENTULHO - ALTURA DE 25m	m³	7,27	68,23	85,29	496,03	620,04
3.3.2			<b>REVESTIMENTOS DE PAREDES</b>					<b>49.346,12</b>	<b>61.682,66</b>
3.3.2.1	87905	SINAPI	CHAPISCO APLICADO EM ALVENARIA (COM PRESENÇA DE VÃOS) E ESTRUTURAS DE CONCRETO DE FACHADA, COM COLHER DE PEDREIRO. ARGAMASSA TRAÇO 1:3 COM PREPARO EM BETONEIRA 400L. AF_10/2022	m²	605,92	8,12	10,15	4.920,07	6.150,09
3.3.2.2	87775	SINAPI	EMBOÇO OU MASSA ÚNICA EM ARGAMASSA TRAÇO 1:2:8, PREPARO MECÂNICO COM BETONEIRA 400 L, APLICADA MANUALMENTE EM PANOS DE FACHADA COM PRESENÇA DE VÃOS, ESPESSURA DE 25 MM. AF_08/2022	m²	605,92	58,22	72,78	35.276,66	44.095,83

3.3.2.3	COMP767	Próprio	APLICAÇÃO MANUAL DE TEXTURA/GRAFIATO EM PAREDE, COM ARGAMASSA ACIII E ADITIVO IMPERMEABILIZANTE, UMA DEMÃO. AF_09/2016 - REF. SINAPI (95305)	m²	605,92	15,10	18,88	9.149,39	11.436,74
3.3.3			<b>PINTURA</b>					<b>18.277,53</b>	<b>22.846,91</b>
3.3.3.1	88485	SINAPI	APLICAÇÃO DE FUNDO SELADOR ACRÍLICO EM PAREDES, UMA DEMÃO. AF_06/2014	m²	805,48	4,06	5,08	3.270,25	4.087,81
3.3.3.2	95622	SINAPI	APLICAÇÃO MANUAL DE TINTA LÁTEX ACRÍLICA EM PANOS COM PRESENÇA DE VÃOS DE EDIFÍCIOS DE MÚLTIPLOS PAVIMENTOS, DUAS DEMÃOS. AF_11/2016	m²	805,48	15,10	18,88	12.162,75	15.203,44
3.3.3.3	COMP1374	Próprio	LIXAMENTO MECANICO PARA LIMPEZA OU PREPARACAO DE SUPERFÍCIES METALICAS, UTILIZANDO LIXADEIRA ELETRICA - COPIA DA SCO (SC 35.15.0500)	m²	55,02	3,97	4,96	218,43	273,04
3.3.3.4	COMP023	Próprio	PINTURA ESMALTE BRILHANTE (2 DEMAOS) SOBRE SUPERFICIE METALICA, INCLUSIVE PROTECAO COM ZARCAO (1 DEMAOS) - Ref. SINAPI (95468) - 12/2019	m²	55,02	47,73	59,66	2.626,10	3.282,63
3.3.4			<b>SERVIÇOS COMPLEMENTARES</b>					<b>11.596,99</b>	<b>14.496,24</b>
3.3.4.1	COMP1420	Próprio	RETIRADA APARELHO AR CONDICIONADO - REF. SBC (022325)	UN	15,00	101,02	126,28	1.515,30	1.894,13
3.3.4.2	COMP1421	Próprio	RECOLOCACAO APARELHO AR CONDICIONADO DE PAREDE - REF. SBC (022339)	UN	15,00	247,01	308,76	3.705,15	4.631,44
3.3.4.3	00000352	Próprio	VEDAÇÃO DE ESQUADRIAS METÁLICAS COM SILICONE.	M	230,40	6,63	8,29	1.527,55	1.909,44
3.3.4.4	99821	SINAPI	LIMPEZA DE JANELA DE VIDRO COM CAIXILHO EM AÇO/ALUMÍNIO/PVC. AF_04/2019	m²	91,80	3,12	3,90	286,42	358,02
3.3.4.5	COMP782	Próprio	RETIRADA E REINSTALAÇÃO DE GRADIL METÁLICO - REF. CPOS (04.09.100)	m²	41,92	31,33	39,16	1.313,35	1.641,69
3.3.4.6	COMP1424	Próprio	RECUPERAÇÃO DE ESTRUTURA DE TELA/GRADIL COM APLICAÇÃO DE SOLDA - REF SINAPI (74244/001)	m²	41,92	77,51	96,89	3.249,22	4.061,52
3.4			<b>FACHADA DO FUNDO</b>					<b>30.788,09</b>	<b>38.485,11</b>
3.4.1			<b>DEMOLIÇÕES E RETIRADAS</b>					<b>3.794,80</b>	<b>4.743,49</b>
3.4.1.1	97634	SINAPI	DEMOLIÇÃO DE REVESTIMENTO CERÂMICO, DE FORMA MECANIZADA COM MARTELETE, SEM REAPROVEITAMENTO. AF_12/2017 (PISOS+ RODAPÉS)	m²	224,16	6,47	8,09	1.450,32	1.812,89
3.4.1.2	104791	SINAPI	DEMOLIÇÃO DE ARGAMASSAS, DE FORMA DE FORMA MECANIZADA COM MARTELETE, SEM REAPROVEITAMENTO. AF_09/2023	m²	224,16	5,80	7,25	1.300,13	1.625,16
3.4.1.3	COMP1321	Próprio	REMOÇÃO DE ENTULHO COM CAÇAMBA METÁLICA, INCLUSIVE CARGA MANUAL E DESCARGA EM BOTA-FORA COPIA DA SIURB (010107)	m³	8,68	97,60	122,00	847,17	1.058,96
3.4.1.4	00000991	Próprio	TRANSPORTE VERTICAL DE ENTULHO - ALTURA DE 25m	m³	2,89	68,23	85,29	197,18	246,48
3.4.2			<b>REVESTIMENTOS DE PAREDES</b>					<b>18.255,59</b>	<b>22.819,49</b>
3.4.2.1	87905	SINAPI	CHAPISCO APLICADO EM ALVENARIA (COM PRESENÇA DE VÃOS) E ESTRUTURAS DE CONCRETO DE FACHADA, COM COLHER DE PEDREIRO. ARGAMASSA TRAÇO 1:3 COM PREPARO EM BETONEIRA 400L. AF_10/2022	m²	224,16	8,12	10,15	1.820,18	2.275,22
3.4.2.2	87775	SINAPI	EMBOÇO OU MASSA ÚNICA EM ARGAMASSA TRAÇO 1:2:8, PREPARO MECÂNICO COM BETONEIRA 400 L, APLICADA MANUALMENTE EM PANOS DE FACHADA COM PRESENÇA DE VÃOS, ESPESSURA DE 25 MM. AF_08/2022	m²	224,16	58,22	72,78	13.050,60	16.313,24

3.4.2.3	COMP767	Próprio	APLICAÇÃO MANUAL DE TEXTURA/GRAFIATO EM PAREDE, COM ARGAMASSA ACIII E ADITIVO IMPERMEABILIZANTE, UMA DEMÃO. AF_09/2016 - REF. SINAPI (95305)	m²	224,16	15,10	18,88	3.384,82	4.231,02
3.4.3			<b>PINTURA</b>					<b>6.552,15</b>	<b>8.190,18</b>
3.4.3.1	88485	SINAPI	APLICAÇÃO DE FUNDO SELADOR ACRÍLICO EM PAREDES, UMA DEMÃO. AF_06/2014	m²	341,97	4,06	5,08	1.388,40	1.735,50
3.4.3.2	95622	SINAPI	APLICAÇÃO MANUAL DE TINTA LÁTEX ACRÍLICA EM PANOS COM PRESENÇA DE VÃOS DE EDIFÍCIOS DE MÚLTIPLOS PAVIMENTOS, DUAS DEMÃOS. AF_11/2016	m²	341,97	15,10	18,88	5.163,75	6.454,68
3.4.4			<b>SERVIÇOS COMPLEMENTARES</b>					<b>2.185,56</b>	<b>2.731,95</b>
3.4.4.1	00000352	Próprio	VEDAÇÃO DE ESQUADRIAS METÁLICAS COM SILICONE.	M	224,16	6,63	8,29	1.486,18	1.857,73
3.4.4.2	99821	SINAPI	LIMPEZA DE JANELA DE VIDRO COM CAIXILHO EM AÇO/ALUMÍNIO/PVC. AF_04/2019	m²	224,16	3,12	3,90	699,38	874,22
4			<b>COMUNICAÇÃO VISUAL DA FACHADA</b>					<b>15.180,00</b>	<b>18.975,00</b>
4.1	COMP1432	Próprio	LETREIROS: (TRT-14ª REGIÃO - LETRA CAIXA EM ACM COM PINTURA AUTOMOTIVA ESPESSURA: 9cm - 310x210cm) + (BRASÃO BRASIL E PODER JUDICIÁRIO / JUSTIÇA DO TRABALHO / FORUM TRABALHISTA / JUIZ OSWALDO MOURA - LETRA CAIXA EM ACM COM BRASÃO ADESIVADO ESPESSURA: 6cm) + (JUSTIÇA DO TRABALHO - LETRA CAIXA EM PVC COM PINTURA AUTOMOTIVA ESPESSURA: 3cm), CONFORME MEDIDAS DO PROJETO - FORNECIMENTO E INSTALAÇÃO	Conj	1,00	15.180,00	18.975,00	15.180,00	18.975,00
5			<b>LIMPEZA DA OBRA</b>					<b>4.391,04</b>	<b>5.488,81</b>
5.1	COMP015	Próprio	LIMPEZA FINAL DA OBRA - REF. SINAPI (9537)	m²	1.196,47	3,67	4,59	4.391,04	5.488,81

**1.342.370,00 R\$ 1.677.962,49**

Eng.º Luiz Gonzaga Mota(CREA-RO 489)

Porto Velho/RO, 23.07.2024

<b>Total sem BDI</b>	<b>R\$ 1.342.370,00</b>
<b>Total do BDI</b>	<b>R\$ 335.592,50</b>
<b>Total Geral</b>	<b>R\$ 1.677.962,49</b>

Obra  
REFORMA DAS FACHADAS DO EDIFÍCIO DA JUSTIÇA DO TRABALHO,  
TRIBUNAL REGIONAL DO TRABALHO DA 14ª REGIÃO, FORUM  
TRABALHISTA JUIZ OSWALDO MOURA, RIO BRANCO - ACRE.

Bancos  
SINAPI - 04/2024 - Acre  
SEDOP - 05/2024 - Pará  
CPOS/CDHU - 03/2024 -  
São Paulo  
SBC - 04/2024 - Acre

B.D.I.  
25,0%

Encargos Sociais  
Desonerado:  
Horista: 85,72%  
Mensalista: 46,83%

TRT DA 14ª REGIÃO

CRONOGRAMA FÍSICO-FINANCEIRO

Item	Descrição	Total Por Etapa	30 DIAS	60 DIAS	90 DIAS	120 DIAS	150 DIAS	180 DIAS	210 DIAS
1	ADMINISTRAÇÃO DA OBRA	100,00% 115.305,21	14,28% 16.472,17	14,28% 16.472,17	14,28% 16.472,17	14,28% 16.472,17	14,28% 16.472,17	14,30% 16.472,18	14,30% 16.472,18
2	INSTALAÇÕES PROVISÓRIAS	100,00% 210.090,18	32,80% 68.909,58	11,20% 23.530,10	11,20% 23.530,10	11,20% 23.530,10	11,20% 23.530,10	11,20% 23.530,10	11,20% 23.530,10
3	SERVIÇOS NAS FACHADAS DO EDIFÍCIO TRT	100,00% 1.328.103,30	8,77% 116.474,66	20,24% 268.808,11	21,12% 280.495,42	19,05% 253.003,68	13,88% 184.340,74	10,02% 133.075,95	6,92% 91.904,74
4	COMUNICAÇÃO VISUAL DA FACHADA	100,00% 18.975,00							100,00% 18.975,00
5	LIMPEZA DA OBRA	100,00% 5.488,81							100,00% 5.488,81
<b>Porcentagem</b>			<b>12,03%</b>	<b>18,40%</b>	<b>19,10%</b>	<b>17,46%</b>	<b>13,37%</b>	<b>10,31%</b>	<b>9,32%</b>
<b>Custo</b>			<b>201856,41</b>	<b>308810,38</b>	<b>320497,69</b>	<b>293005,95</b>	<b>224343,01</b>	<b>173078,23</b>	<b>156370,83</b>
<b>Porcentagem Acumulado</b>			<b>12,35%</b>	<b>30,43%</b>	<b>49,53%</b>	<b>67,00%</b>	<b>80,37%</b>	<b>90,68%</b>	<b>100,00%</b>
<b>Custo Acumulado</b>			<b>201856,41</b>	<b>510666,79</b>	<b>831164,48</b>	<b>1124170,43</b>	<b>1348513,44</b>	<b>1521591,67</b>	<b>1677962,49</b>

Eng.º Luiz Gonzaga Mota(CREA-RO 489)

Porto Velho/RO,  
23/07/2024

**Composições Analíticas com Preço Unitário**  
**REFORMA DAS FACHADAS DO EDIFÍCIO DA JUSTIÇA DO TRABALHO, TRIBUNAL**  
**REGIONAL DO TRABALHO DA 14ª REGIÃO, FORUM TRABALHISTA JUIZ OSWALDO**  
**MOURA, RIO BRANCO - ACRE.**

**Bancos**  
**SINAPI - 04/2024 -**  
**Acre**  
**CPOS/CDHU - 03/2024**  
**- São Paulo**  
**SBC - 04/2024 - Acre**

**B.D.I.**  
**25,0%**

**Encargos Sociais**  
**Desonerado:**  
**Horista: 85,72%**  
**Mensalista: 46,83%**

**Composições Analíticas com Preço Unitário**

**Composições Principais**

1.1.1	Código	Banco	Descrição	Tipo	Und	Quant.	Valor Unit	Total		
Composição	90778	SINAPI	ENGENHEIRO CIVIL DE OBRA PLENO COM ENCARGOS COMPLEMENTARES	SEDI - SERVIÇOS DIVERSOS	H	1,0000000	110,28	110,28		
Composição Auxiliar	95403	SINAPI	CURSO DE CAPACITAÇÃO PARA ENGENHEIRO CIVIL DE OBRA PLENO (ENCARGOS COMPLEMENTARES) - HORISTA	SEDI - SERVIÇOS DIVERSOS	H	1,0000000	1,81	1,81		
Insumo	00002707	SINAPI	ENGENHEIRO CIVIL DE OBRA PLENO	Mão de Obra	H	1,0000000	106,34	106,34		
Insumo	00037372	SINAPI	EXAMES - HORISTA (ENCARGOS COMPLEMENTARES) (COLETADO CAIXA)	Outros	H	1,0000000	1,34	1,34		
Insumo	00037373	SINAPI	SEGURO - HORISTA (ENCARGOS COMPLEMENTARES) (COLETADO CAIXA)	Taxas	H	1,0000000	0,04	0,04		
Insumo	00043462	SINAPI	FERRAMENTAS - FAMILIA ENGENHEIRO CIVIL - HORISTA (ENCARGOS COMPLEMENTARES - COLETADO CAIXA)	Equipamento	H	1,0000000	0,01	0,01		
Insumo	00043486	SINAPI	EPI - FAMILIA ENGENHEIRO CIVIL - HORISTA (ENCARGOS COMPLEMENTARES - COLETADO CAIXA)	Equipamento	H	1,0000000	0,74	0,74		
					MO sem LS =>	58,23	LS =>	49,92	MO com LS =>	108,15
					Valor do BDI =>	27,57			Valor com BDI =>	137,85

1.1.2	Código	Banco	Descrição	Tipo	Und	Quant.	Valor Unit	Total		
Composição	94295	SINAPI	MESTRE DE OBRAS COM ENCARGOS COMPLEMENTARES	SEDI - SERVIÇOS DIVERSOS	MES	1,0000000	6.546,58	6.546,58		
Composição Auxiliar	95423	SINAPI	CURSO DE CAPACITAÇÃO PARA MESTRE DE OBRAS (ENCARGOS COMPLEMENTARES) - MENSALISTA	SEDI - SERVIÇOS DIVERSOS	MES	1,0000000	108,17	108,17		
Insumo	00040819	SINAPI	MESTRE DE OBRAS (MENSALISTA)	Mão de Obra	MES	1,0000000	5.924,13	5.924,13		
Insumo	00040863	SINAPI	EXAMES - MENSALISTA (COLETADO CAIXA - ENCARGOS COMPLEMENTARES)	Material	MES	1,0000000	252,08	252,08		
Insumo	00040864	SINAPI	SEGURO - MENSALISTA (COLETADO CAIXA - ENCARGOS COMPLEMENTARES)	Material	MES	1,0000000	7,31	7,31		
Insumo	00043475	SINAPI	FERRAMENTAS - FAMILIA ENCARREGADO GERAL - MENSALISTA (ENCARGOS COMPLEMENTARES - COLETADO CAIXA)	Equipamento	MES	1,0000000	18,73	18,73		
Insumo	00043499	SINAPI	EPI - FAMILIA ENCARREGADO GERAL - MENSALISTA (ENCARGOS COMPLEMENTARES - COLETADO CAIXA)	Equipamento	MES	1,0000000	236,16	236,16		
					MO sem LS =>	3.248,06	LS =>	2.784,24	MO com LS =>	6.032,30
					Valor do BDI =>	1.636,65			Valor com BDI =>	8.183,23

1.1.3	Código	Banco	Descrição	Tipo	Und	Quant.	Valor Unit	Total
-------	--------	-------	-----------	------	-----	--------	------------	-------

Composição	100321	SINAPI	TÉCNICO EM SEGURANÇA DO TRABALHO COM ENCARGOS COMPLEMENTARES	SEDI - SERVIÇOS DIVERSOS	MES	1,0000000	3.929,71	3.929,71			
Composição Auxiliar	100315	SINAPI	CURSO DE CAPACITAÇÃO PARA TÉCNICO EM SEGURANÇA DO TRABALHO (ENCARGOS COMPLEMENTARES) - MENSALISTA	SEDI - SERVIÇOS DIVERSOS	MES	1,0000000	53,56	53,56			
Insumo	00040863	SINAPI	EXAMES - MENSALISTA (COLETADO CAIXA - ENCARGOS COMPLEMENTARES)	Material	MES	1,0000000	252,08	252,08			
Insumo	00040864	SINAPI	SEGURO - MENSALISTA (COLETADO CAIXA - ENCARGOS COMPLEMENTARES)	Material	MES	1,0000000	7,31	7,31			
Insumo	00040944	SINAPI	TECNICO EM SEGURANCA DO TRABALHO (MENSALISTA)	Mão de Obra	MES	1,0000000	3.457,83	3.457,83			
Insumo	00043470	SINAPI	FERRAMENTAS - FAMILIA ALMOXARIFE - MENSALISTA (ENCARGOS COMPLEMENTARES - COLETADO CAIXA)	Equipamento	MES	1,0000000	10,89	10,89			
Insumo	00043494	SINAPI	EPI - FAMILIA ALMOXARIFE - MENSALISTA (ENCARGOS COMPLEMENTARES - COLETADO CAIXA)	Equipamento	MES	1,0000000	148,04	148,04			
						MO sem LS =>	1.890,69	LS =>	1.620,70	MO com LS =>	3.511,39
						Valor do BDI =>	982,43			Valor com BDI =>	4.912,14

1.2.1	Código	Banco	Descrição	Tipo	Und	Quant.	Valor Unit	Total			
Composição	COMP1352	Próprio	ALVARÁ DE CONSTRUÇÃO COMERCIAL ACIMA DE 500m² - PREFEITURA	SEDI - SERVIÇOS DIVERSOS	UN	1,0000000	84,66	84,66			
Insumo	00000324	Próprio	ALVARÁ DE CONSTRUÇÃO COMERCIAL ACIMA DE 500m² - PREFEITURA	Taxas	un	1,0000000	84,66	84,66			
						MO sem LS =>	0,00	LS =>	0,00	MO com LS =>	0,00
						Valor do BDI =>	21,17			Valor com BDI =>	105,83

**Observação**

<https://oca.ac.gov.br/index.php?pagina=639>

1.2.2	Código	Banco	Descrição	Tipo	Und	Quant.	Valor Unit	Total			
Composição	016580	SBC	A R T TABELA A DO CREA ACIMA DE 15000,01	DESPESAS LEGAIS	UN	1,0000000	298,44	298,44			
Insumo	007474	SBC	A R T TABELA A DO CREA ACIMA DE R\$15.000,01	Material	UN	1,0000000	298,44	298,44			
						MO sem LS =>	0,00	LS =>	0,00	MO com LS =>	0,00
						Valor do BDI =>	74,61			Valor com BDI =>	373,05

2.1.1	Código	Banco	Descrição	Tipo	Und	Quant.	Valor Unit	Total
Composição	98459	SINAPI	TAPUME COM TELHA METÁLICA. AF_05/2018	CANT - CANTEIRO DE OBRAS	m²	1,0000000	76,76	76,76
Composição Auxiliar	88239	SINAPI	AJUDANTE DE CARPINTEIRO COM ENCARGOS COMPLEMENTARES	SEDI - SERVIÇOS DIVERSOS	H	0,4920000	20,71	10,19
Composição Auxiliar	88262	SINAPI	CARPINTEIRO DE FORMAS COM ENCARGOS COMPLEMENTARES	SEDI - SERVIÇOS DIVERSOS	H	0,7350000	24,75	18,19
Composição Auxiliar	91692	SINAPI	SERRA CIRCULAR DE BANCADA COM MOTOR ELÉTRICO POTÊNCIA DE 5HP, COM COIFA PARA DISCO 10" - CHP DIURNO. AF_08/2015	CHOR - CUSTOS HORÁRIOS DE MÁQUINAS E EQUIPAMENTOS	CHP	0,0066000	28,53	0,19

Composição Auxiliar	91693	SINAPI	SERRA CIRCULAR DE BANCADA COM MOTOR ELÉTRICO POTÊNCIA DE 5HP, COM COIFA PARA DISCO 10" - CHI DIURNO. AF_08/2015	CHOR - CUSTOS HORÁRIOS DE MÁQUINAS E EQUIPAMENTOS	CHI	0,0264000	26,85	0,71	
Composição Auxiliar	94974	SINAPI	CONCRETO MAGRO PARA LASTRO, TRAÇO 1:4,5:4,5 (CIMENTO/ AREIA MÉDIA/ BRITA 1) - PREPARO MANUAL. AF_07/2016	FUES - FUNDAÇÕES E ESTRUTURAS	m³	0,0061000	637,44	3,89	
Insumo	00004491	SINAPI	PECA DE MADEIRA NATIVA / REGIONAL 7,5 X 7,5CM (3X3) NAO APARELHADA (P/FORMA)	Material	M	1,2273000	6,03	7,40	
Insumo	00005061	SINAPI	PREGO DE ACO POLIDO COM CABECA 18 X 27 (2 1/2 X 10)	Material	KG	0,0680000	18,95	1,29	
Insumo	00006194	SINAPI	PECA DE MADEIRA 2A QUALIDADE 2,5 X 15CM (1X6") NAO APARELHADA	Material	M	2,0000000	4,30	8,60	
Insumo	00007243	SINAPI	TELHA TRAPEZOIDAL EM ACO ZINCADO, SEM PINTURA, ALTURA DE APROXIMADAMENTE 40 MM, ESPESSURA DE 0,50 MM E LARGURA UTIL DE 980 MM	Material	m²	0,5853000	44,93	26,30	
				MO sem LS =>	10,98	LS =>	9,41	MO com LS =>	20,39
				Valor do BDI =>	19,19			Valor com BDI =>	95,95

2.2.1	Código	Banco	Descrição	Tipo	Und	Quant.	Valor Unit	Total	
Composição	COMP1335	Próprio	ALUGUEL MENSAL ANDAIME FACHADEIRO - REF: SBC (013275)	13	m²	1,0000000	7,27	7,27	
Insumo	021251	SBC	ALUGUEL MENSAL ANDAIME FACHADEIRO	Material	m²	1,0000000	7,27	7,27	
				MO sem LS =>	0,00	LS =>	0,00	MO com LS =>	0,00
				Valor do BDI =>	1,82			Valor com BDI =>	9,09

2.2.2	Código	Banco	Descrição	Tipo	Und	Quant.	Valor Unit	Total	
Composição	00000094	Próprio	LOCAÇÃO MENSAL DE ANDAIME SUSPENSO TIPO LEVE (BALANCINHO) DE 3,00 METROS, INCLUSIVE MONTAGEM	CANT - CANTEIRO DE OBRAS	mês	1,0000000	2.290,76	2.290,76	
Composição Auxiliar	88278	SINAPI	MONTADOR DE ESTRUTURA METÁLICA COM ENCARGOS COMPLEMENTARES	SEDI - SERVIÇOS DIVERSOS	H	12,0000000	21,74	260,88	
Composição Auxiliar	88240	SINAPI	AJUDANTE DE ESTRUTURA METÁLICA COM ENCARGOS COMPLEMENTARES	SEDI - SERVIÇOS DIVERSOS	H	12,0000000	19,61	235,32	
Insumo	00041805	SINAPI	LOCACAO DE ANDAIME SUSPENSO OU BALANCIM MANUAL, CAPACIDADE DE CARGA TOTAL DE APROXIMADAMENTE 250 KG/M2, PLATAFORMA DE 1,50 M X 0,80 M (C X L), CABO DE 45 M	Equipamento	MES	2,0000000	897,28	1.794,56	
				MO sem LS =>	184,60	LS =>	158,24	MO com LS =>	342,84
				Valor do BDI =>	572,69			Valor com BDI =>	2.863,45

2.2.3	Código	Banco	Descrição	Tipo	Und	Quant.	Valor Unit	Total
Composição	00000095	Próprio	LOCAÇÃO MENSAL DE ANDAIME SUSPENSO TIPO LEVE (BALANCINHO) DE 6,00 METROS, INCLUSIVE MONTAGEM	CANT - CANTEIRO DE OBRAS	mês	1,0000000	4.209,37	4.209,37
Composição Auxiliar	88278	SINAPI	MONTADOR DE ESTRUTURA METÁLICA COM ENCARGOS COMPLEMENTARES	SEDI - SERVIÇOS DIVERSOS	H	15,0000000	21,74	326,10

Composição Auxiliar	88240	SINAPI	AJUDANTE DE ESTRUTURA METÁLICA COM ENCARGOS COMPLEMENTARES	SEDI - SERVIÇOS DIVERSOS	H	15,0000000	19,61	294,15	
Insumo	00041805	SINAPI	LOCACAO DE ANDAIME SUSPENSO OU BALANCIM MANUAL, CAPACIDADE DE CARGA TOTAL DE APROXIMADAMENTE 250 KG/M2, PLATAFORMA DE 1,50 M X 0,80 M (C X L), CABO DE 45 M	Equipamento	MES	4,0000000	897,28	3.589,12	
				MO sem LS =>	230,75	LS =>	197,80	MO com LS =>	428,55
				Valor do BDI =>	1.052,34			Valor com BDI =>	5.261,71

2.2.4	Código	Banco	Descrição	Tipo	Und	Quant.	Valor Unit	Total	
Composição	COMP1334	Próprio	MONTAGEM E DESMONSTAGEM DE ANDAIME FACHADEIRO - REF. SUDECAP (01.29.03)	1,29	m²	1,0000000	4,89	4,89	
Composição Auxiliar	88278	SINAPI	MONTADOR DE ESTRUTURA METÁLICA COM ENCARGOS COMPLEMENTARES	SEDI - SERVIÇOS DIVERSOS	H	0,0800000	21,74	1,74	
Composição Auxiliar	88316	SINAPI	SERVENTE COM ENCARGOS COMPLEMENTARES	SEDI - SERVIÇOS DIVERSOS	H	0,1600000	19,67	3,15	
				MO sem LS =>	1,71	LS =>	1,47	MO com LS =>	3,18
				Valor do BDI =>	1,22			Valor com BDI =>	6,11

2.3.1	Código	Banco	Descrição	Tipo	Und	Quant.	Valor Unit	Total
Composição	COMP745	Próprio	ESTRUTURA DE APOIO PARA ANDAIME EM FACHADA - REF. SBC (012082) - PARA NIVELAMENTO DOS ANDAIMES	12	m²	1,0000000	93,06	93,06
Composição Auxiliar	88262	SINAPI	CARPINTEIRO DE FORMAS COM ENCARGOS COMPLEMENTARES	SEDI - SERVIÇOS DIVERSOS	H	0,5000000	24,75	12,38
Composição Auxiliar	88316	SINAPI	SERVENTE COM ENCARGOS COMPLEMENTARES	SEDI - SERVIÇOS DIVERSOS	H	0,5000000	19,67	9,84
Insumo	001350	SBC	PONTALETE 7,5x7,5cm (3x3") PERNA/BARROTE/ESTRONCA	Material	M	6,8600000	8,25	56,60

Insumo	001450	SBC	PREGO FERRO GALVANIZADO 16x24 (285 un/kg)	Material	KG	0,4200000	33,90	14,24	
				MO sem LS =>	7,95	LS =>	6,82	MO com LS =>	14,77
				Valor do BDI =>	23,27			Valor com BDI =>	116,33

2.3.2	Código	Banco	Descrição	Tipo	Und	Quant.	Valor Unit	Total	
Composição	COMP740	Próprio	INSTALAÇÃO E DESINSTALAÇÃO DE ANCORAGEM EM ANDAIME METÁLICO FIXADA EM PAREDES	340	UN	1,0000000	82,62	82,62	
Composição Auxiliar	88316	SINAPI	SERVENTE COM ENCARGOS COMPLEMENTARES	SEDI - SERVIÇOS DIVERSOS	H	0,5000000	19,67	9,84	
Composição Auxiliar	88309	SINAPI	PEDREIRO COM ENCARGOS COMPLEMENTARES	SEDI - SERVIÇOS DIVERSOS	H	0,5000000	25,08	12,54	
Insumo	00011963	SINAPI	PARAFUSO DE AÇO TIPO CHUMBADOR PARABOLT, DIAMETRO 1/2", COMPRIMENTO 75 MM	Material	UN	2,0000000	10,01	20,02	
Insumo	00000034	SINAPI	ACO CA-50, 10,0 MM, VERGALHAO	Material	KG	0,8021000	10,47	8,40	
Insumo	00001318	SINAPI	CHAPA DE AÇO FINA A QUENTE BITOLA MSG 14, E = 2,00 MM (16,0 KG/M2)	Material	KG	0,7500000	11,01	8,26	
Insumo	00039139	SINAPI	ABRACADEIRA EM AÇO PARA AMARRACAO DE ELETRODUTOS, TIPO U SIMPLES, COM 1"	Material	UN	2,0000000	1,53	3,06	
Insumo	IN00267	Próprio	ABRACADEIRA TIPO "U" REFORÇADA - 48 FITA 20 AÇO CARBONO ZINCADO BRANCO	Material	UN	1,0000000	20,50	20,50	
				MO sem LS =>	8,00	LS =>	6,86	MO com LS =>	14,86
				Valor do BDI =>	20,66			Valor com BDI =>	103,28

2.3.3	Código	Banco	Descrição	Tipo	Und	Quant.	Valor Unit	Total		
Composição	COMP742	Próprio	INSTALAÇÃO E DESINSTALAÇÃO DE LINHA DE VIDA HORIZONTAL/ VERTICAL EM ANDAIME METÁLICO	CANT - CANTEIRO DE OBRAS	M	1,0000000	16,98	16,98		
Composição Auxiliar	88309	SINAPI	PEDREIRO COM ENCARGOS COMPLEMENTARES	SEDI - SERVIÇOS DIVERSOS	H	0,2000000	25,08	5,02		
Composição Auxiliar	88316	SINAPI	SERVENTE COM ENCARGOS COMPLEMENTARES	SEDI - SERVIÇOS DIVERSOS	H	0,2000000	19,67	3,93		
Insumo	00038200	SINAPI	CORDA DE POLIAMIDA 12 MM TIPO BOMBEIRO, PARA TRABALHO EM ALTURA	Material	100M	0,0100000	618,90	6,19		
Insumo	00000412	SINAPI	ABRACADEIRA DE NYLON PARA AMARRACAO DE CABOS, COMPRIMENTO DE *230* X *7,6* MM	Material	UN	2,0000000	0,92	1,84		
					MO sem LS =>	3,20	LS =>	2,74	MO com LS =>	5,94
					Valor do BDI =>	4,25		Valor com BDI =>	21,23	

2.3.4	Código	Banco	Descrição	Tipo	Und	Quant.	Valor Unit	Total
Composição	COMP738	Próprio	FECHAMENTO DE ESQUADRIAS COM COMPENSADO DE MADEIRA. AF_05/2018 - REF. SINAPI (98458)	CANT - CANTEIRO DE OBRAS	m²	1,0000000	31,05	31,05
Composição Auxiliar	88239	SINAPI	AJUDANTE DE CARPINTEIRO COM ENCARGOS COMPLEMENTARES	SEDI - SERVIÇOS DIVERSOS	H	0,1000000	20,71	2,07
Composição Auxiliar	88262	SINAPI	CARPINTEIRO DE FORMAS COM ENCARGOS COMPLEMENTARES	SEDI - SERVIÇOS DIVERSOS	H	0,1000000	24,75	2,48
Composição Auxiliar	91692	SINAPI	SERRA CIRCULAR DE BANCADA COM MOTOR ELÉTRICO POTÊNCIA DE 5HP, COM COIFA PARA DISCO 10" - CHP DIURNO. AF_08/2015	CHOR - CUSTOS HORÁRIOS DE MÁQUINAS E EQUIPAMENTOS	CHP	0,0044000	28,53	0,13
Composição Auxiliar	91693	SINAPI	SERRA CIRCULAR DE BANCADA COM MOTOR ELÉTRICO POTÊNCIA DE 5HP, COM COIFA PARA DISCO 10" - CHI DIURNO. AF_08/2015	CHOR - CUSTOS HORÁRIOS DE MÁQUINAS E EQUIPAMENTOS	CHI	0,0191000	26,85	0,51
Insumo	00005061	SINAPI	PREGO DE ACO POLIDO COM CABECA 18 X 27 (2 1/2 X 10)	Material	KG	0,0428000	18,95	0,81

Insumo	014435	SBC	CHAPA DE COMPENSADO VIROLA 4mm 1,60x2,20m (3,52m2)	Material	m²	1,0500000	23,86	25,05	
				MO sem LS =>	1,90	LS =>	1,64	MO com LS =>	3,54
				Valor do BDI =>	7,76			Valor com BDI =>	38,81

2.3.5	Código	Banco	Descrição	Tipo	Und	Quant.	Valor Unit	Total	
Composição	97062	SINAPI	COLOCAÇÃO DE TELA EM ANDAIME FACHADEIRO. AF_11/2017	SEDI - SERVIÇOS DIVERSOS	m²	1,0000000	5,68	5,68	
Composição Auxiliar	88239	SINAPI	AJUDANTE DE CARPINTEIRO COM ENCARGOS COMPLEMENTARES	SEDI - SERVIÇOS DIVERSOS	H	0,0653400	20,71	1,35	
Composição Auxiliar	88262	SINAPI	CARPINTEIRO DE FORMAS COM ENCARGOS COMPLEMENTARES	SEDI - SERVIÇOS DIVERSOS	H	0,0685360	24,75	1,70	
Insumo	00000411	SINAPI	ABRACADEIRA DE NYLON PARA AMARRACAO DE CABOS, COMPRIMENTO DE 200 X *4,6* MM	Material	UN	0,5490000	0,18	0,10	
Insumo	00007170	SINAPI	TELA FACHADEIRA EM POLIETILENO, ROLO DE 3 X 100 M (L X C), COR BRANCA, SEM LOGOMARCA - PARA PROTECAO DE OBRAS	Material	m²	1,1990000	2,11	2,53	
				MO sem LS =>	1,11	LS =>	0,95	MO com LS =>	2,06
				Valor do BDI =>	1,42			Valor com BDI =>	7,10

2.3.6	Código	Banco	Descrição	Tipo	Und	Quant.	Valor Unit	Total
Composição	72817	SINAPI	BANDEJA SALVA-VIDAS/COLETA DE ENTULHOS, COM TABUA	SEDI - SERVIÇOS DIVERSOS	M	1,0000000	279,60	279,60
Composição Auxiliar	88239	SINAPI	AJUDANTE DE CARPINTEIRO COM ENCARGOS COMPLEMENTARES	SEDI - SERVIÇOS DIVERSOS	H	1,0000000	20,71	20,71

Composição Auxiliar	88262	SINAPI	CARPINTEIRO DE FORMAS COM ENCARGOS COMPLEMENTARES	SEDI - SERVIÇOS DIVERSOS	H	1,8000000	24,75	44,55	
Insumo	00004472	SINAPI	VIGA NAO APARELHADA *6 X 16* CM, EM MACARANDUBA/MASSARANDUBA, ANGELIM OU EQUIVALENTE DA REGIAO - BRUTA	Material	M	3,5000000	29,72	104,02	
Insumo	00005061	SINAPI	PREGO DE ACO POLIDO COM CABECA 18 X 27 (2 1/2 X 10)	Material	KG	0,4000000	18,95	7,58	
Insumo	00006194	SINAPI	PECA DE MADEIRA 2A QUALIDADE 2,5 X 15CM (1X6") NAO APARELHADA	Material	M	5,0000000	4,30	21,50	
Insumo	00011964	SINAPI	PARAFUSO DE ACO ZINCADO, TIPO CHUMBADOR PARABOLT, DIAMETRO 3/8", COMPRIMENTO 75 MM	Material	UN	0,3500000	2,52	0,88	
Insumo	00020209	SINAPI	CAIBRO APARELHADO *7,5 X 7,5* CM, EM MACARANDUBA/MASSARANDUBA, ANGELIM OU EQUIVALENTE DA REGIAO	Material	M	3,5000000	22,96	80,36	
				MO sem LS =>	23,92	LS =>	20,51	MO com LS =>	44,43
				Valor do BDI =>	69,90			Valor com BDI =>	349,50

3.1.1.1	Código	Banco	Descrição	Tipo	Und	Quant.	Valor Unit	Total	
Composição	97645	SINAPI	REMOÇÃO DE JANELAS, DE FORMA MANUAL, SEM REAPROVEITAMENTO. AF_09/2023	SERP - SERVIÇOS PRELIMINARES	m²	1,0000000	22,65	22,65	
Composição Auxiliar	88309	SINAPI	PEDREIRO COM ENCARGOS COMPLEMENTARES	SEDI - SERVIÇOS DIVERSOS	H	0,2807000	25,08	7,04	
Composição Auxiliar	88316	SINAPI	SERVENTE COM ENCARGOS COMPLEMENTARES	SEDI - SERVIÇOS DIVERSOS	H	0,7936000	19,67	15,61	
				MO sem LS =>	7,86	LS =>	6,74	MO com LS =>	14,60
				Valor do BDI =>	5,66			Valor com BDI =>	28,31

3.1.1.2	Código	Banco	Descrição	Tipo	Und	Quant.	Valor Unit	Total		
Composição	97634	SINAPI	DEMOLIÇÃO DE REVESTIMENTO CERÂMICO, DE FORMA MECANIZADA COM MARTELETE, SEM REAPROVEITAMENTO. AF_12/2017	SERP - SERVIÇOS PRELIMINARES	m²	1,0000000	6,47	6,47		
Composição Auxiliar	102274	SINAPI	MARTELO DEMOLIDOR ELÉTRICO, COM POTÊNCIA DE 2.000 W, 1.000 IMPACTOS POR MINUTO, PESO DE 30 KG - CHI DIURNO. AF_01/2021	CHOR - CUSTOS HORÁRIOS DE MÁQUINAS E EQUIPAMENTOS	CHI	0,0603000	23,77	1,43		
Composição Auxiliar	102275	SINAPI	MARTELO DEMOLIDOR ELÉTRICO, COM POTÊNCIA DE 2.000 W, 1.000 IMPACTOS POR MINUTO, PESO DE 30 KG - CHP DIURNO. AF_01/2021	HORÁRIOS DE MÁQUINAS E EQUIPAMENTOS	CHP	0,0788000	26,62	2,10		
Composição Auxiliar	88256	SINAPI	AZULEJISTA OU LADRILHISTA COM ENCARGOS COMPLEMENTARES	SEDI - SERVIÇOS DIVERSOS	H	0,0323000	24,95	0,81		
Composição Auxiliar	88316	SINAPI	SERVENTE COM ENCARGOS COMPLEMENTARES	SEDI - SERVIÇOS DIVERSOS	H	0,1085000	19,67	2,13		
					MO sem LS =>	2,25	LS =>	1,93	MO com LS =>	4,18
					Valor do BDI =>	1,62	Valor com BDI =>		8,09	

3.1.1.3	Código	Banco	Descrição	Tipo	Und	Quant.	Valor Unit	Total		
Composição	104791	SINAPI	DEMOLIÇÃO DE ARGAMASSAS, DE FORMA DE FORMA MECANIZADA COM MARTELETE, SEM REAPROVEITAMENTO. AF_09/2023	SERP - SERVIÇOS PRELIMINARES	m²	1,0000000	5,80	5,80		
Composição Auxiliar	102274	SINAPI	MARTELO DEMOLIDOR ELÉTRICO, COM POTÊNCIA DE 2.000 W, 1.000 IMPACTOS POR MINUTO, PESO DE 30 KG - CHI DIURNO. AF_01/2021	CHOR - CUSTOS HORÁRIOS DE MÁQUINAS E EQUIPAMENTOS	CHI	0,0637000	23,77	1,51		
Composição Auxiliar	102275	SINAPI	MARTELO DEMOLIDOR ELÉTRICO, COM POTÊNCIA DE 2.000 W, 1.000 IMPACTOS POR MINUTO, PESO DE 30 KG - CHP DIURNO. AF_01/2021	HORÁRIOS DE MÁQUINAS E EQUIPAMENTOS	CHP	0,0833000	26,62	2,22		
Composição Auxiliar	88309	SINAPI	PEDREIRO COM ENCARGOS COMPLEMENTARES	SEDI - SERVIÇOS DIVERSOS	H	0,0228000	25,08	0,57		
Composição Auxiliar	88316	SINAPI	SERVENTE COM ENCARGOS COMPLEMENTARES	SEDI - SERVIÇOS DIVERSOS	H	0,0765000	19,67	1,50		
					MO sem LS =>	2,02	LS =>	1,74	MO com LS =>	3,76

Valor do BDI => 1,45

Valor com BDI => 7,25

3.1.1.4	Código	Banco	Descrição	Tipo	Und	Quant.	Valor Unit	Total	
Composição	022059	SBC	RETIRADA PEITORIS INTERNOS OU EXTERNOS	DEMOLICOES	M	1,0000000	68,75	68,75	
Composição Auxiliar	88316	SINAPI	SERVENTE COM ENCARGOS COMPLEMENTARES	SEDI - SERVIÇOS DIVERSOS	H	3,4950000	19,67	68,75	
				MO sem LS =>	22,98	LS =>	19,69	MO com LS =>	42,67
				Valor do BDI =>	17,19	Valor com BDI =>		85,94	

3.1.1.5	Código	Banco	Descrição	Tipo	Und	Quant.	Valor Unit	Total	
Composição	00000991	Próprio	TRANSPORTE VERTICAL DE ENTULHO - ALTURA DE 25m	INES - INSTALAÇÕES ESPECIAIS	m³	1,0000000	68,23	68,23	
Composição Auxiliar	88295	SINAPI	OPERADOR DE GUINCHO COM ENCARGOS COMPLEMENTARES	SEDI - SERVIÇOS DIVERSOS	H	1,0000000	22,68	22,68	
Composição Auxiliar	88316	SINAPI	SERVENTE COM ENCARGOS COMPLEMENTARES	SEDI - SERVIÇOS DIVERSOS	H	1,0000000	19,67	19,67	
Composição Auxiliar	93281	SINAPI	GUINCHO ELÉTRICO DE COLUNA, CAPACIDADE 400 KG, COM MOTO FREIO, MOTOR TRIFÁSICO DE 1,25 CV - CHP DIURNO. AF_03/2016	CHOR - CUSTOS HORÁRIOS DE MÁQUINAS E EQUIPAMENTOS	CHP	0,4500000	24,23	10,90	
Composição Auxiliar	93282	SINAPI	GUINCHO ELÉTRICO DE COLUNA, CAPACIDADE 400 KG, COM MOTO FREIO, MOTOR TRIFÁSICO DE 1,25 CV - CHI DIURNO. AF_03/2016	CHOR - CUSTOS HORÁRIOS DE MÁQUINAS E EQUIPAMENTOS	CHI	0,6500000	23,04	14,98	
				MO sem LS =>	24,99	LS =>	21,43	MO com LS =>	46,42
				Valor do BDI =>	17,06	Valor com BDI =>		85,29	

3.1.1.6	Código	Banco	Descrição	Tipo	Und	Quant.	Valor Unit	Total		
Composição	COMP1321	Próprio	REMOÇÃO DE ENTULHO COM CAÇAMBA METÁLICA, INCLUSIVE CARGA MANUAL E DESCARGA EM BOTA-FORA - REF. SIURB (010107)	Edificações	m³	1,0000000	97,60	97,60		
Composição Auxiliar	88316	SINAPI	SERVENTE COM ENCARGOS COMPLEMENTARES	SEDI - SERVIÇOS DIVERSOS	H	1,2000000	19,67	23,60		
Insumo	071810	SBC	CACAMBA DE ACO PARA LIXO/ENTULHO 5,0m3/LOCACAO 3 DIAS IDA E VOLTA	Material	UN	0,2000000	370,00	74,00		
					MO sem LS =>	7,89	LS =>	6,76	MO com LS =>	14,65
					Valor do BDI =>	24,40		Valor com BDI =>	122,00	

3.1.2.1	Código	Banco	Descrição	Tipo	Und	Quant.	Valor Unit	Total		
Composição	87905	SINAPI	CHAPISCO APLICADO EM ALVENARIA (COM PRESENÇA DE VÃOS) E ESTRUTURAS DE CONCRETO DE FACHADA, COM COLHER DE PEDREIRO. ARGAMASSA TRAÇO 1:3 COM PREPARO EM BETONEIRA 400L. AF_10/2022	REVE - REVESTIMENTO E TRATAMENTO DE SUPERFÍCIES	m²	1,0000000	8,12	8,12		
Composição Auxiliar	87313	SINAPI	ARGAMASSA TRAÇO 1:3 (EM VOLUME DE CIMENTO E AREIA GROSSA ÚMIDA) PARA CHAPISCO CONVENCIONAL, PREPARO MECÂNICO COM BETONEIRA 400 L. AF_08/2019	SEDI - SERVIÇOS DIVERSOS	m³	0,0037000	722,69	2,67		
Composição Auxiliar	88309	SINAPI	PEDREIRO COM ENCARGOS COMPLEMENTARES	SEDI - SERVIÇOS DIVERSOS	H	0,1724000	25,08	4,32		
Composição Auxiliar	88316	SINAPI	SERVENTE COM ENCARGOS COMPLEMENTARES	SEDI - SERVIÇOS DIVERSOS	H	0,0575000	19,67	1,13		
					MO sem LS =>	2,10	LS =>	1,81	MO com LS =>	3,91
					Valor do BDI =>	2,03		Valor com BDI =>	10,15	

3.1.2.2	Código	Banco	Descrição	Tipo	Und	Quant.	Valor Unit	Total	
Composição	87775	SINAPI	EMBOÇO OU MASSA ÚNICA EM ARGAMASSA TRAÇO 1:2:8, PREPARO MECÂNICO COM BETONEIRA 400 L, APLICADA MANUALMENTE EM PANOS DE FACHADA COM PRESENÇA DE VÃOS, ESPESSURA DE 25 MM. AF_08/2022	REVE - REVESTIMENTO E TRATAMENTO DE SUPERFÍCIES	m²	1,0000000	58,22	58,22	
Composição Auxiliar	87292	SINAPI	ARGAMASSA TRAÇO 1:2:8 (CIMENTO, CAL E AREIA MÉDIA) PARA EMBOÇO/MASSA ÚNICA/ASSENTAMENTO DE ALVENARIA DE VEDAÇÃO, PREPARO MECÂNICO COM BETONEIRA 400 L. AF_06/2014	SEDI - SERVIÇOS DIVERSOS	m³	0,0314000	820,35	25,76	
Composição Auxiliar	88309	SINAPI	PEDREIRO COM ENCARGOS COMPLEMENTARES	SEDI - SERVIÇOS DIVERSOS	H	0,6790000	25,08	17,03	
Composição Auxiliar	88316	SINAPI	SERVENTE COM ENCARGOS COMPLEMENTARES	SEDI - SERVIÇOS DIVERSOS	H	0,6790000	19,67	13,36	
Insumo	00037411	SINAPI	TELA DE AÇO SOLDADA GALVANIZADA/ZINCADA PARA ALVENARIA, FIO D = *1,24 MM, MALHA 25 X 25 MM	Material	m²	0,1388000	14,89	2,07	
				MO sem LS =>	11,76	LS =>	10,08	MO com LS =>	21,84
				Valor do BDI =>	14,56			Valor com BDI =>	72,78

3.1.2.3	Código	Banco	Descrição	Tipo	Und	Quant.	Valor Unit	Total
Composição	COMP1257	Próprio	REVESTIMENTO EM PAINEL ALUM. COMP. (ACM) E=4MM - PINT. NUCLEO POLIETILENO_INCLUINDO ESTRUTURA DE SUPORTE/ENRIJECIMENTO (USO EXTERNO)	PARE - PAREDES/PAINEIS	m²	1,0000000	755,12	755,12
Composição Auxiliar	88278	SINAPI	MONTADOR DE ESTRUTURA METÁLICA COM ENCARGOS COMPLEMENTARES	SEDI - SERVIÇOS DIVERSOS	H	2,5000000	21,74	54,35
Composição Auxiliar	88240	SINAPI	AJUDANTE DE ESTRUTURA METÁLICA COM ENCARGOS COMPLEMENTARES	SEDI - SERVIÇOS DIVERSOS	H	10,0000000	19,61	196,10
Composição Auxiliar	88315	SINAPI	SERRALHEIRO COM ENCARGOS COMPLEMENTARES	SEDI - SERVIÇOS DIVERSOS	H	3,5000000	24,89	87,12
Insumo	00039961	SINAPI	SILICONE ACETICO USO GERAL INCOLOR 280 G	Material	UN	0,2900000	27,60	8,00
Insumo	00011964	SINAPI	PARAFUSO DE AÇO ZINCADO, TIPO CHUMBADOR PARABOLT, DIAMETRO 3/8", COMPRIMENTO 75 MM	Material	UN	8,0000000	2,52	20,16

Insumo	00005104	SINAPI	REBITE DE REPUXO EM ALUMINIO VAZADO, DIAMETRO 3,2 X 8 MM DE COMPRIMENTO (1KG = 1025 UNIDADES)	Material	KG	0,1500000	60,21	9,03
Insumo	00044495	SINAPI	DISCO DE CORTE PARA METAL COM DUAS TELAS 12 X 1/8 X 3/4 " (300 X 3,2 X 19,05 MM)	Material	UN	0,3500000	24,76	8,67
Insumo	070105	SBC	FITA 3M DUPLA FACE VHB 4905 12mmx20m PARA POLICARBONATO	Material	M	4,0000000	1,06	4,24
Insumo	002607	SBC	SOLVENTE/REDUTOR THINNER EXTRA 1101 900 ML	Material	UN	0,1200000	27,50	3,30
Insumo	00044073	SINAPI	TARUGO DELIMITADOR DE PROFUNDIDADE EM ESPUMA DE POLIETILENO DE BAIXA DENSIDADE 10 MM, CINZA	Material	M	1,2750000	0,85	1,08
Insumo	00034360	SINAPI	PERFIL DE ALUMINIO ANODIZADO	Material	KG	3,5000000	36,93	129,26
Insumo	E.08.000.026210	CPOS/CDHU	Placa de alumínio composto "ACM", espessura de 4 mm, acabamento em PVDF, uso externo/interno	Material	m²	1,4000000	163,80	229,32
Insumo	002232	SBC	FERRAMENTA - BROCA DE WIDEA 3/16" PARA CONCRETO/ALVENARIA 5mm	Material	UN	0,9000000	4,99	4,49

MO sem LS => 124,47 LS => 106,70 MO com LS => 231,17

Valor do BDI => 188,78 Valor com BDI => 943,90

3.1.3.1	Código	Banco	Descrição	Tipo	Und	Quant.	Valor Unit	Total
Composição	COMP1419	Próprio	PEITORIL EM GRANITO TIPO ANDORINHA/ QUARTZ/ CASTELO/ CORUMBA OU OUTROS EQUIVALENTES, LARGURA DE 25CM, ASSENTADO COM ARGAMASSA TRACO 1:3 (CIMENTO E AREIA MEDIA), PREPARO MANUAL DA ARGAMASSA - Ref. SINAPI (84089) - 09/2020	REVE - REVESTIMENTO E TRATAMENTO DE SUPERFÍCIES	M	1,0000000	333,57	333,57
Composição Auxiliar	88274	SINAPI	MARMORISTA/GRANITEIRO COM ENCARGOS COMPLEMENTARES	SEDI - SERVIÇOS DIVERSOS	H	0,6000000	24,95	14,97
Composição Auxiliar	88316	SINAPI	SERVENTE COM ENCARGOS COMPLEMENTARES	SEDI - SERVIÇOS DIVERSOS	H	0,6000000	19,67	11,80
Composição Auxiliar	88629	SINAPI	ARGAMASSA TRAÇO 1:3 (CIMENTO E AREIA MÉDIA), PREPARO MANUAL. AF_08/2014	SEDI - SERVIÇOS DIVERSOS	m³	0,0055000	892,20	4,91

Insumo	00011795	SINAPI	GRANITO PARA BANCADA, POLIDO, TIPO ANDORINHA/ QUARTZ/ CASTELO/ CORUMBA OU OUTROS EQUIVALENTES DA REGIAO, E= *2,5* CM	Material	m²	0,2500000	1.207,54	301,89	
				MO sem LS =>	9,87	LS =>	8,46	MO com LS =>	18,33
				Valor do BDI =>	83,39			Valor com BDI =>	416,96

3.1.3.2	Código	Banco	Descrição	Tipo	Und	Quant.	Valor Unit	Total	
Composição	COMP1418	Próprio	PELE DE VIDRO FIXA/MOVEL, COM ESTRUTURA DE ALUMÍNIO ANODIZADO NA COR PRETA E VIDRO LAMINADO ESPESSURA:8MM - FORNECIMENTO E INSTALAÇÃO	ESQV - ESQUADRIAS/FERRAGENS/VIDROS	m²	1,0000000	1.558,43	1.558,43	
Composição Auxiliar	88316	SINAPI	SERVENTE COM ENCARGOS COMPLEMENTARES	SEDI - SERVIÇOS DIVERSOS	H	2,4000000	19,67	47,21	
Composição Auxiliar	88325	SINAPI	VIDRACEIRO COM ENCARGOS COMPLEMENTARES	SEDI - SERVIÇOS DIVERSOS	H	2,2000000	22,92	50,42	
Composição Auxiliar	88315	SINAPI	SERRALHEIRO COM ENCARGOS COMPLEMENTARES	SEDI - SERVIÇOS DIVERSOS	H	3,3000000	24,89	82,14	
Composição Auxiliar	88309	SINAPI	PEDREIRO COM ENCARGOS COMPLEMENTARES	SEDI - SERVIÇOS DIVERSOS	H	0,3000000	25,08	7,52	
Composição Auxiliar	87398	SINAPI	ARGAMASSA INDUSTRIALIZADA MULTIUSO PARA REVESTIMENTOS E ASSENTAMENTO DA ALVENARIA, PREPARO MANUAL. AF_08/2019	SEDI - SERVIÇOS DIVERSOS	m³	0,0060000	2.307,75	13,85	
Insumo	00007317	SINAPI	SELANTE DE BASE ASFALTICA PARA VEDACAO	Material	KG	0,2200000	52,56	11,56	
Insumo	00034744	SINAPI	PELICULA REFLETIVA, GT 7 ANOS PARA SINALIZACAO VERTICAL	Material	m²	1,0500000	23,25	24,41	
Insumo	00034391	SINAPI	VIDRO COMUM LAMINADO LISO INCOLOR DUPLO, ESPESSURA TOTAL 8 MM (CADA CAMADA DE 4 MM) - COLOCADO	Material	m²	1,0000000	1.196,87	1.196,87	
Insumo	00034360	SINAPI	PERFIL DE ALUMINIO ANODIZADO	Material	KG	3,3700000	36,93	124,45	
				MO sem LS =>	68,03	LS =>	58,31	MO com LS =>	126,34

Valor do BDI => 389,61

Valor com BDI => 1.948,04

3.1.3.3	Código	Banco	Descrição	Tipo	Und	Quant.	Valor Unit	Total		
Composição	0000352	Próprio	VEDAÇÃO DE ESQUADRIAS METÁLICAS COM SILICONE (JANELAS)	ESQV - ESQUADRIAS/FERRAGENS/VIDROS	M	1,0000000	6,63	6,63		
Composição Auxiliar	88316	SINAPI	SERVENTE COM ENCARGOS COMPLEMENTARES	SEDI - SERVIÇOS DIVERSOS	H	0,2000000	19,67	3,93		
Insumo	0000151	SINAPI	IMPERMEABILIZANTE INCOLOR, BASE SILICONE, PARA TRATAMENTO DE FACHADAS, TELHAS, PEDRAS E OUTRAS SUPERFÍCIES	Material	L	0,0800000	33,79	2,70		
					MO sem LS =>	1,31	LS =>	1,13	MO com LS =>	2,44
					Valor do BDI =>	1,66		Valor com BDI =>	8,29	

3.1.4.1.1	Código	Banco	Descrição	Tipo	Und	Quant.	Valor Unit	Total		
Composição	88413	SINAPI	APLICAÇÃO MANUAL DE FUNDO SELADOR ACRÍLICO EM SUPERFÍCIES EXTERNAS DE SACADA DE EDIFÍCIOS DE MÚLTIPLOS PAVIMENTOS. AF_06/2014	PINT - PINTURAS	m²	1,0000000	5,86	5,86		
Composição Auxiliar	88310	SINAPI	PINTOR COM ENCARGOS COMPLEMENTARES	SEDI - SERVIÇOS DIVERSOS	H	0,0907000	26,59	2,41		
Composição Auxiliar	88316	SINAPI	SERVENTE COM ENCARGOS COMPLEMENTARES	SEDI - SERVIÇOS DIVERSOS	H	0,0148000	19,67	0,29		
Insumo	00006085	SINAPI	SELADOR ACRILICO PAREDES INTERNAS/EXTERNAS	Material	L	0,2845000	11,12	3,16		
					MO sem LS =>	0,95	LS =>	0,81	MO com LS =>	1,76
					Valor do BDI =>	1,47		Valor com BDI =>	7,33	

3.1.4.2.1	Código	Banco	Descrição	Tipo	Und	Quant.	Valor Unit	Total		
Composição	0000340	Próprio	LIXAMENTO DE PAREDES PARA REMOÇÃO DE PINTURA ANTIGA	PINT - PINTURAS	m²	1,0000000	7,17	7,17		
Composição Auxiliar	88310	SINAPI	PINTOR COM ENCARGOS COMPLEMENTARES	SEDI - SERVIÇOS DIVERSOS	H	0,2000000	26,59	5,32		
Composição Auxiliar	88316	SINAPI	SERVENTE COM ENCARGOS COMPLEMENTARES	SEDI - SERVIÇOS DIVERSOS	H	0,0900000	19,67	1,77		
Insumo	00003767	SINAPI	LIXA EM FOLHA PARA PAREDE OU MADEIRA, NUMERO 120, COR VERMELHA	Material	UN	0,0650000	1,25	0,08		
					MO sem LS =>	2,46	LS =>	2,11	MO com LS =>	4,57
					Valor do BDI =>	1,79		Valor com BDI =>		8,96

3.1.4.2.2	Código	Banco	Descrição	Tipo	Und	Quant.	Valor Unit	Total		
Composição	88413	SINAPI	APLICAÇÃO MANUAL DE FUNDO SELADOR ACRÍLICO EM SUPERFÍCIES EXTERNAS DE SACADA DE EDIFÍCIOS DE MÚLTIPLOS PAVIMENTOS. AF_06/2014	PINT - PINTURAS	m²	1,0000000	5,86	5,86		
Composição Auxiliar	88310	SINAPI	PINTOR COM ENCARGOS COMPLEMENTARES	SEDI - SERVIÇOS DIVERSOS	H	0,0907000	26,59	2,41		
Composição Auxiliar	88316	SINAPI	SERVENTE COM ENCARGOS COMPLEMENTARES	SEDI - SERVIÇOS DIVERSOS	H	0,0148000	19,67	0,29		
Insumo	00006085	SINAPI	SELADOR ACRILICO PAREDES INTERNAS/EXTERNAS	Material	L	0,2845000	11,12	3,16		
					MO sem LS =>	0,95	LS =>	0,81	MO com LS =>	1,76
					Valor do BDI =>	1,47		Valor com BDI =>		7,33

3.1.4.2.3	Código	Banco	Descrição	Tipo	Und	Quant.	Valor Unit	Total		
Composição	95622	SINAPI	APLICAÇÃO MANUAL DE TINTA LÁTEX ACRÍLICA EM PANOS COM PRESENÇA DE VÃOS DE EDIFÍCIOS DE MÚLTIPLOS PAVIMENTOS, DUAS DEMÃOS.	PINT - PINTURAS	m²	1,0000000	15,10	15,10		
Composição Auxiliar	88310	SINAPI	PINTOR COM ENCARGOS COMPLEMENTARES	SEDI - SERVIÇOS DIVERSOS	H	0,2545000	26,59	6,77		
Composição Auxiliar	88316	SINAPI	SERVENTE COM ENCARGOS COMPLEMENTARES	SEDI - SERVIÇOS DIVERSOS	H	0,0416000	19,67	0,82		
Insumo	00007356	SINAPI	TINTA ACRILICA PREMIUM, COR BRANCO FOSCO	Material	L	0,2132000	35,21	7,51		
					MO sem LS =>	2,65	LS =>	2,28	MO com LS =>	4,93
					Valor do BDI =>	3,78		Valor com BDI =>	18,88	

3.1.4.2.4	Código	Banco	Descrição	Tipo	Und	Quant.	Valor Unit	Total		
Composição	100717	SINAPI	LIXAMENTO MANUAL EM SUPERFÍCIES METÁLICAS EM OBRA. (PORTÃO GARAGEM)	PINT - PINTURAS	m²	1,0000000	9,06	9,06		
Composição Auxiliar	88310	SINAPI	PINTOR COM ENCARGOS COMPLEMENTARES	SEDI - SERVIÇOS DIVERSOS	H	0,2986000	26,59	7,94		
Insumo	00003768	SINAPI	LIXA EM FOLHA PARA FERRO, NUMERO 150	Material	UN	0,3000000	3,73	1,12		
					MO sem LS =>	2,79	LS =>	2,40	MO com LS =>	5,19
					Valor do BDI =>	2,27		Valor com BDI =>	11,33	

3.1.4.2.5	Código	Banco	Descrição	Tipo	Und	Quant.	Valor Unit	Total		
Composição	COMP023	Próprio	PINTURA ESMALTE BRILHANTE (2 DEMAOS) SOBRE SUPERFICIE METALICA, INCLUSIVE PROTECAO COM ZARCAO (1 DEMAOS) - Ref. SINAPI (95468) - 12/2019 (PORTÃO GARAGEM)	PINT - PINTURAS	m²	1,0000000	47,73	47,73		
Composição Auxiliar	88310	SINAPI	PINTOR COM ENCARGOS COMPLEMENTARES	SEDI - SERVIÇOS DIVERSOS	H	0,8000000	26,59	21,27		
Composição Auxiliar	88316	SINAPI	SERVENTE COM ENCARGOS COMPLEMENTARES	SEDI - SERVIÇOS DIVERSOS	H	0,8000000	19,67	15,74		
Insumo	00003768	SINAPI	LIXA EM FOLHA PARA FERRO, NUMERO 150	Material	UN	0,3000000	3,73	1,12		
Insumo	00005318	SINAPI	SOLVENTE DILUENTE A BASE DE AGUARRAS	Material	L	0,0300000	24,34	0,73		
Insumo	00007292	SINAPI	TINTA ESMALTE SINTETICO PREMIUM BRILHANTE	Material	L	0,1440000	32,46	4,67		
Insumo	00007307	SINAPI	FUNDO ANTICORROSIVO PARA METAIS FERROSOS (ZARCAO)	Material	L	0,1200000	35,01	4,20		
					MO sem LS =>	12,74	LS =>	10,93	MO com LS =>	23,67
					Valor do BDI =>	11,93		Valor com BDI =>		59,66

3.1.4.2.6	Código	Banco	Descrição	Tipo	Und	Quant.	Valor Unit	Total
Composição	100722	SINAPI	PINTURA COM TINTA ALQUÍDICA DE FUNDO (TIPO ZARCÃO) APLICADA A ROLO OU PINCEL SOBRE SUPERFÍCIES METÁLICAS (EXCETO PERFIL) EXECUTADO EM OBRA (POR DEMÃO). AF_01/2020	PINT - PINTURAS	m²	1,0000000	22,14	22,14
Composição Auxiliar	88310	SINAPI	PINTOR COM ENCARGOS COMPLEMENTARES	SEDI - SERVIÇOS DIVERSOS	H	0,6779000	26,59	18,03
Insumo	00005318	SINAPI	SOLVENTE DILUENTE A BASE DE AGUARRAS	Material	L	0,0110000	24,34	0,27
Insumo	00007307	SINAPI	FUNDO ANTICORROSIVO PARA METAIS FERROSOS (ZARCAO)	Material	L	0,1098000	35,01	3,84

MO sem LS => 6,34 LS => 5,44 MO com LS => 11,78  
 Valor do BDI => 5,54 Valor com BDI => 27,68

3.1.5.1	Código	Banco	Descrição	Tipo	Und	Quant.	Valor Unit	Total
Composição	COMP1357	Próprio	RETIRADA DE PAINEL ALUMINIO COMPOSTO (ACM) - REF: SBC (121580)	PARE - PAREDES/PAINEIS	m²	1,0000000	45,82	45,82
Composição Auxiliar	88315	SINAPI	SERRALHEIRO COM ENCARGOS COMPLEMENTARES	SEDI - SERVIÇOS DIVERSOS	H	1,0030000	24,89	24,96
Composição Auxiliar	88251	SINAPI	AUXILIAR DE SERRALHEIRO COM ENCARGOS COMPLEMENTARES	SEDI - SERVIÇOS DIVERSOS	H	1,0030000	20,80	20,86

MO sem LS => 16,49 LS => 14,13 MO com LS => 30,62  
 Valor do BDI => 11,46 Valor com BDI => 57,28

3.1.5.2	Código	Banco	Descrição	Tipo	Und	Quant.	Valor Unit	Total
Composição	COMP1257	Próprio	REVESTIMENTO EM PAINEL ALUM. COMP. (ACM) E=4MM - PINT. NUCLEO POLIETILENO_INCLUINDO ESTRUTURA DE SUPORTE/ENRIJECIMENTO (USO EXTERNO)	PARE - PAREDES/PAINEIS	m²	1,0000000	755,12	755,12
Composição Auxiliar	88278	SINAPI	MONTADOR DE ESTRUTURA METÁLICA COM ENCARGOS COMPLEMENTARES	SEDI - SERVIÇOS DIVERSOS	H	2,5000000	21,74	54,35
Composição Auxiliar	88240	SINAPI	AJUDANTE DE ESTRUTURA METÁLICA COM ENCARGOS COMPLEMENTARES	SEDI - SERVIÇOS DIVERSOS	H	10,0000000	19,61	196,10
Composição Auxiliar	88315	SINAPI	SERRALHEIRO COM ENCARGOS COMPLEMENTARES	SEDI - SERVIÇOS DIVERSOS	H	3,5000000	24,89	87,12
Insumo	00039961	SINAPI	SILICONE ACETICO USO GERAL INCOLOR 280 G	Material	UN	0,2900000	27,60	8,00

Insumo	00011964	SINAPI	PARAFUSO DE AÇO ZINCADO, TIPO CHUMBADOR PARABOLT, DIAMETRO 3/8", COMPRIMENTO 75 MM	Material	UN	8,0000000	2,52	20,16
Insumo	00005104	SINAPI	REBITE DE REPUXO EM ALUMÍNIO VAZADO, DIAMETRO 3,2 X 8 MM DE COMPRIMENTO (1KG = 1025 UNIDADES)	Material	KG	0,1500000	60,21	9,03
Insumo	00044495	SINAPI	DISCO DE CORTE PARA METAL COM DUAS TELAS 12 X 1/8 X 3/4 " (300 X 3,2 X 19,05 MM)	Material	UN	0,3500000	24,76	8,67
Insumo	070105	SBC	FITA 3M DUPLA FACE VHB 4905 12mmx20m PARA POLICARBONATO	Material	M	4,0000000	1,06	4,24
Insumo	002607	SBC	SOLVENTE/REDUTOR THINNER EXTRA 1101 900 ML	Material	UN	0,1200000	27,50	3,30
Insumo	00044073	SINAPI	TARUGO DELIMITADOR DE PROFUNDIDADE EM ESPUMA DE POLIETILENO DE BAIXA DENSIDADE 10 MM, CINZA	Material	M	1,2750000	0,85	1,08
Insumo	00034360	SINAPI	PERFIL DE ALUMÍNIO ANODIZADO	Material	KG	3,5000000	36,93	129,26
Insumo	E.08.000.026210	CPOS/CDHU	Placa de alumínio composto "ACM", espessura de 4 mm, acabamento em PVDF, uso externo/interno	Material	m²	1,4000000	163,80	229,32
Insumo	002232	SBC	FERRAMENTA - BROCA DE WIDEA 3/16" PARA CONCRETO/ALVENARIA 5mm	Material	UN	0,9000000	4,99	4,49

MO sem LS => 124,47 LS => 106,70 MO com LS => 231,17

Valor do BDI => 188,78 Valor com BDI => 943,90

3.1.6.1	Código	Banco	Descrição	Tipo	Und	Quant.	Valor Unit	Total
Composição	99821	SINAPI	LIMPEZA DE JANELA DE VIDRO COM CAIXILHO EM AÇO/ALUMÍNIO/PVC. AF_04/2019 (INCLUSIVE PORTAS DE VIDROS)	SEDI - SERVIÇOS DIVERSOS	m²	1,0000000	3,12	3,12
Composição Auxiliar	88316	SINAPI	SERVENTE COM ENCARGOS COMPLEMENTARES	SEDI - SERVIÇOS DIVERSOS	H	0,0920000	19,67	1,81
Insumo	00005318	SINAPI	SOLVENTE DILUENTE A BASE DE AGUARRAS	Material	L	0,0230000	24,34	0,56

Insumo	00044329	SINAPI	DETERGENTE NEUTRO USO GERAL, CONCENTRADO	Material	L	0,0060000	15,05	0,09	
Insumo	00044331	SINAPI	LIMPA VIDROS COM PULVERIZADOR	Material	L	0,0110000	59,96	0,66	
				MO sem LS =>	0,60	LS =>	0,52	MO com LS =>	1,12
				Valor do BDI =>	0,78			Valor com BDI =>	3,90

3.1.6.2	Código	Banco	Descrição	Tipo	Und	Quant.	Valor Unit	Total
Composição	COMP390	Próprio	RUFO EM CHAPA DE AÇO GALVANIZADO NÚMERO 18, CORTE DE 100 CM, INCLUSO TRANSPORTÉ VERTICAL. AF_07/2019 - Ref. SINAPI (94231)	COBE - COBERTURA	M	1,0000000	156,34	156,34
Composição Auxiliar	88316	SINAPI	SERVENTE COM ENCARGOS COMPLEMENTARES	SEDI - SERVIÇOS DIVERSOS	H	0,2070000	19,67	4,07
Composição Auxiliar	88323	SINAPI	TELHADISTA COM ENCARGOS COMPLEMENTARES	SEDI - SERVIÇOS DIVERSOS	H	0,1120000	24,54	2,75
Composição Auxiliar	93281	SINAPI	GUINCHO ELÉTRICO DE COLUNA, CAPACIDADE 400 KG, COM MOTO FREIO, MOTOR TRIFÁSICO DE 1,25 CV - CHP DIURNO. AF_03/2016	CHOR - CUSTOS HORÁRIOS DE MÁQUINAS E EQUIPAMENTOS	CHP	0,0132000	24,23	0,32
Composição Auxiliar	93282	SINAPI	GUINCHO ELÉTRICO DE COLUNA, CAPACIDADE 400 KG, COM MOTO FREIO, MOTOR TRIFÁSICO DE 1,25 CV - CHI DIURNO. AF_03/2016	CHOR - CUSTOS HORÁRIOS DE MÁQUINAS E EQUIPAMENTOS	CHI	0,0183000	23,04	0,42
Insumo	00000142	SINAPI	SELANTE ELASTICO MONOCOMPONENTE A BASE DE POLIURETANO PARA JUNTAS DIVERSAS	Material	310ML	0,1980000	41,77	8,27
Insumo	00005061	SINAPI	PREGO DE ACO POLIDO COM CABECA 18 X 27 (2 1/2 X 10)	Material	KG	0,0060000	18,95	0,11
Insumo	00005104	SINAPI	REBITE DE REPUXO EM ALUMINIO VAZADO, DIAMETRO 3,2 X 8 MM DE COMPRIMENTO (1KG = 1025 UNIDADES)	Material	KG	0,0012000	60,21	0,07
Insumo	00013388	SINAPI	SOLDA EM BARRA DE ESTANHO-CHUMBO 50/50	Material	KG	0,0450000	131,78	5,93
Insumo	00011046	SINAPI	CHAPA DE ACO GALVANIZADA BITOLA GSG 18, E = 1,25 MM (10,00 KG/M2)	Material	KG	10,0000000	13,44	134,40

MO sem LS => 2,67 LS => 2,30 MO com LS => 4,97

Valor do BDI => 39,09 Valor com BDI => 195,43

3.1.6.3	Código	Banco	Descrição	Tipo	Und	Quant.	Valor Unit	Total
Composição	101979	SINAPI	CHAPIM (RUFO CAPA) EM AÇO GALVANIZADO, CORTE 33. AF_11/2020	REVE - REVESTIMENTO E TRATAMENTO DE SUPERFÍCIES	M	1,0000000	48,02	48,02
Composição Auxiliar	88309	SINAPI	PEDREIRO COM ENCARGOS COMPLEMENTARES	SEDI - SERVIÇOS DIVERSOS	H	0,1790000	25,08	4,49
Composição Auxiliar	88316	SINAPI	SERVENTE COM ENCARGOS COMPLEMENTARES	SEDI - SERVIÇOS DIVERSOS	H	0,0900000	19,67	1,77
Insumo	00000142	SINAPI	SELANTE ELASTICO MONOCOMPONENTE A BASE DE POLIURETANO PARA JUNTAS DIVERSAS	Material	310ML	0,0920000	41,77	3,84
Insumo	00001113	SINAPI	RUFO EXTERNO/INTERNO DE CHAPA DE AÇO GALVANIZADA NUM 26, CORTE 33 CM	Material	M	1,1500000	32,74	37,65
Insumo	00011950	SINAPI	BUCHA DE NYLON SEM ABA S6, COM PARAFUSO DE 4,20 X 40 MM EM AÇO ZINCADO COM ROSCA SOBERBA, CABECA CHATA E FENDA PHILLIPS	Material	UN	1,3300000	0,20	0,27

MO sem LS => 2,28 LS => 1,95 MO com LS => 4,23

Valor do BDI => 12,01 Valor com BDI => 60,03

3.2.1.1	Código	Banco	Descrição	Tipo	Und	Quant.	Valor Unit	Total
Composição	97634	SINAPI	DEMOLIÇÃO DE REVESTIMENTO CERÂMICO, DE FORMA MECANIZADA COM MARTELETE, SEM REAPROVEITAMENTO. AF_12/2017	SERP - SERVIÇOS PRELIMINARES	m²	1,0000000	6,47	6,47
Composição Auxiliar	102274	SINAPI	MARTELO DEMOLIDOR ELÉTRICO, COM POTÊNCIA DE 2.000 W, 1.000 IMPACTOS POR MINUTO, PESO DE 30 KG - CHI DIURNO. AF_01/2021	CHOR - CUSTOS HORÁRIOS DE MÁQUINAS E EQUIPAMENTOS	CHI	0,0603000	23,77	1,43

Composição Auxiliar	102275	SINAPI	MARTELO DEMOLIDOR ELÉTRICO, COM POTÊNCIA DE 2.000 W, 1.000 IMPACTOS POR MINUTO, PESO DE 30 KG - CHP DIURNO. AF_01/2021	CHOR - CUSTOS HORÁRIOS DE MÁQUINAS E EQUIPAMENTOS	CHP	0,0788000	26,62	2,10	
Composição Auxiliar	88256	SINAPI	AZULEJISTA OU LADRILHISTA COM ENCARGOS COMPLEMENTARES	SEDI - SERVIÇOS DIVERSOS	H	0,0323000	24,95	0,81	
Composição Auxiliar	88316	SINAPI	SERVENTE COM ENCARGOS COMPLEMENTARES	SEDI - SERVIÇOS DIVERSOS	H	0,1085000	19,67	2,13	
				MO sem LS =>	2,25	LS =>	1,93	MO com LS =>	4,18
				Valor do BDI =>	1,62			Valor com BDI =>	8,09

3.2.1.2	Código	Banco	Descrição	Tipo	Und	Quant.	Valor Unit	Total	
Composição	104791	SINAPI	DEMOLIÇÃO DE ARGAMASSAS, DE FORMA DE FORMA MECANIZADA COM MARTELETE, SEM REAPROVEITAMENTO. AF_09/2023	SERP - SERVIÇOS PRELIMINARES	m²	1,0000000	5,80	5,80	
Composição Auxiliar	102274	SINAPI	MARTELO DEMOLIDOR ELÉTRICO, COM POTÊNCIA DE 2.000 W, 1.000 IMPACTOS POR MINUTO, PESO DE 30 KG - CHI DIURNO. AF_01/2021	CHOR - CUSTOS HORÁRIOS DE MÁQUINAS E EQUIPAMENTOS	CHI	0,0637000	23,77	1,51	
Composição Auxiliar	102275	SINAPI	MARTELO DEMOLIDOR ELÉTRICO, COM POTÊNCIA DE 2.000 W, 1.000 IMPACTOS POR MINUTO, PESO DE 30 KG - CHP DIURNO. AF_01/2021	HORÁRIOS DE MÁQUINAS E EQUIPAMENTOS	CHP	0,0833000	26,62	2,22	
Composição Auxiliar	88309	SINAPI	PEDREIRO COM ENCARGOS COMPLEMENTARES	SEDI - SERVIÇOS DIVERSOS	H	0,0228000	25,08	0,57	
Composição Auxiliar	88316	SINAPI	SERVENTE COM ENCARGOS COMPLEMENTARES	SEDI - SERVIÇOS DIVERSOS	H	0,0765000	19,67	1,50	
				MO sem LS =>	2,02	LS =>	1,74	MO com LS =>	3,76
				Valor do BDI =>	1,45			Valor com BDI =>	7,25

3.2.1.3	Código	Banco	Descrição	Tipo	Und	Quant.	Valor Unit	Total
---------	--------	-------	-----------	------	-----	--------	------------	-------

Composição	COMP1321	Próprio	REMOÇÃO DE ENTULHO COM CAÇAMBA METÁLICA, INCLUSIVE CARGA MANUAL E DESCARGA EM BOTA-FORA COPIA DA SIURB (010107)	Edificações	m³	1,0000000	97,60	97,60	
Composição Auxiliar	88316	SINAPI	SERVENTE COM ENCARGOS COMPLEMENTARES	SEDI - SERVIÇOS DIVERSOS	H	1,2000000	19,67	23,60	
Insumo	071810	SBC	CACAMBA DE ACO PARA LIXO/ENTULHO 5,0m3/LOCACAO 3 DIAS IDA E VOLTA	Material	UN	0,2000000	370,00	74,00	
				MO sem LS =>	7,89	LS =>	6,76	MO com LS =>	14,65
				Valor do BDI =>	24,40			Valor com BDI =>	122,00

3.2.1.4	Código	Banco	Descrição	Tipo	Und	Quant.	Valor Unit	Total	
Composição	00000991	Próprio	TRANSPORTE VERTICAL DE ENTULHO - ALTURA DE 25m	INES - INSTALAÇÕES ESPECIAIS	m³	1,0000000	68,23	68,23	
Composição Auxiliar	88295	SINAPI	OPERADOR DE GUINCHO COM ENCARGOS COMPLEMENTARES	SEDI - SERVIÇOS DIVERSOS	H	1,0000000	22,68	22,68	
Composição Auxiliar	88316	SINAPI	SERVENTE COM ENCARGOS COMPLEMENTARES	SEDI - SERVIÇOS DIVERSOS	H	1,0000000	19,67	19,67	
Composição Auxiliar	93281	SINAPI	GUINCHO ELÉTRICO DE COLUNA, CAPACIDADE 400 KG, COM MOTO FREIO, MOTOR TRIFÁSICO DE 1,25 CV - CHP DIURNO. AF_03/2016	CHOR - CUSTOS HORÁRIOS DE MÁQUINAS E EQUIPAMENTOS	CHP	0,4500000	24,23	10,90	
Composição Auxiliar	93282	SINAPI	GUINCHO ELÉTRICO DE COLUNA, CAPACIDADE 400 KG, COM MOTO FREIO, MOTOR TRIFÁSICO DE 1,25 CV - CHI DIURNO. AF_03/2016	CHOR - CUSTOS HORÁRIOS DE MÁQUINAS E EQUIPAMENTOS	CHI	0,6500000	23,04	14,98	
				MO sem LS =>	24,99	LS =>	21,43	MO com LS =>	46,42
				Valor do BDI =>	17,06			Valor com BDI =>	85,29

3.2.2.1	Código	Banco	Descrição	Tipo	Und	Quant.	Valor Unit	Total
---------	--------	-------	-----------	------	-----	--------	------------	-------

Composição	87905	SINAPI	CHAPISCO APLICADO EM ALVENARIA (COM PRESENÇA DE VÃOS) E ESTRUTURAS DE CONCRETO DE FACHADA, COM COLHER DE PEDREIRO. ARGAMASSA TRAÇO 1:3 COM PREPARO EM BETONEIRA 400L. AF_10/2022	REVE - REVESTIMENTO E TRATAMENTO DE SUPERFÍCIES	m²	1,0000000	8,12	8,12		
Composição Auxiliar	87313	SINAPI	ARGAMASSA TRAÇO 1:3 (EM VOLUME DE CIMENTO E AREIA GROSSA ÚMIDA) PARA CHAPISCO CONVENCIONAL, PREPARO MECÂNICO COM BETONEIRA 400 L. AF_08/2019	SEDI - SERVIÇOS DIVERSOS	m³	0,0037000	722,69	2,67		
Composição Auxiliar	88309	SINAPI	PEDREIRO COM ENCARGOS COMPLEMENTARES	SEDI - SERVIÇOS DIVERSOS	H	0,1724000	25,08	4,32		
Composição Auxiliar	88316	SINAPI	SERVENTE COM ENCARGOS COMPLEMENTARES	SEDI - SERVIÇOS DIVERSOS	H	0,0575000	19,67	1,13		
					MO sem LS =>	2,10	LS =>	1,81	MO com LS =>	3,91
					Valor do BDI =>	2,03		Valor com BDI =>		10,15

3.2.2.2	Código	Banco	Descrição	Tipo	Und	Quant.	Valor Unit	Total		
Composição	87775	SINAPI	EMBOÇO OU MASSA ÚNICA EM ARGAMASSA TRAÇO 1:2:8, PREPARO MECÂNICO COM BETONEIRA 400 L, APLICADA MANUALMENTE EM PANOS DE FACHADA COM PRESENÇA DE VÃOS, ESPESSURA DE 25 MM. AF_08/2022	REVE - REVESTIMENTO E TRATAMENTO DE SUPERFÍCIES	m²	1,0000000	58,22	58,22		
Composição Auxiliar	87292	SINAPI	ARGAMASSA TRAÇO 1:2:8 (CIMENTO, CAL E AREIA MÉDIA) PARA EMBOÇO/MASSA ÚNICA/ASSENTAMENTO DE ALVENARIA DE VEDAÇÃO, PREPARO MECÂNICO COM BETONEIRA 400 L. AF_06/2014	SEDI - SERVIÇOS DIVERSOS	m³	0,0314000	820,35	25,76		
Composição Auxiliar	88309	SINAPI	PEDREIRO COM ENCARGOS COMPLEMENTARES	SEDI - SERVIÇOS DIVERSOS	H	0,6790000	25,08	17,03		
Composição Auxiliar	88316	SINAPI	SERVENTE COM ENCARGOS COMPLEMENTARES	SEDI - SERVIÇOS DIVERSOS	H	0,6790000	19,67	13,36		
Insumo	00037411	SINAPI	TELA DE ACO SOLDADA GALVANIZADA/ZINCADA PARA ALVENARIA, FIO D = *1,24 MM, MALHA 25 X 25 MM	Material	m²	0,1388000	14,89	2,07		
					MO sem LS =>	11,76	LS =>	10,08	MO com LS =>	21,84
					Valor do BDI =>	14,56		Valor com BDI =>		72,78

3.2.2.3	Código	Banco	Descrição	Tipo	Und	Quant.	Valor Unit	Total	
Composição	COMP767	Próprio	APLICAÇÃO MANUAL DE TEXTURA/GRAFIATO EM PAREDE, COM ARGAMASSA ACIII E ADITIVO IMPERMEABILIZANTE, UMA DEMÃO. AF_09/2016 - REF. SINAPI (95305)	PINT - PINTURAS	m²	1,0000000	15,10	15,10	
Composição Auxiliar	88310	SINAPI	PINTOR COM ENCARGOS COMPLEMENTARES	SEDI - SERVIÇOS DIVERSOS	H	0,2000000	26,59	5,32	
Composição Auxiliar	88316	SINAPI	SERVENTE COM ENCARGOS COMPLEMENTARES	SEDI - SERVIÇOS DIVERSOS	H	0,1000000	19,67	1,97	
Insumo	00037595	SINAPI	ARGAMASSA COLANTE TIPO AC III	Material	KG	1,2000000	3,07	3,68	
Insumo	00000123	SINAPI	ADITIVO IMPERMEABILIZANTE DE PEGA NORMAL PARA ARGAMASSAS E CONCRETOS SEM ARMACAO, LIQUIDO E ISENTO DE CLORETOS	Material	L	0,2000000	8,71	1,74	
Insumo	00004824	SINAPI	GRANILHA/ GRANA/ PEDRISCO OU AGREGADO EM MARMORE/ GRANITO/ QUARTZO E CALCARIO, PRETO, CINZA, PALHA OU BRANCO	Material	KG	2,0000000	1,13	2,26	
Insumo	00003767	SINAPI	LIXA EM FOLHA PARA PAREDE OU MADEIRA, NUMERO 120, COR VERMELHA	Material	UN	0,1000000	1,25	0,13	
				MO sem LS =>	2,53	LS =>	2,16	MO com LS =>	4,69
				Valor do BDI =>	3,78			Valor com BDI =>	18,88

3.2.3.1	Código	Banco	Descrição	Tipo	Und	Quant.	Valor Unit	Total
Composição	88485	SINAPI	APLICAÇÃO DE FUNDO SELADOR ACRÍLICO EM PAREDES, UMA DEMÃO. AF_06/2014	PINT - PINTURAS	m²	1,0000000	4,06	4,06
Composição Auxiliar	88310	SINAPI	PINTOR COM ENCARGOS COMPLEMENTARES	SEDI - SERVIÇOS DIVERSOS	H	0,0666000	26,59	1,77
Composição Auxiliar	88316	SINAPI	SERVENTE COM ENCARGOS COMPLEMENTARES	SEDI - SERVIÇOS DIVERSOS	H	0,0222000	19,67	0,44
Insumo	00006085	SINAPI	SELADOR ACRILICO PAREDES INTERNAS/EXTERNAS	Material	L	0,1666000	11,12	1,85

MO sem LS => 0,77 LS => 0,66 MO com LS => 1,43  
 Valor do BDI => 1,02 Valor com BDI => 5,08

3.2.3.2	Código	Banco	Descrição	Tipo	Und	Quant.	Valor Unit	Total	
Composição	95622	SINAPI	APLICAÇÃO MANUAL DE TINTA LÁTEX ACRÍLICA EM PANOS COM PRESENÇA DE VÃOS DE EDIFÍCIOS DE MÚLTIPLOS PAVIMENTOS, DUAS DEMÃOS. AF_11/2016 (COR BRANCA)	PINT - PINTURAS	m²	1,0000000	15,10	15,10	
Composição Auxiliar	88310	SINAPI	PINTOR COM ENCARGOS COMPLEMENTARES	SEDI - SERVIÇOS DIVERSOS	H	0,2545000	26,59	6,77	
Composição Auxiliar	88316	SINAPI	SERVENTE COM ENCARGOS COMPLEMENTARES	SEDI - SERVIÇOS DIVERSOS	H	0,0416000	19,67	0,82	
Insumo	00007356	SINAPI	TINTA ACRILICA PREMIUM, COR BRANCO FOSCO	Material	L	0,2132000	35,21	7,51	
				MO sem LS =>	2,65	LS =>	2,28	MO com LS =>	4,93
				Valor do BDI =>	3,78			Valor com BDI =>	18,88

3.2.3.3	Código	Banco	Descrição	Tipo	Und	Quant.	Valor Unit	Total
Composição	COMP1374	Próprio	LIXAMENTO MECANICO PARA LIMPEZA OU PREPARACAO DE SUPERFÍCIES METALICAS, UTILIZANDO LIXADEIRA ELETRICA - COPIA DA SCO (SC 35.15.0500) - (GRADIL)	SEDI - SERVIÇOS DIVERSOS	m²	1,0000000	3,97	3,97
Composição Auxiliar	88316	SINAPI	SERVENTE COM ENCARGOS COMPLEMENTARES	SEDI - SERVIÇOS DIVERSOS	H	0,1660000	19,67	3,27
Insumo	00044534	SINAPI	DISCO DE LIXA PARA METAL, DIAMETRO = 180 MM, GRAO 120	Material	UN	0,1000000	6,09	0,61
Insumo	021908	SBC	ALUGUEL MENSAL LIXADEIRA BOSCH 1323	Material	MES	0,0052730	18,00	0,09

MO sem LS => 1,09 LS => 0,94 MO com LS => 2,03  
 Valor do BDI => 0,99 Valor com BDI => 4,96

3.2.3.4	Código	Banco	Descrição	Tipo	Und	Quant.	Valor Unit	Total
Composição	COMP023	Próprio	PINTURA ESMALTE BRILHANTE (2 DEMAOS) SOBRE SUPERFICIE METALICA, INCLUSIVE PROTECAO COM ZARCAO (1 DEMA0) - Ref. SINAPI (95468) - 12/2019 - (GRADIL)	PINT - PINTURAS	m²	1,0000000	47,73	47,73
Composição Auxiliar	88310	SINAPI	PINTOR COM ENCARGOS COMPLEMENTARES	SEDI - SERVIÇOS DIVERSOS	H	0,8000000	26,59	21,27
Composição Auxiliar	88316	SINAPI	SERVENTE COM ENCARGOS COMPLEMENTARES	SEDI - SERVIÇOS DIVERSOS	H	0,8000000	19,67	15,74
Insumo	00003768	SINAPI	LIXA EM FOLHA PARA FERRO, NUMERO 150	Material	UN	0,3000000	3,73	1,12
Insumo	00005318	SINAPI	SOLVENTE DILUENTE A BASE DE AGUARRAS	Material	L	0,0300000	24,34	0,73
Insumo	00007292	SINAPI	TINTA ESMALTE SINTETICO PREMIUM BRILHANTE	Material	L	0,1440000	32,46	4,67
Insumo	00007307	SINAPI	FUNDO ANTICORROSIVO PARA METAIS FERROSOS (ZARCAO)	Material	L	0,1200000	35,01	4,20

MO sem LS => 12,74 LS => 10,93 MO com LS => 23,67  
 Valor do BDI => 11,93 Valor com BDI => 59,66

3.2.4.1	Código	Banco	Descrição	Tipo	Und	Quant.	Valor Unit	Total
Composição	COMP1420	Próprio	RETIRADA APARELHO AR CONDICIONADO - REF. SBC (022325)	22	UN	1,0000000	101,02	101,02

Composição Auxiliar	88264	SINAPI	ELETRICISTA COM ENCARGOS COMPLEMENTARES	SEDI - SERVIÇOS DIVERSOS	H	1,6550000	25,38	42,00	
Composição Auxiliar	88243	SINAPI	AJUDANTE ESPECIALIZADO COM ENCARGOS COMPLEMENTARES	SEDI - SERVIÇOS DIVERSOS	H	2,8960000	20,38	59,02	
				MO sem LS =>	36,02	LS =>	30,88	MO com LS =>	66,90
				Valor do BDI =>	25,26			Valor com BDI =>	126,28

3.2.4.2	Código	Banco	Descrição	Tipo	Und	Quant.	Valor Unit	Total	
Composição	COMP1421	Próprio	RECOLOCACAO APARELHO AR CONDICIONADO DE PAREDE - REF. SBC (022339)	22	UN	1,0000000	247,01	247,01	
Composição Auxiliar	88264	SINAPI	ELETRICISTA COM ENCARGOS COMPLEMENTARES	SEDI - SERVIÇOS DIVERSOS	H	1,8620000	25,38	47,26	
Composição Auxiliar	88243	SINAPI	AJUDANTE ESPECIALIZADO COM ENCARGOS COMPLEMENTARES	SEDI - SERVIÇOS DIVERSOS	H	1,8620000	20,38	37,95	
Insumo	00039666	SINAPI	TUBO DE COBRE FLEXIVEL, D = 3/4 ", E = 0,79 MM, PARA AR-CONDICIONADO/ INSTALACOES GAS RESIDENCIAIS E COMERCIAIS	Material	M	2,0000000	57,63	115,26	
Insumo	004817	SBC	GAS REFRIGERANTE R 410	Material	KG	1,0000000	46,54	46,54	
				MO sem LS =>	30,81	LS =>	26,41	MO com LS =>	57,22
				Valor do BDI =>	61,75			Valor com BDI =>	308,76

3.2.4.3	Código	Banco	Descrição	Tipo	Und	Quant.	Valor Unit	Total
Composição	00000352	Próprio	VEDAÇÃO DE ESQUADRIAS METÁLICAS COM SILICONE.	ESQV - ESQUADRIAS/FERRAGENS/VIDROS	M	1,0000000	6,63	6,63

Composição Auxiliar	88316	SINAPI	SERVENTE COM ENCARGOS COMPLEMENTARES	SEDI - SERVIÇOS DIVERSOS	H	0,2000000	19,67	3,93	
Insumo	00000151	SINAPI	IMPERMEABILIZANTE INCOLOR, BASE SILICONE, PARA TRATAMENTO DE FACHADAS, TELHAS, PEDRAS E OUTRAS SUPERFICIES	Material	L	0,0800000	33,79	2,70	
				MO sem LS =>	1,31	LS =>	1,13	MO com LS =>	2,44
				Valor do BDI =>	1,66		Valor com BDI =>	8,29	

3.2.4.4	Código	Banco	Descrição	Tipo	Und	Quant.	Valor Unit	Total	
Composição	99821	SINAPI	LIMPEZA DE JANELA DE VIDRO COM CAIXILHO EM AÇO/ALUMÍNIO/PVC. AF_04/2019	SEDI - SERVIÇOS DIVERSOS	m²	1,0000000	3,12	3,12	
Composição Auxiliar	88316	SINAPI	SERVENTE COM ENCARGOS COMPLEMENTARES	SEDI - SERVIÇOS DIVERSOS	H	0,0920000	19,67	1,81	
Insumo	00005318	SINAPI	SOLVENTE DILUENTE A BASE DE AGUARRAS	Material	L	0,0230000	24,34	0,56	
Insumo	00044329	SINAPI	DETERGENTE NEUTRO USO GERAL, CONCENTRADO	Material	L	0,0060000	15,05	0,09	
Insumo	00044331	SINAPI	LIMPA VIDROS COM PULVERIZADOR	Material	L	0,0110000	59,96	0,66	
				MO sem LS =>	0,60	LS =>	0,52	MO com LS =>	1,12
				Valor do BDI =>	0,78		Valor com BDI =>	3,90	

3.3.1.1	Código	Banco	Descrição	Tipo	Und	Quant.	Valor Unit	Total
Composição	97634	SINAPI	DEMOLIÇÃO DE REVESTIMENTO CERÂMICO, DE FORMA MECANIZADA COM MARTELETE, SEM REAPROVEITAMENTO.	SERP - SERVIÇOS PRELIMINARES	m²	1,0000000	6,47	6,47

Composição Auxiliar	102274	SINAPI	MARTELO DEMOLIDOR ELÉTRICO, COM POTÊNCIA DE 2.000 W, 1.000 IMPACTOS POR MINUTO, PESO DE 30 KG - CHI DIURNO. AF_01/2021	CHOR - CUSTOS HORÁRIOS DE MÁQUINAS E EQUIPAMENTOS	CHI	0,0603000	23,77	1,43		
Composição Auxiliar	102275	SINAPI	MARTELO DEMOLIDOR ELÉTRICO, COM POTÊNCIA DE 2.000 W, 1.000 IMPACTOS POR MINUTO, PESO DE 30 KG - CHP DIURNO. AF_01/2021	HORÁRIOS DE MÁQUINAS E EQUIPAMENTOS	CHP	0,0788000	26,62	2,10		
Composição Auxiliar	88256	SINAPI	AZULEJISTA OU LADRILHISTA COM ENCARGOS COMPLEMENTARES	SEDI - SERVIÇOS DIVERSOS	H	0,0323000	24,95	0,81		
Composição Auxiliar	88316	SINAPI	SERVENTE COM ENCARGOS COMPLEMENTARES	SEDI - SERVIÇOS DIVERSOS	H	0,1085000	19,67	2,13		
					MO sem LS =>	2,25	LS =>	1,93	MO com LS =>	4,18
					Valor do BDI =>	1,62			Valor com BDI =>	8,09

3.3.1.2	Código	Banco	Descrição	Tipo	Und	Quant.	Valor Unit	Total		
Composição	104791	SINAPI	DEMOLIÇÃO DE ARGAMASSAS, DE FORMA DE FORMA MECANIZADA COM MARTELETE, SEM REAPROVEITAMENTO. AF_09/2023	SERP - SERVIÇOS PRELIMINARES	m²	1,0000000	5,80	5,80		
Composição Auxiliar	102274	SINAPI	MARTELO DEMOLIDOR ELÉTRICO, COM POTÊNCIA DE 2.000 W, 1.000 IMPACTOS POR MINUTO, PESO DE 30 KG - CHI DIURNO. AF_01/2021	CHOR - CUSTOS HORÁRIOS DE MÁQUINAS E EQUIPAMENTOS	CHI	0,0637000	23,77	1,51		
Composição Auxiliar	102275	SINAPI	MARTELO DEMOLIDOR ELÉTRICO, COM POTÊNCIA DE 2.000 W, 1.000 IMPACTOS POR MINUTO, PESO DE 30 KG - CHP DIURNO. AF_01/2021	HORÁRIOS DE MÁQUINAS E EQUIPAMENTOS	CHP	0,0833000	26,62	2,22		
Composição Auxiliar	88309	SINAPI	PEDREIRO COM ENCARGOS COMPLEMENTARES	SEDI - SERVIÇOS DIVERSOS	H	0,0228000	25,08	0,57		
Composição Auxiliar	88316	SINAPI	SERVENTE COM ENCARGOS COMPLEMENTARES	SEDI - SERVIÇOS DIVERSOS	H	0,0765000	19,67	1,50		
					MO sem LS =>	2,02	LS =>	1,74	MO com LS =>	3,76
					Valor do BDI =>	1,45			Valor com BDI =>	7,25

3.3.1.3	Código	Banco	Descrição	Tipo	Und	Quant.	Valor Unit	Total		
Composição	COMP1321	Próprio	REMOÇÃO DE ENTULHO COM CAÇAMBA METÁLICA, INCLUSIVE CARGA MANUAL E DESCARGA EM BOTA-FORA COPIA DA SIURB (010107)	Edificações	m³	1,0000000	97,60	97,60		
Composição Auxiliar	88316	SINAPI	SERVENTE COM ENCARGOS COMPLEMENTARES	SEDI - SERVIÇOS DIVERSOS	H	1,2000000	19,67	23,60		
Insumo	071810	SBC	CACAMBA DE ACO PARA LIXO/ENTULHO 5,0m3/LOCACAO 3 DIAS IDA E VOLTA	Material	UN	0,2000000	370,00	74,00		
					MO sem LS =>	7,89	LS =>	6,76	MO com LS =>	14,65
					Valor do BDI =>	24,40			Valor com BDI =>	122,00

3.3.1.4	Código	Banco	Descrição	Tipo	Und	Quant.	Valor Unit	Total		
Composição	00000991	Próprio	TRANSPORTE VERTICAL DE ENTULHO - ALTURA DE 25m	INES - INSTALAÇÕES ESPECIAIS	m³	1,0000000	68,23	68,23		
Composição Auxiliar	88295	SINAPI	OPERADOR DE GUINCHO COM ENCARGOS COMPLEMENTARES	SEDI - SERVIÇOS DIVERSOS	H	1,0000000	22,68	22,68		
Composição Auxiliar	88316	SINAPI	SERVENTE COM ENCARGOS COMPLEMENTARES	SEDI - SERVIÇOS DIVERSOS	H	1,0000000	19,67	19,67		
Composição Auxiliar	93281	SINAPI	GUINCHO ELÉTRICO DE COLUNA, CAPACIDADE 400 KG, COM MOTO FREIO, MOTOR TRIFÁSICO DE 1,25 CV - CHP DIURNO. AF_03/2016	CHOR - CUSTOS HORÁRIOS DE MÁQUINAS E EQUIPAMENTOS	CHP	0,4500000	24,23	10,90		
Composição Auxiliar	93282	SINAPI	GUINCHO ELÉTRICO DE COLUNA, CAPACIDADE 400 KG, COM MOTO FREIO, MOTOR TRIFÁSICO DE 1,25 CV - CHI DIURNO. AF_03/2016	EQUIPAMENTOS	CHI	0,6500000	23,04	14,98		
					MO sem LS =>	24,99	LS =>	21,43	MO com LS =>	46,42
					Valor do BDI =>	17,06			Valor com BDI =>	85,29

3.3.2.1	Código	Banco	Descrição	Tipo	Und	Quant.	Valor Unit	Total		
Composição	87905	SINAPI	CHAPISCO APLICADO EM ALVENARIA (COM PRESENÇA DE VÃOS) E ESTRUTURAS DE CONCRETO DE FACHADA, COM COLHER DE PEDREIRO. ARGAMASSA TRAÇO 1:3 COM PREPARO EM BETONEIRA 400L. AF_10/2022	REVE - REVESTIMENTO E TRATAMENTO DE SUPERFÍCIES	m²	1,0000000	8,12	8,12		
Composição Auxiliar	87313	SINAPI	ARGAMASSA TRAÇO 1:3 (EM VOLUME DE CIMENTO E AREIA GROSSA ÚMIDA) PARA CHAPISCO CONVENCIONAL, PREPARO MECÂNICO COM BETONEIRA 400 L. AF_08/2019	SEDI - SERVIÇOS DIVERSOS	m³	0,0037000	722,69	2,67		
Composição Auxiliar	88309	SINAPI	PEDREIRO COM ENCARGOS COMPLEMENTARES	SEDI - SERVIÇOS DIVERSOS	H	0,1724000	25,08	4,32		
Composição Auxiliar	88316	SINAPI	SERVENTE COM ENCARGOS COMPLEMENTARES	SEDI - SERVIÇOS DIVERSOS	H	0,0575000	19,67	1,13		
					MO sem LS =>	2,10	LS =>	1,81	MO com LS =>	3,91
					Valor do BDI =>	2,03		Valor com BDI =>	10,15	

3.3.2.2	Código	Banco	Descrição	Tipo	Und	Quant.	Valor Unit	Total		
Composição	87775	SINAPI	EMBOÇO OU MASSA ÚNICA EM ARGAMASSA TRAÇO 1:2:8, PREPARO MECÂNICO COM BETONEIRA 400 L, APLICADA MANUALMENTE EM PANOS DE FACHADA COM PRESENÇA DE VÃOS, ESPESSURA DE 25 MM. AF_08/2022	REVE - REVESTIMENTO E TRATAMENTO DE SUPERFÍCIES	m²	1,0000000	58,22	58,22		
Composição Auxiliar	87292	SINAPI	ARGAMASSA TRAÇO 1:2:8 (CIMENTO, CAL E AREIA MÉDIA) PARA EMBOÇO/MASSA ÚNICA/ASSENTAMENTO DE ALVENARIA DE VEDAÇÃO, PREPARO MECÂNICO COM BETONEIRA 400 L. AF_06/2014	SEDI - SERVIÇOS DIVERSOS	m³	0,0314000	820,35	25,76		
Composição Auxiliar	88309	SINAPI	PEDREIRO COM ENCARGOS COMPLEMENTARES	SEDI - SERVIÇOS DIVERSOS	H	0,6790000	25,08	17,03		
Composição Auxiliar	88316	SINAPI	SERVENTE COM ENCARGOS COMPLEMENTARES	SEDI - SERVIÇOS DIVERSOS	H	0,6790000	19,67	13,36		
Insumo	00037411	SINAPI	TELA DE ACO SOLDADA GALVANIZADA/ZINCADA PARA ALVENARIA, FIO D = *1,24 MM, MALHA 25 X 25 MM	Material	m²	0,1388000	14,89	2,07		
					MO sem LS =>	11,76	LS =>	10,08	MO com LS =>	21,84
					Valor do BDI =>	14,56		Valor com BDI =>	72,78	

3.3.2.3	Código	Banco	Descrição	Tipo	Und	Quant.	Valor Unit	Total		
Composição	COMP767	Próprio	APLICAÇÃO MANUAL DE TEXTURA/GRAFIATO EM PAREDE, COM ARGAMASSA ACIII E ADITIVO IMPERMEABILIZANTE, UMA DEMÃO. AF_09/2016 - REF. SINAPI (95305)	PINT - PINTURAS	m²	1,0000000	15,10	15,10		
Composição Auxiliar	88310	SINAPI	PINTOR COM ENCARGOS COMPLEMENTARES	SEDI - SERVIÇOS DIVERSOS	H	0,2000000	26,59	5,32		
Composição Auxiliar	88316	SINAPI	SERVENTE COM ENCARGOS COMPLEMENTARES	SEDI - SERVIÇOS DIVERSOS	H	0,1000000	19,67	1,97		
Insumo	00037595	SINAPI	ARGAMASSA COLANTE TIPO AC III	Material	KG	1,2000000	3,07	3,68		
Insumo	00000123	SINAPI	ADITIVO IMPERMEABILIZANTE DE PEGA NORMAL PARA ARGAMASSAS E CONCRETOS SEM ARMACAO, LIQUIDO E ISENTO DE CLORETOS	Material	L	0,2000000	8,71	1,74		
Insumo	00004824	SINAPI	GRANILHA/ GRANA/ PEDRISCO OU AGREGADO EM MARMORE/ GRANITO/ QUARTZO E CALCARIO, PRETO, CINZA, PALHA OU BRANCO	Material	KG	2,0000000	1,13	2,26		
Insumo	00003767	SINAPI	LIXA EM FOLHA PARA PAREDE OU MADEIRA, NUMERO 120, COR VERMELHA	Material	UN	0,1000000	1,25	0,13		
					MO sem LS =>	2,53	LS =>	2,16	MO com LS =>	4,69
					Valor do BDI =>	3,78		Valor com BDI =>	18,88	

3.3.3.1	Código	Banco	Descrição	Tipo	Und	Quant.	Valor Unit	Total
Composição	88485	SINAPI	APLICAÇÃO DE FUNDO SELADOR ACRÍLICO EM PAREDES, UMA DEMÃO. AF_06/2014	PINT - PINTURAS	m²	1,0000000	4,06	4,06
Composição Auxiliar	88310	SINAPI	PINTOR COM ENCARGOS COMPLEMENTARES	SEDI - SERVIÇOS DIVERSOS	H	0,0666000	26,59	1,77
Composição Auxiliar	88316	SINAPI	SERVENTE COM ENCARGOS COMPLEMENTARES	SEDI - SERVIÇOS DIVERSOS	H	0,0222000	19,67	0,44

Insumo	00006085	SINAPI	SELADOR ACRILICO PAREDES INTERNAS/EXTERNAS	Material	L	0,1666000	11,12	1,85	
				MO sem LS =>	0,77	LS =>	0,66	MO com LS =>	1,43
				Valor do BDI =>	1,02			Valor com BDI =>	5,08

3.3.3.2	Código	Banco	Descrição	Tipo	Und	Quant.	Valor Unit	Total	
Composição	95622	SINAPI	APLICAÇÃO MANUAL DE TINTA LÁTEX ACRÍLICA EM PANOS COM PRESENÇA DE VÃOS DE EDIFÍCIOS DE MÚLTIPLOS PAVIMENTOS, DUAS DEMÃOS. AF_11/2016	PINT - PINTURAS	m²	1,0000000	15,10	15,10	
Composição Auxiliar	88310	SINAPI	PINTOR COM ENCARGOS COMPLEMENTARES	SEDI - SERVIÇOS DIVERSOS	H	0,2545000	26,59	6,77	
Composição Auxiliar	88316	SINAPI	SERVENTE COM ENCARGOS COMPLEMENTARES	SEDI - SERVIÇOS DIVERSOS	H	0,0416000	19,67	0,82	
Insumo	00007356	SINAPI	TINTA ACRILICA PREMIUM, COR BRANCO FOSCO	Material	L	0,2132000	35,21	7,51	
				MO sem LS =>	2,65	LS =>	2,28	MO com LS =>	4,93
				Valor do BDI =>	3,78			Valor com BDI =>	18,88

3.3.3.3	Código	Banco	Descrição	Tipo	Und	Quant.	Valor Unit	Total
Composição	COMP1374	Próprio	LIXAMENTO MECANICO PARA LIMPEZA OU PREPARACAO DE SUPERFÍCIES METALICAS, UTILIZANDO LIXADEIRA ELETRICA - COPIA DA SCO (SC 35.15.0500)	SEDI - SERVIÇOS DIVERSOS	m²	1,0000000	3,97	3,97
Composição Auxiliar	88316	SINAPI	SERVENTE COM ENCARGOS COMPLEMENTARES	SEDI - SERVIÇOS DIVERSOS	H	0,1660000	19,67	3,27
Insumo	00044534	SINAPI	DISCO DE LIXA PARA METAL, DIAMETRO = 180 MM, GRAO 120	Material	UN	0,1000000	6,09	0,61

Insumo	021908	SBC	ALUGUEL MENSAL LIXADEIRA BOSCH 1323	Material	MES	0,0052730	18,00	0,09	
				MO sem LS =>	1,09	LS =>	0,94	MO com LS =>	2,03
				Valor do BDI =>	0,99			Valor com BDI =>	4,96

3.3.3.4	Código	Banco	Descrição	Tipo	Und	Quant.	Valor Unit	Total	
Composição	COMP023	Próprio	PINTURA ESMALTE BRILHANTE (2 DEMAOS) SOBRE SUPERFICIE METALICA, INCLUSIVE PROTECAO COM ZARCAO (1 DEMAO) - Ref. SINAPI (95468) - 12/2019	PINT - PINTURAS	m²	1,0000000	47,73	47,73	
Composição Auxiliar	88310	SINAPI	PINTOR COM ENCARGOS COMPLEMENTARES	SEDI - SERVIÇOS DIVERSOS	H	0,8000000	26,59	21,27	
Composição Auxiliar	88316	SINAPI	SERVEnte COM ENCARGOS COMPLEMENTARES	SEDI - SERVIÇOS DIVERSOS	H	0,8000000	19,67	15,74	
Insumo	00003768	SINAPI	LIXA EM FOLHA PARA FERRO, NUMERO 150	Material	UN	0,3000000	3,73	1,12	
Insumo	00005318	SINAPI	SOLVENTE DILUENTE A BASE DE AGUARRAS	Material	L	0,0300000	24,34	0,73	
Insumo	00007292	SINAPI	TINTA ESMALTE SINTETICO PREMIUM BRILHANTE	Material	L	0,1440000	32,46	4,67	
Insumo	00007307	SINAPI	FUNDO ANTICORROSIVO PARA METAIS FERROSOS (ZARCAO)	Material	L	0,1200000	35,01	4,20	
				MO sem LS =>	12,74	LS =>	10,93	MO com LS =>	23,67
				Valor do BDI =>	11,93			Valor com BDI =>	59,66

3.3.4.1	Código	Banco	Descrição	Tipo	Und	Quant.	Valor Unit	Total
---------	--------	-------	-----------	------	-----	--------	------------	-------

Composição	COMP1420	Próprio	RETIRADA APARELHO AR CONDICIONADO - REF. SBC (022325)	22	UN	1,0000000	101,02	101,02	
Composição Auxiliar	88264	SINAPI	ELETRICISTA COM ENCARGOS COMPLEMENTARES	SEDI - SERVIÇOS DIVERSOS	H	1,6550000	25,38	42,00	
Composição Auxiliar	88243	SINAPI	AJUDANTE ESPECIALIZADO COM ENCARGOS COMPLEMENTARES	SEDI - SERVIÇOS DIVERSOS	H	2,8960000	20,38	59,02	
				MO sem LS =>	36,02	LS =>	30,88	MO com LS =>	66,90
				Valor do BDI =>	25,26			Valor com BDI =>	126,28

3.3.4.2	Código	Banco	Descrição	Tipo	Und	Quant.	Valor Unit	Total	
Composição	COMP1421	Próprio	RECOLOCACAO APARELHO AR CONDICIONADO DE PAREDE - REF. SBC (022339)	22	UN	1,0000000	247,01	247,01	
Composição Auxiliar	88264	SINAPI	ELETRICISTA COM ENCARGOS COMPLEMENTARES	SEDI - SERVIÇOS DIVERSOS	H	1,8620000	25,38	47,26	
Composição Auxiliar	88243	SINAPI	AJUDANTE ESPECIALIZADO COM ENCARGOS COMPLEMENTARES	SEDI - SERVIÇOS DIVERSOS	H	1,8620000	20,38	37,95	
Insumo	00039666	SINAPI	TUBO DE COBRE FLEXIVEL, D = 3/4 ", E = 0,79 MM, PARA AR-CONDICIONADO/ INSTALACOES GAS RESIDENCIAIS E COMERCIAIS	Material	M	2,0000000	57,63	115,26	
Insumo	004817	SBC	GAS REFRIGERANTE R 410	Material	KG	1,0000000	46,54	46,54	
				MO sem LS =>	30,81	LS =>	26,41	MO com LS =>	57,22
				Valor do BDI =>	61,75			Valor com BDI =>	308,76

3.3.4.3	Código	Banco	Descrição	Tipo	Und	Quant.	Valor Unit	Total
---------	--------	-------	-----------	------	-----	--------	------------	-------

Composição	00000352	Próprio	VEDAÇÃO DE ESQUADRIAS METÁLICAS COM SILICONE.	ESQV - ESQUADRIAS/FERRAGENS/VIDROS	M	1,0000000	6,63	6,63			
Composição Auxiliar	88316	SINAPI	SERVENTE COM ENCARGOS COMPLEMENTARES	SEDI - SERVIÇOS DIVERSOS	H	0,2000000	19,67	3,93			
Insumo	00000151	SINAPI	IMPERMEABILIZANTE INCOLOR, BASE SILICONE, PARA TRATAMENTO DE FACHADAS, TELHAS, PEDRAS E OUTRAS SUPERFÍCIES	Material	L	0,0800000	33,79	2,70			
						MO sem LS =>	1,31	LS =>	1,13	MO com LS =>	2,44
						Valor do BDI =>	1,66			Valor com BDI =>	8,29

3.3.4.4	Código	Banco	Descrição	Tipo	Und	Quant.	Valor Unit	Total			
Composição	99821	SINAPI	LIMPEZA DE JANELA DE VIDRO COM CAIXILHO EM AÇO/ALUMÍNIO/PVC. AF_04/2019	SEDI - SERVIÇOS DIVERSOS	m²	1,0000000	3,12	3,12			
Composição Auxiliar	88316	SINAPI	SERVENTE COM ENCARGOS COMPLEMENTARES	SEDI - SERVIÇOS DIVERSOS	H	0,0920000	19,67	1,81			
Insumo	00005318	SINAPI	SOLVENTE DILUENTE A BASE DE AGUARRAS	Material	L	0,0230000	24,34	0,56			
Insumo	00044329	SINAPI	DETERGENTE NEUTRO USO GERAL, CONCENTRADO	Material	L	0,0060000	15,05	0,09			
Insumo	00044331	SINAPI	LIMPA VIDROS COM PULVERIZADOR	Material	L	0,0110000	59,96	0,66			
						MO sem LS =>	0,60	LS =>	0,52	MO com LS =>	1,12
						Valor do BDI =>	0,78			Valor com BDI =>	3,90

3.3.4.5	Código	Banco	Descrição	Tipo	Und	Quant.	Valor Unit	Total
---------	--------	-------	-----------	------	-----	--------	------------	-------

Composição	COMP782	Próprio	RETIRADA E REINSTALAÇÃO DE GRADIL METÁLICO - REF. CPOS (04.09.100)	4,09	m²	1,0000000	31,33	31,33	
Composição Auxiliar	88309	SINAPI	PEDREIRO COM ENCARGOS COMPLEMENTARES		SEDI - SERVIÇOS DIVERSOS	H	0,7000000	25,08	17,56
Composição Auxiliar	88316	SINAPI	SERVENTE COM ENCARGOS COMPLEMENTARES		SEDI - SERVIÇOS DIVERSOS	H	0,7000000	19,67	13,77
				MO sem LS =>	11,20	LS =>	9,60	MO com LS =>	20,80
				Valor do BDI =>	7,83			Valor com BDI =>	39,16

3.3.4.6	Código	Banco	Descrição	Tipo	Und	Quant.	Valor Unit	Total	
Composição	COMP1424	Próprio	RECUPERAÇÃO DE ESTRUTURA DE TELA/GRADIL COM APLICAÇÃO DE SOLDA - REF SINAPI (74244/001)	URBA - URBANIZAÇÃO	m²	1,0000000	77,51	77,51	
Composição Auxiliar	88315	SINAPI	SERRALHEIRO COM ENCARGOS COMPLEMENTARES		SEDI - SERVIÇOS DIVERSOS	H	0,2500000	24,89	6,22
Composição Auxiliar	88316	SINAPI	SERVENTE COM ENCARGOS COMPLEMENTARES		SEDI - SERVIÇOS DIVERSOS	H	0,7500000	19,67	14,75
Insumo	00013761	SINAPI	APARELHO CORTE OXI-ACETILENO PARA SOLDA E CORTE CONTENDO MACARICO SOLDA, BICO DE CORTE, CILINDROS, REGULADORES, MANGUEIRAS E CARRINHO	Material	UN	0,0005000	2.362,94	1,18	
Insumo	00010998	SINAPI	ELETRODO REVESTIDO AWS - E-6010, DIAMETRO IGUAL A 4,00 MM	Material	KG	0,1500000	28,38	4,26	
Insumo	00043105	SINAPI	CHAPA DE ACO CARBONO GALVANIZADA, PERFURADA (GRADE FUROS) E = 1,5 MM, DIAMETRO DO FURO = 9,52 MM (FUROS ALTERNADOS HORIZ.)	Material	KG	1,2000000	42,58	51,10	
				MO sem LS =>	7,26	LS =>	6,23	MO com LS =>	13,49
				Valor do BDI =>	19,38			Valor com BDI =>	96,89

3.4.1.1	Código	Banco	Descrição	Tipo	Und	Quant.	Valor Unit	Total		
Composição	97634	SINAPI	DEMOLIÇÃO DE REVESTIMENTO CERÂMICO, DE FORMA MECANIZADA COM MARTELETE, SEM REAPROVEITAMENTO. AF_12/2017 (PISOS+ RODAPÉS)	SERP - SERVIÇOS PRELIMINARES	m²	1,0000000	6,47	6,47		
Composição Auxiliar	102274	SINAPI	MARTELO DEMOLIDOR ELÉTRICO, COM POTÊNCIA DE 2.000 W, 1.000 IMPACTOS POR MINUTO, PESO DE 30 KG - CHI DIURNO. AF_01/2021	CHOR - CUSTOS HORÁRIOS DE MÁQUINAS E EQUIPAMENTOS	CHI	0,0603000	23,77	1,43		
Composição Auxiliar	102275	SINAPI	MARTELO DEMOLIDOR ELÉTRICO, COM POTÊNCIA DE 2.000 W, 1.000 IMPACTOS POR MINUTO, PESO DE 30 KG - CHP DIURNO. AF_01/2021	HORÁRIOS DE MÁQUINAS E EQUIPAMENTOS	CHP	0,0788000	26,62	2,10		
Composição Auxiliar	88256	SINAPI	AZULEJISTA OU LADRILHISTA COM ENCARGOS COMPLEMENTARES	SEDI - SERVIÇOS DIVERSOS	H	0,0323000	24,95	0,81		
Composição Auxiliar	88316	SINAPI	SERVENTE COM ENCARGOS COMPLEMENTARES	SEDI - SERVIÇOS DIVERSOS	H	0,1085000	19,67	2,13		
					MO sem LS =>	2,25	LS =>	1,93	MO com LS =>	4,18
					Valor do BDI =>	1,62		Valor com BDI =>		8,09

3.4.1.2	Código	Banco	Descrição	Tipo	Und	Quant.	Valor Unit	Total		
Composição	104791	SINAPI	DEMOLIÇÃO DE ARGAMASSAS, DE FORMA DE FORMA MECANIZADA COM MARTELETE, SEM REAPROVEITAMENTO. AF_09/2023	SERP - SERVIÇOS PRELIMINARES	m²	1,0000000	5,80	5,80		
Composição Auxiliar	102274	SINAPI	MARTELO DEMOLIDOR ELÉTRICO, COM POTÊNCIA DE 2.000 W, 1.000 IMPACTOS POR MINUTO, PESO DE 30 KG - CHI DIURNO. AF_01/2021	CHOR - CUSTOS HORÁRIOS DE MÁQUINAS E EQUIPAMENTOS	CHI	0,0637000	23,77	1,51		
Composição Auxiliar	102275	SINAPI	MARTELO DEMOLIDOR ELÉTRICO, COM POTÊNCIA DE 2.000 W, 1.000 IMPACTOS POR MINUTO, PESO DE 30 KG - CHP DIURNO. AF_01/2021	HORÁRIOS DE MÁQUINAS E EQUIPAMENTOS	CHP	0,0833000	26,62	2,22		
Composição Auxiliar	88309	SINAPI	PEDREIRO COM ENCARGOS COMPLEMENTARES	SEDI - SERVIÇOS DIVERSOS	H	0,0228000	25,08	0,57		
Composição Auxiliar	88316	SINAPI	SERVENTE COM ENCARGOS COMPLEMENTARES	SEDI - SERVIÇOS DIVERSOS	H	0,0765000	19,67	1,50		
					MO sem LS =>	2,02	LS =>	1,74	MO com LS =>	3,76

Valor do BDI => 1,45

Valor com BDI => 7,25

3.4.1.3	Código	Banco	Descrição	Tipo	Und	Quant.	Valor Unit	Total		
Composição	COMP1321	Próprio	REMOÇÃO DE ENTULHO COM CAÇAMBA METÁLICA, INCLUSIVE CARGA MANUAL E DESCARGA EM BOTA-FORA COPIÁ DA SIURB (010107)	Edificações	m³	1,0000000	97,60	97,60		
Composição Auxiliar	88316	SINAPI	SERVENTE COM ENCARGOS COMPLEMENTARES	SEDI - SERVIÇOS DIVERSOS	H	1,2000000	19,67	23,60		
Insumo	071810	SBC	CACAMBA DE ACO PARA LIXO/ENTULHO 5,0m3/LOCACAO 3 DIAS IDA E VOLTA	Material	UN	0,2000000	370,00	74,00		
					MO sem LS =>	7,89	LS =>	6,76	MO com LS =>	14,65
					Valor do BDI =>	24,40		Valor com BDI =>	122,00	

3.4.1.4	Código	Banco	Descrição	Tipo	Und	Quant.	Valor Unit	Total		
Composição	00000991	Próprio	TRANSPORTE VERTICAL DE ENTULHO - ALTURA DE 25m	INES - INSTALAÇÕES ESPECIAIS	m³	1,0000000	68,23	68,23		
Composição Auxiliar	88295	SINAPI	OPERADOR DE GUINCHO COM ENCARGOS COMPLEMENTARES	SEDI - SERVIÇOS DIVERSOS	H	1,0000000	22,68	22,68		
Composição Auxiliar	88316	SINAPI	SERVENTE COM ENCARGOS COMPLEMENTARES	SEDI - SERVIÇOS DIVERSOS	H	1,0000000	19,67	19,67		
Composição Auxiliar	93281	SINAPI	GUINCHO ELÉTRICO DE COLUNA, CAPACIDADE 400 KG, COM MOTO FREIO, MOTOR TRIFÁSICO DE 1,25 CV - CHP DIURNO. AF_03/2016	CHOR - CUSTOS HORÁRIOS DE MÁQUINAS E EQUIPAMENTOS	CHP	0,4500000	24,23	10,90		
Composição Auxiliar	93282	SINAPI	GUINCHO ELÉTRICO DE COLUNA, CAPACIDADE 400 KG, COM MOTO FREIO, MOTOR TRIFÁSICO DE 1,25 CV - CHI DIURNO. AF_03/2016	EQUIPAMENTOS	CHI	0,6500000	23,04	14,98		
					MO sem LS =>	24,99	LS =>	21,43	MO com LS =>	46,42

Valor do BDI =&gt; 17,06

Valor com BDI =&gt; 85,29

3.4.2.1	Código	Banco	Descrição	Tipo	Und	Quant.	Valor Unit	Total		
Composição	87905	SINAPI	CHAPISCO APLICADO EM ALVENARIA (COM PRESENÇA DE VÃOS) E ESTRUTURAS DE CONCRETO DE FACHADA, COM COLHER DE PEDREIRO. ARGAMASSA TRAÇO 1:3 COM PREPARO EM BETONEIRA 400L. AF_10/2022	REVE - REVESTIMENTO E TRATAMENTO DE SUPERFÍCIES	m²	1,0000000	8,12	8,12		
Composição Auxiliar	87313	SINAPI	ARGAMASSA TRAÇO 1:3 (EM VOLUME DE CIMENTO E AREIA GROSSA ÚMIDA) PARA CHAPISCO CONVENCIONAL, PREPARO MECÂNICO COM BETONEIRA 400 L. AF_08/2019	SEDI - SERVIÇOS DIVERSOS	m³	0,0037000	722,69	2,67		
Composição Auxiliar	88309	SINAPI	PEDREIRO COM ENCARGOS COMPLEMENTARES	SEDI - SERVIÇOS DIVERSOS	H	0,1724000	25,08	4,32		
Composição Auxiliar	88316	SINAPI	SERVENTE COM ENCARGOS COMPLEMENTARES	SEDI - SERVIÇOS DIVERSOS	H	0,0575000	19,67	1,13		
					MO sem LS =>	2,10	LS =>	1,81	MO com LS =>	3,91
					Valor do BDI =>	2,03		Valor com BDI =>	10,15	

3.4.2.2	Código	Banco	Descrição	Tipo	Und	Quant.	Valor Unit	Total
Composição	87775	SINAPI	EMBOÇO OU MASSA ÚNICA EM ARGAMASSA TRAÇO 1:2:8, PREPARO MECÂNICO COM BETONEIRA 400 L, APLICADA MANUALMENTE EM PANOS DE FACHADA COM PRESENÇA DE VÃOS, ESPESSURA DE 25 MM. AF_08/2022	REVE - REVESTIMENTO E TRATAMENTO DE SUPERFÍCIES	m²	1,0000000	58,22	58,22
Composição Auxiliar	87292	SINAPI	ARGAMASSA TRAÇO 1:2:8 (CIMENTO, CAL E AREIA MÉDIA) PARA EMBOÇO/MASSA ÚNICA/ASSENTAMENTO DE ALVENARIA DE VEDAÇÃO, PREPARO MECÂNICO COM BETONEIRA 400 L. AF_06/2014	SEDI - SERVIÇOS DIVERSOS	m³	0,0314000	820,35	25,76
Composição Auxiliar	88309	SINAPI	PEDREIRO COM ENCARGOS COMPLEMENTARES	SEDI - SERVIÇOS DIVERSOS	H	0,6790000	25,08	17,03
Composição Auxiliar	88316	SINAPI	SERVENTE COM ENCARGOS COMPLEMENTARES	SEDI - SERVIÇOS DIVERSOS	H	0,6790000	19,67	13,36
Insumo	00037411	SINAPI	TELA DE ACO SOLDADA GALVANIZADA/ZINCADA PARA ALVENARIA, FIO D = *1,24 MM, MALHA 25 X 25 MM	Material	m²	0,1388000	14,89	2,07

MO sem LS => 11,76 LS => 10,08 MO com LS => 21,84  
 Valor do BDI => 14,56 Valor com BDI => 72,78

3.4.2.3	Código	Banco	Descrição	Tipo	Und	Quant.	Valor Unit	Total
Composição	COMP767	Próprio	APLICAÇÃO MANUAL DE TEXTURA/GRAFIATO EM PAREDE, COM ARGAMASSA ACIII E ADITIVO IMPERMEABILIZANTE, UMA DEMÃO. AF_09/2016 - REF. SINAPI (95305)	PINT - PINTURAS	m²	1,0000000	15,10	15,10
Composição Auxiliar	88310	SINAPI	PINTOR COM ENCARGOS COMPLEMENTARES	SEDI - SERVIÇOS DIVERSOS	H	0,2000000	26,59	5,32
Composição Auxiliar	88316	SINAPI	SERVENTE COM ENCARGOS COMPLEMENTARES	SEDI - SERVIÇOS DIVERSOS	H	0,1000000	19,67	1,97
Insumo	00037595	SINAPI	ARGAMASSA COLANTE TIPO AC III	Material	KG	1,2000000	3,07	3,68
Insumo	00000123	SINAPI	ADITIVO IMPERMEABILIZANTE DE PEGA NORMAL PARA ARGAMASSAS E CONCRETOS SEM ARMACAO, LIQUIDO E ISENTO DE CLORETOS	Material	L	0,2000000	8,71	1,74
Insumo	00004824	SINAPI	GRANILHA/ GRANA/ PEDRISCO OU AGREGADO EM MARMORE/ GRANITO/ QUARTZO E CALCARIO, PRETO, CINZA, PALHA OU BRANCO	Material	KG	2,0000000	1,13	2,26
Insumo	00003767	SINAPI	LIXA EM FOLHA PARA PAREDE OU MADEIRA, NUMERO 120, COR VERMELHA	Material	UN	0,1000000	1,25	0,13

MO sem LS => 2,53 LS => 2,16 MO com LS => 4,69  
 Valor do BDI => 3,78 Valor com BDI => 18,88

3.4.3.1	Código	Banco	Descrição	Tipo	Und	Quant.	Valor Unit	Total
Composição	88485	SINAPI	APLICAÇÃO DE FUNDO SELADOR ACRÍLICO EM PAREDES, UMA DEMÃO. AF_06/2014	PINT - PINTURAS	m²	1,0000000	4,06	4,06

Composição Auxiliar	88310	SINAPI	PINTOR COM ENCARGOS COMPLEMENTARES	SEDI - SERVIÇOS DIVERSOS	H	0,0666000	26,59	1,77		
Composição Auxiliar	88316	SINAPI	SERVENTE COM ENCARGOS COMPLEMENTARES	SEDI - SERVIÇOS DIVERSOS	H	0,0222000	19,67	0,44		
Insumo	00006085	SINAPI	SELADOR ACRILICO PAREDES INTERNAS/EXTERNAS	Material	L	0,1666000	11,12	1,85		
					MO sem LS =>	0,77	LS =>	0,66	MO com LS =>	1,43
					Valor do BDI =>	1,02		Valor com BDI =>	5,08	

3.4.3.2	Código	Banco	Descrição	Tipo	Und	Quant.	Valor Unit	Total		
Composição	95622	SINAPI	APLICAÇÃO MANUAL DE TINTA LÁTEX ACRÍLICA EM PANOS COM PRESENÇA DE VÃOS DE EDIFÍCIOS DE MÚLTIPLOS PAVIMENTOS, DUAS DEMÃOS. AF_11/2016	PINT - PINTURAS	m²	1,0000000	15,10	15,10		
Composição Auxiliar	88310	SINAPI	PINTOR COM ENCARGOS COMPLEMENTARES	SEDI - SERVIÇOS DIVERSOS	H	0,2545000	26,59	6,77		
Composição Auxiliar	88316	SINAPI	SERVENTE COM ENCARGOS COMPLEMENTARES	SEDI - SERVIÇOS DIVERSOS	H	0,0416000	19,67	0,82		
Insumo	00007356	SINAPI	TINTA ACRILICA PREMIUM, COR BRANCO FOSCO	Material	L	0,2132000	35,21	7,51		
					MO sem LS =>	2,65	LS =>	2,28	MO com LS =>	4,93
					Valor do BDI =>	3,78		Valor com BDI =>	18,88	

3.4.4.1	Código	Banco	Descrição	Tipo	Und	Quant.	Valor Unit	Total
Composição	00000352	Próprio	VEDAÇÃO DE ESQUADRIAS METÁLICAS COM SILICONE.	ESQV - ESQUADRIAS/FERRAGENS/VIDROS	M	1,0000000	6,63	6,63

Composição Auxiliar	88316	SINAPI	SERVENTE COM ENCARGOS COMPLEMENTARES	SEDI - SERVIÇOS DIVERSOS	H	0,2000000	19,67	3,93	
Insumo	00000151	SINAPI	IMPERMEABILIZANTE INCOLOR, BASE SILICONE, PARA TRATAMENTO DE FACHADAS, TELHAS, PEDRAS E OUTRAS SUPERFICIES	Material	L	0,0800000	33,79	2,70	
				MO sem LS =>	1,31	LS =>	1,13	MO com LS =>	2,44
				Valor do BDI =>	1,66		Valor com BDI =>	8,29	

3.4.4.2	Código	Banco	Descrição	Tipo	Und	Quant.	Valor Unit	Total	
Composição	99821	SINAPI	LIMPEZA DE JANELA DE VIDRO COM CAIXILHO EM AÇO/ALUMÍNIO/PVC. AF_04/2019	SEDI - SERVIÇOS DIVERSOS	m²	1,0000000	3,12	3,12	
Composição Auxiliar	88316	SINAPI	SERVENTE COM ENCARGOS COMPLEMENTARES	SEDI - SERVIÇOS DIVERSOS	H	0,0920000	19,67	1,81	
Insumo	00005318	SINAPI	SOLVENTE DILUENTE A BASE DE AGUARRAS	Material	L	0,0230000	24,34	0,56	
Insumo	00044329	SINAPI	DETERGENTE NEUTRO USO GERAL, CONCENTRADO	Material	L	0,0060000	15,05	0,09	
Insumo	00044331	SINAPI	LIMPA VIDROS COM PULVERIZADOR	Material	L	0,0110000	59,96	0,66	
				MO sem LS =>	0,60	LS =>	0,52	MO com LS =>	1,12
				Valor do BDI =>	0,78		Valor com BDI =>	3,90	

4.1	Código	Banco	Descrição	Tipo	Und	Quant.	Valor Unit	Total
Composição	COMP1432	Próprio	LE TREIRO JUSTIÇA DO TRABALHO, LOGO MEDINDO: 0,50 X 0,40M, LE TREIRO (JUSTIÇA DO TRABALHO) MEDINDO: 2,30 X 0,28M, LETREIRO ( TRIBUNAL REGIONAL...) MEDINDO 2,80 X 0,10M LETREIRO EM PVC EXPANDIDO 3CM - FORNECIMENTO E INSTALAÇÃO	INES - INSTALAÇÕES ESPECIAIS	Conj	1,0000000	3.335,00	3.335,00

Insumo	IN00790	Próprio	LETREIRO JUSTIÇA DO TRABALHO, LOGO MEDINDO: 0,50 X 0,40M, LETREIRO (JUSTIÇA DO TRABALHO) MEDINDO: 2,30 X 0,28M, LETREIRO ( TRIBUNAL REGIONAL...) MEDINDO 2,80 X 0,10M LETREIRO EM PVC EXPANDIDO 3CM - FORNECIMENTO E INSTALAÇÃO	Material	Conj	1,0000000	3.335,00	3.335,00	
				MO sem LS =>	0,00	LS =>	0,00	MO com LS =>	0,00
				Valor do BDI =>	833,75		Valor com BDI =>	4.168,75	

**Observação**

COTAÇÃO IMPERIUM COMUNICAÇÃO VISUAL

4.2	Código Banco	Descrição	Tipo	Und	Quant.	Valor Unit	Total		
Composição	COMP1433	Próprio	LETREIRO TRT 14° REGIAO, LOGO MEDINDO: 1,30 X 0,95M, LETREIRO (TRT 14° REGIÃO) MEDINDO: 3,10 X 0,55M, LETREIRO ( RODÔNIA E ACRE) MEDINDO 2,30 X 0,25M LETREIRO EM CHAPA GALVANIZADA ADESIVADA - FORNECIMENTO E INSTALAÇÃO	INES - INSTALAÇÕES ESPECIAIS	Conj	1,0000000	5.575,00	5.575,00	
Insumo	IN00791	Próprio	LETREIRO TRT 14° REGIAO, LOGO MEDINDO: 1,30 X 0,95M, LETREIRO (TRT 14° REGIÃO) MEDINDO: 3,10 X 0,55M, LETREIRO ( RODÔNIA E ACRE) MEDINDO 2,30 X 0,25M LETREIRO EM CHAPA GALVANIZADA ADESIVADA - FORNECIMENTO E INSTALAÇÃO	Material	Conj	1,0000000	5.575,00	5.575,00	
				MO sem LS =>	0,00	LS =>	0,00	MO com LS =>	0,00
				Valor do BDI =>	1.393,75		Valor com BDI =>	6.968,75	

**Observação**

COTAÇÃO IMPERIUM COMUNICAÇÃO VISUAL

4.3	Código Banco	Descrição	Tipo	Und	Quant.	Valor Unit	Total	
Composição	COMP1434	Próprio	LETREIRO PODER JUDICIARIO, LOGO MEDINDO: 0,68 X 0,83M, LETREIRO (PODER JUCIÁRIO) MEDINDO: 3,00 X 0,24M, LETREIRO (JUSTIÇA DO TRABALHO) MEDINDO: 3,75 X 0,24M LETREIRO EM INOX COM 15CM DE BORDA - FORNECIMENTO E INSTALAÇÃO	INES - INSTALAÇÕES ESPECIAIS	Conj	1,0000000	6.036,00	6.036,00

Insumo	IN00792	Próprio	LETREIRO PODER JUDICIARIO, LOGO MEDINDO: 0,68 X 0,83M, LETREIRO (PODER JUCIÁRIO) MEDINDO: 3,00 X 0,24M, LETREIRO (JUSTIÇA DO TRABALHO) MEDINDO: 3,75 X 0,24M LETREIRO EM INOX COM 15CM DE BORDA - FORNECIMENTO E INSTALACÃO	Material	Conj	1,0000000	6.036,00	6.036,00	
				MO sem LS =>	0,00	LS =>	0,00	MO com LS =>	0,00
				Valor do BDI =>	1.509,00		Valor com BDI =>	7.545,00	

**Observação**

COTAÇÃO IMPERIUM COMUICAÇÃO VISUAL

4.4	Código	Banco	Descrição	Tipo	Und	Quant.	Valor Unit	Total	
Composição	COMP1435	Próprio	LETREIRO FORUM TRABALHISTA, JUIZ OSWALDO MOURA MEDINDO: 0,68 X 0,83M, LETREIRO EM INOX COM 15CM DE BORDA - FORNECIMENTO E INSTALAÇÃO	INES - INSTALAÇÕES ESPECIAIS	Conj	1,0000000	5.376,00	5.376,00	
Insumo	IN00793	Próprio	LETREIRO FORUM TRABALHISTA, JUIZ OSWALDO MOURA MEDINDO: 0,68 X 0,83M, LETREIRO EM INOX COM 15CM DE BORDA - FORNECIMENTO E INSTALAÇÃO	Material	Conj	1,0000000	5.376,00	5.376,00	
				MO sem LS =>	0,00	LS =>	0,00	MO com LS =>	0,00
				Valor do BDI =>	1.344,00		Valor com BDI =>	6.720,00	

**Observação**

COTAÇÃO IMPERIUM COMUICAÇÃO VISUAL

5.1	Código	Banco	Descrição	Tipo	Und	Quant.	Valor Unit	Total
Composição	COMP015	Próprio	LIMPEZA FINAL DA OBRA - REF. SINAPI (9537)	SEDI - SERVIÇOS DIVERSOS	m²	1,0000000	3,67	3,67

Composição Auxiliar	88316	SINAPI	SERVENTE COM ENCARGOS COMPLEMENTARES	SEDI - SERVIÇOS DIVERSOS	H	0,1400000	19,67	2,75	
Insumo	00000003	SINAPI	ACIDO MURIATICO, DILUICAO 10% A 12% PARA USO EM LIMPEZA	Material	L	0,0500000	18,48	0,92	
				MO sem LS =>	0,92	LS =>	0,79	MO com LS =>	1,71
				Valor do BDI =>	0,92			Valor com BDI =>	4,59

#### Composições Auxiliares

	Código	Banco	Descrição	Tipo	Und	Quant.	Valor Unit	Total	
Composição	94703	SINAPI	ADAPTADOR COM FLANGE E ANEL DE VEDAÇÃO, PVC, SOLDAVEL, DN 25 MM X 3/4 , INSTALADO EM RESERVAÇÃO DE ÁGUA DE EDIFICAÇÃO QUE POSSUA RESERVATÓRIO DE FIBRA/FIBROCIMENTO FORNECIMENTO E INSTALAÇÃO. AF 06/2016	INHI - INSTALAÇÕES HIDROS SANITÁRIAS	UN	1,0000000	20,31	20,31	
Composição Auxiliar	88248	SINAPI	AUXILIAR DE ENCANADOR OU BOMBEIRO HIDRÁULICO COM ENCARGOS COMPLEMENTARES	SEDI - SERVIÇOS DIVERSOS	H	0,1338000	20,21	2,70	
Composição Auxiliar	88267	SINAPI	ENCANADOR OU BOMBEIRO HIDRÁULICO COM ENCARGOS COMPLEMENTARES	SEDI - SERVIÇOS DIVERSOS	H	0,1338000	24,32	3,25	
Insumo	00000096	SINAPI	ADAPTADOR PVC SOLDAVEL, COM FLANGE E ANEL DE VEDACAO, 25 MM X 3/4", PARA CAIXA D'AGUA	Material	UN	1,0000000	13,79	13,79	
Insumo	00000122	SINAPI	ADESIVO PLASTICO PARA PVC, FRASCO COM 850 GR	Material	UN	0,0035000	70,94	0,25	
Insumo	00020083	SINAPI	SOLUCAO LIMPADORA PARA PVC, FRASCO COM 1000 CM3	Material	UN	0,0040000	80,37	0,32	
				MO sem LS =>	2,21	LS =>	1,90	MO com LS =>	4,11
				Valor do BDI =>	5,08			Valor com BDI =>	25,39

	<b>Código</b>	<b>Banco</b>	<b>Descrição</b>	<b>Tipo</b>	<b>Und</b>	<b>Quant.</b>	<b>Valor Unit</b>	<b>Total</b>	
Composição	89383	SINAPI	ADAPTADOR CURTO COM BOLSA E ROSCA PARA REGISTRO, PVC, SOLDÁVEL, DN 25MM X 3/4 , INSTALADO EM RAMAL OU SUB-RAMAL DE ÁGUA - FORNECIMENTO E INSTALAÇÃO. AF_06/2022	INHI - INSTALAÇÕES HIDROS SANITÁRIAS	UN	1,0000000	6,26	6,26	
Composição Auxiliar	88248	SINAPI	AUXILIAR DE ENCANADOR OU BOMBEIRO HIDRÁULICO COM ENCARGOS COMPLEMENTARES	SEDI - SERVIÇOS DIVERSOS	H	0,0944000	20,21	1,91	
Composição Auxiliar	88267	SINAPI	ENCANADOR OU BOMBEIRO HIDRÁULICO COM ENCARGOS COMPLEMENTARES	SEDI - SERVIÇOS DIVERSOS	H	0,0944000	24,32	2,30	
Insumo	00000065	SINAPI	ADAPTADOR PVC SOLDAVEL CURTO COM BOLSA E ROSCA, 25 MM X 3/4", PARA AGUA FRIA	Material	UN	1,0000000	1,00	1,00	
Insumo	00000122	SINAPI	ADESIVO PLASTICO PARA PVC, FRASCO COM 850 GR	Material	UN	0,0059000	70,94	0,42	
Insumo	00020083	SINAPI	SOLUCAO LIMPADORA PARA PVC, FRASCO COM 1000 CM3	Material	UN	0,0070000	80,37	0,56	
Insumo	00038383	SINAPI	LIXA D'AGUA EM FOLHA, GRAO 100	Material	UN	0,0315000	2,33	0,07	
				MO sem LS =>	1,56	LS =>	1,35	MO com LS =>	2,91
				Valor do BDI =>	1,57			Valor com BDI =>	7,83

	<b>Código</b>	<b>Banco</b>	<b>Descrição</b>	<b>Tipo</b>	<b>Und</b>	<b>Quant.</b>	<b>Valor Unit</b>	<b>Total</b>
Composição	88238	SINAPI	AJUDANTE DE ARMADOR COM ENCARGOS COMPLEMENTARES	SEDI - SERVIÇOS DIVERSOS	H	1,0000000	20,80	20,80
Composição Auxiliar	95308	SINAPI	CURSO DE CAPACITAÇÃO PARA AJUDANTE DE ARMADOR (ENCARGOS COMPLEMENTARES) - HORISTA	SEDI - SERVIÇOS DIVERSOS	H	1,0000000	0,17	0,17
Insumo	00006114	SINAPI	AJUDANTE DE ARMADOR	Mão de Obra	H	1,0000000	13,05	13,05
Insumo	00037370	SINAPI	ALIMENTACAO - HORISTA (ENCARGOS COMPLEMENTARES) (COLETADO CAIXA)	Outros	H	1,0000000	3,70	3,70

Insumo	00037371	SINAPI	TRANSPORTE - HORISTA (ENCARGOS COMPLEMENTARES) (COLETADO CAIXA)	Serviços	H	1,0000000	0,44	0,44	
Insumo	00037372	SINAPI	EXAMES - HORISTA (ENCARGOS COMPLEMENTARES) (COLETADO CAIXA)	Outros	H	1,0000000	1,34	1,34	
Insumo	00037373	SINAPI	SEGURO - HORISTA (ENCARGOS COMPLEMENTARES) (COLETADO CAIXA)	Taxas	H	1,0000000	0,04	0,04	
Insumo	00043465	SINAPI	FERRAMENTAS - FAMILIA PEDREIRO - HORISTA (ENCARGOS COMPLEMENTARES - COLETADO CAIXA)	Equipamento	H	1,0000000	0,82	0,82	
Insumo	00043489	SINAPI	EPI - FAMILIA PEDREIRO - HORISTA (ENCARGOS COMPLEMENTARES - COLETADO CAIXA)	Equipamento	H	1,0000000	1,24	1,24	
				MO sem LS =>	7,12	LS =>	6,10	MO com LS =>	13,22
				Valor do BDI =>	5,20			Valor com BDI =>	26,00

	Código	Banco	Descrição	Tipo	Und	Quant.	Valor Unit	Total
Composição	88239	SINAPI	AJUDANTE DE CARPINTEIRO COM ENCARGOS COMPLEMENTARES	SEDI - SERVIÇOS DIVERSOS	H	1,0000000	20,71	20,71
Composição Auxiliar	95309	SINAPI	CURSO DE CAPACITAÇÃO (AJUDANTE DE CARPINTEIRO) - HORISTA	SEDI - SERVIÇOS DIVERSOS	H	1,0000000	0,22	0,22
Insumo	00006117	SINAPI	CARPINTEIRO AUXILIAR	Mão de Obra	H	1,0000000	13,05	13,05
Insumo	00037370	SINAPI	ALIMENTACAO - HORISTA (ENCARGOS COMPLEMENTARES) (COLETADO CAIXA)	Outros	H	1,0000000	3,70	3,70
Insumo	00037371	SINAPI	TRANSPORTE - HORISTA (ENCARGOS COMPLEMENTARES) (COLETADO CAIXA)	Serviços	H	1,0000000	0,44	0,44
Insumo	00037372	SINAPI	EXAMES - HORISTA (ENCARGOS COMPLEMENTARES) (COLETADO CAIXA)	Outros	H	1,0000000	1,34	1,34
Insumo	00037373	SINAPI	SEGURO - HORISTA (ENCARGOS COMPLEMENTARES) (COLETADO CAIXA)	Taxas	H	1,0000000	0,04	0,04

Insumo	00043459	SINAPI	FERRAMENTAS - FAMILIA CARPINTEIRO DE FORMAS - HORISTA (ENCARGOS COMPLEMENTARES - COLETADO CAIXA)	Equipamento	H	1,0000000	0,49	0,49	
Insumo	00043483	SINAPI	EPI - FAMILIA CARPINTEIRO DE FORMAS - HORISTA (ENCARGOS COMPLEMENTARES - COLETADO CAIXA)	Equipamento	H	1,0000000	1,43	1,43	
				MO sem LS =>	7,15	LS =>	6,12	MO com LS =>	13,27
				Valor do BDI =>	5,18			Valor com BDI =>	25,89

	Código	Banco	Descrição	Tipo	Und	Quant.	Valor Unit	Total	
Composição	88240	SINAPI	AJUDANTE DE ESTRUTURA METÁLICA COM ENCARGOS COMPLEMENTARES	SEDI - SERVIÇOS DIVERSOS	H	1,0000000	19,61	19,61	
Composição Auxiliar	95310	SINAPI	CURSO DE CAPACITAÇÃO PARA AJUDANTE DE ESTRUTURA METÁLICA (ENCARGOS COMPLEMENTARES) - HORISTA	SEDI - SERVIÇOS DIVERSOS	H	1,0000000	0,17	0,17	
Insumo	00037370	SINAPI	ALIMENTACAO - HORISTA (ENCARGOS COMPLEMENTARES) (COLETADO CAIXA)	Outros	H	1,0000000	3,70	3,70	
Insumo	00037371	SINAPI	TRANSPORTE - HORISTA (ENCARGOS COMPLEMENTARES) (COLETADO CAIXA)	Serviços	H	1,0000000	0,44	0,44	
Insumo	00037372	SINAPI	EXAMES - HORISTA (ENCARGOS COMPLEMENTARES) (COLETADO CAIXA)	Outros	H	1,0000000	1,34	1,34	
Insumo	00037373	SINAPI	SEGURO - HORISTA (ENCARGOS COMPLEMENTARES) (COLETADO CAIXA)	Taxas	H	1,0000000	0,04	0,04	
Insumo	00043464	SINAPI	FERRAMENTAS - FAMILIA OPERADOR ESCAVADEIRA - HORISTA (ENCARGOS COMPLEMENTARES - COLETADO CAIXA)	Equipamento	H	1,0000000	0,01	0,01	
Insumo	00043488	SINAPI	EPI - FAMILIA OPERADOR ESCAVADEIRA - HORISTA (ENCARGOS COMPLEMENTARES - COLETADO CAIXA)	Equipamento	H	1,0000000	0,86	0,86	
Insumo	00044499	SINAPI	AJUDANTE DE ESTRUTURAS METALICAS (HORISTA)	Mão de Obra	H	1,0000000	13,05	13,05	
				MO sem LS =>	7,12	LS =>	6,10	MO com LS =>	13,22

Valor do BDI => 4,90

Valor com BDI => 24,51

	Código	Banco	Descrição	Tipo	Und	Quant.	Valor Unit	Total
Composição	88243	SINAPI	AJUDANTE ESPECIALIZADO COM ENCARGOS COMPLEMENTARES	SEDI - SERVIÇOS DIVERSOS	H	1,0000000	20,38	20,38
Composição Auxiliar	95313	SINAPI	CURSO DE CAPACITAÇÃO PARA AJUDANTE ESPECIALIZADO (ENCARGOS COMPLEMENTARES) - HORISTA	SEDI - SERVIÇOS DIVERSOS	H	1,0000000	0,17	0,17
Insumo	00000242	SINAPI	AJUDANTE ESPECIALIZADO (HORISTA)	Mão de Obra	H	1,0000000	12,75	12,75
Insumo	00037370	SINAPI	ALIMENTACAO - HORISTA (ENCARGOS COMPLEMENTARES) (COLETADO CAIXA)	Outros	H	1,0000000	3,70	3,70
Insumo	00037371	SINAPI	TRANSPORTE - HORISTA (ENCARGOS COMPLEMENTARES) (COLETADO CAIXA)	Serviços	H	1,0000000	0,44	0,44
Insumo	00037372	SINAPI	EXAMES - HORISTA (ENCARGOS COMPLEMENTARES) (COLETADO CAIXA)	Outros	H	1,0000000	1,34	1,34
Insumo	00037373	SINAPI	SEGURO - HORISTA (ENCARGOS COMPLEMENTARES) (COLETADO CAIXA)	Taxas	H	1,0000000	0,04	0,04
Insumo	00043467	SINAPI	FERRAMENTAS - FAMILIA SERVENTE - HORISTA (ENCARGOS COMPLEMENTARES - COLETADO CAIXA)	Equipamento	H	1,0000000	0,61	0,61
Insumo	00043491	SINAPI	EPI - FAMILIA SERVENTE - HORISTA (ENCARGOS COMPLEMENTARES - COLETADO CAIXA)	Equipamento	H	1,0000000	1,33	1,33

MO sem LS => 6,96 LS => 5,96 MO com LS => 12,92

Valor do BDI => 5,10 Valor com BDI => 25,48

	Código	Banco	Descrição	Tipo	Und	Quant.	Valor Unit	Total
--	--------	-------	-----------	------	-----	--------	------------	-------

Composição	101165	SINAPI	ALVENARIA DE EMBASAMENTO COM BLOCO ESTRUTURAL DE CONCRETO, DE 14X19X29CM E ARGAMASSA DE ASSENTAMENTO COM PREPARO EM BETONEIRA. AF_05/2020	FUES - FUNDAÇÕES E ESTRUTURAS	m³	1,0000000	1.256,09	1.256,09
Composição Auxiliar	87292	SINAPI	ARGAMASSA TRAÇO 1:2:8 (CIMENTO, CAL E AREIA MÉDIA) PARA EMBOÇO/MASSA ÚNICA/ASSENTAMENTO DE ALVENARIA DE VEDAÇÃO, PREPARO MECÂNICO COM BETONEIRA 400 L. AF_06/2014	SEDI - SERVIÇOS DIVERSOS	m³	0,1300000	820,35	106,65
Composição Auxiliar	88309	SINAPI	PEDREIRO COM ENCARGOS COMPLEMENTARES	SEDI - SERVIÇOS DIVERSOS	H	10,2630000	25,08	257,40
Composição Auxiliar	88316	SINAPI	SERVENTE COM ENCARGOS COMPLEMENTARES	SEDI - SERVIÇOS DIVERSOS	H	5,1320000	19,67	100,95
Insumo	00034566	SINAPI	BLOCO CONCRETO ESTRUTURAL 14 X 19 X 29 CM, FBK 6 MPA (NBR 6136)	Material	UN	122,2700000	6,47	791,09

MO sem LS => 134,18 LS => 115,01 MO com LS => 249,19

Valor do BDI => 314,02 Valor com BDI => 1.570,11

	Código	Banco	Descrição	Tipo	Und	Quant.	Valor Unit	Total
Composição	88489	SINAPI	APLICAÇÃO MANUAL DE PINTURA COM TINTA LÁTEX ACRÍLICA EM PAREDES, DUAS DEMÃOS. AF_06/2014	PINT - PINTURAS	m²	1,0000000	13,46	13,46
Composição Auxiliar	88310	SINAPI	PINTOR COM ENCARGOS COMPLEMENTARES	SEDI - SERVIÇOS DIVERSOS	H	0,1631000	26,59	4,34
Composição Auxiliar	88316	SINAPI	SERVENTE COM ENCARGOS COMPLEMENTARES	SEDI - SERVIÇOS DIVERSOS	H	0,0544000	19,67	1,07
Insumo	00007356	SINAPI	TINTA ACRILICA PREMIUM, COR BRANCO FOSCO	Material	L	0,2285000	35,21	8,05

MO sem LS => 1,88 LS => 1,61 MO com LS => 3,49

Valor do BDI => 3,37 Valor com BDI => 16,83

	<b>Código</b>	<b>Banco</b>	<b>Descrição</b>	<b>Tipo</b>	<b>Und</b>	<b>Quant.</b>	<b>Valor Unit</b>	<b>Total</b>		
Composição	87398	SINAPI	ARGAMASSA INDUSTRIALIZADA MULTIUSO PARA REVESTIMENTOS E ASSENTAMENTO DA ALVENARIA, PREPARO MANUAL. AF_08/2019	SEDI - SERVIÇOS DIVERSOS	m³	1,0000000	2.307,75	2.307,75		
Composição Auxiliar	88316	SINAPI	SERVENTE COM ENCARGOS COMPLEMENTARES	SEDI - SERVIÇOS DIVERSOS	H	12,5900000	19,67	247,65		
Insumo	00000371	SINAPI	ARGAMASSA INDUSTRIALIZADA MULTIUSO, PARA REVESTIMENTO INTERNO E EXTERNO E ASSENTAMENTO DE BLOCOS DIVERSOS	Material	KG	1.890,0000000	1,09	2.060,10		
					MO sem LS =>	82,77	LS =>	70,95	MO com LS =>	153,72
					Valor do BDI =>	576,94		Valor com BDI =>	2.884,69	

	<b>Código</b>	<b>Banco</b>	<b>Descrição</b>	<b>Tipo</b>	<b>Und</b>	<b>Quant.</b>	<b>Valor Unit</b>	<b>Total</b>		
Composição	87367	SINAPI	ARGAMASSA TRAÇO 1:1:6 (EM VOLUME DE CIMENTO, CAL E AREIA MÉDIA ÚMIDA) PARA EMBOÇO/MÁSSA ÚNICA/ASSENTAMENTO DE ALVENARIA DE VEDAÇÃO, PREPARO MANUAL. AF_08/2019	SEDI - SERVIÇOS DIVERSOS	m³	1,0000000	916,32	916,32		
Composição Auxiliar	88316	SINAPI	SERVENTE COM ENCARGOS COMPLEMENTARES	SEDI - SERVIÇOS DIVERSOS	H	11,2300000	19,67	220,89		
Insumo	00000370	SINAPI	AREIA MEDIA - POSTO JAZIDA/FORNECEDOR (RETIRADO NA JAZIDA, SEM TRANSPORTE)	Material	m³	1,1600000	85,00	98,60		
Insumo	00001106	SINAPI	CAL HIDRATADA CH-I PARA ARGAMASSAS	Material	KG	116,4000000	2,18	253,75		
Insumo	00001379	SINAPI	CIMENTO PORTLAND COMPOSTO CP II-32	Material	KG	261,8900000	1,31	343,08		
					MO sem LS =>	73,83	LS =>	63,29	MO com LS =>	137,12
					Valor do BDI =>	229,08		Valor com BDI =>	1.145,40	

	<b>Código</b>	<b>Banco</b>	<b>Descrição</b>	<b>Tipo</b>	<b>Und</b>	<b>Quant.</b>	<b>Valor Unit</b>	<b>Total</b>	
Composição	87292	SINAPI	ARGAMASSA TRAÇO 1:2:8 (CIMENTO, CAL E AREIA MÉDIA) PARA EMBOÇO/MASSA ÚNICA/ASSENTAMENTO DE ALVENARIA DE VEDAÇÃO, PREPARO MECÂNICO COM BETONEIRA 400 L. AF_06/2014	SEDI - SERVIÇOS DIVERSOS	m³	1,0000000	820,35	820,35	
Composição Auxiliar	88377	SINAPI	OPERADOR DE BETONEIRA ESTACIONÁRIA/MISTURADOR COM ENCARGOS COMPLEMENTARES	SEDI - SERVIÇOS DIVERSOS	H	4,5000000	18,23	82,04	
Composição Auxiliar	88830	SINAPI	BETONEIRA CAPACIDADE NOMINAL DE 400 L, CAPACIDADE DE MISTURA 310 L, MOTOR ELÉTRICO TRIFÁSICO POTÊNCIA DE 2 HP, SEM CARREGADOR - CHP DIURNO. AF_10/2014	CHOR - CUSTOS HORÁRIOS DE MÁQUINAS E EQUIPAMENTOS	CHP	1,0500000	2,20	2,31	
Composição Auxiliar	88831	SINAPI	BETONEIRA CAPACIDADE NOMINAL DE 400 L, CAPACIDADE DE MISTURA 310 L, MOTOR ELÉTRICO TRIFÁSICO POTÊNCIA DE 2 HP, SEM CARREGADOR - CHI DIURNO. AF_10/2014	CHOR - CUSTOS HORÁRIOS DE MÁQUINAS E EQUIPAMENTOS	CHI	3,4500000	0,37	1,28	
Insumo	00000370	SINAPI	AREIA MEDIA - POSTO JAZIDA/FORNECEDOR (RETIRADO NA JAZIDA, SEM TRANSPORTE)	Material	m³	1,1600000	85,00	98,60	
Insumo	00001106	SINAPI	CAL HIDRATADA CH-I PARA ARGAMASSAS	Material	KG	174,1000000	2,18	379,54	
Insumo	00001379	SINAPI	CIMENTO PORTLAND COMPOSTO CP II-32	Material	KG	195,8600000	1,31	256,58	
				MO sem LS =>	28,69	LS =>	24,59	MO com LS =>	53,28
				Valor do BDI =>	205,09			Valor com BDI =>	1.025,44

	<b>Código</b>	<b>Banco</b>	<b>Descrição</b>	<b>Tipo</b>	<b>Und</b>	<b>Quant.</b>	<b>Valor Unit</b>	<b>Total</b>
Composição	88629	SINAPI	ARGAMASSA TRAÇO 1:3 (CIMENTO E AREIA MÉDIA), PREPARO MANUAL. AF_08/2014	SEDI - SERVIÇOS DIVERSOS	m³	1,0000000	892,20	892,20
Composição Auxiliar	88316	SINAPI	SERVEnte COM ENCARGOS COMPLEMENTARES	SEDI - SERVIÇOS DIVERSOS	H	8,5700000	19,67	168,57
Insumo	00000370	SINAPI	AREIA MEDIA - POSTO JAZIDA/FORNECEDOR (RETIRADO NA JAZIDA, SEM TRANSPORTE)	Material	m³	1,0700000	85,00	90,95
Insumo	00001379	SINAPI	CIMENTO PORTLAND COMPOSTO CP II-32	Material	KG	482,9600000	1,31	632,68

MO sem LS => 56,34 LS => 48,30 MO com LS => 104,64

Valor do BDI => 223,05 Valor com BDI => 1.115,25

	Código	Banco	Descrição	Tipo	Und	Quant.	Valor Unit	Total
Composição	87313	SINAPI	ARGAMASSA TRAÇO 1:3 (EM VOLUME DE CIMENTO E AREIA GROSSA ÚMIDA) PARA CHAPISCO CONVENCIONAL, PREPARO MECÂNICO COM BETONEIRA 400 L. AF_08/2019	SEDI - SERVIÇOS DIVERSOS	m³	1,0000000	722,69	722,69
Composição Auxiliar	88377	SINAPI	OPERADOR DE BETONEIRA ESTACIONÁRIA/MISTURADOR COM ENCARGOS COMPLEMENTARES	SEDI - SERVIÇOS DIVERSOS	H	4,3200000	18,23	78,75
Composição Auxiliar	88830	SINAPI	BETONEIRA CAPACIDADE NOMINAL DE 400 L, CAPACIDADE DE MISTURA 310 L, MOTOR ELÉTRICO TRIFÁSICO POTÊNCIA DE 2 HP, SEM CARREGADOR - CHP DIURNO. AF_10/2014	CHOR - CUSTOS HORÁRIOS DE MÁQUINAS E EQUIPAMENTOS	CHP	1,0100000	2,20	2,22
Composição Auxiliar	88831	SINAPI	BETONEIRA CAPACIDADE NOMINAL DE 400 L, CAPACIDADE DE MISTURA 310 L, MOTOR ELÉTRICO TRIFÁSICO POTÊNCIA DE 2 HP, SEM CARREGADOR - CHI DIURNO. AF_10/2014	CHOR - CUSTOS HORÁRIOS DE MÁQUINAS E EQUIPAMENTOS	CHI	3,3100000	0,37	1,22
Insumo	0000367	SINAPI	AREIA GROSSA - POSTO JAZIDA/FORNECEDOR (RETIRADO NA JAZIDA, SEM TRANSPORTE)	Material	m³	0,9500000	86,11	81,80
Insumo	00001379	SINAPI	CIMENTO PORTLAND COMPOSTO CP II-32	Material	KG	426,4900000	1,31	558,70

MO sem LS => 27,54 LS => 23,61 MO com LS => 51,15

Valor do BDI => 180,67 Valor com BDI => 903,36

	Código	Banco	Descrição	Tipo	Und	Quant.	Valor Unit	Total
Composição	100475	SINAPI	ARGAMASSA TRAÇO 1:3 (EM VOLUME DE CIMENTO E AREIA MÉDIA ÚMIDA) COM ADIÇÃO DE IMPERMEABILIZANTE, PREPARO MECÂNICO COM BETONEIRA 400 L. AF_08/2019	SEDI - SERVIÇOS DIVERSOS	m³	1,0000000	969,12	969,12

Composição Auxiliar	88377	SINAPI	OPERADOR DE BETONEIRA ESTACIONÁRIA/MISTURADOR COM ENCARGOS COMPLEMENTARES	SEDI - SERVIÇOS DIVERSOS	H	3,7500000	18,23	68,36
Composição Auxiliar	88830	SINAPI	BETONEIRA CAPACIDADE NOMINAL DE 400 L, CAPACIDADE DE MISTURA 310 L, MOTOR ELÉTRICO TRIFÁSICO POTÊNCIA DE 2 HP, SEM CARREGADOR - CHP DIURNO. AF_10/2014	CHOR - CUSTOS HORÁRIOS DE MÁQUINAS E EQUIPAMENTOS	CHP	0,8700000	2,20	1,91
Composição Auxiliar	88831	SINAPI	BETONEIRA CAPACIDADE NOMINAL DE 400 L, CAPACIDADE DE MISTURA 310 L, MOTOR ELÉTRICO TRIFÁSICO POTÊNCIA DE 2 HP, SEM CARREGADOR - CHI DIURNO. AF_10/2014	CHOR - CUSTOS HORÁRIOS DE MÁQUINAS E EQUIPAMENTOS	CHI	2,8800000	0,37	1,07
Insumo	00000123	SINAPI	ADITIVO IMPERMEABILIZANTE DE PEGA NORMAL PARA ARGAMASSAS E CONCRETOS SEM ARMACAO, LIQUIDO E ISENTO DE CLORETOS	Material	L	19,4400000	8,71	169,32
Insumo	00000370	SINAPI	AREIA MEDIA - POSTO JAZIDA/FORNECEDOR (RETIRADO NA JAZIDA, SEM TRANSPORTE)	Material	m³	1,0800000	85,00	91,80
Insumo	00001379	SINAPI	CIMENTO PORTLAND COMPOSTO CP II-32	Material	KG	486,0000000	1,31	636,66

MO sem LS => 23,91 LS => 20,49 MO com LS => 44,40

Valor do BDI => 242,28 Valor com BDI => 1.211,40

	Código Banco	Descrição	Tipo	Und	Quant.	Valor Unit	Total
Composição	87316 SINAPI	ARGAMASSA TRAÇO 1:4 (EM VOLUME DE CIMENTO E AREIA GROSSA ÚMIDA) PARA CHAPISCO CONVENCIONAL, PREPARO MECÂNICO COM BETONEIRA 400 L. AF_08/2019	SEDI - SERVIÇOS DIVERSOS	m³	1,0000000	626,13	626,13
Composição Auxiliar	88377 SINAPI	OPERADOR DE BETONEIRA ESTACIONÁRIA/MISTURADOR COM ENCARGOS COMPLEMENTARES	SEDI - SERVIÇOS DIVERSOS	H	4,6400000	18,23	84,59
Composição Auxiliar	88830 SINAPI	BETONEIRA CAPACIDADE NOMINAL DE 400 L, CAPACIDADE DE MISTURA 310 L, MOTOR ELÉTRICO TRIFÁSICO POTÊNCIA DE 2 HP, SEM CARREGADOR - CHP DIURNO. AF_10/2014	CHOR - CUSTOS HORÁRIOS DE MÁQUINAS E EQUIPAMENTOS	CHP	1,0800000	2,20	2,38
Composição Auxiliar	88831 SINAPI	BETONEIRA CAPACIDADE NOMINAL DE 400 L, CAPACIDADE DE MISTURA 310 L, MOTOR ELÉTRICO TRIFÁSICO POTÊNCIA DE 2 HP, SEM CARREGADOR - CHI DIURNO. AF_10/2014	CHOR - CUSTOS HORÁRIOS DE MÁQUINAS E EQUIPAMENTOS	CHI	3,5600000	0,37	1,32

Insumo	00000367	SINAPI	AREIA GROSSA - POSTO JAZIDA/FORNECEDOR (RETIRADO NA JAZIDA, SEM TRANSPORTE)	Material	m³	1,0200000	86,11	87,83	
Insumo	00001379	SINAPI	CIMENTO PORTLAND COMPOSTO CP II-32	Material	KG	343,5200000	1,31	450,01	
				MO sem LS =>	29,58	LS =>	25,36	MO com LS =>	54,94
				Valor do BDI =>	156,53			Valor com BDI =>	782,66

	Código	Banco	Descrição	Tipo	Und	Quant.	Valor Unit	Total	
Composição	88245	SINAPI	ARMADOR COM ENCARGOS COMPLEMENTARES	SEDI - SERVIÇOS DIVERSOS	H	1,0000000	24,89	24,89	
Composição Auxiliar	95314	SINAPI	CURSO DE CAPACITAÇÃO PARA ARMADOR (ENCARGOS COMPLEMENTARES) - HORISTA	SEDI - SERVIÇOS DIVERSOS	H	1,0000000	0,23	0,23	
Insumo	00000378	SINAPI	ARMADOR	Mão de Obra	H	1,0000000	17,08	17,08	
Insumo	00037370	SINAPI	ALIMENTACAO - HORISTA (ENCARGOS COMPLEMENTARES) (COLETADO CAIXA)	Outros	H	1,0000000	3,70	3,70	
Insumo	00037371	SINAPI	TRANSPORTE - HORISTA (ENCARGOS COMPLEMENTARES) (COLETADO CAIXA)	Serviços	H	1,0000000	0,44	0,44	
Insumo	00037372	SINAPI	EXAMES - HORISTA (ENCARGOS COMPLEMENTARES) (COLETADO CAIXA)	Outros	H	1,0000000	1,34	1,34	
Insumo	00037373	SINAPI	SEGURO - HORISTA (ENCARGOS COMPLEMENTARES) (COLETADO CAIXA)	Taxas	H	1,0000000	0,04	0,04	
Insumo	00043465	SINAPI	FERRAMENTAS - FAMILIA PEDREIRO - HORISTA (ENCARGOS COMPLEMENTARES - COLETADO CAIXA)	Equipamento	H	1,0000000	0,82	0,82	
Insumo	00043489	SINAPI	EPI - FAMILIA PEDREIRO - HORISTA (ENCARGOS COMPLEMENTARES - COLETADO CAIXA)	Equipamento	H	1,0000000	1,24	1,24	
				MO sem LS =>	9,32	LS =>	7,99	MO com LS =>	17,31

Valor do BDI => 6,22

Valor com BDI => 31,11

	Código	Banco	Descrição	Tipo	Und	Quant.	Valor Unit	Total		
Composição	92767	SINAPI	ARMAÇÃO DE LAJE DE ESTRUTURA CONVENCIONAL DE CONCRETO ARMADO UTILIZANDO AÇO CA-60 DE 4,2 MM - MONTAGEM. AF_06/2022	FUES - FUNDAÇÕES E ESTRUTURAS	KG	1,0000000	17,52	17,52		
Composição Auxiliar	88238	SINAPI	AJUDANTE DE ARMADOR COM ENCARGOS COMPLEMENTARES	SEDI - SERVIÇOS DIVERSOS	H	0,0172000	20,80	0,36		
Composição Auxiliar	88245	SINAPI	ARMADOR COM ENCARGOS COMPLEMENTARES	SEDI - SERVIÇOS DIVERSOS	H	0,1055000	24,89	2,63		
Composição Auxiliar	92799	SINAPI	CORTE E DOBRA DE AÇO CA-60, DIÂMETRO DE 4,2 MM, UTILIZADO EM LAJE. AF_12/2015	FUES - FUNDAÇÕES E ESTRUTURAS	KG	1,0000000	13,24	13,24		
Insumo	00039017	SINAPI	ESPACADOR / DISTANCIADOR CIRCULAR COM ENTRADA LATERAL, EM PLASTICO, PARA VERGALHAO *4,2 A 12,5* MM, COBRIMENTO 20 MM	Material	UN	2,8160000	0,22	0,62		
Insumo	00043132	SINAPI	ARAME RECOZIDO 16 BWG, D = 1,65 MM (0,016 KG/M) OU 18 BWG, D = 1,25 MM (0,01 KG/M)	Material	KG	0,0250000	26,70	0,67		
					MO sem LS =>	2,08	LS =>	1,80	MO com LS =>	3,88
					Valor do BDI =>	4,38			Valor com BDI =>	21,90

	Código	Banco	Descrição	Tipo	Und	Quant.	Valor Unit	Total
Composição	88247	SINAPI	AUXILIAR DE ELETRICISTA COM ENCARGOS COMPLEMENTARES	SEDI - SERVIÇOS DIVERSOS	H	1,0000000	21,18	21,18
Composição Auxiliar	95316	SINAPI	CURSO DE CAPACITAÇÃO (AUXILIAR DE ELETRICISTA) - HORISTA	SEDI - SERVIÇOS DIVERSOS	H	1,0000000	0,56	0,56
Insumo	00000247	SINAPI	AJUDANTE DE ELETRICISTA	Mão de Obra	H	1,0000000	13,05	13,05

Insumo	00037370	SINAPI	ALIMENTACAO - HORISTA (ENCARGOS COMPLEMENTARES) (COLETADO CAIXA)	Outros	H	1,0000000	3,70	3,70	
Insumo	00037371	SINAPI	TRANSPORTE - HORISTA (ENCARGOS COMPLEMENTARES) (COLETADO CAIXA)	Serviços	H	1,0000000	0,44	0,44	
Insumo	00037372	SINAPI	EXAMES - HORISTA (ENCARGOS COMPLEMENTARES) (COLETADO CAIXA)	Outros	H	1,0000000	1,34	1,34	
Insumo	00037373	SINAPI	SEGURO - HORISTA (ENCARGOS COMPLEMENTARES) (COLETADO CAIXA)	Taxas	H	1,0000000	0,04	0,04	
Insumo	00043460	SINAPI	FERRAMENTAS - FAMILIA ELETRICISTA - HORISTA (ENCARGOS COMPLEMENTARES - COLETADO CAIXA)	Equipamento	H	1,0000000	0,85	0,85	
Insumo	00043484	SINAPI	EPI - FAMILIA ELETRICISTA - HORISTA (ENCARGOS COMPLEMENTARES - COLETADO CAIXA)	Equipamento	H	1,0000000	1,20	1,20	
				MO sem LS =>	7,33	LS =>	6,28	MO com LS =>	13,61
				Valor do BDI =>	5,30			Valor com BDI =>	26,48

	Código	Banco	Descrição	Tipo	Und	Quant.	Valor Unit	Total
Composição	88248	SINAPI	AUXILIAR DE ENCANADOR OU BOMBEIRO HIDRÁULICO COM ENCARGOS COMPLEMENTARES	SEDI - SERVIÇOS DIVERSOS	H	1,0000000	20,21	20,21
Composição Auxiliar	95317	SINAPI	CURSO DE CAPACITAÇÃO (AUXILIAR DE ENCANADOR OU BOMBEIRO HIDRÁULICO) - HORISTA	SEDI - SERVIÇOS DIVERSOS	H	1,0000000	0,27	0,27
Insumo	00000246	SINAPI	AUXILIAR DE ENCANADOR OU BOMBEIRO HIDRAULICO	Mão de Obra	H	1,0000000	13,05	13,05
Insumo	00037370	SINAPI	ALIMENTACAO - HORISTA (ENCARGOS COMPLEMENTARES) (COLETADO CAIXA)	Outros	H	1,0000000	3,70	3,70
Insumo	00037371	SINAPI	TRANSPORTE - HORISTA (ENCARGOS COMPLEMENTARES) (COLETADO CAIXA)	Serviços	H	1,0000000	0,44	0,44
Insumo	00037372	SINAPI	EXAMES - HORISTA (ENCARGOS COMPLEMENTARES) (COLETADO CAIXA)	Outros	H	1,0000000	1,34	1,34

Insumo	00037373	SINAPI	SEGURO - HORISTA (ENCARGOS COMPLEMENTARES) (COLETADO CAIXA)	Taxas	H	1,0000000	0,04	0,04	
Insumo	00043461	SINAPI	FERRAMENTAS - FAMILIA ENCANADOR - HORISTA (ENCARGOS COMPLEMENTARES - COLETADO CAIXA)	Equipamento	H	1,0000000	0,31	0,31	
Insumo	00043485	SINAPI	EPI - FAMILIA ENCANADOR - HORISTA (ENCARGOS COMPLEMENTARES - COLETADO CAIXA)	Equipamento	H	1,0000000	1,06	1,06	
				MO sem LS =>	7,17	LS =>	6,15	MO com LS =>	13,32
				Valor do BDI =>	5,05			Valor com BDI =>	25,26

	Código	Banco	Descrição	Tipo	Und	Quant.	Valor Unit	Total
Composição	88251	SINAPI	AUXILIAR DE SERRALHEIRO COM ENCARGOS COMPLEMENTARES	SEDI - SERVIÇOS DIVERSOS	H	1,0000000	20,80	20,80
Composição Auxiliar	95320	SINAPI	CURSO DE CAPACITAÇÃO PARA AUXILIAR DE SERRALHEIRO (ENCARGOS COMPLEMENTARES) - HORISTA	SEDI - SERVIÇOS DIVERSOS	H	1,0000000	0,17	0,17
Insumo	00000252	SINAPI	AJUDANTE DE SERRALHEIRO (HORISTA)	Mão de Obra	H	1,0000000	13,05	13,05
Insumo	00037370	SINAPI	ALIMENTACAO - HORISTA (ENCARGOS COMPLEMENTARES) (COLETADO CAIXA)	Outros	H	1,0000000	3,70	3,70
Insumo	00037371	SINAPI	TRANSPORTE - HORISTA (ENCARGOS COMPLEMENTARES) (COLETADO CAIXA)	Serviços	H	1,0000000	0,44	0,44
Insumo	00037372	SINAPI	EXAMES - HORISTA (ENCARGOS COMPLEMENTARES) (COLETADO CAIXA)	Outros	H	1,0000000	1,34	1,34
Insumo	00037373	SINAPI	SEGURO - HORISTA (ENCARGOS COMPLEMENTARES) (COLETADO CAIXA)	Taxas	H	1,0000000	0,04	0,04
Insumo	00043465	SINAPI	FERRAMENTAS - FAMILIA PEDREIRO - HORISTA (ENCARGOS COMPLEMENTARES - COLETADO CAIXA)	Equipamento	H	1,0000000	0,82	0,82
Insumo	00043489	SINAPI	EPI - FAMILIA PEDREIRO - HORISTA (ENCARGOS COMPLEMENTARES - COLETADO CAIXA)	Equipamento	H	1,0000000	1,24	1,24

MO sem LS => 7,12 LS => 6,10 MO com LS => 13,22

Valor do BDI => 5,20 Valor com BDI => 26,00

	Código	Banco	Descrição	Tipo	Und	Quant.	Valor Unit	Total
Composição	88256	SINAPI	AZULEJISTA OU LADRILHISTA COM ENCARGOS COMPLEMENTARES	SEDI - SERVIÇOS DIVERSOS	H	1,0000000	24,95	24,95
Composição Auxiliar	95324	SINAPI	CURSO DE CAPACITAÇÃO PARA AZULEJISTA OU LADRILHISTA (ENCARGOS COMPLEMENTARES) - HORISTA	SEDI - SERVIÇOS DIVERSOS	H	1,0000000	0,29	0,29
Insumo	00004760	SINAPI	AZULEJISTA OU LADRILHEIRO (HORISTA)	Mão de Obra	H	1,0000000	17,08	17,08
Insumo	00037370	SINAPI	ALIMENTACAO - HORISTA (ENCARGOS COMPLEMENTARES) (COLETADO CAIXA)	Outros	H	1,0000000	3,70	3,70
Insumo	00037371	SINAPI	TRANSPORTE - HORISTA (ENCARGOS COMPLEMENTARES) (COLETADO CAIXA)	Serviços	H	1,0000000	0,44	0,44
Insumo	00037372	SINAPI	EXAMES - HORISTA (ENCARGOS COMPLEMENTARES) (COLETADO CAIXA)	Outros	H	1,0000000	1,34	1,34
Insumo	00037373	SINAPI	SEGURO - HORISTA (ENCARGOS COMPLEMENTARES) (COLETADO CAIXA)	Taxas	H	1,0000000	0,04	0,04
Insumo	00043465	SINAPI	FERRAMENTAS - FAMILIA PEDREIRO - HORISTA (ENCARGOS COMPLEMENTARES - COLETADO CAIXA)	Equipamento	H	1,0000000	0,82	0,82
Insumo	00043489	SINAPI	EPI - FAMILIA PEDREIRO - HORISTA (ENCARGOS COMPLEMENTARES - COLETADO CAIXA)	Equipamento	H	1,0000000	1,24	1,24

MO sem LS => 9,35 LS => 8,02 MO com LS => 17,37

Valor do BDI => 6,24 Valor com BDI => 31,19

	Código	Banco	Descrição	Tipo	Und	Quant.	Valor Unit	Total
Composição	86894	SINAPI	BANCADA DE MÁRMORE SINTÉTICO 120 X 60CM, COM CUBA INTEGRADA - FORNECIMENTO E INSTALAÇÃO. AF_12/2013	INHI - INSTALAÇÕES HIDROS SANITÁRIAS	UN	1,0000000	333,61	333,61
Composição Auxiliar	88267	SINAPI	ENCANADOR OU BOMBEIRO HIDRÁULICO COM ENCARGOS COMPLEMENTARES	SEDI - SERVIÇOS DIVERSOS	H	0,8254000	24,32	20,07
Composição Auxiliar	88316	SINAPI	SERVENTE COM ENCARGOS COMPLEMENTARES	SEDI - SERVIÇOS DIVERSOS	H	0,6359000	19,67	12,51
Insumo	00000541	SINAPI	BANCADA DE MARMORE SINTETICO COM UMA CUBA, 120 X *60* CM	Material	UN	1,0000000	242,90	242,90
Insumo	00004823	SINAPI	MASSA PLASTICA PARA MARMORE/GRANITO	Material	KG	0,0692000	51,59	3,57
Insumo	00007568	SINAPI	BUCHA DE NYLON SEM ABA S10, COM PARAFUSO DE 6,10 X 65 MM EM ACO ZINCADO COM ROSCA SOBERBA, CABECA CHATA E FENDA PHILLIPS	Material	UN	4,0000000	0,61	2,44
Insumo	00037329	SINAPI	REJUNTE EPOXI BRANCO	Material	KG	0,0936000	123,67	11,58
Insumo	00037591	SINAPI	SUPORTE MAO-FRANCESA EM ACO, ABAS IGUAIS 40 CM, CAPACIDADE MINIMA 70 KG, BRANCO	Material	UN	2,0000000	20,27	40,54

MO sem LS => 11,93 LS => 10,22 MO com LS => 22,15

Valor do BDI => 83,40 Valor com BDI => 417,01

	Código	Banco	Descrição	Tipo	Und	Quant.	Valor Unit	Total
Composição	86934	SINAPI	BANCADA DE MARMORE SINTETICO 120 X 60CM, COM CUBA INTEGRADA, INCLUSO SIFÃO TIPO FLEXÍVEL EM PVC, VÁLVULA EM PLÁSTICO CROMADO TIPO AMERICANA E TORNEIRA CROMADA LONGA, DE PAREDE, PADRÃO POPULAR - FORNECIMENTO E INSTALAÇÃO. AF_12/2013	INHI - INSTALAÇÕES HIDROS SANITÁRIAS	UN	1,0000000	435,00	435,00
Composição Auxiliar	86880	SINAPI	VÁLVULA EM PLÁSTICO CROMADO TIPO AMERICANA 3.1/2" X 1.1/2" SEM ADAPTADOR PARA PIA - FORNECIMENTO E INSTALAÇÃO. AF_12/2013	INHI - INSTALAÇÕES HIDROS SANITÁRIAS	UN	1,0000000	23,19	23,19
Composição Auxiliar	86883	SINAPI	SIFÃO DO TIPO FLEXÍVEL EM PVC 1_x005F_x0094_X 1.1/2_x005F_x0094_- FORNECIMENTO E INSTALAÇÃO. AF_12/2013	INHI - INSTALAÇÕES HIDROS SANITÁRIAS	UN	1,0000000	10,71	10,71

Composição Auxiliar	86894	SINAPI	BANCADA DE MÁRMORE SINTÉTICO 120 X 60CM, COM CUBA INTEGRADA - FORNECIMENTO E INSTALAÇÃO. AF_12/2013	INHI - INSTALAÇÕES HIDROS SANITÁRIAS	UN	1,0000000	333,61	333,61	
Composição Auxiliar	86911	SINAPI	TORNEIRA CROMADA LONGA, DE PAREDE, 1/2" OU 3/4", PARA PIA DE COZINHA, PADRÃO POPULAR - FORNECIMENTO E INSTALAÇÃO. AF_12/2013	INHI - INSTALAÇÕES HIDROS SANITÁRIAS	UN	1,0000000	67,49	67,49	
				MO sem LS =>	15,63	LS =>	13,41	MO com LS =>	29,04
				Valor do BDI =>	108,75			Valor com BDI =>	543,75

	Código	Banco	Descrição	Tipo	Und	Quant.	Valor Unit	Total	
Composição	88831	SINAPI	BETONEIRA CAPACIDADE NOMINAL DE 400 L, CAPACIDADE DE MISTURA 310 L, MOTOR ELÉTRICO TRIFÁSICO POTÊNCIA DE 2 HP, SEM CARREGADOR - CHI DIURNO. AF_10/2014	CHOR - CUSTOS HORÁRIOS DE MÁQUINAS E EQUIPAMENTOS	CHI	1,0000000	0,37	0,37	
Composição Auxiliar	88826	SINAPI	BETONEIRA CAPACIDADE NOMINAL DE 400 L, CAPACIDADE DE MISTURA 310 L, MOTOR ELÉTRICO TRIFÁSICO POTÊNCIA DE 2 HP, SEM CARREGADOR - DEPRECIÇÃO. AF_10/2014	CHOR - CUSTOS HORÁRIOS DE MÁQUINAS E EQUIPAMENTOS	H	1,0000000	0,30	0,30	
Composição Auxiliar	88827	SINAPI	BETONEIRA CAPACIDADE NOMINAL DE 400 L, CAPACIDADE DE MISTURA 310 L, MOTOR ELÉTRICO TRIFÁSICO POTÊNCIA DE 2 HP, SEM CARREGADOR - JUROS. AF_10/2014	CHOR - CUSTOS HORÁRIOS DE MÁQUINAS E EQUIPAMENTOS	H	1,0000000	0,07	0,07	
				MO sem LS =>	0,00	LS =>	0,00	MO com LS =>	0,00
				Valor do BDI =>	0,09			Valor com BDI =>	0,46

	Código	Banco	Descrição	Tipo	Und	Quant.	Valor Unit	Total
Composição	88830	SINAPI	BETONEIRA CAPACIDADE NOMINAL DE 400 L, CAPACIDADE DE MISTURA 310 L, MOTOR ELÉTRICO TRIFÁSICO POTÊNCIA DE 2 HP, SEM CARREGADOR - CHP DIURNO. AF_10/2014	CHOR - CUSTOS HORÁRIOS DE MÁQUINAS E EQUIPAMENTOS	CHP	1,0000000	2,20	2,20

Composição Auxiliar	88826	SINAPI	BETONEIRA CAPACIDADE NOMINAL DE 400 L, CAPACIDADE DE MISTURA 310 L, MOTOR ELÉTRICO TRIFÁSICO POTÊNCIA DE 2 HP, SEM CARREGADOR - DEPRECIÇÃO. AF_10/2014	CHOR - CUSTOS HORÁRIOS DE MÁQUINAS E EQUIPAMENTOS	H	1,0000000	0,30	0,30		
Composição Auxiliar	88827	SINAPI	BETONEIRA CAPACIDADE NOMINAL DE 400 L, CAPACIDADE DE MISTURA 310 L, MOTOR ELÉTRICO TRIFÁSICO POTÊNCIA DE 2 HP, SEM CARREGADOR - JUROS. AF_10/2014	CHOR - CUSTOS HORÁRIOS DE MÁQUINAS E EQUIPAMENTOS	H	1,0000000	0,07	0,07		
Composição Auxiliar	88828	SINAPI	BETONEIRA CAPACIDADE NOMINAL DE 400 L, CAPACIDADE DE MISTURA 310 L, MOTOR ELÉTRICO TRIFÁSICO POTÊNCIA DE 2 HP, SEM CARREGADOR - MANUTENÇÃO. AF_10/2014	CHOR - CUSTOS HORÁRIOS DE MÁQUINAS E EQUIPAMENTOS	H	1,0000000	0,35	0,35		
Composição Auxiliar	88829	SINAPI	BETONEIRA CAPACIDADE NOMINAL DE 400 L, CAPACIDADE DE MISTURA 310 L, MOTOR ELÉTRICO TRIFÁSICO POTÊNCIA DE 2 HP, SEM CARREGADOR - MATERIAIS NA OPERAÇÃO. AF_10/2014	CHOR - CUSTOS HORÁRIOS DE MÁQUINAS E EQUIPAMENTOS	H	1,0000000	1,48	1,48		
					MO sem LS =>	0,00	LS =>	0,00	MO com LS =>	0,00
					Valor do BDI =>	0,55			Valor com BDI =>	2,75

	Código	Banco	Descrição	Tipo	Und	Quant.	Valor Unit	Total		
Composição	88826	SINAPI	BETONEIRA CAPACIDADE NOMINAL DE 400 L, CAPACIDADE DE MISTURA 310 L, MOTOR ELÉTRICO TRIFÁSICO POTÊNCIA DE 2 HP, SEM CARREGADOR - DEPRECIÇÃO. AF_10/2014	CHOR - CUSTOS HORÁRIOS DE MÁQUINAS E EQUIPAMENTOS	H	1,0000000	0,30	0,30		
Insumo	00010535	SINAPI	BETONEIRA CAPACIDADE NOMINAL 400 L, CAPACIDADE DE MISTURA 280 L, MOTOR ELETRICO TRIFASICO 220/380 V POTENCIA 2 CV, SEM CARREGADOR	Equipamento	UN	0,0000600	4.950,00	0,30		
					MO sem LS =>	0,00	LS =>	0,00	MO com LS =>	0,00
					Valor do BDI =>	0,08			Valor com BDI =>	0,38

	Código	Banco	Descrição	Tipo	Und	Quant.	Valor Unit	Total
Composição	88827	SINAPI	BETONEIRA CAPACIDADE NOMINAL DE 400 L, CAPACIDADE DE MISTURA 310 L, MOTOR ELÉTRICO TRIFÁSICO POTÊNCIA DE 2 HP, SEM CARREGADOR - JUROS. AF_10/2014	CHOR - CUSTOS HORÁRIOS DE MÁQUINAS E EQUIPAMENTOS	H	1,0000000	0,07	0,07

Insumo	00010535	SINAPI	BETONEIRA CAPACIDADE NOMINAL 400 L, CAPACIDADE DE MISTURA 280 L, MOTOR ELETRICO TRIFASICO 220/380 V POTENCIA 2 CV, SEM CARREGADOR	Equipamento	UN	0,0000148	4.950,00	0,07	
				MO sem LS =>	0,00	LS =>	0,00	MO com LS =>	0,00
				Valor do BDI =>	0,02			Valor com BDI =>	0,09

---

	Código	Banco	Descrição	Tipo	Und	Quant.	Valor Unit	Total	
Composição	88828	SINAPI	BETONEIRA CAPACIDADE NOMINAL DE 400 L, CAPACIDADE DE MISTURA 310 L, MOTOR ELÉTRICO TRIFÁSICO POTÊNCIA DE 2 HP, SEM CARREGADOR - MANUTENÇÃO. AF_10/2014	CHOR - CUSTOS HORÁRIOS DE MÁQUINAS E EQUIPAMENTOS	H	1,0000000	0,35	0,35	
Insumo	00010535	SINAPI	BETONEIRA CAPACIDADE NOMINAL 400 L, CAPACIDADE DE MISTURA 280 L, MOTOR ELETRICO TRIFASICO 220/380 V POTENCIA 2 CV, SEM CARREGADOR	Equipamento	UN	0,0000700	4.950,00	0,35	
				MO sem LS =>	0,00	LS =>	0,00	MO com LS =>	0,00
				Valor do BDI =>	0,09			Valor com BDI =>	0,44

---

	Código	Banco	Descrição	Tipo	Und	Quant.	Valor Unit	Total	
Composição	88829	SINAPI	BETONEIRA CAPACIDADE NOMINAL DE 400 L, CAPACIDADE DE MISTURA 310 L, MOTOR ELÉTRICO TRIFÁSICO POTÊNCIA DE 2 HP, SEM CARREGADOR - MATERIAIS NA OPERAÇÃO. AF_10/2014	CHOR - CUSTOS HORÁRIOS DE MÁQUINAS E EQUIPAMENTOS	H	1,0000000	1,48	1,48	
Insumo	00002705	SINAPI	ENERGIA ELETRICA ATE 2000 KWH INDUSTRIAL, SEM DEMANDA	Material	KW/H	1,2512000	1,18	1,48	
				MO sem LS =>	0,00	LS =>	0,00	MO com LS =>	0,00
				Valor do BDI =>	0,37			Valor com BDI =>	1,85

	Código	Banco	Descrição	Tipo	Und	Quant.	Valor Unit	Total	
Composição	89226	SINAPI	BETONEIRA CAPACIDADE NOMINAL DE 600 L, CAPACIDADE DE MISTURA 360 L, MOTOR ELÉTRICO TRIFÁSICO POTÊNCIA DE 4 CV, SEM CARREGADOR - CHI DIURNO. AF_11/2014	CHOR - CUSTOS HORÁRIOS DE MÁQUINAS E EQUIPAMENTOS	CHI	1,0000000	1,51	1,51	
Composição Auxiliar	89221	SINAPI	BETONEIRA CAPACIDADE NOMINAL DE 600 L, CAPACIDADE DE MISTURA 360 L, MOTOR ELÉTRICO TRIFÁSICO POTÊNCIA DE 4 CV, SEM CARREGADOR - DEPRECIÇÃO. AF_11/2014	CHOR - CUSTOS HORÁRIOS DE MÁQUINAS E EQUIPAMENTOS	H	1,0000000	1,21	1,21	
Composição Auxiliar	89222	SINAPI	BETONEIRA CAPACIDADE NOMINAL DE 600 L, CAPACIDADE DE MISTURA 360 L, MOTOR ELÉTRICO TRIFÁSICO POTÊNCIA DE 4 CV, SEM CARREGADOR - JUROS. AF_11/2014	CHOR - CUSTOS HORÁRIOS DE MÁQUINAS E EQUIPAMENTOS	H	1,0000000	0,30	0,30	
				MO sem LS =>	0,00	LS =>	0,00	MO com LS =>	0,00
				Valor do BDI =>	0,38			Valor com BDI =>	1,89

	Código	Banco	Descrição	Tipo	Und	Quant.	Valor Unit	Total
Composição	89225	SINAPI	BETONEIRA CAPACIDADE NOMINAL DE 600 L, CAPACIDADE DE MISTURA 360 L, MOTOR ELÉTRICO TRIFÁSICO POTÊNCIA DE 4 CV, SEM CARREGADOR - CHP DIURNO. AF_11/2014	CHOR - CUSTOS HORÁRIOS DE MÁQUINAS E EQUIPAMENTOS	CHP	1,0000000	5,87	5,87
Composição Auxiliar	89221	SINAPI	BETONEIRA CAPACIDADE NOMINAL DE 600 L, CAPACIDADE DE MISTURA 360 L, MOTOR ELÉTRICO TRIFÁSICO POTÊNCIA DE 4 CV, SEM CARREGADOR - DEPRECIÇÃO. AF_11/2014	CHOR - CUSTOS HORÁRIOS DE MÁQUINAS E EQUIPAMENTOS	H	1,0000000	1,21	1,21
Composição Auxiliar	89222	SINAPI	BETONEIRA CAPACIDADE NOMINAL DE 600 L, CAPACIDADE DE MISTURA 360 L, MOTOR ELÉTRICO TRIFÁSICO POTÊNCIA DE 4 CV, SEM CARREGADOR - JUROS. AF_11/2014	CHOR - CUSTOS HORÁRIOS DE MÁQUINAS E EQUIPAMENTOS	H	1,0000000	0,30	0,30
Composição Auxiliar	89223	SINAPI	BETONEIRA CAPACIDADE NOMINAL DE 600 L, CAPACIDADE DE MISTURA 360 L, MOTOR ELÉTRICO TRIFÁSICO POTÊNCIA DE 4 CV, SEM CARREGADOR - MANUTENÇÃO. AF_11/2014	CHOR - CUSTOS HORÁRIOS DE MÁQUINAS E EQUIPAMENTOS	H	1,0000000	1,41	1,41
Composição Auxiliar	89224	SINAPI	BETONEIRA CAPACIDADE NOMINAL DE 600 L, CAPACIDADE DE MISTURA 360 L, MOTOR ELÉTRICO TRIFÁSICO POTÊNCIA DE 4 CV, SEM CARREGADOR - MATERIAIS NA OPERAÇÃO. AF_11/2014	CHOR - CUSTOS HORÁRIOS DE MÁQUINAS E EQUIPAMENTOS	H	1,0000000	2,95	2,95

MO sem LS => 0,00 LS => 0,00 MO com LS => 0,00  
 Valor do BDI => 1,47 Valor com BDI => 7,34

	Código	Banco	Descrição	Tipo	Und	Quant.	Valor Unit	Total
Composição	89221	SINAPI	BETONEIRA CAPACIDADE NOMINAL DE 600 L, CAPACIDADE DE MISTURA 360 L, MOTOR ELÉTRICO TRIFÁSICO POTÊNCIA DE 4 CV, SEM CARREGADOR - DEPRECIAÇÃO. AF_11/2014	CHOR - CUSTOS HORÁRIOS DE MÁQUINAS E EQUIPAMENTOS	H	1,0000000	1,21	1,21
Insumo	00036397	SINAPI	BETONEIRA, CAPACIDADE NOMINAL 600 L, CAPACIDADE DE MISTURA 360L, MOTOR ELÉTRICO TRIFASICO 220/380V, POTENCIA 4CV, EXCLUSO CARREGADOR	Equipamento	UN	0,0000600	20.135,59	1,21

MO sem LS => 0,00 LS => 0,00 MO com LS => 0,00  
 Valor do BDI => 0,30 Valor com BDI => 1,51

	Código	Banco	Descrição	Tipo	Und	Quant.	Valor Unit	Total
Composição	89222	SINAPI	BETONEIRA CAPACIDADE NOMINAL DE 600 L, CAPACIDADE DE MISTURA 360 L, MOTOR ELÉTRICO TRIFÁSICO POTÊNCIA DE 4 CV, SEM CARREGADOR - JUROS. AF_11/2014	CHOR - CUSTOS HORÁRIOS DE MÁQUINAS E EQUIPAMENTOS	H	1,0000000	0,30	0,30
Insumo	00036397	SINAPI	BETONEIRA, CAPACIDADE NOMINAL 600 L, CAPACIDADE DE MISTURA 360L, MOTOR ELÉTRICO TRIFASICO 220/380V, POTENCIA 4CV, EXCLUSO CARREGADOR	Equipamento	UN	0,0000148	20.135,59	0,30

MO sem LS => 0,00 LS => 0,00 MO com LS => 0,00  
 Valor do BDI => 0,08 Valor com BDI => 0,38

	Código	Banco	Descrição	Tipo	Und	Quant.	Valor Unit	Total	
Composição	89223	SINAPI	BETONEIRA CAPACIDADE NOMINAL DE 600 L, CAPACIDADE DE MISTURA 360 L, MOTOR ELÉTRICO TRIFÁSICO POTÊNCIA DE 4 CV, SEM CARREGADOR - MANUTENÇÃO. AF_11/2014	CHOR - CUSTOS HORÁRIOS DE MÁQUINAS E EQUIPAMENTOS	H	1,0000000	1,41	1,41	
Insumo	00036397	SINAPI	BETONEIRA, CAPACIDADE NOMINAL 600 L, CAPACIDADE DE MISTURA 360L, MOTOR ELETRICO TRIFASICO 220/380V, POTENCIA 4CV, EXCLUSO CARREGADOR	Equipamento	UN	0,0000700	20.135,59	1,41	
				MO sem LS =>	0,00	LS =>	0,00	MO com LS =>	0,00
				Valor do BDI =>	0,35			Valor com BDI =>	1,76

	Código	Banco	Descrição	Tipo	Und	Quant.	Valor Unit	Total	
Composição	89224	SINAPI	BETONEIRA CAPACIDADE NOMINAL DE 600 L, CAPACIDADE DE MISTURA 360 L, MOTOR ELÉTRICO TRIFÁSICO POTÊNCIA DE 4 CV, SEM CARREGADOR - MATERIAIS NA OPERAÇÃO. AF_11/2014	CHOR - CUSTOS HORÁRIOS DE MÁQUINAS E EQUIPAMENTOS	H	1,0000000	2,95	2,95	
Insumo	00002705	SINAPI	ENERGIA ELETRICA ATE 2000 KWH INDUSTRIAL, SEM DEMANDA	Material	KW/H	2,5023900	1,18	2,95	
				MO sem LS =>	0,00	LS =>	0,00	MO com LS =>	0,00
				Valor do BDI =>	0,74			Valor com BDI =>	3,69

	Código	Banco	Descrição	Tipo	Und	Quant.	Valor Unit	Total
Composição	91924	SINAPI	CABO DE COBRE FLEXÍVEL ISOLADO, 1,5 MM², ANTI-CHAMA 450/750 V, PARA CIRCUITOS TERMINAIS - FORNECIMENTO E INSTALAÇÃO. AF_12/2015	INEL - INSTALAÇÃO ELÉTRICA/ELETRIFICAÇÃO E ILUMINAÇÃO EXTERNA	M	1,0000000	2,72	2,72
Composição Auxiliar	88247	SINAPI	AUXILIAR DE ELETRICISTA COM ENCARGOS COMPLEMENTARES	SEDI - SERVIÇOS DIVERSOS	H	0,0230000	21,18	0,49

Composição Auxiliar	88264	SINAPI	ELETRICISTA COM ENCARGOS COMPLEMENTARES	SEDI - SERVIÇOS DIVERSOS	H	0,0230000	25,38	0,58	
Insumo	00001013	SINAPI	CABO DE COBRE, FLEXIVEL, CLASSE 4 OU 5, ISOLACAO EM PVC/A, ANTICHAMA BWF-B, 1 CONDUTOR, 450/750 V, SECAO NOMINAL 1,5 MM2	Material	M	1,2434000	1,29	1,60	
Insumo	00021127	SINAPI	FITA ISOLANTE ADESIVA ANTICHAMA, USO ATE 750 V, EM ROLO DE 19 MM X 5 M	Material	UN	0,0094000	5,29	0,05	
				MO sem LS =>	0,39	LS =>	0,33	MO com LS =>	0,72
				Valor do BDI =>	0,68			Valor com BDI =>	3,40

	Código	Banco	Descrição	Tipo	Und	Quant.	Valor Unit	Total	
Composição	91926	SINAPI	CABO DE COBRE FLEXÍVEL ISOLADO, 2,5 MM², ANTI-CHAMA 450/750 V, PARA CIRCUITOS TERMINAIS - FORNECIMENTO E INSTALAÇÃO. AF_12/2015	INEL - INSTALAÇÃO ELÉTRICA/ELETRIFICAÇÃO E ILUMINAÇÃO EXTERNA	M	1,0000000	3,95	3,95	
Composição Auxiliar	88247	SINAPI	AUXILIAR DE ELETRICISTA COM ENCARGOS COMPLEMENTARES	SEDI - SERVIÇOS DIVERSOS	H	0,0290000	21,18	0,61	
Composição Auxiliar	88264	SINAPI	ELETRICISTA COM ENCARGOS COMPLEMENTARES	SEDI - SERVIÇOS DIVERSOS	H	0,0290000	25,38	0,74	
Insumo	00001014	SINAPI	CABO DE COBRE, FLEXIVEL, CLASSE 4 OU 5, ISOLACAO EM PVC/A, ANTICHAMA BWF-B, 1 CONDUTOR, 450/750 V, SECAO NOMINAL 2,5 MM2	Material	M	1,2434000	2,05	2,55	
Insumo	00021127	SINAPI	FITA ISOLANTE ADESIVA ANTICHAMA, USO ATE 750 V, EM ROLO DE 19 MM X 5 M	Material	UN	0,0094000	5,29	0,05	
				MO sem LS =>	0,49	LS =>	0,42	MO com LS =>	0,91
				Valor do BDI =>	0,99			Valor com BDI =>	4,94

	Código	Banco	Descrição	Tipo	Und	Quant.	Valor Unit	Total		
Composição	98102	SINAPI	CAIXA DE GORDURA SIMPLES, CIRCULAR, EM CONCRETO PRÉ-MOLDADO, DIÂMETRO INTERNO = 0,4 M, ALTURA INTERNA = 0,4 M. AF_05/2018	INHI - INSTALAÇÕES HIDROS SANITÁRIAS	UN	1,0000000	184,56	184,56		
Composição Auxiliar	101618	SINAPI	PREPARO DE FUNDO DE VALA COM LARGURA MENOR QUE 1,5 M, COM CAMADA DE AREIA, LANÇAMENTO MANUAL. AF_08/2020	MOVT - MOVIMENTO DE TERRA	m³	0,0192000	208,27	4,00		
Composição Auxiliar	5678	SINAPI	RETROESCAVADEIRA SOBRE RODAS COM CARREGADEIRA, TRAÇÃO 4X4, POTÊNCIA LÍQ. 88 HP, CAÇAMBA CARREG. CAP. MÍN. 1 M3, CAÇAMBA RETRO CAP. 0,26 M3, PESO OPERACIONAL MÍN. 6.674 KG, PROFUNDIDADE ESCAVAÇÃO MÁX. 4,37 M - CHP DIURNO. AF_06/2014	CHOR - CUSTOS HORÁRIOS DE MÁQUINAS E EQUIPAMENTOS	CHP	0,0155000	148,46	2,30		
Composição Auxiliar	5679	SINAPI	RETROESCAVADEIRA SOBRE RODAS COM CARREGADEIRA, TRAÇÃO 4X4, POTÊNCIA LÍQ. 88 HP, CAÇAMBA CARREG. CAP. MÍN. 1 M3, CAÇAMBA RETRO CAP. 0,26 M3, PESO OPERACIONAL MÍN. 6.674 KG, PROFUNDIDADE ESCAVAÇÃO MÁX. 4,37 M - CHI DIURNO. AF_06/2014	CHOR - CUSTOS HORÁRIOS DE MÁQUINAS E EQUIPAMENTOS	CHI	0,0315000	57,65	1,82		
Composição Auxiliar	88309	SINAPI	PEDREIRO COM ENCARGOS COMPLEMENTARES	SEDI - SERVIÇOS DIVERSOS	H	0,0415000	25,08	1,04		
Composição Auxiliar	88316	SINAPI	SERVENTE COM ENCARGOS COMPLEMENTARES	SEDI - SERVIÇOS DIVERSOS	H	0,0326000	19,67	0,64		
Insumo	00011881	SINAPI	CAIXA GORDURA, SIMPLES, CONCRETO PRE MOLDADO, CIRCULAR, COM TAMPA, D = 40 CM	Material	UN	1,0000000	174,76	174,76		
					MO sem LS =>	1,93	LS =>	1,65	MO com LS =>	3,58
					Valor do BDI =>	46,14		Valor com BDI =>	230,70	

	Código	Banco	Descrição	Tipo	Und	Quant.	Valor Unit	Total
Composição	97906	SINAPI	CAIXA ENTERRADA HIDRÁULICA RETANGULAR, EM ALVENARIA COM BLOCOS DE CONCRETO, DIMENSÕES INTERNAS: 0,6X0,6X0,6 M PARA REDE DE ESGOTO. AF_12/2020	INHI - INSTALAÇÕES HIDROS SANITÁRIAS	UN	1,0000000	512,68	512,68
Composição Auxiliar	100475	SINAPI	ARGAMASSA TRAÇO 1:3 (EM VOLUME DE CIMENTO E AREIA MÉDIA ÚMIDA) COM ADIÇÃO DE IMPERMEABILIZANTE, PREPARO MECÂNICO COM BETONEIRA 400 L. AF_08/2019	SEDI - SERVIÇOS DIVERSOS	m³	0,0728000	969,12	70,55

Composição Auxiliar	101616	SINAPI	PREPARO DE FUNDO DE VALA COM LARGURA MENOR QUE 1,5 M (ACERTO DO SOLO NATURAL). AF_08/2020	MOVT - MOVIMENTO DE TERRA	m²	0,8100000	5,80	4,70
Composição Auxiliar	5678	SINAPI	RETROESCAVADEIRA SOBRE RODAS COM CARREGADEIRA, TRAÇÃO 4x4, POTÊNCIA LÍQ. 88 HP, CAÇAMBA CARREG. CAP. MÍN. 1 M3, CAÇAMBA RETRO CAP. 0,26 M3, PESO OPERACIONAL MÍN. 6.674 KG, PROFUNDIDADE ESCAVAÇÃO MÁX. 4,37 M - CHP DIURNO AF_06/2014	CHOR - CUSTOS HORÁRIOS DE MÁQUINAS E EQUIPAMENTOS	CHP	0,0087000	148,46	1,29
Composição Auxiliar	5679	SINAPI	RETROESCAVADEIRA SOBRE RODAS COM CARREGADEIRA, TRAÇÃO 4x4, POTÊNCIA LÍQ. 88 HP, CAÇAMBA CARREG. CAP. MÍN. 1 M3, CAÇAMBA RETRO CAP. 0,26 M3, PESO OPERACIONAL MÍN. 6.674 KG, PROFUNDIDADE ESCAVAÇÃO MÁX. 4,37 M - CHI DIURNO AF_06/2014	HORÁRIOS DE MÁQUINAS E EQUIPAMENTOS	CHI	0,0178000	57,65	1,03
Composição Auxiliar	87316	SINAPI	ARGAMASSA TRAÇO 1:4 (EM VOLUME DE CIMENTO E AREIA GROSSA ÚMIDA) PARA CHAPISCO CONVENCIONAL, PREPARO MECÂNICO COM BETONEIRA 400 L. AF_08/2019	SEDI - SERVIÇOS DIVERSOS	m³	0,0148000	626,13	9,27
Composição Auxiliar	88309	SINAPI	PEDREIRO COM ENCARGOS COMPLEMENTARES	SEDI - SERVIÇOS DIVERSOS	H	3,5684000	25,08	89,50
Composição Auxiliar	88316	SINAPI	SERVEnte COM ENCARGOS COMPLEMENTARES	SEDI - SERVIÇOS DIVERSOS	H	2,8038000	19,67	55,15
Composição Auxiliar	94970	SINAPI	CONCRETO FCK = 20MPA, TRAÇO 1:2,7:3 (CIMENTO/ AREIA MÉDIA/ BRITA 1) - PREPARO MECÂNICO COM BETONEIRA 600 L. AF_07/2016	FUES - FUNDAÇÕES E ESTRUTURAS	m³	0,0744000	711,50	52,94
Composição Auxiliar	97735	SINAPI	PEÇA RETANGULAR PRÉ-MOLDADA, VOLUME DE CONCRETO DE 30 A 100 LITROS, TAXA DE AÇO APROXIMADA DE 30KG/M³. AF_01/2018	FUES - FUNDAÇÕES E ESTRUTURAS	m³	0,0448000	2.698,44	120,89
Insumo	00000650	SINAPI	BLOCO DE VEDACAO DE CONCRETO, 9 X 19 X 39 CM (CLASSE C - NBR 6136)	Material	UN	20,7615000	4,77	99,03
Insumo	00002692	SINAPI	DESMOLDANTE PROTETOR PARA FORMAS DE MADEIRA, DE BASE OLEOSA EMULSIONADA EM AGUA	Material	L	0,0054000	8,37	0,05
Insumo	00004491	SINAPI	PECA DE MADEIRA NATIVA / REGIONAL 7,5 X 7,5CM (3X3) NAO APARELHADA (P/FORMA)	Material	M	0,1184000	6,03	0,71
Insumo	00004517	SINAPI	SARRAFO *2,5 X 7,5* CM EM PINUS, MISTA OU EQUIVALENTE DA REGIAO - BRUTA	Material	M	0,1408000	2,11	0,30
Insumo	00005069	SINAPI	PREGO DE ACO POLIDO COM CABECA 17 X 27 (2 1/2 X 11)	Material	KG	0,0125000	19,65	0,25
Insumo	00006193	SINAPI	TABUA NAO APARELHADA *2,5 X 20* CM, EM MACARANDUBA, ANGELIM OU EQUIVALENTE DA REGIAO - BRUTA	Material	M	0,4416000	15,89	7,02

MO sem LS => 79,79 LS => 68,40 MO com LS => 148,19

Valor do BDI => 128,17 Valor com BDI => 640,85

	Código	Banco	Descrição	Tipo	Und	Quant.	Valor Unit	Total	
Composição	91937	SINAPI	CAIXA OCTOGONAL 3" X 3", PVC, INSTALADA EM LAJE - FORNECIMENTO E INSTALAÇÃO. AF_12/2015	INEL - INSTALAÇÃO ELÉTRICA/ELETRIFICAÇÃO E ILUMINAÇÃO EXTERNA	UN	1,0000000	13,46	13,46	
Composição Auxiliar	88247	SINAPI	AUXILIAR DE ELETRICISTA COM ENCARGOS COMPLEMENTARES	SEDI - SERVIÇOS DIVERSOS	H	0,2220000	21,18	4,70	
Composição Auxiliar	88264	SINAPI	ELETRICISTA COM ENCARGOS COMPLEMENTARES	SEDI - SERVIÇOS DIVERSOS	H	0,2220000	25,38	5,63	
Insumo	00001871	SINAPI	CAIXA OCTOGONAL DE FUNDO MOVEL, EM PVC, DE 3" X 3", PARA ELETRODUTO FLEXIVEL CORRUGADO	Material	UN	1,0000000	3,13	3,13	
				MO sem LS =>	3,75	LS =>	3,22	MO com LS =>	6,97
				Valor do BDI =>	3,37			Valor com BDI =>	16,83

	Código	Banco	Descrição	Tipo	Und	Quant.	Valor Unit	Total
Composição	5903	SINAPI	CAMINHÃO PIPA 10.000 L TRUCADO, PESO BRUTO TOTAL 23.000 KG, CARGA ÚTIL MÁXIMA 15.935 KG, DISTÂNCIA ENTRE EIXOS 4,8 M, POTÊNCIA 230 CV, INCLUSIVE TANQUE DE AÇO PARA TRANSPORTE DE ÁGUA - CHI DIURNO. AF_06/2014	CHOR - CUSTOS HORÁRIOS DE MÁQUINAS E EQUIPAMENTOS	CHI	1,0000000	68,17	68,17
Composição Auxiliar	88282	SINAPI	MOTORISTA DE CAMINHÃO COM ENCARGOS COMPLEMENTARES	SEDI - SERVIÇOS DIVERSOS	H	1,0000000	23,48	23,48
Composição Auxiliar	91396	SINAPI	CAMINHÃO PIPA 10.000 L TRUCADO, PESO BRUTO TOTAL 23.000 KG, CARGA ÚTIL MÁXIMA 15.935 KG, DISTÂNCIA ENTRE EIXOS 4,8 M, POTÊNCIA 230 CV, INCLUSIVE TANQUE DE AÇO PARA TRANSPORTE DE ÁGUA - DEPRECIAÇÃO. AF_06/2014	CHOR - CUSTOS HORÁRIOS DE MÁQUINAS E EQUIPAMENTOS	H	1,0000000	28,95	28,95
Composição Auxiliar	91397	SINAPI	CAMINHÃO PIPA 10.000 L TRUCADO, PESO BRUTO TOTAL 23.000 KG, CARGA ÚTIL MÁXIMA 15.935 KG, DISTÂNCIA ENTRE EIXOS 4,8 M, POTÊNCIA 230 CV, INCLUSIVE TANQUE DE AÇO PARA TRANSPORTE DE ÁGUA - JUROS. AF_06/2014	CHOR - CUSTOS HORÁRIOS DE MÁQUINAS E EQUIPAMENTOS	H	1,0000000	11,21	11,21

Composição Auxiliar	91398	SINAPI	CAMINHÃO PIPA 10.000 L TRUCADO, PESO BRUTO TOTAL 23.000 KG, CARGA ÚTIL MÁXIMA 15.935 KG, DISTÂNCIA ENTRE EIXOS 4,8 M, POTÊNCIA 230 CV, INCLUSIVE TANQUE DE AÇO PARA TRANSPORTE DE ÁGUA - IMPOSTOS E SEGUROS. AF_06/2014	CHOR - CUSTOS HORÁRIOS DE MÁQUINAS E EQUIPAMENTOS	H	1,0000000	4,53	4,53
---------------------	-------	--------	---	---	---	-----------	------	------

MO sem LS => 9,20 LS => 7,89 MO com LS => 17,09

Valor do BDI => 17,04 Valor com BDI => 85,21

	Código Banco	Descrição	Tipo	Und	Quant.	Valor Unit	Total
Composição	5901	SINAPI	CAMINHÃO PIPA 10.000 L TRUCADO, PESO BRUTO TOTAL 23.000 KG, CARGA ÚTIL MÁXIMA 15.935 KG, DISTÂNCIA ENTRE EIXOS 4,8 M, POTÊNCIA 230 CV, INCLUSIVE TANQUE DE AÇO PARA TRANSPORTE DE ÁGUA - CHP DIURNO. AF_06/2014	CHP	1,0000000	351,14	351,14
Composição Auxiliar	53831	SINAPI	CAMINHÃO PIPA 10.000 L TRUCADO, PESO BRUTO TOTAL 23.000 KG, CARGA ÚTIL MÁXIMA 15.935 KG, DISTÂNCIA ENTRE EIXOS 4,8 M, POTÊNCIA 230 CV, INCLUSIVE TANQUE DE AÇO PARA TRANSPORTE DE ÁGUA - MATERIAIS NA OPERAÇÃO. AF_06/2014	H	1,0000000	231,55	231,55
Composição Auxiliar	5763	SINAPI	CAMINHÃO PIPA 10.000 L TRUCADO, PESO BRUTO TOTAL 23.000 KG, CARGA ÚTIL MÁXIMA 15.935 KG, DISTÂNCIA ENTRE EIXOS 4,8 M, POTÊNCIA 230 CV, INCLUSIVE TANQUE DE AÇO PARA TRANSPORTE DE ÁGUA - MANUTENÇÃO. AF_06/2014	H	1,0000000	51,42	51,42
Composição Auxiliar	88282	SINAPI	MOTORISTA DE CAMINHÃO COM ENCARGOS COMPLEMENTARES	H	1,0000000	23,48	23,48
Composição Auxiliar	91396	SINAPI	CAMINHÃO PIPA 10.000 L TRUCADO, PESO BRUTO TOTAL 23.000 KG, CARGA ÚTIL MÁXIMA 15.935 KG, DISTÂNCIA ENTRE EIXOS 4,8 M, POTÊNCIA 230 CV, INCLUSIVE TANQUE DE AÇO PARA TRANSPORTE DE ÁGUA - DEPRECIAÇÃO. AF_06/2014	H	1,0000000	28,95	28,95

Composição Auxiliar	91397	SINAPI	CAMINHÃO PIPA 10.000 L TRUCADO, PESO BRUTO TOTAL 23.000 KG, CARGA ÚTIL MÁXIMA 15.935 KG, DISTÂNCIA ENTRE EIXOS 4,8 M, POTÊNCIA 230 CV, INCLUSIVE TANQUE DE AÇO PARA TRANSPORTE DE ÁGUA - JUROS. AF_06/2014	CHOR - CUSTOS HORÁRIOS DE MÁQUINAS E EQUIPAMENTOS	H	1,0000000	11,21	11,21
Composição Auxiliar	91398	SINAPI	CAMINHÃO PIPA 10.000 L TRUCADO, PESO BRUTO TOTAL 23.000 KG, CARGA ÚTIL MÁXIMA 15.935 KG, DISTÂNCIA ENTRE EIXOS 4,8 M, POTÊNCIA 230 CV, INCLUSIVE TANQUE DE AÇO PARA TRANSPORTE DE ÁGUA - IMPOSTOS E SEGUROS. AF_06/2014	CHOR - CUSTOS HORÁRIOS DE MÁQUINAS E EQUIPAMENTOS	H	1,0000000	4,53	4,53

MO sem LS => 9,20 LS => 7,89 MO com LS => 17,09

Valor do BDI => 87,79 Valor com BDI => 438,93

	Código	Banco	Descrição	Tipo	Und	Quant.	Valor Unit	Total
Composição	91396	SINAPI	CAMINHÃO PIPA 10.000 L TRUCADO, PESO BRUTO TOTAL 23.000 KG, CARGA ÚTIL MÁXIMA 15.935 KG, DISTÂNCIA ENTRE EIXOS 4,8 M, POTÊNCIA 230 CV, INCLUSIVE TANQUE DE AÇO PARA TRANSPORTE DE ÁGUA - DEPRECIAÇÃO. AF_06/2014	CHOR - CUSTOS HORÁRIOS DE MÁQUINAS E EQUIPAMENTOS	H	1,0000000	28,95	28,95
Insumo	00037736	SINAPI	TANQUE DE AÇO CARBONO NÃO REVESTIDO, PARA TRANSPORTE DE ÁGUA COM CAPACIDADE DE 10 M3, COM BOMBA CENTRÍFUGA POR TOMADA DE FORÇA, VAZÃO MÁXIMO *75* M3/H (INCLUI MONTAGEM, NÃO INCLUI CAMINHÃO)	Material	UN	0,0000551	82.950,00	4,57
Insumo	00037758	SINAPI	CAMINHÃO TRUCADO, PESO BRUTO TOTAL 23000 KG, CARGA ÚTIL MÁXIMA 15285 KG, DISTÂNCIA ENTRE EIXOS 4,80 M, POTÊNCIA 326 CV (INCLUI CABINE E CHASSI, NÃO INCLUI CARROCERIA)	Equipamento	UN	0,0000343	710.806,66	24,38

MO sem LS => 0,00 LS => 0,00 MO com LS => 0,00

Valor do BDI => 7,24

Valor com BDI => 36,19

	Código Banco	Descrição	Tipo	Und	Quant.	Valor Unit	Total
Composição	91398 SINAPI	CAMINHÃO PIPA 10.000 L TRUCADO, PESO BRUTO TOTAL 23.000 KG, CARGA ÚTIL MÁXIMA 15.935 KG, DISTÂNCIA ENTRE EIXOS 4,8 M, POTÊNCIA 230 CV, INCLUSIVE TANQUE DE AÇO PARA TRANSPORTE DE ÁGUA - IMPOSTOS E SEGUROS. AF_06/2014	CHOR - CUSTOS HORÁRIOS DE MÁQUINAS E EQUIPAMENTOS	H	1,0000000	4,53	4,53
Insumo	00037736 SINAPI	TANQUE DE ACO CARBONO NAO REVESTIDO, PARA TRANSPORTE DE AGUA COM CAPACIDADE DE 10 M3, COM BOMBA CENTRIFUGA POR TOMADA DE FORCA, VAZAO MAXIMA *75* M3/H (INCLUI MONTAGEM, NAO INCLUI CAMINHAO)	Material	UN	0,0000058	82.950,00	0,48
Insumo	00037758 SINAPI	CAMINHAO TRUCADO, PESO BRUTO TOTAL 23000 KG, CARGA UTIL MAXIMA 15285 KG, DISTANCIA ENTRE EIXOS 4,80 M, POTENCIA 326 CV (INCLUI CABINE E CHASSI, NAO INCLUI CARROCERIA)	Equipamento	UN	0,0000057	710.806,66	4,05

MO sem LS => 0,00 LS => 0,00 MO com LS => 0,00

Valor do BDI => 1,13 Valor com BDI => 5,66

	Código Banco	Descrição	Tipo	Und	Quant.	Valor Unit	Total
--	--------------	-----------	------	-----	--------	------------	-------

Composição	91397	SINAPI	CAMINHÃO PIPA 10.000 L TRUCADO, PESO BRUTO TOTAL 23.000 KG, CARGA ÚTIL MÁXIMA 15.935 KG, DISTÂNCIA ENTRE EIXOS 4,8 M, POTÊNCIA 230 CV, INCLUSIVE TANQUE DE AÇO PARA TRANSPORTE DE ÁGUA - JUROS. AF_06/2014	CHOR - CUSTOS HORÁRIOS DE MÁQUINAS E EQUIPAMENTOS	H	1,0000000	11,21	11,21
Insumo	00037736	SINAPI	TANQUE DE AÇO CARBONO NÃO REVESTIDO, PARA TRANSPORTE DE ÁGUA COM CAPACIDADE DE 10 M3, COM BOMBA CENTRÍFUGA POR TOMADA DE FORÇA, VAZÃO MÁXIMO *75* M3/H (INCLUI MONTAGEM, NÃO INCLUI CAMINHÃO)	Material	UN	0,0000144	82.950,00	1,19
Insumo	00037758	SINAPI	CAMINHÃO TRUCADO, PESO BRUTO TOTAL 23000 KG, CARGA ÚTIL MÁXIMA 15285 KG, DISTÂNCIA ENTRE EIXOS 4,80 M, POTÊNCIA 326 CV (INCLUI CABINE E CHASSI, NÃO INCLUI CARROCERIA)	Equipamento	UN	0,0000141	710.806,66	10,02

MO sem LS => 0,00 LS => 0,00 MO com LS => 0,00

Valor do BDI => 2,80 Valor com BDI => 14,01

	Código Banco	Descrição	Tipo	Und	Quant.	Valor Unit	Total	
Composição	5763	SINAPI	CAMINHÃO PIPA 10.000 L TRUCADO, PESO BRUTO TOTAL 23.000 KG, CARGA ÚTIL MÁXIMA 15.935 KG, DISTÂNCIA ENTRE EIXOS 4,8 M, POTÊNCIA 230 CV, INCLUSIVE TANQUE DE AÇO PARA TRANSPORTE DE ÁGUA - MANUTENÇÃO. AF_06/2014	CHOR - CUSTOS HORÁRIOS DE MÁQUINAS E EQUIPAMENTOS	H	1,0000000	51,42	51,42
Insumo	00037736	SINAPI	TANQUE DE AÇO CARBONO NÃO REVESTIDO, PARA TRANSPORTE DE ÁGUA COM CAPACIDADE DE 10 M3, COM BOMBA CENTRÍFUGA POR TOMADA DE FORÇA, VAZÃO MÁXIMO *75* M3/H (INCLUI MONTAGEM, NÃO INCLUI CAMINHÃO)	Material	UN	0,0000689	82.950,00	5,72
Insumo	00037758	SINAPI	CAMINHÃO TRUCADO, PESO BRUTO TOTAL 23000 KG, CARGA ÚTIL MÁXIMA 15285 KG, DISTÂNCIA ENTRE EIXOS 4,80 M, POTÊNCIA 326 CV (INCLUI CABINE E CHASSI, NÃO INCLUI CARROCERIA)	Equipamento	UN	0,0000643	710.806,66	45,70

MO sem LS => 0,00 LS => 0,00 MO com LS => 0,00

Valor do BDI => 12,86 Valor com BDI => 64,28

	Código Banco	Descrição	Tipo	Und	Quant.	Valor Unit	Total
Composição	53831 SINAPI	CAMINHÃO PIPA 10.000 L TRUCADO, PESO BRUTO TOTAL 23.000 KG, CARGA ÚTIL MÁXIMA 15.935 KG, DISTÂNCIA ENTRE EIXOS 4,8 M, POTÊNCIA 230 CV, INCLUSIVE TANQUE DE AÇO PARA TRANSPORTE DE ÁGUA - MATERIAIS NA OPERAÇÃO. AF_06/2014	CHOR - CUSTOS HORÁRIOS DE MÁQUINAS E EQUIPAMENTOS	H	1,0000000	231,55	231,55
Insumo	00004221 SINAPI	OLEO DIESEL COMBUSTIVEL COMUM	Material	L	32,1600000	7,20	231,55

MO sem LS => 0,00 LS => 0,00 MO com LS => 0,00

Valor do BDI => 57,89 Valor com BDI => 289,44

	Código Banco	Descrição	Tipo	Und	Quant.	Valor Unit	Total
--	--------------	-----------	------	-----	--------	------------	-------

Composição	88261	SINAPI	CARPINTEIRO DE ESQUADRIA COM ENCARGOS COMPLEMENTARES	SEDI - SERVIÇOS DIVERSOS	H	1,0000000	23,79	23,79
Composição Auxiliar	95329	SINAPI	CURSO DE CAPACITAÇÃO (CARPINTEIRO DE ESQUADRIA) - HORISTA	SEDI - SERVIÇOS DIVERSOS	H	1,0000000	0,27	0,27
Insumo	00001214	SINAPI	CARPINTEIRO DE ESQUADRIAS	Mão de Obra	H	1,0000000	16,08	16,08
Insumo	00037370	SINAPI	ALIMENTACAO - HORISTA (ENCARGOS COMPLEMENTARES) (COLETADO CAIXA)	Outros	H	1,0000000	3,70	3,70
Insumo	00037371	SINAPI	TRANSPORTE - HORISTA (ENCARGOS COMPLEMENTARES) (COLETADO CAIXA)	Serviços	H	1,0000000	0,44	0,44
Insumo	00037372	SINAPI	EXAMES - HORISTA (ENCARGOS COMPLEMENTARES) (COLETADO CAIXA)	Outros	H	1,0000000	1,34	1,34
Insumo	00037373	SINAPI	SEGURO - HORISTA (ENCARGOS COMPLEMENTARES) (COLETADO CAIXA)	Taxas	H	1,0000000	0,04	0,04
Insumo	00043459	SINAPI	FERRAMENTAS - FAMILIA CARPINTEIRO DE FORMAS - HORISTA (ENCARGOS COMPLEMENTARES - COLETADO CAIXA)	Equipamento	H	1,0000000	0,49	0,49
Insumo	00043483	SINAPI	EPI - FAMILIA CARPINTEIRO DE FORMAS - HORISTA (ENCARGOS COMPLEMENTARES - COLETADO CAIXA)	Equipamento	H	1,0000000	1,43	1,43

MO sem LS => 8,80 LS => 7,55 MO com LS => 16,35

Valor do BDI =&gt; 5,95

Valor com BDI =&gt; 29,74

---

	<b>Código</b>	<b>Banco</b>	<b>Descrição</b>	<b>Tipo</b>	<b>Und</b>	<b>Quant.</b>	<b>Valor Unit</b>	<b>Total</b>
Composição	88262	SINAPI	CARPINTEIRO DE FORMAS COM ENCARGOS COMPLEMENTARES	SEDI - SERVIÇOS DIVERSOS	H	1,0000000	24,75	24,75
Composição Auxiliar	95330	SINAPI	CURSO DE CAPACITAÇÃO (CARPINTEIRO DE FÔRMAS) - HORISTA	SEDI - SERVIÇOS DIVERSOS	H	1,0000000	0,23	0,23
Insumo	00001213	SINAPI	CARPINTEIRO DE FORMAS	Mão de Obra	H	1,0000000	17,08	17,08
Insumo	00037370	SINAPI	ALIMENTACAO - HORISTA (ENCARGOS COMPLEMENTARES) (COLETADO CAIXA)	Outros	H	1,0000000	3,70	3,70
Insumo	00037371	SINAPI	TRANSPORTE - HORISTA (ENCARGOS COMPLEMENTARES) (COLETADO CAIXA)	Serviços	H	1,0000000	0,44	0,44
Insumo	00037372	SINAPI	EXAMES - HORISTA (ENCARGOS COMPLEMENTARES) (COLETADO CAIXA)	Outros	H	1,0000000	1,34	1,34
Insumo	00037373	SINAPI	SEGURO - HORISTA (ENCARGOS COMPLEMENTARES) (COLETADO CAIXA)	Taxas	H	1,0000000	0,04	0,04

Insumo	00043459	SINAPI	FERRAMENTAS - FAMILIA CARPINTEIRO DE FORMAS - HORISTA (ENCARGOS COMPLEMENTARES - COLETADO CAIXA)	Equipamento	H	1,0000000	0,49	0,49
Insumo	00043483	SINAPI	EPI - FAMILIA CARPINTEIRO DE FORMAS - HORISTA (ENCARGOS COMPLEMENTARES - COLETADO CAIXA)	Equipamento	H	1,0000000	1,43	1,43

MO sem LS => 9,32 LS => 7,99 MO com LS => 17,31

Valor do BDI => 6,19 Valor com BDI => 30,94

	Código	Banco	Descrição	Tipo	Und	Quant.	Valor Unit	Total
Composição	90466	SINAPI	CHUMBAMENTO LINEAR EM ALVENARIA PARA RAMAIS/DISTRIBUIÇÃO COM DIÂMETROS MENORES OU IGUAIS A 40 MM. AF_05/2015	INHI - INSTALAÇÕES HIDROS SANITÁRIAS	M	1,0000000	15,11	15,11
Composição Auxiliar	88248	SINAPI	AUXILIAR DE ENCANADOR OU BOMBEIRO HIDRÁULICO COM ENCARGOS COMPLEMENTARES	SEDI - SERVIÇOS DIVERSOS	H	0,0830000	20,21	1,68
Composição Auxiliar	88267	SINAPI	ENCANADOR OU BOMBEIRO HIDRÁULICO COM ENCARGOS COMPLEMENTARES	SEDI - SERVIÇOS DIVERSOS	H	0,3650000	24,32	8,88
Composição Auxiliar	88629	SINAPI	ARGAMASSA TRAÇO 1:3 (CIMENTO E AREIA MÉDIA), PREPARO MANUAL. AF_08/2014	SEDI - SERVIÇOS DIVERSOS	m³	0,0051000	892,20	4,55

MO sem LS => 4,31 LS => 3,69 MO com LS => 8,00

Valor do BDI => 3,78 Valor com BDI => 18,89

	<b>Código Banco</b>	<b>Descrição</b>	<b>Tipo</b>	<b>Und</b>	<b>Quant.</b>	<b>Valor Unit</b>	<b>Total</b>
Composição	91534 SINAPI	COMPACTADOR DE SOLOS DE PERCUSSÃO (SOQUETE) COM MOTOR A GASOLINA 4 TEMPOS, POTÊNCIA 4 CV - CHI DIURNO. AF_08/2015	CHOR - CUSTOS HORÁRIOS DE MÁQUINAS E EQUIPAMENTOS	CHI	1,0000000	27,66	27,66
Composição Auxiliar	88297 SINAPI	OPERADOR DE MÁQUINAS E EQUIPAMENTOS COM ENCARGOS COMPLEMENTARES	SEDI - SERVIÇOS DIVERSOS	H	1,0000000	26,71	26,71
Composição Auxiliar	91529 SINAPI	COMPACTADOR DE SOLOS DE PERCUSSÃO (SOQUETE) COM MOTOR A GASOLINA 4 TEMPOS, POTÊNCIA 4 CV - DEPRECIAÇÃO. AF_08/2015	CHOR - CUSTOS HORÁRIOS DE MÁQUINAS E EQUIPAMENTOS	H	1,0000000	0,75	0,75
Composição Auxiliar	91530 SINAPI	COMPACTADOR DE SOLOS DE PERCUSSÃO (SOQUETE) COM MOTOR A GASOLINA 4 TEMPOS, POTÊNCIA 4 CV - JUROS. AF_08/2015	CHOR - CUSTOS HORÁRIOS DE MÁQUINAS E EQUIPAMENTOS	H	1,0000000	0,20	0,20

MO sem LS => 10,94 LS => 9,38 MO com LS => 20,32

Valor do BDI => 6,92 Valor com BDI => 34,58

	Código	Banco	Descrição	Tipo	Und	Quant.	Valor Unit	Total
Composição	91533	SINAPI	COMPACTADOR DE SOLOS DE PERCUSSÃO (SOQUETE) COM MOTOR A GASOLINA 4 TEMPOS, POTÊNCIA 4 CV - CHP DIURNO. AF_08/2015	CHOR - CUSTOS HORÁRIOS DE MÁQUINAS E EQUIPAMENTOS	CHP	1,0000000	35,64	35,64
Composição Auxiliar	88297	SINAPI	OPERADOR DE MÁQUINAS E EQUIPAMENTOS COM ENCARGOS COMPLEMENTARES	SEDI - SERVIÇOS DIVERSOS	H	1,0000000	26,71	26,71
Composição Auxiliar	91529	SINAPI	COMPACTADOR DE SOLOS DE PERCUSSÃO (SOQUETE) COM MOTOR A GASOLINA 4 TEMPOS, POTÊNCIA 4 CV - DEPRECIÇÃO. AF_08/2015	CHOR - CUSTOS HORÁRIOS DE MÁQUINAS E EQUIPAMENTOS	H	1,0000000	0,75	0,75
Composição Auxiliar	91530	SINAPI	COMPACTADOR DE SOLOS DE PERCUSSÃO (SOQUETE) COM MOTOR A GASOLINA 4 TEMPOS, POTÊNCIA 4 CV - JUROS. AF_08/2015	CHOR - CUSTOS HORÁRIOS DE MÁQUINAS E EQUIPAMENTOS	H	1,0000000	0,20	0,20
Composição Auxiliar	91531	SINAPI	COMPACTADOR DE SOLOS DE PERCUSSÃO (SOQUETE) COM MOTOR A GASOLINA 4 TEMPOS, POTÊNCIA 4 CV - MANUTENÇÃO. AF_08/2015	CHOR - CUSTOS HORÁRIOS DE MÁQUINAS E EQUIPAMENTOS	H	1,0000000	0,93	0,93
Composição Auxiliar	91532	SINAPI	COMPACTADOR DE SOLOS DE PERCUSSÃO (SOQUETE) COM MOTOR A GASOLINA 4 TEMPOS, POTÊNCIA 4 CV - MATERIAIS NA OPERAÇÃO. AF_08/2015	CHOR - CUSTOS HORÁRIOS DE MÁQUINAS E EQUIPAMENTOS	H	1,0000000	7,05	7,05

MO sem LS => 10,94 LS => 9,38 MO com LS => 20,32

Valor do BDI => 8,91 Valor com BDI => 44,55

	<b>Código Banco</b>	<b>Descrição</b>	<b>Tipo</b>	<b>Und</b>	<b>Quant.</b>	<b>Valor Unit</b>	<b>Total</b>
Composição	91529 SINAPI	COMPACTADOR DE SOLOS DE PERCUSSÃO (SOQUETE) COM MOTOR A GASOLINA 4 TEMPOS, POTÊNCIA 4 CV - DEPRECIÇÃO. AF_08/2015	CHOR - CUSTOS HORÁRIOS DE MÁQUINAS E EQUIPAMENTOS	H	1,0000000	0,75	0,75
Insumo	00013458 SINAPI	COMPACTADOR DE SOLOS DE PERCURSAO (SOQUETE) COM MOTOR A GASOLINA 4 TEMPOS DE 4 HP (4 CV)	Equipamento	UN	0,0000533	13.981,04	0,75

MO sem LS => 0,00 LS => 0,00 MO com LS => 0,00

Valor do BDI => 0,19 Valor com BDI => 0,94

	<b>Código Banco</b>	<b>Descrição</b>	<b>Tipo</b>	<b>Und</b>	<b>Quant.</b>	<b>Valor Unit</b>	<b>Total</b>
Composição	91530 SINAPI	COMPACTADOR DE SOLOS DE PERCUSSÃO (SOQUETE) COM MOTOR A GASOLINA 4 TEMPOS, POTÊNCIA 4 CV - JUROS. AF_08/2015	CHOR - CUSTOS HORÁRIOS DE MÁQUINAS E EQUIPAMENTOS	H	1,0000000	0,20	0,20
Insumo	00013458 SINAPI	COMPACTADOR DE SOLOS DE PERCURSAO (SOQUETE) COM MOTOR A GASOLINA 4 TEMPOS DE 4 HP (4 CV)	Equipamento	UN	0,0000143	13.981,04	0,20

MO sem LS => 0,00 LS => 0,00 MO com LS => 0,00

Valor do BDI => 0,05 Valor com BDI => 0,25

	Código Banco	Descrição	Tipo	Und	Quant.	Valor Unit	Total
Composição	91531 SINAPI	COMPACTADOR DE SOLOS DE PERCUSSÃO (SOQUETE) COM MOTOR A GASOLINA 4 TEMPOS, POTÊNCIA 4 CV - MANUTENÇÃO. AF_08/2015	CHOR - CUSTOS HORÁRIOS DE MÁQUINAS E EQUIPAMENTOS	H	1,0000000	0,93	0,93
Insumo	00013458 SINAPI	COMPACTADOR DE SOLOS DE PERCURSAO (SOQUETE) COM MOTOR A GASOLINA 4 TEMPOS DE 4 HP (4 CV)	Equipamento	UN	0,0000667	13.981,04	0,93

MO sem LS => 0,00 LS => 0,00 MO com LS => 0,00

Valor do BDI => 0,23 Valor com BDI => 1,16

	Código Banco	Descrição	Tipo	Und	Quant.	Valor Unit	Total
--	--------------	-----------	------	-----	--------	------------	-------

Composição	91532	SINAPI	COMPACTADOR DE SOLOS DE PERCUSSÃO (SOQUETE) COM MOTOR A GASOLINA 4 TEMPOS, POTÊNCIA 4 CV - MATERIAIS NA OPERAÇÃO. AF_08/2015	CHOR - CUSTOS HORÁRIOS DE MÁQUINAS E EQUIPAMENTOS	H	1,0000000	7,05	7,05
Insumo	00004222	SINAPI	GASOLINA COMUM	Material	L	1,0300000	6,84	7,05

MO sem LS => 0,00 LS => 0,00 MO com LS => 0,00

Valor do BDI => 1,76 Valor com BDI => 8,81

	Código	Banco	Descrição	Tipo	Und	Quant.	Valor Unit	Total
Composição	94970	SINAPI	CONCRETO FCK = 20MPA, TRAÇO 1:2,7:3 (CIMENTO/ AREIA MÉDIA/ BRITA 1) - PREPARO MECÂNICO COM BETONEIRA 600 L. AF_07/2016	FUES - FUNDAÇÕES E ESTRUTURAS	m³	1,0000000	711,50	711,50
Composição Auxiliar	88316	SINAPI	SERVENTE COM ENCARGOS COMPLEMENTARES	SEDI - SERVIÇOS DIVERSOS	H	2,0267000	19,67	39,87
Composição Auxiliar	88377	SINAPI	OPERADOR DE BETONEIRA ESTACIONÁRIA/MISTURADOR COM ENCARGOS COMPLEMENTARES	SEDI - SERVIÇOS DIVERSOS	H	1,2768000	18,23	23,28
Composição Auxiliar	89225	SINAPI	BETONEIRA CAPACIDADE NOMINAL DE 600 L, CAPACIDADE DE MISTURA 360 L, MOTOR ELÉTRICO TRIFÁSICO POTÊNCIA DE 4 CV, SEM CARREGADOR - CHP DIURNO. AF_11/2014	CHOR - CUSTOS HORÁRIOS DE MÁQUINAS E EQUIPAMENTOS	CHP	0,6572000	5,87	3,86

Composição Auxiliar	89226	SINAPI	BETONEIRA CAPACIDADE NOMINAL DE 600 L, CAPACIDADE DE MISTURA 360 L, MOTOR ELÉTRICO TRIFÁSICO POTÊNCIA DE 4 CV, SEM CARREGADOR - CHI DIURNO. AF_11/2014	CHOR - CUSTOS HORÁRIOS DE MÁQUINAS E EQUIPAMENTOS	CHI	0,6197000	1,51	0,94
Insumo	00000370	SINAPI	AREIA MEDIA - POSTO JAZIDA/FORNECEDOR (RETIRADO NA JAZIDA, SEM TRANSPORTE)	Material	m³	0,7609000	85,00	64,68
Insumo	00001379	SINAPI	CIMENTO PORTLAND COMPOSTO CP II-32	Material	KG	325,1589000	1,31	425,96
Insumo	00004721	SINAPI	PEDRA BRITADA N. 1 (9,5 a 19 MM) POSTO PEDREIRA/FORNECEDOR, SEM FRETE	Material	m³	0,5912000	258,64	152,91

MO sem LS => 21,46 LS => 18,41 MO com LS => 39,87

Valor do BDI => 177,88 Valor com BDI => 889,38

	Código Banco	Descrição	Tipo	Und	Quant.	Valor Unit	Total	
Composição	94972	SINAPI	CONCRETO FCK = 30MPA, TRAÇO 1:2,1:2,5 (CIMENTO/ AREIA MÉDIA/ BRITA 1) - PREPARO MECÂNICO COM BETONEIRA 600 L. AF_07/2016	FUES - FUNDAÇÕES E ESTRUTURAS	m³	1,0000000	792,13	792,13
Composição Auxiliar	88316	SINAPI	SERVENTE COM ENCARGOS COMPLEMENTARES	SEDI - SERVIÇOS DIVERSOS	H	1,9633000	19,67	38,62

Composição Auxiliar	88377	SINAPI	OPERADOR DE BETONEIRA ESTACIONÁRIA/MISTURADOR COM ENCARGOS COMPLEMENTARES	SEDI - SERVIÇOS DIVERSOS	H	1,2400000	18,23	22,61
Composição Auxiliar	89225	SINAPI	BETONEIRA CAPACIDADE NOMINAL DE 600 L, CAPACIDADE DE MISTURA 360 L, MOTOR ELÉTRICO TRIFÁSICO POTÊNCIA DE 4 CV, SEM CARREGADOR - CHP DIURNO. AF_11/2014	CHOR - CUSTOS HORÁRIOS DE MÁQUINAS E EQUIPAMENTOS	CHP	0,6382000	5,87	3,75
Composição Auxiliar	89226	SINAPI	BETONEIRA CAPACIDADE NOMINAL DE 600 L, CAPACIDADE DE MISTURA 360 L, MOTOR ELÉTRICO TRIFÁSICO POTÊNCIA DE 4 CV, SEM CARREGADOR - CHI DIURNO. AF_11/2014	CHOR - CUSTOS HORÁRIOS DE MÁQUINAS E EQUIPAMENTOS	CHI	0,6018000	1,51	0,91
Insumo	00000370	SINAPI	AREIA MEDIA - POSTO JAZIDA/FORNECEDOR (RETIRADO NA JAZIDA, SEM TRANSPORTE)	Material	m³	0,7119000	85,00	60,51
Insumo	00001379	SINAPI	CIMENTO PORTLAND COMPOSTO CP II-32	Material	KG	391,1663000	1,31	512,43
Insumo	00004721	SINAPI	PEDRA BRITADA N. 1 (9,5 a 19 MM) POSTO PEDREIRA/FORNECEDOR, SEM FRETE	Material	m³	0,5927000	258,64	153,30

MO sem LS => 20,81 LS => 17,84 MO com LS => 38,65

Valor do BDI => 198,03 Valor com BDI => 990,16

---

Código	Banco	Descrição	Tipo	Und	Quant.	Valor Unit	Total
--------	-------	-----------	------	-----	--------	------------	-------

Composição	94974	SINAPI	CONCRETO MAGRO PARA LASTRO, TRAÇO 1:4,5:4,5 (CIMENTO/ AREIA MÉDIA/ BRITA 1) - PREPARO MANUAL. AF_07/2016	FUES - FUNDAÇÕES E ESTRUTURAS	m³	1,0000000	637,44	637,44
Composição Auxiliar	88316	SINAPI	SERVENTE COM ENCARGOS COMPLEMENTARES	SEDI - SERVIÇOS DIVERSOS	H	6,2858000	19,67	123,64
Insumo	00000370	SINAPI	AREIA MEDIA - POSTO JAZIDA/FORNECEDOR (RETIRADO NA JAZIDA, SEM TRANSPORTE)	Material	m³	0,8538000	85,00	72,57
Insumo	00001379	SINAPI	CIMENTO PORTLAND COMPOSTO CP II-32	Material	KG	218,9300000	1,31	286,80
Insumo	00004721	SINAPI	PEDRA BRITADA N. 1 (9,5 a 19 MM) POSTO PEDREIRA/FORNECEDOR, SEM FRETE	Material	m³	0,5971000	258,64	154,43

MO sem LS => 41,33 LS => 35,42 MO com LS => 76,75

Valor do BDI => 159,36 Valor com BDI => 796,80

	Código Banco		Descrição	Tipo	Und	Quant.	Valor Unit	Total
Composição	94968	SINAPI	CONCRETO MAGRO PARA LASTRO, TRAÇO 1:4,5:4,5 (CIMENTO/ AREIA MÉDIA/ BRITA 1) - PREPARO MECÂNICO COM BETONEIRA 600 L. AF_07/2016	FUES - FUNDAÇÕES E ESTRUTURAS	m³	1,0000000	571,62	571,62

Composição Auxiliar	88316	SINAPI	SERVENTE COM ENCARGOS COMPLEMENTARES	SEDI - SERVIÇOS DIVERSOS	H	2,1058000	19,67	41,42
Composição Auxiliar	88377	SINAPI	OPERADOR DE BETONEIRA ESTACIONÁRIA/MISTURADOR COM ENCARGOS COMPLEMENTARES	SEDI - SERVIÇOS DIVERSOS	H	1,3315000	18,23	24,27
Composição Auxiliar	89225	SINAPI	BETONEIRA CAPACIDADE NOMINAL DE 600 L, CAPACIDADE DE MISTURA 360 L, MOTOR ELÉTRICO TRIFÁSICO POTÊNCIA DE 4 CV, SEM CARREGADOR - CHP DIURNO. AF_11/2014	CHOR - CUSTOS HORÁRIOS DE MÁQUINAS E EQUIPAMENTOS	CHP	0,6853000	5,87	4,02
Composição Auxiliar	89226	SINAPI	BETONEIRA CAPACIDADE NOMINAL DE 600 L, CAPACIDADE DE MISTURA 360 L, MOTOR ELÉTRICO TRIFÁSICO POTÊNCIA DE 4 CV, SEM CARREGADOR - CHI DIURNO. AF_11/2014	CHOR - CUSTOS HORÁRIOS DE MÁQUINAS E EQUIPAMENTOS	CHI	0,6462000	1,51	0,98
Insumo	00000370	SINAPI	AREIA MEDIA - POSTO JAZIDA/FORNECEDOR (RETIRADO NA JAZIDA, SEM TRANSPORTE)	Material	m³	0,8325000	85,00	70,76
Insumo	00001379	SINAPI	CIMENTO PORTLAND COMPOSTO CP II-32	Material	KG	213,4531000	1,31	279,62
Insumo	00004721	SINAPI	PEDRA BRITADA N. 1 (9,5 a 19 MM) POSTO PEDREIRA/FORNECEDOR, SEM FRETE	Material	m³	0,5821000	258,64	150,55

MO sem LS => 22,33 LS => 19,14 MO com LS => 41,47

Valor do BDI => 142,91 Valor com BDI => 714,53

	<b>Código Banco</b>	<b>Descrição</b>	<b>Tipo</b>	<b>Und</b>	<b>Quant.</b>	<b>Valor Unit</b>	<b>Total</b>
Composição	95805 SINAPI	CONDULETE DE PVC, TIPO B, PARA ELETRODUTO DE PVC SOLDÁVEL DN 25 MM (3/4"), APARENTE - FORNECIMENTO E INSTALAÇÃO. AF_11/2016	INEL - INSTALAÇÃO ELÉTRICA/ELETRIFICAÇÃO E ILUMINAÇÃO EXTERNA	UN	1,0000000	18,91	18,91
Composição Auxiliar	88247 SINAPI	AUXILIAR DE ELETRICISTA COM ENCARGOS COMPLEMENTARES	SEDI - SERVIÇOS DIVERSOS	H	0,2397000	21,18	5,08
Composição Auxiliar	88264 SINAPI	ELETRICISTA COM ENCARGOS COMPLEMENTARES	SEDI - SERVIÇOS DIVERSOS	H	0,2397000	25,38	6,08
Insumo	00011950 SINAPI	BUCHA DE NYLON SEM ABA S6, COM PARAFUSO DE 4,20 X 40 MM EM ACO ZINCADO COM ROSCA SOBERBA, CABECA CHATA E FENDA PHILLIPS	Material	UN	2,0000000	0,20	0,40
Insumo	00012010 SINAPI	CONDULETE EM PVC, TIPO "B", SEM TAMPA, DE 1/2" OU 3/4"	Material	UN	1,0000000	7,35	7,35

MO sem LS => 4,05 LS => 3,48 MO com LS => 7,53

Valor do BDI => 4,73 Valor com BDI => 23,64

	<b>Código Banco</b>	<b>Descrição</b>	<b>Tipo</b>	<b>Und</b>	<b>Quant.</b>	<b>Valor Unit</b>	<b>Total</b>
--	---------------------	------------------	-------------	------------	---------------	-------------------	--------------

Composição	95811	SINAPI	CONDULETE DE PVC, TIPO LB, PARA ELETRODUTO DE PVC SOLDÁVEL DN 25 MM (3/4"), APARENTE - FORNECIMENTO E INSTALAÇÃO. AF_10/2022	INEL - INSTALAÇÃO ELÉTRICA/ELETRIFICAÇÃO E ILUMINAÇÃO EXTERNA	UN	1,0000000	15,40	15,40
Composição Auxiliar	88247	SINAPI	AUXILIAR DE ELETRICISTA COM ENCARGOS COMPLEMENTARES	SEDI - SERVIÇOS DIVERSOS	H	0,1570000	21,18	3,33
Composição Auxiliar	88264	SINAPI	ELETRICISTA COM ENCARGOS COMPLEMENTARES	SEDI - SERVIÇOS DIVERSOS	H	0,1570000	25,38	3,98
Insumo	00012016	SINAPI	CONDULETE EM PVC, TIPO "LB", SEM TAMPA, DE 1/2" OU 3/4"	Material	UN	1,0000000	8,09	8,09

MO sem LS => 2,66 LS => 2,28 MO com LS => 4,94

Valor do BDI => 3,85 Valor com BDI => 19,25

	Código Banco	Descrição	Tipo	Und	Quant.	Valor Unit	Total	
Composição	92799	SINAPI	CORTE E DOBRA DE AÇO CA-60, DIÂMETRO DE 4,2 MM, UTILIZADO EM LAJE. AF_12/2015	FUES - FUNDAÇÕES E ESTRUTURAS	KG	1,0000000	13,24	13,24
Composição Auxiliar	88238	SINAPI	AJUDANTE DE ARMADOR COM ENCARGOS COMPLEMENTARES	SEDI - SERVIÇOS DIVERSOS	H	0,0152000	20,80	0,32

Composição Auxiliar	88245	SINAPI	ARMADOR COM ENCARGOS COMPLEMENTARES	SEDI - SERVIÇOS DIVERSOS	H	0,0933000	24,89	2,32
Insumo	00043059	SINAPI	ACO CA-60, 4,2 MM, OU 5,0 MM, OU 6,0 MM, OU 7,0 MM, VERGALHAO	Material	KG	1,0700000	9,91	10,60

MO sem LS => 0,98 LS => 0,84 MO com LS => 1,82

Valor do BDI => 3,31 Valor com BDI => 16,55

	Código	Banco	Descrição	Tipo	Und	Quant.	Valor Unit	Total
Composição	95309	SINAPI	CURSO DE CAPACITAÇÃO (AJUDANTE DE CARPINTEIRO) - HORISTA	SEDI - SERVIÇOS DIVERSOS	H	1,0000000	0,22	0,22
Insumo	00006117	SINAPI	CARPINTEIRO AUXILIAR	Mão de Obra	H	0,0169900	13,05	0,22

MO sem LS => 0,12 LS => 0,10 MO com LS => 0,22

Valor do BDI => 0,06 Valor com BDI => 0,28

	<b>Código Banco</b>	<b>Descrição</b>	<b>Tipo</b>	<b>Und</b>	<b>Quant.</b>	<b>Valor Unit</b>	<b>Total</b>
Composição	95316 SINAPI	CURSO DE CAPACITAÇÃO (AUXILIAR DE ELETRICISTA) - HORISTA	SEDI - SERVIÇOS DIVERSOS	H	1,0000000	0,56	0,56
Insumo	00000247 SINAPI	AJUDANTE DE ELETRICISTA	Mão de Obra	H	0,0429700	13,05	0,56

MO sem LS => 0,30 LS => 0,26 MO com LS => 0,56

Valor do BDI => 0,14 Valor com BDI => 0,70

	<b>Código Banco</b>	<b>Descrição</b>	<b>Tipo</b>	<b>Und</b>	<b>Quant.</b>	<b>Valor Unit</b>	<b>Total</b>
Composição	95317 SINAPI	CURSO DE CAPACITAÇÃO (AUXILIAR DE ENCANADOR OU BOMBEIRO HIDRÁULICO) - HORISTA	SEDI - SERVIÇOS DIVERSOS	H	1,0000000	0,27	0,27
Insumo	00000246 SINAPI	AUXILIAR DE ENCANADOR OU BOMBEIRO HIDRAULICO	Mão de Obra	H	0,0207000	13,05	0,27

MO sem LS => 0,15 LS => 0,12 MO com LS => 0,27

Valor do BDI => 0,07 Valor com BDI => 0,34

	<b>Código Banco</b>	<b>Descrição</b>	<b>Tipo</b>	<b>Und</b>	<b>Quant.</b>	<b>Valor Unit</b>	<b>Total</b>
Composição	95329 SINAPI	CURSO DE CAPACITAÇÃO (CARPINTEIRO DE ESQUADRIA) - HORISTA	SEDI - SERVIÇOS DIVERSOS	H	1,0000000	0,27	0,27
Insumo	00001214 SINAPI	CARPINTEIRO DE ESQUADRIAS	Mão de Obra	H	0,0169900	16,08	0,27

MO sem LS => 0,15 LS => 0,12 MO com LS => 0,27

Valor do BDI => 0,07 Valor com BDI => 0,34

	<b>Código Banco</b>	<b>Descrição</b>	<b>Tipo</b>	<b>Und</b>	<b>Quant.</b>	<b>Valor Unit</b>	<b>Total</b>
--	---------------------	------------------	-------------	------------	---------------	-------------------	--------------

Composição	95330	SINAPI	CURSO DE CAPACITAÇÃO (CARPINTEIRO DE FÔRMAS) - HORISTA	SEDI - SERVIÇOS DIVERSOS	H	1,0000000	0,23	0,23
Insumo	00001213	SINAPI	CARPINTEIRO DE FORMAS	Mão de Obra	H	0,0132800	17,08	0,23

MO sem LS => 0,12 LS => 0,11 MO com LS => 0,23

Valor do BDI => 0,06 Valor com BDI => 0,29

	Código	Banco	Descrição	Tipo	Und	Quant.	Valor Unit	Total
Composição	95332	SINAPI	CURSO DE CAPACITAÇÃO (ELETRICISTA) - HORISTA	SEDI - SERVIÇOS DIVERSOS	H	1,0000000	0,73	0,73
Insumo	00002436	SINAPI	ELETRICISTA	Mão de Obra	H	0,0429700	17,08	0,73

MO sem LS => 0,39 LS => 0,34 MO com LS => 0,73

Valor do BDI => 0,18 Valor com BDI => 0,91

	<b>Código Banco</b>	<b>Descrição</b>	<b>Tipo</b>	<b>Und</b>	<b>Quant.</b>	<b>Valor Unit</b>	<b>Total</b>
Composição	95335 SINAPI	CURSO DE CAPACITAÇÃO (ENCANADOR OU BOMBEIRO HIDRÁULICO) - HORISTA	SEDI - SERVIÇOS DIVERSOS	H	1,0000000	0,35	0,35
Insumo	00002696 SINAPI	ENCANADOR OU BOMBEIRO HIDRAULICO	Mão de Obra	H	0,0207000	17,08	0,35

MO sem LS => 0,19 LS => 0,16 MO com LS => 0,35

Valor do BDI => 0,09 Valor com BDI => 0,44

	<b>Código Banco</b>	<b>Descrição</b>	<b>Tipo</b>	<b>Und</b>	<b>Quant.</b>	<b>Valor Unit</b>	<b>Total</b>
Composição	95344 SINAPI	CURSO DE CAPACITAÇÃO (MONTADOR DE ESTRUTURA METÁLICA) - HORISTA	SEDI - SERVIÇOS DIVERSOS	H	1,0000000	0,20	0,20
Insumo	00044497 SINAPI	MONTADOR DE ESTRUTURAS METALICAS HORISTA	Mão de Obra	H	0,0132800	15,15	0,20

MO sem LS => 0,11 LS => 0,09 MO com LS => 0,20

Valor do BDI => 0,05 Valor com BDI => 0,25

	<b>Código Banco</b>	<b>Descrição</b>	<b>Tipo</b>	<b>Und</b>	<b>Quant.</b>	<b>Valor Unit</b>	<b>Total</b>
Composição	95389 SINAPI	CURSO DE CAPACITAÇÃO (OPERADOR DE BETONEIRA ESTACIONÁRIA/MISTURADOR) - HORISTA	SEDI - SERVIÇOS DIVERSOS	H	1,0000000	0,11	0,11
Insumo	00037666 SINAPI	OPERADOR DE BETONEIRA ESTACIONARIA / MISTURADOR	Mão de Obra	H	0,0095700	11,73	0,11

MO sem LS => 0,06 LS => 0,05 MO com LS => 0,11

Valor do BDI => 0,03 Valor com BDI => 0,14

	<b>Código Banco</b>	<b>Descrição</b>	<b>Tipo</b>	<b>Und</b>	<b>Quant.</b>	<b>Valor Unit</b>	<b>Total</b>
--	---------------------	------------------	-------------	------------	---------------	-------------------	--------------

Composição	95358	SINAPI	CURSO DE CAPACITAÇÃO (OPERADOR DE GUINCHO) - HORISTA	SEDI - SERVIÇOS DIVERSOS	H	1,0000000	0,30	0,30
Insumo	00004253	SINAPI	OPERADOR DE GUINCHO	Mão de Obra	H	0,0188500	15,99	0,30

MO sem LS => 0,16 LS => 0,14 MO com LS => 0,30

Valor do BDI => 0,08 Valor com BDI => 0,38

	Código	Banco	Descrição	Tipo	Und	Quant.	Valor Unit	Total
Composição	95371	SINAPI	CURSO DE CAPACITAÇÃO (PEDREIRO) - HORISTA	SEDI - SERVIÇOS DIVERSOS	H	1,0000000	0,42	0,42
Insumo	00004750	SINAPI	PEDREIRO	Mão de Obra	H	0,0244200	17,08	0,42

MO sem LS => 0,23 LS => 0,19 MO com LS => 0,42

Valor do BDI => 0,11 Valor com BDI => 0,53

	<b>Código Banco</b>	<b>Descrição</b>	<b>Tipo</b>	<b>Und</b>	<b>Quant.</b>	<b>Valor Unit</b>	<b>Total</b>
Composição	95372 SINAPI	CURSO DE CAPACITAÇÃO (PINTOR) - HORISTA	SEDI - SERVIÇOS DIVERSOS	H	1,0000000	0,29	0,29
Insumo	00004783 SINAPI	PINTOR	Mão de Obra	H	0,0169900	17,08	0,29

MO sem LS => 0,16 LS => 0,13 MO com LS => 0,29

Valor do BDI => 0,07 Valor com BDI => 0,36

	<b>Código Banco</b>	<b>Descrição</b>	<b>Tipo</b>	<b>Und</b>	<b>Quant.</b>	<b>Valor Unit</b>	<b>Total</b>
Composição	95378 SINAPI	CURSO DE CAPACITAÇÃO (SERVENTE) - HORISTA	SEDI - SERVIÇOS DIVERSOS	H	1,0000000	0,29	0,29
Insumo	00006111 SINAPI	SERVENTE	Mão de Obra	H	0,0244200	11,92	0,29

MO sem LS => 0,16 LS => 0,13 MO com LS => 0,29

Valor do BDI => 0,07 Valor com BDI => 0,36

	<b>Código Banco</b>	<b>Descrição</b>	<b>Tipo</b>	<b>Und</b>	<b>Quant.</b>	<b>Valor Unit</b>	<b>Total</b>
Composição	95385 SINAPI	CURSO DE CAPACITAÇÃO (TELHADISTA) - HORISTA	SEDI - SERVIÇOS DIVERSOS	H	1,0000000	0,22	0,22
Insumo	00012869 SINAPI	TELHADISTA	Mão de Obra	H	0,0132800	16,88	0,22

MO sem LS => 0,12 LS => 0,10 MO com LS => 0,22

Valor do BDI => 0,06 Valor com BDI => 0,28

	<b>Código Banco</b>	<b>Descrição</b>	<b>Tipo</b>	<b>Und</b>	<b>Quant.</b>	<b>Valor Unit</b>	<b>Total</b>
--	---------------------	------------------	-------------	------------	---------------	-------------------	--------------

Composição	95308	SINAPI	CURSO DE CAPACITAÇÃO PARA AJUDANTE DE ARMADOR (ENCARGOS COMPLEMENTARES) - HORISTA	SEDI - SERVIÇOS DIVERSOS	H	1,0000000	0,17	0,17
Insumo	00006114	SINAPI	AJUDANTE DE ARMADOR	Mão de Obra	H	0,0132800	13,05	0,17

MO sem LS => 0,09 LS => 0,08 MO com LS => 0,17

Valor do BDI => 0,04 Valor com BDI => 0,21

	Código	Banco	Descrição	Tipo	Und	Quant.	Valor Unit	Total
Composição	95310	SINAPI	CURSO DE CAPACITAÇÃO PARA AJUDANTE DE ESTRUTURA METÁLICA (ENCARGOS COMPLEMENTARES) - HORISTA	SEDI - SERVIÇOS DIVERSOS	H	1,0000000	0,17	0,17
Insumo	00044499	SINAPI	AJUDANTE DE ESTRUTURAS METALICAS (HORISTA)	Mão de Obra	H	0,0132800	13,05	0,17

MO sem LS => 0,09 LS => 0,08 MO com LS => 0,17

Valor do BDI => 0,04 Valor com BDI => 0,21

	<b>Código Banco</b>	<b>Descrição</b>	<b>Tipo</b>	<b>Und</b>	<b>Quant.</b>	<b>Valor Unit</b>	<b>Total</b>
Composição	95313 SINAPI	CURSO DE CAPACITAÇÃO PARA AJUDANTE ESPECIALIZADO (ENCARGOS COMPLEMENTARES) - HORISTA	SEDI - SERVIÇOS DIVERSOS	H	1,0000000	0,17	0,17
Insumo	00000242 SINAPI	AJUDANTE ESPECIALIZADO (HORISTA)	Mão de Obra	H	0,0132800	12,75	0,17

MO sem LS => 0,09 LS => 0,08 MO com LS => 0,17

Valor do BDI => 0,04 Valor com BDI => 0,21

	<b>Código Banco</b>	<b>Descrição</b>	<b>Tipo</b>	<b>Und</b>	<b>Quant.</b>	<b>Valor Unit</b>	<b>Total</b>
Composição	95314 SINAPI	CURSO DE CAPACITAÇÃO PARA ARMADOR (ENCARGOS COMPLEMENTARES) - HORISTA	SEDI - SERVIÇOS DIVERSOS	H	1,0000000	0,23	0,23
Insumo	00000378 SINAPI	ARMADOR	Mão de Obra	H	0,0132800	17,08	0,23

MO sem LS => 0,12 LS => 0,11 MO com LS => 0,23

Valor do BDI => 0,06 Valor com BDI => 0,29

	<b>Código Banco</b>	<b>Descrição</b>	<b>Tipo</b>	<b>Und</b>	<b>Quant.</b>	<b>Valor Unit</b>	<b>Total</b>
Composição	95320 SINAPI	CURSO DE CAPACITAÇÃO PARA AUXILIAR DE SERRALHEIRO (ENCARGOS COMPLEMENTARES) - HORISTA	SEDI - SERVIÇOS DIVERSOS	H	1,0000000	0,17	0,17
Insumo	00000252 SINAPI	AJUDANTE DE SERRALHEIRO (HORISTA)	Mão de Obra	H	0,0132800	13,05	0,17

MO sem LS => 0,09 LS => 0,08 MO com LS => 0,17

Valor do BDI => 0,04 Valor com BDI => 0,21

	<b>Código Banco</b>	<b>Descrição</b>	<b>Tipo</b>	<b>Und</b>	<b>Quant.</b>	<b>Valor Unit</b>	<b>Total</b>
--	---------------------	------------------	-------------	------------	---------------	-------------------	--------------

Composição	95324	SINAPI	CURSO DE CAPACITAÇÃO PARA AZULEJISTA OU LADRILHISTA (ENCARGOS COMPLEMENTARES) - HORISTA	SEDI - SERVIÇOS DIVERSOS	H	1,0000000	0,29	0,29
Insumo	00004760	SINAPI	AZULEJISTA OU LADRILHEIRO (HORISTA)	Mão de Obra	H	0,0169900	17,08	0,29

MO sem LS => 0,16 LS => 0,13 MO com LS => 0,29

Valor do BDI => 0,07 Valor com BDI => 0,36

	Código Banco	Descrição	Tipo	Und	Quant.	Valor Unit	Total
Composição	95403	SINAPI	CURSO DE CAPACITAÇÃO PARA ENGENHEIRO CIVIL DE OBRA PLENO (ENCARGOS COMPLEMENTARES) - HORISTA	SEDI - SERVIÇOS DIVERSOS	H	1,0000000	1,81
Insumo	00002707	SINAPI	ENGENHEIRO CIVIL DE OBRA PLENO	Mão de Obra	H	0,0169900	106,34

MO sem LS => 0,97 LS => 0,84 MO com LS => 1,81

Valor do BDI => 0,45 Valor com BDI => 2,26

	<b>Código Banco</b>	<b>Descrição</b>	<b>Tipo</b>	<b>Und</b>	<b>Quant.</b>	<b>Valor Unit</b>	<b>Total</b>
Composição	95341 SINAPI	CURSO DE CAPACITAÇÃO PARA MARMORISTA/GRANITEIRO (ENCARGOS COMPLEMENTARES) - HORISTA	SEDI - SERVIÇOS DIVERSOS	H	1,0000000	0,29	0,29
Insumo	00004755 SINAPI	MARMORISTA / GRANITEIRO	Mão de Obra	H	0,0169900	17,08	0,29

MO sem LS => 0,16 LS => 0,13 MO com LS => 0,29

Valor do BDI => 0,07 Valor com BDI => 0,36

	<b>Código Banco</b>	<b>Descrição</b>	<b>Tipo</b>	<b>Und</b>	<b>Quant.</b>	<b>Valor Unit</b>	<b>Total</b>
Composição	95423 SINAPI	CURSO DE CAPACITAÇÃO PARA MESTRE DE OBRAS (ENCARGOS COMPLEMENTARES) - MENSALISTA	SEDI - SERVIÇOS DIVERSOS	MES	1,0000000	108,17	108,17
Insumo	00040819 SINAPI	MESTRE DE OBRAS (MENSALISTA)	Mão de Obra	MES	0,0182600	5.924,13	108,17

MO sem LS => 58,24 LS => 49,93 MO com LS => 108,17

Valor do BDI => 27,04 Valor com BDI => 135,21

	Código Banco	Descrição	Tipo	Und	Quant.	Valor Unit	Total
Composição	95347 SINAPI	CURSO DE CAPACITAÇÃO PARA MOTORISTA DE CAMINHÃO (ENCARGOS COMPLEMENTARES) - HORISTA	SEDI - SERVIÇOS DIVERSOS	H	1,0000000	0,10	0,10
Insumo	00004093 SINAPI	MOTORISTA DE CAMINHAO	Mão de Obra	H	0,0058600	16,99	0,10

MO sem LS => 0,05 LS => 0,05 MO com LS => 0,10

Valor do BDI => 0,03 Valor com BDI => 0,13

	Código Banco	Descrição	Tipo	Und	Quant.	Valor Unit	Total
--	--------------	-----------	------	-----	--------	------------	-------

Composição	95357	SINAPI	CURSO DE CAPACITAÇÃO PARA OPERADOR DE ESCAVADEIRA (ENCARGOS COMPLEMENTARES) - HORISTA	SEDI - SERVIÇOS DIVERSOS	H	1,0000000	0,28	0,28
Insumo	00004234	SINAPI	OPERADOR DE ESCAVADEIRA	Mão de Obra	H	0,0132800	21,26	0,28

MO sem LS => 0,15 LS => 0,13 MO com LS => 0,28

Valor do BDI => 0,07 Valor com BDI => 0,35

	Código	Banco	Descrição	Tipo	Und	Quant.	Valor Unit	Total
Composição	95361	SINAPI	CURSO DE CAPACITAÇÃO PARA OPERADOR DE MARTELETE OU MARTELETEIRO (ENCARGOS COMPLEMENTARES) - HORISTA	SEDI - SERVIÇOS DIVERSOS	H	1,0000000	0,16	0,16
Insumo	00004257	SINAPI	OPERADOR DE MARTELETE OU MARTELETEIRO	Mão de Obra	H	0,0095700	16,39	0,16

MO sem LS => 0,09 LS => 0,07 MO com LS => 0,16

Valor do BDI => 0,04 Valor com BDI => 0,20

	<b>Código Banco</b>	<b>Descrição</b>	<b>Tipo</b>	<b>Und</b>	<b>Quant.</b>	<b>Valor Unit</b>	<b>Total</b>
Composição	95360 SINAPI	CURSO DE CAPACITAÇÃO PARA OPERADOR DE MÁQUINAS E EQUIPAMENTOS (ENCARGOS COMPLEMENTARES) - HORISTA	SEDI - SERVIÇOS DIVERSOS	H	1,0000000	0,27	0,27
Insumo	00004230 SINAPI	OPERADOR DE MAQUINAS E TRATORES DIVERSOS (TERRAPLANAGEM)	Mão de Obra	H	0,0132800	20,05	0,27

MO sem LS => 0,15 LS => 0,12 MO com LS => 0,27

Valor do BDI => 0,07 Valor com BDI => 0,34

	<b>Código Banco</b>	<b>Descrição</b>	<b>Tipo</b>	<b>Und</b>	<b>Quant.</b>	<b>Valor Unit</b>	<b>Total</b>
Composição	95377 SINAPI	CURSO DE CAPACITAÇÃO PARA SERRALHEIRO (ENCARGOS COMPLEMENTARES) - HORISTA	SEDI - SERVIÇOS DIVERSOS	H	1,0000000	0,23	0,23
Insumo	00006110 SINAPI	SERRALHEIRO (HORISTA)	Mão de Obra	H	0,0132800	17,08	0,23

MO sem LS => 0,12 LS => 0,11 MO com LS => 0,23

Valor do BDI => 0,06 Valor com BDI => 0,29

	<b>Código Banco</b>	<b>Descrição</b>	<b>Tipo</b>	<b>Und</b>	<b>Quant.</b>	<b>Valor Unit</b>	<b>Total</b>
Composição	100315 SINAPI	CURSO DE CAPACITAÇÃO PARA TÉCNICO EM SEGURANÇA DO TRABALHO (ENCARGOS COMPLEMENTARES) - MENSALISTA	SEDI - SERVIÇOS DIVERSOS	MES	1,0000000	53,56	53,56
Insumo	00040944 SINAPI	TECNICO EM SEGURANCA DO TRABALHO (MENSALISTA)	Mão de Obra	MES	0,0154900	3.457,83	53,56

MO sem LS => 28,84 LS => 24,72 MO com LS => 53,56

Valor do BDI => 13,39 Valor com BDI => 66,95

	<b>Código Banco</b>	<b>Descrição</b>	<b>Tipo</b>	<b>Und</b>	<b>Quant.</b>	<b>Valor Unit</b>	<b>Total</b>
--	---------------------	------------------	-------------	------------	---------------	-------------------	--------------

Composição	95387	SINAPI	CURSO DE CAPACITAÇÃO PARA VIDRACEIRO (ENCARGOS COMPLEMENTARES) - HORISTA	SEDI - SERVIÇOS DIVERSOS	H	1,0000000	0,26	0,26
Insumo	00010489	SINAPI	VIDRACEIRO (HORISTA)	Mão de Obra	H	0,0169900	15,08	0,26

MO sem LS => 0,14 LS => 0,12 MO com LS => 0,26

Valor do BDI => 0,07 Valor com BDI => 0,33

	Código Banco	Descrição	Tipo	Und	Quant.	Valor Unit	Total	
Composição	101372	SINAPI	CURSO DE CAPACITAÇÃO PARA VIGIA DIURNO (ENCARGOS COMPLEMENTARES) - MENSALISTA	SEDI - SERVIÇOS DIVERSOS	MES	1,0000000	9,08	9,08
Insumo	00041096	SINAPI	VIGIA DIURNO (MENSALISTA)	Mão de Obra	MES	0,0043800	2.073,82	9,08

MO sem LS => 4,89 LS => 4,19 MO com LS => 9,08

Valor do BDI => 2,27 Valor com BDI => 11,35

	<b>Código Banco</b>	<b>Descrição</b>	<b>Tipo</b>	<b>Und</b>	<b>Quant.</b>	<b>Valor Unit</b>	<b>Total</b>
Composição	91911 SINAPI	CURVA 90 GRAUS PARA ELETRODUTO, PVC, ROSCÁVEL, DN 20 MM (1/2"), PARA CIRCUITOS TERMINAIS, INSTALADA EM PAREDE - FORNECIMENTO E INSTALAÇÃO. AF_12/2015	INEL - INSTALAÇÃO ELÉTRICA/ELETRIFICAÇÃO E ILUMINAÇÃO EXTERNA	UN	1,0000000	14,66	14,66
Composição Auxiliar	88247 SINAPI	AUXILIAR DE ELETRICISTA COM ENCARGOS COMPLEMENTARES	SEDI - SERVIÇOS DIVERSOS	H	0,2720000	21,18	5,76
Composição Auxiliar	88264 SINAPI	ELETRICISTA COM ENCARGOS COMPLEMENTARES	SEDI - SERVIÇOS DIVERSOS	H	0,2720000	25,38	6,90
Insumo	00001870 SINAPI	CURVA 90 GRAUS, LONGA, DE PVC RIGIDO ROSCAVEL, DE 1/2", PARA ELETRODUTO	Material	UN	1,0000000	2,00	2,00

MO sem LS => 4,60 LS => 3,94 MO com LS => 8,54

Valor do BDI => 3,67 Valor com BDI => 18,33

	<b>Código Banco</b>	<b>Descrição</b>	<b>Tipo</b>	<b>Und</b>	<b>Quant.</b>	<b>Valor Unit</b>	<b>Total</b>
--	---------------------	------------------	-------------	------------	---------------	-------------------	--------------

Composição	101891	SINAPI	DISJUNTOR MONOPOLAR TIPO NEMA, CORRENTE NOMINAL DE 35 ATÉ 50A - FORNECIMENTO E INSTALAÇÃO. AF_10/2020	INEL - INSTALAÇÃO ELÉTRICA/ELETRIFICAÇÃO E ILUMINAÇÃO EXTERNA	UN	1,0000000	29,75	29,75
Composição Auxiliar	88247	SINAPI	AUXILIAR DE ELETRICISTA COM ENCARGOS COMPLEMENTARES	SEDI - SERVIÇOS DIVERSOS	H	0,1352000	21,18	2,86
Composição Auxiliar	88264	SINAPI	ELETRICISTA COM ENCARGOS COMPLEMENTARES	SEDI - SERVIÇOS DIVERSOS	H	0,1352000	25,38	3,43
Insumo	00001574	SINAPI	TERMINAL A COMPRESSAO EM COBRE ESTANHADO PARA CABO 10 MM2, 1 FURO E 1 COMPRESSAO, PARA PARAFUSO DE FIXACAO M6	Material	UN	1,0000000	1,77	1,77
Insumo	00002386	SINAPI	DISJUNTOR TIPO NEMA, MONOPOLAR 35 ATE 50 A, TENSÃO MÁXIMA DE 240 V	Material	UN	1,0000000	21,69	21,69

MO sem LS => 2,29 LS => 1,96 MO com LS => 4,25

Valor do BDI => 7,44 Valor com BDI => 37,19

	Código Banco		Descrição	Tipo	Und	Quant.	Valor Unit	Total
Composição	88264	SINAPI	ELETRICISTA COM ENCARGOS COMPLEMENTARES	SEDI - SERVIÇOS DIVERSOS	H	1,0000000	25,38	25,38

Composição Auxiliar	95332	SINAPI	CURSO DE CAPACITAÇÃO (ELETRICISTA) - HORISTA	SEDI - SERVIÇOS DIVERSOS	H	1,0000000	0,73	0,73
Insumo	00002436	SINAPI	ELETRICISTA	Mão de Obra	H	1,0000000	17,08	17,08
Insumo	00037370	SINAPI	ALIMENTACAO - HORISTA (ENCARGOS COMPLEMENTARES) (COLETADO CAIXA)	Outros	H	1,0000000	3,70	3,70
Insumo	00037371	SINAPI	TRANSPORTE - HORISTA (ENCARGOS COMPLEMENTARES) (COLETADO CAIXA)	Serviços	H	1,0000000	0,44	0,44
Insumo	00037372	SINAPI	EXAMES - HORISTA (ENCARGOS COMPLEMENTARES) (COLETADO CAIXA)	Outros	H	1,0000000	1,34	1,34
Insumo	00037373	SINAPI	SEGURO - HORISTA (ENCARGOS COMPLEMENTARES) (COLETADO CAIXA)	Taxas	H	1,0000000	0,04	0,04
Insumo	00043460	SINAPI	FERRAMENTAS - FAMILIA ELETRICISTA - HORISTA (ENCARGOS COMPLEMENTARES - COLETADO CAIXA)	Equipamento	H	1,0000000	0,85	0,85
Insumo	00043484	SINAPI	EPI - FAMILIA ELETRICISTA - HORISTA (ENCARGOS COMPLEMENTARES - COLETADO CAIXA)	Equipamento	H	1,0000000	1,20	1,20

MO sem LS => 9,59 LS => 8,22 MO com LS => 17,81

Valor do BDI => 6,35 Valor com BDI => 31,73

	<b>Código Banco</b>	<b>Descrição</b>	<b>Tipo</b>	<b>Und</b>	<b>Quant.</b>	<b>Valor Unit</b>	<b>Total</b>
Composição	91852 SINAPI	ELETRODUTO FLEXÍVEL CORRUGADO, PVC, DN 20 MM (1/2"), PARA CIRCUITOS TERMINAIS, INSTALADO EM PAREDE - FORNECIMENTO E INSTALAÇÃO. AF_12/2015	INEL - INSTALAÇÃO ELÉTRICA/ELETRIFICAÇÃO E ILUMINAÇÃO EXTERNA	M	1,0000000	8,83	8,83
Composição Auxiliar	88247 SINAPI	AUXILIAR DE ELETRICISTA COM ENCARGOS COMPLEMENTARES	SEDI - SERVIÇOS DIVERSOS	H	0,1240000	21,18	2,63
Composição Auxiliar	88264 SINAPI	ELETRICISTA COM ENCARGOS COMPLEMENTARES	SEDI - SERVIÇOS DIVERSOS	H	0,1240000	25,38	3,15
Insumo	00002689 SINAPI	ELETRODUTO PVC FLEXIVEL CORRUGADO, COR AMARELA, DE 20 MM	Material	M	1,0170000	3,00	3,05

MO sem LS => 2,10 LS => 1,80 MO com LS => 3,90

Valor do BDI => 2,21 Valor com BDI => 11,04

	<b>Código Banco</b>	<b>Descrição</b>	<b>Tipo</b>	<b>Und</b>	<b>Quant.</b>	<b>Valor Unit</b>	<b>Total</b>
--	---------------------	------------------	-------------	------------	---------------	-------------------	--------------

Composição	91862	SINAPI	ELETRODUTO RÍGIDO ROSCÁVEL, PVC, DN 20 MM (1/2"), PARA CIRCUITOS TERMINAIS, INSTALADO EM FORRO - FORNECIMENTO E INSTALAÇÃO. AF_12/2015	INEL - INSTALAÇÃO ELÉTRICA/ELETRIFICAÇÃO E ILUMINAÇÃO EXTERNA	M	1,0000000	9,93	9,93
Composição Auxiliar	88247	SINAPI	AUXILIAR DE ELETRICISTA COM ENCARGOS COMPLEMENTARES	SEDI - SERVIÇOS DIVERSOS	H	0,1050000	21,18	2,22
Composição Auxiliar	88264	SINAPI	ELETRICISTA COM ENCARGOS COMPLEMENTARES	SEDI - SERVIÇOS DIVERSOS	H	0,1050000	25,38	2,66
Insumo	00002673	SINAPI	ELETRODUTO DE PVC RIGIDO ROSCAVEL DE 1/2 ", SEM LUVA	Material	M	1,0170000	4,97	5,05

MO sem LS => 1,78 LS => 1,52 MO com LS => 3,30

Valor do BDI => 2,48 Valor com BDI => 12,41

	Código Banco	Descrição	Tipo	Und	Quant.	Valor Unit	Total	
Composição	91870	SINAPI	ELETRODUTO RÍGIDO ROSCÁVEL, PVC, DN 20 MM (1/2"), PARA CIRCUITOS TERMINAIS, INSTALADO EM PAREDE - FORNECIMENTO E INSTALAÇÃO. AF_12/2015	INEL - INSTALAÇÃO ELÉTRICA/ELETRIFICAÇÃO E ILUMINAÇÃO EXTERNA	M	1,0000000	12,64	12,64
Composição Auxiliar	88247	SINAPI	AUXILIAR DE ELETRICISTA COM ENCARGOS COMPLEMENTARES	SEDI - SERVIÇOS DIVERSOS	H	0,1630000	21,18	3,45

Composição Auxiliar	88264	SINAPI	ELETRICISTA COM ENCARGOS COMPLEMENTARES	SEDI - SERVIÇOS DIVERSOS	H	0,1630000	25,38	4,14
Insumo	00002673	SINAPI	ELETRODUTO DE PVC RIGIDO ROSCAVEL DE 1/2 ", SEM LUVA	Material	M	1,0170000	4,97	5,05

MO sem LS => 2,76 LS => 2,36 MO com LS => 5,12

Valor do BDI => 3,16 Valor com BDI => 15,80

	Código	Banco	Descrição	Tipo	Und	Quant.	Valor Unit	Total
Composição	88267	SINAPI	ENCANADOR OU BOMBEIRO HIDRÁULICO COM ENCARGOS COMPLEMENTARES	SEDI - SERVIÇOS DIVERSOS	H	1,0000000	24,32	24,32
Composição Auxiliar	95335	SINAPI	CURSO DE CAPACITAÇÃO (ENCANADOR OU BOMBEIRO HIDRÁULICO) - HORISTA	SEDI - SERVIÇOS DIVERSOS	H	1,0000000	0,35	0,35
Insumo	00002696	SINAPI	ENCANADOR OU BOMBEIRO HIDRAULICO	Mão de Obra	H	1,0000000	17,08	17,08
Insumo	00037370	SINAPI	ALIMENTACAO - HORISTA (ENCARGOS COMPLEMENTARES) (COLETADO CAIXA)	Outros	H	1,0000000	3,70	3,70

Insumo	00037371	SINAPI	TRANSPORTE - HORISTA (ENCARGOS COMPLEMENTARES) (COLETADO CAIXA)	Serviços	H	1,0000000	0,44	0,44
Insumo	00037372	SINAPI	EXAMES - HORISTA (ENCARGOS COMPLEMENTARES) (COLETADO CAIXA)	Outros	H	1,0000000	1,34	1,34
Insumo	00037373	SINAPI	SEGURO - HORISTA (ENCARGOS COMPLEMENTARES) (COLETADO CAIXA)	Taxas	H	1,0000000	0,04	0,04
Insumo	00043461	SINAPI	FERRAMENTAS - FAMILIA ENCANADOR - HORISTA (ENCARGOS COMPLEMENTARES - COLETADO CAIXA)	Equipamento	H	1,0000000	0,31	0,31
Insumo	00043485	SINAPI	EPI - FAMILIA ENCANADOR - HORISTA (ENCARGOS COMPLEMENTARES - COLETADO CAIXA)	Equipamento	H	1,0000000	1,06	1,06

MO sem LS => 9,39 LS => 8,04 MO com LS => 17,43

Valor do BDI => 6,08 Valor com BDI => 30,40

	Código Banco		Descrição	Tipo	Und	Quant.	Valor Unit	Total
Composição	86884	SINAPI	ENGATE FLEXÍVEL EM PLÁSTICO BRANCO, 1/2" X 30CM - FORNECIMENTO E INSTALAÇÃO. AF_12/2013	INHI - INSTALAÇÕES HIDROS SANITÁRIAS	UN	1,0000000	9,58	9,58

Composição Auxiliar	88267	SINAPI	ENCANADOR OU BOMBEIRO HIDRÁULICO COM ENCARGOS COMPLEMENTARES	SEDI - SERVIÇOS DIVERSOS	H	0,1525000	24,32	3,71
Composição Auxiliar	88316	SINAPI	SERVENTE COM ENCARGOS COMPLEMENTARES	SEDI - SERVIÇOS DIVERSOS	H	0,0481000	19,67	0,95
Insumo	00003146	SINAPI	FITA VEDA ROSCA EM ROLOS DE 18 MM X 10 M (L X C)	Material	UN	0,0210000	4,00	0,08
Insumo	00006141	SINAPI	ENGATE/RABICHO FLEXIVEL PLASTICO (PVC OU ABS) BRANCO 1/2 " X 30 CM	Material	UN	1,0000000	4,84	4,84

MO sem LS => 1,75 LS => 1,50 MO com LS => 3,25

Valor do BDI => 2,40 Valor com BDI => 11,98

	Código Banco	Descrição	Tipo	Und	Quant.	Valor Unit	Total	
Composição	93358	SINAPI	ESCAVAÇÃO MANUAL DE VALAS. AF_03/2016	MOVT - MOVIMENTO DE TERRA	m³	1,0000000	77,81	77,81
Composição Auxiliar	88316	SINAPI	SERVENTE COM ENCARGOS COMPLEMENTARES	SEDI - SERVIÇOS DIVERSOS	H	3,9560000	19,67	77,81

MO sem LS => 26,01 LS => 22,29 MO com LS => 48,30

Valor do BDI => 19,45 Valor com BDI => 97,26

	<b>Código Banco</b>	<b>Descrição</b>	<b>Tipo</b>	<b>Und</b>	<b>Quant.</b>	<b>Valor Unit</b>	<b>Total</b>
Composição	98462 SINAPI	ESTRUTURA DE MADEIRA PROVISÓRIA PARA SUPORTE DE CAIXA D ÁGUA ELEVADA DE 3000 LITROS. AF_05/2018_PS	CANT - CANTEIRO DE OBRAS	UN	1,0000000	9.700,38	9.700,38
Composição Auxiliar	88239 SINAPI	AJUDANTE DE CARPINTEIRO COM ENCARGOS COMPLEMENTARES	SEDI - SERVIÇOS DIVERSOS	H	42,3040000	20,71	876,12
Composição Auxiliar	88262 SINAPI	CARPINTEIRO DE FORMAS COM ENCARGOS COMPLEMENTARES	SEDI - SERVIÇOS DIVERSOS	H	63,3920000	24,75	1.568,95
Composição Auxiliar	91692 SINAPI	SERRA CIRCULAR DE BANCADA COM MOTOR ELÉTRICO POTÊNCIA DE 5HP, COM COIFA PARA DISCO 10" - CHP DIURNO. AF_08/2015	CHOR - CUSTOS HORÁRIOS DE MÁQUINAS E EQUIPAMENTOS	CHP	0,1275000	28,53	3,64
Composição Auxiliar	91693 SINAPI	SERRA CIRCULAR DE BANCADA COM MOTOR ELÉTRICO POTÊNCIA DE 5HP, COM COIFA PARA DISCO 10" - CHI DIURNO. AF_08/2015	CHOR - CUSTOS HORÁRIOS DE MÁQUINAS E EQUIPAMENTOS	CHI	0,5123000	26,85	13,76
Insumo	00001347 SINAPI	CHAPA/PAINEL DE MADEIRA COMPENSADA PLASTIFICADA (MADEIRITE PLASTIFICADO) PARA FORMA DE CONCRETO, DE 2200 x 1100 MM, E = 12 MM	Material	m²	9,4500000	76,85	726,23

Insumo	00002747	SINAPI	MOURAO ROLICO DE MADEIRA TRATADA, D = 16 A 20 CM, H = 2,20 M, EM EUCALIPTO OU EQUIVALENTE DA REGIAO (PARA CERCA)	Material	M	105,6000000	27,66	2.920,90
Insumo	00004491	SINAPI	PECA DE MADEIRA NATIVA / REGIONAL 7,5 X 7,5CM (3X3) NAO APARELHADA (P/FORMA)	Material	M	48,8400000	6,03	294,51
Insumo	00005061	SINAPI	PREGO DE ACO POLIDO COM CABECA 18 X 27 (2 1/2 X 10)	Material	KG	1,8710000	18,95	35,46
Insumo	00006194	SINAPI	PECA DE MADEIRA 2A QUALIDADE 2,5 X 15CM (1X6") NAO APARELHADA	Material	M	26,4000000	4,30	113,52
Insumo	00006212	SINAPI	TABUA *2,5 X 30 CM EM PINUS, MISTA OU EQUIVALENTE DA REGIAO - BRUTA	Material	M	123,7280000	10,00	1.237,28
Insumo	00034492	SINAPI	CONCRETO USINADO BOMBEAVEL, CLASSE DE RESISTENCIA C20, COM BRITA 0 E 1, SLUMP = 100 +/- 20 MM, EXCLUI SERVICO DE BOMBEAMENTO (NBR 8953)	Material	m³	1,4740000	1.295,80	1.910,01

MO sem LS => 900,11 LS => 771,58 MO com LS => 1.671,69

Valor do BDI => 2.425,10 Valor com BDI => 12.125,48

---

	Código Banco	Descrição	Tipo	Und	Quant.	Valor Unit	Total
--	--------------	-----------	------	-----	--------	------------	-------

Composição	91170	SINAPI	FIXAÇÃO DE TUBOS HORIZONTAIS DE PVC, CPVC OU COBRE DIÂMETROS MENORES OU IGUAIS A 40 MM OU ELETROCALHAS ATÉ 150MM DE LARGURA, COM ABRAÇADEIRA METÁLICA RÍGIDA TIPO D 1/2_x005F_x0094_, FIXADA EM PERFILADO EM LAJE. AF_05/2015	INHI - INSTALAÇÕES HIDROS SANITÁRIAS	M	1,0000000	10,52	10,52
Composição Auxiliar	88248	SINAPI	AUXILIAR DE ENCANADOR OU BOMBEIRO HIDRÁULICO COM ENCARGOS COMPLEMENTARES	SEDI - SERVIÇOS DIVERSOS	H	0,0480000	20,21	0,97
Composição Auxiliar	88267	SINAPI	ENCANADOR OU BOMBEIRO HIDRÁULICO COM ENCARGOS COMPLEMENTARES	SEDI - SERVIÇOS DIVERSOS	H	0,2114000	24,32	5,14
Insumo	00000392	SINAPI	ABRAÇADEIRA EM ACO PARA AMARRACAO DE ELETRODUTOS, TIPO D, COM 1/2" E PARAFUSO DE FIXACAO	Material	UN	1,7857000	2,47	4,41

MO sem LS => 2,33 LS => 1,99 MO com LS => 4,32

Valor do BDI => 2,63 Valor com BDI => 13,15

	Código Banco	Descrição	Tipo	Und	Quant.	Valor Unit	Total	
Composição	91173	SINAPI	FIXAÇÃO DE TUBOS VERTICAIS DE PPR DIÂMETROS MENORES OU IGUAIS A 40 MM COM ABRAÇADEIRA METÁLICA RÍGIDA TIPO D 1/2", FIXADA EM PERFILADO EM ALVENARIA. AF_05/2015	INHI - INSTALAÇÕES HIDROS SANITÁRIAS	M	1,0000000	3,93	3,93
Composição Auxiliar	88248	SINAPI	AUXILIAR DE ENCANADOR OU BOMBEIRO HIDRÁULICO COM ENCARGOS COMPLEMENTARES	SEDI - SERVIÇOS DIVERSOS	H	0,0179000	20,21	0,36

Composição Auxiliar	88267	SINAPI	ENCANADOR OU BOMBEIRO HIDRÁULICO COM ENCARGOS COMPLEMENTARES	SEDI - SERVIÇOS DIVERSOS	H	0,0789000	24,32	1,92
Insumo	00000392	SINAPI	ABRACADEIRA EM ACO PARA AMARRACAO DE ELETRODUTOS, TIPO D, COM 1/2" E PARAFUSO DE FIXACAO	Material	UN	0,6667000	2,47	1,65

MO sem LS => 0,87 LS => 0,75 MO com LS => 1,62

Valor do BDI => 0,98 Valor com BDI => 4,91

	Código	Banco	Descrição	Tipo	Und	Quant.	Valor Unit	Total
Composição	93282	SINAPI	GUINCHO ELÉTRICO DE COLUNA, CAPACIDADE 400 KG, COM MOTO FREIO, MOTOR TRIFÁSICO DE 1,25 CV - CHI DIURNO. AF_03/2016	CHOR - CUSTOS HORÁRIOS DE MÁQUINAS E EQUIPAMENTOS	CHI	1,0000000	23,04	23,04
Composição Auxiliar	88295	SINAPI	OPERADOR DE GUINCHO COM ENCARGOS COMPLEMENTARES	SEDI - SERVIÇOS DIVERSOS	H	1,0000000	22,68	22,68
Composição Auxiliar	93277	SINAPI	GUINCHO ELÉTRICO DE COLUNA, CAPACIDADE 400 KG, COM MOTO FREIO, MOTOR TRIFÁSICO DE 1,25 CV - DEPRECIÇÃO. AF_03/2016	CHOR - CUSTOS HORÁRIOS DE MÁQUINAS E EQUIPAMENTOS	H	1,0000000	0,29	0,29
Composição Auxiliar	93278	SINAPI	GUINCHO ELÉTRICO DE COLUNA, CAPACIDADE 400 KG, COM MOTO FREIO, MOTOR TRIFÁSICO DE 1,25 CV - JUROS. AF_03/2016	CHOR - CUSTOS HORÁRIOS DE MÁQUINAS E EQUIPAMENTOS	H	1,0000000	0,07	0,07

MO sem LS => 8,77 LS => 7,52 MO com LS => 16,29

Valor do BDI => 5,76 Valor com BDI => 28,80

	<b>Código Banco</b>	<b>Descrição</b>	<b>Tipo</b>	<b>Und</b>	<b>Quant.</b>	<b>Valor Unit</b>	<b>Total</b>
Composição	93281 SINAPI	GUINCHO ELÉTRICO DE COLUNA, CAPACIDADE 400 KG, COM MOTO FREIO, MOTOR TRIFÁSICO DE 1,25 CV - CHP DIURNO. AF_03/2016	CHOR - CUSTOS HORÁRIOS DE MÁQUINAS E EQUIPAMENTOS	CHP	1,0000000	24,23	24,23
Composição Auxiliar	88295 SINAPI	OPERADOR DE GUINCHO COM ENCARGOS COMPLEMENTARES	SEDI - SERVIÇOS DIVERSOS	H	1,0000000	22,68	22,68
Composição Auxiliar	93277 SINAPI	GUINCHO ELÉTRICO DE COLUNA, CAPACIDADE 400 KG, COM MOTO FREIO, MOTOR TRIFÁSICO DE 1,25 CV - DEPRECIÇÃO. AF_03/2016	CHOR - CUSTOS HORÁRIOS DE MÁQUINAS E EQUIPAMENTOS	H	1,0000000	0,29	0,29
Composição Auxiliar	93278 SINAPI	GUINCHO ELÉTRICO DE COLUNA, CAPACIDADE 400 KG, COM MOTO FREIO, MOTOR TRIFÁSICO DE 1,25 CV - JUROS. AF_03/2016	CHOR - CUSTOS HORÁRIOS DE MÁQUINAS E EQUIPAMENTOS	H	1,0000000	0,07	0,07
Composição Auxiliar	93279 SINAPI	GUINCHO ELÉTRICO DE COLUNA, CAPACIDADE 400 KG, COM MOTO FREIO, MOTOR TRIFÁSICO DE 1,25 CV - MANUTENÇÃO. AF_03/2016	CHOR - CUSTOS HORÁRIOS DE MÁQUINAS E EQUIPAMENTOS	H	1,0000000	0,27	0,27
Composição Auxiliar	93280 SINAPI	GUINCHO ELÉTRICO DE COLUNA, CAPACIDADE 400 KG, COM MOTO FREIO, MOTOR TRIFÁSICO DE 1,25 CV - MATERIAIS NA OPERAÇÃO. AF_03/2016	CHOR - CUSTOS HORÁRIOS DE MÁQUINAS E EQUIPAMENTOS	H	1,0000000	0,92	0,92

MO sem LS => 8,77 LS => 7,52 MO com LS => 16,29

Valor do BDI => 6,06 Valor com BDI => 30,29

	Código Banco	Descrição	Tipo	Und	Quant.	Valor Unit	Total
Composição	93277 SINAPI	GUINCHO ELÉTRICO DE COLUNA, CAPACIDADE 400 KG, COM MOTO FREIO, MOTOR TRIFÁSICO DE 1,25 CV - DEPRECIAÇÃO. AF_03/2016	CHOR - CUSTOS HORÁRIOS DE MÁQUINAS E EQUIPAMENTOS	H	1,0000000	0,29	0,29
Insumo	00036487 SINAPI	GUINCHO ELETRICO DE COLUNA, CAPACIDADE 400 KG, COM MOTO FREIO, MOTOR TRIFASICO DE 1,25 CV	Equipamento	UN	0,0000640	4.531,70	0,29

MO sem LS => 0,00 LS => 0,00 MO com LS => 0,00

Valor do BDI => 0,07 Valor com BDI => 0,36

	Código Banco	Descrição	Tipo	Und	Quant.	Valor Unit	Total
--	--------------	-----------	------	-----	--------	------------	-------

Composição	93278	SINAPI	GUINCHO ELÉTRICO DE COLUNA, CAPACIDADE 400 KG, COM MOTO FREIO, MOTOR TRIFÁSICO DE 1,25 CV - JUROS. AF_03/2016	CHOR - CUSTOS HORÁRIOS DE MÁQUINAS E EQUIPAMENTOS	H	1,0000000	0,07	0,07
Insumo	00036487	SINAPI	GUINCHO ELETRICO DE COLUNA, CAPACIDADE 400 KG, COM MOTO FREIO, MOTOR TRIFASICO DE 1,25 CV	Equipamento	UN	0,0000148	4.531,70	0,07

MO sem LS => 0,00 LS => 0,00 MO com LS => 0,00

Valor do BDI => 0,02 Valor com BDI => 0,09

	Código	Banco	Descrição	Tipo	Und	Quant.	Valor Unit	Total
Composição	93279	SINAPI	GUINCHO ELÉTRICO DE COLUNA, CAPACIDADE 400 KG, COM MOTO FREIO, MOTOR TRIFÁSICO DE 1,25 CV - MANUTENÇÃO. AF_03/2016	CHOR - CUSTOS HORÁRIOS DE MÁQUINAS E EQUIPAMENTOS	H	1,0000000	0,27	0,27
Insumo	00036487	SINAPI	GUINCHO ELETRICO DE COLUNA, CAPACIDADE 400 KG, COM MOTO FREIO, MOTOR TRIFASICO DE 1,25 CV	Equipamento	UN	0,0000600	4.531,70	0,27

MO sem LS => 0,00 LS => 0,00 MO com LS => 0,00

Valor do BDI => 0,07 Valor com BDI => 0,34

	<b>Código Banco</b>	<b>Descrição</b>	<b>Tipo</b>	<b>Und</b>	<b>Quant.</b>	<b>Valor Unit</b>	<b>Total</b>
Composição	93280 SINAPI	GUINCHO ELÉTRICO DE COLUNA, CAPACIDADE 400 KG, COM MOTO FREIO, MOTOR TRIFÁSICO DE 1,25 CV - MATERIAIS NA OPERAÇÃO. AF_03/2016	CHOR - CUSTOS HORÁRIOS DE MÁQUINAS E EQUIPAMENTOS	H	1,0000000	0,92	0,92
Insumo	00002705 SINAPI	ENERGIA ELETRICA ATE 2000 KWH INDUSTRIAL, SEM DEMANDA	Material	KW/H	0,7800000	1,18	0,92

MO sem LS => 0,00 LS => 0,00 MO com LS => 0,00

Valor do BDI => 0,23 Valor com BDI => 1,15

	<b>Código Banco</b>	<b>Descrição</b>	<b>Tipo</b>	<b>Und</b>	<b>Quant.</b>	<b>Valor Unit</b>	<b>Total</b>
Composição	92023 SINAPI	INTERRUPTOR SIMPLES (1 MÓDULO) COM 1 TOMADA DE EMBUTIR 2P+T 10 A, INCLUINDO SUPORTE E PLACA - FORNECIMENTO E INSTALAÇÃO. AF_12/2015	INEL - INSTALAÇÃO ELÉTRICA/ELETRIFICAÇÃO E ILUMINAÇÃO EXTERNA	UN	1,0000000	53,51	53,51
Composição Auxiliar	91946 SINAPI	SUPORTE PARAFUSADO COM PLACA DE ENCAIXE 4" X 2" MÉDIO (1,30 M DO PISO) PARA PONTO ELÉTRICO - FORNECIMENTO E INSTALAÇÃO. AF_12/2015	INEL - INSTALAÇÃO ELÉTRICA/ELETRIFICAÇÃO E ILUMINAÇÃO EXTERNA	UN	1,0000000	11,73	11,73

Composição Auxiliar	92022	SINAPI	INTERRUPTOR SIMPLES (1 MÓDULO) COM 1 TOMADA DE EMBUTIR 2P+T 10 A, SEM SUPORTE E SEM PLACA - FORNECIMENTO E INSTALAÇÃO. AF_12/2015	INEL - INSTALAÇÃO ELÉTRICA/ELETRIFICAÇÃO E ILUMINAÇÃO EXTERNA	UN	1,0000000	41,78	41,78	
				MO sem LS =>	10,39	LS =>	8,90	MO com LS =>	19,29
				Valor do BDI =>	13,38			Valor com BDI =>	66,89

	Código	Banco	Descrição	Tipo	Und	Quant.	Valor Unit	Total
Composição	92022	SINAPI	INTERRUPTOR SIMPLES (1 MÓDULO) COM 1 TOMADA DE EMBUTIR 2P+T 10 A, SEM SUPORTE E SEM PLACA - FORNECIMENTO E INSTALAÇÃO. AF_12/2015	INEL - INSTALAÇÃO ELÉTRICA/ELETRIFICAÇÃO E ILUMINAÇÃO EXTERNA	UN	1,0000000	41,78	41,78
Composição Auxiliar	88247	SINAPI	AUXILIAR DE ELETRICISTA COM ENCARGOS COMPLEMENTARES	SEDI - SERVIÇOS DIVERSOS	H	0,4860000	21,18	10,29
Composição Auxiliar	88264	SINAPI	ELETRICISTA COM ENCARGOS COMPLEMENTARES	SEDI - SERVIÇOS DIVERSOS	H	0,4860000	25,38	12,33
Insumo	00038101	SINAPI	TOMADA 2P+T 10A, 250V (APENAS MODULO)	Material	UN	1,0000000	10,20	10,20
Insumo	00038112	SINAPI	INTERRUPTOR SIMPLES 10A, 250V (APENAS MODULO)	Material	UN	1,0000000	8,96	8,96

MO sem LS => 8,22 LS => 7,05 MO com LS => 15,27

Valor do BDI => 10,45 Valor com BDI => 52,23

	<b>Código Banco</b>	<b>Descrição</b>	<b>Tipo</b>	<b>Und</b>	<b>Quant.</b>	<b>Valor Unit</b>	<b>Total</b>
Composição	92025 SINAPI	INTERRUPTOR SIMPLES (1 MÓDULO) COM 2 TOMADAS DE EMBUTIR 2P+T 10 A, INCLUINDO SUPORTE E PLACA - FORNECIMENTO E INSTALAÇÃO. AF_03/2023	INEL - INSTALAÇÃO ELÉTRICA/ELETRIFICAÇÃO E ILUMINAÇÃO EXTERNA	UN	1,0000000	75,59	75,59
Composição Auxiliar	91946 SINAPI	SUPORTE PARAFUSADO COM PLACA DE ENCAIXE 4" X 2" MÉDIO (1,30 M DO PISO) PARA PONTO ELÉTRICO - FORNECIMENTO E INSTALAÇÃO. AF_12/2015	INEL - INSTALAÇÃO ELÉTRICA/ELETRIFICAÇÃO E ILUMINAÇÃO EXTERNA	UN	1,0000000	11,73	11,73
Composição Auxiliar	92024 SINAPI	INTERRUPTOR SIMPLES (1 MÓDULO) COM 2 TOMADAS DE EMBUTIR 2P+T 10 A, SEM SUPORTE E SEM PLACA - FORNECIMENTO E INSTALAÇÃO. AF_03/2023	INEL - INSTALAÇÃO ELÉTRICA/ELETRIFICAÇÃO E ILUMINAÇÃO EXTERNA	UN	1,0000000	63,86	63,86

MO sem LS => 14,70 LS => 12,61 MO com LS => 27,31

Valor do BDI => 18,90 Valor com BDI => 94,49

	<b>Código Banco</b>	<b>Descrição</b>	<b>Tipo</b>	<b>Und</b>	<b>Quant.</b>	<b>Valor Unit</b>	<b>Total</b>
Composição	92024 SINAPI	INTERRUPTOR SIMPLES (1 MÓDULO) COM 2 TOMADAS DE EMBUTIR 2P+T 10 A, SEM SUPORTE E SEM PLACA - FORNECIMENTO E INSTALAÇÃO. AF_03/2023	INEL - INSTALAÇÃO ELÉTRICA/ELETRIFICAÇÃO E ILUMINAÇÃO EXTERNA	UN	1,0000000	63,86	63,86
Composição Auxiliar	88247 SINAPI	AUXILIAR DE ELETRICISTA COM ENCARGOS COMPLEMENTARES	SEDI - SERVIÇOS DIVERSOS	H	0,7410000	21,18	15,69
Composição Auxiliar	88264 SINAPI	ELETRICISTA COM ENCARGOS COMPLEMENTARES	SEDI - SERVIÇOS DIVERSOS	H	0,7410000	25,38	18,81
Insumo	00038101 SINAPI	TOMADA 2P+T 10A, 250V (APENAS MODULO)	Material	UN	2,0000000	10,20	20,40
Insumo	00038112 SINAPI	INTERRUPTOR SIMPLES 10A, 250V (APENAS MODULO)	Material	UN	1,0000000	8,96	8,96

MO sem LS => 12,54 LS => 10,75 MO com LS => 23,29

Valor do BDI => 15,97 Valor com BDI => 79,83

	<b>Código Banco</b>	<b>Descrição</b>	<b>Tipo</b>	<b>Und</b>	<b>Quant.</b>	<b>Valor Unit</b>	<b>Total</b>
--	---------------------	------------------	-------------	------------	---------------	-------------------	--------------

Composição	94559	SINAPI	JANELA DE AÇO BASCULANTE, FIXAÇÃO COM ARGAMASSA, SEM VIDROS, PADRONIZADA. AF_07/2016	ESQV - ESQUADRIAS/FERRAGENS/VIDROS	m²	1,0000000	678,45	678,45
Composição Auxiliar	88309	SINAPI	PEDREIRO COM ENCARGOS COMPLEMENTARES	SEDI - SERVIÇOS DIVERSOS	H	4,5810000	25,08	114,89
Composição Auxiliar	88316	SINAPI	SERVENTE COM ENCARGOS COMPLEMENTARES	SEDI - SERVIÇOS DIVERSOS	H	2,2910000	19,67	45,06
Composição Auxiliar	88629	SINAPI	ARGAMASSA TRAÇO 1:3 (CIMENTO E AREIA MÉDIA), PREPARO MANUAL. AF_08/2014	SEDI - SERVIÇOS DIVERSOS	m³	0,0210000	892,20	18,74
Insumo	00011190	SINAPI	JANELA BASCULANTE, AÇO, COM BATENTE/REQUADRO, 60 X 60 CM (SEM VIDROS)	Material	UN	2,7780000	179,90	499,76

MO sem LS => 59,41 LS => 50,93 MO com LS => 110,34

Valor do BDI => 169,61 Valor com BDI => 848,06

	Código Banco		Descrição	Tipo	Und	Quant.	Valor Unit	Total
Composição	89366	SINAPI	JOELHO 90 GRAUS COM BUCHA DE LATÃO, PVC, SOLDÁVEL, DN 25MM, X 3/4_x005F_x0094_ INSTALADO EM RAMAL OU SUB-RAMAL DE ÁGUA - FORNECIMENTO E INSTALAÇÃO. AF_12/2014	INHI - INSTALAÇÕES HIDROS SANITÁRIAS	UN	1,0000000	16,38	16,38

Composição Auxiliar	88248	SINAPI	AUXILIAR DE ENCANADOR OU BOMBEIRO HIDRÁULICO COM ENCARGOS COMPLEMENTARES	SEDI - SERVIÇOS DIVERSOS	H	0,1416000	20,21	2,86
Composição Auxiliar	88267	SINAPI	ENCANADOR OU BOMBEIRO HIDRÁULICO COM ENCARGOS COMPLEMENTARES	SEDI - SERVIÇOS DIVERSOS	H	0,1416000	24,32	3,44
Insumo	00000122	SINAPI	ADESIVO PLASTICO PARA PVC, FRASCO COM 850 GR	Material	UN	0,0059000	70,94	0,42
Insumo	00003524	SINAPI	JOELHO PVC, SOLDAVEL, COM BUCHA DE LATAO, 90 GRAUS, 25 MM X 3/4", PARA AGUA FRIA PREDIAL	Material	UN	1,0000000	9,02	9,02
Insumo	00020083	SINAPI	SOLUCAO LIMPADORA PARA PVC, FRASCO COM 1000 CM3	Material	UN	0,0070000	80,37	0,56
Insumo	00038383	SINAPI	LIXA D'AGUA EM FOLHA, GRAO 100	Material	UN	0,0338000	2,33	0,08

MO sem LS => 2,34 LS => 2,02 MO com LS => 4,36

Valor do BDI => 4,10 Valor com BDI => 20,48

---

	Código Banco	Descrição	Tipo	Und	Quant.	Valor Unit	Total
--	--------------	-----------	------	-----	--------	------------	-------

Composição	89724	SINAPI	JOELHO 90 GRAUS, PVC, SERIE NORMAL, ESGOTO PREDIAL, DN 40 MM, JUNTA SOLDÁVEL, FORNECIDO E INSTALADO EM RAMAL DE DESCARGA OU RAMAL DE ESGOTO SANITÁRIO. AF_12/2014	INHI - INSTALAÇÕES HIDROS SANITÁRIAS	UN	1,0000000	9,71	9,71
Composição Auxiliar	88248	SINAPI	AUXILIAR DE ENCANADOR OU BOMBEIRO HIDRÁULICO COM ENCARGOS COMPLEMENTARES	SEDI - SERVIÇOS DIVERSOS	H	0,1270000	20,21	2,57
Composição Auxiliar	88267	SINAPI	ENCANADOR OU BOMBEIRO HIDRÁULICO COM ENCARGOS COMPLEMENTARES	SEDI - SERVIÇOS DIVERSOS	H	0,1270000	24,32	3,09
Insumo	0000122	SINAPI	ADESIVO PLASTICO PARA PVC, FRASCO COM 850 GR	Material	UN	0,0099000	70,94	0,70
Insumo	00003517	SINAPI	JOELHO PVC, SOLDAVEL, BB, 90 GRAUS, DN 40 MM, PARA ESGOTO PREDIAL	Material	UN	1,0000000	2,12	2,12
Insumo	00020083	SINAPI	SOLUCAO LIMPADORA PARA PVC, FRASCO COM 1000 CM3	Material	UN	0,0150000	80,37	1,21
Insumo	00038383	SINAPI	LIXA D'AGUA EM FOLHA, GRAO 100	Material	UN	0,0071000	2,33	0,02

MO sem LS => 2,10 LS => 1,80 MO com LS => 3,90

Valor do BDI => 2,43 Valor com BDI => 12,14

	<b>Código</b>	<b>Banco</b>	<b>Descrição</b>	<b>Tipo</b>	<b>Und</b>	<b>Quant.</b>	<b>Valor Unit</b>	<b>Total</b>
Composição	89408	SINAPI	JOELHO 90 GRAUS, PVC, SOLDÁVEL, DN 25MM, INSTALADO EM RAMAL DE DISTRIBUIÇÃO DE ÁGUA - FORNECIMENTO E INSTALAÇÃO. AF_06/2022	INHI - INSTALAÇÕES HIDROS SANITÁRIAS	UN	1,0000000	8,08	8,08
Composição Auxiliar	88248	SINAPI	AUXILIAR DE ENCANADOR OU BOMBEIRO HIDRÁULICO COM ENCARGOS COMPLEMENTARES	SEDI - SERVIÇOS DIVERSOS	H	0,1359000	20,21	2,75
Composição Auxiliar	88267	SINAPI	ENCANADOR OU BOMBEIRO HIDRÁULICO COM ENCARGOS COMPLEMENTARES	SEDI - SERVIÇOS DIVERSOS	H	0,1359000	24,32	3,31
Insumo	00000122	SINAPI	ADESIVO PLASTICO PARA PVC, FRASCO COM 850 GR	Material	UN	0,0071000	70,94	0,50
Insumo	00003529	SINAPI	JOELHO PVC, SOLDAVEL, 90 GRAUS, 25 MM, PARA AGUA FRIA PREDIAL	Material	UN	1,0000000	0,81	0,81
Insumo	00020083	SINAPI	SOLUCAO LIMPADORA PARA PVC, FRASCO COM 1000 CM3	Material	UN	0,0080000	80,37	0,64
Insumo	00038383	SINAPI	LIXA D'AGUA EM FOLHA, GRAO 100	Material	UN	0,0302000	2,33	0,07

MO sem LS => 2,25 LS => 1,93 MO com LS => 4,18

Valor do BDI => 2,02 Valor com BDI => 10,10

	Código	Banco	Descrição	Tipo	Und	Quant.	Valor Unit	Total
Composição	89362	SINAPI	JOELHO 90 GRAUS, PVC, SOLDÁVEL, DN 25MM, INSTALADO EM RAMAL OU SUB-RAMAL DE ÁGUA - FORNECIMENTO E INSTALAÇÃO. AF_12/2014	INHI - INSTALAÇÕES HIDROS SANITÁRIAS	UN	1,0000000	8,80	8,80
Composição Auxiliar	88248	SINAPI	AUXILIAR DE ENCANADOR OU BOMBEIRO HIDRÁULICO COM ENCARGOS COMPLEMENTARES	SEDI - SERVIÇOS DIVERSOS	H	0,1520000	20,21	3,07
Composição Auxiliar	88267	SINAPI	ENCANADOR OU BOMBEIRO HIDRÁULICO COM ENCARGOS COMPLEMENTARES	SEDI - SERVIÇOS DIVERSOS	H	0,1520000	24,32	3,70
Insumo	00000122	SINAPI	ADESIVO PLASTICO PARA PVC, FRASCO COM 850 GR	Material	UN	0,0071000	70,94	0,50
Insumo	00003529	SINAPI	JOELHO PVC, SOLDAVEL, 90 GRAUS, 25 MM, PARA AGUA FRIA PREDIAL	Material	UN	1,0000000	0,81	0,81
Insumo	00020083	SINAPI	SOLUCAO LIMPADORA PARA PVC, FRASCO COM 1000 CM3	Material	UN	0,0080000	80,37	0,64
Insumo	00038383	SINAPI	LIXA D'AGUA EM FOLHA, GRAO 100	Material	UN	0,0338000	2,33	0,08

MO sem LS => 2,51 LS => 2,16 MO com LS => 4,67

Valor do BDI => 2,20

Valor com BDI => 11,00

	Código	Banco	Descrição	Tipo	Und	Quant.	Valor Unit	Total
Composição	89972	SINAPI	KIT DE REGISTRO DE GAVETA BRUTO DE LATÃO ¾", INCLUSIVE CONEXÕES, ROSCÁVEL, INSTALADO EM RAMAL DE ÁGUA FRIA - FORNECIMENTO E INSTALAÇÃO. AF_12/2014	INHI - INSTALAÇÕES HIDROS SANITÁRIAS	UN	1,0000000	38,18	38,18
Composição Auxiliar	89353	SINAPI	REGISTRO DE GAVETA BRUTO, LATÃO, ROSCÁVEL, ¾" - FORNECIMENTO E INSTALAÇÃO. AF_08/2021	INHI - INSTALAÇÕES HIDROS SANITÁRIAS	UN	1,0000000	25,66	25,66
Composição Auxiliar	89383	SINAPI	ADAPTADOR CURTO COM BOLSA E ROSCA PARA REGISTRO, PVC, SOLDÁVEL, DN 25MM X ¾ , INSTALADO EM RAMAL OU SUB-RAMAL DE ÁGUA - FORNECIMENTO E INSTALAÇÃO. AF_06/2022	INHI - INSTALAÇÕES HIDROS SANITÁRIAS	UN	2,0000000	6,26	12,52

MO sem LS => 4,95 LS => 4,26 MO com LS => 9,21

Valor do BDI => 9,55 Valor com BDI => 47,73

	Código	Banco	Descrição	Tipo	Und	Quant.	Valor Unit	Total
--	--------	-------	-----------	------	-----	--------	------------	-------

Composição	95240	SINAPI	LASTRO DE CONCRETO, E = 3 CM, PREPARO MECÂNICO, INCLUSOS LANÇAMENTO E ADENSAMENTO. AF_07_2016	FUES - FUNDAÇÕES E ESTRUTURAS	m²	1,0000000	24,34	24,34
Composição Auxiliar	88309	SINAPI	PEDREIRO COM ENCARGOS COMPLEMENTARES	SEDI - SERVIÇOS DIVERSOS	H	0,1631000	25,08	4,09
Composição Auxiliar	88316	SINAPI	SERVENTE COM ENCARGOS COMPLEMENTARES	SEDI - SERVIÇOS DIVERSOS	H	0,0444000	19,67	0,87
Composição Auxiliar	94968	SINAPI	CONCRETO MAGRO PARA LASTRO, TRAÇO 1:4,5:4,5 (CIMENTO/ AREIA MÉDIA/ BRITA 1) - PREPARO MECÂNICO COM BÊTONEIRA 600 L. AF_07/2016	FUES - FUNDAÇÕES E ESTRUTURAS	m³	0,0339000	571,62	19,38

MO sem LS => 2,58 LS => 2,22 MO com LS => 4,80

Valor do BDI => 6,09 Valor com BDI => 30,43

	Código Banco		Descrição	Tipo	Und	Quant.	Valor Unit	Total
Composição	95241	SINAPI	LASTRO DE CONCRETO, E = 5 CM, PREPARO MECÂNICO, INCLUSOS LANÇAMENTO E ADENSAMENTO. AF_07_2016	FUES - FUNDAÇÕES E ESTRUTURAS	m²	1,0000000	47,62	47,62
Composição Auxiliar	88309	SINAPI	PEDREIRO COM ENCARGOS COMPLEMENTARES	SEDI - SERVIÇOS DIVERSOS	H	0,2541500	25,08	6,37

Composição Auxiliar	88316	SINAPI	SERVENTE COM ENCARGOS COMPLEMENTARES	SEDI - SERVIÇOS DIVERSOS	H	0,0919000	19,67	1,81
Composição Auxiliar	94968	SINAPI	CONCRETO MAGRO PARA LASTRO, TRAÇO 1:4,5:4,5 (CIMENTO/ AREIA MÉDIA/ BRITA 1) - PREPARO MECÂNICO COM BÊTONEIRA 600 L. AF_07/2016	FUES - FUNDAÇÕES E ESTRUTURAS	m³	0,0690000	571,62	39,44

MO sem LS => 4,54 LS => 3,89 MO com LS => 8,43

Valor do BDI => 11,91 Valor com BDI => 59,53

	Código	Banco	Descrição	Tipo	Und	Quant.	Valor Unit	Total
Composição	86904	SINAPI	LAVATÓRIO LOUÇA BRANCA SUSPENSO, 29,5 X 39CM OU EQUIVALENTE, PADRÃO POPULAR - FORNECIMENTO E INSTALAÇÃO. AF_12/2013	INHI - INSTALAÇÕES HIDROS SANITÁRIAS	UN	1,0000000	144,05	144,05
Composição Auxiliar	88267	SINAPI	ENCANADOR OU BOMBEIRO HIDRÁULICO COM ENCARGOS COMPLEMENTARES	SEDI - SERVIÇOS DIVERSOS	H	0,3870000	24,32	9,41
Composição Auxiliar	88316	SINAPI	SERVENTE COM ENCARGOS COMPLEMENTARES	SEDI - SERVIÇOS DIVERSOS	H	0,1886000	19,67	3,71
Insumo	00004351	SINAPI	PARAFUSO NIQUELADO P/ FIXAR PEÇA SANITARIA - INCL PORCA CEGA, ARRUELA E BUCHA DE NYLON S-8	Material	UN	2,0000000	17,64	35,28

Insumo	00010425	SINAPI	LAVATORIO LOUCA BRANCA SUSPENSO *40 X 30* CM	Material	UN	1,0000000	91,89	91,89
Insumo	00037329	SINAPI	REJUNTE EPOXI BRANCO	Material	KG	0,0304000	123,67	3,76

MO sem LS => 4,87 LS => 4,18 MO com LS => 9,05

Valor do BDI => 36,01 Valor com BDI => 180,06

	Código	Banco	Descrição	Tipo	Und	Quant.	Valor Unit	Total
Composição	86943	SINAPI	LAVATÓRIO LOUCA BRANCA SUSPENSO, 29,5 X 39CM OU EQUIVALENTE, PADRÃO POPULAR, INCLUSO SIFÃO FLEXÍVEL EM PVC, VÁLVULA E ENGATE FLEXÍVEL 30CM EM PLÁSTICO E TORNEIRA CROMADA DE MESA, PADRÃO POPULAR - FORNECIMENTO E INSTALAÇÃO. AF_12/2013	INHI - INSTALAÇÕES HIDROS SANITÁRIAS	UN	1,0000000	230,59	230,59
Composição Auxiliar	86879	SINAPI	VÁLVULA EM PLÁSTICO 1" PARA PIA, TANQUE OU LAVATÓRIO, COM OU SEM LADRÃO - FORNECIMENTO E INSTALAÇÃO. AF_12/2013	INHI - INSTALAÇÕES HIDROS SANITÁRIAS	UN	1,0000000	8,59	8,59
Composição Auxiliar	86883	SINAPI	SIFÃO DO TIPO FLEXÍVEL EM PVC 1_x005F_x0094_X 1.1/2_x005F_x0094_ - FORNECIMENTO E INSTALAÇÃO. AF_12/2013	INHI - INSTALAÇÕES HIDROS SANITÁRIAS	UN	1,0000000	10,71	10,71
Composição Auxiliar	86884	SINAPI	ENGATE FLEXÍVEL EM PLÁSTICO BRANCO, 1/2" X 30CM - FORNECIMENTO E INSTALAÇÃO. AF_12/2013	INHI - INSTALAÇÕES HIDROS SANITÁRIAS	UN	1,0000000	9,58	9,58

Composição Auxiliar	86904	SINAPI	LAVATÓRIO LOUÇA BRANCA SUSPENSO, 29,5 X 39CM OU EQUIVALENTE, PADRÃO POPULAR - FORNECIMENTO E INSTALAÇÃO. AF_12/2013	INHI - INSTALAÇÕES HIDROS SANITÁRIAS	UN	1,0000000	144,05	144,05
Composição Auxiliar	86906	SINAPI	TORNEIRA CROMADA DE MESA, 1/2" OU 3/4", PARA LAVATÓRIO, PADRÃO POPULAR - FORNECIMENTO E INSTALAÇÃO. AF_12/2013	INHI - INSTALAÇÕES HIDROS SANITÁRIAS	UN	1,0000000	57,66	57,66

MO sem LS => 10,09 LS => 8,66 MO com LS => 18,75

Valor do BDI => 57,65 Valor com BDI => 288,24

	Código	Banco	Descrição	Tipo	Und	Quant.	Valor Unit	Total
Composição	97586	SINAPI	LUMINÁRIA TIPO CALHA, DE SOBREPOR, COM 2 LÂMPADAS TUBULARES FLUORESCENTES DE 36 W, COM REATOR DE PARTIDA RÁPIDA - FORNECIMENTO E INSTALAÇÃO. AF_02/2020	INEL - INSTALAÇÃO ELÉTRICA/ELETRIFICAÇÃO E ILUMINAÇÃO EXTERNA	UN	1,0000000	156,41	156,41
Composição Auxiliar	88247	SINAPI	AUXILIAR DE ELETRICISTA COM ENCARGOS COMPLEMENTARES	SEDI - SERVIÇOS DIVERSOS	H	0,1727000	21,18	3,66
Composição Auxiliar	88264	SINAPI	ELETRICISTA COM ENCARGOS COMPLEMENTARES	SEDI - SERVIÇOS DIVERSOS	H	0,4144000	25,38	10,52
Insumo	00003799	SINAPI	LUMINARIA CALHA SOBREPOR EM CHAPA ACO C/ 2 LAMPADAS FLUORESCENTES 40W (COMPLETA, INCL REATOR PART RAPIDA E LAMPADAS)	Material	UN	1,0000000	142,23	142,23

MO sem LS => 5,24 LS => 4,49 MO com LS => 9,73

Valor do BDI => 39,10 Valor com BDI => 195,51

	<b>Código Banco</b>	<b>Descrição</b>	<b>Tipo</b>	<b>Und</b>	<b>Quant.</b>	<b>Valor Unit</b>	<b>Total</b>
Composição	97593 SINAPI	LUMINÁRIA TIPO SPOT, DE SOBREPOR, COM 1 LÂMPADA FLUORESCENTE DE 15 W, SEM REATOR - FORNECIMENTO E INSTALAÇÃO. AF_02/2020	INEL - INSTALAÇÃO ELÉTRICA/ELETRIFICAÇÃO E ILUMINAÇÃO EXTERNA	UN	1,0000000	143,77	143,77
Composição Auxiliar	88247 SINAPI	AUXILIAR DE ELETRICISTA COM ENCARGOS COMPLEMENTARES	SEDI - SERVIÇOS DIVERSOS	H	0,1833000	21,18	3,88
Composição Auxiliar	88264 SINAPI	ELETRICISTA COM ENCARGOS COMPLEMENTARES	SEDI - SERVIÇOS DIVERSOS	H	0,4518000	25,38	11,47
Insumo	00012266 SINAPI	LUMINARIA SPOT DE SOBREPOR EM ALUMINIO COM ALETA PLASTICA PARA 1 LAMPADA, BASE E27, POTENCIA MAXIMA 40/60 W (NAO INCLUI LAMPADA)	Material	UN	1,0000000	112,78	112,78
Insumo	00038191 SINAPI	LAMPADA FLUORESCENTE COMPACTA 2U BRANCA 15 W, BASE E27 (127/220 V)	Material	UN	1,0000000	15,64	15,64

MO sem LS => 5,68 LS => 4,86 MO com LS => 10,54

Valor do BDI => 35,94

Valor com BDI => 179,71

	Código	Banco	Descrição	Tipo	Und	Quant.	Valor Unit	Total
Composição	97611	SINAPI	LÂMPADA COMPACTA FLUORESCENTE DE 15 W, BASE E27 - FORNECIMENTO E INSTALAÇÃO. AF_02/2020	INEL - INSTALAÇÃO ELÉTRICA/ELETRIFICAÇÃO E ILUMINAÇÃO EXTERNA	UN	1,0000000	25,10	25,10
Composição Auxiliar	88247	SINAPI	AUXILIAR DE ELETRICISTA COM ENCARGOS COMPLEMENTARES	SEDI - SERVIÇOS DIVERSOS	H	0,0690000	21,18	1,46
Composição Auxiliar	88264	SINAPI	ELETRICISTA COM ENCARGOS COMPLEMENTARES	SEDI - SERVIÇOS DIVERSOS	H	0,1655000	25,38	4,20
Insumo	00012295	SINAPI	SOQUETE DE BAQUELITE BASE E27, PARA LAMPADAS	Material	UN	1,0000000	3,80	3,80
Insumo	00038191	SINAPI	LAMPADA FLUORESCENTE COMPACTA 2U BRANCA 15 W, BASE E27 (127/220 V)	Material	UN	1,0000000	15,64	15,64

MO sem LS => 2,09 LS => 1,80 MO com LS => 3,89

Valor do BDI => 6,28 Valor com BDI => 31,38

	<b>Código</b>	<b>Banco</b>	<b>Descrição</b>	<b>Tipo</b>	<b>Und</b>	<b>Quant.</b>	<b>Valor Unit</b>	<b>Total</b>
Composição	88274	SINAPI	MARMORISTA/GRANITEIRO COM ENCARGOS COMPLEMENTARES	SEDI - SERVIÇOS DIVERSOS	H	1,0000000	24,95	24,95
Composição Auxiliar	95341	SINAPI	CURSO DE CAPACITAÇÃO PARA MARMORISTA/GRANITEIRO (ENCARGOS COMPLEMENTARES) - HORISTA	SEDI - SERVIÇOS DIVERSOS	H	1,0000000	0,29	0,29
Insumo	00004755	SINAPI	MARMORISTA / GRANITEIRO	Mão de Obra	H	1,0000000	17,08	17,08
Insumo	00037370	SINAPI	ALIMENTACAO - HORISTA (ENCARGOS COMPLEMENTARES) (COLETADO CAIXA)	Outros	H	1,0000000	3,70	3,70
Insumo	00037371	SINAPI	TRANSPORTE - HORISTA (ENCARGOS COMPLEMENTARES) (COLETADO CAIXA)	Serviços	H	1,0000000	0,44	0,44
Insumo	00037372	SINAPI	EXAMES - HORISTA (ENCARGOS COMPLEMENTARES) (COLETADO CAIXA)	Outros	H	1,0000000	1,34	1,34
Insumo	00037373	SINAPI	SEGURO - HORISTA (ENCARGOS COMPLEMENTARES) (COLETADO CAIXA)	Taxas	H	1,0000000	0,04	0,04
Insumo	00043465	SINAPI	FERRAMENTAS - FAMILIA PEDREIRO - HORISTA (ENCARGOS COMPLEMENTARES - COLETADO CAIXA)	Equipamento	H	1,0000000	0,82	0,82

Insumo	00043489	SINAPI	EPI - FAMILIA PEDREIRO - HORISTA (ENCARGOS COMPLEMENTARES - COLETADO CAIXA)	Equipamento	H	1,0000000	1,24	1,24
--------	----------	--------	---	-------------	---	-----------	------	------

MO sem LS => 9,35 LS => 8,02 MO com LS => 17,37

Valor do BDI => 6,24 Valor com BDI => 31,19

	Código	Banco	Descrição	Tipo	Und	Quant.	Valor Unit	Total
Composição	102274	SINAPI	MARTELO DEMOLIDOR ELÉTRICO, COM POTÊNCIA DE 2.000 W, 1.000 IMPACTOS POR MINUTO, PESO DE 30 KG - CHI DIURNO. AF_01/2021	CHOR - CUSTOS HORÁRIOS DE MÁQUINAS E EQUIPAMENTOS	CHI	1,0000000	23,77	23,77
Composição Auxiliar	102270	SINAPI	MARTELO DEMOLIDOR ELÉTRICO, COM POTÊNCIA DE 2.000 W, 1.000 IMPACTOS POR MINUTO, PESO DE 30 KG - DEPRECIÇÃO. AF_01/2021	CHOR - CUSTOS HORÁRIOS DE MÁQUINAS E EQUIPAMENTOS	H	1,0000000	0,67	0,67
Composição Auxiliar	102271	SINAPI	MARTELO DEMOLIDOR ELÉTRICO, COM POTÊNCIA DE 2.000 W, 1.000 IMPACTOS POR MINUTO, PESO DE 30 KG - JUROS. AF_01/2021	CHOR - CUSTOS HORÁRIOS DE MÁQUINAS E EQUIPAMENTOS	H	1,0000000	0,16	0,16
Composição Auxiliar	88298	SINAPI	OPERADOR DE MARTELETE OU MARTELETEIRO COM ENCARGOS COMPLEMENTARES	SEDI - SERVIÇOS DIVERSOS	H	1,0000000	22,94	22,94

MO sem LS => 8,91 LS => 7,64 MO com LS => 16,55

Valor do BDI => 5,94

Valor com BDI => 29,71

	<b>Código</b>	<b>Banco</b>	<b>Descrição</b>	<b>Tipo</b>	<b>Und</b>	<b>Quant.</b>	<b>Valor Unit</b>	<b>Total</b>
Composição	102275	SINAPI	MARTELO DEMOLIDOR ELÉTRICO, COM POTÊNCIA DE 2.000 W, 1.000 IMPACTOS POR MINUTO, PESO DE 30 KG - CHP DIURNO. AF_01/2021	CHOR - CUSTOS HORÁRIOS DE MÁQUINAS E EQUIPAMENTOS	CHP	1,0000000	26,62	26,62
Composição Auxiliar	102270	SINAPI	MARTELO DEMOLIDOR ELÉTRICO, COM POTÊNCIA DE 2.000 W, 1.000 IMPACTOS POR MINUTO, PESO DE 30 KG - DEPRECIAÇÃO. AF_01/2021	CHOR - CUSTOS HORÁRIOS DE MÁQUINAS E EQUIPAMENTOS	H	1,0000000	0,67	0,67
Composição Auxiliar	102271	SINAPI	MARTELO DEMOLIDOR ELÉTRICO, COM POTÊNCIA DE 2.000 W, 1.000 IMPACTOS POR MINUTO, PESO DE 30 KG - JUROS. AF_01/2021	CHOR - CUSTOS HORÁRIOS DE MÁQUINAS E EQUIPAMENTOS	H	1,0000000	0,16	0,16
Composição Auxiliar	102272	SINAPI	MARTELO DEMOLIDOR ELÉTRICO, COM POTÊNCIA DE 2.000 W, 1.000 IMPACTOS POR MINUTO, PESO DE 30 KG - MANUTENÇÃO. AF_01/2021	CHOR - CUSTOS HORÁRIOS DE MÁQUINAS E EQUIPAMENTOS	H	1,0000000	0,84	0,84
Composição Auxiliar	102273	SINAPI	MARTELO DEMOLIDOR ELÉTRICO, COM POTÊNCIA DE 2.000 W, 1.000 IMPACTOS POR MINUTO, PESO DE 30 KG - MATERIAIS NA OPERAÇÃO. AF_01/2021	CHOR - CUSTOS HORÁRIOS DE MÁQUINAS E EQUIPAMENTOS	H	1,0000000	2,01	2,01
Composição Auxiliar	88298	SINAPI	OPERADOR DE MARTELETE OU MARTELETEIRO COM ENCARGOS COMPLEMENTARES	SEDI - SERVIÇOS DIVERSOS	H	1,0000000	22,94	22,94

MO sem LS => 8,91 LS =>

7,64 MO com LS => 16,55

Valor do BDI => 6,66

Valor com BDI => 33,28

	Código	Banco	Descrição	Tipo	Und	Quant.	Valor Unit	Total
Composição	102270	SINAPI	MARTELO DEMOLIDOR ELÉTRICO, COM POTÊNCIA DE 2.000 W, 1.000 IMPACTOS POR MINUTO, PESO DE 30 KG - DEPRECIAÇÃO. AF_01/2021	CHOR - CUSTOS HORÁRIOS DE MÁQUINAS E EQUIPAMENTOS	H	1,0000000	0,67	0,67
Insumo	00040703	SINAPI	MARTELO DEMOLIDOR ELETRICO, COM POTENCIA DE 2.000 W, FREQUENCIA DE 1.000 IMPACTOS POR MINUTO, FORÇA DE IMPACTO ENTRE 60 E 65 J, PESO DE 30 KG	Equipamento	UN	0,0000640	10.535,13	0,67

MO sem LS => 0,00 LS => 0,00 MO com LS => 0,00

Valor do BDI => 0,17 Valor com BDI => 0,84

	Código	Banco	Descrição	Tipo	Und	Quant.	Valor Unit	Total
Composição	102271	SINAPI	MARTELO DEMOLIDOR ELÉTRICO, COM POTÊNCIA DE 2.000 W, 1.000 IMPACTOS POR MINUTO, PESO DE 30 KG - JUROS. AF_01/2021	CHOR - CUSTOS HORÁRIOS DE MÁQUINAS E EQUIPAMENTOS	H	1,0000000	0,16	0,16

Insumo	00040703	SINAPI	MARTELO DEMOLIDOR ELETRICO, COM POTENCIA DE 2.000 W, FREQUENCIA DE 1.000 IMPACTOS POR MINUTO, FORÇA DE IMPACTO ENTRE 60 E 65 J, PESO DE 30 KG	Equipamento	UN	0,0000148	10.535,13	0,16
--------	----------	--------	---	-------------	----	-----------	-----------	------

MO sem LS => 0,00 LS => 0,00 MO com LS => 0,00

Valor do BDI => 0,04 Valor com BDI => 0,20

	Código Banco		Descrição	Tipo	Und	Quant.	Valor Unit	Total
Composição	102272	SINAPI	MARTELO DEMOLIDOR ELÉTRICO, COM POTÊNCIA DE 2.000 W, 1.000 IMPACTOS POR MINUTO, PESO DE 30 KG - MANUTENÇÃO. AF_01/2021	CHOR - CUSTOS HORÁRIOS DE MÁQUINAS E EQUIPAMENTOS	H	1,0000000	0,84	0,84
Insumo	00040703	SINAPI	MARTELO DEMOLIDOR ELETRICO, COM POTENCIA DE 2.000 W, FREQUENCIA DE 1.000 IMPACTOS POR MINUTO, FORÇA DE IMPACTO ENTRE 60 E 65 J, PESO DE 30 KG	Equipamento	UN	0,0000800	10.535,13	0,84

MO sem LS => 0,00 LS => 0,00 MO com LS => 0,00

Valor do BDI => 0,21 Valor com BDI => 1,05

	<b>Código Banco</b>	<b>Descrição</b>	<b>Tipo</b>	<b>Und</b>	<b>Quant.</b>	<b>Valor Unit</b>	<b>Total</b>
Composição	102273 SINAPI	MARTELO DEMOLIDOR ELÉTRICO, COM POTÊNCIA DE 2.000 W, 1.000 IMPACTOS POR MINUTO, PESO DE 30 KG - MATERIAIS NA OPERAÇÃO. AF_01/2021	CHOR - CUSTOS HORÁRIOS DE MÁQUINAS E EQUIPAMENTOS	H	1,0000000	2,01	2,01
Insumo	00002705 SINAPI	ENERGIA ELETRICA ATE 2000 KWH INDUSTRIAL, SEM DEMANDA	Material	KW/H	1,7000000	1,18	2,01

MO sem LS => 0,00 LS => 0,00 MO com LS => 0,00

Valor do BDI => 0,50 Valor com BDI => 2,51

	<b>Código Banco</b>	<b>Descrição</b>	<b>Tipo</b>	<b>Und</b>	<b>Quant.</b>	<b>Valor Unit</b>	<b>Total</b>
Composição	88278 SINAPI	MONTADOR DE ESTRUTURA METÁLICA COM ENCARGOS COMPLEMENTARES	SEDI - SERVIÇOS DIVERSOS	H	1,0000000	21,74	21,74
Composição Auxiliar	95344 SINAPI	CURSO DE CAPACITAÇÃO (MONTADOR DE ESTRUTURA METÁLICA) - HORISTA	SEDI - SERVIÇOS DIVERSOS	H	1,0000000	0,20	0,20
Insumo	00037370 SINAPI	ALIMENTACAO - HORISTA (ENCARGOS COMPLEMENTARES) (COLETADO CAIXA)	Outros	H	1,0000000	3,70	3,70

Insumo	00037371	SINAPI	TRANSPORTE - HORISTA (ENCARGOS COMPLEMENTARES) (COLETADO CAIXA)	Serviços	H	1,0000000	0,44	0,44
Insumo	00037372	SINAPI	EXAMES - HORISTA (ENCARGOS COMPLEMENTARES) (COLETADO CAIXA)	Outros	H	1,0000000	1,34	1,34
Insumo	00037373	SINAPI	SEGURO - HORISTA (ENCARGOS COMPLEMENTARES) (COLETADO CAIXA)	Taxas	H	1,0000000	0,04	0,04
Insumo	00043464	SINAPI	FERRAMENTAS - FAMILIA OPERADOR ESCAVADEIRA - HORISTA (ENCARGOS COMPLEMENTARES - COLETADO CAIXA)	Equipamento	H	1,0000000	0,01	0,01
Insumo	00043488	SINAPI	EPI - FAMILIA OPERADOR ESCAVADEIRA - HORISTA (ENCARGOS COMPLEMENTARES - COLETADO CAIXA)	Equipamento	H	1,0000000	0,86	0,86
Insumo	00044497	SINAPI	MONTADOR DE ESTRUTURAS METALICAS HORISTA	Mão de Obra	H	1,0000000	15,15	15,15

MO sem LS => 8,27 LS => 7,08 MO com LS => 15,35

Valor do BDI => 5,44 Valor com BDI => 27,18

---

	Código Banco	Descrição	Tipo	Und	Quant.	Valor Unit	Total
--	--------------	-----------	------	-----	--------	------------	-------

Composição	88282	SINAPI	MOTORISTA DE CAMINHÃO COM ENCARGOS COMPLEMENTARES	SEDI - SERVIÇOS DIVERSOS	H	1,0000000	23,48	23,48
Composição Auxiliar	95347	SINAPI	CURSO DE CAPACITAÇÃO PARA MOTORISTA DE CAMINHÃO (ENCARGOS COMPLEMENTARES) - HORISTA	SEDI - SERVIÇOS DIVERSOS	H	1,0000000	0,10	0,10
Insumo	00004093	SINAPI	MOTORISTA DE CAMINHAO	Mão de Obra	H	1,0000000	16,99	16,99
Insumo	00037370	SINAPI	ALIMENTACAO - HORISTA (ENCARGOS COMPLEMENTARES) (COLETADO CAIXA)	Outros	H	1,0000000	3,70	3,70
Insumo	00037371	SINAPI	TRANSPORTE - HORISTA (ENCARGOS COMPLEMENTARES) (COLETADO CAIXA)	Serviços	H	1,0000000	0,44	0,44
Insumo	00037372	SINAPI	EXAMES - HORISTA (ENCARGOS COMPLEMENTARES) (COLETADO CAIXA)	Outros	H	1,0000000	1,34	1,34
Insumo	00037373	SINAPI	SEGURO - HORISTA (ENCARGOS COMPLEMENTARES) (COLETADO CAIXA)	Taxas	H	1,0000000	0,04	0,04
Insumo	00043464	SINAPI	FERRAMENTAS - FAMILIA OPERADOR ESCAVADEIRA - HORISTA (ENCARGOS COMPLEMENTARES - COLETADO CAIXA)	Equipamento	H	1,0000000	0,01	0,01
Insumo	00043488	SINAPI	EPI - FAMILIA OPERADOR ESCAVADEIRA - HORISTA (ENCARGOS COMPLEMENTARES - COLETADO CAIXA)	Equipamento	H	1,0000000	0,86	0,86

MO sem LS => 9,20 LS => 7,89 MO com LS => 17,09

Valor do BDI =&gt; 5,87

Valor com BDI =&gt; 29,35

	<b>Código</b>	<b>Banco</b>	<b>Descrição</b>	<b>Tipo</b>	<b>Und</b>	<b>Quant.</b>	<b>Valor Unit</b>	<b>Total</b>
Composição	88377	SINAPI	OPERADOR DE BETONEIRA ESTACIONÁRIA/MISTURADOR COM ENCARGOS COMPLEMENTARES	SEDI - SERVIÇOS DIVERSOS	H	1,0000000	18,23	18,23
Composição Auxiliar	95389	SINAPI	CURSO DE CAPACITAÇÃO (OPERADOR DE BETONEIRA ESTACIONÁRIA/MISTURADOR) - HORISTA	SEDI - SERVIÇOS DIVERSOS	H	1,0000000	0,11	0,11
Insumo	00037370	SINAPI	ALIMENTACAO - HORISTA (ENCARGOS COMPLEMENTARES) (COLETADO CAIXA)	Outros	H	1,0000000	3,70	3,70
Insumo	00037371	SINAPI	TRANSPORTE - HORISTA (ENCARGOS COMPLEMENTARES) (COLETADO CAIXA)	Serviços	H	1,0000000	0,44	0,44
Insumo	00037372	SINAPI	EXAMES - HORISTA (ENCARGOS COMPLEMENTARES) (COLETADO CAIXA)	Outros	H	1,0000000	1,34	1,34
Insumo	00037373	SINAPI	SEGURO - HORISTA (ENCARGOS COMPLEMENTARES) (COLETADO CAIXA)	Taxas	H	1,0000000	0,04	0,04
Insumo	00037666	SINAPI	OPERADOR DE BETONEIRA ESTACIONARIA / MISTURADOR	Mão de Obra	H	1,0000000	11,73	11,73

Insumo	00043464	SINAPI	FERRAMENTAS - FAMILIA OPERADOR ESCAVADEIRA - HORISTA (ENCARGOS COMPLEMENTARES - COLETADO CAIXA)	Equipamento	H	1,0000000	0,01	0,01
Insumo	00043488	SINAPI	EPI - FAMILIA OPERADOR ESCAVADEIRA - HORISTA (ENCARGOS COMPLEMENTARES - COLETADO CAIXA)	Equipamento	H	1,0000000	0,86	0,86

MO sem LS => 6,38 LS => 5,46 MO com LS => 11,84

Valor do BDI => 4,56 Valor com BDI => 22,79

	Código	Banco	Descrição	Tipo	Und	Quant.	Valor Unit	Total
Composição	88294	SINAPI	OPERADOR DE ESCAVADEIRA COM ENCARGOS COMPLEMENTARES	SEDI - SERVIÇOS DIVERSOS	H	1,0000000	27,93	27,93
Composição Auxiliar	95357	SINAPI	CURSO DE CAPACITAÇÃO PARA OPERADOR DE ESCAVADEIRA (ENCARGOS COMPLEMENTARES) - HORISTA	SEDI - SERVIÇOS DIVERSOS	H	1,0000000	0,28	0,28
Insumo	00004234	SINAPI	OPERADOR DE ESCAVADEIRA	Mão de Obra	H	1,0000000	21,26	21,26
Insumo	00037370	SINAPI	ALIMENTACAO - HORISTA (ENCARGOS COMPLEMENTARES) (COLETADO CAIXA)	Outros	H	1,0000000	3,70	3,70

Insumo	00037371	SINAPI	TRANSPORTE - HORISTA (ENCARGOS COMPLEMENTARES) (COLETADO CAIXA)	Serviços	H	1,0000000	0,44	0,44
Insumo	00037372	SINAPI	EXAMES - HORISTA (ENCARGOS COMPLEMENTARES) (COLETADO CAIXA)	Outros	H	1,0000000	1,34	1,34
Insumo	00037373	SINAPI	SEGURO - HORISTA (ENCARGOS COMPLEMENTARES) (COLETADO CAIXA)	Taxas	H	1,0000000	0,04	0,04
Insumo	00043464	SINAPI	FERRAMENTAS - FAMILIA OPERADOR ESCAVADEIRA - HORISTA (ENCARGOS COMPLEMENTARES - COLETADO CAIXA)	Equipamento	H	1,0000000	0,01	0,01
Insumo	00043488	SINAPI	EPI - FAMILIA OPERADOR ESCAVADEIRA - HORISTA (ENCARGOS COMPLEMENTARES - COLETADO CAIXA)	Equipamento	H	1,0000000	0,86	0,86

MO sem LS => 11,60 LS => 9,94 MO com LS => 21,54

Valor do BDI => 6,98 Valor com BDI => 34,91

	Código Banco		Descrição	Tipo	Und	Quant.	Valor Unit	Total
Composição	88295	SINAPI	OPERADOR DE GUINCHO COM ENCARGOS COMPLEMENTARES	SEDI - SERVIÇOS DIVERSOS	H	1,0000000	22,68	22,68

Composição Auxiliar	95358	SINAPI	CURSO DE CAPACITAÇÃO (OPERADOR DE GUINCHO) - HORISTA	SEDI - SERVIÇOS DIVERSOS	H	1,0000000	0,30	0,30
Insumo	00004253	SINAPI	OPERADOR DE GUINCHO	Mão de Obra	H	1,0000000	15,99	15,99
Insumo	00037370	SINAPI	ALIMENTACAO - HORISTA (ENCARGOS COMPLEMENTARES) (COLETADO CAIXA)	Outros	H	1,0000000	3,70	3,70
Insumo	00037371	SINAPI	TRANSPORTE - HORISTA (ENCARGOS COMPLEMENTARES) (COLETADO CAIXA)	Serviços	H	1,0000000	0,44	0,44
Insumo	00037372	SINAPI	EXAMES - HORISTA (ENCARGOS COMPLEMENTARES) (COLETADO CAIXA)	Outros	H	1,0000000	1,34	1,34
Insumo	00037373	SINAPI	SEGURO - HORISTA (ENCARGOS COMPLEMENTARES) (COLETADO CAIXA)	Taxas	H	1,0000000	0,04	0,04
Insumo	00043464	SINAPI	FERRAMENTAS - FAMILIA OPERADOR ESCAVADEIRA - HORISTA (ENCARGOS COMPLEMENTARES - COLETADO CAIXA)	Equipamento	H	1,0000000	0,01	0,01
Insumo	00043488	SINAPI	EPI - FAMILIA OPERADOR ESCAVADEIRA - HORISTA (ENCARGOS COMPLEMENTARES - COLETADO CAIXA)	Equipamento	H	1,0000000	0,86	0,86

MO sem LS => 8,77 LS => 7,52 MO com LS => 16,29

Valor do BDI => 5,67 Valor com BDI => 28,35

	<b>Código</b>	<b>Banco</b>	<b>Descrição</b>	<b>Tipo</b>	<b>Und</b>	<b>Quant.</b>	<b>Valor Unit</b>	<b>Total</b>
Composição	88298	SINAPI	OPERADOR DE MARTELETE OU MARTELETEIRO COM ENCARGOS COMPLEMENTARES	SEDI - SERVIÇOS DIVERSOS	H	1,0000000	22,94	22,94
Composição Auxiliar	95361	SINAPI	CURSO DE CAPACITAÇÃO PARA OPERADOR DE MARTELETE OU MARTELETEIRO (ENCARGOS COMPLEMENTARES) - HORISTA	SEDI - SERVIÇOS DIVERSOS	H	1,0000000	0,16	0,16
Insumo	00004257	SINAPI	OPERADOR DE MARTELETE OU MARTELETEIRO	Mão de Obra	H	1,0000000	16,39	16,39
Insumo	00037370	SINAPI	ALIMENTACAO - HORISTA (ENCARGOS COMPLEMENTARES) (COLETADO CAIXA)	Outros	H	1,0000000	3,70	3,70
Insumo	00037371	SINAPI	TRANSPORTE - HORISTA (ENCARGOS COMPLEMENTARES) (COLETADO CAIXA)	Serviços	H	1,0000000	0,44	0,44
Insumo	00037372	SINAPI	EXAMES - HORISTA (ENCARGOS COMPLEMENTARES) (COLETADO CAIXA)	Outros	H	1,0000000	1,34	1,34
Insumo	00037373	SINAPI	SEGURO - HORISTA (ENCARGOS COMPLEMENTARES) (COLETADO CAIXA)	Taxas	H	1,0000000	0,04	0,04
Insumo	00043464	SINAPI	FERRAMENTAS - FAMILIA OPERADOR ESCAVADEIRA - HORISTA (ENCARGOS COMPLEMENTARES - COLETADO CAIXA)	Equipamento	H	1,0000000	0,01	0,01

Insumo	00043488	SINAPI	EPI - FAMILIA OPERADOR ESCAVADEIRA - HORISTA (ENCARGOS COMPLEMENTARES - COLETADO CAIXA)	Equipamento	H	1,0000000	0,86	0,86
--------	----------	--------	---	-------------	---	-----------	------	------

MO sem LS => 8,91 LS => 7,64 MO com LS => 16,55

Valor do BDI => 5,74 Valor com BDI => 28,68

	Código	Banco	Descrição	Tipo	Und	Quant.	Valor Unit	Total
Composição	88297	SINAPI	OPERADOR DE MÁQUINAS E EQUIPAMENTOS COM ENCARGOS COMPLEMENTARES	SEDI - SERVIÇOS DIVERSOS	H	1,0000000	26,71	26,71
Composição Auxiliar	95360	SINAPI	CURSO DE CAPACITAÇÃO PARA OPERADOR DE MÁQUINAS E EQUIPAMENTOS (ENCARGOS COMPLEMENTARES) - HORISTA	SEDI - SERVIÇOS DIVERSOS	H	1,0000000	0,27	0,27
Insumo	00004230	SINAPI	OPERADOR DE MAQUINAS E TRATORES DIVERSOS (TERRAPLANAGEM)	Mão de Obra	H	1,0000000	20,05	20,05
Insumo	00037370	SINAPI	ALIMENTACAO - HORISTA (ENCARGOS COMPLEMENTARES) (COLETADO CAIXA)	Outros	H	1,0000000	3,70	3,70
Insumo	00037371	SINAPI	TRANSPORTE - HORISTA (ENCARGOS COMPLEMENTARES) (COLETADO CAIXA)	Serviços	H	1,0000000	0,44	0,44

Insumo	00037372	SINAPI	EXAMES - HORISTA (ENCARGOS COMPLEMENTARES) (COLETADO CAIXA)	Outros	H	1,0000000	1,34	1,34
Insumo	00037373	SINAPI	SEGURO - HORISTA (ENCARGOS COMPLEMENTARES) (COLETADO CAIXA)	Taxas	H	1,0000000	0,04	0,04
Insumo	00043464	SINAPI	FERRAMENTAS - FAMILIA OPERADOR ESCAVADEIRA - HORISTA (ENCARGOS COMPLEMENTARES - COLETADO CAIXA)	Equipamento	H	1,0000000	0,01	0,01
Insumo	00043488	SINAPI	EPI - FAMILIA OPERADOR ESCAVADEIRA - HORISTA (ENCARGOS COMPLEMENTARES - COLETADO CAIXA)	Equipamento	H	1,0000000	0,86	0,86

MO sem LS => 10,94 LS => 9,38 MO com LS => 20,32

Valor do BDI => 6,68 Valor com BDI => 33,39

	Código Banco	Descrição	Tipo	Und	Quant.	Valor Unit	Total
Composição	98445 SINAPI	PAREDE DE MADEIRA COMPENSADA PARA CONSTRUÇÃO TEMPORÁRIA EM CHAPA SIMPLES, EXTERNA, COM ÁREA LÍQUIDA MAIOR OU IGUAL A 6 M², COM VÃO. AF_05/2018	CANT - CANTEIRO DE OBRAS	m²	1,0000000	107,32	107,32
Composição Auxiliar	88239 SINAPI	AJUDANTE DE CARPINTEIRO COM ENCARGOS COMPLEMENTARES	SEDI - SERVIÇOS DIVERSOS	H	0,6890000	20,71	14,27

Composição Auxiliar	88262	SINAPI	CARPINTEIRO DE FORMAS COM ENCARGOS COMPLEMENTARES	SEDI - SERVIÇOS DIVERSOS	H	1,0210000	24,75	25,27
Composição Auxiliar	91692	SINAPI	SERRA CIRCULAR DE BANCADA COM MOTOR ELÉTRICO POTÊNCIA DE 5HP, COM COIFA PARA DISCO 10" - CHP DIURNO. AF_08/2015	CHOR - CUSTOS HORÁRIOS DE MÁQUINAS E EQUIPAMENTOS	CHP	0,0253000	28,53	0,72
Composição Auxiliar	91693	SINAPI	SERRA CIRCULAR DE BANCADA COM MOTOR ELÉTRICO POTÊNCIA DE 5HP, COM COIFA PARA DISCO 10" - CHI DIURNO. AF_08/2015	CHOR - CUSTOS HORÁRIOS DE MÁQUINAS E EQUIPAMENTOS	CHI	0,1016000	26,85	2,73
Composição Auxiliar	94974	SINAPI	CONCRETO MAGRO PARA LASTRO, TRAÇO 1:4,5:4,5 (CIMENTO/ AREIA MÉDIA/ BRITA 1) - PREPARO MANUAL. AF_07/2016	FUES - FUNDAÇÕES E ESTRUTURAS	m³	0,0043000	637,44	2,74
Insumo	00004491	SINAPI	PECA DE MADEIRA NATIVA / REGIONAL 7,5 X 7,5CM (3X3) NAO APARELHADA (P/FORMA)	Material	M	1,8033000	6,03	10,87
Insumo	00005061	SINAPI	PREGO DE ACO POLIDO COM CABECA 18 X 27 (2 1/2 X 10)	Material	KG	0,0690000	18,95	1,31
Insumo	00006194	SINAPI	PECA DE MADEIRA 2A QUALIDADE 2,5 X 15CM (1X6") NAO APARELHADA	Material	M	1,8033000	4,30	7,75
Insumo	00043681	SINAPI	CHAPA/PAINEL DE MADEIRA COMPENSADA RESINADA (MADEIRITE RESINADO ROSA) PARA FORMA DE CONCRETO, DE 2200 x 1100 MM, E = 8 A 12 MM	Material	m²	1,0500380	39,67	41,66

MO sem LS => 16,00 LS => 13,71 MO com LS => 29,71

Valor do BDI => 26,83 Valor com BDI => 134,15

	<b>Código</b>	<b>Banco</b>	<b>Descrição</b>	<b>Tipo</b>	<b>Und</b>	<b>Quant.</b>	<b>Valor Unit</b>	<b>Total</b>
Composição	98441	SINAPI	PAREDE DE MADEIRA COMPENSADA PARA CONSTRUÇÃO TEMPORÁRIA EM CHAPA SIMPLES, EXTERNA, COM ÁREA LÍQUIDA MAIOR OU IGUAL A 6 M², SEM VÃO. AF_05/2018	CANT - CANTEIRO DE OBRAS	m²	1,0000000	93,43	93,43
Composição Auxiliar	88239	SINAPI	AJUDANTE DE CARPINTEIRO COM ENCARGOS COMPLEMENTARES	SEDI - SERVIÇOS DIVERSOS	H	0,5500000	20,71	11,39
Composição Auxiliar	88262	SINAPI	CARPINTEIRO DE FORMAS COM ENCARGOS COMPLEMENTARES	SEDI - SERVIÇOS DIVERSOS	H	0,8160000	24,75	20,20
Composição Auxiliar	91692	SINAPI	SERRA CIRCULAR DE BANCADA COM MOTOR ELÉTRICO POTÊNCIA DE 5HP, COM COIFA PARA DISCO 10" - CHP DIURNO. AF_08/2015	CHOR - CUSTOS HORÁRIOS DE MÁQUINAS E EQUIPAMENTOS	CHP	0,0187000	28,53	0,53
Composição Auxiliar	91693	SINAPI	SERRA CIRCULAR DE BANCADA COM MOTOR ELÉTRICO POTÊNCIA DE 5HP, COM COIFA PARA DISCO 10" - CHI DIURNO. AF_08/2015	CHOR - CUSTOS HORÁRIOS DE MÁQUINAS E EQUIPAMENTOS	CHI	0,0751000	26,85	2,02
Composição Auxiliar	94974	SINAPI	CONCRETO MAGRO PARA LASTRO, TRAÇO 1:4,5:4,5 (CIMENTO/ AREIA MÉDIA/ BRITA 1) - PREPARO MANUAL. AF_07/2016	FUES - FUNDAÇÕES E ESTRUTURAS	m³	0,0029000	637,44	1,85
Insumo	00004491	SINAPI	PEÇA DE MADEIRA NATIVA / REGIONAL 7,5 X 7,5CM (3X3) NAO APARELHADA (P/FORMA)	Material	M	1,2308000	6,03	7,42
Insumo	00005061	SINAPI	PREGO DE ACO POLIDO COM CABECA 18 X 27 (2 1/2 X 10)	Material	KG	0,0570000	18,95	1,08

Insumo	00006194	SINAPI	PECA DE MADEIRA 2A QUALIDADE 2,5 X 15CM (1X6") NAO APARELHADA	Material	M	1,6923000	4,30	7,28
Insumo	00043681	SINAPI	CHAPA/PAINEL DE MADEIRA COMPENSADA RESINADA (MADEIRITE RESINADO ROSA) PARA FORMA DE CONCRETO, DE 2200 x 1100 MM, E = 8 A 12 MM	Material	m²	1,0500380	39,67	41,66

MO sem LS => 12,68 LS => 10,87 MO com LS => 23,55

Valor do BDI => 23,36 Valor com BDI => 116,79

	Código	Banco	Descrição	Tipo	Und	Quant.	Valor Unit	Total
Composição	98446	SINAPI	PAREDE DE MADEIRA COMPENSADA PARA CONSTRUÇÃO TEMPORÁRIA EM CHAPA SIMPLES, EXTERNA, COM ÁREA LÍQUIDA MENOR QUE 6 M², COM VÃO. AF_05/2018	CANT - CANTEIRO DE OBRAS	m²	1,0000000	133,27	133,27
Composição Auxiliar	88239	SINAPI	AJUDANTE DE CARPINTEIRO COM ENCARGOS COMPLEMENTARES	SEDI - SERVIÇOS DIVERSOS	H	0,9950000	20,71	20,61
Composição Auxiliar	88262	SINAPI	CARPINTEIRO DE FORMAS COM ENCARGOS COMPLEMENTARES	SEDI - SERVIÇOS DIVERSOS	H	1,4750000	24,75	36,51
Composição Auxiliar	91692	SINAPI	SERRA CIRCULAR DE BANCADA COM MOTOR ELÉTRICO POTÊNCIA DE 5HP, COM COIFA PARA DISCO 10" - CHP DIURNO. AF_08/2015	CHOR - CUSTOS HORÁRIOS DE MÁQUINAS E EQUIPAMENTOS	CHP	0,0346000	28,53	0,99

Composição Auxiliar	91693	SINAPI	SERRA CIRCULAR DE BANCADA COM MOTOR ELÉTRICO POTÊNCIA DE 5HP, COM COIFA PARA DISCO 10" - CHI DIURNO. AF_08/2015	CHOR - CUSTOS HORÁRIOS DE MÁQUINAS E EQUIPAMENTOS	CHI	0,1391000	26,85	3,73
Composição Auxiliar	94974	SINAPI	CONCRETO MAGRO PARA LASTRO, TRAÇO 1:4,5:4,5 (CIMENTO/ AREIA MÉDIA/ BRITA 1) - PREPARO MANUAL. AF_07/2016	FUES - FUNDAÇÕES E ESTRUTURAS	m³	0,0062000	637,44	3,95
Insumo	00004491	SINAPI	PECA DE MADEIRA NATIVA / REGIONAL 7,5 X 7,5CM (3X3) NAO APARELHADA (P/FORMA)	Material	M	2,6139000	6,03	15,76
Insumo	00005061	SINAPI	PREGO DE ACO POLIDO COM CABECA 18 X 27 (2 1/2 X 10)	Material	KG	0,0860000	18,95	1,63
Insumo	00006194	SINAPI	PECA DE MADEIRA 2A QUALIDADE 2,5 X 15CM (1X6") NAO APARELHADA	Material	M	1,9604000	4,30	8,43
Insumo	00043681	SINAPI	CHAPA/PAINEL DE MADEIRA COMPENSADA RESINADA (MADEIRITE RESINADO ROSA) PARA FORMA DE CONCRETO, DE 2200 x 1100 MM, E = 8 A 12 MM	Material	m²	1,0500380	39,67	41,66

MO sem LS => 23,01 LS => 19,73 MO com LS => 42,74

Valor do BDI => 33,32 Valor com BDI => 166,59

	Código Banco	Descrição	Tipo	Und	Quant.	Valor Unit	Total
--	--------------	-----------	------	-----	--------	------------	-------

Composição	98442	SINAPI	PAREDE DE MADEIRA COMPENSADA PARA CONSTRUÇÃO TEMPORÁRIA EM CHAPA SIMPLES, EXTERNA, COM ÁREA LÍQUIDA MENOR QUE 6 M², SEM VÃO. AF_05/2018	CANT - CANTEIRO DE OBRAS	m²	1,0000000	142,97	142,97
Composição Auxiliar	88239	SINAPI	AJUDANTE DE CARPINTEIRO COM ENCARGOS COMPLEMENTARES	SEDI - SERVIÇOS DIVERSOS	H	0,2844000	20,71	5,89
Composição Auxiliar	88262	SINAPI	CARPINTEIRO DE FORMAS COM ENCARGOS COMPLEMENTARES	SEDI - SERVIÇOS DIVERSOS	H	0,8532000	24,75	21,12
Composição Auxiliar	91692	SINAPI	SERRA CIRCULAR DE BANCADA COM MOTOR ELÉTRICO POTÊNCIA DE 5HP, COM COIFA PARA DISCO 10" - CHP DIURNO. AF_08/2015	CHOR - CUSTOS HORÁRIOS DE MÁQUINAS E EQUIPAMENTOS	CHP	0,0076000	28,53	0,22
Composição Auxiliar	91693	SINAPI	SERRA CIRCULAR DE BANCADA COM MOTOR ELÉTRICO POTÊNCIA DE 5HP, COM COIFA PARA DISCO 10" - CHI DIURNO. AF_08/2015	CHOR - CUSTOS HORÁRIOS DE MÁQUINAS E EQUIPAMENTOS	CHI	0,0332000	26,85	0,89
Composição Auxiliar	94974	SINAPI	CONCRETO MAGRO PARA LASTRO, TRAÇO 1:4,5:4,5 (CIMENTO/ AREIA MÉDIA/ BRITA 1) - PREPARO MANUAL. AF_07/2016	FUES - FUNDAÇÕES E ESTRUTURAS	m³	0,0015000	637,44	0,96
Insumo	00003992	SINAPI	TABUA DE MADEIRA APARELHADA *2,5 X 30* CM, MACARANDUBA, ANGELIM OU EQUIVALENTE DA REGIAO	Material	M	1,6923000	26,10	44,17
Insumo	00004433	SINAPI	PECA DE MADEIRA NAO APARELHADA *7,5 X 7,5* CM (3 X 3 ") MACARANDUBA, ANGELIM OU EQUIVALENTE DA REGIAO	Material	M	1,2308000	22,00	27,08
Insumo	00005061	SINAPI	PREGO DE ACO POLIDO COM CABECA 18 X 27 (2 1/2 X 10)	Material	KG	0,0517000	18,95	0,98
Insumo	00043681	SINAPI	CHAPA/PAINEL DE MADEIRA COMPENSADA RESINADA (MADEIRITE RESINADO ROSA) PARA FORMA DE CONCRETO, DE 2200 x 1100 MM, E = 8 A 12 MM	Material	m²	1,0500380	39,67	41,66

MO sem LS => 10,49 LS => 8,99 MO com LS => 19,48

Valor do BDI => 35,74 Valor com BDI => 178,71

	Código Banco	Descrição	Tipo	Und	Quant.	Valor Unit	Total
Composição	98447 SINAPI	PAREDE DE MADEIRA COMPENSADA PARA CONSTRUÇÃO TEMPORÁRIA EM CHAPA SIMPLES, INTERNA, COM ÁREA LÍQUIDA MAIOR OU IGUAL A 6 M², COM VÃO. AF_03/2024	CANT - CANTEIRO DE OBRAS	m²	1,0000000	85,45	85,45
Composição Auxiliar	88239 SINAPI	AJUDANTE DE CARPINTEIRO COM ENCARGOS COMPLEMENTARES	SEDI - SERVIÇOS DIVERSOS	H	0,3830000	20,71	7,93
Composição Auxiliar	88262 SINAPI	CARPINTEIRO DE FORMAS COM ENCARGOS COMPLEMENTARES	SEDI - SERVIÇOS DIVERSOS	H	0,5640000	24,75	13,96
Composição Auxiliar	91692 SINAPI	SERRA CIRCULAR DE BANCADA COM MOTOR ELÉTRICO POTÊNCIA DE 5HP, COM COIFA PARA DISCO 10" - CHP DIURNO. AF_08/2015	CHOR - CUSTOS HORÁRIOS DE MÁQUINAS E EQUIPAMENTOS	CHP	0,0213000	28,53	0,61
Composição Auxiliar	91693 SINAPI	SERRA CIRCULAR DE BANCADA COM MOTOR ELÉTRICO POTÊNCIA DE 5HP, COM COIFA PARA DISCO 10" - CHI DIURNO. AF_08/2015	CHOR - CUSTOS HORÁRIOS DE MÁQUINAS E EQUIPAMENTOS	CHI	0,0856000	26,85	2,30
Insumo	00004491 SINAPI	PEÇA DE MADEIRA NATIVA / REGIONAL 7,5 X 7,5CM (3X3) NAO APARELHADA (P/FORMA)	Material	M	1,7875000	6,03	10,78

Insumo	00005061	SINAPI	PREGO DE ACO POLIDO COM CABECA 18 X 27 (2 1/2 X 10)	Material	KG	0,0710000	18,95	1,35
Insumo	00006194	SINAPI	PECA DE MADEIRA 2A QUALIDADE 2,5 X 15CM (1X6") NAO APARELHADA	Material	M	1,5950000	4,30	6,86
Insumo	00043681	SINAPI	CHAPA/PAINEL DE MADEIRA COMPENSADA RESINADA (MADEIRITE RESINADO ROSA) PARA FORMA DE CONCRETO, DE 2200 x 1100 MM, E = 8 A 12 MM	Material	m²	1,0500380	39,67	41,66

MO sem LS => 9,16 LS => 7,85 MO com LS => 17,01

Valor do BDI => 21,36 Valor com BDI => 106,81

	Código	Banco	Descrição	Tipo	Und	Quant.	Valor Unit	Total
Composição	98443	SINAPI	PAREDE DE MADEIRA COMPENSADA PARA CONSTRUÇÃO TEMPORÁRIA EM CHAPA SIMPLES, INTERNA, COM ÁREA LÍQUIDA MAIOR OU IGUAL A 6 M², SEM VÃO. AF_05/2018	CANT - CANTEIRO DE OBRAS	m²	1,0000000	74,86	74,86
Composição Auxiliar	88239	SINAPI	AJUDANTE DE CARPINTEIRO COM ENCARGOS COMPLEMENTARES	SEDI - SERVIÇOS DIVERSOS	H	0,2880000	20,71	5,96
Composição Auxiliar	88262	SINAPI	CARPINTEIRO DE FORMAS COM ENCARGOS COMPLEMENTARES	SEDI - SERVIÇOS DIVERSOS	H	0,4240000	24,75	10,49

Composição Auxiliar	91692	SINAPI	SERRA CIRCULAR DE BANCADA COM MOTOR ELÉTRICO POTÊNCIA DE 5HP, COM COIFA PARA DISCO 10" - CHP DIURNO. AF_08/2015	CHOR - CUSTOS HORÁRIOS DE MÁQUINAS E EQUIPAMENTOS	CHP	0,0153000	28,53	0,44
Composição Auxiliar	91693	SINAPI	SERRA CIRCULAR DE BANCADA COM MOTOR ELÉTRICO POTÊNCIA DE 5HP, COM COIFA PARA DISCO 10" - CHI DIURNO. AF_08/2015	CHOR - CUSTOS HORÁRIOS DE MÁQUINAS E EQUIPAMENTOS	CHI	0,0615000	26,85	1,65
Insumo	00004491	SINAPI	PECA DE MADEIRA NATIVA / REGIONAL 7,5 X 7,5CM (3X3) NAO APARELHADA (P/FORMA)	Material	M	1,1818000	6,03	7,13
Insumo	00005061	SINAPI	PREGO DE ACO POLIDO COM CABECA 18 X 27 (2 1/2 X 10)	Material	KG	0,0570000	18,95	1,08
Insumo	00006194	SINAPI	PECA DE MADEIRA 2A QUALIDADE 2,5 X 15CM (1X6") NAO APARELHADA	Material	M	1,5000000	4,30	6,45
Insumo	00043681	SINAPI	CHAPA/PAINEL DE MADEIRA COMPENSADA RESINADA (MADEIRITE RESINADO ROSA) PARA FORMA DE CONCRETO, DE 2200 x 1100 MM, E = 8 A 12 MM	Material	m²	1,0500380	39,67	41,66

MO sem LS => 6,85 LS => 5,87 MO com LS => 12,72

Valor do BDI => 18,72 Valor com BDI => 93,58

	Código Banco	Descrição	Tipo	Und	Quant.	Valor Unit	Total
--	--------------	-----------	------	-----	--------	------------	-------

Composição	98448	SINAPI	PAREDE DE MADEIRA COMPENSADA PARA CONSTRUÇÃO TEMPORÁRIA EM CHAPA SIMPLES, INTERNA, COM ÁREA LÍQUIDA MENOR QUE 6 M², COM VÃO. AF_03/2024	CANT - CANTEIRO DE OBRAS	m²	1,0000000	105,50	105,50
Composição Auxiliar	88239	SINAPI	AJUDANTE DE CARPINTEIRO COM ENCARGOS COMPLEMENTARES	SEDI - SERVIÇOS DIVERSOS	H	0,5950000	20,71	12,32
Composição Auxiliar	88262	SINAPI	CARPINTEIRO DE FORMAS COM ENCARGOS COMPLEMENTARES	SEDI - SERVIÇOS DIVERSOS	H	0,8780000	24,75	21,73
Composição Auxiliar	91692	SINAPI	SERRA CIRCULAR DE BANCADA COM MOTOR ELÉTRICO POTÊNCIA DE 5HP, COM COIFA PARA DISCO 10" - CHP DIURNO. AF_08/2015	CHOR - CUSTOS HORÁRIOS DE MÁQUINAS E EQUIPAMENTOS	CHP	0,0305000	28,53	0,87
Composição Auxiliar	91693	SINAPI	SERRA CIRCULAR DE BANCADA COM MOTOR ELÉTRICO POTÊNCIA DE 5HP, COM COIFA PARA DISCO 10" - CHI DIURNO. AF_08/2015	CHOR - CUSTOS HORÁRIOS DE MÁQUINAS E EQUIPAMENTOS	CHI	0,1225000	26,85	3,29
Insumo	00004491	SINAPI	PEÇA DE MADEIRA NATIVA / REGIONAL 7,5 X 7,5CM (3X3) NAO APARELHADA (P/FORMA)	Material	M	2,7152000	6,03	16,37
Insumo	00005061	SINAPI	PREGO DE ACO POLIDO COM CABECA 18 X 27 (2 1/2 X 10)	Material	KG	0,0940000	18,95	1,78
Insumo	00006194	SINAPI	PEÇA DE MADEIRA 2A QUALIDADE 2,5 X 15CM (1X6") NAO APARELHADA	Material	M	1,7405000	4,30	7,48
Insumo	00043681	SINAPI	CHAPA/PAINEL DE MADEIRA COMPENSADA RESINADA (MADEIRITE RESINADO ROSA) PARA FORMA DE CONCRETO, DE 2200 x 1100 MM, E = 8 A 12 MM	Material	m²	1,0500380	39,67	41,66

MO sem LS => 14,11 LS => 12,10 MO com LS => 26,21

Valor do BDI =&gt; 26,38

Valor com BDI =&gt; 131,88

	Código	Banco	Descrição	Tipo	Und	Quant.	Valor Unit	Total
Composição	98444	SINAPI	PAREDE DE MADEIRA COMPENSADA PARA CONSTRUÇÃO TEMPORÁRIA EM CHAPA SIMPLES, INTERNA, COM ÁREA LÍQUIDA MENOR QUE 6 M², SEM VÃO. AF_05/2018	CANT - CANTEIRO DE OBRAS	m²	1,0000000	124,62	124,62
Composição Auxiliar	88239	SINAPI	AJUDANTE DE CARPINTEIRO COM ENCARGOS COMPLEMENTARES	SEDI - SERVIÇOS DIVERSOS	H	0,1548000	20,71	3,21
Composição Auxiliar	88262	SINAPI	CARPINTEIRO DE FORMAS COM ENCARGOS COMPLEMENTARES	SEDI - SERVIÇOS DIVERSOS	H	0,4644000	24,75	11,49
Composição Auxiliar	91692	SINAPI	SERRA CIRCULAR DE BANCADA COM MOTOR ELÉTRICO POTÊNCIA DE 5HP, COM COIFA PARA DISCO 10" - CHP DIURNO. AF_08/2015	CHOR - CUSTOS HORÁRIOS DE MÁQUINAS E EQUIPAMENTOS	CHP	0,0076000	28,53	0,22
Composição Auxiliar	91693	SINAPI	SERRA CIRCULAR DE BANCADA COM MOTOR ELÉTRICO POTÊNCIA DE 5HP, COM COIFA PARA DISCO 10" - CHI DIURNO. AF_08/2015	CHOR - CUSTOS HORÁRIOS DE MÁQUINAS E EQUIPAMENTOS	CHI	0,0332000	26,85	0,89
Insumo	00003992	SINAPI	TABUA DE MADEIRA APARELHADA *2,5 X 30* CM, MACARANDUBA, ANGELIM OU EQUIVALENTE DA REGIAO	Material	M	1,6923000	26,10	44,17
Insumo	00004433	SINAPI	PEÇA DE MADEIRA NAO APARELHADA *7,5 X 7,5* CM (3 X 3 ") MACARANDUBA, ANGELIM OU EQUIVALENTE DA REGIAO	Material	M	1,0000000	22,00	22,00

Insumo	00005061	SINAPI	PREGO DE ACO POLIDO COM CABECA 18 X 27 (2 1/2 X 10)	Material	KG	0,0517000	18,95	0,98
Insumo	00043681	SINAPI	CHAPA/PAINEL DE MADEIRA COMPENSADA RESINADA (MADEIRITE RESINADO ROSA) PARA FORMA DE CONCRETO, DE 2200 x 1100 MM, E = 8 A 12 MM	Material	m²	1,0500380	39,67	41,66

MO sem LS => 5,87 LS => 5,04 MO com LS => 10,91

Valor do BDI => 31,16 Valor com BDI => 155,78

	Código	Banco	Descrição	Tipo	Und	Quant.	Valor Unit	Total
Composição	88309	SINAPI	PEDREIRO COM ENCARGOS COMPLEMENTARES	SEDI - SERVIÇOS DIVERSOS	H	1,0000000	25,08	25,08
Composição Auxiliar	95371	SINAPI	CURSO DE CAPACITAÇÃO (PEDREIRO) - HORISTA	SEDI - SERVIÇOS DIVERSOS	H	1,0000000	0,42	0,42
Insumo	00004750	SINAPI	PEDREIRO	Mão de Obra	H	1,0000000	17,08	17,08
Insumo	00037370	SINAPI	ALIMENTACAO - HORISTA (ENCARGOS COMPLEMENTARES) (COLETADO CAIXA)	Outros	H	1,0000000	3,70	3,70

Insumo	00037371	SINAPI	TRANSPORTE - HORISTA (ENCARGOS COMPLEMENTARES) (COLETADO CAIXA)	Serviços	H	1,0000000	0,44	0,44
Insumo	00037372	SINAPI	EXAMES - HORISTA (ENCARGOS COMPLEMENTARES) (COLETADO CAIXA)	Outros	H	1,0000000	1,34	1,34
Insumo	00037373	SINAPI	SEGURO - HORISTA (ENCARGOS COMPLEMENTARES) (COLETADO CAIXA)	Taxas	H	1,0000000	0,04	0,04
Insumo	00043465	SINAPI	FERRAMENTAS - FAMILIA PEDREIRO - HORISTA (ENCARGOS COMPLEMENTARES - COLETADO CAIXA)	Equipamento	H	1,0000000	0,82	0,82
Insumo	00043489	SINAPI	EPI - FAMILIA PEDREIRO - HORISTA (ENCARGOS COMPLEMENTARES - COLETADO CAIXA)	Equipamento	H	1,0000000	1,24	1,24

MO sem LS => 9,42 LS => 8,08 MO com LS => 17,50

Valor do BDI => 6,27 Valor com BDI => 31,35

	Código Banco		Descrição	Tipo	Und	Quant.	Valor Unit	Total
Composição	97735	SINAPI	PEÇA RETANGULAR PRÉ-MOLDADA, VOLUME DE CONCRETO DE 30 A 100 LITROS, TAXA DE AÇO APROXIMADA DE 30KG/M³. AF_01/2018	FUES - FUNDAÇÕES E ESTRUTURAS	m³	1,0000000	2.698,44	2.698,44

Composição Auxiliar	88239	SINAPI	AJUDANTE DE CARPINTEIRO COM ENCARGOS COMPLEMENTARES	SEDI - SERVIÇOS DIVERSOS	H	0,7356000	20,71	15,23
Composição Auxiliar	88261	SINAPI	CARPINTEIRO DE ESQUADRIA COM ENCARGOS COMPLEMENTARES	SEDI - SERVIÇOS DIVERSOS	H	3,6780000	23,79	87,50
Composição Auxiliar	88309	SINAPI	PEDREIRO COM ENCARGOS COMPLEMENTARES	SEDI - SERVIÇOS DIVERSOS	H	22,4974000	25,08	564,23
Composição Auxiliar	88316	SINAPI	SERVENTE COM ENCARGOS COMPLEMENTARES	SEDI - SERVIÇOS DIVERSOS	H	22,4974000	19,67	442,52
Composição Auxiliar	90586	SINAPI	VIBRADOR DE IMERSÃO, DIÂMETRO DE PONTEIRA 45MM, MOTOR ELÉTRICO TRIFÁSICO POTÊNCIA DE 2 CV - CHP DIURNO. AF_06/2015	CHOR - CUSTOS HORÁRIOS DE MÁQUINAS E EQUIPAMENTOS	CHP	4,6865000	1,43	6,70
Composição Auxiliar	90587	SINAPI	VIBRADOR DE IMERSÃO, DIÂMETRO DE PONTEIRA 45MM, MOTOR ELÉTRICO TRIFÁSICO POTÊNCIA DE 2 CV - CHI DIURNO. AF_06/2015	CHOR - CUSTOS HORÁRIOS DE MÁQUINAS E EQUIPAMENTOS	CHI	12,7788000	0,50	6,39
Composição Auxiliar	91692	SINAPI	SERRA CIRCULAR DE BANCADA COM MOTOR ELÉTRICO POTÊNCIA DE 5HP, COM COIFA PARA DISCO 10" - CHP DIURNO. AF_08/2015	CHOR - CUSTOS HORÁRIOS DE MÁQUINAS E EQUIPAMENTOS	CHP	0,3130000	28,53	8,93
Composição Auxiliar	91693	SINAPI	SERRA CIRCULAR DE BANCADA COM MOTOR ELÉTRICO POTÊNCIA DE 5HP, COM COIFA PARA DISCO 10" - CHI DIURNO. AF_08/2015	CHOR - CUSTOS HORÁRIOS DE MÁQUINAS E EQUIPAMENTOS	CHI	0,4226000	26,85	11,35
Composição Auxiliar	92767	SINAPI	ARMAÇÃO DE LAJE DE ESTRUTURA CONVENCIONAL DE CONCRETO ARMADO UTILIZANDO AÇO CA-60 DE 4,2 MM - MONTAGEM. AF_06/2022	FUES - FUNDAÇÕES E ESTRUTURAS	KG	28,9369000	17,52	506,97
Composição Auxiliar	94972	SINAPI	CONCRETO FCK = 30MPA, TRAÇO 1:2,1:2,5 (CIMENTO/ AREIA MÉDIA/ BRITA 1) - PREPARO MECÂNICO COM BETONEIRA 600 L. AF_07/2016	FUES - FUNDAÇÕES E ESTRUTURAS	m³	1,2000000	792,13	950,56

Insumo	00001358	SINAPI	CHAPA DE MADEIRA COMPENSADA RESINADA PARA FORMA DE CONCRETO, DE *2,2 X 1,1* M, E = 17 MM	Material	m²	1,3112000	62,96	82,55
Insumo	00002692	SINAPI	DESMOLDANTE PROTETOR PARA FORMAS DE MADEIRA, DE BASE OLEOSA EMULSIONADA EM AGUA	Material	L	0,0567000	8,37	0,47
Insumo	00004517	SINAPI	SARRAFO *2,5 X 7,5* CM EM PINUS, MISTA OU EQUIVALENTE DA REGIAO - BRUTA	Material	M	4,4770000	2,11	9,45
Insumo	00020247	SINAPI	PREGO DE ACO POLIDO COM CABECA 15 X 15 (1 1/4 X 13)	Material	KG	0,2619000	21,34	5,59

MO sem LS => 490,84 LS => 421,06 MO com LS => 911,90

Valor do BDI => 674,61 Valor com BDI => 3.373,05

	Código Banco		Descrição	Tipo	Und	Quant.	Valor Unit	Total
Composição	88310	SINAPI	PINTOR COM ENCARGOS COMPLEMENTARES	SEDI - SERVIÇOS DIVERSOS	H	1,0000000	26,59	26,59
Composição Auxiliar	95372	SINAPI	CURSO DE CAPACITAÇÃO (PINTOR) - HORISTA	SEDI - SERVIÇOS DIVERSOS	H	1,0000000	0,29	0,29

Insumo	00004783	SINAPI	PINTOR	Mão de Obra	H	1,0000000	17,08	17,08
Insumo	00037370	SINAPI	ALIMENTACAO - HORISTA (ENCARGOS COMPLEMENTARES) (COLETADO CAIXA)	Outros	H	1,0000000	3,70	3,70
Insumo	00037371	SINAPI	TRANSPORTE - HORISTA (ENCARGOS COMPLEMENTARES) (COLETADO CAIXA)	Serviços	H	1,0000000	0,44	0,44
Insumo	00037372	SINAPI	EXAMES - HORISTA (ENCARGOS COMPLEMENTARES) (COLETADO CAIXA)	Outros	H	1,0000000	1,34	1,34
Insumo	00037373	SINAPI	SEGURO - HORISTA (ENCARGOS COMPLEMENTARES) (COLETADO CAIXA)	Taxas	H	1,0000000	0,04	0,04
Insumo	00043466	SINAPI	FERRAMENTAS - FAMILIA PINTOR - HORISTA (ENCARGOS COMPLEMENTARES - COLETADO CAIXA)	Equipamento	H	1,0000000	1,97	1,97
Insumo	00043490	SINAPI	EPI - FAMILIA PINTOR - HORISTA (ENCARGOS COMPLEMENTARES - COLETADO CAIXA)	Equipamento	H	1,0000000	1,73	1,73

MO sem LS => 9,35 LS => 8,02 MO com LS => 17,37

Valor do BDI => 6,65 Valor com BDI => 33,24

	<b>Código Banco</b>	<b>Descrição</b>	<b>Tipo</b>	<b>Und</b>	<b>Quant.</b>	<b>Valor Unit</b>	<b>Total</b>
Composição	89957 SINAPI	PONTO DE CONSUMO TERMINAL DE ÁGUA FRIA (SUBRAMAL) COM TUBULAÇÃO DE PVC, DN 25 MM, INSTALADO EM RAMAL DE ÁGUA, INCLUSOS RASGO E CHUMBAMENTO EM ALVENARIA. AF_12/2014	INHI - INSTALAÇÕES HIDROS SANITÁRIAS	UN	1,0000000	132,13	132,13
Composição Auxiliar	89356 SINAPI	TUBO, PVC, SOLDÁVEL, DN 25MM, INSTALADO EM RAMAL OU SUB-RAMAL DE ÁGUA - FORNECIMENTO E INSTALAÇÃO. AF_12/2014	INHI - INSTALAÇÕES HIDROS SANITÁRIAS	M	2,1400000	22,01	47,10
Composição Auxiliar	89362 SINAPI	JOELHO 90 GRAUS, PVC, SOLDÁVEL, DN 25MM, INSTALADO EM RAMAL OU SUB-RAMAL DE ÁGUA - FORNECIMENTO E INSTALAÇÃO. AF_12/2014	INHI - INSTALAÇÕES HIDROS SANITÁRIAS	UN	1,1800000	8,80	10,38
Composição Auxiliar	89366 SINAPI	JOELHO 90 GRAUS COM BUCHA DE LATÃO, PVC, SOLDÁVEL, DN 25MM, X 3/4_x005F_x0094_ INSTALADO EM RAMAL OU SUB-RAMAL DE ÁGUA - FORNECIMENTO E INSTALAÇÃO. AF_12/2014	INHI - INSTALAÇÕES HIDROS SANITÁRIAS	UN	1,0000000	16,38	16,38
Composição Auxiliar	89395 SINAPI	TE, PVC, SOLDÁVEL, DN 25MM, INSTALADO EM RAMAL OU SUB-RAMAL DE ÁGUA - FORNECIMENTO E INSTALAÇÃO. AF_12/2014	INHI - INSTALAÇÕES HIDROS SANITÁRIAS	UN	0,8900000	12,20	10,86
Composição Auxiliar	90443 SINAPI	RASGO EM ALVENARIA PARA RAMAIS/ DISTRIBUIÇÃO COM DIAMETROS MENORES OU IGUAIS A 40 MM. AF_05/2015	INHI - INSTALAÇÕES HIDROS SANITÁRIAS	M	2,1400000	7,04	15,07
Composição Auxiliar	90466 SINAPI	CHUMBAMENTO LINEAR EM ALVENARIA PARA RAMAIS/DISTRIBUIÇÃO COM DIÂMETROS MENORES OU IGUAIS A 40 MM. AF_05/2015	INHI - INSTALAÇÕES HIDROS SANITÁRIAS	M	2,1400000	15,11	32,34

MO sem LS => 36,70 LS => 31,47 MO com LS => 68,17

Valor do BDI => 33,03 Valor com BDI => 165,16

	Código	Banco	Descrição	Tipo	Und	Quant.	Valor Unit	Total
Composição	90822	SINAPI	PORTA DE MADEIRA PARA PINTURA, SEMI-OCA (LEVE OU MÉDIA), 80X210CM, ESPESSURA DE 3,5CM, INCLUSO DOBRADIÇAS - FORNECIMENTO E INSTALAÇÃO. AF_08/2015	ESQV - ESQUADRIAS/FERRAGENS/VIDROS	UN	1,0000000	374,19	374,19
Composição Auxiliar	88261	SINAPI	CARPINTEIRO DE ESQUADRIA COM ENCARGOS COMPLEMENTARES	SEDI - SERVIÇOS DIVERSOS	H	1,5460000	23,79	36,78
Composição Auxiliar	88316	SINAPI	SERVENTE COM ENCARGOS COMPLEMENTARES	SEDI - SERVIÇOS DIVERSOS	H	0,7730000	19,67	15,20
Insumo	00002432	SINAPI	DOBRADICA EM ACO/FERRO, 3 1/2" X 3", E= 1,9 A 2 MM, COM ANEL, CROMADO OU ZINCADO, TAMPA BOLA, COM PARAFUSOS	Material	UN	3,0000000	24,42	73,26
Insumo	00010555	SINAPI	PORTA DE MADEIRA SEMI-OCA, FOLHA LISA PARA PINTURA *80 X 210 X 3,5* CM	Material	UN	1,0000000	247,76	247,76
Insumo	00011055	SINAPI	PARAFUSO ROSCA SOBERBA ZINCADO CABECA CHATA FENDA SIMPLES 3,5 X 25 MM (1 ")	Material	UN	19,8000000	0,06	1,19

MO sem LS => 18,69 LS => 16,03 MO com LS => 34,72

Valor do BDI => 93,55 Valor com BDI => 467,74

	<b>Código</b>	<b>Banco</b>	<b>Descrição</b>	<b>Tipo</b>	<b>Und</b>	<b>Quant.</b>	<b>Valor Unit</b>	<b>Total</b>
Composição	91341	SINAPI	PORTA EM ALUMÍNIO DE ABRIR TIPO VENEZIANA COM GUARNIÇÃO, FIXAÇÃO COM PARAFUSOS - FORNECIMENTO E INSTALAÇÃO. AF_12/2019	ESQV - ESQUADRIAS/FERRAGENS/VIDROS	m²	1,0000000	685,18	685,18
Composição Auxiliar	88309	SINAPI	PEDREIRO COM ENCARGOS COMPLEMENTARES	SEDI - SERVIÇOS DIVERSOS	H	0,3826000	25,08	9,60
Composição Auxiliar	88316	SINAPI	SERVENTE COM ENCARGOS COMPLEMENTARES	SEDI - SERVIÇOS DIVERSOS	H	0,1910000	19,67	3,76
Insumo	00000142	SINAPI	SELANTE ELASTICO MONOCOMPONENTE A BASE DE POLIURETANO PARA JUNTAS DIVERSAS	Material	310ML	0,8829000	41,77	36,88
Insumo	00007568	SINAPI	BUCHA DE NYLON SEM ABA S10, COM PARAFUSO DE 6,10 X 65 MM EM ACO ZINCADO COM ROSCA SOBERBA, CABECA CHATA E FENDA PHILLIPS	Material	UN	4,8166000	0,61	2,94
Insumo	00036888	SINAPI	GUARNICAO/MOLDURA DE ACABAMENTO PARA ESQUADRIA DE ALUMINIO ANODIZADO NATURAL, PARA 1 FACE	Material	M	6,8504000	28,28	193,73
Insumo	00039025	SINAPI	PORTA DE ABRIR EM ALUMINIO TIPO VENEZIANA, ACABAMENTO ANODIZADO NATURAL, SEM GUARNICAO/ALIZAR/VISTA, 87 X 210 CM	Material	UN	0,5473000	800,78	438,27

MO sem LS => 4,86 LS => 4,17 MO com LS => 9,03

Valor do BDI => 171,30

Valor com BDI => 856,48

	<b>Código Banco</b>	<b>Descrição</b>	<b>Tipo</b>	<b>Und</b>	<b>Quant.</b>	<b>Valor Unit</b>	<b>Total</b>
Composição	101616 SINAPI	PREPARO DE FUNDO DE VALA COM LARGURA MENOR QUE 1,5 M (ACERTO DO SOLO NATURAL). AF_08/2020	MOVT - MOVIMENTO DE TERRA	m²	1,0000000	5,80	5,80
Composição Auxiliar	88309 SINAPI	PEDREIRO COM ENCARGOS COMPLEMENTARES	SEDI - SERVIÇOS DIVERSOS	H	0,1020000	25,08	2,56
Composição Auxiliar	88316 SINAPI	SERVENTE COM ENCARGOS COMPLEMENTARES	SEDI - SERVIÇOS DIVERSOS	H	0,1531000	19,67	3,01
Composição Auxiliar	91533 SINAPI	COMPACTADOR DE SOLOS DE PERCUSSÃO (SOQUETE) COM MOTOR A GASOLINA 4 TEMPOS, POTÊNCIA 4 CV - CHP DIURNO. AF_08/2015	CHOR - CUSTOS HORÁRIOS DE MÁQUINAS E EQUIPAMENTOS	CHP	0,0036000	35,64	0,13
Composição Auxiliar	91534 SINAPI	COMPACTADOR DE SOLOS DE PERCUSSÃO (SOQUETE) COM MOTOR A GASOLINA 4 TEMPOS, POTÊNCIA 4 CV - CHI DIURNO. AF_08/2015	CHOR - CUSTOS HORÁRIOS DE MÁQUINAS E EQUIPAMENTOS	CHI	0,0036000	27,66	0,10

MO sem LS => 2,05 LS => 1,75 MO com LS => 3,80

Valor do BDI => 1,45 Valor com BDI => 7,25

	Código	Banco	Descrição	Tipo	Und	Quant.	Valor Unit	Total
Composição	101618	SINAPI	PREPARO DE FUNDO DE VALA COM LARGURA MENOR QUE 1,5 M, COM CAMADA DE AREIA, LANÇAMENTO MANUAL. AF_08/2020	MOVT - MOVIMENTO DE TERRA	m³	1,0000000	208,27	208,27
Composição Auxiliar	88309	SINAPI	PEDREIRO COM ENCARGOS COMPLEMENTARES	SEDI - SERVIÇOS DIVERSOS	H	2,0219000	25,08	50,71
Composição Auxiliar	88316	SINAPI	SERVENTE COM ENCARGOS COMPLEMENTARES	SEDI - SERVIÇOS DIVERSOS	H	3,0329000	19,67	59,66
Composição Auxiliar	91533	SINAPI	COMPACTADOR DE SOLOS DE PERCUSSÃO (SOQUETE) COM MOTOR A GASOLINA 4 TEMPOS, POTÊNCIA 4 CV - CHP DIURNO. AF_08/2015	CHOR - CUSTOS HORÁRIOS DE MÁQUINAS E EQUIPAMENTOS	CHP	0,0718000	35,64	2,56
Composição Auxiliar	91534	SINAPI	COMPACTADOR DE SOLOS DE PERCUSSÃO (SOQUETE) COM MOTOR A GASOLINA 4 TEMPOS, POTÊNCIA 4 CV - CHI DIURNO. AF_08/2015	CHOR - CUSTOS HORÁRIOS DE MÁQUINAS E EQUIPAMENTOS	CHI	0,0666000	27,66	1,84
Insumo	00000370	SINAPI	AREIA MEDIA - POSTO JAZIDA/FORNECEDOR (RETIRADO NA JAZIDA, SEM TRANSPORTE)	Material	m³	1,1000000	85,00	93,50

MO sem LS => 40,50 LS => 34,72 MO com LS => 75,22

Valor do BDI => 52,07 Valor com BDI => 260,34

	Código	Banco	Descrição	Tipo	Und	Quant.	Valor Unit	Total
Composição	101876	SINAPI	QUADRO DE DISTRIBUIÇÃO DE ENERGIA EM PVC, DE EMBUTIR, SEM BARRAMENTO, PARA 6 DISJUNTORES - FORNECIMENTO E INSTALAÇÃO. AF_10/2020	INEL - INSTALAÇÃO ELÉTRICA/ELETRIFICAÇÃO E ILUMINAÇÃO EXTERNA	UN	1,0000000	98,44	98,44
Composição Auxiliar	87367	SINAPI	ARGAMASSA TRAÇO 1:1:6 (EM VOLUME DE CIMENTO, CAL E AREIA MÉDIA ÚMIDA) PARA EMBOÇO/MASSA ÚNICA/ASSENTAMENTO DE ALVENARIA DE VEDAÇÃO, PREPARO MANUAL. AF_08/2019	SEDI - SERVIÇOS DIVERSOS	m³	0,0044000	916,32	4,03
Composição Auxiliar	88247	SINAPI	AUXILIAR DE ELETRICISTA COM ENCARGOS COMPLEMENTARES	SEDI - SERVIÇOS DIVERSOS	H	0,3259000	21,18	6,90
Composição Auxiliar	88264	SINAPI	ELETRICISTA COM ENCARGOS COMPLEMENTARES	SEDI - SERVIÇOS DIVERSOS	H	0,3259000	25,38	8,27
Insumo	00039795	SINAPI	QUADRO DE DISTRIBUIÇÃO, SEM BARRAMENTO, EM PVC, DE EMBUTIR, PARA 6 DISJUNTORES NEMA OU 8 DISJUNTORES DIN	Material	UN	1,0000000	79,24	79,24

MO sem LS => 5,84 LS => 5,00 MO com LS => 10,84

Valor do BDI => 24,61 Valor com BDI => 123,05

	<b>Código Banco</b>	<b>Descrição</b>	<b>Tipo</b>	<b>Und</b>	<b>Quant.</b>	<b>Valor Unit</b>	<b>Total</b>
Composição	90443 SINAPI	RASGO EM ALVENARIA PARA RAMAIS/ DISTRIBUIÇÃO COM DIAMETROS MENORES OU IGUAIS A 40 MM. AF_05/2015	INHI - INSTALAÇÕES HIDROS SANITÁRIAS	M	1,0000000	7,04	7,04
Composição Auxiliar	88248 SINAPI	AUXILIAR DE ENCANADOR OU BOMBEIRO HIDRÁULICO COM ENCARGOS COMPLEMENTARES	SEDI - SERVIÇOS DIVERSOS	H	0,0660000	20,21	1,33
Composição Auxiliar	88267 SINAPI	ENCANADOR OU BOMBEIRO HIDRÁULICO COM ENCARGOS COMPLEMENTARES	SEDI - SERVIÇOS DIVERSOS	H	0,2348000	24,32	5,71

MO sem LS => 2,68 LS => 2,29 MO com LS => 4,97

Valor do BDI => 1,76 Valor com BDI => 8,80

	<b>Código Banco</b>	<b>Descrição</b>	<b>Tipo</b>	<b>Und</b>	<b>Quant.</b>	<b>Valor Unit</b>	<b>Total</b>
Composição	96995 SINAPI	REATERRO MANUAL APILOADO COM SOQUETE. AF_10/2017	MOVT - MOVIMENTO DE TERRA	m³	1,0000000	47,18	47,18
Composição Auxiliar	88316 SINAPI	SERVENTE COM ENCARGOS COMPLEMENTARES	SEDI - SERVIÇOS DIVERSOS	H	2,3986000	19,67	47,18

MO sem LS => 15,77 LS => 13,52 MO com LS => 29,29

Valor do BDI => 11,80 Valor com BDI => 58,98

	<b>Código Banco</b>	<b>Descrição</b>	<b>Tipo</b>	<b>Und</b>	<b>Quant.</b>	<b>Valor Unit</b>	<b>Total</b>
Composição	93382 SINAPI	REATERRO MANUAL DE VALAS, COM COMPACTADOR DE SOLOS DE PERCUSSÃO. AF_08/2023	MOVT - MOVIMENTO DE TERRA	m³	1,0000000	24,40	24,40
Composição Auxiliar	5901 SINAPI	CAMINHÃO PIPA 10.000 L TRUCADO, PESO BRUTO TOTAL 23.000 KG, CARGA ÚTIL MÁXIMA 15.935 KG, DISTÂNCIA ENTRE EIXOS 4,8 M, POTÊNCIA 230 CV, INCLUSIVE TANQUE DE AÇO PARA TRANSPORTE DE ÁGUA - CHP DIURNO. AF_06/2014	CHOR - CUSTOS HORÁRIOS DE MÁQUINAS E EQUIPAMENTOS	CHP	0,0054000	351,14	1,90
Composição Auxiliar	5903 SINAPI	CAMINHÃO PIPA 10.000 L TRUCADO, PESO BRUTO TOTAL 23.000 KG, CARGA ÚTIL MÁXIMA 15.935 KG, DISTÂNCIA ENTRE EIXOS 4,8 M, POTÊNCIA 230 CV, INCLUSIVE TANQUE DE AÇO PARA TRANSPORTE DE ÁGUA - CHI DIURNO. AF_06/2014	CHOR - CUSTOS HORÁRIOS DE MÁQUINAS E EQUIPAMENTOS	CHI	0,0006000	68,17	0,04
Composição Auxiliar	88316 SINAPI	SERVENTE COM ENCARGOS COMPLEMENTARES	SEDI - SERVIÇOS DIVERSOS	H	0,7866000	19,67	15,47
Composição Auxiliar	91533 SINAPI	COMPACTADOR DE SOLOS DE PERCUSSÃO (SOQUETE) COM MOTOR A GASOLINA 4 TEMPOS, POTÊNCIA 4 CV - CHP DIURNO. AF_08/2015	CHOR - CUSTOS HORÁRIOS DE MÁQUINAS E EQUIPAMENTOS	CHP	0,1962000	35,64	6,99

MO sem LS => 7,37 LS => 6,32 MO com LS => 13,69

Valor do BDI => 6,10

Valor com BDI => 30,50

	Código	Banco	Descrição	Tipo	Und	Quant.	Valor Unit	Total
Composição	89353	SINAPI	REGISTRO DE GAVETA BRUTO, LATÃO, ROSCÁVEL, 3/4" - FORNECIMENTO E INSTALAÇÃO. AF_08/2021	INHI - INSTALAÇÕES HIDROS SANITÁRIAS	UN	1,0000000	25,66	25,66
Composição Auxiliar	88248	SINAPI	AUXILIAR DE ENCANADOR OU BOMBEIRO HIDRÁULICO COM ENCARGOS COMPLEMENTARES	SEDI - SERVIÇOS DIVERSOS	H	0,1102000	20,21	2,23
Composição Auxiliar	88267	SINAPI	ENCANADOR OU BOMBEIRO HIDRÁULICO COM ENCARGOS COMPLEMENTARES	SEDI - SERVIÇOS DIVERSOS	H	0,1102000	24,32	2,68
Insumo	00003148	SINAPI	FITA VEDA ROSCA EM ROLOS DE 18 MM X 50 M (L X C)	Material	UN	0,0106000	14,75	0,16
Insumo	00006016	SINAPI	REGISTRO GAVETA BRUTO EM LATAO FORJADO, BITOLA 3/4 " (REF 1509)	Material	UN	1,0000000	20,59	20,59

MO sem LS => 1,82 LS => 1,57 MO com LS => 3,39

Valor do BDI => 6,42 Valor com BDI => 32,08

	Código	Banco	Descrição	Tipo	Und	Quant.	Valor Unit	Total
Composição	5679	SINAPI	RETROESCAVADEIRA SOBRE RODAS COM CARREGADEIRA, TRAÇÃO 4X4, POTÊNCIA LÍQ. 88 HP, CAÇAMBA CARREG. CAP. MÍN. 1 M3, CAÇAMBA RETRO CAP. 0,26 M3, PESO OPERACIONAL MÍN. 6.674 KG, PROFUNDIDADE ESCAVAÇÃO MÁX. 4,37 M - CHI DIURNO. AF_06/2014	CHOR - CUSTOS HORÁRIOS DE MÁQUINAS E EQUIPAMENTOS	CHI	1,0000000	57,65	57,65
Composição Auxiliar	88294	SINAPI	OPERADOR DE ESCAVADEIRA COM ENCARGOS COMPLEMENTARES	SEDI - SERVIÇOS DIVERSOS	H	1,0000000	27,93	27,93
Composição Auxiliar	88857	SINAPI	RETROESCAVADEIRA SOBRE RODAS COM CARREGADEIRA, TRAÇÃO 4X4, POTÊNCIA LÍQ. 88 HP, CAÇAMBA CARREG. CAP. MÍN. 1 M3, CAÇAMBA RETRO CAP. 0,26 M3, PESO OPERACIONAL MÍN. 6.674 KG, PROFUNDIDADE ESCAVAÇÃO MÁX. 4,37 M - DEPRECIÇÃO. AF_06/2014	CHOR - CUSTOS HORÁRIOS DE MÁQUINAS E EQUIPAMENTOS	H	1,0000000	23,51	23,51
Composição Auxiliar	88858	SINAPI	RETROESCAVADEIRA SOBRE RODAS COM CARREGADEIRA, TRAÇÃO 4X4, POTÊNCIA LÍQ. 88 HP, CAÇAMBA CARREG. CAP. MÍN. 1 M3, CAÇAMBA RETRO CAP. 0,26 M3, PESO OPERACIONAL MÍN. 6.674 KG, PROFUNDIDADE ESCAVAÇÃO MÁX. 4,37 M - JUROS. AF_06/2014	CHOR - CUSTOS HORÁRIOS DE MÁQUINAS E EQUIPAMENTOS	H	1,0000000	6,21	6,21

MO sem LS => 11,60 LS => 9,94 MO com LS => 21,54

Valor do BDI => 14,41 Valor com BDI => 72,06

	Código	Banco	Descrição	Tipo	Und	Quant.	Valor Unit	Total
--	--------	-------	-----------	------	-----	--------	------------	-------

Composição	5678	SINAPI	RETROESCAVADEIRA SOBRE RODAS COM CARREGADEIRA, TRAÇÃO 4X4, POTÊNCIA LÍQ. 88 HP, CAÇAMBA CARREG. CAP. MÍN. 1 M3, CAÇAMBA RETRO CAP. 0,26 M3, PESO OPERACIONAL MÍN. 6.674 KG, PROFUNDIDADE ESCAVAÇÃO MÁX. 4,37 M - CHP DIURNO. AF_06/2014	CHOR - CUSTOS HORÁRIOS DE MÁQUINAS E EQUIPAMENTOS	CHP	1,0000000	148,46	148,46
Composição Auxiliar	53786	SINAPI	RETROESCAVADEIRA SOBRE RODAS COM CARREGADEIRA, TRAÇÃO 4X4, POTÊNCIA LÍQ. 88 HP, CAÇAMBA CARREG. CAP. MÍN. 1 M3, CAÇAMBA RETRO CAP. 0,26 M3, PESO OPERACIONAL MÍN. 6.674 KG, PROFUNDIDADE ESCAVAÇÃO MÁX. 4,37 M - MATERIAIS NA OPERAÇÃO. AF_06/2014	CHOR - CUSTOS HORÁRIOS DE MÁQUINAS E EQUIPAMENTOS	H	1,0000000	61,42	61,42
Composição Auxiliar	5664	SINAPI	RETROESCAVADEIRA SOBRE RODAS COM CARREGADEIRA, TRAÇÃO 4X4, POTÊNCIA LÍQ. 88 HP, CAÇAMBA CARREG. CAP. MÍN. 1 M3, CAÇAMBA RETRO CAP. 0,26 M3, PESO OPERACIONAL MÍN. 6.674 KG, PROFUNDIDADE ESCAVAÇÃO MÁX. 4,37 M - MANUTENÇÃO. AF_06/2014	CHOR - CUSTOS HORÁRIOS DE MÁQUINAS E EQUIPAMENTOS	H	1,0000000	29,39	29,39
Composição Auxiliar	88294	SINAPI	OPERADOR DE ESCAVADEIRA COM ENCARGOS COMPLEMENTARES	SEDI - SERVIÇOS DIVERSOS	H	1,0000000	27,93	27,93
Composição Auxiliar	88857	SINAPI	RETROESCAVADEIRA SOBRE RODAS COM CARREGADEIRA, TRAÇÃO 4X4, POTÊNCIA LÍQ. 88 HP, CAÇAMBA CARREG. CAP. MÍN. 1 M3, CAÇAMBA RETRO CAP. 0,26 M3, PESO OPERACIONAL MÍN. 6.674 KG, PROFUNDIDADE ESCAVAÇÃO MÁX. 4,37 M - DEPRECIAÇÃO. AF_06/2014	CHOR - CUSTOS HORÁRIOS DE MÁQUINAS E EQUIPAMENTOS	H	1,0000000	23,51	23,51
Composição Auxiliar	88858	SINAPI	RETROESCAVADEIRA SOBRE RODAS COM CARREGADEIRA, TRAÇÃO 4X4, POTÊNCIA LÍQ. 88 HP, CAÇAMBA CARREG. CAP. MÍN. 1 M3, CAÇAMBA RETRO CAP. 0,26 M3, PESO OPERACIONAL MÍN. 6.674 KG, PROFUNDIDADE ESCAVAÇÃO MÁX. 4,37 M - JUROS. AF_06/2014	CHOR - CUSTOS HORÁRIOS DE MÁQUINAS E EQUIPAMENTOS	H	1,0000000	6,21	6,21

MO sem LS => 11,60 LS => 9,94 MO com LS => 21,54

Valor do BDI => 37,12 Valor com BDI => 185,58

	Código Banco	Descrição	Tipo	Und	Quant.	Valor Unit	Total
--	--------------	-----------	------	-----	--------	------------	-------

Composição	88857	SINAPI	RETROESCAVADEIRA SOBRE RODAS COM CARREGADEIRA, TRAÇÃO 4X4, POTÊNCIA LÍQ. 88 HP, CAÇAMBA CARREG. CAP. MÍN. 1 M3, CAÇAMBA RETRO CAP. 0,26 M3, PESO OPERACIONAL MÍN. 6.674 KG, PROFUNDIDADE ESCAVAÇÃO MÁX. 4,37 M - DEPRECIÇÃO. AF_06/2014	CHOR - CUSTOS HORÁRIOS DE MÁQUINAS E EQUIPAMENTOS	H	1,0000000	23,51	23,51
Insumo	00036531	SINAPI	RETROESCAVADEIRA SOBRE RODAS COM CARREGADEIRA, TRACAO 4 X 4, POTENCIA LIQUIDA 88 HP, PESO OPERACIONAL MINIMO DE 6674 KG, CAPACIDADE DA CARREGADEIRA DE 1,00 M3 E DA RETROESCAVADEIRA MINIMA DE 0,26 M3, PROFUNDIDADE DE ESCAVACAO MAXIMA DE 4,37 M	Equipamento	UN	0,0000560	419.817,04	23,51

MO sem LS => 0,00 LS => 0,00 MO com LS => 0,00

Valor do BDI => 5,88 Valor com BDI => 29,39

	Código	Banco	Descrição	Tipo	Und	Quant.	Valor Unit	Total
Composição	88858	SINAPI	RETROESCAVADEIRA SOBRE RODAS COM CARREGADEIRA, TRAÇÃO 4X4, POTÊNCIA LÍQ. 88 HP, CAÇAMBA CARREG. CAP. MÍN. 1 M3, CAÇAMBA RETRO CAP. 0,26 M3, PESO OPERACIONAL MÍN. 6.674 KG, PROFUNDIDADE ESCAVAÇÃO MÁX. 4,37 M - JUROS. AF_06/2014	CHOR - CUSTOS HORÁRIOS DE MÁQUINAS E EQUIPAMENTOS	H	1,0000000	6,21	6,21
Insumo	00036531	SINAPI	RETROESCAVADEIRA SOBRE RODAS COM CARREGADEIRA, TRACAO 4 X 4, POTENCIA LIQUIDA 88 HP, PESO OPERACIONAL MINIMO DE 6674 KG, CAPACIDADE DA CARREGADEIRA DE 1,00 M3 E DA RETROESCAVADEIRA MINIMA DE 0,26 M3, PROFUNDIDADE DE ESCAVACAO MAXIMA DE 4,37 M	Equipamento	UN	0,0000148	419.817,04	6,21

MO sem LS => 0,00 LS => 0,00 MO com LS => 0,00

Valor do BDI => 1,55 Valor com BDI => 7,76

	Código Banco	Descrição	Tipo	Und	Quant.	Valor Unit	Total
Composição	5664 SINAPI	RETROESCAVADEIRA SOBRE RODAS COM CARREGADEIRA, TRAÇÃO 4X4, POTÊNCIA LÍQ. 88 HP, CAÇAMBA CARREG. CAP. MÍN. 1 M3, CAÇAMBA RETRO CAP. 0,26 M3, PESO OPERACIONAL MÍN. 6.674 KG, PROFUNDIDADE ESCAVAÇÃO MÁX. 4,37 M - MANUTENÇÃO. AF_06/2014	CHOR - CUSTOS HORÁRIOS DE MÁQUINAS E EQUIPAMENTOS	H	1,0000000	29,39	29,39
Insumo	00036531 SINAPI	RETROESCAVADEIRA SOBRE RODAS COM CARREGADEIRA, TRACAO 4 X 4, POTENCIA LIQUIDA 88 HP, PESO OPERACIONAL MINIMO DE 6674 KG, CAPACIDADE DA CARREGADEIRA DE 1,00 M3 E DA RETROESCAVADEIRA MINIMA DE 0,26 M3, PROFUNDIDADE DE ESCAVACAO MAXIMA DE 4,37 M	Equipamento	UN	0,0000700	419.817,04	29,39

MO sem LS => 0,00 LS => 0,00 MO com LS => 0,00

Valor do BDI => 7,35 Valor com BDI => 36,74

	Código Banco	Descrição	Tipo	Und	Quant.	Valor Unit	Total
Composição	53786 SINAPI	RETROESCAVADEIRA SOBRE RODAS COM CARREGADEIRA, TRAÇÃO 4X4, POTÊNCIA LÍQ. 88 HP, CAÇAMBA CARREG. CAP. MÍN. 1 M3, CAÇAMBA RETRO CAP. 0,26 M3, PESO OPERACIONAL MÍN. 6.674 KG, PROFUNDIDADE ESCAVAÇÃO MÁX. 4,37 M - MATERIAIS NA OPERAÇÃO. AF_06/2014	CHOR - CUSTOS HORÁRIOS DE MÁQUINAS E EQUIPAMENTOS	H	1,0000000	61,42	61,42
Insumo	00004221 SINAPI	OLEO DIESEL COMBUSTIVEL COMUM	Material	L	8,5300000	7,20	61,42

MO sem LS => 0,00 LS => 0,00 MO com LS => 0,00

Valor do BDI => 15,36 Valor com BDI => 76,78

	<b>Código Banco</b>	<b>Descrição</b>	<b>Tipo</b>	<b>Und</b>	<b>Quant.</b>	<b>Valor Unit</b>	<b>Total</b>
Composição	91693 SINAPI	SERRA CIRCULAR DE BANCADA COM MOTOR ELÉTRICO POTÊNCIA DE 5HP, COM COIFA PARA DISCO 10" - CHI DIURNO. AF_08/2015	CHOR - CUSTOS HORÁRIOS DE MÁQUINAS E EQUIPAMENTOS	CHI	1,0000000	26,85	26,85
Composição Auxiliar	88297 SINAPI	OPERADOR DE MÁQUINAS E EQUIPAMENTOS COM ENCARGOS COMPLEMENTARES	SEDI - SERVIÇOS DIVERSOS	H	1,0000000	26,71	26,71
Composição Auxiliar	91688 SINAPI	SERRA CIRCULAR DE BANCADA COM MOTOR ELÉTRICO POTÊNCIA DE 5HP, COM COIFA PARA DISCO 10" - DEPRECIÇÃO. AF_08/2015	CHOR - CUSTOS HORÁRIOS DE MÁQUINAS E EQUIPAMENTOS	H	1,0000000	0,12	0,12
Composição Auxiliar	91689 SINAPI	SERRA CIRCULAR DE BANCADA COM MOTOR ELÉTRICO POTÊNCIA DE 5HP, COM COIFA PARA DISCO 10" - JUROS. AF_08/2015	CHOR - CUSTOS HORÁRIOS DE MÁQUINAS E EQUIPAMENTOS	H	1,0000000	0,02	0,02

MO sem LS => 10,94 LS => 9,38 MO com LS => 20,32

Valor do BDI => 6,71 Valor com BDI => 33,56

	Código	Banco	Descrição	Tipo	Und	Quant.	Valor Unit	Total
Composição	91692	SINAPI	SERRA CIRCULAR DE BANCADA COM MOTOR ELÉTRICO POTÊNCIA DE 5HP, COM COIFA PARA DISCO 10" - CHP DIURNO. AF_08/2015	CHOR - CUSTOS HORÁRIOS DE MÁQUINAS E EQUIPAMENTOS	CHP	1,0000000	28,53	28,53
Composição Auxiliar	88297	SINAPI	OPERADOR DE MÁQUINAS E EQUIPAMENTOS COM ENCARGOS COMPLEMENTARES	SEDI - SERVIÇOS DIVERSOS	H	1,0000000	26,71	26,71
Composição Auxiliar	91688	SINAPI	SERRA CIRCULAR DE BANCADA COM MOTOR ELÉTRICO POTÊNCIA DE 5HP, COM COIFA PARA DISCO 10" - DEPRECIÇÃO. AF_08/2015	CHOR - CUSTOS HORÁRIOS DE MÁQUINAS E EQUIPAMENTOS	H	1,0000000	0,12	0,12
Composição Auxiliar	91689	SINAPI	SERRA CIRCULAR DE BANCADA COM MOTOR ELÉTRICO POTÊNCIA DE 5HP, COM COIFA PARA DISCO 10" - JUROS. AF_08/2015	CHOR - CUSTOS HORÁRIOS DE MÁQUINAS E EQUIPAMENTOS	H	1,0000000	0,02	0,02
Composição Auxiliar	91690	SINAPI	SERRA CIRCULAR DE BANCADA COM MOTOR ELÉTRICO POTÊNCIA DE 5HP, COM COIFA PARA DISCO 10" - MANUTENÇÃO. AF_08/2015	CHOR - CUSTOS HORÁRIOS DE MÁQUINAS E EQUIPAMENTOS	H	1,0000000	0,08	0,08
Composição Auxiliar	91691	SINAPI	SERRA CIRCULAR DE BANCADA COM MOTOR ELÉTRICO POTÊNCIA DE 5HP, COM COIFA PARA DISCO 10" - MATERIAIS NA OPERAÇÃO. AF_08/2015	CHOR - CUSTOS HORÁRIOS DE MÁQUINAS E EQUIPAMENTOS	H	1,0000000	1,60	1,60

MO sem LS => 10,94 LS => 9,38 MO com LS => 20,32

Valor do BDI => 7,13 Valor com BDI => 35,66

	<b>Código Banco</b>	<b>Descrição</b>	<b>Tipo</b>	<b>Und</b>	<b>Quant.</b>	<b>Valor Unit</b>	<b>Total</b>	
Composição	91688 SINAPI	SERRA CIRCULAR DE BANCADA COM MOTOR ELÉTRICO POTÊNCIA DE 5HP, COM COIFA PARA DISCO 10" - DEPRECIÇÃO. AF_08/2015	CHOR - CUSTOS HORÁRIOS DE MÁQUINAS E EQUIPAMENTOS	H	1,0000000	0,12	0,12	
Insumo	00014618 SINAPI	SERRA CIRCULAR DE BANCADA COM MOTOR ELETRICO, POTENCIA DE *1600* W, PARA DISCO DE DIAMETRO DE 10" (250 MM)	Material	UN	0,0000720	1.651,44	0,12	
			MO sem LS =>	0,00	LS =>	0,00	MO com LS =>	0,00
			Valor do BDI =>	0,03		Valor com BDI =>	0,15	

	<b>Código Banco</b>	<b>Descrição</b>	<b>Tipo</b>	<b>Und</b>	<b>Quant.</b>	<b>Valor Unit</b>	<b>Total</b>
Composição	91689 SINAPI	SERRA CIRCULAR DE BANCADA COM MOTOR ELÉTRICO POTÊNCIA DE 5HP, COM COIFA PARA DISCO 10" - JUROS. AF_08/2015	CHOR - CUSTOS HORÁRIOS DE MÁQUINAS E EQUIPAMENTOS	H	1,0000000	0,02	0,02
Insumo	00014618 SINAPI	SERRA CIRCULAR DE BANCADA COM MOTOR ELETRICO, POTENCIA DE *1600* W, PARA DISCO DE DIAMETRO DE 10" (250 MM)	Material	UN	0,0000148	1.651,44	0,02

MO sem LS => 0,00 LS => 0,00 MO com LS => 0,00

Valor do BDI => 0,01 Valor com BDI => 0,03

	<b>Código Banco</b>	<b>Descrição</b>	<b>Tipo</b>	<b>Und</b>	<b>Quant.</b>	<b>Valor Unit</b>	<b>Total</b>
Composição	91690 SINAPI	SERRA CIRCULAR DE BANCADA COM MOTOR ELÉTRICO POTÊNCIA DE 5HP, COM COIFA PARA DISCO 10" - MANUTENÇÃO. AF_08/2015	CHOR - CUSTOS HORÁRIOS DE MÁQUINAS E EQUIPAMENTOS	H	1,0000000	0,08	0,08
Insumo	00014618 SINAPI	SERRA CIRCULAR DE BANCADA COM MOTOR ELETRICO, POTENCIA DE *1600* W, PARA DISCO DE DIAMETRO DE 10" (250 MM)	Material	UN	0,0000500	1.651,44	0,08

MO sem LS => 0,00 LS => 0,00 MO com LS => 0,00

Valor do BDI => 0,02 Valor com BDI => 0,10

	<b>Código Banco</b>	<b>Descrição</b>	<b>Tipo</b>	<b>Und</b>	<b>Quant.</b>	<b>Valor Unit</b>	<b>Total</b>
--	---------------------	------------------	-------------	------------	---------------	-------------------	--------------

Composição	91691	SINAPI	SERRA CIRCULAR DE BANCADA COM MOTOR ELÉTRICO POTÊNCIA DE 5HP, COM COIFA PARA DISCO 10" - MATERIAIS NA OPERAÇÃO. AF_08/2015	CHOR - CUSTOS HORÁRIOS DE MÁQUINAS E EQUIPAMENTOS	H	1,0000000	1,60	1,60
Insumo	00002705	SINAPI	ENERGIA ELETRICA ATE 2000 KWH INDUSTRIAL, SEM DEMANDA	Material	KW/H	1,3600000	1,18	1,60

MO sem LS => 0,00 LS => 0,00 MO com LS => 0,00

Valor do BDI => 0,40 Valor com BDI => 2,00

	Código	Banco	Descrição	Tipo	Und	Quant.	Valor Unit	Total
Composição	88315	SINAPI	SERRALHEIRO COM ENCARGOS COMPLEMENTARES	SEDI - SERVIÇOS DIVERSOS	H	1,0000000	24,89	24,89
Composição Auxiliar	95377	SINAPI	CURSO DE CAPACITAÇÃO PARA SERRALHEIRO (ENCARGOS COMPLEMENTARES) - HORISTA	SEDI - SERVIÇOS DIVERSOS	H	1,0000000	0,23	0,23
Insumo	00006110	SINAPI	SERRALHEIRO (HORISTA)	Mão de Obra	H	1,0000000	17,08	17,08
Insumo	00037370	SINAPI	ALIMENTACAO - HORISTA (ENCARGOS COMPLEMENTARES) (COLETADO CAIXA)	Outros	H	1,0000000	3,70	3,70

Insumo	00037371	SINAPI	TRANSPORTE - HORISTA (ENCARGOS COMPLEMENTARES) (COLETADO CAIXA)	Serviços	H	1,0000000	0,44	0,44
Insumo	00037372	SINAPI	EXAMES - HORISTA (ENCARGOS COMPLEMENTARES) (COLETADO CAIXA)	Outros	H	1,0000000	1,34	1,34
Insumo	00037373	SINAPI	SEGURO - HORISTA (ENCARGOS COMPLEMENTARES) (COLETADO CAIXA)	Taxas	H	1,0000000	0,04	0,04
Insumo	00043465	SINAPI	FERRAMENTAS - FAMILIA PEDREIRO - HORISTA (ENCARGOS COMPLEMENTARES - COLETADO CAIXA)	Equipamento	H	1,0000000	0,82	0,82
Insumo	00043489	SINAPI	EPI - FAMILIA PEDREIRO - HORISTA (ENCARGOS COMPLEMENTARES - COLETADO CAIXA)	Equipamento	H	1,0000000	1,24	1,24

MO sem LS => 9,32 LS => 7,99 MO com LS => 17,31

Valor do BDI => 6,22 Valor com BDI => 31,11

	Código Banco		Descrição	Tipo	Und	Quant.	Valor Unit	Total
Composição	88316	SINAPI	SERVENTE COM ENCARGOS COMPLEMENTARES	SEDI - SERVIÇOS DIVERSOS	H	1,0000000	19,67	19,67

Composição Auxiliar	95378	SINAPI	CURSO DE CAPACITAÇÃO (SERVENTE) - HORISTA	SEDI - SERVIÇOS DIVERSOS	H	1,0000000	0,29	0,29
Insumo	00006111	SINAPI	SERVENTE	Mão de Obra	H	1,0000000	11,92	11,92
Insumo	00037370	SINAPI	ALIMENTACAO - HORISTA (ENCARGOS COMPLEMENTARES) (COLETADO CAIXA)	Outros	H	1,0000000	3,70	3,70
Insumo	00037371	SINAPI	TRANSPORTE - HORISTA (ENCARGOS COMPLEMENTARES) (COLETADO CAIXA)	Serviços	H	1,0000000	0,44	0,44
Insumo	00037372	SINAPI	EXAMES - HORISTA (ENCARGOS COMPLEMENTARES) (COLETADO CAIXA)	Outros	H	1,0000000	1,34	1,34
Insumo	00037373	SINAPI	SEGURO - HORISTA (ENCARGOS COMPLEMENTARES) (COLETADO CAIXA)	Taxas	H	1,0000000	0,04	0,04
Insumo	00043467	SINAPI	FERRAMENTAS - FAMILIA SERVENTE - HORISTA (ENCARGOS COMPLEMENTARES - COLETADO CAIXA)	Equipamento	H	1,0000000	0,61	0,61
Insumo	00043491	SINAPI	EPI - FAMILIA SERVENTE - HORISTA (ENCARGOS COMPLEMENTARES - COLETADO CAIXA)	Equipamento	H	1,0000000	1,33	1,33

MO sem LS => 6,57 LS => 5,64 MO com LS => 12,21

Valor do BDI => 4,92 Valor com BDI => 24,59

	<b>Código</b>	<b>Banco</b>	<b>Descrição</b>	<b>Tipo</b>	<b>Und</b>	<b>Quant.</b>	<b>Valor Unit</b>	<b>Total</b>
Composição	86883	SINAPI	SIFÃO DO TIPO FLEXÍVEL EM PVC 1_x005F_x0094_X 1.1/2_x005F_x0094_ - FORNECIMENTO E INSTALAÇÃO. AF_12/2013	INHI - INSTALAÇÕES HIDROS SANITÁRIAS	UN	1,0000000	10,71	10,71
Composição Auxiliar	88267	SINAPI	ENCANADOR OU BOMBEIRO HIDRÁULICO COM ENCARGOS COMPLEMENTARES	SEDI - SERVIÇOS DIVERSOS	H	0,0845000	24,32	2,06
Composição Auxiliar	88316	SINAPI	SERVENTE COM ENCARGOS COMPLEMENTARES	SEDI - SERVIÇOS DIVERSOS	H	0,0266000	19,67	0,52
Insumo	00003146	SINAPI	FITA VEDA ROSCA EM ROLOS DE 18 MM X 10 M (L X C)	Material	UN	0,0332000	4,00	0,13
Insumo	00044945	SINAPI	SIFAO / TUBO SINFONADO EXTENSIVEL/SANFONADO, UNIVERSAL/ SIMPLES, ENTRE *50 A 70* CM, DE PLASTICO BRANCO	Material	UN	1,0000000	8,00	8,00

MO sem LS => 0,96 LS => 0,83 MO com LS => 1,79

Valor do BDI => 2,68 Valor com BDI => 13,39

	<b>Código Banco</b>	<b>Descrição</b>	<b>Tipo</b>	<b>Und</b>	<b>Quant.</b>	<b>Valor Unit</b>	<b>Total</b>
Composição	91946 SINAPI	SUPORTE PARAFUSADO COM PLACA DE ENCAIXE 4" X 2" MÉDIO (1,30 M DO PISO) PARA PONTO ELÉTRICO - FORNECIMENTO E INSTALAÇÃO. AF_12/2015	INEL - INSTALAÇÃO ELÉTRICA/ELETRIFICAÇÃO E ILUMINAÇÃO EXTERNA	UN	1,0000000	11,73	11,73
Composição Auxiliar	88247 SINAPI	AUXILIAR DE ELETRICISTA COM ENCARGOS COMPLEMENTARES	SEDI - SERVIÇOS DIVERSOS	H	0,1280000	21,18	2,71
Composição Auxiliar	88264 SINAPI	ELETRICISTA COM ENCARGOS COMPLEMENTARES	SEDI - SERVIÇOS DIVERSOS	H	0,1280000	25,38	3,25
Insumo	00038094 SINAPI	ESPELHO / PLACA DE 3 POSTOS 4" X 2", PARA INSTALACAO DE TOMADAS E INTERRUPTORES	Material	UN	1,0000000	3,80	3,80
Insumo	00038099 SINAPI	SUPORTE DE FIXACAO PARA ESPELHO / PLACA 4" X 2", PARA 3 MODULOS, PARA INSTALACAO DE TOMADAS E INTERRUPTORES (SOMENTE SUPORTE)	Material	UN	1,0000000	1,97	1,97

MO sem LS => 2,16 LS => 1,86 MO com LS => 4,02

Valor do BDI => 2,93 Valor com BDI => 14,66

	<b>Código Banco</b>	<b>Descrição</b>	<b>Tipo</b>	<b>Und</b>	<b>Quant.</b>	<b>Valor Unit</b>	<b>Total</b>
--	---------------------	------------------	-------------	------------	---------------	-------------------	--------------

Composição	89395	SINAPI	TE, PVC, SOLDÁVEL, DN 25MM, INSTALADO EM RAMAL OU SUB-RAMAL DE ÁGUA - FORNECIMENTO E INSTALAÇÃO. AF_12/2014	INHI - INSTALAÇÕES HIDROS SANITÁRIAS	UN	1,0000000	12,20	12,20
Composição Auxiliar	88248	SINAPI	AUXILIAR DE ENCANADOR OU BOMBEIRO HIDRÁULICO COM ENCARGOS COMPLEMENTARES	SEDI - SERVIÇOS DIVERSOS	H	0,2026000	20,21	4,09
Composição Auxiliar	88267	SINAPI	ENCANADOR OU BOMBEIRO HIDRÁULICO COM ENCARGOS COMPLEMENTARES	SEDI - SERVIÇOS DIVERSOS	H	0,2026000	24,32	4,93
Insumo	00000122	SINAPI	ADESIVO PLASTICO PARA PVC, FRASCO COM 850 GR	Material	UN	0,0106000	70,94	0,75
Insumo	00007139	SINAPI	TE SOLDAVEL, PVC, 90 GRAUS, 25 MM, PARA AGUA FRIA PREDIAL (NBR 5648)	Material	UN	1,0000000	1,35	1,35
Insumo	00020083	SINAPI	SOLUCAO LIMPADORA PARA PVC, FRASCO COM 1000 CM3	Material	UN	0,0120000	80,37	0,96
Insumo	00038383	SINAPI	LIXA D'AGUA EM FOLHA, GRAO 100	Material	UN	0,0507000	2,33	0,12

MO sem LS => 3,35 LS => 2,88 MO com LS => 6,23

Valor do BDI => 3,05 Valor com BDI => 15,25

	<b>Código</b>	<b>Banco</b>	<b>Descrição</b>	<b>Tipo</b>	<b>Und</b>	<b>Quant.</b>	<b>Valor Unit</b>	<b>Total</b>
Composição	88323	SINAPI	TELHADISTA COM ENCARGOS COMPLEMENTARES	SEDI - SERVIÇOS DIVERSOS	H	1,0000000	24,54	24,54
Composição Auxiliar	95385	SINAPI	CURSO DE CAPACITAÇÃO (TELHADISTA) - HORISTA	SEDI - SERVIÇOS DIVERSOS	H	1,0000000	0,22	0,22
Insumo	00012869	SINAPI	TELHADISTA	Mão de Obra	H	1,0000000	16,88	16,88
Insumo	00037370	SINAPI	ALIMENTACAO - HORISTA (ENCARGOS COMPLEMENTARES) (COLETADO CAIXA)	Outros	H	1,0000000	3,70	3,70
Insumo	00037371	SINAPI	TRANSPORTE - HORISTA (ENCARGOS COMPLEMENTARES) (COLETADO CAIXA)	Serviços	H	1,0000000	0,44	0,44
Insumo	00037372	SINAPI	EXAMES - HORISTA (ENCARGOS COMPLEMENTARES) (COLETADO CAIXA)	Outros	H	1,0000000	1,34	1,34
Insumo	00037373	SINAPI	SEGURO - HORISTA (ENCARGOS COMPLEMENTARES) (COLETADO CAIXA)	Taxas	H	1,0000000	0,04	0,04
Insumo	00043459	SINAPI	FERRAMENTAS - FAMILIA CARPINTEIRO DE FORMAS - HORISTA (ENCARGOS COMPLEMENTARES - COLETADO CAIXA)	Equipamento	H	1,0000000	0,49	0,49
Insumo	00043483	SINAPI	EPI - FAMILIA CARPINTEIRO DE FORMAS - HORISTA (ENCARGOS COMPLEMENTARES - COLETADO CAIXA)	Equipamento	H	1,0000000	1,43	1,43

MO sem LS => 9,21 LS => 7,89 MO com LS => 17,10

Valor do BDI => 6,14 Valor com BDI => 30,68

	<b>Código Banco</b>	<b>Descrição</b>	<b>Tipo</b>	<b>Und</b>	<b>Quant.</b>	<b>Valor Unit</b>	<b>Total</b>
Composição	94210 SINAPI	TELHAMENTO COM TELHA ONDULADA DE FIBROCIMENTO E = 6 MM, COM RECOBRIMENTO LATERAL DE 1 1/4 DE ONDA PARA TELHADO COM INCLINAÇÃO MÁXIMA DE 10°, COM ATÉ 2 ÁGUAS, INCLUSO IÇAMENTO	COBE - COBERTURA	m²	1,0000000	66,68	66,68
Composição Auxiliar	88316 SINAPI	SERVENTE COM ENCARGOS COMPLEMENTARES	SEDI - SERVIÇOS DIVERSOS	H	0,1660000	19,67	3,27
Composição Auxiliar	88323 SINAPI	TELHADISTA COM ENCARGOS COMPLEMENTARES	SEDI - SERVIÇOS DIVERSOS	H	0,1280000	24,54	3,14
Composição Auxiliar	93281 SINAPI	GUINCHO ELÉTRICO DE COLUNA, CAPACIDADE 400 KG, COM MOTO FREIO, MOTOR TRIFÁSICO DE 1,25 CV - CHP DIURNO. AF_03/2016	CHOR - CUSTOS HORÁRIOS DE MÁQUINAS E EQUIPAMENTOS	CHP	0,0053000	24,23	0,13
Composição Auxiliar	93282 SINAPI	GUINCHO ELÉTRICO DE COLUNA, CAPACIDADE 400 KG, COM MOTO FREIO, MOTOR TRIFÁSICO DE 1,25 CV - CHI DIURNO. AF_03/2016	CHOR - CUSTOS HORÁRIOS DE MÁQUINAS E EQUIPAMENTOS	CHI	0,0073000	23,04	0,17
Insumo	00001607 SINAPI	CONJUNTO ARRUELAS DE VEDACAO 5/16" PARA TELHA FIBROCIMENTO (UMA ARRUELA METALICA E UMA ARRUELA PVC - CONICAS)	Material	CJ	1,2600000	0,21	0,26

Insumo	00004302	SINAPI	PARAFUSO ZINCADO ROSCA SOBERBA, CABECA SEXTAVADA, 5/16 " X 250 MM, PARA FIXACAO DE TELHA EM MADEIRA	Material	UN	1,2600000	3,28	4,13
Insumo	00007194	SINAPI	TELHA DE FIBROCIMENTO ONDULADA E = 6 MM, DE 2,44 X 1,10 M (SEM AMIANTO)	Material	m²	1,3570000	40,96	55,58

MO sem LS => 2,38 LS => 2,05 MO com LS => 4,43

Valor do BDI => 16,67 Valor com BDI => 83,35

	Código	Banco	Descrição	Tipo	Und	Quant.	Valor Unit	Total
Composição	92000	SINAPI	TOMADA BAIXA DE EMBUTIR (1 MÓDULO), 2P+T 10 A, INCLUINDO SUPORTE E PLACA - FORNECIMENTO E INSTALAÇÃO. AF_12/2015	INEL - INSTALAÇÃO ELÉTRICA/ELETRIFICAÇÃO E ILUMINAÇÃO EXTERNA	UN	1,0000000	33,20	33,20
Composição Auxiliar	91946	SINAPI	SUPORTE PARAFUSADO COM PLACA DE ENCAIXE 4" X 2" MÉDIO (1,30 M DO PISO) PARA PONTO ELÉTRICO - FORNECIMENTO E INSTALAÇÃO. AF_12/2015	INEL - INSTALAÇÃO ELÉTRICA/ELETRIFICAÇÃO E ILUMINAÇÃO EXTERNA	UN	1,0000000	11,73	11,73
Composição Auxiliar	91998	SINAPI	TOMADA BAIXA DE EMBUTIR (1 MÓDULO), 2P+T 10 A, SEM SUPORTE E SEM PLACA - FORNECIMENTO E INSTALAÇÃO. AF_12/2015	INEL - INSTALAÇÃO ELÉTRICA/ELETRIFICAÇÃO E ILUMINAÇÃO EXTERNA	UN	1,0000000	21,47	21,47

MO sem LS => 6,26 LS => 5,36 MO com LS => 11,62

Valor do BDI => 8,30

Valor com BDI => 41,50

	Código	Banco	Descrição	Tipo	Und	Quant.	Valor Unit	Total
Composição	91998	SINAPI	TOMADA BAIXA DE EMBUTIR (1 MÓDULO), 2P+T 10 A, SEM SUPORTE E SEM PLACA - FORNECIMENTO E INSTALAÇÃO. AF_12/2015	INEL - INSTALAÇÃO ELÉTRICA/ELETRIFICAÇÃO E ILUMINAÇÃO EXTERNA	UN	1,0000000	21,47	21,47
Composição Auxiliar	88247	SINAPI	AUXILIAR DE ELETRICISTA COM ENCARGOS COMPLEMENTARES	SEDI - SERVIÇOS DIVERSOS	H	0,2420000	21,18	5,13
Composição Auxiliar	88264	SINAPI	ELETRICISTA COM ENCARGOS COMPLEMENTARES	SEDI - SERVIÇOS DIVERSOS	H	0,2420000	25,38	6,14
Insumo	00038101	SINAPI	TOMADA 2P+T 10A, 250V (APENAS MODULO)	Material	UN	1,0000000	10,20	10,20

MO sem LS => 4,09 LS => 3,51 MO com LS => 7,60

Valor do BDI => 5,37 Valor com BDI => 26,84

	<b>Código Banco</b>	<b>Descrição</b>	<b>Tipo</b>	<b>Und</b>	<b>Quant.</b>	<b>Valor Unit</b>	<b>Total</b>
Composição	92008 SINAPI	TOMADA BAIXA DE EMBUTIR (2 MÓDULOS), 2P+T 10 A, INCLUINDO SUPORTE E PLACA - FORNECIMENTO E INSTALAÇÃO. AF_12/2015	INEL - INSTALAÇÃO ELÉTRICA/ELETRIFICAÇÃO E ILUMINAÇÃO EXTERNA	UN	1,0000000	51,73	51,73
Composição Auxiliar	91946 SINAPI	SUPORTE PARAFUSADO COM PLACA DE ENCAIXE 4" X 2" MÉDIO (1,30 M DO PISO) PARA PONTO ELÉTRICO - FORNECIMENTO E INSTALAÇÃO. AF_12/2015	INEL - INSTALAÇÃO ELÉTRICA/ELETRIFICAÇÃO E ILUMINAÇÃO EXTERNA	UN	1,0000000	11,73	11,73
Composição Auxiliar	92006 SINAPI	TOMADA BAIXA DE EMBUTIR (2 MÓDULOS), 2P+T 10 A, SEM SUPORTE E SEM PLACA - FORNECIMENTO E INSTALAÇÃO. AF_12/2015	INEL - INSTALAÇÃO ELÉTRICA/ELETRIFICAÇÃO E ILUMINAÇÃO EXTERNA	UN	1,0000000	40,00	40,00

MO sem LS => 9,29 LS => 7,96 MO com LS => 17,25

Valor do BDI => 12,93 Valor com BDI => 64,66

	<b>Código Banco</b>	<b>Descrição</b>	<b>Tipo</b>	<b>Und</b>	<b>Quant.</b>	<b>Valor Unit</b>	<b>Total</b>
Composição	92006 SINAPI	TOMADA BAIXA DE EMBUTIR (2 MÓDULOS), 2P+T 10 A, SEM SUPORTE E SEM PLACA - FORNECIMENTO E INSTALAÇÃO. AF_12/2015	INEL - INSTALAÇÃO ELÉTRICA/ELETRIFICAÇÃO E ILUMINAÇÃO EXTERNA	UN	1,0000000	40,00	40,00
Composição Auxiliar	88247 SINAPI	AUXILIAR DE ELETRICISTA COM ENCARGOS COMPLEMENTARES	SEDI - SERVIÇOS DIVERSOS	H	0,4210000	21,18	8,92

Composição Auxiliar	88264	SINAPI	ELETRICISTA COM ENCARGOS COMPLEMENTARES	SEDI - SERVIÇOS DIVERSOS	H	0,4210000	25,38	10,68
Insumo	00038101	SINAPI	TOMADA 2P+T 10A, 250V (APENAS MODULO)	Material	UN	2,0000000	10,20	20,40

MO sem LS => 7,12 LS => 6,11 MO com LS => 13,23

Valor do BDI => 10,00 Valor com BDI => 50,00

	Código	Banco	Descrição	Tipo	Und	Quant.	Valor Unit	Total
Composição	86906	SINAPI	TORNEIRA CROMADA DE MESA, 1/2" OU 3/4", PARA LAVATÓRIO, PADRÃO POPULAR - FORNECIMENTO E INSTALAÇÃO. AF_12/2013	INHI - INSTALAÇÕES HIDROS SANITÁRIAS	UN	1,0000000	57,66	57,66
Composição Auxiliar	88267	SINAPI	ENCANADOR OU BOMBEIRO HIDRÁULICO COM ENCARGOS COMPLEMENTARES	SEDI - SERVIÇOS DIVERSOS	H	0,0960000	24,32	2,33
Composição Auxiliar	88316	SINAPI	SERVENTE COM ENCARGOS COMPLEMENTARES	SEDI - SERVIÇOS DIVERSOS	H	0,0303000	19,67	0,60
Insumo	00003146	SINAPI	FITA VEDA ROSCA EM ROLOS DE 18 MM X 10 M (L X C)	Material	UN	0,0210000	4,00	0,08

Insumo	00013415	SINAPI	TORNEIRA CROMADA DE MESA PARA LAVATORIO, PADRAO POPULAR, 1/2 " OU 3/4 " (REF 1193)	Material	UN	1,0000000	54,65	54,65
--------	----------	--------	--	----------	----	-----------	-------	-------

MO sem LS => 1,10 LS => 0,94 MO com LS => 2,04

Valor do BDI => 14,42 Valor com BDI => 72,08

	Código	Banco	Descrição	Tipo	Und	Quant.	Valor Unit	Total
Composição	86911	SINAPI	TORNEIRA CROMADA LONGA, DE PAREDE, 1/2" OU 3/4", PARA PIA DE COZINHA, PADRÃO POPULAR - FORNECIMENTO E INSTALAÇÃO. AF_12/2013	INHI - INSTALAÇÕES HIDROS SANITÁRIAS	UN	1,0000000	67,49	67,49
Composição Auxiliar	88267	SINAPI	ENCANADOR OU BOMBEIRO HIDRÁULICO COM ENCARGOS COMPLEMENTARES	SEDI - SERVIÇOS DIVERSOS	H	0,1164000	24,32	2,83
Composição Auxiliar	88316	SINAPI	SERVENTE COM ENCARGOS COMPLEMENTARES	SEDI - SERVIÇOS DIVERSOS	H	0,0367000	19,67	0,72
Insumo	00003146	SINAPI	FITA VEDA ROSCA EM ROLOS DE 18 MM X 10 M (L X C)	Material	UN	0,0210000	4,00	0,08
Insumo	00013416	SINAPI	TORNEIRA CROMADA DE PAREDE PARA COZINHA SEM AREJADOR, PADRAO POPULAR, 1/2 " OU 3/4 " (REF 1158)	Material	UN	1,0000000	63,86	63,86

MO sem LS => 1,33 LS => 1,15 MO com LS => 2,48

Valor do BDI => 16,87 Valor com BDI => 84,36

	<b>Código Banco</b>	<b>Descrição</b>	<b>Tipo</b>	<b>Und</b>	<b>Quant.</b>	<b>Valor Unit</b>	<b>Total</b>
Composição	94796 SINAPI	TORNEIRA DE BOIA PARA CAIXA D'ÁGUA, ROSCÁVEL, 3/4" - FORNECIMENTO E INSTALAÇÃO. AF_08/2021	INHI - INSTALAÇÕES HIDROS SANITÁRIAS	UN	1,0000000	39,40	39,40
Composição Auxiliar	88248 SINAPI	AUXILIAR DE ENCANADOR OU BOMBEIRO HIDRÁULICO COM ENCARGOS COMPLEMENTARES	SEDI - SERVIÇOS DIVERSOS	H	0,1904000	20,21	3,85
Composição Auxiliar	88267 SINAPI	ENCANADOR OU BOMBEIRO HIDRÁULICO COM ENCARGOS COMPLEMENTARES	SEDI - SERVIÇOS DIVERSOS	H	0,1904000	24,32	4,63
Insumo	00003148 SINAPI	FITA VEDA ROSCA EM ROLOS DE 18 MM X 50 M (L X C)	Material	UN	0,0053000	14,75	0,08
Insumo	00011830 SINAPI	TORNEIRA DE BOIA CONVENCIONAL PARA CAIXA D'AGUA, AGUA FRIA, 3/4", COM HASTE E TORNEIRA METALICOS E BALAO PLASTICO	Material	UN	1,0000000	30,84	30,84

MO sem LS => 3,15 LS => 2,71 MO com LS => 5,86

Valor do BDI =&gt; 9,85

Valor com BDI =&gt; 49,25

	Código	Banco	Descrição	Tipo	Und	Quant.	Valor Unit	Total
Composição	92543	SINAPI	TRAMA DE MADEIRA COMPOSTA POR TERÇAS PARA TELHADOS DE ATÉ 2 ÁGUAS PARA TELHA ONDULADA DE FIBROCIMENTO, METÁLICA, PLÁSTICA OU TERMOACÚSTICA, INCLUSO TRANSPORTE VERTICAL. AF_12/2015	COBE - COBERTURA	m²	1,0000000	20,19	20,19
Composição Auxiliar	88239	SINAPI	AJUDANTE DE CARPINTEIRO COM ENCARGOS COMPLEMENTARES	SEDI - SERVIÇOS DIVERSOS	H	0,0650000	20,71	1,35
Composição Auxiliar	88262	SINAPI	CARPINTEIRO DE FORMAS COM ENCARGOS COMPLEMENTARES	SEDI - SERVIÇOS DIVERSOS	H	0,1180000	24,75	2,92
Composição Auxiliar	93281	SINAPI	GUINCHO ELÉTRICO DE COLUNA, CAPACIDADE 400 KG, COM MOTO FREIO, MOTOR TRIFÁSICO DE 1,25 CV - CHP DIURNO. AF_03/2016	CHOR - CUSTOS HORÁRIOS DE MÁQUINAS E EQUIPAMENTOS	CHP	0,0046000	24,23	0,11
Composição Auxiliar	93282	SINAPI	GUINCHO ELÉTRICO DE COLUNA, CAPACIDADE 400 KG, COM MOTO FREIO, MOTOR TRIFÁSICO DE 1,25 CV - CHI DIURNO. AF_03/2016	CHOR - CUSTOS HORÁRIOS DE MÁQUINAS E EQUIPAMENTOS	CHI	0,0064000	23,04	0,15
Insumo	00004425	SINAPI	VIGA DE MADEIRA NAO APARELHADA 6 X 12 CM, MACARANDUBA, ANGELIM OU EQUIVALENTE DA REGIAO	Material	M	0,6340000	23,79	15,08
Insumo	00040568	SINAPI	PREGO DE ACO POLIDO COM CABECA 22 X 48 (4 1/4 X 5)	Material	KG	0,0300000	19,42	0,58

MO sem LS => 1,65 LS => 1,42 MO com LS => 3,07

Valor do BDI => 5,05 Valor com BDI => 25,24

	<b>Código Banco</b>	<b>Descrição</b>	<b>Tipo</b>	<b>Und</b>	<b>Quant.</b>	<b>Valor Unit</b>	<b>Total</b>
Composição	89714 SINAPI	TUBO PVC, SERIE NORMAL, ESGOTO PREDIAL, DN 100 MM, FORNECIDO E INSTALADO EM RAMAL DE DESCARGA OU RAMAL DE ESGOTO SANITÁRIO. AF_12/2014	INHI - INSTALAÇÕES HIDROS SANITÁRIAS	M	1,0000000	35,66	35,66
Composição Auxiliar	88248 SINAPI	AUXILIAR DE ENCANADOR OU BOMBEIRO HIDRÁULICO COM ENCARGOS COMPLEMENTARES	SEDI - SERVIÇOS DIVERSOS	H	0,4444000	20,21	8,98
Composição Auxiliar	88267 SINAPI	ENCANADOR OU BOMBEIRO HIDRÁULICO COM ENCARGOS COMPLEMENTARES	SEDI - SERVIÇOS DIVERSOS	H	0,4444000	24,32	10,81
Insumo	00009836 SINAPI	TUBO PVC SERIE NORMAL, DN 100 MM, PARA ESGOTO PREDIAL (NBR 5688)	Material	M	1,0549000	14,99	15,81
Insumo	00038383 SINAPI	LIXA D'AGUA EM FOLHA, GRAO 100	Material	UN	0,0247000	2,33	0,06

MO sem LS => 7,36 LS => 6,31 MO com LS => 13,67

Valor do BDI => 8,92

Valor com BDI => 44,58

	<b>Código</b>	<b>Banco</b>	<b>Descrição</b>	<b>Tipo</b>	<b>Und</b>	<b>Quant.</b>	<b>Valor Unit</b>	<b>Total</b>
Composição	89711	SINAPI	TUBO PVC, SERIE NORMAL, ESGOTO PREDIAL, DN 40 MM, FORNECIDO E INSTALADO EM RAMAL DE DESCARGA OU RAMAL DE ESGOTO SANITÁRIO. AF_12/2014	INHI - INSTALAÇÕES HIDROS SANITÁRIAS	M	1,0000000	20,00	20,00
Composição Auxiliar	88248	SINAPI	AUXILIAR DE ENCANADOR OU BOMBEIRO HIDRÁULICO COM ENCARGOS COMPLEMENTARES	SEDI - SERVIÇOS DIVERSOS	H	0,2930000	20,21	5,92
Composição Auxiliar	88267	SINAPI	ENCANADOR OU BOMBEIRO HIDRÁULICO COM ENCARGOS COMPLEMENTARES	SEDI - SERVIÇOS DIVERSOS	H	0,2930000	24,32	7,13
Insumo	00009835	SINAPI	TUBO PVC SERIE NORMAL, DN 40 MM, PARA ESGOTO PREDIAL (NBR 5688)	Material	M	1,0549000	6,55	6,91
Insumo	00038383	SINAPI	LIXA D'AGUA EM FOLHA, GRAO 100	Material	UN	0,0163000	2,33	0,04

MO sem LS => 4,85 LS => 4,16 MO com LS => 9,01

Valor do BDI => 5,00 Valor com BDI => 25,00

	<b>Código</b>	<b>Banco</b>	<b>Descrição</b>	<b>Tipo</b>	<b>Und</b>	<b>Quant.</b>	<b>Valor Unit</b>	<b>Total</b>
Composição	94648	SINAPI	TUBO, PVC, SOLDÁVEL, DN 25 MM, INSTALADO EM RESERVAÇÃO DE ÁGUA DE EDIFICAÇÃO QUE POSSUA RESERVATÓRIO DE FIBRA/FIBROCIMENTO FORNECIMENTO E INSTALAÇÃO. AF_06/2016	INHI - INSTALAÇÕES HIDROS SANITÁRIAS	M	1,0000000	6,96	6,96
Composição Auxiliar	88248	SINAPI	AUXILIAR DE ENCANADOR OU BOMBEIRO HIDRÁULICO COM ENCARGOS COMPLEMENTARES	SEDI - SERVIÇOS DIVERSOS	H	0,0463000	20,21	0,94
Composição Auxiliar	88267	SINAPI	ENCANADOR OU BOMBEIRO HIDRÁULICO COM ENCARGOS COMPLEMENTARES	SEDI - SERVIÇOS DIVERSOS	H	0,0463000	24,32	1,13
Insumo	00009868	SINAPI	TUBO PVC, SOLDAVEL, DN 25 MM, AGUA FRIA (NBR-5648)	Material	M	1,0493000	4,65	4,88
Insumo	00038383	SINAPI	LIXA D'AGUA EM FOLHA, GRAO 100	Material	UN	0,0051000	2,33	0,01

MO sem LS => 0,77 LS => 0,66 MO com LS => 1,43

Valor do BDI => 1,74 Valor com BDI => 8,70

	<b>Código Banco</b>	<b>Descrição</b>	<b>Tipo</b>	<b>Und</b>	<b>Quant.</b>	<b>Valor Unit</b>	<b>Total</b>
Composição	89356 SINAPI	TUBO, PVC, SOLDÁVEL, DN 25MM, INSTALADO EM RAMAL OU SUB-RAMAL DE ÁGUA - FORNECIMENTO E INSTALAÇÃO. AF_12/2014	INHI - INSTALAÇÕES HIDROS SANITÁRIAS	M	1,0000000	22,01	22,01
Composição Auxiliar	88248 SINAPI	AUXILIAR DE ENCANADOR OU BOMBEIRO HIDRÁULICO COM ENCARGOS COMPLEMENTARES	SEDI - SERVIÇOS DIVERSOS	H	0,3800000	20,21	7,68
Composição Auxiliar	88267 SINAPI	ENCANADOR OU BOMBEIRO HIDRÁULICO COM ENCARGOS COMPLEMENTARES	SEDI - SERVIÇOS DIVERSOS	H	0,3800000	24,32	9,24
Insumo	00009868 SINAPI	TUBO PVC, SOLDAVEL, DN 25 MM, AGUA FRIA (NBR-5648)	Material	M	1,0493000	4,65	4,88
Insumo	00038383 SINAPI	LIXA D'AGUA EM FOLHA, GRAO 100	Material	UN	0,0886000	2,33	0,21

MO sem LS => 6,29 LS => 5,39 MO com LS => 11,68

Valor do BDI => 5,50 Valor com BDI => 27,51

---

	<b>Código Banco</b>	<b>Descrição</b>	<b>Tipo</b>	<b>Und</b>	<b>Quant.</b>	<b>Valor Unit</b>	<b>Total</b>
--	---------------------	------------------	-------------	------------	---------------	-------------------	--------------

Composição	94688	SINAPI	TÊ, PVC, SOLDÁVEL, DN 25 MM INSTALADO EM RESERVAÇÃO DE ÁGUA DE EDIFICAÇÃO QUE POSSUA RESERVATÓRIO DE FIBRA/FIBROCIMENTO FORNECIMENTO E INSTALAÇÃO. AF_06/2016	INHI - INSTALAÇÕES HIDROS SANITÁRIAS	UN	1,0000000	6,50	6,50
Composição Auxiliar	88248	SINAPI	AUXILIAR DE ENCANADOR OU BOMBEIRO HIDRÁULICO COM ENCARGOS COMPLEMENTARES	SEDI - SERVIÇOS DIVERSOS	H	0,0767000	20,21	1,55
Composição Auxiliar	88267	SINAPI	ENCANADOR OU BOMBEIRO HIDRÁULICO COM ENCARGOS COMPLEMENTARES	SEDI - SERVIÇOS DIVERSOS	H	0,0767000	24,32	1,87
Insumo	00000122	SINAPI	ADESIVO PLASTICO PARA PVC, FRASCO COM 850 GR	Material	UN	0,0106000	70,94	0,75
Insumo	00007139	SINAPI	TE SOLDAVEL, PVC, 90 GRAUS, 25 MM, PARA AGUA FRIA PREDIAL (NBR 5648)	Material	UN	1,0000000	1,35	1,35
Insumo	00020083	SINAPI	SOLUCAO LIMPADORA PARA PVC, FRASCO COM 1000 CM3	Material	UN	0,0120000	80,37	0,96
Insumo	00038383	SINAPI	LIXA D'AGUA EM FOLHA, GRAO 100	Material	UN	0,0096000	2,33	0,02

MO sem LS => 1,27 LS => 1,09 MO com LS => 2,36

Valor do BDI => 1,63 Valor com BDI => 8,13

	<b>Código Banco</b>	<b>Descrição</b>	<b>Tipo</b>	<b>Und</b>	<b>Quant.</b>	<b>Valor Unit</b>	<b>Total</b>
Composição	90587 SINAPI	VIBRADOR DE IMERSÃO, DIÂMETRO DE PONTEIRA 45MM, MOTOR ELÉTRICO TRIFÁSICO POTÊNCIA DE 2 CV - CHI DIURNO. AF_06/2015	CHOR - CUSTOS HORÁRIOS DE MÁQUINAS E EQUIPAMENTOS	CHI	1,0000000	0,50	0,50
Composição Auxiliar	90582 SINAPI	VIBRADOR DE IMERSÃO, DIÂMETRO DE PONTEIRA 45MM, MOTOR ELÉTRICO TRIFÁSICO POTÊNCIA DE 2 CV - DEPRECIAÇÃO. AF_06/2015	CHOR - CUSTOS HORÁRIOS DE MÁQUINAS E EQUIPAMENTOS	H	1,0000000	0,41	0,41
Composição Auxiliar	90583 SINAPI	VIBRADOR DE IMERSÃO, DIÂMETRO DE PONTEIRA 45MM, MOTOR ELÉTRICO TRIFÁSICO POTÊNCIA DE 2 CV - JUROS. AF_06/2015	CHOR - CUSTOS HORÁRIOS DE MÁQUINAS E EQUIPAMENTOS	H	1,0000000	0,09	0,09

MO sem LS => 0,00 LS => 0,00 MO com LS => 0,00

Valor do BDI => 0,13 Valor com BDI => 0,63

	<b>Código Banco</b>	<b>Descrição</b>	<b>Tipo</b>	<b>Und</b>	<b>Quant.</b>	<b>Valor Unit</b>	<b>Total</b>
Composição	90586 SINAPI	VIBRADOR DE IMERSÃO, DIÂMETRO DE PONTEIRA 45MM, MOTOR ELÉTRICO TRIFÁSICO POTÊNCIA DE 2 CV - CHP DIURNO. AF_06/2015	CHOR - CUSTOS HORÁRIOS DE MÁQUINAS E EQUIPAMENTOS	CHP	1,0000000	1,43	1,43
Composição Auxiliar	90582 SINAPI	VIBRADOR DE IMERSÃO, DIÂMETRO DE PONTEIRA 45MM, MOTOR ELÉTRICO TRIFÁSICO POTÊNCIA DE 2 CV - DEPRECIAÇÃO. AF_06/2015	CHOR - CUSTOS HORÁRIOS DE MÁQUINAS E EQUIPAMENTOS	H	1,0000000	0,41	0,41

Composição Auxiliar	90583	SINAPI	VIBRADOR DE IMERSÃO, DIÂMETRO DE PONTEIRA 45MM, MOTOR ELÉTRICO TRIFÁSICO POTÊNCIA DE 2 CV - JUROS. AF_06/2015	CHOR - CUSTOS HORÁRIOS DE MÁQUINAS E EQUIPAMENTOS	H	1,0000000	0,09	0,09
Composição Auxiliar	90584	SINAPI	VIBRADOR DE IMERSÃO, DIÂMETRO DE PONTEIRA 45MM, MOTOR ELÉTRICO TRIFÁSICO POTÊNCIA DE 2 CV - MANUTENÇÃO. AF_06/2015	CHOR - CUSTOS HORÁRIOS DE MÁQUINAS E EQUIPAMENTOS	H	1,0000000	0,32	0,32
Composição Auxiliar	90585	SINAPI	VIBRADOR DE IMERSÃO, DIÂMETRO DE PONTEIRA 45MM, MOTOR ELÉTRICO TRIFÁSICO POTÊNCIA DE 2 CV - MATERIAIS NA OPERAÇÃO. AF_06/2015	CHOR - CUSTOS HORÁRIOS DE MÁQUINAS E EQUIPAMENTOS	H	1,0000000	0,61	0,61

MO sem LS => 0,00 LS => 0,00 MO com LS => 0,00

Valor do BDI => 0,36 Valor com BDI => 1,79

	Código Banco	Descrição	Tipo	Und	Quant.	Valor Unit	Total	
Composição	90582	SINAPI	VIBRADOR DE IMERSÃO, DIÂMETRO DE PONTEIRA 45MM, MOTOR ELÉTRICO TRIFÁSICO POTÊNCIA DE 2 CV - DEPRECIÇÃO. AF_06/2015	CHOR - CUSTOS HORÁRIOS DE MÁQUINAS E EQUIPAMENTOS	H	1,0000000	0,41	0,41
Insumo	00013896	SINAPI	VIBRADOR DE IMERSAO, DIAMETRO DA PONTEIRA DE *45* MM, COM MOTOR ELETRICO TRIFASICO DE 2 HP (2 CV)	Equipamento	UN	0,0001280	3.202,60	0,41

MO sem LS => 0,00 LS => 0,00 MO com LS => 0,00

Valor do BDI => 0,10

Valor com BDI => 0,51

	Código	Banco	Descrição	Tipo	Und	Quant.	Valor Unit	Total
Composição	90583	SINAPI	VIBRADOR DE IMERSÃO, DIÂMETRO DE PONTEIRA 45MM, MOTOR ELÉTRICO TRIFÁSICO POTÊNCIA DE 2 CV - JUROS. AF_06/2015	CHOR - CUSTOS HORÁRIOS DE MÁQUINAS E EQUIPAMENTOS	H	1,0000000	0,09	0,09
Insumo	00013896	SINAPI	VIBRADOR DE IMERSAO, DIAMETRO DA PONTEIRA DE *45* MM, COM MOTOR ELETRICO TRIFASICO DE 2 HP (2 CV)	Equipamento	UN	0,0000296	3.202,60	0,09

MO sem LS => 0,00 LS => 0,00 MO com LS => 0,00

Valor do BDI => 0,02 Valor com BDI => 0,11

	Código	Banco	Descrição	Tipo	Und	Quant.	Valor Unit	Total
Composição	90584	SINAPI	VIBRADOR DE IMERSÃO, DIÂMETRO DE PONTEIRA 45MM, MOTOR ELÉTRICO TRIFÁSICO POTÊNCIA DE 2 CV - MANUTENÇÃO. AF_06/2015	CHOR - CUSTOS HORÁRIOS DE MÁQUINAS E EQUIPAMENTOS	H	1,0000000	0,32	0,32

Insumo	00013896	SINAPI	VIBRADOR DE IMERSAO, DIAMETRO DA PONTEIRA DE *45* MM, COM MOTOR ELETRICO TRIFASICO DE 2 HP (2 CV)	Equipamento	UN	0,0001000	3.202,60	0,32
--------	----------	--------	---	-------------	----	-----------	----------	------

MO sem LS => 0,00 LS => 0,00 MO com LS => 0,00

Valor do BDI => 0,08 Valor com BDI => 0,40

	Código Banco		Descrição	Tipo	Und	Quant.	Valor Unit	Total
Composição	90585	SINAPI	VIBRADOR DE IMERSÃO, DIÂMETRO DE PONTEIRA 45MM, MOTOR ELÉTRICO TRIFÁSICO POTÊNCIA DE 2 CV - MATERIAIS NA OPERAÇÃO. AF_06/2015	CHOR - CUSTOS HORÁRIOS DE MÁQUINAS E EQUIPAMENTOS	H	1,0000000	0,61	0,61
Insumo	00002705	SINAPI	ENERGIA ELETRICA ATE 2000 KWH INDUSTRIAL, SEM DEMANDA	Material	KW/H	0,5200000	1,18	0,61

MO sem LS => 0,00 LS => 0,00 MO com LS => 0,00

Valor do BDI => 0,15 Valor com BDI => 0,76

	<b>Código</b>	<b>Banco</b>	<b>Descrição</b>	<b>Tipo</b>	<b>Und</b>	<b>Quant.</b>	<b>Valor Unit</b>	<b>Total</b>
Composição	88325	SINAPI	VIDRACEIRO COM ENCARGOS COMPLEMENTARES	SEDI - SERVIÇOS DIVERSOS	H	1,0000000	22,92	22,92
Composição Auxiliar	95387	SINAPI	CURSO DE CAPACITAÇÃO PARA VIDRACEIRO (ENCARGOS COMPLEMENTARES) - HORISTA	SEDI - SERVIÇOS DIVERSOS	H	1,0000000	0,26	0,26
Insumo	00010489	SINAPI	VIDRACEIRO (HORISTA)	Mão de Obra	H	1,0000000	15,08	15,08
Insumo	00037370	SINAPI	ALIMENTACAO - HORISTA (ENCARGOS COMPLEMENTARES) (COLETADO CAIXA)	Outros	H	1,0000000	3,70	3,70
Insumo	00037371	SINAPI	TRANSPORTE - HORISTA (ENCARGOS COMPLEMENTARES) (COLETADO CAIXA)	Serviços	H	1,0000000	0,44	0,44
Insumo	00037372	SINAPI	EXAMES - HORISTA (ENCARGOS COMPLEMENTARES) (COLETADO CAIXA)	Outros	H	1,0000000	1,34	1,34
Insumo	00037373	SINAPI	SEGURO - HORISTA (ENCARGOS COMPLEMENTARES) (COLETADO CAIXA)	Taxas	H	1,0000000	0,04	0,04
Insumo	00043465	SINAPI	FERRAMENTAS - FAMILIA PEDREIRO - HORISTA (ENCARGOS COMPLEMENTARES - COLETADO CAIXA)	Equipamento	H	1,0000000	0,82	0,82
Insumo	00043489	SINAPI	EPI - FAMILIA PEDREIRO - HORISTA (ENCARGOS COMPLEMENTARES - COLETADO CAIXA)	Equipamento	H	1,0000000	1,24	1,24

MO sem LS => 8,26 LS => 7,08 MO com LS => 15,34

Valor do BDI => 5,73 Valor com BDI => 28,65

	<b>Código Banco</b>	<b>Descrição</b>	<b>Tipo</b>	<b>Und</b>	<b>Quant.</b>	<b>Valor Unit</b>	<b>Total</b>
Composição	86879 SINAPI	VÁLVULA EM PLÁSTICO 1" PARA PIA, TANQUE OU LAVATÓRIO, COM OU SEM LADRÃO - FORNECIMENTO E INSTALAÇÃO. AF_12/2013	INHI - INSTALAÇÕES HIDROS SANITÁRIAS	UN	1,0000000	8,59	8,59
Composição Auxiliar	88267 SINAPI	ENCANADOR OU BOMBEIRO HIDRÁULICO COM ENCARGOS COMPLEMENTARES	SEDI - SERVIÇOS DIVERSOS	H	0,1232000	24,32	3,00
Composição Auxiliar	88316 SINAPI	SERVENTE COM ENCARGOS COMPLEMENTARES	SEDI - SERVIÇOS DIVERSOS	H	0,0388000	19,67	0,76
Insumo	00003146 SINAPI	FITA VEDA ROSCA EM ROLOS DE 18 MM X 10 M (L X C)	Material	UN	0,0332000	4,00	0,13
Insumo	00006153 SINAPI	VALVULA EM PLASTICO BRANCO PARA TANQUE OU LAVATORIO 1 ", SEM UNHO E SEM LADRAO	Material	UN	1,0000000	4,70	4,70

MO sem LS => 1,41 LS => 1,21 MO com LS => 2,62

Valor do BDI => 2,15

Valor com BDI => 10,74

	Código	Banco	Descrição	Tipo	Und	Quant.	Valor Unit	Total
Composição	86880	SINAPI	VÁLVULA EM PLÁSTICO CROMADO TIPO AMERICANA 3.1/2" X 1.1/2" SEM ADAPTADOR PARA PIA - FORNECIMENTO E INSTALAÇÃO. AF_12/2013	INHI - INSTALAÇÕES HIDROS SANITÁRIAS	UN	1,0000000	23,19	23,19
Composição Auxiliar	88267	SINAPI	ENCANADOR OU BOMBEIRO HIDRÁULICO COM ENCARGOS COMPLEMENTARES	SEDI - SERVIÇOS DIVERSOS	H	0,1232000	24,32	3,00
Composição Auxiliar	88316	SINAPI	SERVENTE COM ENCARGOS COMPLEMENTARES	SEDI - SERVIÇOS DIVERSOS	H	0,0388000	19,67	0,76
Insumo	00003146	SINAPI	FITA VEDA ROSCA EM ROLOS DE 18 MM X 10 M (L X C)	Material	UN	0,0480000	4,00	0,19
Insumo	00006155	SINAPI	VALVULA EM PLASTICO CROMADO TIPO AMERICANA PARA PIA DE COZINHA 3.1/2 " X 1.1/2 ", SEM ADAPTADOR	Material	UN	1,0000000	19,24	19,24

MO sem LS => 1,41 LS => 1,21 MO com LS => 2,62

Valor do BDI => 5,80 Valor com BDI => 28,99



**Composições Analíticas com Preço Unitário**  
**REFORMA DAS FACHADAS DO EDIFÍCIO DA JUSTIÇA DO TRABALHO, TRIBUNAL REGIONAL DO TRABALHO DA 14ª REGIÃO, FORUM TRABALHISTA JUIZ OSWALDO MOURA, RIO BRANCO - ACRE.**

**Bancos**  
**SINAPI - 04/2024 - Acre**  
**CPOS/CDHU - 03/2024 - São Paulo**  
**SBC - 04/2024 - Acre**

**B.D.I.**  
**25,0%**

**Encargos Sociais**  
**Desonerado:**  
**Horista: 85,72%**  
**Mensalista: 46,83%**

**Composições Analíticas com Preço Unitário**

**Composições Principais**

1.1.1	Código	Banco	Descrição	Tipo	Und	Quant.	Valor Unit	Total			
Composição	90778	SINAPI	ENGENHEIRO CIVIL DE OBRA PLENO COM ENCARGOS COMPLEMENTARES	SEDI - SERVIÇOS DIVERSOS	H	1,0000000	110,28	110,28			
Composição	95403	SINAPI	CURSO DE CAPACITAÇÃO PARA ENGENHEIRO CIVIL DE OBRA PLENO (ENCARGOS COMPLEMENTARES) - HORISTA	SEDI - SERVIÇOS DIVERSOS	H	1,0000000	1,81	1,81			
Auxiliar	00002707	SINAPI	ENGENHEIRO CIVIL DE OBRA PLENO	Mão de Obra	H	1,0000000	106,34	106,34			
Insumo	00037372	SINAPI	EXAMES - HORISTA (ENCARGOS COMPLEMENTARES) (COLETADO CAIXA)	Outros	H	1,0000000	1,34	1,34			
Insumo	00037373	SINAPI	SEGURO - HORISTA (ENCARGOS COMPLEMENTARES) (COLETADO CAIXA)	Taxas	H	1,0000000	0,04	0,04			
Insumo	00043462	SINAPI	FERRAMENTAS - FAMILIA ENGENHEIRO CIVIL - HORISTA (ENCARGOS COMPLEMENTARES) (COLETADO CAIXA)	Equipamento	H	1,0000000	0,01	0,01			
Insumo	00043486	SINAPI	FERRAMENTAS - FAMILIA ENGENHEIRO CIVIL - HORISTA (ENCARGOS COMPLEMENTARES) (COLETADO CAIXA)	Equipamento	H	1,0000000	0,74	0,74			
						MO sem LS =>	58,23	LS =>	49,92	MO com LS =>	108,15
						Valor do BDI =>	27,57			Valor com BDI =>	137,85

1.1.2	Código	Banco	Descrição	Tipo	Und	Quant.	Valor Unit	Total			
Composição	94295	SINAPI	MESTRE DE OBRAS COM ENCARGOS COMPLEMENTARES	SEDI - SERVIÇOS DIVERSOS	MES	1,0000000	6.546,58	6.546,58			
Composição	95423	SINAPI	CURSO DE CAPACITAÇÃO PARA MESTRE DE OBRAS (ENCARGOS COMPLEMENTARES) - MENSALISTA	SEDI - SERVIÇOS DIVERSOS	MES	1,0000000	108,17	108,17			
Auxiliar	00040819	SINAPI	MESTRE DE OBRAS (MENSALISTA)	Mão de Obra	MES	1,0000000	5.924,13	5.924,13			
Insumo	00040863	SINAPI	EXAMES - MENSALISTA (COLETADO CAIXA - ENCARGOS COMPLEMENTARES)	Material	MES	1,0000000	252,08	252,08			
Insumo	00040864	SINAPI	SEGURO - MENSALISTA (COLETADO CAIXA - ENCARGOS COMPLEMENTARES)	Material	MES	1,0000000	7,31	7,31			
Insumo	00043475	SINAPI	FERRAMENTAS - FAMILIA ENCARREGADO GERAL - MENSALISTA (ENCARGOS COMPLEMENTARES) (COLETADO CAIXA)	Equipamento	MES	1,0000000	18,73	18,73			
Insumo	00043499	SINAPI	FERRAMENTAS - FAMILIA ENCARREGADO GERAL - MENSALISTA (ENCARGOS COMPLEMENTARES) (COLETADO CAIXA)	Equipamento	MES	1,0000000	236,16	236,16			
						MO sem LS =>	3.248,06	LS =>	2.784,24	MO com LS =>	6.032,30
						Valor do BDI =>	1.636,65			Valor com BDI =>	8.183,23

1.1.3	Código	Banco	Descrição	Tipo	Und	Quant.	Valor Unit	Total			
Composição	100321	SINAPI	TÉCNICO EM SEGURANÇA DO TRABALHO COM ENCARGOS COMPLEMENTARES	SEDI - SERVIÇOS DIVERSOS	MES	1,0000000	3.929,71	3.929,71			
Composição	100315	SINAPI	CURSO DE CAPACITAÇÃO PARA TÉCNICO EM SEGURANÇA DO TRABALHO (ENCARGOS COMPLEMENTARES) - MENSALISTA	SEDI - SERVIÇOS DIVERSOS	MES	1,0000000	53,56	53,56			
Auxiliar	00040863	SINAPI	EXAMES - MENSALISTA (COLETADO CAIXA - ENCARGOS COMPLEMENTARES)	Material	MES	1,0000000	252,08	252,08			
Insumo	00040864	SINAPI	SEGURO - MENSALISTA (COLETADO CAIXA - ENCARGOS COMPLEMENTARES)	Material	MES	1,0000000	7,31	7,31			
Insumo	00040944	SINAPI	TÉCNICO EM SEGURANÇA DO TRABALHO (MENSALISTA)	Mão de Obra	MES	1,0000000	3.457,83	3.457,83			
Insumo	00043470	SINAPI	FERRAMENTAS - FAMILIA ALMOXARIFE - MENSALISTA (ENCARGOS COMPLEMENTARES) (COLETADO CAIXA)	Equipamento	MES	1,0000000	10,89	10,89			
Insumo	00043494	SINAPI	FERRAMENTAS - FAMILIA ALMOXARIFE - MENSALISTA (ENCARGOS COMPLEMENTARES) (COLETADO CAIXA)	Equipamento	MES	1,0000000	148,04	148,04			
						MO sem LS =>	1.890,69	LS =>	1.620,70	MO com LS =>	3.511,39
						Valor do BDI =>	982,43			Valor com BDI =>	4.912,14

1.1.4	Código	Banco	Descrição	Tipo	Und	Quant.	Valor Unit	Total			
Composição	101460	SINAPI	VIGIA DIURNO COM ENCARGOS COMPLEMENTARES	SEDI - SERVIÇOS DIVERSOS	MES	1,0000000	3.487,52	3.487,52			
Composição	101372	SINAPI	CURSO DE CAPACITAÇÃO PARA VIGIA DIURNO (ENCARGOS COMPLEMENTARES) - MENSALISTA	SEDI - SERVIÇOS DIVERSOS	MES	1,0000000	9,08	9,08			
Auxiliar	00040861	SINAPI	TRANSPORTE - MENSALISTA (COLETADO CAIXA - ENCARGOS COMPLEMENTARES)	Material	MES	1,0000000	83,01	83,01			
Insumo	00040862	SINAPI	ALIMENTAÇÃO - MENSALISTA (COLETADO CAIXA - ENCARGOS COMPLEMENTARES)	Material	MES	1,0000000	697,26	697,26			
Insumo	00040863	SINAPI	EXAMES - MENSALISTA (COLETADO CAIXA - ENCARGOS COMPLEMENTARES)	Material	MES	1,0000000	252,08	252,08			
Insumo	00040864	SINAPI	SEGURO - MENSALISTA (COLETADO CAIXA - ENCARGOS COMPLEMENTARES)	Material	MES	1,0000000	7,31	7,31			
Insumo	00041096	SINAPI	VIGIA DIURNO (MENSALISTA)	Mão de Obra	MES	1,0000000	2.073,82	2.073,82			
Insumo	00043479	SINAPI	FERRAMENTAS - FAMILIA SERVENTE - MENSALISTA (ENCARGOS COMPLEMENTARES) (COLETADO CAIXA)	Equipamento	MES	1,0000000	114,72	114,72			
Insumo	00043503	SINAPI	FERRAMENTAS - FAMILIA SERVENTE - MENSALISTA (ENCARGOS COMPLEMENTARES) (COLETADO CAIXA)	Material	MES	1,0000000	250,24	250,24			
						MO sem LS =>	1.121,53	LS =>	961,37	MO com LS =>	2.082,90
						Valor do BDI =>	871,88			Valor com BDI =>	4.359,40

1.2.1	Código	Banco	Descrição	Tipo	Und	Quant.	Valor Unit	Total			
Composição	COMP1352	Próprio	ALVARÁ DE CONSTRUÇÃO COMERCIAL ACIMA DE 500m² - PREFEITURA	SEDI - SERVIÇOS DIVERSOS	UN	1,0000000	84,66	84,66			
Insumo	00000324	Próprio	ALVARÁ DE CONSTRUÇÃO COMERCIAL ACIMA DE 500m² - PREFEITURA	Taxas	un	1,0000000	84,66	84,66			
						MO sem LS =>	0,00	LS =>	0,00	MO com LS =>	0,00
						Valor do BDI =>	21,17			Valor com BDI =>	105,83

**Observação**

<https://oca.ac.gov.br/index.php?pagina=639>

1.2.2	Código	Banco	Descrição	Tipo	Und	Quant.	Valor Unit	Total			
Composição	016580	SBC	A R T TABELA A DO CREA ACIMA DE 15000,01	DESPESAS LEGAIS	UN	1,0000000	298,44	298,44			
Insumo	007474	SBC	A R T TABELA A DO CREA ACIMA DE R\$15.000,01	Material	UN	1,0000000	298,44	298,44			
						MO sem LS =>	0,00	LS =>	0,00	MO com LS =>	0,00
						Valor do BDI =>	74,61			Valor com BDI =>	373,05

2.1.1	Código	Banco	Descrição	Tipo	Und	Quant.	Valor Unit	Total
Composição	COMP1278	Próprio	EXECUÇÃO DE DEPOSITO EM CANTEIRO DE OBRA EM CHAPA DE MADEIRA COMPENSADA NÃO INCLUI MOBILIÁRIO. Ref. SINAPI 93584 - 12/2023	CANT - CANTEIRO DE OBRAS	m²	1,0000000	822,70	822,70
Auxiliar	88489	SINAPI	APLICAÇÃO MANUAL DE PINTURA COM INTA LATEX ACRILICA EM PAREDES, DUAS DEMAS AF. 08/2011	PINT - PINTURAS	m²	5,0649000	13,46	68,17
Auxiliar	91170	SINAPI	MENORES DO IGUAIS A 40 MM OU ELEIROCALHAS ATE 150MM DE LARGURA, COM ABRACADEIRA METÁLICA RÍGIDA TIPO D.1/2. x005E x0094 - EXADA EM...	INH - INSTALACOES	M	0,1325000	10,52	1,39
Auxiliar	91173	SINAPI	MM COM ABRACADEIRA METÁLICA RÍGIDA TIPO D.1/2. x005E x0094 - EXADA EM PORTA EM ALUMINIO DE ABRIIR TIPO VENEZIANA COM GUARNIÇÃO, FIXAÇÃO COM...	INDROS SANITARIAS	M	0,1722000	3,93	0,68
Auxiliar	91341	SINAPI	ELETRUDO FLEXIVEL COM TUBO DE COCÃO 25 MM (1/2"), PARA CIRCUITOS TERMINAIS, INSTALADO EM PAREDE, FORNECIMENTO E INSTALAÇÃO AS...	BUDROS SANITARIAS	m²	0,1530000	685,18	104,83
Auxiliar	91852	SINAPI	TERMINAIS, INSTALADO EM PAREDE, FORNECIMENTO E INSTALAÇÃO AS...	EQUADRIAS/FERRAGE	M	0,0662000	8,83	0,58
Auxiliar	91862	SINAPI	TERMINAIS, INSTALADO EM PAREDE, FORNECIMENTO E INSTALAÇÃO AS...	ELETRIC/ELETRIFICAÇ	M	0,1325000	9,93	1,32
Auxiliar	91870	SINAPI	TERMINAIS, INSTALADO EM PAREDE, FORNECIMENTO E INSTALAÇÃO AS...	ELETRIC/ELETRIFICAÇ	M	0,1722000	12,64	2,18
Auxiliar	91924	SINAPI	TERMINAIS, INSTALADO EM PAREDE, FORNECIMENTO E INSTALAÇÃO AS...	ELETRIC/ELETRIFICAÇ	M	0,6755000	2,72	1,84
Auxiliar	92023	SINAPI	CIRCUITOS TERMINAIS, FORNECIMENTO E INSTALAÇÃO AF. 12/2015...	ELETRIC/ELETRIFICAÇ	UN	0,0662000	53,51	3,54
Auxiliar	92543	SINAPI	INCLUI UNDO SUPORTE E PLACA - FORNECIMENTO E INSTALAÇÃO AF. 12/2015...	AO E ILUMINAÇÃO	m²	1,7192000	20,19	34,71
Auxiliar	93358	SINAPI	PARA TELHA ONDULADA DE FIBROCIMENTO, METÁLICA, PLÁSTICA OU...	COBE - COBERTURA	m²	0,0404000	77,81	3,14
Auxiliar	93382	SINAPI	ESCAVAÇÃO MANUAL DE VALAS. AF. 03/2016	MOVI - MOVIMENTO DE TERRA	m³	0,0106000	24,40	0,26
Auxiliar	94210	SINAPI	RELA TERRO MANUAL DE VALAS, COM COMPACTADOR DE SOLOS DE PERCUSSAO...	COBE - COBERTURA	m²	1,7192000	66,68	114,64
Auxiliar	94559	SINAPI	RECUBRIMENTO LATERAL DE E 1/4 DE ONDA PARA TELhado COM INCLINAÇÃO...	EQUADRIAS/FERRAGE	m²	0,0662000	678,45	44,91
Auxiliar	95240	SINAPI	JANELA DE AÇO BASCULANTE E FIXAÇÃO COM ARGAMASSA, SEM VIDROS, PADRONIZADA AF. 07/2016 = 3 CM, PREPARO MECANICO, INCLUSUS...	FOES-FONDAÇOES E	m²	0,0093000	24,34	0,23
Auxiliar	95241	SINAPI	LANTERNA DE CRENAMENTO COM FIELZARU MECANICO, INCLUSUS...	FOES-FONDAÇOES E	m²	1,5110000	47,62	71,95
Auxiliar	95805	SINAPI	LANÇAMENTO DE ADENSAMENTO AF. 02/2016 UNDO DE PVC SULDAVEL UN 25 MM (1/2") APARENTES - FORNECIMENTO E INSTALAÇÃO AF. 12/2015...	ESTRUTURAS	UN	0,1325000	18,91	2,51
Auxiliar	97586	SINAPI	FLUORESCENTES DE 36 W, COM REATOR DE PARTIDA RAPIDA - FORNECIMENTO...	AO E ILUMINAÇÃO	UN	0,0662000	156,41	10,35
Auxiliar	98441	SINAPI	CHAPA SIMPLES, EXTERNA, COM ÁREA LÍQUIDA MAIOR OU IGUAL A 6 M², SEM...	AO E ILUMINAÇÃO	m²	0,5136000	93,43	47,99
Auxiliar	98442	SINAPI	CHAPA SIMPLES, EXTERNA, COM ÁREA LÍQUIDA MENOR QUE 6 M², SEM VÃO.	CANT - CANTEIRO DE OBRAS	m²	0,5911000	142,97	84,51

Composição	98445	SINAPI	CHAPA SIMPLES, EXTERNA, COM ÁREA LÍQUIDA MAIOR OU IGUAL A 6 M², COM	CANT - CANTEIRO DE	m²	0,8023000	107,32	86,10		
Auxiliar	98446	SINAPI	CHAPA SIMPLES, EXTERNA, COM ÁREA LÍQUIDA MENOR QUE 6 M², COM VÃO.	CRRAS - CANTEIRO DE	m²	0,6255000	133,27	83,36		
Composição	101165	SINAPI	14X19X29CM E ARGAMASSA DE ASSENTAMENTO COM PREPARO EM BETONEIRA.	FOES - FUNDAÇÕES E	m³	0,0417000	1.256,09	52,38		
Auxiliar				ESTRUTURAS	UN	0,0662000	17,04	1,13		
Insumo	00011455	SINAPI	DE SOBREPOR, COM COMPRIMENTO DE 8" E ESPESSURA MÍNIMA DA CHAPA DE	Material	UN					
					MO sem LS =>	77,82	LS =>	66,73	MO com LS =>	144,55
					Valor do BDI =>	205,68	Valor com BDI =>		1.028,38	

2.1.2	Código	Banco	Descrição	Tipo	Und	Quant.	Valor Unit	Total		
Composição	COMP1405	Próprio	EXECUÇÃO DE ALMOXARIFADO EM CANTEIRO DE OBRA EM CHAPA DE MADEIRA	CANT - CANTEIRO DE	m²	1,0000000	818,82	818,82		
Composição	88262	SINAPI	COMPENSADA, INCLUSO PRATEL FIRMAS. REF. SINAPI (93208) - 12/2023	OBRAS - SERVIÇOS	H	0,9794000	24,75	24,24		
Composição	88489	SINAPI	CARPINTEIRO DE FORMAS COM ENCARGOS COMPLEMENTARES	DIVERSOS	H	3,7457000	13,46	50,42		
Auxiliar	91170	SINAPI	APLICAÇÃO MANUAL DE PINTURA COM TINTA LATEX ACRILICA EM PAREDES,	PINT - PINTURAS	M	0,2518000	10,52	2,65		
Auxiliar	91173	SINAPI	DUAS DEMÃOIS AF. 06/2014 MM OU ELETRICULHAS A 1E 10MM DE LARGURA, COM	INH - INSTALAÇÕES	M	0,2266000	3,93	0,89		
Auxiliar	91341	SINAPI	ABRACADEIRA METÁLICA RÍGIDA TIPO D 1/2" X005F X0094 - FIXADA EM	HIDROSANITÁRIAS	M	0,0634000	685,18	43,44		
Auxiliar	91862	SINAPI	MM COM ABRACADEIRA METÁLICA RÍGIDA TIPO D 1/2", FIXADA EM PERFILADO EM	HIDROSANITÁRIAS	M	0,2518000	9,93	2,50		
Auxiliar	91870	SINAPI	FORQUETA EM ALUMÍNIO DE ABRIK TIPO VENEZIANA COM GUARNIÇÃO, FIXAÇÃO COM	HIDROSANITÁRIAS	M	0,2266000	12,64	2,86		
Auxiliar	91911	SINAPI	PARAFUSOS E FORNECIMENTO E INSTALAÇÃO AF. 12/2015	ELÉTRICIDADE	UN	0,0755000	14,66	1,11		
Auxiliar	91924	SINAPI	TERMINAIS, INSTALADO EM PAREDE - FORNECIMENTO E INSTALAÇÃO AF. 12/2015	ELÉTRICIDADE	UN	0,6219000	2,72	1,69		
Auxiliar	91926	SINAPI	CIRCUITOS TERMINAIS, INSTALADA EM PAREDE - FORNECIMENTO E INSTALAÇÃO.	ELÉTRICIDADE	UN	0,6798000	3,95	2,69		
Auxiliar	91937	SINAPI	CABO DE COBRE FLEXÍVEL ISOLADO, 1,5 MM², ANILHAMA 450/150 V, PARA	ELÉTRICIDADE	UN	0,1259000	13,46	1,69		
Auxiliar	92000	SINAPI	CIRCUITOS TERMINAIS, FORNECIMENTO E INSTALAÇÃO AF. 12/2015	ELÉTRICIDADE	UN	0,0504000	33,20	1,67		
Auxiliar	92025	SINAPI	INSTALAÇÃO DE EMBUTIK (1 MÓDULO), 2P+1 10 A, INCLUINDO SUPORTE E	ELÉTRICIDADE	UN	0,0252000	75,59	1,90		
Auxiliar	92543	SINAPI	PLACA DE FORNECIMENTO E INSTALAÇÃO AF. 03/2023	ELÉTRICIDADE	UN	1,4396000	20,19	29,07		
Auxiliar	93358	SINAPI	PARA TELHA ONDULADA DE FIBROCIMENTO, METÁLICA, PLÁSTICA OU	COBE - COBERTURA	m²	0,0262000	77,81	2,04		
Auxiliar	93382	SINAPI	ESCAVAÇÃO MANUAL DE VALAS. AF. 03/2016	MOV - MOVIMENTO DE	m³	0,0067000	24,40	0,16		
Auxiliar	94210	SINAPI	REABRILHO MANUAL DE VALAS, COM COMPACTADOR DE SOLUS DE PERCUSSÃO.	TERRA - MOVIMENTO DE	m³	0,0067000	24,40	0,16		
Auxiliar	94559	SINAPI	RECUBRIMENTO LATERAL DE 1/4 DE ONDA PARA TELHADO COM INCLINAÇÃO	COBE - COBERTURA	m²	1,4396000	66,68	95,99		
Auxiliar	95240	SINAPI	JANELA DE AÇO BASCULANTE, FIXAÇÃO COM ARGAMASSA, SEM VIDRUS,	ESQUADRIAS/FERRAGE	m²	0,0755000	678,45	51,22		
Auxiliar	95241	SINAPI	PADRONIZAÇÃO AF. 07/2016 - 3 CM, PREPARO MECANICO, INCLUSO	FOES - FUNDAÇÕES E	m²	0,0060000	24,34	0,15		
Auxiliar	95805	SINAPI	LASTRADO DE CONCRETO EM 3 CM, PREPARO MECANICO, INCLUSO	ESTRUTURAS	m²	1,4396000	47,62	68,55		
Auxiliar	95811	SINAPI	LANÇAMENTO E ADENSAMENTO AF. 02/2016	ESTRUTURAS	m²	0,0504000	18,91	0,95		
Auxiliar	97586	SINAPI	LANÇAMENTO E ADENSAMENTO AF. 02/2016	ESTRUTURAS	m²	0,0252000	15,40	0,39		
Auxiliar	97593	SINAPI	FLUORESCENTES DE 36 W, COM REATOR DE PARTIDA RÁPIDA - FORNECIMENTO	ELÉTRICIDADE	UN	0,1007000	156,41	15,75		
Auxiliar	97611	SINAPI	LAMPADA COM REATOR DE 36 W, COM REATOR DE PARTIDA RÁPIDA - FORNECIMENTO	ELÉTRICIDADE	UN	0,0252000	143,77	3,62		
Auxiliar	98441	SINAPI	LAMPADA COM REATOR DE 36 W, COM REATOR DE PARTIDA RÁPIDA - FORNECIMENTO E	ELÉTRICIDADE	UN	0,0252000	25,10	0,63		
Auxiliar	98442	SINAPI	CHAPA SIMPLES, EXTERNA, COM ÁREA LÍQUIDA MAIOR OU IGUAL A 6 M², SEM	CANT - CANTEIRO DE	m²	0,3517000	93,43	32,86		
Auxiliar	98443	SINAPI	CHAPA SIMPLES, EXTERNA, COM ÁREA LÍQUIDA MENOR QUE 6 M², SEM VÃO.	CRRAS - CANTEIRO DE	m²	0,4048000	142,97	57,87		
Auxiliar	98444	SINAPI	CHAPA SIMPLES, INTERNA, COM ÁREA LÍQUIDA MAIOR OU IGUAL A 6 M², SEM VÃO.	CRRAS - CANTEIRO DE	m²	0,0281000	74,86	2,10		
Auxiliar	98445	SINAPI	CHAPA SIMPLES, INTERNA, COM ÁREA LÍQUIDA MENOR QUE 6 M², SEM VÃO.	CRRAS - CANTEIRO DE	m²	0,0323000	124,62	4,03		
Auxiliar	98446	SINAPI	CHAPA SIMPLES, EXTERNA, COM ÁREA LÍQUIDA MAIOR OU IGUAL A 6 M², COM	CRRAS - CANTEIRO DE	m²	0,5495000	107,32	58,97		
Auxiliar	98447	SINAPI	CHAPA SIMPLES, EXTERNA, COM ÁREA LÍQUIDA MENOR QUE 6 M², COM VÃO.	CRRAS - CANTEIRO DE	m²	0,4284000	133,27	57,09		
Auxiliar	98448	SINAPI	CHAPA SIMPLES, INTERNA, COM ÁREA LÍQUIDA MAIOR OU IGUAL A 6 M², COM	CRRAS - CANTEIRO DE	m²	0,0439000	85,45	3,75		
Auxiliar	98449	SINAPI	CHAPA SIMPLES, INTERNA, COM ÁREA LÍQUIDA MENOR QUE 6 M², COM VÃO.	CRRAS - CANTEIRO DE	m²	0,0342000	105,50	3,61		
Auxiliar	101165	SINAPI	14X19X29CM E ARGAMASSA DE ASSENTAMENTO COM PREPARO EM BETONEIRA.	FOES - FUNDAÇÕES E	m³	0,0269000	1.256,09	33,79		
Auxiliar	101876	SINAPI	BARRAMENTO, PARA 6 DISJUNTORES - FORNECIMENTO E INSTALAÇÃO.	ELÉTRICIDADE	UN	0,0252000	98,44	2,48		
Auxiliar	101891	SINAPI	DISJUNTOR MONOPOLAR TIPO NEMA, CORRENTE NOMINAL DE 35 A 10E 50A -	ELÉTRICIDADE	UN	0,0504000	29,75	1,50		
Insumo	00004513	SINAPI	FORNECIMENTO E INSTALAÇÃO AF. 10/2020	Material	M	3,4844000	4,24	14,77		
Insumo	00006193	SINAPI	CABO 5 X 5 CM EM PULS, MISTA OU EQUIVALENTE DA REGIÃO - BRUTA	Material	M	3,9174000	15,89	62,25		
Insumo	00010886	SINAPI	TABUA NAU APARELHADA, 72 X 20 CM, EM MACACANDUBA, ANGELIM OU	Material	UN	0,0252000	236,25	5,95		
Insumo	00010891	SINAPI	EXTINTOR DE INCENDIO PORTATIL COM CARGA DE AGUA PRESSURIZADA DE 10	Material	UN	0,0252000	228,46	5,76		
Insumo	00011455	SINAPI	DE SOBREPOR, COM COMPRIMENTO DE 8" E ESPESSURA MÍNIMA DA CHAPA DE	Material	UN	0,0252000	17,04	0,43		
Insumo	00011587	SINAPI	FORRO DE PVC LISO, BRANCO, REGUA DE 10 CM, ESPESSURA DE 8 MM A 10 MM	Material	m²	1,0000000	65,34	65,34		
					MO sem LS =>	71,47	LS =>	61,30	MO com LS =>	132,77
					Valor do BDI =>	204,71	Valor com BDI =>		1.023,53	

2.1.3	Código	Banco	Descrição	Tipo	Und	Quant.	Valor Unit	Total
Composição	COMP1404	Próprio	COMPENSADA, NÃO INCLUSO MOBILIÁRIO E EQUIPAMENTOS. REF. SINAPI (93210)	CANT - CANTEIRO DE	m²	1,0000000	600,69	600,69
Auxiliar	86934	SINAPI	AMERICANO SIFAO TIPO FLEXÍVEL EM PVC, VALVULA EM PLÁSTICO CROMADO TIPO	CRRAS - INSTALAÇÕES	UN	0,0268000	435,00	11,86
Auxiliar	86943	SINAPI	AMERICANA E TORNEIRA CROMADA LONGA DE PAREDE, PADRÃO POPULAR	HIDROSANITÁRIAS	UN	0,0268000	230,59	6,18
Auxiliar	88262	SINAPI	FM PLÁSTICO E TORNEIRA CROMADA DE MESA, PADRÃO POPULAR	HIDROSANITÁRIAS	UN	1,1155000	24,75	27,61
Auxiliar	88489	SINAPI	CARPINTEIRO DE FORMAS COM ENCARGOS COMPLEMENTARES	HIDROSANITÁRIAS	H	1,4293000	13,46	19,24
Auxiliar	89711	SINAPI	APLICAÇÃO MANUAL DE PINTURA COM TINTA LATEX ACRILICA EM PAREDES,	DIVERSOS	H	0,0886000	20,00	1,77
Auxiliar	89714	SINAPI	DUAS DEMÃOIS AF. 06/2014	PINT - PINTURAS	M	0,1423000	35,66	5,07
Auxiliar	89724	SINAPI	INSTALADO EM RAMAL DE DESCARGA OU RAMAL DE ESGOTO SANITÁRIO.	INH - INSTALAÇÕES	M	0,0537000	9,71	0,52
Auxiliar	89957	SINAPI	INSTALADO EM RAMAL DE DESCARGA OU RAMAL DE ESGOTO SANITÁRIO.	HIDROSANITÁRIAS	M	0,0537000	132,13	7,10
Auxiliar	90822	SINAPI	SOLDÁVEL, FORNECIDO E INSTALADO EM RAMAL DE DESCARGA OU RAMAL DE	HIDROSANITÁRIAS	M	0,0268000	374,19	10,03
Auxiliar	91170	SINAPI	DE PVC, DN 25 MM, INSTALADO EM RAMAL DE ÁGUA, INCLUSOS RASGO E	HIDROSANITÁRIAS	M	0,3221000	10,52	3,39
Auxiliar	91173	SINAPI	ESPESSURA DE 3,5CM, INCLUSO DOBRADIÇAS - FORNECIMENTO E INSTALAÇÃO.	HIDROSANITÁRIAS	M	0,5369000	3,93	2,11
Auxiliar	91862	SINAPI	MEMBROS OU IGUALS A 40 MM OU ELETRICULHAS A 1E 10MM DE LARGURA, COM	HIDROSANITÁRIAS	M	0,3221000	9,93	3,20
Auxiliar	91870	SINAPI	ABRACADEIRA METÁLICA RÍGIDA TIPO D 1/2" X005F X0094 - FIXADA EM	INH - INSTALAÇÕES	M	0,5369000	12,64	6,79
Auxiliar	91873	SINAPI	MM COM ABRACADEIRA METÁLICA RÍGIDA TIPO D 1/2", FIXADA EM PERFILADO EM	HIDROSANITÁRIAS	M	0,1074000	14,66	1,57
Auxiliar	91862	SINAPI	FORQUETA EM ALUMÍNIO DE ABRIK TIPO VENEZIANA COM GUARNIÇÃO, FIXAÇÃO COM	HIDROSANITÁRIAS	M	0,8591000	2,72	2,34
Auxiliar	91911	SINAPI	PARAFUSOS E FORNECIMENTO E INSTALAÇÃO AF. 12/2015	ELÉTRICIDADE	UN	2,5503000	3,95	10,07
Auxiliar	91924	SINAPI	TERMINAIS, INSTALADO EM PAREDE - FORNECIMENTO E INSTALAÇÃO AF. 12/2015	ELÉTRICIDADE	UN	0,1611000	13,46	2,17
Auxiliar	91926	SINAPI	CIRCUITOS TERMINAIS, INSTALADA EM PAREDE - FORNECIMENTO E INSTALAÇÃO.	ELÉTRICIDADE	UN	0,0268000	33,20	0,89
Auxiliar	91937	SINAPI	CABO DE COBRE FLEXÍVEL ISOLADO, 1,5 MM², ANILHAMA 450/150 V, PARA	ELÉTRICIDADE	UN	0,1342000	51,73	6,94
Auxiliar	92000	SINAPI	CIRCUITOS TERMINAIS, FORNECIMENTO E INSTALAÇÃO AF. 12/2015	ELÉTRICIDADE	UN	0,0268000	53,51	1,43
Auxiliar	92008	SINAPI	INSTALAÇÃO DE EMBUTIK (1 MÓDULO), 2P+1 10 A, INCLUINDO SUPORTE E	ELÉTRICIDADE	UN	1,4510000	20,19	29,30
Auxiliar	92023	SINAPI	PLACA DE FORNECIMENTO E INSTALAÇÃO AF. 03/2023	COBE - COBERTURA	m²	0,0390000	77,81	3,03
Auxiliar	92543	SINAPI	PARA TELHA ONDULADA DE FIBROCIMENTO, METÁLICA, PLÁSTICA OU	MOV - MOVIMENTO DE	m³	1,4510000	66,68	96,75
Auxiliar	93358	SINAPI	ESCAVAÇÃO MANUAL DE VALAS. AF. 03/2016	COBE - COBERTURA	m²	0,0090000	24,34	0,22
Auxiliar	94210	SINAPI	REABRILHO MANUAL DE VALAS, COM COMPACTADOR DE SOLUS DE PERCUSSÃO.	FOES - FUNDAÇÕES E	m³	1,4510000	47,62	69,10
Auxiliar	95240	SINAPI	RECUBRIMENTO LATERAL DE 1/4 DE ONDA PARA TELHADO COM INCLINAÇÃO	ESTRUTURAS	m²	0,1879000	18,91	3,55
Auxiliar	95241	SINAPI	LASTRO DE CONCRETO EM 3 CM, PREPARO MECANICO, INCLUSO	ESTRUTURAS	m²	0,0268000	15,40	0,41
Auxiliar	95805	SINAPI	LANÇAMENTO E ADENSAMENTO AF. 02/2016	ESTRUTURAS	m²	0,0100000	47,18	0,47
Auxiliar	95811	SINAPI	LANÇAMENTO E ADENSAMENTO AF. 02/2016	ESTRUTURAS	m²	0,1611000	156,41	25,20
Auxiliar	96995	SINAPI	FLUORESCENTES DE 36 W, COM REATOR DE PARTIDA RÁPIDA - FORNECIMENTO	TERRA - MOVIMENTO DE	m³	0,0268000	512,68	13,74
Auxiliar	97586	SINAPI	CONCRETO, DIMENSÕES INTERNAS: 0,6X0,6X0,6 M PARA REDE DE ESGOTO,	INH - INSTALAÇÕES	UN	0,0268000	184,56	4,95
Auxiliar	97906	SINAPI	CAIXA DE GORDURA SIMPLES, CIRCULAR, EM CONCRETO PRE-MOLDADO,	HIDROSANITÁRIAS	UN	0,1469000	93,43	13,54
Auxiliar	98102	SINAPI	DIAMETRO INTERNO = 0,4 M. ALTURA INTERNA = 0,4 M. AF. 05/2018	HIDROSANITÁRIAS	UN	0,0268000	142,97	23,85
Auxiliar	98441	SINAPI	CHAPA SIMPLES, EXTERNA, COM ÁREA LÍQUIDA MAIOR OU IGUAL A 6 M², SEM	CRRAS - CANTEIRO DE	m²	0,1668000	142,97	23,85
Auxiliar	98442	SINAPI	CHAPA SIMPLES, EXTERNA, COM ÁREA LÍQUIDA MENOR QUE 6 M², SEM VÃO.	CRRAS - CANTEIRO DE	m²	0,2264000	107,32	24,30
Auxiliar	98445	SINAPI	CHAPA SIMPLES, INTERNA, COM ÁREA LÍQUIDA MAIOR OU IGUAL A 6 M², COM	CRRAS - CANTEIRO DE	m²	0,1765000	133,27	23,52
Auxiliar	98446	SINAPI	CHAPA SIMPLES, EXTERNA, COM ÁREA LÍQUIDA MENOR QUE 6 M², COM VÃO.	CRRAS - CANTEIRO DE	m²	0,1765000	133,27	23,52
Auxiliar	101165	SINAPI	14X19X29CM E ARGAMASSA DE ASSENTAMENTO COM PREPARO EM BETONEIRA.	FOES - FUNDAÇÕES E	m³	0,0400000	1.256,09	50,24

Composição	101876	SINAPI	BARRAMENTO, PARA 6 DISJUNTORES - FORNECIMENTO E INSTALAÇÃO.	ELETRICA/ELETRIFICAÇ	UN	0,0268000	98,44	2,64	
Auxiliar	101891	SINAPI	DISJUNTOR MONOPOLAR TIPO NEMA, CORRENTE NOMINAL DE 35 ATE 50A -	ELETRICA/ELETRIFICAÇ	UN	0,1074000	29,75	3,20	
Composição	00003080	SINAPI	FORNECIMENTO E INSTALACAO. AF. 10/2020	ÃO F I L I M I N A Ç Ã O	CJ	0,0268000	53,90	1,44	
Auxiliar	00010886	SINAPI	COM CILINDRO, MACANETA ALAVANCA E ESPELHO EM METAL CROMADO - NIVEL	Material	UN	0,0268000	236,25	6,33	
Composição	00010891	SINAPI	EXTINTOR DE INCENDIO PORTATIL COM CARGA DE AGUA PRESSURIZADA DE 10	Material	UN	0,0268000	228,46	6,12	
Auxiliar	00011587	SINAPI	LIXADOR DE INCENDIO PORTATIL COM CARGA DE PO QUIMICO SECO (PQS) DE 4	Material	m²	1,0000000	65,34	65,34	
Composição	00037525	SINAPI	FORRO DE PVC LISO, BRANCO, REGUA DE 10 CM, ESPESSURA DE 8 MM A 10 MM	Equipamento	M	1,2782000	2,64	3,37	
Auxiliar			(COM COLOCACAO SEM ESTRUTURA BRANCA E BRANJA, TIPO GUARDA CORPO, EM						
			POLIETILENO MONOFILADO. ROLO 1,20 X 50 M (L X C).						
				MO sem LS =>	60,02	LS =>	51,45	MO com LS =>	111,47
				Valor do BDI =>	150,17			Valor com BDI =>	750,86

2.1.4	Código Banco	Descrição	Tipo	Und	Quant.	Valor Unit	Total		
Composição	COMP667	Próprio	EXECUCAO DE RESERVATORIO ELEVADO DE AGUA (500 LITROS) EM CANTEIRO	CANT - CANTEIRO DE	UN	1,0000000	10.376,11	10.376,11	
Composição	89408	SINAPI	DE OBRAS ABORDA EM ESTRUTURA DE MADEIRA AF. 02/2018, REF. SINAPI (93243)	OBRS - INSTALACOES	UN	3,0000000	8,08	24,24	
Auxiliar	89972	SINAPI	DISTRIBUICAO DE AGUA - FORNECIMENTO E INSTALACAO. AF. 06/2022	HIDROSANITARIAS	UN	1,0000000	38,18	38,18	
Composição	94648	SINAPI	ROSCAVEL, INSTALADO EM RAMAL DE AGUA FRIA - FORNECIMENTO E	HIDROSANITARIAS	M	20,0000000	6,96	139,20	
Auxiliar	94688	SINAPI	EDIFICACAO QUE POSSUA RESERVATORIO DE FIBRA/FIBROCIMENTO	HIDROSANITARIAS	UN	2,0000000	6,50	13,00	
Composição	94703	SINAPI	EDIFICACAO QUE POSSUA RESERVATORIO DE FIBRA/FIBROCIMENTO	HIDROSANITARIAS	UN	1,0000000	20,31	20,31	
Auxiliar	94796	SINAPI	3/4" INSTALADO EM RESERVAÇÃO DE AGUA DE EDIFICACAO QUE POSSUA	HIDROSANITARIAS	UN	1,0000000	39,40	39,40	
Composição	98462	SINAPI	RESERVATORIO DE FIBRA/FIBROCIMENTO, FORNECIMENTO E INSTALACAO	HIDROSANITARIAS	UN	1,0000000	9.700,38	9.700,38	
Auxiliar	00011871	SINAPI	INSTALACAO DE MÁQUINA PROVISORIA PARA SUPORTE DE CAIXA D'AGUA	OBRS - CANTEIRO DE	UN	1,0000000	401,40	401,40	
Composição			ELEVADO DE 200 LITROS, AF. 05/2018, P.S.						
Auxiliar			EM POLIESTER REFORÇADO COM FIBRA DE						
Composição			VIDRO, 500 LITROS, COM TAMPA						
				MO sem LS =>	935,05	LS =>	801,68	MO com LS =>	1.736,73
				Valor do BDI =>	2.594,03			Valor com BDI =>	12.970,14

2.1.5	Código Banco	Descrição	Tipo	Und	Quant.	Valor Unit	Total		
Composição	98459	SINAPI	TAPUME COM TELHA METÁLICA. AF. 05/2018	CANT - CANTEIRO DE	m²	1,0000000	76,76	76,76	
Composição	88239	SINAPI	AJUDANTE DE CARPINEIRO COM ENCARGOS COMPLEMENTARES	OBRS - SERVIÇOS	H	0,4920000	20,71	10,19	
Auxiliar	88262	SINAPI	CARPINEIRO DE FORMAS COM ENCARGOS COMPLEMENTARES	SEDI - SERVIÇOS	H	0,7350000	24,75	18,19	
Composição	91692	SINAPI	SERRA CIRCULAR DE BANDEJA COM MOTOR ELÉTRICO POTENCIA DE 5HP, COM	MÁQUINAS DE	CHP	0,0660000	28,53	0,19	
Auxiliar	91693	SINAPI	SENA PARA DISCO 10" BANDEJA UNICO AF. 08/2015	MÁQUINAS DE	CHI	0,0264000	26,85	0,71	
Composição	94974	SINAPI	CONCRETO PARA LAJOTEIO 10x10x5,5 (CIMENTO/ AREIA MEDIA)	MOLUNTARIOS E	m³	0,0061000	637,44	3,89	
Auxiliar	00004491	SINAPI	PEÇA DE MADEIRA MANUAL AF. 07/2016	ESTRUTURAS	M	1,2273000	6,03	7,40	
Composição	00005061	SINAPI	PREGO DE AÇO POLIDO COM CABECA 18 X 27 (2 1/2 X 10)	Material	KG	0,0680000	18,95	1,29	
Auxiliar	00006194	SINAPI	PEÇA DE MADEIRA 2A QUALIDADE 2,5 X 15CM (1X6") NAO APARELHADA	Material	M	2,0000000	4,30	8,60	
Composição	00007243	SINAPI	TELHA TRAPEZOIDAL EM AÇO ZINCADO, SEM PINTURA, ALTURA DE	Material	m²	0,5853000	44,93	26,30	
Auxiliar			APROXIMADAMENTE 40 MM. ESPESSURA DE 0,50 MM E LARGURA UTIL DE 980 MM						
				MO sem LS =>	10,98	LS =>	9,41	MO com LS =>	20,39
				Valor do BDI =>	19,19			Valor com BDI =>	95,95

2.2.1	Código Banco	Descrição	Tipo	Und	Quant.	Valor Unit	Total		
Composição	COMP1333	Próprio	BANHEIRO QUIMICO MODELO STANDARD, COM MANUTENÇÃO -2 UNIDADES	SEDI - SERVIÇOS	MES	1,0000000	800,00	800,00	
Auxiliar	042675	SBC	COPIA DA CENS/CNH/02 (01.180)	DIVERSOS	UN	2,0000000	400,00	800,00	
Composição			ALUGUEL MENSAL DE BANHEIRO QUIMICO PADRAO STANDARD COM 3 LIMPEZAS						
Auxiliar			SEMANAIS						
				MO sem LS =>	0,00	LS =>	0,00	MO com LS =>	0,00
				Valor do BDI =>	200,00			Valor com BDI =>	1.000,00

2.2.2	Código Banco	Descrição	Tipo	Und	Quant.	Valor Unit	Total		
Composição	COMP1335	Próprio	ALUGUEL MENSAL ANDAIME FACHADEIRO - REF: SBC (013275)	13	m²	1,0000000	7,27	7,27	
Auxiliar	021251	SBC	ALUGUEL MENSAL ANDAIME FACHADEIRO	Material	m²	1,0000000	7,27	7,27	
				MO sem LS =>	0,00	LS =>	0,00	MO com LS =>	0,00
				Valor do BDI =>	1,82			Valor com BDI =>	9,09

2.2.3	Código Banco	Descrição	Tipo	Und	Quant.	Valor Unit	Total		
Composição	00000094	Próprio	LOCAÇÃO MENSAL DE ANDAIME SUSPENSO TIPO LEVE (BALANCINHO) DE 3,00	CANT - CANTEIRO DE	mês	1,0000000	2.290,76	2.290,76	
Composição	88278	SINAPI	METROS, INCLUSIVE MONTAGEM	OBRS - SERVIÇOS	H	12,0000000	21,74	260,88	
Auxiliar	88240	SINAPI	MONTADOR DE ESTRUTURA METÁLICA COM ENCARGOS COMPLEMENTARES	SEDI - SERVIÇOS	H	12,0000000	19,61	235,32	
Composição	00041805	SINAPI	AJUDANTE DE ESTRUTURA METÁLICA COM ENCARGOS COMPLEMENTARES	DIVERSOS	MES	2,0000000	897,28	1.794,56	
Auxiliar			CARGA TOTAL DE APROXIMADAMENTE 250 KG/M2, PLATAFORMA DE 1,50 M X 0,80						
				MO sem LS =>	184,60	LS =>	158,24	MO com LS =>	342,84
				Valor do BDI =>	572,69			Valor com BDI =>	2.863,45

2.2.4	Código Banco	Descrição	Tipo	Und	Quant.	Valor Unit	Total		
Composição	00000095	Próprio	LOCAÇÃO MENSAL DE ANDAIME SUSPENSO TIPO LEVE (BALANCINHO) DE 6,00	CANT - CANTEIRO DE	mês	1,0000000	4.209,37	4.209,37	
Composição	88278	SINAPI	METROS, INCLUSIVE MONTAGEM	OBRS - SERVIÇOS	H	15,0000000	21,74	326,10	
Auxiliar	88240	SINAPI	MONTADOR DE ESTRUTURA METÁLICA COM ENCARGOS COMPLEMENTARES	SEDI - SERVIÇOS	H	15,0000000	19,61	294,15	
Composição	00041805	SINAPI	AJUDANTE DE ESTRUTURA METÁLICA COM ENCARGOS COMPLEMENTARES	DIVERSOS	MES	4,0000000	897,28	3.589,12	
Auxiliar			CARGA TOTAL DE APROXIMADAMENTE 250 KG/M2, PLATAFORMA DE 1,50 M X 0,80						
				MO sem LS =>	230,75	LS =>	197,80	MO com LS =>	428,55
				Valor do BDI =>	1.052,34			Valor com BDI =>	5.261,71

2.2.5	Código Banco	Descrição	Tipo	Und	Quant.	Valor Unit	Total		
Composição	COMP1334	Próprio	MONTEGEM E DESMONTAGEM DE ANDAIME FACHADEIRO - REF. SUDECAP	1,29	m²	1,0000000	4,89	4,89	
Composição	88278	SINAPI	(01.29.03)	SEDI - SERVIÇOS	H	0,0800000	21,74	1,74	
Auxiliar	88316	SINAPI	MONTADOR DE ESTRUTURA METÁLICA COM ENCARGOS COMPLEMENTARES	DIVERSOS	H	0,1600000	19,67	3,15	
Composição			SERVENTE COM ENCARGOS COMPLEMENTARES	DIVERSOS					
Auxiliar									
				MO sem LS =>	1,71	LS =>	1,47	MO com LS =>	3,18
				Valor do BDI =>	1,22			Valor com BDI =>	6,11

2.3.1	Código Banco	Descrição	Tipo	Und	Quant.	Valor Unit	Total		
Composição	COMP745	Próprio	ESTRUTURA DE APOIO PARA ANDAIME EM FACHADA - REF. SBC (012082) - PARA	12	m²	1,0000000	93,06	93,06	
Composição	88262	SINAPI	NIVELAMENTO DOS ANDAIMES	SEDI - SERVIÇOS	H	0,5000000	24,75	12,38	
Auxiliar	88316	SINAPI	CARPINEIRO DE FORMAS COM ENCARGOS COMPLEMENTARES	DIVERSOS	H	0,5000000	19,67	9,84	
Composição	001350	SBC	SERVENTE COM ENCARGOS COMPLEMENTARES	DIVERSOS	M	6,8600000	8,25	56,60	
Auxiliar	001450	SBC	PONTALETE 7,5x7,5cm (3x3") PERNA/BARROTE/ESTRONCA	Material	KG	0,4200000	33,90	14,24	
Composição			PREGO FERRO GALVANIZADO 16x24 (285 un/kg)	Material					
				MO sem LS =>	7,95	LS =>	6,82	MO com LS =>	14,77
				Valor do BDI =>	23,27			Valor com BDI =>	116,33

2.3.2	Código Banco	Descrição	Tipo	Und	Quant.	Valor Unit	Total		
Composição	COMP740	Próprio	INSTALAÇÃO E DESINSTALAÇÃO DE ANCORAGEM EM ANDAIME METALICO FIXADA	340	UN	1,0000000	82,62	82,62	
Composição	88316	SINAPI	EM PAREDES	SEDI - SERVIÇOS	H	0,5000000	19,67	9,84	
Auxiliar	88309	SINAPI	SERVENTE COM ENCARGOS COMPLEMENTARES	DIVERSOS	H	0,5000000	25,08	12,54	
Composição	00011963	SINAPI	PARA-USE DE AÇO TIPO CHUMBADOR PARABOL1, DIAMETRO 1/2",	DIVERSOS	UN	2,0000000	10,01	20,02	
Auxiliar	00000034	SINAPI	COMPRIMENTO 75 MM	Material	KG	0,8021000	10,47	8,40	
Composição	00001318	SINAPI	ACÓ CA-50, 10,0 MM, VERGALHAO	Material	KG	0,7500000	11,01	8,26	
Auxiliar	00039139	SINAPI	CHAPA DE AÇO FINA A QUENTE BITOLA MSG 14, E = 2,00 MM (16,0 KG/M2)	Material	UN	2,0000000	1,53	3,06	
Composição	IN00267	Próprio	ABRACADEIRA EM AÇO PARA AMARRACAO DE ELETRODUTOS, TIPO U SIMPLES,	Material	UN	1,0000000	20,50	20,50	
Auxiliar			COM CADEIRA TIPO U REFORÇADA - 48 FITA AZUL CARBONO ZINCADO						
			BRANCO						
				MO sem LS =>	8,00	LS =>	6,86	MO com LS =>	14,86
				Valor do BDI =>	20,66			Valor com BDI =>	103,28

	Código	Banco	Descrição	Tipo	Und	Quant.	Valor Unit	Total	
2.3.3									
Composição	COMP742	Próprio	INSTALAÇÃO E DESINSTALAÇÃO DE LINHA DE VIDA HORIZONTAL/ VERTICAL EM ANDAIME METÁLICO	CANT - CANTEIRO DE OBRAS	M	1,0000000	16,98	16,98	
Auxiliar	88309	SINAPI	PEDREIRO COM ENCARGOS COMPLEMENTARES	SEDI - SERVIÇOS DIVERSOS	H	0,2000000	25,08	5,02	
Auxiliar	88316	SINAPI	SERVENTE COM ENCARGOS COMPLEMENTARES	SEDI - SERVIÇOS DIVERSOS	H	0,2000000	19,67	3,93	
Insumo	00038200	SINAPI	CORDA DE POLIAMIDA 12 MM TIPO BOMBEIRO, PARA TRABALHO EM ALTURA	Material	100M	0,0100000	618,90	6,19	
Insumo	00000412	SINAPI	ABRACADEIRA DE NYLON PARA AMARRAÇÃO DE CABOS, COMPRIMENTO DE "230" X "7,6" MM	Material	UN	2,0000000	0,92	1,84	
				MO sem LS =>	3,20	LS =>	2,74	MO com LS =>	5,94
				Valor do BDI =>	4,25			Valor com BDI =>	21,23
2.3.4									
Composição	COMP738	Próprio	FECHAMENTO DE ESQUADRIAS COM COMPENSADO DE MADEIRA. AF_05/2018 - REF. SINAPI (98458)	CANT - CANTEIRO DE OBRAS	m²	1,0000000	31,05	31,05	
Auxiliar	88239	SINAPI	AJUDANTE DE CARPINTEIRO COM ENCARGOS COMPLEMENTARES	SEDI - SERVIÇOS DIVERSOS	H	0,1000000	20,71	2,07	
Auxiliar	88262	SINAPI	CARPINTEIRO DE FORMAS COM ENCARGOS COMPLEMENTARES	SEDI - SERVIÇOS DIVERSOS	H	0,1000000	24,75	2,48	
Auxiliar	91692	SINAPI	SERRA CIRCULAR DE BANDA DA COM MOTOR ELÉTRICO POTENCIA DE 5HP, COM COIFA PARA DISCO 10" - CHI DIURNO AF_08/2015	HORÁRIOS DE MAQUINAS E	CHP	0,0044000	28,53	0,13	
Auxiliar	91693	SINAPI	SERRA CIRCULAR DE BANDA DA COM MOTOR ELÉTRICO POTENCIA DE 5HP, COM COIFA PARA DISCO 10" - CHI DIURNO AF_08/2015	HORÁRIOS DE MAQUINAS E	CHI	0,0191000	26,85	0,51	
Insumo	00005061	SINAPI	PREGO DE AÇO POLIDO COM CABECA 18 X 27 (2 1/2 X 10)	Material	KG	0,0428000	18,95	0,81	
Insumo	014435	SBC	CHAPA DE COMPENSADO VIROLA 4mm 1,60x2,20m (3,52m2)	Material	m²	1,0500000	23,86	25,05	
				MO sem LS =>	1,90	LS =>	1,64	MO com LS =>	3,54
				Valor do BDI =>	7,76			Valor com BDI =>	38,81
2.3.5									
Composição	97062	SINAPI	COLOCAÇÃO DE TELA EM ANDAIME FACHADEIRO. AF_11/2017	SEDI - SERVIÇOS DIVERSOS	m²	1,0000000	5,68	5,68	
Composição	88239	SINAPI	AJUDANTE DE CARPINTEIRO COM ENCARGOS COMPLEMENTARES	SEDI - SERVIÇOS DIVERSOS	H	0,0653400	20,71	1,35	
Auxiliar	88262	SINAPI	CARPINTEIRO DE FORMAS COM ENCARGOS COMPLEMENTARES	SEDI - SERVIÇOS DIVERSOS	H	0,0685360	24,75	1,70	
Insumo	00000411	SINAPI	ABRACADEIRA DE NYLON PARA AMARRAÇÃO DE CABOS, COMPRIMENTO DE 200 X 7,6 MM	Material	UN	0,5490000	0,18	0,10	
Insumo	00007170	SINAPI	PLACA DE MADEIRA EM POLIETILENO, ROLU DE 3 X 100 M (L X C), COR BRANCA, SEM LOGOMARCA - PARA PROTEÇÃO DE OBRAS	Material	m²	1,1990000	2,11	2,53	
				MO sem LS =>	1,11	LS =>	0,95	MO com LS =>	2,06
				Valor do BDI =>	1,42			Valor com BDI =>	7,10
2.3.6									
Composição	72817	SINAPI	BANDEJA SALVA-VIDAS/COLETA DE ENTULHOS, COM TABUA	SEDI - SERVIÇOS DIVERSOS	M	1,0000000	279,60	279,60	
Composição	88239	SINAPI	AJUDANTE DE CARPINTEIRO COM ENCARGOS COMPLEMENTARES	SEDI - SERVIÇOS DIVERSOS	H	1,0000000	20,71	20,71	
Auxiliar	88262	SINAPI	CARPINTEIRO DE FORMAS COM ENCARGOS COMPLEMENTARES	SEDI - SERVIÇOS DIVERSOS	H	1,8000000	24,75	44,55	
Insumo	00004472	SINAPI	VIGA NÃO APARELHADA "6 X 16" CM, EM MACARANDUBA/MASSARANDUBA, ANGELIM OU EQUIVALENTE DA REGIAO - BRUTA	Material	M	3,5000000	29,72	104,02	
Insumo	00005061	SINAPI	PREGO DE AÇO POLIDO COM CABECA 18 X 27 (2 1/2 X 10)	Material	KG	0,4000000	18,95	7,58	
Insumo	00006194	SINAPI	PEÇA DE MADEIRA 2A QUALIDADE 2,5 X 15CM (1X6") NÃO APARELHADA	Material	M	5,0000000	4,30	21,50	
Insumo	00011964	SINAPI	PARAFUSO DE AÇO ZINCADO, TIPO CHUMBADOR PARABOLT, DIAMETRO 3/8", COMPRIMENTO 75MM	Material	UN	0,3500000	2,52	0,88	
Insumo	00020209	SINAPI	PARAFUSO DE AÇO ZINCADO, TIPO CHUMBADOR PARABOLT, DIAMETRO 3/8", COMPRIMENTO 75MM	Material	M	3,5000000	22,96	80,36	
				MO sem LS =>	23,92	LS =>	20,51	MO com LS =>	44,43
				Valor do BDI =>	69,90			Valor com BDI =>	349,50
3.1.1.1									
Composição	97645	SINAPI	REMOÇÃO DE JANELAS, DE FORMA MANUAL, SEM REAPROVEITAMENTO. AF_09/2023	SERP - SERVIÇOS PRELIMINARES	m²	1,0000000	22,65	22,65	
Composição	88309	SINAPI	PEDREIRO COM ENCARGOS COMPLEMENTARES	SEDI - SERVIÇOS DIVERSOS	H	0,2807000	25,08	7,04	
Auxiliar	88316	SINAPI	SERVENTE COM ENCARGOS COMPLEMENTARES	SEDI - SERVIÇOS DIVERSOS	H	0,7936000	19,67	15,61	
				MO sem LS =>	7,86	LS =>	6,74	MO com LS =>	14,60
				Valor do BDI =>	5,66			Valor com BDI =>	28,31
3.1.1.2									
Composição	97634	SINAPI	DEMOLIÇÃO DE REVESTIMENTO CERÂMICO, DE FORMA MECANIZADA COM MARTELETE, SEM REAPROVEITAMENTO. AF_12/2017	SERP - SERVIÇOS PRELIMINARES	m²	1,0000000	6,47	6,47	
Auxiliar	102274	SINAPI	MAR FELHO DEMOLIDOR ELÉTRICO COM POTENCIA DE 2.000 W, 1.000 IMPACTOS POR MINUTO, PESO DE 30 KG - CHI DIURNO AF_01/2021	HORÁRIOS DE MAQUINAS E	CHP	0,0603000	23,77	1,43	
Auxiliar	102275	SINAPI	MAR FELHO DEMOLIDOR ELÉTRICO COM POTENCIA DE 2.000 W, 1.000 IMPACTOS POR MINUTO, PESO DE 30 KG - CHP DIURNO AF_01/2021	HORÁRIOS DE MAQUINAS E	CHP	0,0788000	26,62	2,10	
Auxiliar	88256	SINAPI	AZULEJISTA OU LADRILHISTA COM ENCARGOS COMPLEMENTARES	SEDI - SERVIÇOS DIVERSOS	H	0,0323000	24,95	0,81	
Auxiliar	88316	SINAPI	SERVENTE COM ENCARGOS COMPLEMENTARES	SEDI - SERVIÇOS DIVERSOS	H	0,1085000	19,67	2,13	
				MO sem LS =>	2,25	LS =>	1,93	MO com LS =>	4,18
				Valor do BDI =>	1,62			Valor com BDI =>	8,09
3.1.1.3									
Composição	104791	SINAPI	DEMOLIÇÃO DE ARGAMASSAS, DE FORMA DE FORMA MECANIZADA COM MARTELETE, SEM REAPROVEITAMENTO. AF_09/2023	SERP - SERVIÇOS PRELIMINARES	m²	1,0000000	5,80	5,80	
Composição	102274	SINAPI	MAR FELHO DEMOLIDOR ELÉTRICO COM POTENCIA DE 2.000 W, 1.000 IMPACTOS POR MINUTO, PESO DE 30 KG - CHI DIURNO AF_01/2021	HORÁRIOS DE MAQUINAS E	CHP	0,0637000	23,77	1,51	
Composição	102275	SINAPI	MAR FELHO DEMOLIDOR ELÉTRICO COM POTENCIA DE 2.000 W, 1.000 IMPACTOS POR MINUTO, PESO DE 30 KG - CHP DIURNO AF_01/2021	HORÁRIOS DE MAQUINAS E	CHP	0,0833000	26,62	2,22	
Auxiliar	88309	SINAPI	PEDREIRO COM ENCARGOS COMPLEMENTARES	SEDI - SERVIÇOS DIVERSOS	H	0,0228000	25,08	0,57	
Auxiliar	88316	SINAPI	SERVENTE COM ENCARGOS COMPLEMENTARES	SEDI - SERVIÇOS DIVERSOS	H	0,0765000	19,67	1,50	
				MO sem LS =>	2,02	LS =>	1,74	MO com LS =>	3,76
				Valor do BDI =>	1,45			Valor com BDI =>	7,25
3.1.1.4									
Composição	022059	SBC	RETIRADA PEITORIS INTERNOS OU EXTERNOS	DEMOLICOES	M	1,0000000	68,75	68,75	
Composição	88316	SINAPI	SERVENTE COM ENCARGOS COMPLEMENTARES	SEDI - SERVIÇOS DIVERSOS	H	3,4950000	19,67	68,75	
				MO sem LS =>	22,98	LS =>	19,69	MO com LS =>	42,67
				Valor do BDI =>	17,19			Valor com BDI =>	85,94
3.1.1.5									
Composição	00000991	Próprio	TRANSPORTE VERTICAL DE ENTULHO - ALTURA DE 25m	INES - INSTALAÇÕES ESPECIAIS	m³	1,0000000	68,23	68,23	
Composição	88295	SINAPI	OPERADOR DE GUINCHO COM ENCARGOS COMPLEMENTARES	SEDI - SERVIÇOS DIVERSOS	H	1,0000000	22,68	22,68	
Composição	88316	SINAPI	SERVENTE COM ENCARGOS COMPLEMENTARES	SEDI - SERVIÇOS DIVERSOS	H	1,0000000	19,67	19,67	
Composição	93281	SINAPI	GUINCHO ELÉTRICO DE COLUNA, CAPACIDADE 400 KG, COM MOTO FREIO, MOTOR TRIFÁSICO DE 1,25 CV - CHI DIURNO AF_03/2016	HORÁRIOS DE MAQUINAS E	CHP	0,4500000	24,23	10,90	
Composição	93282	SINAPI	MOTOR TRIFÁSICO DE 1,25 CV - CHI DIURNO AF_03/2016	HORÁRIOS DE MAQUINAS E	CHI	0,6500000	23,04	14,98	
				MO sem LS =>	24,99	LS =>	21,43	MO com LS =>	46,42
				Valor do BDI =>	17,06			Valor com BDI =>	85,29
3.1.1.6									
Composição	COMP1321	Próprio	REMOÇÃO DE ENTULHO COM CAÇAMBA METÁLICA, INCLUSIVE CARGA MANUAL E DESCARGA EM BOTA-FORA - REF. SIURR (010107)	Edificações	m³	1,0000000	97,60	97,60	
Composição	88316	SINAPI	SERVENTE COM ENCARGOS COMPLEMENTARES	SEDI - SERVIÇOS DIVERSOS	H	1,2000000	19,67	23,60	
Insumo	071810	SBC	CACAMBA DE AÇO PARA LIXO/ENTULHO 5,0m3/LOCACAO 3 DIAS IDA E VOLTA	Material	UN	0,2000000	370,00	74,00	
				MO sem LS =>	7,89	LS =>	6,76	MO com LS =>	14,65
				Valor do BDI =>	24,40			Valor com BDI =>	122,00
3.1.2.1									
Composição	87905	SINAPI	DE CONCRETO DE FACHADA, COM COLHER DE PEDREIRO. ARGAMASSA TRAÇO	E TRATAMENTO DE SEDI - SERVIÇOS DIVERSOS	m²	1,0000000	8,12	8,12	
Composição	87313	SINAPI	PARA CHAPISCO CONVENCIONAL, PREPARO MECÂNICO COM BETONEIRA 400 L.	SEDI - SERVIÇOS DIVERSOS	m³	0,0037000	722,69	2,67	

Composição	88309	SINAPI	PEDREIRO COM ENCARGOS COMPLEMENTARES	SEDI - SERVIÇOS DIVERSOS	H	0,1724000	25,08	4,32	
Auxiliar	88316	SINAPI	SERVENTE COM ENCARGOS COMPLEMENTARES	SEDI - SERVIÇOS DIVERSOS	H	0,0575000	19,67	1,13	
Auxiliar				MO sem LS =>	2,10	LS =>	1,81	MO com LS =>	3,91
				Valor do BDI =>	2,03			Valor com BDI =>	10,15
<b>3.1.2.2</b>	<b>Código Banco</b>	<b>Descrição</b>	<b>Tipo</b>	<b>Und</b>	<b>Quant.</b>	<b>Valor Unit</b>	<b>Total</b>		
Composição	87775	SINAPI	COM BETONEIRA 400 L, APLICADA MANUALMENTE EM PANOS DE FACHADA COM	E TRATAMENTO DE SEDI - SERVIÇOS	m²	1,0000000	58,22	58,22	
Composição	87292	SINAPI	ÚNICA/ASSENTAMENTO DE ALVENARIA DE VEDAÇÃO, PREPARO MECÂNICO COM	SEDI - SERVIÇOS DIVERSOS	m³	0,0314000	820,35	25,76	
Auxiliar	88309	SINAPI	PEDREIRO COM ENCARGOS COMPLEMENTARES	SEDI - SERVIÇOS DIVERSOS	H	0,6790000	25,08	17,03	
Composição	88316	SINAPI	SERVENTE COM ENCARGOS COMPLEMENTARES	SEDI - SERVIÇOS DIVERSOS	H	0,6790000	19,67	13,36	
Auxiliar				MO sem LS =>	11,76	LS =>	10,08	MO com LS =>	21,84
Insumo	00037411	SINAPI	TELA DE AÇO SOLDADA GALVANIZADA/ZINCADA PARA ALVENARIA, FIO D = 1,24 MM. MAI HA 25 X 25 MM	Material	m²	0,1388000	14,89	2,07	
				Valor do BDI =>	14,56			Valor com BDI =>	72,78
<b>3.1.2.6</b>	<b>Código Banco</b>	<b>Descrição</b>	<b>Tipo</b>	<b>Und</b>	<b>Quant.</b>	<b>Valor Unit</b>	<b>Total</b>		
Composição	COMP1257	Próprio	POLIETILENO INCLUINDO ESTRUTURA DE SUPORTE/ENRIJECIMENTO (USO	PAPE - PAREDES/PAINÉIS SEDI - SERVIÇOS	m²	1,0000000	1.095,20	1.095,20	
Composição	88278	SINAPI	MONTADOR DE ESTRUTURA METÁLICA COM ENCARGOS COMPLEMENTARES	SEDI - SERVIÇOS DIVERSOS	H	2,5000000	21,74	54,35	
Composição	88240	SINAPI	AJUDANTE DE ESTRUTURA METÁLICA COM ENCARGOS COMPLEMENTARES	SEDI - SERVIÇOS DIVERSOS	H	10,0000000	19,61	196,10	
Auxiliar	88315	SINAPI	SERRALHEIRO COM ENCARGOS COMPLEMENTARES	SEDI - SERVIÇOS DIVERSOS	H	3,5000000	24,89	87,12	
Insumo	00039961	SINAPI	SILICONE ACETICO USO GERAL INCOLOR 280 G	Material	UN	0,2900000	27,60	8,00	
Insumo	00011964	SINAPI	PARAFUSO DE AÇO ZINCADO, TIPO CHUMBADOR PARABOLT, DIAMETRO 3/8",	Material	UN	8,0000000	2,52	20,16	
Insumo	00005104	SINAPI	REBITE DE REPUXO EM ALUMINIO VAZADO, DIAMETRO 3,2 X 8 MM DE	Material	KG	0,1500000	60,21	9,03	
Insumo	00044495	SINAPI	DISCO DE CORTA PARA METAL COM DUAS TELAS 12 X 1/8 X 3/4 " (300 X 3,2 X	Material	UN	0,3500000	24,76	8,67	
Insumo	070105	SBC	19.05 MM)	Material	M	4,0000000	1,06	4,24	
Insumo	020607	SBC	FITA 3M DUPLA FACE VHB 4905 12mmx20m PARA POLICARBONATO	Material	UN	0,1200000	27,50	3,30	
Insumo	00044073	SINAPI	SOLVENTE/REDUTOR THINNER EXTRA 1101 900 ML	Material	UN	1,2750000	0,85	1,08	
Insumo	00034360	SINAPI	TARUGO DELIMITADOR DE PROFUNDIDADE EM ESPUMA DE POLIETILENO DE	Material	M	3,5000000	36,93	129,26	
Insumo	002232	SBC	BAIXA DENSIDADE 10 MM. CINZA	Material	UN	0,9000000	4,99	4,49	
Insumo	A00096	SEDOP	PERFIL DE ALUMINIO ANODIZADO	Material	m²	1,2000000	474,50	569,40	
				MO sem LS =>	124,47	LS =>	106,70	MO com LS =>	231,17
				Valor do BDI =>	273,80			Valor com BDI =>	1.369,00
<b>3.1.3.1</b>	<b>Código Banco</b>	<b>Descrição</b>	<b>Tipo</b>	<b>Und</b>	<b>Quant.</b>	<b>Valor Unit</b>	<b>Total</b>		
Composição	COMP1419	Próprio	OUTROS EQUIVALENTES, LARGURA DE 25CM, ASSENTADO COM ARGAMASSA	E TRATAMENTO DE SEDI - SERVIÇOS	M	1,0000000	333,57	333,57	
Composição	88274	SINAPI	TRACO 1:3 (CIMENTO E AREIA MEDIA). PREPARO MANUAL DA ARGAMASSA - Ref	SEDI - SERVIÇOS DIVERSOS	H	0,6000000	24,95	14,97	
Auxiliar	88316	SINAPI	MARMORISTA/GRANITEIRO COM ENCARGOS COMPLEMENTARES	SEDI - SERVIÇOS DIVERSOS	H	0,6000000	19,67	11,80	
Composição	88629	SINAPI	SERVENTE COM ENCARGOS COMPLEMENTARES	SEDI - SERVIÇOS DIVERSOS	m³	0,0055000	892,20	4,91	
Auxiliar				MO sem LS =>	9,87	LS =>	8,46	MO com LS =>	18,33
Insumo	00011795	SINAPI	ARGAMASSA A TRACO 1:3 (CIMENTO E AREIA MEDIA), PREPARO MANUAL. AF 08/2014	Material	m²	0,2500000	1.207,54	301,89	
				Valor do BDI =>	83,39			Valor com BDI =>	416,96
<b>3.1.3.2</b>	<b>Código Banco</b>	<b>Descrição</b>	<b>Tipo</b>	<b>Und</b>	<b>Quant.</b>	<b>Valor Unit</b>	<b>Total</b>		
Composição	COMP1418	Próprio	PELE DE VIDRO FIXA/MOVEL, COM ESTRUTURA DE ALUMINIO ANODIZADO NA COR	ESQUADRIAS/FERRAGE SEDI - SERVIÇOS	m²	1,0000000	1.558,43	1.558,43	
Composição	88316	SINAPI	PRETA E VITRO LAMINADO ESPESSURA 4MM. FORNECIMENTO E INSTALAÇÃO	SEDI - SERVIÇOS DIVERSOS	H	2,4000000	19,67	47,21	
Auxiliar	88325	SINAPI	SERVENTE COM ENCARGOS COMPLEMENTARES	SEDI - SERVIÇOS DIVERSOS	H	2,2000000	22,92	50,42	
Composição	88315	SINAPI	VIDRACEIRO COM ENCARGOS COMPLEMENTARES	SEDI - SERVIÇOS DIVERSOS	H	3,3000000	24,89	82,14	
Composição	88309	SINAPI	SERRALHEIRO COM ENCARGOS COMPLEMENTARES	SEDI - SERVIÇOS DIVERSOS	H	0,3000000	25,08	7,52	
Auxiliar	87398	SINAPI	PEDREIRO COM ENCARGOS COMPLEMENTARES	SEDI - SERVIÇOS DIVERSOS	m³	0,0060000	2.307,75	13,85	
Composição	00007317	SINAPI	ARGAMASSA INDUSTRIAIZADA MULTIFUSO PARA REVESTIMENTOS E	Material	KG	0,2200000	52,56	11,56	
Auxiliar				MO sem LS =>	68,03	LS =>	58,31	MO com LS =>	126,34
Insumo	00034744	SINAPI	ASSENTAMENTO DA ALVENARIA. PREPARO MANUAL. AF 08/2019	Material	m²	1,0500000	23,25	24,41	
Insumo	00034391	SINAPI	SELANTE DE BASE ASFALTICA PARA VEDACAO	Material	m²	1,0000000	1.196,87	1.196,87	
Insumo	00034360	SINAPI	PERFIL DE ALUMINIO ANODIZADO	Material	KG	3,3700000	36,93	124,45	
				Valor do BDI =>	389,61			Valor com BDI =>	1.948,04
<b>3.1.3.3</b>	<b>Código Banco</b>	<b>Descrição</b>	<b>Tipo</b>	<b>Und</b>	<b>Quant.</b>	<b>Valor Unit</b>	<b>Total</b>		
Composição	00000352	Próprio	VEDAÇÃO DE ESQUADRIAS METÁLICAS COM SILICONE (JANELAS)	ESQUADRIAS/FERRAGE SEDI - SERVIÇOS	M	1,0000000	6,63	6,63	
Composição	88316	SINAPI	SERVENTE COM ENCARGOS COMPLEMENTARES	SEDI - SERVIÇOS DIVERSOS	H	0,2000000	19,67	3,93	
Auxiliar	00000151	SINAPI	IMPERMEABILIZANTE INCOLOR, BASE SILICONE, PARA TRATAMENTO DE	Material	L	0,0800000	33,79	2,70	
Insumo			FACHADAS, TELHAS, PEDRAS E OUTRAS SUPERFÍCIES	MO sem LS =>	1,31	LS =>	1,13	MO com LS =>	2,44
				Valor do BDI =>	1,66			Valor com BDI =>	8,29
<b>3.1.4.1.1</b>	<b>Código Banco</b>	<b>Descrição</b>	<b>Tipo</b>	<b>Und</b>	<b>Quant.</b>	<b>Valor Unit</b>	<b>Total</b>		
Composição	COMP1239	Próprio	APLICAÇÃO MANUAL DE SANITIZANTE ANTI-MOFO IBRATIN OU SIMILAR EM PANOS	E TRATAMENTO DE SEDI - SERVIÇOS	m²	1,0000000	10,24	10,24	
Composição	88310	SINAPI	COM PRESENÇA DE VÃOS DE EDIFÍCIOS DE MÚLTIPLOS PAVIMENTOS	SEDI - SERVIÇOS DIVERSOS	H	0,1760000	26,59	4,68	
Composição	88316	SINAPI	PINTOR COM ENCARGOS COMPLEMENTARES	SEDI - SERVIÇOS DIVERSOS	H	0,0440000	19,67	0,87	
Auxiliar	001766	SBC	SERVENTE COM ENCARGOS COMPLEMENTARES	Material	L	0,1800000	26,08	4,69	
Insumo			FUNDO PREPARADOR PARA PAREDE ANTI-MOFO IBRATIN (3,6L)	MO sem LS =>	1,94	LS =>	1,66	MO com LS =>	3,60
				Valor do BDI =>	2,56			Valor com BDI =>	12,80
<b>3.1.4.1.2</b>	<b>Código Banco</b>	<b>Descrição</b>	<b>Tipo</b>	<b>Und</b>	<b>Quant.</b>	<b>Valor Unit</b>	<b>Total</b>		
Composição	88413	SINAPI	APLICAÇÃO MANUAL DE FUNDO SELADOR ACRILICO EM SUPERFÍCIES EXTERNAS	PINT - PINTURAS SEDI - SERVIÇOS	m²	1,0000000	5,86	5,86	
Composição	88310	SINAPI	DE SACADA DE EDIFÍCIOS DE MÚLTIPLOS PAVIMENTOS. AF 06/2014	SEDI - SERVIÇOS DIVERSOS	H	0,0907000	26,59	2,41	
Auxiliar	88316	SINAPI	PINTOR COM ENCARGOS COMPLEMENTARES	SEDI - SERVIÇOS DIVERSOS	H	0,0148000	19,67	0,29	
Composição	00006085	SINAPI	SERVENTE COM ENCARGOS COMPLEMENTARES	Material	L	0,2845000	11,12	3,16	
Auxiliar				MO sem LS =>	0,95	LS =>	0,81	MO com LS =>	1,76
				Valor do BDI =>	1,47			Valor com BDI =>	7,33
<b>3.1.4.2.1</b>	<b>Código Banco</b>	<b>Descrição</b>	<b>Tipo</b>	<b>Und</b>	<b>Quant.</b>	<b>Valor Unit</b>	<b>Total</b>		
Composição	00000340	Próprio	LIXAMENTO DE PAREDES PARA REMOÇÃO DE PINTURA ANTIGA	PINT - PINTURAS SEDI - SERVIÇOS	m²	1,0000000	7,17	7,17	
Composição	88310	SINAPI	PINTOR COM ENCARGOS COMPLEMENTARES	SEDI - SERVIÇOS DIVERSOS	H	0,2000000	26,59	5,32	
Auxiliar	88316	SINAPI	SERVENTE COM ENCARGOS COMPLEMENTARES	SEDI - SERVIÇOS DIVERSOS	H	0,0900000	19,67	1,77	
Composição	00003767	SINAPI	SERVENTE COM ENCARGOS COMPLEMENTARES	Material	UN	0,0650000	1,25	0,08	
Insumo			LIXA EM FOLHA PARA PAREDE OU MADEIRA, NUMERO 120, COR VERMELHA	MO sem LS =>	2,46	LS =>	2,11	MO com LS =>	4,57
				Valor do BDI =>	1,79			Valor com BDI =>	8,96
<b>3.1.4.2.2</b>	<b>Código Banco</b>	<b>Descrição</b>	<b>Tipo</b>	<b>Und</b>	<b>Quant.</b>	<b>Valor Unit</b>	<b>Total</b>		
Composição	88413	SINAPI	APLICAÇÃO MANUAL DE FUNDO SELADOR ACRILICO EM SUPERFÍCIES EXTERNAS	PINT - PINTURAS SEDI - SERVIÇOS	m²	1,0000000	5,86	5,86	
Composição	88310	SINAPI	DE SACADA DE EDIFÍCIOS DE MÚLTIPLOS PAVIMENTOS. AF 06/2014	SEDI - SERVIÇOS DIVERSOS	H	0,0907000	26,59	2,41	
Auxiliar	88316	SINAPI	PINTOR COM ENCARGOS COMPLEMENTARES	SEDI - SERVIÇOS DIVERSOS	H	0,0148000	19,67	0,29	
Composição	00006085	SINAPI	SERVENTE COM ENCARGOS COMPLEMENTARES	Material	L	0,2845000	11,12	3,16	

MO sem LS => 0,95 LS => 0,81 MO com LS => 1,76  
 Valor do BDI => 1,47 Valor com BDI => 7,33

3.1.4.2.3	Código	Banco	Descrição	Tipo	Und	Quant.	Valor Unit	Total		
Composição	95622	SINAPI	APLICAÇÃO MANUAL DE TINTA LATEX ACRILICA EM PANOS COM PRESENÇA DE	PINT - PINTURAS	m²	1,0000000	15,10	15,10		
Composição	88310	SINAPI	VAOS DE EDIFÍCIOS DE MÚLTIPLOS PAVIMENTOS DUAS DEMÃO	SEDI - SERVIÇOS	H	0,2545000	26,59	6,77		
Auxiliar	88316	SINAPI	PINTOR COM ENCARGOS COMPLEMENTARES	DIVERSOS	H	0,0416000	19,67	0,82		
Auxiliar	88316	SINAPI	SERVENTE COM ENCARGOS COMPLEMENTARES	DIVERSOS	H	0,0416000	19,67	0,82		
Insumo	00007356	SINAPI	TINTA ACRILICA PREMIUM, COR BRANCO FOSCO	Material	L	0,2132000	35,21	7,51		
					MO sem LS =>	2,65	LS =>	2,28	MO com LS =>	4,93
					Valor do BDI =>	3,78			Valor com BDI =>	18,88

3.1.4.2.4	Código	Banco	Descrição	Tipo	Und	Quant.	Valor Unit	Total		
Composição	100717	SINAPI	LIXAMENTO MANUAL EM SUPERFÍCIES METÁLICAS EM OBRA. (PORTA	PINT - PINTURAS	m²	1,0000000	9,06	9,06		
Composição	88310	SINAPI	GARAGEM)	SEDI - SERVIÇOS	H	0,2986000	26,59	7,94		
Auxiliar	88316	SINAPI	PINTOR COM ENCARGOS COMPLEMENTARES	DIVERSOS	H	0,0300000	3,73	1,12		
Insumo	00003768	SINAPI	LIXA EM FOLHA PARA FERRO, NUMERO 150	Material	UN	0,3000000	3,73	1,12		
					MO sem LS =>	2,79	LS =>	2,40	MO com LS =>	5,19
					Valor do BDI =>	2,27			Valor com BDI =>	11,33

3.1.4.2.5	Código	Banco	Descrição	Tipo	Und	Quant.	Valor Unit	Total		
Composição	COMP023	Próprio	INCLUSIVE PROTEÇÃO COM ZARCO (1 DEMAO) - Ref. SINAPI (95468) - 12/2019	PINT - PINTURAS	m²	1,0000000	47,73	47,73		
Composição	88310	SINAPI	PINTOR COM ENCARGOS COMPLEMENTARES	SEDI - SERVIÇOS	H	0,8000000	26,59	21,27		
Composição	88316	SINAPI	SERVENTE COM ENCARGOS COMPLEMENTARES	DIVERSOS	H	0,8000000	19,67	15,74		
Auxiliar	88316	SINAPI	SERVENTE COM ENCARGOS COMPLEMENTARES	DIVERSOS	H	0,8000000	19,67	15,74		
Insumo	00003768	SINAPI	LIXA EM FOLHA PARA FERRO, NUMERO 150	Material	UN	0,3000000	3,73	1,12		
Insumo	00005318	SINAPI	SOLVENTE DILUENTE A BASE DE AGUARRAS	Material	L	0,0300000	24,34	0,73		
Insumo	00007292	SINAPI	TINTA ESMALTE SINTETICO PREMIUM BRILHANTE	Material	L	0,1440000	32,46	4,67		
Insumo	00007307	SINAPI	FUNDO ANTICORROSIVO PARA METAIS FERROSOS (ZARCO)	Material	L	0,1200000	35,01	4,20		
					MO sem LS =>	12,74	LS =>	10,93	MO com LS =>	23,67
					Valor do BDI =>	11,93			Valor com BDI =>	59,66

3.1.4.2.6	Código	Banco	Descrição	Tipo	Und	Quant.	Valor Unit	Total		
Composição	100722	SINAPI	PINCEL SOBRE SUPERFÍCIES METÁLICAS (EXCETO PERFIL) EXECUTADO EM	PINT - PINTURAS	m²	1,0000000	22,14	22,14		
Composição	88310	SINAPI	PINTOR COM ENCARGOS COMPLEMENTARES	SEDI - SERVIÇOS	H	0,6779000	26,59	18,03		
Auxiliar	00005318	SINAPI	SOLVENTE DILUENTE A BASE DE AGUARRAS	Material	L	0,0110000	24,34	0,27		
Insumo	00007307	SINAPI	FUNDO ANTICORROSIVO PARA METAIS FERROSOS (ZARCO)	Material	L	0,1098000	35,01	3,84		
					MO sem LS =>	6,34	LS =>	5,44	MO com LS =>	11,78
					Valor do BDI =>	5,54			Valor com BDI =>	27,68

3.1.5.1	Código	Banco	Descrição	Tipo	Und	Quant.	Valor Unit	Total		
Composição	COMP1357	Próprio	RETIRADA DE PAINEL ALUMINIO COMPOSTO (ACM) - REF: SBC (121580)	PARE -	m²	1,0000000	45,82	45,82		
Composição	88315	SINAPI	SERRALHEIRO COM ENCARGOS COMPLEMENTARES	PAINEL	H	1,0030000	24,89	24,96		
Auxiliar	88251	SINAPI	AUXILIAR DE SERRALHEIRO COM ENCARGOS COMPLEMENTARES	SEDI - SERVIÇOS	H	1,0030000	20,80	20,86		
Auxiliar	88251	SINAPI	AUXILIAR DE SERRALHEIRO COM ENCARGOS COMPLEMENTARES	DIVERSOS	H	1,0030000	20,80	20,86		
					MO sem LS =>	16,49	LS =>	14,13	MO com LS =>	30,62
					Valor do BDI =>	11,46			Valor com BDI =>	57,28

3.1.5.2	Código	Banco	Descrição	Tipo	Und	Quant.	Valor Unit	Total		
Composição	COMP1257	Próprio	POLIETILENO INCLUINDO ESTRUTURA DE SUPORTE/ENRIJECIMENTO (USO	PARE -	m²	1,0000000	1.095,20	1.095,20		
Composição	88278	SINAPI	MONTADOR DE ESTRUTURA METÁLICA COM ENCARGOS COMPLEMENTARES	PAINEL	H	2,5000000	21,74	54,35		
Auxiliar	88240	SINAPI	AJUDANTE DE ESTRUTURA METÁLICA COM ENCARGOS COMPLEMENTARES	SEDI - SERVIÇOS	H	10,0000000	19,61	196,10		
Composição	88315	SINAPI	SERRALHEIRO COM ENCARGOS COMPLEMENTARES	DIVERSOS	H	3,5000000	24,89	87,12		
Auxiliar	88315	SINAPI	SERRALHEIRO COM ENCARGOS COMPLEMENTARES	DIVERSOS	H	3,5000000	24,89	87,12		
Insumo	00039961	SINAPI	SILICONE ACETICO USO GERAL INCOLOR 280 G	Material	UN	0,2900000	27,60	8,00		
Insumo	00011964	SINAPI	PARAFUSO DE AÇO ZINCADO, TIPO CHUMBADOR PARABOL, DIAMETRO 3/8",	Material	UN	8,0000000	2,52	20,16		
Insumo	00005104	SINAPI	COMPRIENTO 75 MM	Material	KG	0,1500000	60,21	9,03		
Insumo	00005104	SINAPI	REBITE DE REPUXO EM ALUMINIO VAZADO, DIAMETRO 3,2 X 8 MM DE	Material	KG	0,1500000	60,21	9,03		
Insumo	00044495	SINAPI	COMPRIENTO 100 MM	Material	UN	0,3500000	24,76	8,67		
Insumo	070105	SBC	COMPRIENTO 12 X 1/8 X 3/4" (300 X 3,2 X 19,05 MM)	Material	UN	0,3500000	24,76	8,67		
Insumo	070105	SBC	FITA 3M DUPLA FACE VHB 4905 12mmx20m PARA POLICARBONATO	Material	M	4,0000000	1,06	4,24		
Insumo	002607	SBC	SOLVENTE/REDUTOR THINNER EXTRA 1101 900 ML	Material	UN	0,1200000	27,50	3,30		
Insumo	00044073	SINAPI	TARUGO DELIMITADOR DE PROFUNDIDADE EM ESPUMA DE POLIETILENO DE	Material	M	1,2750000	0,85	1,08		
Insumo	00034360	SINAPI	BAIXA DENSIDADE 10 MM. CINZA	Material	M	1,2750000	0,85	1,08		
Insumo	00034360	SINAPI	PERFIL DE ALUMINIO ANODIZADO	Material	KG	3,5000000	36,93	129,26		
Insumo	002232	SBC	FERRAMENTA - BROCA DE WIDEA 3/16" PARA CONCRETO/ALVENARIA 5mm	Material	UN	0,9000000	4,99	4,49		
Insumo	A00096	SEDOP	Painel em ACM de 4mm	Material	m²	1,2000000	474,50	569,40		
					MO sem LS =>	124,47	LS =>	106,70	MO com LS =>	231,17
					Valor do BDI =>	273,80			Valor com BDI =>	1.369,00

3.1.6.1	Código	Banco	Descrição	Tipo	Und	Quant.	Valor Unit	Total		
Composição	99821	SINAPI	LIMPEZA DE JANELA DE VIDRO COM CAIXILHO EM AÇO/ALUMINIO/PVC. AF_04/2019	SEDI - SERVIÇOS	m²	1,0000000	3,12	3,12		
Composição	88316	SINAPI	(INCLUSIVE PORTAS DE VIDROS)	DIVERSOS	H	0,0920000	19,67	1,81		
Auxiliar	00005318	SINAPI	SERVENTE COM ENCARGOS COMPLEMENTARES	DIVERSOS	H	0,0920000	19,67	1,81		
Insumo	00005318	SINAPI	SOLVENTE DILUENTE A BASE DE AGUARRAS	Material	L	0,0230000	24,34	0,56		
Insumo	00044329	SINAPI	DETERGENTE NEUTRO USO GERAL, CONCENTRADO	Material	L	0,0060000	15,05	0,09		
Insumo	00044331	SINAPI	LIMPA VIDROS COM PULVERIZADOR	Material	L	0,0110000	59,96	0,66		
					MO sem LS =>	0,60	LS =>	0,52	MO com LS =>	1,12
					Valor do BDI =>	0,78			Valor com BDI =>	3,90

3.1.6.2	Código	Banco	Descrição	Tipo	Und	Quant.	Valor Unit	Total		
Composição	COMP390	Próprio	RUFO EM CHAPA DE AÇO GALVANIZADO NUMERO 18, CORTE DE 100 CM,	COBE - COBERTURA	M	1,0000000	156,34	156,34		
Composição	88316	SINAPI	INCLUSIVE TRANSPORTE VERTICAL AF_07/2019 - Ref. SINAPI (94231)	SEDI - SERVIÇOS	H	0,2070000	19,67	4,07		
Composição	88323	SINAPI	SERVENTE COM ENCARGOS COMPLEMENTARES	DIVERSOS	H	0,1120000	24,54	2,75		
Auxiliar	88323	SINAPI	TELHADISTA COM ENCARGOS COMPLEMENTARES	DIVERSOS	H	0,1120000	24,54	2,75		
Composição	93281	SINAPI	GUINCHO ELETRICO DE COLUNA, CAPACIDADE 400 KG, COM MOTO FREIO,	MÓDULOS DE	CHP	0,0132000	24,23	0,32		
Composição	93282	SINAPI	MOTOR ELÉTRICO DE COLUNA, CAPACIDADE 400 KG, COM MOTO FREIO,	MÓDULOS DE	CHI	0,0183000	23,04	0,42		
Auxiliar	93282	SINAPI	MOTOR ELÉTRICO DE COLUNA, CAPACIDADE 400 KG, COM MOTO FREIO,	MÓDULOS DE	CHI	0,0183000	23,04	0,42		
Auxiliar	00000142	SINAPI	MOTOR TRIFÁSICO DE 1,25 CV, CHULIENRO AF_03/2016	Material	310ML	0,1980000	41,77	8,27		
Insumo	00005061	SINAPI	SELANTE ELÁSTICO MONOCOMPONENTE A BASE DE POLIURETANO PARA	Material	310ML	0,1980000	41,77	8,27		
Insumo	00005061	SINAPI	JUNTAS DIVERSAS	Material	310ML	0,1980000	41,77	8,27		
Insumo	00005104	SINAPI	PREGO DE AÇO POLIDO COM CABECA 18 X 27 (2 1/2 X 10)	Material	KG	0,0060000	18,95	0,11		
Insumo	00005104	SINAPI	REBITE DE REPUXO EM ALUMINIO VAZADO, DIAMETRO 3,2 X 8 MM DE	Material	KG	0,0012000	60,21	0,07		
Insumo	00013388	SINAPI	COMPRIENTO (1KG = 1025 UNIDADES)	Material	KG	0,0450000	131,78	5,93		
Insumo	00013388	SINAPI	SOLDA EM BARRA DE ESTANHO-CHUMBO 50/50	Material	KG	0,0450000	131,78	5,93		
Insumo	00011046	SINAPI	CHAPA DE AÇO GALVANIZADA BITOLA GSG 18, E = 1,25 MM (10,00 KG/M2)	Material	KG	10,0000000	13,44	134,40		
					MO sem LS =>	2,67	LS =>	2,30	MO com LS =>	4,97
					Valor do BDI =>	39,09			Valor com BDI =>	195,43

3.1.6.3	Código	Banco	Descrição	Tipo	Und	Quant.	Valor Unit	Total
Composição	101979	SINAPI	CHAPIM (RUFO CAPA) EM AÇO GALVANIZADO, CORTE 33. AF_11/2020	E TRATAMENTO DE	M	1,0000000	48,02	48,02
Composição	88309	SINAPI	PEDREIRO COM ENCARGOS COMPLEMENTARES	SEDI - SERVIÇOS	H	0,1790000	25,08	4,49
Composição	88316	SINAPI	SERVENTE COM ENCARGOS COMPLEMENTARES	DIVERSOS	H	0,0900000	19,67	1,77
Auxiliar	88316	SINAPI	SERVENTE COM ENCARGOS COMPLEMENTARES	DIVERSOS	H	0,0900000	19,67	1,77
Insumo	00000142	SINAPI	SELANTE ELÁSTICO MONOCOMPONENTE A BASE DE POLIURETANO PARA	Material	310ML	0,0920000	41,77	3,84
Insumo	00001113	SINAPI	JUNTAS DIVERSAS	Material	M	1,1500000	32,74	37,65
Insumo	00001113	SINAPI	RUFO EXTERNO/INTERNO DE CHAPA DE AÇO GALVANIZADA NUM 26, CORTE 33	Material	M	1,1500000	32,74	37,65
Insumo	00001113	SINAPI	CM	Material	M	1,1500000	32,74	37,65

Insumo	00011950	SINAPI	BUCHA DE NYLON SEM ABA S6, COM PARAFUSO DE 4,20 X 40 MM EM AÇO ZINCADO COM ROSCA SOFERRA, CABEÇA CHATA E FENDA PHILLIPS	Material	UN	1,3300000	0,20	0,27	
				MO sem LS =>	2,28	LS =>	1,95	MO com LS =>	4,23
				Valor do BDI =>	12,01			Valor com BDI =>	60,03
<b>3.1.6.4</b>	<b>Código Banco</b>	<b>Descrição</b>	<b>Tipo</b>	<b>Und</b>	<b>Quant.</b>	<b>Valor Unit</b>	<b>Total</b>		
Composição	COMP1467	Próprio	FITA DE LED SILICONADA, 120 LEDS POR METRO, POTÊNCIA 9,6 W/M - REF: SBC (060561)	INEL - INSTALAÇÃO ELÉTRICA/ELETRIFICAÇÃO E ILUMINAÇÃO	M	1,0000000	106,24	106,24	
Composição Auxiliar	88264	SINAPI	ELETRICISTA COM ENCARGOS COMPLEMENTARES	SEDI - SERVIÇOS DIVERSOS	H	0,2010000	25,38	5,10	
Composição Auxiliar	88240	SINAPI	AJUDANTE DE ESTRUTURA METÁLICA COM ENCARGOS COMPLEMENTARES	SEDI - SERVIÇOS DIVERSOS	H	0,2010000	19,61	3,94	
Insumo	036522	SBC	FITA LED SILICONADA ROLO 5M, 120 LED/M, POTENCIA 9,6 W/M LEDS 3528	Material	UN	1,0000000	97,20	97,20	
				MO sem LS =>	3,36	LS =>	2,88	MO com LS =>	6,24
				Valor do BDI =>	26,56			Valor com BDI =>	132,80
<b>3.1.6.5</b>	<b>Código Banco</b>	<b>Descrição</b>	<b>Tipo</b>	<b>Und</b>	<b>Quant.</b>	<b>Valor Unit</b>	<b>Total</b>		
Composição	COMP1468	Próprio	REFLETOR 100W LED LINEAR BLINDADO A PROVA D'AGUA - REF: SBC (060316)	INEL - INSTALAÇÃO ELÉTRICA/ELETRIFICAÇÃO E ILUMINAÇÃO	UN	1,0000000	245,76	245,76	
Composição Auxiliar	88264	SINAPI	ELETRICISTA COM ENCARGOS COMPLEMENTARES	SEDI - SERVIÇOS DIVERSOS	H	1,0030000	25,38	25,46	
Composição Auxiliar	88247	SINAPI	AUXILIAR DE ELETRICISTA COM ENCARGOS COMPLEMENTARES	SEDI - SERVIÇOS DIVERSOS	H	1,0030000	21,18	21,24	
Insumo	003420	SBC	FITA ISOLANTE HIGHLAND ADESIVA 19m x 20mm	Material	M	0,1000000	0,67	0,07	
Insumo	049526	SBC	LUMINARIA - REFLETOR 100W LED LINEAR BLINDADO A PROVA DE AGUA	Material	UN	1,0000000	198,99	198,99	
				MO sem LS =>	16,97	LS =>	14,54	MO com LS =>	31,51
				Valor do BDI =>	61,44			Valor com BDI =>	307,20
<b>3.1.6.6</b>	<b>Código Banco</b>	<b>Descrição</b>	<b>Tipo</b>	<b>Und</b>	<b>Quant.</b>	<b>Valor Unit</b>	<b>Total</b>		
Composição	91835	SINAPI	ELETRODUTO FLEXÍVEL CORRUGADO REFORÇADO, PVC, DN 25 MM (3/4"), PARA CIRCUITOS TERMINAIS, INSTALADO EM FORRO - FORNECIMENTO E INSTALAÇÃO. AF_03/2023	INEL - INSTALAÇÃO ELÉTRICA/ELETRIFICAÇÃO E ILUMINAÇÃO EXTERNA	M	1,0000000	20,22	20,22	
Composição Auxiliar	88247	SINAPI	AUXILIAR DE ELETRICISTA COM ENCARGOS COMPLEMENTARES	SEDI - SERVIÇOS DIVERSOS	H	0,0910000	21,18	1,93	
Composição Auxiliar	88264	SINAPI	ELETRICISTA COM ENCARGOS COMPLEMENTARES	SEDI - SERVIÇOS DIVERSOS	H	0,0910000	25,38	2,31	
Composição	91170	SINAPI	FIXAÇÃO DE TUBOS HORIZONTAIS DE PVC, CPVC OU COBRE DIÂMETROS 25 MM, PARA LAJES E PISOS	INHI - INSTALAÇÕES DE SERVIÇOS DIVERSOS	M	1,0000000	10,52	10,52	
Insumo	00039244	SINAPI	ELETRODUTO PVC FLEXÍVEL CORRUGADO, REFORÇADO, COR LARANJA, DE 25 MM, PARA LAJES E PISOS	Material	M	1,1000000	4,96	5,46	
				MO sem LS =>	3,87	LS =>	3,31	MO com LS =>	7,18
				Valor do BDI =>	5,06			Valor com BDI =>	25,28
<b>3.1.6.7</b>	<b>Código Banco</b>	<b>Descrição</b>	<b>Tipo</b>	<b>Und</b>	<b>Quant.</b>	<b>Valor Unit</b>	<b>Total</b>		
Composição	91926	SINAPI	CABO DE COBRE FLEXÍVEL ISOLADO, 2,5 MM², ANTI-CHAMA 450/750 V, PARA CIRCUITOS TERMINAIS - FORNECIMENTO E INSTALAÇÃO. AF_12/2015	INEL - INSTALAÇÃO ELÉTRICA/ELETRIFICAÇÃO E ILUMINAÇÃO EXTERNA	M	1,0000000	3,95	3,95	
Composição Auxiliar	88247	SINAPI	AUXILIAR DE ELETRICISTA COM ENCARGOS COMPLEMENTARES	SEDI - SERVIÇOS DIVERSOS	H	0,0290000	21,18	0,61	
Composição Auxiliar	88264	SINAPI	ELETRICISTA COM ENCARGOS COMPLEMENTARES	SEDI - SERVIÇOS DIVERSOS	H	0,0290000	25,38	0,74	
Insumo	00001014	SINAPI	CABO DE COBRE, FLEXÍVEL, CLASSE 4 OU 5, ISOLACAO EM PVC/A, ANTICHAMA	Material	M	1,2434000	2,05	2,55	
Insumo	00021127	SINAPI	FITA ISOLANTE ADESIVA ANTICHAMA, USO ATÉ 750 V, EM ROLO DE 19 MM X 5 M	Material	UN	0,0094000	5,29	0,05	
				MO sem LS =>	0,49	LS =>	0,42	MO com LS =>	0,91
				Valor do BDI =>	0,99			Valor com BDI =>	4,94
<b>3.2.1.1</b>	<b>Código Banco</b>	<b>Descrição</b>	<b>Tipo</b>	<b>Und</b>	<b>Quant.</b>	<b>Valor Unit</b>	<b>Total</b>		
Composição	97634	SINAPI	DEMOLIÇÃO DE REVESTIMENTO CERÂMICO, DE FORMA MECANIZADA COM MARTELETE SEM REAPROVEITAMENTO. AF_12/2011	SEKP - SERVIÇOS PRELIMINARES	m²	1,0000000	6,47	6,47	
Composição Auxiliar	102274	SINAPI	DEMOLIÇÃO DE REVESTIMENTO CERÂMICO, DE FORMA MECANIZADA COM MARTELETE SEM REAPROVEITAMENTO. AF_12/2011	SEDI - SERVIÇOS DIVERSOS	CHI	0,0603000	23,77	1,43	
Composição Auxiliar	102275	SINAPI	DEMOLIÇÃO DE REVESTIMENTO CERÂMICO, DE FORMA MECANIZADA COM MARTELETE SEM REAPROVEITAMENTO. AF_12/2011	MAQUINAS E FERRAMENTAS	CHP	0,0788000	26,62	2,10	
Composição Auxiliar	88256	SINAPI	AZULEJISTA OU LADRILHISTA COM ENCARGOS COMPLEMENTARES	SEDI - SERVIÇOS DIVERSOS	H	0,0323000	24,95	0,81	
Composição Auxiliar	88316	SINAPI	SERVENTE COM ENCARGOS COMPLEMENTARES	SEDI - SERVIÇOS DIVERSOS	H	0,1085000	19,67	2,13	
				MO sem LS =>	2,25	LS =>	1,93	MO com LS =>	4,18
				Valor do BDI =>	1,62			Valor com BDI =>	8,09
<b>3.2.1.2</b>	<b>Código Banco</b>	<b>Descrição</b>	<b>Tipo</b>	<b>Und</b>	<b>Quant.</b>	<b>Valor Unit</b>	<b>Total</b>		
Composição	104791	SINAPI	DEMOLIÇÃO DE ARGAMASSAS, DE FORMA DE FORMA MECANIZADA COM MARTELETE SEM REAPROVEITAMENTO. AF_09/2013	SEKP - SERVIÇOS PRELIMINARES	m²	1,0000000	5,80	5,80	
Composição Auxiliar	102274	SINAPI	DEMOLIÇÃO DE REVESTIMENTO CERÂMICO, DE FORMA MECANIZADA COM MARTELETE SEM REAPROVEITAMENTO. AF_12/2011	SEDI - SERVIÇOS DIVERSOS	CHI	0,0637000	23,77	1,51	
Composição Auxiliar	102275	SINAPI	DEMOLIÇÃO DE REVESTIMENTO CERÂMICO, DE FORMA MECANIZADA COM MARTELETE SEM REAPROVEITAMENTO. AF_12/2011	MAQUINAS E FERRAMENTAS	CHP	0,0833000	26,62	2,22	
Composição Auxiliar	88309	SINAPI	PEDREIRO COM ENCARGOS COMPLEMENTARES	SEDI - SERVIÇOS DIVERSOS	H	0,0228000	25,08	0,57	
Composição Auxiliar	88316	SINAPI	SERVENTE COM ENCARGOS COMPLEMENTARES	SEDI - SERVIÇOS DIVERSOS	H	0,0765000	19,67	1,50	
				MO sem LS =>	2,02	LS =>	1,74	MO com LS =>	3,76
				Valor do BDI =>	1,45			Valor com BDI =>	7,25
<b>3.2.1.3</b>	<b>Código Banco</b>	<b>Descrição</b>	<b>Tipo</b>	<b>Und</b>	<b>Quant.</b>	<b>Valor Unit</b>	<b>Total</b>		
Composição	COMP1321	Próprio	REMOÇÃO DE ENTULHO COM CAÇAMBA METÁLICA, INCLUSIVE CARGA MANUAL E DESCARGA EM BOTA-FORA COPIÁ DA SIURB (010107)	Edificações	m³	1,0000000	97,60	97,60	
Composição Auxiliar	88316	SINAPI	SERVENTE COM ENCARGOS COMPLEMENTARES	SEDI - SERVIÇOS DIVERSOS	H	1,2000000	19,67	23,60	
Insumo	071810	SBC	CACAMBA DE AÇO PARA LIXO/ENTULHO 5,0m3/LOCACAO 3 DIAS IDA E VOLTA	Material	UN	0,2000000	370,00	74,00	
				MO sem LS =>	7,89	LS =>	6,76	MO com LS =>	14,65
				Valor do BDI =>	24,40			Valor com BDI =>	122,00
<b>3.2.1.4</b>	<b>Código Banco</b>	<b>Descrição</b>	<b>Tipo</b>	<b>Und</b>	<b>Quant.</b>	<b>Valor Unit</b>	<b>Total</b>		
Composição	00000991	Próprio	TRANSPORTE VERTICAL DE ENTULHO - ALTURA DE 25m	INES - INSTALAÇÕES DE SERVIÇOS DIVERSOS	m³	1,0000000	68,23	68,23	
Composição Auxiliar	88295	SINAPI	OPERADOR DE GUINCHO COM ENCARGOS COMPLEMENTARES	SEDI - SERVIÇOS DIVERSOS	H	1,0000000	22,68	22,68	
Composição Auxiliar	88316	SINAPI	SERVENTE COM ENCARGOS COMPLEMENTARES	SEDI - SERVIÇOS DIVERSOS	H	1,0000000	19,67	19,67	
Composição Auxiliar	93281	SINAPI	GUINCHO ELÉTRICO DE COLUNA, CAPACIDADE 400 KG, COM MOTO FREIO, HORÁRIOS DE SERVIÇOS DIVERSOS	MAQUINAS E FERRAMENTAS	CHP	0,4500000	24,23	10,90	
Composição Auxiliar	93282	SINAPI	MOTOR TRIFÁSICO DE 1,25 CV, CHP DIURNO. AF_03/2016	MAQUINAS E FERRAMENTAS	CHI	0,6500000	23,04	14,98	
				MO sem LS =>	24,99	LS =>	21,43	MO com LS =>	46,42
				Valor do BDI =>	17,06			Valor com BDI =>	85,29
<b>3.2.2.1</b>	<b>Código Banco</b>	<b>Descrição</b>	<b>Tipo</b>	<b>Und</b>	<b>Quant.</b>	<b>Valor Unit</b>	<b>Total</b>		
Composição	87905	SINAPI	DE CONCRETO DE FACHADA, COM COLHER DE PEDREIRO. ARGAMASSA TRAÇO 1:1:4	E TRATAMENTO DE SERVIÇOS DIVERSOS	m²	1,0000000	8,12	8,12	
Composição Auxiliar	87313	SINAPI	PARA CHAPISCO CONVENCIONAL, PREPARO MECÂNICO COM BETONEIRA 400 L	SEDI - SERVIÇOS DIVERSOS	m³	0,0037000	722,69	2,67	
Composição Auxiliar	88309	SINAPI	PEDREIRO COM ENCARGOS COMPLEMENTARES	SEDI - SERVIÇOS DIVERSOS	H	0,1724000	25,08	4,32	
Composição Auxiliar	88316	SINAPI	SERVENTE COM ENCARGOS COMPLEMENTARES	SEDI - SERVIÇOS DIVERSOS	H	0,0575000	19,67	1,13	
				MO sem LS =>	2,10	LS =>	1,81	MO com LS =>	3,91
				Valor do BDI =>	2,03			Valor com BDI =>	10,15
<b>3.2.2.2</b>	<b>Código Banco</b>	<b>Descrição</b>	<b>Tipo</b>	<b>Und</b>	<b>Quant.</b>	<b>Valor Unit</b>	<b>Total</b>		

Composição	87775	SINAPI	COM BETONEIRA 400 L, APLICADA MANUALMENTE EM PANOS DE FACHADA COM	E TRATAMENTO DE	m²	1,0000000	58,22	58,22	
Composição	87292	SINAPI	ÚNICA/ASSENTAMENTO DE ALVENARIA DE VEDAÇÃO, PREPARO MECÂNICO COM	SEDI - SERVIÇOS	m³	0,0314000	820,35	25,76	
Composição	88309	SINAPI	PEDREIRO COM ENCARGOS COMPLEMENTARES	SEDI - SERVIÇOS	H	0,6790000	25,08	17,03	
Auxiliar	88316	SINAPI	SERVENTE COM ENCARGOS COMPLEMENTARES	SEDI - SERVIÇOS	H	0,6790000	19,67	13,36	
Auxiliar	00037411	SINAPI	TELA DE AÇO SOLDADA GALVANIZADA/ZINCADA PARA ALVENARIA, FIO D = *1,24	DIVERSOS	m²	0,1388000	14,89	2,07	
Insumo			MM. MAT HA 25 X 25 MM	Material					
				MO sem LS =>	11,76	LS =>	10,08	MO com LS =>	21,84
				Valor do BDI =>	14,56			Valor com BDI =>	72,78

<b>3.2.3.3</b>	<b>Código Banco</b>	<b>Descrição</b>	<b>Tipo</b>	<b>Und</b>	<b>Quant.</b>	<b>Valor Unit</b>	<b>Total</b>		
Composição	COMP767	Próprio	APLICAÇÃO MANUAL DE TEXTURA/GRAFIA TO EM PAREDE, COM ARGAMASSA ACIII	PINT - PINTURAS	m²	1,0000000	15,10		
Composição	88310	SINAPI	F ADITIVO IMPERMEABILIZANTE, LIMA DEMAÓ. AF_09/2016 - REF. SINAPI (95305)	SEDI - SERVIÇOS	H	0,2000000	26,59		
Auxiliar	88316	SINAPI	PINTOR COM ENCARGOS COMPLEMENTARES	DIVERSOS	H	0,1000000	19,67		
Auxiliar	88316	SINAPI	SERVENTE COM ENCARGOS COMPLEMENTARES	DIVERSOS	H	0,1000000	19,67		
Insumo	00037595	SINAPI	ARGAMASSA COLANTE TIPO AC III	Material	KG	1,2000000	3,07		
Insumo	00000123	SINAPI	ADITIVO IMPERMEABILIZANTE DE PEGA NORMAL PARA ARGAMASSAS E	Material	L	0,2000000	8,71		
Insumo	00004824	SINAPI	CONCRETOS SEM ABRAÇAO, LIXIDO E SENTO DE CLORETO	Material	KG	2,0000000	1,13		
Insumo	00003767	SINAPI	QUARTZO E CALÇARIO PRETO, CINZA PALHA OU BRANCO	Material	UN	0,1000000	1,25		
				MO sem LS =>	2,53	LS =>	2,16	MO com LS =>	4,69
				Valor do BDI =>	3,78			Valor com BDI =>	18,88

<b>3.2.3.1</b>	<b>Código Banco</b>	<b>Descrição</b>	<b>Tipo</b>	<b>Und</b>	<b>Quant.</b>	<b>Valor Unit</b>	<b>Total</b>		
Composição	COMP1239	Próprio	APLICAÇÃO MANUAL DE SANITIZANTE ANTI MOFO IBRATIN OU SIMILAR EM PANOS	E TRATAMENTO DE	m²	1,0000000	10,24		
Composição	88310	SINAPI	COM PRESEÇA DE VÃOS DE EDIFÍCIOS DE MUI TIPI OS PAVIMENTOS	SEDI - SERVIÇOS	H	0,1760000	26,59		
Auxiliar	88316	SINAPI	PINTOR COM ENCARGOS COMPLEMENTARES	DIVERSOS	H	0,0440000	19,67		
Auxiliar	88316	SINAPI	SERVENTE COM ENCARGOS COMPLEMENTARES	DIVERSOS	H	0,0440000	19,67		
Insumo	001766	SBC	FUNDO PREPARADOR PARA PAREDE ANTI-MOFO IBRATIN (3,6L)	Material	L	0,1800000	26,08		
				MO sem LS =>	1,94	LS =>	1,66	MO com LS =>	3,60
				Valor do BDI =>	2,56			Valor com BDI =>	12,80

<b>3.2.3.2</b>	<b>Código Banco</b>	<b>Descrição</b>	<b>Tipo</b>	<b>Und</b>	<b>Quant.</b>	<b>Valor Unit</b>	<b>Total</b>		
Composição	88485	SINAPI	APLICAÇÃO DE FUNDO SELADOR ACRILICO EM PAREDES, UMA DEMAÓ.	PINT - PINTURAS	m²	1,0000000	4,06		
Composição	88310	SINAPI	AF_06/2014	SEDI - SERVIÇOS	H	0,0666000	26,59		
Auxiliar	88316	SINAPI	PINTOR COM ENCARGOS COMPLEMENTARES	DIVERSOS	H	0,0222000	19,67		
Auxiliar	88316	SINAPI	SERVENTE COM ENCARGOS COMPLEMENTARES	DIVERSOS	H	0,0222000	19,67		
Insumo	00006085	SINAPI	SELADOR ACRILICO PAREDES INTERNAS/EXTERNAS	Material	L	0,1666000	11,12		
				MO sem LS =>	0,77	LS =>	0,66	MO com LS =>	1,43
				Valor do BDI =>	1,02			Valor com BDI =>	5,08

<b>3.2.3.3</b>	<b>Código Banco</b>	<b>Descrição</b>	<b>Tipo</b>	<b>Und</b>	<b>Quant.</b>	<b>Valor Unit</b>	<b>Total</b>		
Composição	95622	SINAPI	VÃOS DE EDIFÍCIOS DE MUI TIPI OS PAVIMENTOS, DUAS DEMAÓ. AF_11/2016	PINT - PINTURAS	m²	1,0000000	15,10		
Composição	88310	SINAPI	PINTOR COM ENCARGOS COMPLEMENTARES	SEDI - SERVIÇOS	H	0,2545000	26,59		
Auxiliar	88316	SINAPI	SERVENTE COM ENCARGOS COMPLEMENTARES	DIVERSOS	H	0,0416000	19,67		
Auxiliar	88316	SINAPI	SERVENTE COM ENCARGOS COMPLEMENTARES	DIVERSOS	H	0,0416000	19,67		
Insumo	00007356	SINAPI	TINTA ACRILICA PREMIUM, COR BRANCO FOSCO	Material	L	0,2132000	35,21		
				MO sem LS =>	2,65	LS =>	2,28	MO com LS =>	4,93
				Valor do BDI =>	3,78			Valor com BDI =>	18,88

<b>3.2.3.4</b>	<b>Código Banco</b>	<b>Descrição</b>	<b>Tipo</b>	<b>Und</b>	<b>Quant.</b>	<b>Valor Unit</b>	<b>Total</b>		
Composição	COMP1374	Próprio	METALICAS, UTILIZANDO LIXADEIRA ELETRICA - COPIA DA SCO (SC 35.15.0500) -	SEDI - SERVIÇOS	m²	1,0000000	3,97		
Composição	88316	SINAPI	SERVENTE COM ENCARGOS COMPLEMENTARES	SEDI - SERVIÇOS	H	0,1660000	19,67		
Auxiliar	00044534	SINAPI	DISCO DE LIXA PARA METAL, DIAMETRO = 180 MM, GRAO 120	DIVERSOS	UN	0,1000000	6,09		
Auxiliar	00044534	SINAPI	DISCO DE LIXA PARA METAL, DIAMETRO = 180 MM, GRAO 120	DIVERSOS	UN	0,1000000	6,09		
Insumo	021908	SBC	ALUGUEL MENSAL LIXADEIRA BOSCH 1323	Material	MES	0,0052730	18,00		
				MO sem LS =>	1,09	LS =>	0,94	MO com LS =>	2,03
				Valor do BDI =>	0,99			Valor com BDI =>	4,96

<b>3.2.3.5</b>	<b>Código Banco</b>	<b>Descrição</b>	<b>Tipo</b>	<b>Und</b>	<b>Quant.</b>	<b>Valor Unit</b>	<b>Total</b>		
Composição	COMP023	Próprio	INCLUSIVE PROTECAO COM ZARCAO (1 DEMAÓ) - Ref. SINAPI (95468) - 12/2019 -	PINT - PINTURAS	m²	1,0000000	47,73		
Composição	88310	SINAPI	PINTOR COM ENCARGOS COMPLEMENTARES	SEDI - SERVIÇOS	H	0,8000000	26,59		
Auxiliar	88316	SINAPI	SERVENTE COM ENCARGOS COMPLEMENTARES	DIVERSOS	H	0,8000000	19,67		
Auxiliar	88316	SINAPI	SERVENTE COM ENCARGOS COMPLEMENTARES	DIVERSOS	H	0,8000000	19,67		
Insumo	00003768	SINAPI	LIXA EM FOLHA PARA FERRO, NUMERO 150	Material	UN	0,3000000	3,73		
Insumo	00005318	SINAPI	SOLVENTE DILUENTE A BASE DE AGUARRAS	Material	L	0,0300000	24,34		
Insumo	00007292	SINAPI	TINTA ESMALTE SINTETICO PREMIUM BRILHANTE	Material	L	0,1440000	32,46		
Insumo	00007307	SINAPI	FUNDO ANTICORROSIVO PARA METAIS FERROSOS (ZARCAO)	Material	L	0,1200000	35,01		
				MO sem LS =>	12,74	LS =>	10,93	MO com LS =>	23,67
				Valor do BDI =>	11,93			Valor com BDI =>	59,66

<b>3.2.4.1</b>	<b>Código Banco</b>	<b>Descrição</b>	<b>Tipo</b>	<b>Und</b>	<b>Quant.</b>	<b>Valor Unit</b>	<b>Total</b>		
Composição	COMP1420	Próprio	RETIRADA APARELHO AR CONDICIONADO - REF. SBC (022325)	22	UN	1,0000000	101,02		
Composição	88264	SINAPI	ELETRICISTA COM ENCARGOS COMPLEMENTARES	SEDI - SERVIÇOS	H	1,6550000	25,38		
Auxiliar	88243	SINAPI	AJUDANTE ESPECIALIZADO COM ENCARGOS COMPLEMENTARES	DIVERSOS	H	2,8960000	20,38		
Auxiliar	88243	SINAPI	AJUDANTE ESPECIALIZADO COM ENCARGOS COMPLEMENTARES	DIVERSOS	H	2,8960000	20,38		
				MO sem LS =>	36,02	LS =>	30,88	MO com LS =>	66,90
				Valor do BDI =>	25,26			Valor com BDI =>	126,28

<b>3.2.4.2</b>	<b>Código Banco</b>	<b>Descrição</b>	<b>Tipo</b>	<b>Und</b>	<b>Quant.</b>	<b>Valor Unit</b>	<b>Total</b>		
Composição	COMP1421	Próprio	RECOLOCAÇÃO APARELHO AR CONDICIONADO DE PAREDE - REF. SBC (022339)	22	UN	1,0000000	247,01		
Composição	88264	SINAPI	ELETRICISTA COM ENCARGOS COMPLEMENTARES	SEDI - SERVIÇOS	H	1,8620000	25,38		
Composição	88243	SINAPI	AJUDANTE ESPECIALIZADO COM ENCARGOS COMPLEMENTARES	DIVERSOS	H	1,8620000	20,38		
Auxiliar	00039666	SINAPI	TUBO DE COBRE FLEXIVEL, D = 3/4", E = 0,19 MM, PARA AR-CONDICIONADO/	Material	M	2,0000000	57,63		
Auxiliar	00039666	SINAPI	INSTALACOES GAS RESIDENCIAIS E COMERCIAIS	Material	M	2,0000000	57,63		
Insumo	004817	SBC	GAS REFRIGERANTE R 410	Material	KG	1,0000000	46,54		
				MO sem LS =>	30,81	LS =>	26,41	MO com LS =>	57,22
				Valor do BDI =>	61,75			Valor com BDI =>	308,76

<b>3.2.4.3</b>	<b>Código Banco</b>	<b>Descrição</b>	<b>Tipo</b>	<b>Und</b>	<b>Quant.</b>	<b>Valor Unit</b>	<b>Total</b>		
Composição	00000352	Próprio	VEDAÇÃO DE ESQUADRIAS METÁLICAS COM SILICONE.	ESQUADRIAS/FERRAGE	M	1,0000000	6,63		
Composição	88316	SINAPI	SERVENTE COM ENCARGOS COMPLEMENTARES	SEDI - SERVIÇOS	H	0,2000000	19,67		
Auxiliar	88316	SINAPI	SERVENTE COM ENCARGOS COMPLEMENTARES	DIVERSOS	H	0,2000000	19,67		
Insumo	00000151	SINAPI	IMPERMEABILIZANTE INCOLOK, BASE SILICONE, PARA TRATAMENTO DE	Material	L	0,0800000	33,79		
Insumo	00000151	SINAPI	FACHADAS, TELHAS, PEDRAS E OUTRAS SUPERFÍCIES	Material	L	0,0800000	33,79		
				MO sem LS =>	1,31	LS =>	1,13	MO com LS =>	2,44
				Valor do BDI =>	1,66			Valor com BDI =>	8,29

<b>3.2.4.4</b>	<b>Código Banco</b>	<b>Descrição</b>	<b>Tipo</b>	<b>Und</b>	<b>Quant.</b>	<b>Valor Unit</b>	<b>Total</b>		
Composição	99821	SINAPI	LIMPEZA DE JANELA DE VIDRO COM CAIXILHO EM AÇO/ALUMÍNIO/PVC. AF_04/2019	SEDI - SERVIÇOS	m²	1,0000000	3,12		
Composição	88316	SINAPI	SERVENTE COM ENCARGOS COMPLEMENTARES	SEDI - SERVIÇOS	H	0,0920000	19,67		
Auxiliar	00005318	SINAPI	SOLVENTE DILUENTE A BASE DE AGUARRAS	DIVERSOS	L	0,0230000	24,34		
Auxiliar	00005318	SINAPI	SOLVENTE DILUENTE A BASE DE AGUARRAS	Material	L	0,0230000	24,34		
Insumo	00044329	SINAPI	DETERGENTE NEUTRO USO GERAL, CONCENTRADO	Material	L	0,0060000	15,05		
Insumo	00044331	SINAPI	LIMPA VIDROS COM PULVERIZADOR	Material	L	0,0110000	59,96		
				MO sem LS =>	0,60	LS =>	0,52	MO com LS =>	1,12

Valor do BDI => 0,78 Valor com BDI => 3,90

3.3.1.1	Código Banco	Descrição	Tipo	Und	Quant.	Valor Unit	Total	
Composição	97634 SINAPI	DEMOLUÇÃO DE REVESTIMENTO CERAMICO, DE FORMA MECANIZADA COM	SERP - SERVIÇOS	m²	1,0000000	6,47	6,47	
Composição	102274 SINAPI	MARTELETE SEM REAPROVEITAMENTO - AF 09/2023	MÁQUINAS E	CHI	0,0603000	23,77	1,43	
Auxiliar	102275 SINAPI	FOR MINUTO, PESO DE 30 KG - CHP DIURNO AF 01/2021	MÁQUINAS E	CHP	0,0788000	26,62	2,10	
Composição	88256 SINAPI	AZULEJISTA OU LADRILHISTA COM ENCARGOS COMPLEMENTARES	SERVIÇOS	H	0,0323000	24,95	0,81	
Auxiliar	88316 SINAPI	SERVENTE COM ENCARGOS COMPLEMENTARES	SERVIÇOS	H	0,1085000	19,67	2,13	
				MO sem LS =>	2,25	1,93	MO com LS =>	4,18
				Valor do BDI =>	1,62		Valor com BDI =>	8,09

3.3.1.2	Código Banco	Descrição	Tipo	Und	Quant.	Valor Unit	Total	
Composição	104791 SINAPI	DEMOLUÇÃO DE ARGAMASSAS, DE FORMA DE FORMA MECANIZADA COM	SERP - SERVIÇOS	m²	1,0000000	5,80	5,80	
Composição	102274 SINAPI	MARTELETE SEM REAPROVEITAMENTO - AF 09/2023	MÁQUINAS E	CHI	0,0637000	23,77	1,51	
Auxiliar	102275 SINAPI	FOR MINUTO, PESO DE 30 KG - CHP DIURNO AF 01/2021	MÁQUINAS E	CHP	0,0833000	26,62	2,22	
Composição	88309 SINAPI	PEDREIRO COM ENCARGOS COMPLEMENTARES	SERVIÇOS	H	0,0228000	25,08	0,57	
Auxiliar	88316 SINAPI	SERVENTE COM ENCARGOS COMPLEMENTARES	SERVIÇOS	H	0,0765000	19,67	1,50	
				MO sem LS =>	2,02	1,74	MO com LS =>	3,76
				Valor do BDI =>	1,45		Valor com BDI =>	7,25

3.3.1.3	Código Banco	Descrição	Tipo	Und	Quant.	Valor Unit	Total	
Composição	COMP1321 Próprio	REMOÇÃO DE ENTULHO COM CAÇAMBA METALICA, INCLUSIVE CARGA MANUAL E	Edificações	m³	1,0000000	97,60	97,60	
Composição	88316 SINAPI	DESCARGA EM BOTA-FORA COPIA DA SIURB (010107)	SERVIÇOS	H	1,2000000	19,67	23,60	
Auxiliar	88316 SINAPI	SERVENTE COM ENCARGOS COMPLEMENTARES	SERVIÇOS	H	0,2000000	37,00	74,00	
Insumo	071810 SBC	CACAMBA DE ACO PARA LIXO/ENTULHO 5,0m3/LOCACAO 3 DIAS IDA E VOLTA	Material	UN	0,2000000	370,00	74,00	
				MO sem LS =>	7,89	6,76	MO com LS =>	14,65
				Valor do BDI =>	24,40		Valor com BDI =>	122,00

3.3.1.4	Código Banco	Descrição	Tipo	Und	Quant.	Valor Unit	Total	
Composição	00000991 Próprio	TRANSPORTE VERTICAL DE ENTULHO - ALTURA DE 25m	INES - INSTALAÇÕES	m³	1,0000000	68,23	68,23	
Composição	88295 SINAPI	OPERADOR DE GUINCHO COM ENCARGOS COMPLEMENTARES	SERVIÇOS	H	1,0000000	22,68	22,68	
Auxiliar	88316 SINAPI	SERVENTE COM ENCARGOS COMPLEMENTARES	SERVIÇOS	H	1,0000000	19,67	19,67	
Composição	93281 SINAPI	GUINCHO ELÉTRICO DE COLUNA, CAPACIDADE 400 KG, COM MOTO FREIO,	MÁQUINAS E	CHP	0,4500000	24,23	10,90	
Auxiliar	93282 SINAPI	MOTOR TRIFÁSICO DE 25 CV - CHP DIURNO AF 03/2016	MÁQUINAS E	CHI	0,6500000	23,04	14,98	
Auxiliar	93282 SINAPI	MOTOR TRIFÁSICO DE 125 CV - CHI DIURNO AF 03/2016	MÁQUINAS E	CHI	0,6500000	23,04	14,98	
				MO sem LS =>	24,99	21,43	MO com LS =>	46,42
				Valor do BDI =>	17,06		Valor com BDI =>	85,29

3.3.2.1	Código Banco	Descrição	Tipo	Und	Quant.	Valor Unit	Total	
Composição	87905 SINAPI	DE CONCRETO DE FACHADA, COM COLHER DE PEDREIRO. ARGAMASSA TRAÇO	E TRATAMENTO DE	m²	1,0000000	8,12	8,12	
Composição	87313 SINAPI	PARA CHAPISCO CONVENCIONAL, PREPARO MECÂNICO COM BETONEIRA 400 L.	SERVIÇOS	m³	0,0037000	722,69	2,67	
Auxiliar	88309 SINAPI	PEDREIRO COM ENCARGOS COMPLEMENTARES	SERVIÇOS	H	0,1724000	25,08	4,32	
Auxiliar	88316 SINAPI	SERVENTE COM ENCARGOS COMPLEMENTARES	SERVIÇOS	H	0,0575000	19,67	1,13	
				MO sem LS =>	2,10	1,81	MO com LS =>	3,91
				Valor do BDI =>	2,03		Valor com BDI =>	10,15

3.3.2.2	Código Banco	Descrição	Tipo	Und	Quant.	Valor Unit	Total	
Composição	87775 SINAPI	COM BETONEIRA 400 L, APLICADA MANUALMENTE EM PANOS DE FACHADA COM	E TRATAMENTO DE	m²	1,0000000	58,22	58,22	
Composição	87292 SINAPI	ÚNICA/ASSENTAMENTO DE ALVENARIA DE VEDAÇÃO, PREPARO MECÂNICO COM	SERVIÇOS	m³	0,0314000	820,35	25,76	
Auxiliar	88309 SINAPI	PEDREIRO COM ENCARGOS COMPLEMENTARES	SERVIÇOS	H	0,6790000	25,08	17,03	
Auxiliar	88316 SINAPI	SERVENTE COM ENCARGOS COMPLEMENTARES	SERVIÇOS	H	0,6790000	19,67	13,36	
Insumo	00037411 SINAPI	TELA DE AÇO SOLDADA GALVANIZADA/ZINCADA PARA ALVENARIA, FIO D = 1,24	Material	m²	0,1388000	14,89	2,07	
Insumo	00037411 SINAPI	MM. MALHA 25 X 25 MM	Material	m²	0,1388000	14,89	2,07	
				MO sem LS =>	11,76	10,08	MO com LS =>	21,84
				Valor do BDI =>	14,56		Valor com BDI =>	72,78

3.3.2.3	Código Banco	Descrição	Tipo	Und	Quant.	Valor Unit	Total	
Composição	COMP767 Próprio	APLICAÇÃO MANUAL DE TEXTURA/GRAFIATO EM PAREDE, COM ARGAMASSA ACIII	PINT - PINTURAS	m²	1,0000000	15,10	15,10	
Composição	88310 SINAPI	FINTOR COM ENCARGOS COMPLEMENTARES	SERVIÇOS	H	0,2000000	26,59	5,32	
Auxiliar	88316 SINAPI	SERVENTE COM ENCARGOS COMPLEMENTARES	SERVIÇOS	H	0,1000000	19,67	1,97	
Insumo	00037595 SINAPI	ARGAMASSA COLANTE TIPO AC III	Material	KG	1,2000000	3,07	3,68	
Insumo	00000123 SINAPI	ADITIVO IMPERMEABILIZANTE DE PEGA NORMAL PARA ARGAMASSAS E	Material	L	0,2000000	8,71	1,74	
Insumo	00004824 SINAPI	CONCRETOS SEM ABRAÇO OU QUE USAM DE CHORRELOS	Material	KG	2,0000000	1,13	2,26	
Insumo	00003767 SINAPI	QUARTZO E CAL CARIO. PRFTO. CINZA, PALHA OU BRANCO	Material	KG	2,0000000	1,13	2,26	
Insumo	00003767 SINAPI	LIXA EM FOLHA PARA PAREDE OU MADEIRA, NUMERO 120, COR VERMELHA	Material	UN	0,1000000	1,25	0,13	
				MO sem LS =>	2,53	2,16	MO com LS =>	4,69
				Valor do BDI =>	3,78		Valor com BDI =>	18,88

3.3.3.1	Código Banco	Descrição	Tipo	Und	Quant.	Valor Unit	Total	
Composição	COMP1239 Próprio	APLICAÇÃO MANUAL DE SANITIZANTE ANTI MOFO IBRATIN OU SIMILAR EM PANOS	E TRATAMENTO DE	m²	1,0000000	10,24	10,24	
Composição	88310 SINAPI	COM PRESENÇA DE VÃOS DE EDIFÍCIOS DE MÚLTIPLOS PAVIMENTOS.	SERVIÇOS	H	0,1760000	26,59	4,68	
Auxiliar	88316 SINAPI	SERVENTE COM ENCARGOS COMPLEMENTARES	SERVIÇOS	H	0,0440000	19,67	0,87	
Insumo	001766 SBC	FUNDO PREPARADOR PARA PAREDE ANTI-MOFO IBRATIN (3,6L)	Material	L	0,1800000	26,08	4,69	
				MO sem LS =>	1,94	1,66	MO com LS =>	3,60
				Valor do BDI =>	2,56		Valor com BDI =>	12,80

3.3.3.2	Código Banco	Descrição	Tipo	Und	Quant.	Valor Unit	Total	
Composição	88485 SINAPI	APLICAÇÃO DE FUNDO SELADOR ACRILICO EM PAREDES, UMA DEMAU.	PINT - PINTURAS	m²	1,0000000	4,06	4,06	
Composição	88310 SINAPI	AF 06/2014	SERVIÇOS	H	0,0666000	26,59	1,77	
Auxiliar	88316 SINAPI	SERVENTE COM ENCARGOS COMPLEMENTARES	SERVIÇOS	H	0,0222000	19,67	0,44	
Insumo	00006085 SINAPI	SELADOR ACRILICO PAREDES INTERNAS/EXTERNAS	Material	L	0,1666000	11,12	1,85	
				MO sem LS =>	0,77	0,66	MO com LS =>	1,43
				Valor do BDI =>	1,02		Valor com BDI =>	5,08

3.3.3.3	Código Banco	Descrição	Tipo	Und	Quant.	Valor Unit	Total	
Composição	95622 SINAPI	APLICAÇÃO MANUAL DE TINTA LATEX ACRILICA EM PANOS COM PRESENÇA DE	PINT - PINTURAS	m²	1,0000000	15,10	15,10	
Composição	88310 SINAPI	VÃOS DE EDIFÍCIOS DE MÚLTIPLOS PAVIMENTOS. DUAS DEMAUS. AF 11/2016	SERVIÇOS	H	0,2545000	26,59	6,77	
Auxiliar	88316 SINAPI	SERVENTE COM ENCARGOS COMPLEMENTARES	SERVIÇOS	H	0,0416000	19,67	0,82	
Insumo	00007356 SINAPI	TINTA ACRILICA PREMIUM, COR BRANCO FOSCO	Material	L	0,2132000	35,21	7,51	
				MO sem LS =>	2,65	2,28	MO com LS =>	4,93
				Valor do BDI =>	3,78		Valor com BDI =>	18,88

3.3.3.4	Código Banco	Descrição	Tipo	Und	Quant.	Valor Unit	Total
Composição	COMP1374 Próprio	LIXAMENTO MECANICO PARA LIMPEZA OU PREPARACAO DE SUPERFICIES	SERVIÇOS	m²	1,0000000	3,97	3,97
Composição	88316 SINAPI	METALICAS, UTILIZANDO LIxadeira EléTRICA - COPIA DA SCO (SC.35.15.0500)	SERVIÇOS	H	0,1660000	19,67	3,27
Auxiliar	88316 SINAPI	SERVENTE COM ENCARGOS COMPLEMENTARES	SERVIÇOS	H	0,1660000	19,67	3,27
Insumo	00044534 SINAPI	DISCO DE LIXA PARA METAL, DIAMETRO = 180 MM, GRAO 120	Material	UN	0,1000000	6,09	0,61

Insumo	021908	SBC	ALUGUEL MENSAL LIXADEIRA BOSCH 1323	Material	MES	0,0052730	18,00	0,09	
				MO sem LS =>	1,09	LS =>	0,94	MO com LS =>	2,03
				Valor do BDI =>	0,99			Valor com BDI =>	4,96
<b>3.3.3.5</b>	<b>Código Banco</b>	<b>Descrição</b>	<b>Tipo</b>	<b>Und</b>	<b>Quant.</b>	<b>Valor Unit</b>	<b>Total</b>		
Composição	COMP023	Próprio	PINTURA ESMALTE BRILHANTE (2 DEMAOS) SOBRE SUPERFICIE METALICA, INCLUSIVE PROTECAO COM ZARCAO (1 DEMAOS) - Ref. SINAPI (95468) - 12/2019	PINT - PINTURAS	m²	1,0000000	47,73	47,73	
Composição	88310	SINAPI	PINTOR COM ENCARGOS COMPLEMENTARES	SEDI - SERVIÇOS	H	0,8000000	26,59	21,27	
Composição	88316	SINAPI	SERVENTE COM ENCARGOS COMPLEMENTARES	SEDI - SERVIÇOS	H	0,8000000	19,67	15,74	
Auxiliar				DIVERSOS					
Insumo	00003768	SINAPI	LIXA EM FOLHA PARA FERRO, NUMERO 150	Material	UN	0,3000000	3,73	1,12	
Insumo	00005318	SINAPI	SOLVENTE DILUENTE A BASE DE AGUARRAS	Material	L	0,0300000	24,34	0,73	
Insumo	00007292	SINAPI	TINTA ESMALTE SINTETICO PREMIUM BRILHANTE	Material	L	0,1440000	32,46	4,67	
Insumo	00007307	SINAPI	FUNDO ANTICORROSIVO PARA METAIS FERROSOS (ZARCAO)	Material	L	0,1200000	35,01	4,20	
				MO sem LS =>	12,74	LS =>	10,93	MO com LS =>	23,67
				Valor do BDI =>	11,93			Valor com BDI =>	59,66
<b>3.3.6.1</b>	<b>Código Banco</b>	<b>Descrição</b>	<b>Tipo</b>	<b>Und</b>	<b>Quant.</b>	<b>Valor Unit</b>	<b>Total</b>		
Composição	COMP1420	Próprio	RETIRADA APARELHO AR CONDICIONADO - REF. SBC (022325)	22	UN	1,0000000	101,02	101,02	
Composição	88264	SINAPI	ELETRICISTA COM ENCARGOS COMPLEMENTARES	SEDI - SERVIÇOS	H	1,6550000	25,38	42,00	
Composição	88243	SINAPI	AJUDANTE ESPECIALIZADO COM ENCARGOS COMPLEMENTARES	SEDI - SERVIÇOS	H	2,8960000	20,38	59,02	
Auxiliar				DIVERSOS					
				MO sem LS =>	36,02	LS =>	30,88	MO com LS =>	66,90
				Valor do BDI =>	25,26			Valor com BDI =>	126,28
<b>3.3.6.2</b>	<b>Código Banco</b>	<b>Descrição</b>	<b>Tipo</b>	<b>Und</b>	<b>Quant.</b>	<b>Valor Unit</b>	<b>Total</b>		
Composição	COMP1421	Próprio	RECOLOCACAO APARELHO AR CONDICIONADO DE PAREDE - REF. SBC (022339)	22	UN	1,0000000	247,01	247,01	
Composição	88264	SINAPI	ELETRICISTA COM ENCARGOS COMPLEMENTARES	SEDI - SERVIÇOS	H	1,8620000	25,38	47,26	
Composição	88243	SINAPI	AJUDANTE ESPECIALIZADO COM ENCARGOS COMPLEMENTARES	SEDI - SERVIÇOS	H	1,8620000	20,38	37,95	
Auxiliar				DIVERSOS					
Insumo	00039666	SINAPI	TUBO DE COBRE FLEXIVEL, D = 3/4", E = 0,79 MM, PARA AR-CONDICIONADO/	Material	M	2,0000000	57,63	115,26	
Insumo	004817	SBC	INSTALACOES GAS RESIDENCIAIS E COMERCIAIS	Material	KG	1,0000000	46,54	46,54	
				MO sem LS =>	30,81	LS =>	26,41	MO com LS =>	57,22
				Valor do BDI =>	61,75			Valor com BDI =>	308,76
<b>3.3.6.3</b>	<b>Código Banco</b>	<b>Descrição</b>	<b>Tipo</b>	<b>Und</b>	<b>Quant.</b>	<b>Valor Unit</b>	<b>Total</b>		
Composição	00000352	Próprio	VEDACAO DE ESQUADRIAS METALICAS COM SILICONE.	ESQUADRIAS/FERRAGE	M	1,0000000	6,63	6,63	
Composição	88316	SINAPI	SERVENTE COM ENCARGOS COMPLEMENTARES	SEDI - SERVIÇOS	H	0,2000000	19,67	3,93	
Auxiliar				DIVERSOS					
Insumo	00000151	SINAPI	IMPERMEABILIZANTE INCOLOR, BASE SILICONE, PARA TRATAMENTO DE FACHADAS, TELHAS, PEDRAS E OUTRAS SUPERFICIES	Material	L	0,0800000	33,79	2,70	
				MO sem LS =>	1,31	LS =>	1,13	MO com LS =>	2,44
				Valor do BDI =>	1,66			Valor com BDI =>	8,29
<b>3.3.6.4</b>	<b>Código Banco</b>	<b>Descrição</b>	<b>Tipo</b>	<b>Und</b>	<b>Quant.</b>	<b>Valor Unit</b>	<b>Total</b>		
Composição	99821	SINAPI	LIMPEZA DE JANELA DE VIDRO COM CAIXILHO EM ACO/ALUMINIO/PVC. AF_04/2019	SEDI - SERVIÇOS	m²	1,0000000	3,12	3,12	
Composição	88316	SINAPI	SERVENTE COM ENCARGOS COMPLEMENTARES	SEDI - SERVIÇOS	H	0,0920000	19,67	1,81	
Auxiliar				DIVERSOS					
Insumo	00005318	SINAPI	SOLVENTE DILUENTE A BASE DE AGUARRAS	Material	L	0,0230000	24,34	0,56	
Insumo	00044329	SINAPI	DETERGENTE NEUTRO USO GERAL, CONCENTRADO	Material	L	0,0060000	15,05	0,09	
Insumo	00044331	SINAPI	LIMPA VIDROS COM PULVERIZADOR	Material	L	0,0110000	59,96	0,66	
				MO sem LS =>	0,60	LS =>	0,52	MO com LS =>	1,12
				Valor do BDI =>	0,78			Valor com BDI =>	3,90
<b>3.3.6.5</b>	<b>Código Banco</b>	<b>Descrição</b>	<b>Tipo</b>	<b>Und</b>	<b>Quant.</b>	<b>Valor Unit</b>	<b>Total</b>		
Composição	COMP782	Próprio	RETIRADA E REINSTALACAO DE GRADIL METALICO - REF. CPOS (04.09.100)	4,09	m²	1,0000000	31,33	31,33	
Composição	88309	SINAPI	PEDREIRO COM ENCARGOS COMPLEMENTARES	SEDI - SERVIÇOS	H	0,7000000	25,08	17,56	
Composição	88316	SINAPI	SERVENTE COM ENCARGOS COMPLEMENTARES	SEDI - SERVIÇOS	H	0,7000000	19,67	13,77	
Auxiliar				DIVERSOS					
				MO sem LS =>	11,20	LS =>	9,60	MO com LS =>	20,80
				Valor do BDI =>	7,83			Valor com BDI =>	39,16
<b>3.3.6.7</b>	<b>Código Banco</b>	<b>Descrição</b>	<b>Tipo</b>	<b>Und</b>	<b>Quant.</b>	<b>Valor Unit</b>	<b>Total</b>		
Composição	COMP1424	Próprio	RECUPERACAO DE ESTRUTURA DE TELA/GRADIL COM APLICACAO DE SOLDA - REF SINAPI (74744/001)	URBA - URBANIZACAO	m²	1,0000000	77,51	77,51	
Composição	88315	SINAPI	SERRALHEIRO COM ENCARGOS COMPLEMENTARES	SEDI - SERVIÇOS	H	0,2500000	24,89	6,22	
Auxiliar				SEDI - SERVIÇOS	H	0,7500000	19,67	14,75	
Auxiliar				DIVERSOS					
Insumo	00013761	SINAPI	SERVENTE COM ENCARGOS COMPLEMENTARES	Material	UN	0,0050000	2.362,94	1,18	
Insumo	00010998	SINAPI	APARELHO CORTI OXI-ACE TILENO PARA SOLDA E CORTI CONTENDO MACARICO SOI DA BICO DE CORTI, CILINDROS, REGULADORES, MANGUEIRAS E CARRINHO	Material	KG	0,1500000	28,38	4,26	
Insumo	00043105	SINAPI	ELETRODO REVESTIDO AWS - E-8010, DIAMETRO IGUAL A 4,00 MM	Material	KG	1,2000000	42,58	51,10	
				Material	KG	1,2000000	42,58	51,10	
				MO sem LS =>	7,26	LS =>	6,23	MO com LS =>	13,49
				Valor do BDI =>	19,38			Valor com BDI =>	96,89
<b>3.4.1.1</b>	<b>Código Banco</b>	<b>Descrição</b>	<b>Tipo</b>	<b>Und</b>	<b>Quant.</b>	<b>Valor Unit</b>	<b>Total</b>		
Composição	97634	SINAPI	DEMOLICAO DE REVESTIMENTO CERAMICO, DE FORMA MECANIZADA COM MARTELETE SEM REAPROVEITAMENTO - AF 12/2017 (PISOS, RODAPES)	SEKP - SERVIÇOS	m²	1,0000000	6,47	6,47	
Composição	102274	SINAPI	DEMOLICAO DE REVESTIMENTO DE TELA DE 2.000 W, 1.000 IMPACTOS POR MINUTO, PESO DE 30 KG - CHP DIURNO AF 01/2021	PREFABRICADOS	CHI	0,0603000	23,77	1,43	
Composição	102275	SINAPI	DEMOLICAO DE REVESTIMENTO DE TELA DE 2.000 W, 1.000 IMPACTOS POR MINUTO, PESO DE 30 KG - CHP DIURNO AF 01/2021	MÁQUINAS E	CHP	0,0788000	26,62	2,10	
Auxiliar	88256	SINAPI	AZULEJISTA OU LADRILHISTA COM ENCARGOS COMPLEMENTARES	SEDI - SERVIÇOS	H	0,0323000	24,95	0,81	
Auxiliar	88316	SINAPI	SERVENTE COM ENCARGOS COMPLEMENTARES	SEDI - SERVIÇOS	H	0,1085000	19,67	2,13	
				DIVERSOS					
				MO sem LS =>	2,25	LS =>	1,93	MO com LS =>	4,18
				Valor do BDI =>	1,62			Valor com BDI =>	8,09
<b>3.4.1.2</b>	<b>Código Banco</b>	<b>Descrição</b>	<b>Tipo</b>	<b>Und</b>	<b>Quant.</b>	<b>Valor Unit</b>	<b>Total</b>		
Composição	104791	SINAPI	DEMOLICAO DE ARGAMASSAS, DE FORMA DE FORMA MECANIZADA COM MARTELETE SEM REAPROVEITAMENTO - AF 09/2023	SEKP - SERVIÇOS	m²	1,0000000	5,80	5,80	
Composição	102274	SINAPI	DEMOLICAO DE REVESTIMENTO DE TELA DE 2.000 W, 1.000 IMPACTOS POR MINUTO, PESO DE 30 KG - CHP DIURNO AF 01/2021	PREFABRICADOS	CHI	0,0637000	23,77	1,51	
Composição	102275	SINAPI	DEMOLICAO DE REVESTIMENTO DE TELA DE 2.000 W, 1.000 IMPACTOS POR MINUTO, PESO DE 30 KG - CHP DIURNO AF 01/2021	MÁQUINAS E	CHP	0,0833000	26,62	2,22	
Auxiliar	88309	SINAPI	PEDREIRO COM ENCARGOS COMPLEMENTARES	SEDI - SERVIÇOS	H	0,0228000	25,08	0,57	
Auxiliar	88316	SINAPI	SERVENTE COM ENCARGOS COMPLEMENTARES	SEDI - SERVIÇOS	H	0,0765000	19,67	1,50	
				DIVERSOS					
				MO sem LS =>	2,02	LS =>	1,74	MO com LS =>	3,76
				Valor do BDI =>	1,45			Valor com BDI =>	7,25
<b>3.4.1.3</b>	<b>Código Banco</b>	<b>Descrição</b>	<b>Tipo</b>	<b>Und</b>	<b>Quant.</b>	<b>Valor Unit</b>	<b>Total</b>		
Composição	COMP1321	Próprio	REMOCAO DE ENTULHO COM CAÇAMBA METALICA, INCLUSIVE CARGA MANUAL E DESCARGA EM BOTA-FORA COPIA DA SIURB (010107)	Edificações	m³	1,0000000	97,60	97,60	
Composição	88316	SINAPI	SERVENTE COM ENCARGOS COMPLEMENTARES	SEDI - SERVIÇOS	H	1,2000000	19,67	23,60	
Auxiliar				DIVERSOS					
Insumo	071810	SBC	CACAMBA DE ACO PARA LIXO/ENTULHO 5,0m3/LOCACAO 3 DIAS IDA E VOLTA	Material	UN	0,2000000	370,00	74,00	
				MO sem LS =>	7,89	LS =>	6,76	MO com LS =>	14,65
				Valor do BDI =>	24,40			Valor com BDI =>	122,00
<b>3.4.1.4</b>	<b>Código Banco</b>	<b>Descrição</b>	<b>Tipo</b>	<b>Und</b>	<b>Quant.</b>	<b>Valor Unit</b>	<b>Total</b>		
Composição	00000991	Próprio	TRANSPORTE VERTICAL DE ENTULHO - ALTURA DE 25m	INES - INSTALACOES	m³	1,0000000	68,23	68,23	
Composição	88295	SINAPI	OPERADOR DE GUINCHO COM ENCARGOS COMPLEMENTARES	SEDI - SERVIÇOS	H	1,0000000	22,68	22,68	
Auxiliar				DIVERSOS					

Composição Auxiliar	88316	SINAPI	SERVENTE COM ENCARGOS COMPLEMENTARES	SEDI - SERVIÇOS DIVERSOS	H	1,0000000	19,67	19,67	
Composição	93281	SINAPI	GUINCHO ELETRICO DE COLUNA, CAPACIDADE 400 KG, COM MOTO FREIO, MOTOR TRIFÁSICO DE 1,25 CV - CHI DIURNO. AF. 03/2016	HORÁRIOS DE MAOINHAS F	CHP	0,4500000	24,23	10,90	
Composição	93282	SINAPI	GUINCHO ELETRICO DE COLUNA, CAPACIDADE 400 KG, COM MOTO FREIO, MOTOR TRIFÁSICO DE 1,25 CV - CHI DIURNO. AF. 03/2016	HORÁRIOS DE MAOINHAS F	CHI	0,6500000	23,04	14,98	
Auxiliar				MO sem LS =>	24,99	LS =>	21,43	MO com LS =>	46,42
				Valor do BDI =>	17,06			Valor com BDI =>	85,29

3.4.2.1	Código	Banco	Descrição	Tipo	Und	Quant.	Valor Unit	Total	
Composição	87905	SINAPI	DE CONCRETO DE FACHADA, COM COLHER DE PEDREIRO, ARGAMASSA TRAÇO	E TRATAMENTO DE SEDI - SERVIÇOS DIVERSOS	m²	1,0000000	8,12	8,12	
Auxiliar	87313	SINAPI	PARA CHAPISCO CONVENCIONAL, PREPARO MECÂNICO COM BETONEIRA 400 L.	SEDI - SERVIÇOS DIVERSOS	m³	0,0037000	722,69	2,67	
Composição	88309	SINAPI	PEDREIRO COM ENCARGOS COMPLEMENTARES	SEDI - SERVIÇOS DIVERSOS	H	0,1724000	25,08	4,32	
Composição	88316	SINAPI	SERVENTE COM ENCARGOS COMPLEMENTARES	SEDI - SERVIÇOS DIVERSOS	H	0,0575000	19,67	1,13	
Auxiliar				MO sem LS =>	2,10	LS =>	1,81	MO com LS =>	3,91
				Valor do BDI =>	2,03			Valor com BDI =>	10,15

3.4.2.2	Código	Banco	Descrição	Tipo	Und	Quant.	Valor Unit	Total	
Composição	87775	SINAPI	COM BETONEIRA 400 L, APLICADA MANUALMENTE EM PANOS DE FACHADA COM ÚNICA/ASSENTAMENTO DE ALVENARIA DE VEDAÇÃO, PREPARO MECÂNICO COM	E TRATAMENTO DE SEDI - SERVIÇOS DIVERSOS	m²	1,0000000	58,22	58,22	
Auxiliar	87292	SINAPI	UNICA/ASSENTAMENTO DE ALVENARIA DE VEDAÇÃO, PREPARO MECÂNICO COM	SEDI - SERVIÇOS DIVERSOS	m³	0,0314000	820,35	25,76	
Composição	88309	SINAPI	PEDREIRO COM ENCARGOS COMPLEMENTARES	SEDI - SERVIÇOS DIVERSOS	H	0,6790000	25,08	17,03	
Composição	88316	SINAPI	SERVENTE COM ENCARGOS COMPLEMENTARES	SEDI - SERVIÇOS DIVERSOS	H	0,6790000	19,67	13,36	
Auxiliar				MO sem LS =>	2,10	LS =>	1,81	MO com LS =>	3,91
Insumo	00037411	SINAPI	TELA DE AÇO SOLDADA GALVANIZADA/ZINCADA PARA ALVENARIA, FIO D = 1,24 MM, MAL HA 25 X 25 MM	Material	m²	0,1388000	14,89	2,07	
				MO sem LS =>	11,76	LS =>	10,08	MO com LS =>	21,84
				Valor do BDI =>	14,56			Valor com BDI =>	72,78

3.4.2.3	Código	Banco	Descrição	Tipo	Und	Quant.	Valor Unit	Total	
Composição	COMP767	Próprio	APLICACAO MANUAL DE TEXTURA/GRAFIATO EM PAREDE, COM ARGAMASSA ACIII E ADITIVO IMPERMEABILIZANTE, UMA DEMAO. AF. 09/2016 - REF. SINAPI (95305)	PINT - PINTURAS SEDI - SERVIÇOS DIVERSOS	m²	1,0000000	15,10	15,10	
Composição	88310	SINAPI	PINTOR COM ENCARGOS COMPLEMENTARES	SEDI - SERVIÇOS DIVERSOS	H	0,2000000	26,59	5,32	
Auxiliar	88316	SINAPI	SERVENTE COM ENCARGOS COMPLEMENTARES	SEDI - SERVIÇOS DIVERSOS	H	0,1000000	19,67	1,97	
Insumo	00037595	SINAPI	ARGAMASSA COLANTE TIPO AC III	Material	KG	1,2000000	3,07	3,68	
Insumo	00000123	SINAPI	ADITIVO IMPERMEABILIZANTE DE PEGA NORMAL PARA ARGAMASSAS E CONCRETOS SEM FIBRA, EM PÓ, DO TIPO CLORETO DE POLÍMERO GRANITO / QUARTZO E CAL CARIO. PRETO, CINZA, PALHA OU BRANCO	Material	L	0,2000000	8,71	1,74	
Insumo	00004824	SINAPI	CONCRETOS SEM FIBRA, EM PÓ, DO TIPO CLORETO DE POLÍMERO GRANITO / QUARTZO E CAL CARIO. PRETO, CINZA, PALHA OU BRANCO	Material	KG	2,0000000	1,13	2,26	
Insumo	00003767	SINAPI	LIXA EM FOLHA PARA PAREDE OU MADEIRA, NUMERO 120, COR VERMELHA	Material	UN	0,1000000	1,25	0,13	
				MO sem LS =>	2,53	LS =>	2,16	MO com LS =>	4,69
				Valor do BDI =>	3,78			Valor com BDI =>	18,88

3.4.3.1	Código	Banco	Descrição	Tipo	Und	Quant.	Valor Unit	Total	
Composição	COMP1239	Próprio	APLICACAO MANUAL DE SANITIZANTE ANTI MOFO IBRATIN OU SIMILAR EM PANOS COM PRESENCIA DE VÃOS DE EDIFICIOS DE MUI TIPOS PAVIMENTOS.	E TRATAMENTO DE SEDI - SERVIÇOS DIVERSOS	m²	1,0000000	10,24	10,24	
Composição	88310	SINAPI	PINTOR COM ENCARGOS COMPLEMENTARES	SEDI - SERVIÇOS DIVERSOS	H	0,1760000	26,59	4,68	
Auxiliar	88316	SINAPI	SERVENTE COM ENCARGOS COMPLEMENTARES	SEDI - SERVIÇOS DIVERSOS	H	0,0440000	19,67	0,87	
Insumo	001766	SBC	FUNDO PREPARADOR PARA PAREDE ANTI-MOFO IBRATIN (3,6L)	Material	L	0,1800000	26,08	4,69	
				MO sem LS =>	1,94	LS =>	1,66	MO com LS =>	3,60
				Valor do BDI =>	2,56			Valor com BDI =>	12,80

3.4.3.2	Código	Banco	Descrição	Tipo	Und	Quant.	Valor Unit	Total	
Composição	88485	SINAPI	APLICACAO DE FUNDO SELADOR ACRILICO EM PAREDES, UMA DEMAO. AF. 06/2014	PINT - PINTURAS SEDI - SERVIÇOS DIVERSOS	m²	1,0000000	4,06	4,06	
Composição	88310	SINAPI	PINTOR COM ENCARGOS COMPLEMENTARES	SEDI - SERVIÇOS DIVERSOS	H	0,0666000	26,59	1,77	
Auxiliar	88316	SINAPI	SERVENTE COM ENCARGOS COMPLEMENTARES	SEDI - SERVIÇOS DIVERSOS	H	0,0222000	19,67	0,44	
Insumo	00006085	SINAPI	SELADOR ACRILICO PAREDES INTERNAS/EXTERNAS	Material	L	0,1666000	11,12	1,85	
				MO sem LS =>	0,77	LS =>	0,66	MO com LS =>	1,43
				Valor do BDI =>	1,02			Valor com BDI =>	5,08

3.4.3.3	Código	Banco	Descrição	Tipo	Und	Quant.	Valor Unit	Total	
Composição	95622	SINAPI	APLICACAO MANUAL DE TINTA LATEX ACRILICA EM PANOS COM PRESENCIA DE VÃOS DE EDIFICIOS DE MUI TIPOS PAVIMENTOS. DUAS DEMÃOS. AF. 11/2016	PINT - PINTURAS SEDI - SERVIÇOS DIVERSOS	m²	1,0000000	15,10	15,10	
Composição	88310	SINAPI	PINTOR COM ENCARGOS COMPLEMENTARES	SEDI - SERVIÇOS DIVERSOS	H	0,2545000	26,59	6,77	
Auxiliar	88316	SINAPI	SERVENTE COM ENCARGOS COMPLEMENTARES	SEDI - SERVIÇOS DIVERSOS	H	0,0416000	19,67	0,82	
Insumo	00007356	SINAPI	TINTA ACRILICA PREMIUM, COR BRANCO FOSCO	Material	L	0,2132000	35,21	7,51	
				MO sem LS =>	2,65	LS =>	2,28	MO com LS =>	4,93
				Valor do BDI =>	3,78			Valor com BDI =>	18,88

3.4.4.1	Código	Banco	Descrição	Tipo	Und	Quant.	Valor Unit	Total	
Composição	00000352	Próprio	VEDAÇÃO DE ESQUADRIAS METÁLICAS COM SILICONE.	ESQUADRIAS/FERRAGE SEDI - SERVIÇOS DIVERSOS	M	1,0000000	6,63	6,63	
Auxiliar	88316	SINAPI	SERVENTE COM ENCARGOS COMPLEMENTARES	SEDI - SERVIÇOS DIVERSOS	H	0,2000000	19,67	3,93	
Insumo	00000151	SINAPI	IMPERMEABILIZANTE INCOLOR, BASE SILICONE, PARA TRATAMENTO DE FACHADAS, TELHAS, PEDRAS E OUTRAS SUPERFÍCIES	Material	L	0,0800000	33,79	2,70	
				MO sem LS =>	1,31	LS =>	1,13	MO com LS =>	2,44
				Valor do BDI =>	1,66			Valor com BDI =>	8,29

3.4.4.2	Código	Banco	Descrição	Tipo	Und	Quant.	Valor Unit	Total	
Composição	99821	SINAPI	LIMPEZA DE JANELA DE VIDRO COM CAIXILHO EM AÇO/ALUMÍNIO/PVC. AF. 04/2019	SEDI - SERVIÇOS DIVERSOS	m²	1,0000000	3,12	3,12	
Auxiliar	88316	SINAPI	SERVENTE COM ENCARGOS COMPLEMENTARES	SEDI - SERVIÇOS DIVERSOS	H	0,0920000	19,67	1,81	
Insumo	00005318	SINAPI	SOLVENTE DILUENTE A BASE DE AGUARRAS	Material	L	0,0230000	24,34	0,56	
Insumo	00044329	SINAPI	DETERGENTE NEUTRO USO GERAL, CONCENTRADO	Material	L	0,0060000	15,05	0,09	
Insumo	00044331	SINAPI	LIMPA VIDROS COM PULVERIZADOR	Material	L	0,0110000	59,96	0,66	
				MO sem LS =>	0,60	LS =>	0,52	MO com LS =>	1,12
				Valor do BDI =>	0,78			Valor com BDI =>	3,90

4.1	Código	Banco	Descrição	Tipo	Und	Quant.	Valor Unit	Total	
Composição	COMP1432	Próprio	LETREIROS: (TRT-14ª REGIÃO - LETRA CAIXA EM ACM COM PINTURA AUTOMOTIVA ESPESSURA: 9cm - 310x210cm) + (BRASÃO BRASIL E PODER JUDICIÁRIO / JUSTIÇA DO TRABALHO / FORUM TRABALHISTA / JUIZ OSWALDO MOURA - LETRA CAIXA EM ACM COM BRASÃO ADESIVADO ESPESSURA: 6cm) + (JUSTIÇA DO TRABALHO - LETRA CAIXA EM PVC COM PINTURA AUTOMOTIVA ESPESSURA: 3cm), CONFORME MEDIDAS DO PROJETO - FORNECIMENTO E INSTALAÇÃO	INES - INSTALAÇÕES ESPECIAIS	Conj	1,0000000	15.180,00	15.180,00	
Insumo	IN00799	Próprio	LETREIROS: (TRT-14ª REGIÃO - LETRA CAIXA EM ACM COM PINTURA AUTOMOTIVA ESPESSURA: 9cm - 310x210cm) + (BRASÃO BRASIL E PODER JUDICIÁRIO / JUSTIÇA DO TRABALHO / FORUM TRABALHISTA / JUIZ OSWALDO MOURA - LETRA CAIXA EM ACM COM BRASÃO ADESIVADO ESPESSURA: 6cm) + (JUSTIÇA DO TRABALHO - LETRA CAIXA EM PVC COM PINTURA AUTOMOTIVA ESPESSURA: 3cm), CONFORME MEDIDAS DO PROJETO - FORNECIMENTO E INSTALAÇÃO	Material	Conj	1,0000000	15.180,00	15.180,00	
				MO sem LS =>	0,00	LS =>	0,00	MO com LS =>	0,00
				Valor do BDI =>	3.795,00			Valor com BDI =>	18.975,00

Observação  
MEDIANA DAS COTAÇÕES

5.1	Código	Banco	Descrição	Tipo	Und	Quant.	Valor Unit	Total
-----	--------	-------	-----------	------	-----	--------	------------	-------

Composição	COMP015	Próprio	LIMPEZA FINAL DA OBRA - REF. SINAPI (9537)	SEDI - SERVIÇOS	m²	1,0000000	3,67	3,67	
Composição	88316	SINAPI	SERVENTE COM ENCARGOS COMPLEMENTARES	SEDI - SERVIÇOS	H	0,1400000	19,67	2,75	
Auxiliar				DIVERSOS	L	0,0500000	18,48	0,92	
Insumo	00000003	SINAPI	ACIDO MURIATICO, DILUICAO 10% A 12% PARA USO EM LIMPEZA	Material					
				MO sem LS =>	0,92	LS =>	0,79	MO com LS =>	1,71
				Valor do BDI =>	0,92			Valor com BDI =>	4,59

#### Composições Auxiliares

	Código	Banco	Descrição	Tipo	Und	Quant.	Valor Unit	Total	
Composição	94703	SINAPI	3/4, INSTALADO EM RESERVAÇÃO DE AGUA DE EDIFICAÇÃO QUE POSSUA	INHI - INSTALACOES	UN	1,0000000	20,31	20,31	
Composição	88248	SINAPI	RESERVATORIO DE FIBRA/FIBROCIMENTO, FORNECIMENTO E INSTALACAO	HIDROSANITARIAS	H	0,1338000	20,21	2,70	
Auxiliar			AUXILIAR DE ENCANADOR OU BOMBEIRO HIDRAULICO COM ENCARGOS	SEDI - SERVIÇOS	H	0,1338000	24,32	3,25	
Composição	88267	SINAPI	COMPLEMENTARES	DIVERSOS	UN	1,0000000	13,79	13,79	
Auxiliar			ENCANADOR OU BOMBEIRO HIDRÁULICO COM ENCARGOS COMPLEMENTARES	SEDI - SERVIÇOS	H	0,0035000	70,94	0,25	
Auxiliar	00000096	SINAPI	ADAPTADOR PVC SOLDAVEL, COM FLANGE E ANEL DE VEDACAO, 25 MM X 3/4",	Material	UN	0,0040000	80,37	0,32	
Insumo	00000122	SINAPI	PARA CAIXA D'AGUA	Material	UN				
Insumo	00020083	SINAPI	ADESIVO PLASTICO PARA PVC, FRASCO COM 850 GR	Material	UN				
Insumo	00020083	SINAPI	SOLUCAO LIMPADORA PARA PVC, FRASCO COM 1000 CM3	Material	UN				
				MO sem LS =>	2,21	LS =>	1,90	MO com LS =>	4,11
				Valor do BDI =>	5,08			Valor com BDI =>	25,39

	Código	Banco	Descrição	Tipo	Und	Quant.	Valor Unit	Total	
Composição	89383	SINAPI	25MM X 3/4, INSTALADO EM RAMAL OU SUB-RAMAL DE ÁGUA - FORNECIMENTO E	INHI - INSTALACOES	UN	1,0000000	6,26	6,26	
Composição	88248	SINAPI	AUXILIAR DE ENCANADOR OU BOMBEIRO HIDRAULICO COM ENCARGOS	HIDROSANITARIAS	H	0,0944000	20,21	1,91	
Auxiliar			COMPLEMENTARES	DIVERSOS	H	0,0944000	24,32	2,30	
Composição	88267	SINAPI	ENCANADOR OU BOMBEIRO HIDRÁULICO COM ENCARGOS COMPLEMENTARES	SEDI - SERVIÇOS	H	1,0000000	1,00	1,00	
Auxiliar			ADAPTADOR PVC SOLDAVEL CURTO COM BOLSA E ROSCA, 25 MM X 3/4", PARA	DIVERSOS	UN	0,0059000	70,94	0,42	
Insumo	00000065	SINAPI	AGUA FRIA	Material	UN	0,0070000	80,37	0,56	
Insumo	00000122	SINAPI	ADESIVO PLASTICO PARA PVC, FRASCO COM 850 GR	Material	UN				
Insumo	00020083	SINAPI	SOLUCAO LIMPADORA PARA PVC, FRASCO COM 1000 CM3	Material	UN				
Insumo	00038383	SINAPI	LIXA D'AGUA EM FOLHA, GRAO 100	Material	UN	0,0315000	2,33	0,07	
				MO sem LS =>	1,56	LS =>	1,35	MO com LS =>	2,91
				Valor do BDI =>	1,57			Valor com BDI =>	7,83

	Código	Banco	Descrição	Tipo	Und	Quant.	Valor Unit	Total	
Composição	88238	SINAPI	AJUDANTE DE ARMADOR COM ENCARGOS COMPLEMENTARES	SEDI - SERVIÇOS	H	1,0000000	20,80	20,80	
Composição	95308	SINAPI	CURSO DE CAPACITAÇÃO PARA AJUDANTE DE ARMADOR (ENCARGOS	SEDI - SERVIÇOS	H	1,0000000	0,17	0,17	
Auxiliar			COMPLEMENTARES) - HORISTA	DIVERSOS	H	1,0000000	13,05	13,05	
Insumo	00006114	SINAPI	AJUDANTE DE ARMADOR	Mão de Obra	H	1,0000000	3,70	3,70	
Insumo	00037370	SINAPI	ALIMENTACAO - HORISTA (ENCARGOS COMPLEMENTARES) (COLETADO CAIXA)	Outros	H	1,0000000	0,44	0,44	
Insumo	00037371	SINAPI	TRANSPORTE - HORISTA (ENCARGOS COMPLEMENTARES) (COLETADO CAIXA)	Serviços	H	1,0000000	1,34	1,34	
Insumo	00037372	SINAPI	EXAMES - HORISTA (ENCARGOS COMPLEMENTARES) (COLETADO CAIXA)	Outros	H	1,0000000	0,04	0,04	
Insumo	00037373	SINAPI	SEGURO - HORISTA (ENCARGOS COMPLEMENTARES) (COLETADO CAIXA)	Taxas	H	1,0000000	0,82	0,82	
Insumo	00043465	SINAPI	FERRAMENTAS - FAMILIA PEDREIRO - HORISTA (ENCARGOS COMPLEMENTARES -	Equipamento	H	1,0000000	1,24	1,24	
Insumo	00043489	SINAPI	COLETADO CAIXA)	Equipamento	H				
Insumo	00043489	SINAPI	FERRAMENTAS - FAMILIA PEDREIRO - HORISTA (ENCARGOS COMPLEMENTARES -	Equipamento	H				
Insumo	00043489	SINAPI	COLETADO CAIXA)	Equipamento	H				
				MO sem LS =>	7,12	LS =>	6,10	MO com LS =>	13,22
				Valor do BDI =>	5,20			Valor com BDI =>	26,00

	Código	Banco	Descrição	Tipo	Und	Quant.	Valor Unit	Total	
Composição	88239	SINAPI	AJUDANTE DE CARPINTEIRO COM ENCARGOS COMPLEMENTARES	SEDI - SERVIÇOS	H	1,0000000	20,71	20,71	
Composição	95309	SINAPI	CURSO DE CAPACITAÇÃO (AJUDANTE DE CARPINTEIRO) - HORISTA	SEDI - SERVIÇOS	H	1,0000000	0,22	0,22	
Auxiliar			COMPLEMENTARES) - HORISTA	DIVERSOS	H	1,0000000	13,05	13,05	
Insumo	00006117	SINAPI	CARPINTEIRO AUXILIAR	Mão de Obra	H	1,0000000	3,70	3,70	
Insumo	00037370	SINAPI	ALIMENTACAO - HORISTA (ENCARGOS COMPLEMENTARES) (COLETADO CAIXA)	Outros	H	1,0000000	0,44	0,44	
Insumo	00037371	SINAPI	TRANSPORTE - HORISTA (ENCARGOS COMPLEMENTARES) (COLETADO CAIXA)	Serviços	H	1,0000000	1,34	1,34	
Insumo	00037372	SINAPI	EXAMES - HORISTA (ENCARGOS COMPLEMENTARES) (COLETADO CAIXA)	Outros	H	1,0000000	0,04	0,04	
Insumo	00037373	SINAPI	SEGURO - HORISTA (ENCARGOS COMPLEMENTARES) (COLETADO CAIXA)	Taxas	H	1,0000000	0,49	0,49	
Insumo	00043459	SINAPI	FERRAMENTAS - FAMILIA CARPINTEIRO DE FORMAS - HORISTA (ENCARGOS	Equipamento	H	1,0000000	1,43	1,43	
Insumo	00043483	SINAPI	COMPLEMENTARES - COLETADO CAIXA)	Equipamento	H				
Insumo	00043483	SINAPI	FERRAMENTAS - FAMILIA CARPINTEIRO DE FORMAS - HORISTA (ENCARGOS	Equipamento	H				
Insumo	00043483	SINAPI	COMPLEMENTARES - COLETADO CAIXA)	Equipamento	H				
				MO sem LS =>	7,15	LS =>	6,12	MO com LS =>	13,27
				Valor do BDI =>	5,18			Valor com BDI =>	25,89

	Código	Banco	Descrição	Tipo	Und	Quant.	Valor Unit	Total	
Composição	88240	SINAPI	AJUDANTE DE ESTRUTURA METÁLICA COM ENCARGOS COMPLEMENTARES	SEDI - SERVIÇOS	H	1,0000000	19,61	19,61	
Composição	95310	SINAPI	CURSO DE CAPACITAÇÃO PARA AJUDANTE DE ESTRUTURA METÁLICA	SEDI - SERVIÇOS	H	1,0000000	0,17	0,17	
Auxiliar			(ENCARGOS COMPLEMENTARES) - HORISTA	DIVERSOS	H	1,0000000	3,70	3,70	
Insumo	00037370	SINAPI	ALIMENTACAO - HORISTA (ENCARGOS COMPLEMENTARES) (COLETADO CAIXA)	Outros	H	1,0000000	0,44	0,44	
Insumo	00037371	SINAPI	TRANSPORTE - HORISTA (ENCARGOS COMPLEMENTARES) (COLETADO CAIXA)	Serviços	H	1,0000000	1,34	1,34	
Insumo	00037372	SINAPI	EXAMES - HORISTA (ENCARGOS COMPLEMENTARES) (COLETADO CAIXA)	Outros	H	1,0000000	0,04	0,04	
Insumo	00037373	SINAPI	SEGURO - HORISTA (ENCARGOS COMPLEMENTARES) (COLETADO CAIXA)	Taxas	H	1,0000000	0,01	0,01	
Insumo	00043464	SINAPI	FERRAMENTAS - FAMILIA OPERADOR ESCAVADEIRA - HORISTA (ENCARGOS	Equipamento	H	1,0000000	0,86	0,86	
Insumo	00043488	SINAPI	COMPLEMENTARES - COLETADO CAIXA)	Equipamento	H				
Insumo	00043488	SINAPI	FERRAMENTAS - FAMILIA OPERADOR ESCAVADEIRA - HORISTA (ENCARGOS	Equipamento	H				
Insumo	00043488	SINAPI	COMPLEMENTARES - COLETADO CAIXA)	Equipamento	H				
Insumo	00044499	SINAPI	AJUDANTE DE ESTRUTURAS METALICAS (HORISTA)	Mão de Obra	H	1,0000000	13,05	13,05	
				MO sem LS =>	7,12	LS =>	6,10	MO com LS =>	13,22
				Valor do BDI =>	4,90			Valor com BDI =>	24,51

	Código	Banco	Descrição	Tipo	Und	Quant.	Valor Unit	Total	
Composição	88243	SINAPI	AJUDANTE ESPECIALIZADO COM ENCARGOS COMPLEMENTARES	SEDI - SERVIÇOS	H	1,0000000	20,38	20,38	
Composição	95313	SINAPI	CURSO DE CAPACITAÇÃO PARA AJUDANTE ESPECIALIZADO (ENCARGOS	SEDI - SERVIÇOS	H	1,0000000	0,17	0,17	
Auxiliar			COMPLEMENTARES) - HORISTA	DIVERSOS	H	1,0000000	12,75	12,75	
Insumo	00000242	SINAPI	AJUDANTE ESPECIALIZADO (HORISTA)	Mão de Obra	H	1,0000000	3,70	3,70	
Insumo	00037370	SINAPI	ALIMENTACAO - HORISTA (ENCARGOS COMPLEMENTARES) (COLETADO CAIXA)	Outros	H	1,0000000	0,44	0,44	
Insumo	00037371	SINAPI	TRANSPORTE - HORISTA (ENCARGOS COMPLEMENTARES) (COLETADO CAIXA)	Serviços	H	1,0000000	1,34	1,34	
Insumo	00037372	SINAPI	EXAMES - HORISTA (ENCARGOS COMPLEMENTARES) (COLETADO CAIXA)	Outros	H	1,0000000	0,04	0,04	
Insumo	00037373	SINAPI	SEGURO - HORISTA (ENCARGOS COMPLEMENTARES) (COLETADO CAIXA)	Taxas	H	1,0000000	0,61	0,61	
Insumo	00043467	SINAPI	FERRAMENTAS - FAMILIA SERVENTE - HORISTA (ENCARGOS COMPLEMENTARES -	Equipamento	H	1,0000000	1,33	1,33	
Insumo	00043491	SINAPI	COLETADO CAIXA)	Equipamento	H				
Insumo	00043491	SINAPI	FERRAMENTAS - FAMILIA SERVENTE - HORISTA (ENCARGOS COMPLEMENTARES -	Equipamento	H				
Insumo	00043491	SINAPI	COLETADO CAIXA)	Equipamento	H				
				MO sem LS =>	6,96	LS =>	5,96	MO com LS =>	12,92
				Valor do BDI =>	5,10			Valor com BDI =>	25,48

	Código	Banco	Descrição	Tipo	Und	Quant.	Valor Unit	Total	
Composição	101165	SINAPI	14X19X29CM E ARGAMASSA DE ASSENTAMENTO COM PREPARO EM BETONEIRA.	FUES - FUNDACOES E	m³	1,0000000	1.256,09	1.256,09	
Composição	87292	SINAPI	ÚNICA/ASSENTAMENTO DE ALVENARIA DE VEDAÇÃO, PREPARO MECÂNICO COM	SEDI - SERVIÇOS	m³	0,1300000	820,35	106,65	
Auxiliar			COMPLEMENTARES	DIVERSOS	H	10,2630000	25,08	257,40	
Composição	88316	SINAPI	SERVENTE COM ENCARGOS COMPLEMENTARES	SEDI - SERVIÇOS	H	5,1320000	19,67	100,95	
Auxiliar				DIVERSOS	UN	122,2700000	6,47	791,09	
Insumo	00034566	SINAPI	BLOCO CONCRETO ESTRUTURAL 14 X 19 X 29 CM, FBK 6 MPA (NBR 6136)	Material	UN				
				MO sem LS =>	134,18	LS =>	115,01	MO com LS =>	249,19
				Valor do BDI =>	314,02			Valor com BDI =>	1.570,11

	Código	Banco	Descrição	Tipo	Und	Quant.	Valor Unit	Total	
Composição	88489	SINAPI	APLICAÇÃO MANUAL DE PINTURA COM TINTA LATEX ACRILICA EM PAREDES, DIAS DE MÃOS. AF 06/2014	PINT - PINTURAS	m²	1,0000000	13,46	13,46	
Auxiliar	88310	SINAPI	PINTOR COM ENCARGOS COMPLEMENTARES	SEDI - SERVIÇOS DIVERSOS	H	0,1631000	26,59	4,34	
Auxiliar	88316	SINAPI	SERVENTE COM ENCARGOS COMPLEMENTARES	SEDI - SERVIÇOS DIVERSOS	H	0,0544000	19,67	1,07	
Insumo	00007356	SINAPI	TINTA ACRILICA PREMIUM, COR BRANCO FOSCO	Material	L	0,2285000	35,21	8,05	
				MO sem LS =>	1,88	LS =>	1,61	MO com LS =>	3,49
				Valor do BDI =>	3,37			Valor com BDI =>	16,83
Composição	87398	SINAPI	ARGAMASSA INDUSTRIALIZADA MULTIUSO PARA REVESTIMENTOS E ASSENTAMENTO DA ALVENARIA. PREPARO MANUAL. AF 08/2019	SEDI - SERVIÇOS DIVERSOS	m³	1,0000000	2.307,75	2.307,75	
Auxiliar	88316	SINAPI	SERVENTE COM ENCARGOS COMPLEMENTARES	SEDI - SERVIÇOS DIVERSOS	H	12,5900000	19,67	247,65	
Insumo	00000371	SINAPI	ARGAMASSA INDUSTRIALIZADA MULTIUSO, PARA REVESTIMENTO INTERNO E EXTERNO E ASSENTAMENTO DE BLOCOS DIVERSOS	Material	KG	1.890,0000000	1,09	2.060,10	
				MO sem LS =>	82,77	LS =>	70,95	MO com LS =>	153,72
				Valor do BDI =>	576,94			Valor com BDI =>	2.884,69
Composição	87367	SINAPI	PARA EMBOÇO/MÁSSA ÚNICA/ASSENTAMENTO DE ALVENARIA DE VEDAÇÃO,	SEDI - SERVIÇOS DIVERSOS	m³	1,0000000	916,32	916,32	
Auxiliar	88316	SINAPI	SERVENTE COM ENCARGOS COMPLEMENTARES	SEDI - SERVIÇOS DIVERSOS	H	11,2300000	19,67	220,89	
Insumo	00000370	SINAPI	AREIA MÉDIA - POSTO JAZIDA/FORNECEDOR (RETIKADO NA JAZIDA, SEM TRANSPORTF)	Material	m³	1,1600000	85,00	98,60	
Insumo	00001106	SINAPI	CAL HIDRATADA CH-I PARA ARGAMASSAS	Material	KG	116,4000000	2,18	253,75	
Insumo	00001379	SINAPI	CIMENTO PORTLAND COMPOSTO CP II-32	Material	KG	261,8900000	1,31	343,08	
				MO sem LS =>	73,83	LS =>	63,29	MO com LS =>	137,12
				Valor do BDI =>	229,08			Valor com BDI =>	1.145,40
Composição	87292	SINAPI	ÚNICA/ASSENTAMENTO DE ALVENARIA DE VEDAÇÃO, PREPARO MECÂNICO COM OPERADOR DE BETONEIRA ESTACIONARIA/MISTURADOR COM ENCARGOS COMPLEMENTARES.	SEDI - SERVIÇOS DIVERSOS	m³	1,0000000	820,35	820,35	
Auxiliar	88377	SINAPI	MOTOR ELÉTRICO TRIFÁSICO POTÊNCIA DE 2 HP, SEM CARREGADOR - CHP	SEDI - SERVIÇOS DIVERSOS	H	4,5000000	18,23	82,04	
Auxiliar	88830	SINAPI	MOTOR ELÉTRICO TRIFÁSICO POTÊNCIA DE 2 HP, SEM CARREGADOR - CHP	MÁQUINAS E FERRAMENTAS	CHP	1,0500000	2,20	2,31	
Auxiliar	88831	SINAPI	MOTOR ELÉTRICO TRIFÁSICO POTÊNCIA DE 2 HP, SEM CARREGADOR - CHI	MÁQUINAS E FERRAMENTAS	CHI	3,4500000	0,37	1,28	
Insumo	00000370	SINAPI	AREIA MÉDIA - POSTO JAZIDA/FORNECEDOR (RETIKADO NA JAZIDA, SEM TRANSPORTF)	Material	m³	1,1600000	85,00	98,60	
Insumo	00001106	SINAPI	CAL HIDRATADA CH-I PARA ARGAMASSAS	Material	KG	174,1000000	2,18	379,54	
Insumo	00001379	SINAPI	CIMENTO PORTLAND COMPOSTO CP II-32	Material	KG	195,8600000	1,31	256,58	
				MO sem LS =>	28,69	LS =>	24,59	MO com LS =>	53,28
				Valor do BDI =>	205,09			Valor com BDI =>	1.025,44
Composição	88629	SINAPI	ARGAMASSA TRAÇO 1:3 (CIMENTO E AREIA MÉDIA), PREPARO MANUAL. AF 08/2014	SEDI - SERVIÇOS DIVERSOS	m³	1,0000000	892,20	892,20	
Auxiliar	88316	SINAPI	SERVENTE COM ENCARGOS COMPLEMENTARES	SEDI - SERVIÇOS DIVERSOS	H	8,5700000	19,67	168,57	
Insumo	00000370	SINAPI	AREIA MÉDIA - POSTO JAZIDA/FORNECEDOR (RETIKADO NA JAZIDA, SEM TRANSPORTF)	Material	m³	1,0700000	85,00	90,95	
Insumo	00001379	SINAPI	CIMENTO PORTLAND COMPOSTO CP II-32	Material	KG	482,9600000	1,31	632,68	
				MO sem LS =>	56,34	LS =>	48,30	MO com LS =>	104,64
				Valor do BDI =>	223,05			Valor com BDI =>	1.115,25
Composição	87313	SINAPI	PARA CHAPISCO CONVENCIONAL, PREPARO MECÂNICO COM BETONEIRA 400 L. OPERADOR DE BETONEIRA ESTACIONARIA/MISTURADOR COM ENCARGOS COMPLEMENTARES.	SEDI - SERVIÇOS DIVERSOS	m³	1,0000000	722,69	722,69	
Auxiliar	88377	SINAPI	MOTOR ELÉTRICO TRIFÁSICO POTÊNCIA DE 2 HP, SEM CARREGADOR - CHP	SEDI - SERVIÇOS DIVERSOS	H	4,3200000	18,23	78,75	
Auxiliar	88830	SINAPI	MOTOR ELÉTRICO TRIFÁSICO POTÊNCIA DE 2 HP, SEM CARREGADOR - CHP	MÁQUINAS E FERRAMENTAS	CHP	1,0100000	2,20	2,22	
Auxiliar	88831	SINAPI	MOTOR ELÉTRICO TRIFÁSICO POTÊNCIA DE 2 HP, SEM CARREGADOR - CHI	MÁQUINAS E FERRAMENTAS	CHI	3,3100000	0,37	1,22	
Insumo	00000367	SINAPI	AREIA GROSSA - POSTO JAZIDA/FORNECEDOR (RETIKADO NA JAZIDA, SEM TRANSPORTF)	Material	m³	0,9500000	86,11	81,80	
Insumo	00001379	SINAPI	CIMENTO PORTLAND COMPOSTO CP II-32	Material	KG	426,4900000	1,31	558,70	
				MO sem LS =>	27,54	LS =>	23,61	MO com LS =>	51,15
				Valor do BDI =>	180,67			Valor com BDI =>	903,36
Composição	100475	SINAPI	ADICÃO DE IMPERMEABILIZANTE, PREPARO MECÂNICO COM BETONEIRA 400 L. OPERADOR DE BETONEIRA ESTACIONARIA/MISTURADOR COM ENCARGOS COMPLEMENTARES.	SEDI - SERVIÇOS DIVERSOS	m³	1,0000000	969,12	969,12	
Auxiliar	88377	SINAPI	MOTOR ELÉTRICO TRIFÁSICO POTÊNCIA DE 2 HP, SEM CARREGADOR - CHP	SEDI - SERVIÇOS DIVERSOS	H	3,7500000	18,23	68,36	
Auxiliar	88830	SINAPI	MOTOR ELÉTRICO TRIFÁSICO POTÊNCIA DE 2 HP, SEM CARREGADOR - CHP	MÁQUINAS E FERRAMENTAS	CHP	0,8700000	2,20	1,91	
Auxiliar	88831	SINAPI	MOTOR ELÉTRICO TRIFÁSICO POTÊNCIA DE 2 HP, SEM CARREGADOR - CHI	MÁQUINAS E FERRAMENTAS	CHI	2,8800000	0,37	1,07	
Insumo	00000123	SINAPI	ADITIVO IMPERMEABILIZANTE E DE PEGA NORMAL PARA ARGAMASSAS E CONCRETOS SEM ARMACAO, LÍQUIDO E ISENTO DE CLORÉTIOS	Material	L	19,4400000	8,71	169,32	
Insumo	00000370	SINAPI	AREIA MÉDIA - POSTO JAZIDA/FORNECEDOR (RETIKADO NA JAZIDA, SEM TRANSPORTF)	Material	m³	1,0800000	85,00	91,80	
Insumo	00001379	SINAPI	CIMENTO PORTLAND COMPOSTO CP II-32	Material	KG	486,0000000	1,31	636,66	
				MO sem LS =>	23,91	LS =>	20,49	MO com LS =>	44,40
				Valor do BDI =>	242,28			Valor com BDI =>	1.211,40
Composição	87316	SINAPI	PARA CHAPISCO CONVENCIONAL, PREPARO MECÂNICO COM BETONEIRA 400 L. OPERADOR DE BETONEIRA ESTACIONARIA/MISTURADOR COM ENCARGOS COMPLEMENTARES.	SEDI - SERVIÇOS DIVERSOS	m³	1,0000000	626,13	626,13	
Auxiliar	88377	SINAPI	MOTOR ELÉTRICO TRIFÁSICO POTÊNCIA DE 2 HP, SEM CARREGADOR - CHP	SEDI - SERVIÇOS DIVERSOS	H	4,6400000	18,23	84,59	
Auxiliar	88830	SINAPI	MOTOR ELÉTRICO TRIFÁSICO POTÊNCIA DE 2 HP, SEM CARREGADOR - CHP	MÁQUINAS E FERRAMENTAS	CHP	1,0800000	2,20	2,38	
Auxiliar	88831	SINAPI	MOTOR ELÉTRICO TRIFÁSICO POTÊNCIA DE 2 HP, SEM CARREGADOR - CHI	MÁQUINAS E FERRAMENTAS	CHI	3,5600000	0,37	1,32	
Insumo	00000367	SINAPI	AREIA GROSSA - POSTO JAZIDA/FORNECEDOR (RETIKADO NA JAZIDA, SEM TRANSPORTF)	Material	m³	1,0200000	86,11	87,83	
Insumo	00001379	SINAPI	CIMENTO PORTLAND COMPOSTO CP II-32	Material	KG	343,5200000	1,31	450,01	
				MO sem LS =>	29,58	LS =>	25,36	MO com LS =>	54,94
				Valor do BDI =>	156,53			Valor com BDI =>	782,66
Composição	88245	SINAPI	ARMADOR COM ENCARGOS COMPLEMENTARES	SEDI - SERVIÇOS DIVERSOS	H	1,0000000	24,89	24,89	
Auxiliar	95314	SINAPI	CURSO DE CAPACITAÇÃO PARA ARMADOR (ENCARGOS COMPLEMENTARES) - HORISTA	SEDI - SERVIÇOS DIVERSOS	H	1,0000000	0,23	0,23	
Insumo	00000378	SINAPI	ARMADOR	Mão de Obra	H	1,0000000	17,08	17,08	
Insumo	00037370	SINAPI	ALIMENTAÇÃO - HORISTA (ENCARGOS COMPLEMENTARES) (COLETADO CAIXA)	Outros	H	1,0000000	3,70	3,70	
Insumo	00037371	SINAPI	TRANSPORTE - HORISTA (ENCARGOS COMPLEMENTARES) (COLETADO CAIXA)	Serviços	H	1,0000000	0,44	0,44	
Insumo	00037372	SINAPI	EXAMES - HORISTA (ENCARGOS COMPLEMENTARES) (COLETADO CAIXA)	Outros	H	1,0000000	1,34	1,34	
Insumo	00037373	SINAPI	SEGURO - HORISTA (ENCARGOS COMPLEMENTARES) (COLETADO CAIXA)	Taxas	H	1,0000000	0,04	0,04	
Insumo	00043465	SINAPI	FERRAMENTAS - FAMILIA PEDREIRO - HORISTA (ENCARGOS COMPLEMENTARES) (COLETADO CAIXA)	Equipamento	H	1,0000000	0,82	0,82	
Insumo	00043489	SINAPI	EPI - FAMILIA PEDREIRO - HORISTA (ENCARGOS COMPLEMENTARES) (COLETADO CAIXA)	Equipamento	H	1,0000000	1,24	1,24	
				MO sem LS =>	9,32	LS =>	7,99	MO com LS =>	17,31
				Valor do BDI =>	6,22			Valor com BDI =>	31,11
Composição	92767	SINAPI	ARMACAO DE LAJE DE ESTRUTURA CONVENCIONAL DE CONCRETO ARMADO UTILIZANDO AÇO CA-60 DE 4,2 MM - MONTAGEM. AF 08/2022	FUES - FUNDAÇÕES E ESTRUTURAS	KG	1,0000000	17,52	17,52	
Auxiliar	88238	SINAPI	AJUDANTE DE ARMADOR COM ENCARGOS COMPLEMENTARES	SEDI - SERVIÇOS DIVERSOS	H	0,0172000	20,80	0,36	
Auxiliar	88245	SINAPI	ARMADOR COM ENCARGOS COMPLEMENTARES	SEDI - SERVIÇOS DIVERSOS	H	0,1055000	24,89	2,63	

Composição	92799	SINAPI	CORTE E DOBRA DE AÇO CA-60, DIAMETRO DE 4,2 MM, UTILIZADO EM LAJE.	FUES - FUNDAÇÕES E ESTRUTURAS	KG	1,000000	13,24	13,24	
Auxiliar	00039017	SINAPI	ESPALDADOR / DISTANCIADOR CIRCULAR COM ENTRADA LATERAL, EM PLÁSTICO, PARA VED. DO BOMBEIRO	Material	UN	2,816000	0,22	0,62	
Insumo	00043132	SINAPI	ARRANHECO DO BOMBEIRO 16 BWC, Ø = 44,5 MM, 18 BOW, D = 1,25 MM (0,01 KG/M)	Material	KG	0,025000	26,70	0,67	
				MO sem LS =>	2,08	LS =>	1,80	MO com LS =>	3,88
				Valor do BDI =>	4,38			Valor com BDI =>	21,90

	Código	Banco	Descrição	Tipo	Und	Quant.	Valor Unit	Total	
Composição	88247	SINAPI	AUXILIAR DE ELETRICISTA COM ENCARGOS COMPLEMENTARES	SEDI - SERVIÇOS DIVERSOS	H	1,000000	21,18	21,18	
Composição	95316	SINAPI	CURSO DE CAPACITAÇÃO (AUXILIAR DE ELETRICISTA) - HORISTA	SEDI - SERVIÇOS DIVERSOS	H	1,000000	0,56	0,56	
Auxiliar	00000247	SINAPI	AJUDANTE DE ELETRICISTA	Mão de Obra	H	1,000000	13,05	13,05	
Insumo	00037370	SINAPI	ALIMENTAÇÃO - HORISTA (ENCARGOS COMPLEMENTARES) (COLETADO CAIXA)	Outros	H	1,000000	3,70	3,70	
Insumo	00037371	SINAPI	TRANSPORTE - HORISTA (ENCARGOS COMPLEMENTARES) (COLETADO CAIXA)	Serviços	H	1,000000	0,44	0,44	
Insumo	00037372	SINAPI	EXAMES - HORISTA (ENCARGOS COMPLEMENTARES) (COLETADO CAIXA)	Outros	H	1,000000	1,34	1,34	
Insumo	00037373	SINAPI	SEGURO - HORISTA (ENCARGOS COMPLEMENTARES) (COLETADO CAIXA)	Taxas	H	1,000000	0,04	0,04	
Insumo	00043460	SINAPI	FERRAMENTAS - FAMÍLIA ELETRICISTA - HORISTA (ENCARGOS COMPLEMENTARES - COLETADO CAIXA)	Equipamento	H	1,000000	0,85	0,85	
Insumo	00043484	SINAPI	EPI - FAMÍLIA ELETRICISTA - HORISTA (ENCARGOS COMPLEMENTARES - COLETADO CAIXA)	Equipamento	H	1,000000	1,20	1,20	
				MO sem LS =>	7,33	LS =>	6,28	MO com LS =>	13,61
				Valor do BDI =>	5,30			Valor com BDI =>	26,48

	Código	Banco	Descrição	Tipo	Und	Quant.	Valor Unit	Total	
Composição	88248	SINAPI	AUXILIAR DE ENCANADOR OU BOMBEIRO HIDRÁULICO COM ENCARGOS COMPLEMENTARES	SEDI - SERVIÇOS DIVERSOS	H	1,000000	20,21	20,21	
Composição	95317	SINAPI	CURSO DE CAPACITAÇÃO (AUXILIAR DE ENCANADOR OU BOMBEIRO HIDRÁULICO) - HORISTA	SEDI - SERVIÇOS DIVERSOS	H	1,000000	0,27	0,27	
Auxiliar	00000246	SINAPI	AJUDANTE DE ENCANADOR OU BOMBEIRO HIDRÁULICO	Mão de Obra	H	1,000000	13,05	13,05	
Insumo	00037370	SINAPI	ALIMENTAÇÃO - HORISTA (ENCARGOS COMPLEMENTARES) (COLETADO CAIXA)	Outros	H	1,000000	3,70	3,70	
Insumo	00037371	SINAPI	TRANSPORTE - HORISTA (ENCARGOS COMPLEMENTARES) (COLETADO CAIXA)	Serviços	H	1,000000	0,44	0,44	
Insumo	00037372	SINAPI	EXAMES - HORISTA (ENCARGOS COMPLEMENTARES) (COLETADO CAIXA)	Outros	H	1,000000	1,34	1,34	
Insumo	00037373	SINAPI	SEGURO - HORISTA (ENCARGOS COMPLEMENTARES) (COLETADO CAIXA)	Taxas	H	1,000000	0,04	0,04	
Insumo	00043461	SINAPI	FERRAMENTAS - FAMÍLIA ENCANADOR - HORISTA (ENCARGOS COMPLEMENTARES - COLETADO CAIXA)	Equipamento	H	1,000000	0,31	0,31	
Insumo	00043485	SINAPI	EPI - FAMÍLIA ENCANADOR - HORISTA (ENCARGOS COMPLEMENTARES - COLETADO CAIXA)	Equipamento	H	1,000000	1,06	1,06	
				MO sem LS =>	7,17	LS =>	6,15	MO com LS =>	13,32
				Valor do BDI =>	5,05			Valor com BDI =>	25,26

	Código	Banco	Descrição	Tipo	Und	Quant.	Valor Unit	Total	
Composição	88251	SINAPI	AUXILIAR DE SERRALHEIRO COM ENCARGOS COMPLEMENTARES	SEDI - SERVIÇOS DIVERSOS	H	1,000000	20,80	20,80	
Composição	95320	SINAPI	CURSO DE CAPACITAÇÃO PARA AUXILIAR DE SERRALHEIRO (ENCARGOS COMPLEMENTARES) - HORISTA	SEDI - SERVIÇOS DIVERSOS	H	1,000000	0,17	0,17	
Auxiliar	00000252	SINAPI	AJUDANTE DE SERRALHEIRO (HORISTA)	Mão de Obra	H	1,000000	13,05	13,05	
Insumo	00037370	SINAPI	ALIMENTAÇÃO - HORISTA (ENCARGOS COMPLEMENTARES) (COLETADO CAIXA)	Outros	H	1,000000	3,70	3,70	
Insumo	00037371	SINAPI	TRANSPORTE - HORISTA (ENCARGOS COMPLEMENTARES) (COLETADO CAIXA)	Serviços	H	1,000000	0,44	0,44	
Insumo	00037372	SINAPI	EXAMES - HORISTA (ENCARGOS COMPLEMENTARES) (COLETADO CAIXA)	Outros	H	1,000000	1,34	1,34	
Insumo	00037373	SINAPI	SEGURO - HORISTA (ENCARGOS COMPLEMENTARES) (COLETADO CAIXA)	Taxas	H	1,000000	0,04	0,04	
Insumo	00043465	SINAPI	FERRAMENTAS - FAMÍLIA PEDREIRO - HORISTA (ENCARGOS COMPLEMENTARES - COLETADO CAIXA)	Equipamento	H	1,000000	0,82	0,82	
Insumo	00043489	SINAPI	EPI - FAMÍLIA PEDREIRO - HORISTA (ENCARGOS COMPLEMENTARES - COLETADO CAIXA)	Equipamento	H	1,000000	1,24	1,24	
				MO sem LS =>	7,12	LS =>	6,10	MO com LS =>	13,22
				Valor do BDI =>	5,20			Valor com BDI =>	26,00

	Código	Banco	Descrição	Tipo	Und	Quant.	Valor Unit	Total	
Composição	88256	SINAPI	AZULEJISTA OU LADRILHISTA COM ENCARGOS COMPLEMENTARES	SEDI - SERVIÇOS DIVERSOS	H	1,000000	24,95	24,95	
Composição	95324	SINAPI	CURSO DE CAPACITAÇÃO PARA AZULEJISTA OU LADRILHISTA (ENCARGOS COMPLEMENTARES) - HORISTA	SEDI - SERVIÇOS DIVERSOS	H	1,000000	0,29	0,29	
Auxiliar	00004760	SINAPI	AZULEJISTA OU LADRILHISTA (HORISTA)	Mão de Obra	H	1,000000	17,08	17,08	
Insumo	00037370	SINAPI	ALIMENTAÇÃO - HORISTA (ENCARGOS COMPLEMENTARES) (COLETADO CAIXA)	Outros	H	1,000000	3,70	3,70	
Insumo	00037371	SINAPI	TRANSPORTE - HORISTA (ENCARGOS COMPLEMENTARES) (COLETADO CAIXA)	Serviços	H	1,000000	0,44	0,44	
Insumo	00037372	SINAPI	EXAMES - HORISTA (ENCARGOS COMPLEMENTARES) (COLETADO CAIXA)	Outros	H	1,000000	1,34	1,34	
Insumo	00037373	SINAPI	SEGURO - HORISTA (ENCARGOS COMPLEMENTARES) (COLETADO CAIXA)	Taxas	H	1,000000	0,04	0,04	
Insumo	00043465	SINAPI	FERRAMENTAS - FAMÍLIA PEDREIRO - HORISTA (ENCARGOS COMPLEMENTARES - COLETADO CAIXA)	Equipamento	H	1,000000	0,82	0,82	
Insumo	00043489	SINAPI	EPI - FAMÍLIA PEDREIRO - HORISTA (ENCARGOS COMPLEMENTARES - COLETADO CAIXA)	Equipamento	H	1,000000	1,24	1,24	
				MO sem LS =>	9,35	LS =>	8,02	MO com LS =>	17,37
				Valor do BDI =>	6,24			Valor com BDI =>	31,19

	Código	Banco	Descrição	Tipo	Und	Quant.	Valor Unit	Total	
Composição	86894	SINAPI	BANCADA DE MARMORE SINTÉTICO 120 X 60CM, COM CUBA INTEGRADA - FORNECIMENTO E INSTALAÇÃO. AF. 12/2013	INH - INSTALAÇÕES HIDROSANITÁRIAS	UN	1,000000	333,61	333,61	
Composição	88267	SINAPI	ENCANADOR OU BOMBEIRO HIDRÁULICO COM ENCARGOS COMPLEMENTARES	SEDI - SERVIÇOS DIVERSOS	H	0,825400	24,32	20,07	
Composição	88316	SINAPI	SERVENTE COM ENCARGOS COMPLEMENTARES	SEDI - SERVIÇOS DIVERSOS	H	0,635900	19,67	12,51	
Auxiliar	00000541	SINAPI	BANCADA DE MARMORE SINTÉTICO COM UMA CUBA, 120 X 60* CM	Material	UN	1,000000	242,90	242,90	
Insumo	00004823	SINAPI	MASSA PLÁSTICA PARA MARMORE/GRANITO	Material	KG	0,069200	51,59	3,57	
Insumo	00007568	SINAPI	BUCHA DE NYLON SEM ABASTAÇÃO, COM PARAFUSO DE 6,10 X 65 MM EM AÇO ZINCO COM ROSCA SERRADA - CARÇA CHATA E FENDA PHILIPS	Material	UN	4,000000	0,61	2,44	
Insumo	00037329	SINAPI	REJUNTE EPOXI BRANCO	Material	KG	0,093600	123,67	11,58	
Insumo	00037591	SINAPI	SUPORTE MAUFRANÇESA EM AÇO, ABAS IGUAIS 40 CM, CAPACIDADE MÍNIMA 70 KG BRANCO	Material	UN	2,000000	20,27	40,54	
				MO sem LS =>	11,93	LS =>	10,22	MO com LS =>	22,15
				Valor do BDI =>	83,40			Valor com BDI =>	417,01

	Código	Banco	Descrição	Tipo	Und	Quant.	Valor Unit	Total	
Composição	86934	SINAPI	INCLUSO SIFAO TIPO FLEXÍVEL EM PVC, VÁLVULA EM PLÁSTICO CROMADO TIPO AMERICANA, 100MM, COM OVALE REBAF. DE 2" PADRÃO POPULAR - AMERICANA	INH - INSTALAÇÕES HIDROSANITÁRIAS	UN	1,000000	435,00	435,00	
Composição	86880	SINAPI	SIFAO TIPO FLEXÍVEL EM PVC 100MM, COM OVALE REBAF. DE 2" PADRÃO POPULAR - AMERICANA	INH - INSTALAÇÕES HIDROSANITÁRIAS	UN	1,000000	23,19	23,19	
Composição	86883	SINAPI	SIFAO TIPO FLEXÍVEL EM PVC 100MM, COM OVALE REBAF. DE 2" PADRÃO POPULAR - AMERICANA	INH - INSTALAÇÕES HIDROSANITÁRIAS	UN	1,000000	10,71	10,71	
Composição	86894	SINAPI	BANCADA DE MARMORE SINTÉTICO 120 X 60CM, COM CUBA INTEGRADA - FORNECIMENTO E INSTALAÇÃO. AF. 12/2013	INH - INSTALAÇÕES HIDROSANITÁRIAS	UN	1,000000	333,61	333,61	
Composição	86911	SINAPI	FORNECIMENTO E INSTALAÇÃO DE 1/2" OU 3/4", PARA PIA DE COZINHA, PADRÃO POPULAR - FORNECIMENTO E INSTALAÇÃO. AF. 12/2013	INH - INSTALAÇÕES HIDROSANITÁRIAS	UN	1,000000	67,49	67,49	
Auxiliar				MO sem LS =>	15,63	LS =>	13,41	MO com LS =>	29,04
				Valor do BDI =>	108,75			Valor com BDI =>	543,75

	Código	Banco	Descrição	Tipo	Und	Quant.	Valor Unit	Total	
Composição	88831	SINAPI	MOTOR ELÉTRICO TRIFÁSICO POTÊNCIA DE 2 HP, SEM CARREGADOR - CHI	MÁQUINAS E EQUIPAMENTOS	CHI	1,000000	0,37	0,37	
Composição	88826	SINAPI	MOTOR ELÉTRICO TRIFÁSICO POTÊNCIA DE 2 HP, SEM CARREGADOR - JUIROS	MÁQUINAS E EQUIPAMENTOS	H	1,000000	0,30	0,30	
Composição	88827	SINAPI	MOTOR ELÉTRICO TRIFÁSICO POTÊNCIA DE 2 HP, SEM CARREGADOR - JUIROS	MÁQUINAS E EQUIPAMENTOS	H	1,000000	0,07	0,07	
Auxiliar				MO sem LS =>	0,00	LS =>	0,00	MO com LS =>	0,00
				Valor do BDI =>	0,09			Valor com BDI =>	0,46

	Código	Banco	Descrição	Tipo	Und	Quant.	Valor Unit	Total
Composição	88830	SINAPI	MOTOR ELÉTRICO TRIFÁSICO POTÊNCIA DE 2 HP, SEM CARREGADOR - CHP	MÁQUINAS E EQUIPAMENTOS	CHP	1,000000	2,20	2,20
Composição	88826	SINAPI	MOTOR ELÉTRICO TRIFÁSICO POTÊNCIA DE 2 HP, SEM CARREGADOR - JUIROS	MÁQUINAS E EQUIPAMENTOS	H	1,000000	0,30	0,30
Composição	88827	SINAPI	MOTOR ELÉTRICO TRIFÁSICO POTÊNCIA DE 2 HP, SEM CARREGADOR - JUIROS	MÁQUINAS E EQUIPAMENTOS	H	1,000000	0,07	0,07
Composição	88828	SINAPI	MOTOR ELÉTRICO TRIFÁSICO POTÊNCIA DE 2 HP, SEM CARREGADOR - JUIROS	MÁQUINAS E EQUIPAMENTOS	H	1,000000	0,35	0,35
Composição	88829	SINAPI	MOTOR ELÉTRICO TRIFÁSICO POTÊNCIA DE 2 HP, SEM CARREGADOR - JUIROS	MÁQUINAS E EQUIPAMENTOS	H	1,000000	1,48	1,48

MO sem LS => 0,00 LS => 0,00 MO com LS => 0,00  
 Valor do BDI => 0,55 Valor com BDI => 2,75

	Código Banco	Descrição	Tipo	Und	Quant.	Valor Unit	Total	
Composição	88826 SINAPI	MOTOR ELÉTRICO TRIFÁSICO POTÊNCIA DE 2 HP, SEM CARREGADOR -	HORÁRIOS DE MÁQUINAS F	H	1,0000000	0,30	0,30	
Insumo	00010535 SINAPI	BETONEIRA CAPACIDADE NOMINAL 400 L, CAPACIDADE DE MISTURA 280 L, MOTOR ELÉTRICO TRIFÁSICO 220/380 V POTENCIA 2 CV, SEM CARREGADOR	Equipamento	UN	0,0000600	4.950,00	0,30	
			MO sem LS =>	0,00	LS =>	0,00	MO com LS =>	0,00
			Valor do BDI =>	0,08			Valor com BDI =>	0,38

	Código Banco	Descrição	Tipo	Und	Quant.	Valor Unit	Total	
Composição	88827 SINAPI	MOTOR ELÉTRICO TRIFÁSICO POTÊNCIA DE 2 HP, SEM CARREGADOR - JURUS.	HORÁRIOS DE MÁQUINAS F	H	1,0000000	0,07	0,07	
Insumo	00010535 SINAPI	BETONEIRA CAPACIDADE NOMINAL 400 L, CAPACIDADE DE MISTURA 280 L, MOTOR ELÉTRICO TRIFÁSICO 220/380 V POTENCIA 2 CV, SEM CARREGADOR	Equipamento	UN	0,0000148	4.950,00	0,07	
			MO sem LS =>	0,00	LS =>	0,00	MO com LS =>	0,00
			Valor do BDI =>	0,02			Valor com BDI =>	0,09

	Código Banco	Descrição	Tipo	Und	Quant.	Valor Unit	Total	
Composição	88828 SINAPI	MOTOR ELÉTRICO TRIFÁSICO POTÊNCIA DE 2 HP, SEM CARREGADOR -	HORÁRIOS DE MÁQUINAS F	H	1,0000000	0,35	0,35	
Insumo	00010535 SINAPI	BETONEIRA CAPACIDADE NOMINAL 400 L, CAPACIDADE DE MISTURA 280 L, MOTOR ELÉTRICO TRIFÁSICO 220/380 V POTENCIA 2 CV, SEM CARREGADOR	Equipamento	UN	0,0000700	4.950,00	0,35	
			MO sem LS =>	0,00	LS =>	0,00	MO com LS =>	0,00
			Valor do BDI =>	0,09			Valor com BDI =>	0,44

	Código Banco	Descrição	Tipo	Und	Quant.	Valor Unit	Total	
Composição	88829 SINAPI	MOTOR ELÉTRICO TRIFÁSICO POTÊNCIA DE 2 HP, SEM CARREGADOR -	HORÁRIOS DE MÁQUINAS F	H	1,0000000	1,48	1,48	
Insumo	00002705 SINAPI	ENERGIA ELÉTRICA ATÉ 2000 KWH INDUSTRIAL, SEM DEMANDA	Material	KWH	1,2512000	1,18	1,48	
			MO sem LS =>	0,00	LS =>	0,00	MO com LS =>	0,00
			Valor do BDI =>	0,37			Valor com BDI =>	1,85

	Código Banco	Descrição	Tipo	Und	Quant.	Valor Unit	Total	
Composição	89226 SINAPI	MOTOR ELÉTRICO TRIFÁSICO POTÊNCIA DE 4 CV, SEM CARREGADOR - CHI	HORÁRIOS DE MÁQUINAS F	CHI	1,0000000	1,51	1,51	
Composição	89221 SINAPI	MOTOR ELÉTRICO TRIFÁSICO POTÊNCIA DE 4 CV, SEM CARREGADOR -	HORÁRIOS DE MÁQUINAS F	H	1,0000000	1,21	1,21	
Auxiliar	89222 SINAPI	MOTOR ELÉTRICO TRIFÁSICO POTÊNCIA DE 4 CV, SEM CARREGADOR - JURUS.	MÁQUINAS F	H	1,0000000	0,30	0,30	
			MO sem LS =>	0,00	LS =>	0,00	MO com LS =>	0,00
			Valor do BDI =>	0,38			Valor com BDI =>	1,89

	Código Banco	Descrição	Tipo	Und	Quant.	Valor Unit	Total	
Composição	89225 SINAPI	MOTOR ELÉTRICO TRIFÁSICO POTÊNCIA DE 4 CV, SEM CARREGADOR - CHP	HORÁRIOS DE MÁQUINAS F	CHP	1,0000000	5,87	5,87	
Composição	89221 SINAPI	MOTOR ELÉTRICO TRIFÁSICO POTÊNCIA DE 4 CV, SEM CARREGADOR -	HORÁRIOS DE MÁQUINAS F	H	1,0000000	1,21	1,21	
Auxiliar	89222 SINAPI	MOTOR ELÉTRICO TRIFÁSICO POTÊNCIA DE 4 CV, SEM CARREGADOR - JURUS.	MÁQUINAS F	H	1,0000000	0,30	0,30	
Auxiliar	89223 SINAPI	MOTOR ELÉTRICO TRIFÁSICO POTÊNCIA DE 4 CV, SEM CARREGADOR -	MÁQUINAS F	H	1,0000000	1,41	1,41	
Auxiliar	89224 SINAPI	MOTOR ELÉTRICO TRIFÁSICO POTÊNCIA DE 4 CV, SEM CARREGADOR -	MÁQUINAS F	H	1,0000000	2,95	2,95	
			MO sem LS =>	0,00	LS =>	0,00	MO com LS =>	0,00
			Valor do BDI =>	1,47			Valor com BDI =>	7,34

	Código Banco	Descrição	Tipo	Und	Quant.	Valor Unit	Total	
Composição	89221 SINAPI	MOTOR ELÉTRICO TRIFÁSICO POTÊNCIA DE 4 CV, SEM CARREGADOR -	HORÁRIOS DE MÁQUINAS F	H	1,0000000	1,21	1,21	
Insumo	00036397 SINAPI	BETONEIRA CAPACIDADE NOMINAL 600 L, CAPACIDADE DE MISTURA 360L, MOTOR ELÉTRICO TRIFÁSICO 220/380V, POTENCIA 4CV, EXCLUSO CARREGADOR	Equipamento	UN	0,0000600	20.135,59	1,21	
			MO sem LS =>	0,00	LS =>	0,00	MO com LS =>	0,00
			Valor do BDI =>	0,30			Valor com BDI =>	1,51

	Código Banco	Descrição	Tipo	Und	Quant.	Valor Unit	Total	
Composição	89222 SINAPI	MOTOR ELÉTRICO TRIFÁSICO POTÊNCIA DE 4 CV, SEM CARREGADOR - JURUS.	HORÁRIOS DE MÁQUINAS F	H	1,0000000	0,30	0,30	
Insumo	00036397 SINAPI	BETONEIRA CAPACIDADE NOMINAL 600 L, CAPACIDADE DE MISTURA 360L, MOTOR ELÉTRICO TRIFÁSICO 220/380V, POTENCIA 4CV, EXCLUSO CARREGADOR	Equipamento	UN	0,0000148	20.135,59	0,30	
			MO sem LS =>	0,00	LS =>	0,00	MO com LS =>	0,00
			Valor do BDI =>	0,08			Valor com BDI =>	0,38

	Código Banco	Descrição	Tipo	Und	Quant.	Valor Unit	Total	
Composição	89223 SINAPI	MOTOR ELÉTRICO TRIFÁSICO POTÊNCIA DE 4 CV, SEM CARREGADOR -	HORÁRIOS DE MÁQUINAS F	H	1,0000000	1,41	1,41	
Insumo	00036397 SINAPI	BETONEIRA CAPACIDADE NOMINAL 600 L, CAPACIDADE DE MISTURA 360L, MOTOR ELÉTRICO TRIFÁSICO 220/380V, POTENCIA 4CV, EXCLUSO CARREGADOR	Equipamento	UN	0,0000700	20.135,59	1,41	
			MO sem LS =>	0,00	LS =>	0,00	MO com LS =>	0,00
			Valor do BDI =>	0,35			Valor com BDI =>	1,76

	Código Banco	Descrição	Tipo	Und	Quant.	Valor Unit	Total	
Composição	89224 SINAPI	MOTOR ELÉTRICO TRIFÁSICO POTÊNCIA DE 4 CV, SEM CARREGADOR -	HORÁRIOS DE MÁQUINAS F	H	1,0000000	2,95	2,95	
Insumo	00002705 SINAPI	ENERGIA ELÉTRICA ATÉ 2000 KWH INDUSTRIAL, SEM DEMANDA	Material	KWH	2,5023900	1,18	2,95	
			MO sem LS =>	0,00	LS =>	0,00	MO com LS =>	0,00
			Valor do BDI =>	0,74			Valor com BDI =>	3,69

	Código Banco	Descrição	Tipo	Und	Quant.	Valor Unit	Total	
Composição	91924 SINAPI	CABO DE COBRE FLEXIVEL ISOLADO, 1,5 MM², ANTI-CHAMA 450/750 V, PARA	ELETRIC/AELETRIFICAÇ	M	1,0000000	2,72	2,72	
Composição	88247 SINAPI	CIRCUITOS TERMINAIS - FORNECIMENTO E INSTALACÃO AF-12/2015	SERVIÇOS DE INSTALAÇÃO	H	0,0230000	21,18	0,49	
Auxiliar	88264 SINAPI	AUXILIAR DE ELETRICISTA COM ENCARGOS COMPLEMENTARES	DIVERSOS SERVIÇOS	H	0,0230000	25,38	0,58	
Auxiliar	00001013 SINAPI	ELETRICISTA COM ENCARGOS COMPLEMENTARES	DIVERSOS	M	1,2434000	1,29	1,60	
Insumo	00021127 SINAPI	CABO DE COBRE, FLEXIVEL, CLASSE 4 OU 5, ISOLACAO EM PVC/A, ANTI-CHAMA BWF-B, 1 CONDUTOR, 450/750 V, SECAO NOMINAL 1,5 MM²	Material	UN	0,0094000	5,29	0,05	
			MO sem LS =>	0,39	LS =>	0,33	MO com LS =>	0,72
			Valor do BDI =>	0,68			Valor com BDI =>	3,40

	Código Banco	Descrição	Tipo	Und	Quant.	Valor Unit	Total	
Composição	91926 SINAPI	CABO DE COBRE FLEXIVEL ISOLADO, 2,5 MM², ANTI-CHAMA 450/750 V, PARA	ELETRIC/AELETRIFICAÇ	M	1,0000000	3,95	3,95	
Composição	88247 SINAPI	CIRCUITOS TERMINAIS - FORNECIMENTO E INSTALACÃO AF-12/2015	SERVIÇOS DE INSTALAÇÃO	H	0,0290000	21,18	0,61	
Auxiliar	88264 SINAPI	AUXILIAR DE ELETRICISTA COM ENCARGOS COMPLEMENTARES	DIVERSOS SERVIÇOS	H	0,0290000	25,38	0,74	
Auxiliar	00001014 SINAPI	ELETRICISTA COM ENCARGOS COMPLEMENTARES	DIVERSOS	M	1,2434000	2,05	2,55	
Insumo	00021127 SINAPI	CABO DE COBRE, FLEXIVEL, CLASSE 4 OU 5, ISOLACAO EM PVC/A, ANTI-CHAMA BWF-B, 1 CONDUTOR, 450/750 V, SECAO NOMINAL 2,5 MM²	Material	UN	0,0094000	5,29	0,05	
			MO sem LS =>	0,49	LS =>	0,42	MO com LS =>	0,91
			Valor do BDI =>	0,99			Valor com BDI =>	4,94

	Código Banco	Descrição	Tipo	Und	Quant.	Valor Unit	Total
Composição	98102 SINAPI	CAIXA DE GORDURA SIMPLES, CIRCULAR, EM CONCRETO PRE-MOLDADO,	INH - INSTALACOES	UN	1,0000000	184,56	184,56
Composição	101618 SINAPI	DIÁMETRO INTERNO DE 4 M, ALTURA INTERNA DE 0,4 M, AF-05/2018, COM CAMADA	HIDROSANITARIAS DE MOVIMENTO DE	m³	0,0192000	208,27	4,00
Auxiliar	5678 SINAPI	PS PARA LAÇO DE MONTAGEM PARA LAÇOS DE 2,4" MIN. 1 M3, CAÇAMBA RETRO CAP.	HORÁRIOS DE MÁQUINAS F	CHP	0,0155000	148,46	2,30
Auxiliar	5679 SINAPI	0,29 M3 PESO OPERACIONAL MÍN. 6.674 KG, PROFUNDIDADE ESCAVACÃO MÁX.	MÁQUINAS F	CHI	0,0315000	57,65	1,82
Auxiliar	88309 SINAPI	PEDREIRO COM ENCARGOS COMPLEMENTARES	SERVIÇOS	H	0,0415000	25,08	1,04
Auxiliar	88316 SINAPI	SERVENTE COM ENCARGOS COMPLEMENTARES	DIVERSOS	H	0,0326000	19,67	0,64

Insumo	00011881	SINAPI	CAIXA GORDURA, SIMPLES, CONCRETO PRE MOLDADO, CIRCULAR, COM TAMPA, D = 40 CM	Material	UN	1,0000000	174,76	174,76	
				MO sem LS =>	1,93	LS =>	1,65	MO com LS =>	3,58
				Valor do BDI =>	46,14			Valor com BDI =>	230,70

	Código	Banco	Descrição	Tipo	Und	Quant.	Valor Unit	Total	
Composição	97906	SINAPI	CONCRETO, DIMENSÕES INTERNAS: 0,6X0,6X0,6 M PARA REDE DE ESGOTO.	INHI - INSTALACOES	UN	1,0000000	512,68	512,68	
Auxiliar	100475	SINAPI	ADICÃO DE IMPERMEABILIZANTE, PREPARO MECÂNICO COM BETONEIRA 400 L.	HORARIOS DE	M	0,0728000	969,12	70,55	
Composição	101616	SINAPI	PREPARO DE FUNDO DE VALA COM LARGURA MENOR QUE 1,5 M (ACERTO DO	DIVERSOS	m²	0,8100000	5,80	4,70	
Auxiliar	5678	SINAPI	SOLENÓIDE DE 150 W, COM BOMBA CARREG. CAP. MIN. 1 M3, CAÇAMBA RETRO CAP.	HORARIOS DE	CHP	0,0087000	148,46	1,29	
Composição	5679	SINAPI	POTENCIA EQ. 88 HP, CAÇAMBA CARREG. CAP. MIN. 1 M3, CAÇAMBA RETRO CAP.	HORARIOS DE	CHI	0,0178000	57,65	1,03	
Composição	87316	SINAPI	0,28 M3, PESO OPERACIONAL MIN. 6,674 KG, PROFUNDIDADE ESCAVAÇÃO MÁX.	SEDI - SERVIÇOS	m³	0,0148000	626,13	9,27	
Auxiliar	88309	SINAPI	PARA CHAPISCO CONVENCIONAL, PREPARO MECÂNICO COM BETONEIRA 400 L.	DIVERSOS	m³	3,5684000	25,08	89,50	
Composição	88316	SINAPI	PEDREIRO COM ENCARGOS COMPLEMENTARES	DIVERSOS	H	2,8038000	19,67	55,15	
Auxiliar	94970	SINAPI	SERVENTE COM ENCARGOS COMPLEMENTARES	SEDI - SERVIÇOS	H	0,0744000	711,50	52,94	
Composição	97735	SINAPI	CONCRETO FCK = 20MPA, 1 RAÇA 1:2,7:3 (CIMENTO / AREIA MEDIA / BRITA 1) -	DIVERSOS	m³	0,0448000	2.698,44	120,89	
Auxiliar	0000650	SINAPI	PREPARO MECÂNICO COM BETONEIRA 400 L DE 07/2018	ESTRUTURAS	m³	20,7615000	4,77	99,03	
Insumo	00002692	SINAPI	BLOCO DE VEDAÇÃO DE CONCRETO, 9 X 19 X 39 CM (CLASSE C - NBR 6136)	Material	L	0,0054000	8,37	0,05	
Insumo	00004491	SINAPI	DESMOLDANTE P/COE E FOR PARA FORMAS DE MADEIRA, DE BASE OLEOSA	Material	M	0,1184000	6,03	0,71	
Insumo	00004517	SINAPI	EMULSIONADA EM AGUA / REGIONAL 7,5 X 7,5CM (3X3) NAU APARELHADA	Material	M	0,1408000	2,11	0,30	
Insumo	00005069	SINAPI	(P/FORMA) SARRAFO *2,5 X 7,5* CM EM PINUS, MISTA OU EQUIVALENTE DA REGIAO - BRUTA	Material	KG	0,0125000	19,65	0,25	
Insumo	00006193	SINAPI	PREGO DE ACO POLIDO COM CABECA 17 X 27 (2 1/2 X 11)	Material	M	0,4416000	15,89	7,02	
				MO sem LS =>	79,79	LS =>	68,40	MO com LS =>	148,19
				Valor do BDI =>	128,17			Valor com BDI =>	640,85

	Código	Banco	Descrição	Tipo	Und	Quant.	Valor Unit	Total	
Composição	91937	SINAPI	CAIXA COGUGIONAL 3" X 3", PVC, INSTALADA EM LAJE - FORNECIMENTO E	ELETRICAVELETRIFICAÇ	UN	1,0000000	13,46	13,46	
Auxiliar	88247	SINAPI	INSTALAÇÃO AF. 12/2015	SEDI - SERVIÇOS	H	0,2220000	21,18	4,70	
Composição	88264	SINAPI	AUXILIAR DE ELETRICISTA COM ENCARGOS COMPLEMENTARES	DIVERSOS	H	0,2220000	25,38	5,63	
Auxiliar	00001871	SINAPI	ELETRICISTA COM ENCARGOS COMPLEMENTARES	DIVERSOS	H	1,0000000	3,13	3,13	
Insumo	00001871	SINAPI	CAIXA COGUGIONAL DE FUNDO MOVEL, EM PVC, DE 3" X 3", PARA ELETRDUITO	Material	UN	1,0000000	3,13	3,13	
				MO sem LS =>	3,75	LS =>	3,22	MO com LS =>	6,97
				Valor do BDI =>	3,37			Valor com BDI =>	16,83

	Código	Banco	Descrição	Tipo	Und	Quant.	Valor Unit	Total	
Composição	5903	SINAPI	MÁXIMA 15.935 KG, DISTÂNCIA ENTRE EIXOS 4,8 M, POTÊNCIA 230 CV, INCLUSIVE	HORARIOS DE	CHI	1,0000000	68,17	68,17	
Auxiliar	88282	SINAPI	TANQUE DE ACO PARA TRANSPORTE DE ÁGUA - IMPOSTOS E SEGUROS.	SEDI - SERVIÇOS	H	1,0000000	23,48	23,48	
Composição	91396	SINAPI	MOTORISTA DE CAMINHÃO COM ENCARGOS COMPLEMENTARES	DIVERSOS	H	1,0000000	28,95	28,95	
Auxiliar	91397	SINAPI	MÁXIMA 15.935 KG, DISTÂNCIA ENTRE EIXOS 4,8 M, POTÊNCIA 230 CV, INCLUSIVE	HORARIOS DE	H	1,0000000	11,21	11,21	
Composição	91398	SINAPI	TANQUE DE ACO PARA TRANSPORTE DE ÁGUA - IMPOSTOS E SEGUROS.	HORARIOS DE	H	1,0000000	4,53	4,53	
Auxiliar				MO sem LS =>	9,20	LS =>	7,89	MO com LS =>	17,09
				Valor do BDI =>	17,04			Valor com BDI =>	85,21

	Código	Banco	Descrição	Tipo	Und	Quant.	Valor Unit	Total	
Composição	5901	SINAPI	MÁXIMA 15.935 KG, DISTÂNCIA ENTRE EIXOS 4,8 M, POTÊNCIA 230 CV, INCLUSIVE	HORARIOS DE	CHP	1,0000000	351,14	351,14	
Auxiliar	53831	SINAPI	TANQUE DE ACO PARA TRANSPORTE DE ÁGUA - MATERIAIS NA OPERAÇÃO	HORARIOS DE	H	1,0000000	231,55	231,55	
Composição	5763	SINAPI	MÁXIMA 15.935 KG, DISTÂNCIA ENTRE EIXOS 4,8 M, POTÊNCIA 230 CV, INCLUSIVE	HORARIOS DE	H	1,0000000	51,42	51,42	
Auxiliar	88282	SINAPI	MOTORISTA DE CAMINHÃO COM ENCARGOS COMPLEMENTARES	SEDI - SERVIÇOS	H	1,0000000	23,48	23,48	
Composição	91396	SINAPI	MÁXIMA 15.935 KG, DISTÂNCIA ENTRE EIXOS 4,8 M, POTÊNCIA 230 CV, INCLUSIVE	DIVERSOS	H	1,0000000	28,95	28,95	
Auxiliar	91397	SINAPI	MÁXIMA 15.935 KG, DISTÂNCIA ENTRE EIXOS 4,8 M, POTÊNCIA 230 CV, INCLUSIVE	HORARIOS DE	H	1,0000000	11,21	11,21	
Composição	91398	SINAPI	TANQUE DE ACO PARA TRANSPORTE DE ÁGUA - IMPOSTOS E SEGUROS.	HORARIOS DE	H	1,0000000	4,53	4,53	
Auxiliar				MO sem LS =>	9,20	LS =>	7,89	MO com LS =>	17,09
				Valor do BDI =>	87,79			Valor com BDI =>	438,93

	Código	Banco	Descrição	Tipo	Und	Quant.	Valor Unit	Total	
Composição	91396	SINAPI	MÁXIMA 15.935 KG, DISTÂNCIA ENTRE EIXOS 4,8 M, POTÊNCIA 230 CV, INCLUSIVE	HORARIOS DE	H	1,0000000	28,95	28,95	
Insumo	00037736	SINAPI	CAPACIDADE DE 10 M3, COM BOMBA CENTRIFUGA POR TOMADA DE FORÇA,	Material	UN	0,0000551	82.950,00	4,57	
Insumo	00037758	SINAPI	KG, DISTANCIA ENTRE EIXOS 4,80 M, POTENCIA 326 CV (INCLUI CABINE E CHASSI,	Equipamento	UN	0,0000343	710.806,66	24,38	
				MO sem LS =>	0,00	LS =>	0,00	MO com LS =>	0,00
				Valor do BDI =>	7,24			Valor com BDI =>	36,19

	Código	Banco	Descrição	Tipo	Und	Quant.	Valor Unit	Total	
Composição	91398	SINAPI	MÁXIMA 15.935 KG, DISTANCIA ENTRE EIXOS 4,8 M, POTENCIA 230 CV, INCLUSIVE	HORARIOS DE	H	1,0000000	4,53	4,53	
Insumo	00037736	SINAPI	TANQUE DE ACO PARA TRANSPORTE DE ÁGUA - IMPOSTOS E SEGUROS.	Material	UN	0,0000558	82.950,00	0,48	
Insumo	00037758	SINAPI	KG, DISTANCIA ENTRE EIXOS 4,80 M, POTENCIA 326 CV (INCLUI CABINE E CHASSI,	Equipamento	UN	0,0000557	710.806,66	4,05	
				MO sem LS =>	0,00	LS =>	0,00	MO com LS =>	0,00
				Valor do BDI =>	1,13			Valor com BDI =>	5,66

	Código	Banco	Descrição	Tipo	Und	Quant.	Valor Unit	Total	
Composição	91397	SINAPI	MÁXIMA 15.935 KG, DISTÂNCIA ENTRE EIXOS 4,8 M, POTÊNCIA 230 CV, INCLUSIVE	HORARIOS DE	H	1,0000000	11,21	11,21	
Insumo	00037736	SINAPI	CAPACIDADE DE 10 M3, COM BOMBA CENTRIFUGA POR TOMADA DE FORÇA,	Material	UN	0,0000144	82.950,00	1,19	
Insumo	00037758	SINAPI	KG, DISTANCIA ENTRE EIXOS 4,80 M, POTENCIA 326 CV (INCLUI CABINE E CHASSI,	Equipamento	UN	0,0000141	710.806,66	10,02	
				MO sem LS =>	0,00	LS =>	0,00	MO com LS =>	0,00
				Valor do BDI =>	2,80			Valor com BDI =>	14,01

	Código	Banco	Descrição	Tipo	Und	Quant.	Valor Unit	Total	
Composição	5763	SINAPI	MÁXIMA 15.935 KG, DISTÂNCIA ENTRE EIXOS 4,8 M, POTÊNCIA 230 CV, INCLUSIVE	HORARIOS DE	H	1,0000000	51,42	51,42	
Insumo	00037736	SINAPI	CAPACIDADE DE 10 M3, COM BOMBA CENTRIFUGA POR TOMADA DE FORÇA,	Material	UN	0,0000689	82.950,00	5,72	
Insumo	00037758	SINAPI	KG, DISTANCIA ENTRE EIXOS 4,80 M, POTENCIA 326 CV (INCLUI CABINE E CHASSI,	Equipamento	UN	0,0000643	710.806,66	45,70	
				MO sem LS =>	0,00	LS =>	0,00	MO com LS =>	0,00
				Valor do BDI =>	12,86			Valor com BDI =>	64,28

	Código	Banco	Descrição	Tipo	Und	Quant.	Valor Unit	Total	
Composição	53831	SINAPI	MÁXIMA 15.935 KG, DISTANCIA ENTRE EIXOS 4,8 M, POTENCIA 230 CV, INCLUSIVE	HORARIOS DE	H	1,0000000	231,55	231,55	
Insumo	00004221	SINAPI	TANQUE DE ACO PARA TRANSPORTE DE ÁGUA - MATERIAIS NA OPERAÇÃO	Material	L	32,1600000	7,20	231,55	
				MO sem LS =>	0,00	LS =>	0,00	MO com LS =>	0,00
				Valor do BDI =>	57,89			Valor com BDI =>	289,44

	Código	Banco	Descrição	Tipo	Und	Quant.	Valor Unit	Total
Composição	88261	SINAPI	CARPINTEIRO DE ESQUADRIA COM ENCARGOS COMPLEMENTARES	SEDI - SERVIÇOS	H	1,0000000	23,79	23,79
Auxiliar	95329	SINAPI	CURSO DE CAPACITAÇÃO (CARPINTEIRO DE ESQUADRIA) - HORISTA	DIVERSOS	H	1,0000000	0,27	0,27
Insumo	00001214	SINAPI	CARPINTEIRO DE ESQUADRIAS	Mão de Obra	H	1,0000000	16,08	16,08
Insumo	00037370	SINAPI	ALIMENTAÇÃO - HORISTA (ENCARGOS COMPLEMENTARES) (COLETADO CAIXA)	Outros	H	1,0000000	3,70	3,70
Insumo	00037371	SINAPI	TRANSPORTE - HORISTA (ENCARGOS COMPLEMENTARES) (COLETADO CAIXA)	Serviços	H	1,0000000	0,44	0,44

Insumo	00037372	SINAPI	EXAMES - HORISTA (ENCARGOS COMPLEMENTARES) (COLETADO CAIXA)	Outros	H	1,0000000	1,34	1,34				
Insumo	00037373	SINAPI	SEGURO - HORISTA (ENCARGOS COMPLEMENTARES) (COLETADO CAIXA)	Taxas	H	1,0000000	0,04	0,04				
Insumo	00043459	SINAPI	FERRAMENTAS - FAMILIA CARPINTEIRO DE FORMAS - HORISTA (ENCARGOS COMPLEMENTARES) (COLETADO CAIXA)	Equipamento	H	1,0000000	0,49	0,49				
Insumo	00043483	SINAPI	FERRAMENTAS - FAMILIA CARPINTEIRO DE FORMAS - HORISTA (ENCARGOS COMPLEMENTARES) (COLETADO CAIXA)	Equipamento	H	1,0000000	1,43	1,43				
						MO sem LS =>	8,80	LS =>	7,55	MO com LS =>	16,35	
						Valor do BDI =>	5,95	Valor com BDI =>				29,74

	Código	Banco	Descrição	Tipo	Und	Quant.	Valor Unit	Total				
Composição	88262	SINAPI	CARPINTEIRO DE FORMAS COM ENCARGOS COMPLEMENTARES	SEDI - SERVIÇOS DIVERSOS	H	1,0000000	24,75	24,75				
Composição	95330	SINAPI	CURSO DE CAPACITAÇÃO (CARPINTEIRO DE FORMAS) - HORISTA	SEDI - SERVIÇOS DIVERSOS	H	1,0000000	0,23	0,23				
Auxiliar	00001213	SINAPI	CARPINTEIRO DE FORMAS	Mão de Obra	H	1,0000000	17,08	17,08				
Insumo	00037370	SINAPI	ALIMENTAÇÃO - HORISTA (ENCARGOS COMPLEMENTARES) (COLETADO CAIXA)	Outros	H	1,0000000	3,70	3,70				
Insumo	00037371	SINAPI	TRANSPORTE - HORISTA (ENCARGOS COMPLEMENTARES) (COLETADO CAIXA)	Serviços	H	1,0000000	0,44	0,44				
Insumo	00037372	SINAPI	EXAMES - HORISTA (ENCARGOS COMPLEMENTARES) (COLETADO CAIXA)	Outros	H	1,0000000	1,34	1,34				
Insumo	00037373	SINAPI	SEGURO - HORISTA (ENCARGOS COMPLEMENTARES) (COLETADO CAIXA)	Taxas	H	1,0000000	0,04	0,04				
Insumo	00043459	SINAPI	FERRAMENTAS - FAMILIA CARPINTEIRO DE FORMAS - HORISTA (ENCARGOS COMPLEMENTARES) (COLETADO CAIXA)	Equipamento	H	1,0000000	0,49	0,49				
Insumo	00043483	SINAPI	FERRAMENTAS - FAMILIA CARPINTEIRO DE FORMAS - HORISTA (ENCARGOS COMPLEMENTARES) (COLETADO CAIXA)	Equipamento	H	1,0000000	1,43	1,43				
						MO sem LS =>	9,32	LS =>	7,99	MO com LS =>	17,31	
						Valor do BDI =>	6,19	Valor com BDI =>				30,94

	Código	Banco	Descrição	Tipo	Und	Quant.	Valor Unit	Total				
Composição	90466	SINAPI	CHUMBAMENTO LINEAR EM ALVENARIA PARA KAMAS/DISTRIBUIÇÃO COM DIÂMETROS MENORES OU IGUAIS A 40MM. AF. 05/2015	INFI - INSTALAÇÕES HIDROSANITÁRIAS	M	1,0000000	15,11	15,11				
Composição	88248	SINAPI	ROTEIRO DE ENCANADOR OU BOMBEIRO HIDRÁULICO COM ENCARGOS COMPLEMENTARES	SEDI - SERVIÇOS DIVERSOS	H	0,0830000	20,21	1,68				
Auxiliar	88267	SINAPI	ENCANADOR OU BOMBEIRO HIDRÁULICO COM ENCARGOS COMPLEMENTARES	SEDI - SERVIÇOS DIVERSOS	H	0,3650000	24,32	8,88				
Auxiliar	88629	SINAPI	ARGAMASSA 1 CAIXA 1:3 (CIMENTO E AREIA MÉDIA), PREPARO MANUAL. AF. 08/2014	SEDI - SERVIÇOS DIVERSOS	m³	0,0051000	892,20	4,55				
						MO sem LS =>	4,31	LS =>	3,69	MO com LS =>	8,00	
						Valor do BDI =>	3,78	Valor com BDI =>				18,89

	Código	Banco	Descrição	Tipo	Und	Quant.	Valor Unit	Total				
Composição	91534	SINAPI	COMPACTADOR DE SOLOS DE PERCUSSÃO (SOQUETE) COM MOTOR A GASOLINA 4 TEMPOS. POTÊNCIA 4 CV - CHU DIURNO. AF. 08/2015	HORÁRIOS DE MÁQUINAS E EQUIPAMENTOS	CHI	1,0000000	27,66	27,66				
Auxiliar	88297	SINAPI	COMPACTADOR DE SOLOS DE PERCUSSÃO (SOQUETE) COM MOTOR A GASOLINA 4 TEMPOS. POTÊNCIA 4 CV - MANUTENÇÃO. AF. 08/2015	SEDI - SERVIÇOS DIVERSOS	H	1,0000000	26,71	26,71				
Composição	91529	SINAPI	COMPACTADOR DE SOLOS DE PERCUSSÃO (SOQUETE) COM MOTOR A GASOLINA 4 TEMPOS. POTÊNCIA 4 CV - DIURNO. AF. 08/2015	HORÁRIOS DE MÁQUINAS E EQUIPAMENTOS	H	1,0000000	0,75	0,75				
Auxiliar	91530	SINAPI	COMPACTADOR DE SOLOS DE PERCUSSÃO (SOQUETE) COM MOTOR A GASOLINA 4 TEMPOS. POTÊNCIA 4 CV - DIURNO. AF. 08/2015	HORÁRIOS DE MÁQUINAS E EQUIPAMENTOS	H	1,0000000	0,20	0,20				
						MO sem LS =>	10,94	LS =>	9,38	MO com LS =>	20,32	
						Valor do BDI =>	6,92	Valor com BDI =>				34,58

	Código	Banco	Descrição	Tipo	Und	Quant.	Valor Unit	Total				
Composição	91533	SINAPI	COMPACTADOR DE SOLOS DE PERCUSSÃO (SOQUETE) COM MOTOR A GASOLINA 4 TEMPOS. POTÊNCIA 4 CV - CHU DIURNO. AF. 08/2015	HORÁRIOS DE MÁQUINAS E EQUIPAMENTOS	CHI	1,0000000	35,64	35,64				
Composição	88297	SINAPI	COMPACTADOR DE SOLOS DE PERCUSSÃO (SOQUETE) COM MOTOR A GASOLINA 4 TEMPOS. POTÊNCIA 4 CV - MANUTENÇÃO. AF. 08/2015	SEDI - SERVIÇOS DIVERSOS	H	1,0000000	26,71	26,71				
Auxiliar	91529	SINAPI	COMPACTADOR DE SOLOS DE PERCUSSÃO (SOQUETE) COM MOTOR A GASOLINA 4 TEMPOS. POTÊNCIA 4 CV - DIURNO. AF. 08/2015	HORÁRIOS DE MÁQUINAS E EQUIPAMENTOS	H	1,0000000	0,75	0,75				
Auxiliar	91530	SINAPI	COMPACTADOR DE SOLOS DE PERCUSSÃO (SOQUETE) COM MOTOR A GASOLINA 4 TEMPOS. POTÊNCIA 4 CV - DIURNO. AF. 08/2015	HORÁRIOS DE MÁQUINAS E EQUIPAMENTOS	H	1,0000000	0,20	0,20				
Composição	91531	SINAPI	COMPACTADOR DE SOLOS DE PERCUSSÃO (SOQUETE) COM MOTOR A GASOLINA 4 TEMPOS. POTÊNCIA 4 CV - MANUTENÇÃO. AF. 08/2015	HORÁRIOS DE MÁQUINAS E EQUIPAMENTOS	H	1,0000000	0,93	0,93				
Auxiliar	91532	SINAPI	COMPACTADOR DE SOLOS DE PERCUSSÃO (SOQUETE) COM MOTOR A GASOLINA 4 TEMPOS. POTÊNCIA 4 CV - MATERIAIS NA OPERAÇÃO. AF. 08/2015	HORÁRIOS DE MÁQUINAS E EQUIPAMENTOS	H	1,0000000	7,05	7,05				
						MO sem LS =>	10,94	LS =>	9,38	MO com LS =>	20,32	
						Valor do BDI =>	8,91	Valor com BDI =>				44,55

	Código	Banco	Descrição	Tipo	Und	Quant.	Valor Unit	Total				
Composição	91529	SINAPI	COMPACTADOR DE SOLOS DE PERCUSSÃO (SOQUETE) COM MOTOR A GASOLINA 4 TEMPOS. POTÊNCIA 4 CV - DIURNO. AF. 08/2015	HORÁRIOS DE MÁQUINAS E EQUIPAMENTOS	H	1,0000000	0,75	0,75				
Insumo	00013458	SINAPI	COMPACTADOR DE SOLOS DE PERCUSSÃO (SOQUETE) COM MOTOR A GASOLINA 4 TEMPOS DE 4 HP (4 CV).	Equipamento	UN	0,0000533	13.981,04	0,75				
						MO sem LS =>	0,00	LS =>	0,00	MO com LS =>	0,00	
						Valor do BDI =>	0,19	Valor com BDI =>				0,94

	Código	Banco	Descrição	Tipo	Und	Quant.	Valor Unit	Total				
Composição	91530	SINAPI	COMPACTADOR DE SOLOS DE PERCUSSÃO (SOQUETE) COM MOTOR A GASOLINA 4 TEMPOS. POTÊNCIA 4 CV - DIURNO. AF. 08/2015	HORÁRIOS DE MÁQUINAS E EQUIPAMENTOS	H	1,0000000	0,20	0,20				
Insumo	00013458	SINAPI	COMPACTADOR DE SOLOS DE PERCUSSÃO (SOQUETE) COM MOTOR A GASOLINA 4 TEMPOS DE 4 HP (4 CV).	Equipamento	UN	0,0000143	13.981,04	0,20				
						MO sem LS =>	0,00	LS =>	0,00	MO com LS =>	0,00	
						Valor do BDI =>	0,05	Valor com BDI =>				0,25

	Código	Banco	Descrição	Tipo	Und	Quant.	Valor Unit	Total				
Composição	91531	SINAPI	COMPACTADOR DE SOLOS DE PERCUSSÃO (SOQUETE) COM MOTOR A GASOLINA 4 TEMPOS. POTÊNCIA 4 CV - MANUTENÇÃO. AF. 08/2015	HORÁRIOS DE MÁQUINAS E EQUIPAMENTOS	H	1,0000000	0,93	0,93				
Insumo	00013458	SINAPI	COMPACTADOR DE SOLOS DE PERCUSSÃO (SOQUETE) COM MOTOR A GASOLINA 4 TEMPOS DE 4 HP (4 CV).	Equipamento	UN	0,0000667	13.981,04	0,93				
						MO sem LS =>	0,00	LS =>	0,00	MO com LS =>	0,00	
						Valor do BDI =>	0,23	Valor com BDI =>				1,16

	Código	Banco	Descrição	Tipo	Und	Quant.	Valor Unit	Total				
Composição	91532	SINAPI	COMPACTADOR DE SOLOS DE PERCUSSÃO (SOQUETE) COM MOTOR A GASOLINA 4 TEMPOS. POTÊNCIA 4 CV - MATERIAIS NA OPERAÇÃO. AF. 08/2015	HORÁRIOS DE MÁQUINAS E EQUIPAMENTOS	H	1,0000000	7,05	7,05				
Insumo	00004222	SINAPI	GASOLINA COMUM	Material	L	1,0300000	6,84	7,05				
						MO sem LS =>	0,00	LS =>	0,00	MO com LS =>	0,00	
						Valor do BDI =>	1,76	Valor com BDI =>				8,81

	Código	Banco	Descrição	Tipo	Und	Quant.	Valor Unit	Total				
Composição	94970	SINAPI	CONCRETO FCK = ZUMPA, 1 RAÇA 1:2,7:3 (CIMENTO/AREIA MÉDIA/BRITA 1) - PREPARO MECÂNICO COM BETONFIRA 600 L. AF. 07/2016	FUES - FUNDAÇÕES E ESTRUTURAS	m³	1,0000000	711,50	711,50				
Composição	88316	SINAPI	SERVEnte COM ENCARGOS COMPLEMENTARES	SEDI - SERVIÇOS DIVERSOS	H	2,0267000	19,67	39,87				
Auxiliar	88377	SINAPI	OPERADOR DE BEIUNEIRA ESTACIONARIAS/OPERADOR COM ENCARGOS COMPLEMENTARES	SEDI - SERVIÇOS DIVERSOS	H	1,2768000	18,23	23,28				
Auxiliar	89225	SINAPI	MOTOR ELÉTRICO TRIFÁSICO POTÊNCIA DE 4 CV, SEM CARREGADOR - CHP	HORÁRIOS DE MÁQUINAS E EQUIPAMENTOS	CHI	0,6572000	5,87	3,86				
Auxiliar	89226	SINAPI	MOTOR ELÉTRICO TRIFÁSICO POTÊNCIA DE 4 CV, SEM CARREGADOR - CHI	HORÁRIOS DE MÁQUINAS E EQUIPAMENTOS	CHI	0,6197000	1,51	0,94				
Insumo	00000370	SINAPI	AREIA MÉDIA - POSTO JAZIDA/FORNECEDOR (RETIRADO NA JAZIDA, SEM TRANSPORTE)	Material	m³	0,7609000	85,00	64,68				
Insumo	00001379	SINAPI	CIMENTO PORTLAND COMPOSTO CP II-32	Material	KG	325,1589000	1,31	425,96				
Insumo	00004721	SINAPI	PEDRA BRITADA N. 1 (9,5 a 19 MM) POSTO PEDREIRA/FORNECEDOR, SEM FRETE	Material	m³	0,5912000	258,64	152,91				
						MO sem LS =>	21,46	LS =>	18,41	MO com LS =>	39,87	
						Valor do BDI =>	177,88	Valor com BDI =>				889,38

	Código	Banco	Descrição	Tipo	Und	Quant.	Valor Unit	Total			
Composição	94972	SINAPI	CONCRETO FCK = ZUMPA, 1 RAÇA 1:2,1:2,5 (CIMENTO/AREIA MÉDIA/BRITA 1) - PREPARO MECÂNICO COM BETONFIRA 600 L. AF. 07/2016	FUES - FUNDAÇÕES E ESTRUTURAS	m³	1,0000000	792,13	792,13			
Composição	88316	SINAPI	SERVEnte COM ENCARGOS COMPLEMENTARES	SEDI - SERVIÇOS DIVERSOS	H	1,9633000	19,67	38,62			
Composição	88377	SINAPI	OPERADOR DE BEIUNEIRA ESTACIONARIAS/OPERADOR COM ENCARGOS COMPLEMENTARES	SEDI - SERVIÇOS DIVERSOS	H	1,2400000	18,23	22,61			
Auxiliar	89225	SINAPI	MOTOR ELÉTRICO TRIFÁSICO POTÊNCIA DE 4 CV, SEM CARREGADOR - CHP	HORÁRIOS DE MÁQUINAS E EQUIPAMENTOS	CHI	0,6382000	5,87	3,75			
Auxiliar	89226	SINAPI	MOTOR ELÉTRICO TRIFÁSICO POTÊNCIA DE 4 CV, SEM CARREGADOR - CHI	HORÁRIOS DE MÁQUINAS E EQUIPAMENTOS	CHI	0,6018000	1,51	0,91			
Insumo	00000370	SINAPI	AREIA MÉDIA - POSTO JAZIDA/FORNECEDOR (RETIRADO NA JAZIDA, SEM TRANSPORTE)	Material	m³	0,7119000	85,00	60,51			
Insumo	00001379	SINAPI	CIMENTO PORTLAND COMPOSTO CP II-32	Material	KG	391,1663000	1,31	512,43			
Insumo	00004721	SINAPI	PEDRA BRITADA N. 1 (9,5 a 19 MM) POSTO PEDREIRA/FORNECEDOR, SEM FRETE	Material	m³	0,5927000	258,64	153,30			
						MO sem LS =>	20,81	LS =>	17,84	MO com LS =>	38,65

	Código Banco	Descrição	Tipo	Und	Quant.	Valor Unit	Total	
Composição	94974 SINAPI	CONCRETO MAGRO PARA LASTRO, TRAÇO 1:4,5:4,5 (CIMENTO/ AREIA MEDIA/ BRITA 1) - PREPARO MECÂNICO COM BETONEIRA 600 L. AF. 07/2016	FUES - FUNDAÇÕES E ESTRUTURAS	m³	1,0000000	637,44	637,44	
Auxiliar	88316 SINAPI	SERVENTE COM ENCARGOS COMPLEMENTARES	SEDI - SERVIÇOS DIVERSOS	H	6,2858000	19,67	123,64	
Insumo	00000370 SINAPI	AREIA MEDIA - POSTO JAZIDA/FORNECEDOR (RETRABADO NA JAZIDA, SEM TRANSPORTE)	Material	m³	0,8538000	85,00	72,57	
Insumo	00001379 SINAPI	CIMENTO PORTLAND COMPOSTO CP II-32	Material	KG	218,9300000	1,31	286,80	
Insumo	00004721 SINAPI	PEDRA BRITADA N. 1 (9,5 a 19 MM) POSTO PEDREIRA/FORNECEDOR, SEM FRETE	Material	m³	0,5971000	258,64	154,43	
			MO sem LS =>	41,33	LS =>	35,42	MO com LS =>	76,75
			Valor do BDI =>	159,36			Valor com BDI =>	796,80

	Código Banco	Descrição	Tipo	Und	Quant.	Valor Unit	Total	
Composição	94968 SINAPI	CONCRETO MAGRO PARA LASTRO, TRAÇO 1:4,5:4,5 (CIMENTO/ AREIA MEDIA/ BRITA 1) - PREPARO MECÂNICO COM BETONEIRA 600 L. AF. 07/2016	FUES - FUNDAÇÕES E ESTRUTURAS	m³	1,0000000	571,62	571,62	
Auxiliar	88316 SINAPI	SERVENTE COM ENCARGOS COMPLEMENTARES	SEDI - SERVIÇOS DIVERSOS	H	2,1058000	19,67	41,42	
Auxiliar	88377 SINAPI	OPERADOR DE BETAONEIRA ESTACIONARIA/MISURADOR COM ENCARGOS COMPLEMENTARES	DIVERSOS	H	1,3315000	18,23	24,27	
Auxiliar	89225 SINAPI	MOTOR ELÉTRICO TRIFÁSICO POTÊNCIA DE 4 CV, SEM CARREGADOR - CHP	MÁQUINAS E	CHP	0,6853000	5,87	4,02	
Auxiliar	89226 SINAPI	MOTOR ELÉTRICO TRIFÁSICO POTÊNCIA DE 4 CV, SEM CARREGADOR - CHI	MÁQUINAS E	CHI	0,6462000	1,51	0,98	
Insumo	00000370 SINAPI	AREIA MEDIA - POSTO JAZIDA/FORNECEDOR (RETRABADO NA JAZIDA, SEM TRANSPORTE)	Material	m³	0,8325000	85,00	70,76	
Insumo	00001379 SINAPI	CIMENTO PORTLAND COMPOSTO CP II-32	Material	KG	213,4531000	1,31	279,62	
Insumo	00004721 SINAPI	PEDRA BRITADA N. 1 (9,5 a 19 MM) POSTO PEDREIRA/FORNECEDOR, SEM FRETE	Material	m³	0,5821000	258,64	150,55	
			MO sem LS =>	22,33	LS =>	19,14	MO com LS =>	41,47
			Valor do BDI =>	142,91			Valor com BDI =>	714,53

	Código Banco	Descrição	Tipo	Und	Quant.	Valor Unit	Total	
Composição	95805 SINAPI	CONDULETE DE PVC, TIPO B, PARA ELETRÓDUTO DE PVC SOLDÁVEL DN 25 MM (3/4"), APARENTE - FORNECIMENTO E INSTALAÇÃO. AF. 11/2016	ELETRICIDADE/ILUMINAÇÃO E SEDI - SERVIÇOS DIVERSOS	UN	1,0000000	18,91	18,91	
Auxiliar	88247 SINAPI	AUXILIAR DE ELETRICISTA COM ENCARGOS COMPLEMENTARES	SEDI - SERVIÇOS DIVERSOS	H	0,2397000	21,18	5,08	
Auxiliar	88264 SINAPI	ELETRICISTA COM ENCARGOS COMPLEMENTARES	SEDI - SERVIÇOS DIVERSOS	H	0,2397000	25,38	6,08	
Insumo	00011950 SINAPI	BUCHA DE NYLON SEM ABA S6, COM PARA-USO DE 4,20 X 40 MM EM AÇO ZINCADO COM ROSCA SORREIRA, CABEÇA CHATA E FENDA PHILLIPS	Material	UN	2,0000000	0,20	0,40	
Insumo	00012010 SINAPI	CONDULETE EM PVC, TIPO "B", SEM TAMPA, DE 1/2" OU 3/4"	Material	UN	1,0000000	7,35	7,35	
			MO sem LS =>	4,05	LS =>	3,48	MO com LS =>	7,53
			Valor do BDI =>	4,73			Valor com BDI =>	23,64

	Código Banco	Descrição	Tipo	Und	Quant.	Valor Unit	Total	
Composição	95811 SINAPI	CONDULETE DE PVC, TIPO LB, PARA ELETRÓDUTO DE PVC SOLDÁVEL DN 25 MM (3/4"), APARENTE - FORNECIMENTO E INSTALAÇÃO. AF. 10/2022	ELETRICIDADE/ILUMINAÇÃO E SEDI - SERVIÇOS DIVERSOS	UN	1,0000000	15,40	15,40	
Auxiliar	88247 SINAPI	AUXILIAR DE ELETRICISTA COM ENCARGOS COMPLEMENTARES	SEDI - SERVIÇOS DIVERSOS	H	0,1570000	21,18	3,33	
Auxiliar	88264 SINAPI	ELETRICISTA COM ENCARGOS COMPLEMENTARES	SEDI - SERVIÇOS DIVERSOS	H	0,1570000	25,38	3,98	
Insumo	00012016 SINAPI	CONDULETE EM PVC, TIPO "LB", SEM TAMPA, DE 1/2" OU 3/4"	Material	UN	1,0000000	8,09	8,09	
			MO sem LS =>	2,66	LS =>	2,28	MO com LS =>	4,94
			Valor do BDI =>	3,85			Valor com BDI =>	19,25

	Código Banco	Descrição	Tipo	Und	Quant.	Valor Unit	Total	
Composição	92799 SINAPI	CORTE E DOBRA DE AÇO CA-60, DIAMETRO DE 4,2 MM, UTILIZADO EM LAJE.	FUES - FUNDAÇÕES E ESTRUTURAS	KG	1,0000000	13,24	13,24	
Auxiliar	88238 SINAPI	AJUDANTE DE ARMADOR COM ENCARGOS COMPLEMENTARES	SEDI - SERVIÇOS DIVERSOS	H	0,0152000	20,80	0,32	
Auxiliar	88245 SINAPI	ARMADOR COM ENCARGOS COMPLEMENTARES	SEDI - SERVIÇOS DIVERSOS	H	0,0933000	24,89	2,32	
Insumo	00043059 SINAPI	ACO CA-60, 4,2 MM, OU 5,0 MM, OU 6,0 MM, OU 7,0 MM, VERGALHAO	Material	KG	1,0700000	9,91	10,60	
			MO sem LS =>	0,98	LS =>	0,84	MO com LS =>	1,82
			Valor do BDI =>	3,31			Valor com BDI =>	16,55

	Código Banco	Descrição	Tipo	Und	Quant.	Valor Unit	Total	
Composição	95309 SINAPI	CURSO DE CAPACITAÇÃO (AJUDANTE DE CARPINTEIRO) - HORISTA	SEDI - SERVIÇOS DIVERSOS	H	1,0000000	0,22	0,22	
Insumo	00006117 SINAPI	CARPINTEIRO AUXILIAR	Mão de Obra	H	0,0169900	13,05	0,22	
			MO sem LS =>	0,12	LS =>	0,10	MO com LS =>	0,22
			Valor do BDI =>	0,06			Valor com BDI =>	0,28

	Código Banco	Descrição	Tipo	Und	Quant.	Valor Unit	Total	
Composição	95316 SINAPI	CURSO DE CAPACITAÇÃO (AUXILIAR DE ELETRICISTA) - HORISTA	SEDI - SERVIÇOS DIVERSOS	H	1,0000000	0,56	0,56	
Insumo	00000247 SINAPI	AJUDANTE DE ELETRICISTA	Mão de Obra	H	0,0429700	13,05	0,56	
			MO sem LS =>	0,30	LS =>	0,26	MO com LS =>	0,56
			Valor do BDI =>	0,14			Valor com BDI =>	0,70

	Código Banco	Descrição	Tipo	Und	Quant.	Valor Unit	Total	
Composição	95317 SINAPI	CURSO DE CAPACITAÇÃO (AUXILIAR DE ENCANADOR OU BOMBEIRO HIDRÁULICO) - HORISTA	SEDI - SERVIÇOS DIVERSOS	H	1,0000000	0,27	0,27	
Insumo	00000246 SINAPI	AUXILIAR DE ENCANADOR OU BOMBEIRO HIDRÁULICO	Mão de Obra	H	0,0207000	13,05	0,27	
			MO sem LS =>	0,15	LS =>	0,12	MO com LS =>	0,27
			Valor do BDI =>	0,07			Valor com BDI =>	0,34

	Código Banco	Descrição	Tipo	Und	Quant.	Valor Unit	Total	
Composição	95329 SINAPI	CURSO DE CAPACITAÇÃO (CARPINTEIRO DE ESQUADRIA) - HORISTA	SEDI - SERVIÇOS DIVERSOS	H	1,0000000	0,27	0,27	
Insumo	00001214 SINAPI	CARPINTEIRO DE ESQUADRIAS	Mão de Obra	H	0,0169900	16,08	0,27	
			MO sem LS =>	0,15	LS =>	0,12	MO com LS =>	0,27
			Valor do BDI =>	0,07			Valor com BDI =>	0,34

	Código Banco	Descrição	Tipo	Und	Quant.	Valor Unit	Total	
Composição	95330 SINAPI	CURSO DE CAPACITAÇÃO (CARPINTEIRO DE FÔRMAS) - HORISTA	SEDI - SERVIÇOS DIVERSOS	H	1,0000000	0,23	0,23	
Insumo	00001213 SINAPI	CARPINTEIRO DE FORMAS	Mão de Obra	H	0,0132800	17,08	0,23	
			MO sem LS =>	0,12	LS =>	0,11	MO com LS =>	0,23
			Valor do BDI =>	0,06			Valor com BDI =>	0,29

	Código Banco	Descrição	Tipo	Und	Quant.	Valor Unit	Total	
Composição	95332 SINAPI	CURSO DE CAPACITAÇÃO (ELETRICISTA) - HORISTA	SEDI - SERVIÇOS DIVERSOS	H	1,0000000	0,73	0,73	
Insumo	00002436 SINAPI	ELETRICISTA	Mão de Obra	H	0,0429700	17,08	0,73	
			MO sem LS =>	0,39	LS =>	0,34	MO com LS =>	0,73
			Valor do BDI =>	0,18			Valor com BDI =>	0,91

	Código Banco	Descrição	Tipo	Und	Quant.	Valor Unit	Total	
Composição	95335 SINAPI	CURSO DE CAPACITAÇÃO (ENCANADOR OU BOMBEIRO HIDRÁULICO) - HORISTA	SEDI - SERVIÇOS DIVERSOS	H	1,0000000	0,35	0,35	
Insumo	00002696 SINAPI	ENCANADOR OU BOMBEIRO HIDRÁULICO	Mão de Obra	H	0,0207000	17,08	0,35	
			MO sem LS =>	0,19	LS =>	0,16	MO com LS =>	0,35
			Valor do BDI =>	0,09			Valor com BDI =>	0,44

	Código Banco	Descrição	Tipo	Und	Quant.	Valor Unit	Total
Composição	95344 SINAPI	CURSO DE CAPACITAÇÃO (MONTADOR DE ESTRUTURA METÁLICA) - HORISTA	SEDI - SERVIÇOS DIVERSOS	H	1,0000000	0,20	0,20

Insumo	00044497	SINAPI	MONTADOR DE ESTRUTURAS METALICAS HORISTA	Mão de Obra	H	0,0132800	15,15	0,20	
				MO sem LS =>	0,11	LS =>	0,09	MO com LS =>	0,20
				Valor do BDI =>	0,05			Valor com BDI =>	0,25
Composição	Código Banco	Descrição	Tipo	Und	Quant.	Valor Unit	Total		
	95389	SINAPI	CURSO DE CAPACITAÇÃO (OPERADOR DE BETONEIRA ESTACIONÁRIA/MISTURADOR) - HORISTA	SEDI - SERVIÇOS DIVERSOS	H	1,0000000	0,11	0,11	
Insumo	00037666	SINAPI	OPERADOR DE BETONEIRA ESTACIONARIA / MISTURADOR	Mão de Obra	H	0,0095700	11,73	0,11	
				MO sem LS =>	0,06	LS =>	0,05	MO com LS =>	0,11
				Valor do BDI =>	0,03			Valor com BDI =>	0,14
Composição	Código Banco	Descrição	Tipo	Und	Quant.	Valor Unit	Total		
	95358	SINAPI	CURSO DE CAPACITAÇÃO (OPERADOR DE GUINCHO) - HORISTA	SEDI - SERVIÇOS DIVERSOS	H	1,0000000	0,30	0,30	
Insumo	00004253	SINAPI	OPERADOR DE GUINCHO	Mão de Obra	H	0,0188500	15,99	0,30	
				MO sem LS =>	0,16	LS =>	0,14	MO com LS =>	0,30
				Valor do BDI =>	0,08			Valor com BDI =>	0,38
Composição	Código Banco	Descrição	Tipo	Und	Quant.	Valor Unit	Total		
	95371	SINAPI	CURSO DE CAPACITAÇÃO (PEDREIRO) - HORISTA	SEDI - SERVIÇOS DIVERSOS	H	1,0000000	0,42	0,42	
Insumo	00004750	SINAPI	PEDREIRO	Mão de Obra	H	0,0244200	17,08	0,42	
				MO sem LS =>	0,23	LS =>	0,19	MO com LS =>	0,42
				Valor do BDI =>	0,11			Valor com BDI =>	0,53
Composição	Código Banco	Descrição	Tipo	Und	Quant.	Valor Unit	Total		
	95372	SINAPI	CURSO DE CAPACITAÇÃO (PINTOR) - HORISTA	SEDI - SERVIÇOS DIVERSOS	H	1,0000000	0,29	0,29	
Insumo	00004783	SINAPI	PINTOR	Mão de Obra	H	0,0169900	17,08	0,29	
				MO sem LS =>	0,16	LS =>	0,13	MO com LS =>	0,29
				Valor do BDI =>	0,07			Valor com BDI =>	0,36
Composição	Código Banco	Descrição	Tipo	Und	Quant.	Valor Unit	Total		
	95378	SINAPI	CURSO DE CAPACITAÇÃO (SERVENTE) - HORISTA	SEDI - SERVIÇOS DIVERSOS	H	1,0000000	0,29	0,29	
Insumo	00006111	SINAPI	SERVENTE	Mão de Obra	H	0,0244200	11,92	0,29	
				MO sem LS =>	0,16	LS =>	0,13	MO com LS =>	0,29
				Valor do BDI =>	0,07			Valor com BDI =>	0,36
Composição	Código Banco	Descrição	Tipo	Und	Quant.	Valor Unit	Total		
	95385	SINAPI	CURSO DE CAPACITAÇÃO (TELHADISTA) - HORISTA	SEDI - SERVIÇOS DIVERSOS	H	1,0000000	0,22	0,22	
Insumo	00012869	SINAPI	TELHADISTA	Mão de Obra	H	0,0132800	16,88	0,22	
				MO sem LS =>	0,12	LS =>	0,10	MO com LS =>	0,22
				Valor do BDI =>	0,06			Valor com BDI =>	0,28
Composição	Código Banco	Descrição	Tipo	Und	Quant.	Valor Unit	Total		
	95308	SINAPI	CURSO DE CAPACITAÇÃO PARA AJUDANTE DE ARMADOR (ENCARGOS COMPLEMENTARES) - HORISTA	SEDI - SERVIÇOS DIVERSOS	H	1,0000000	0,17	0,17	
Insumo	00006114	SINAPI	AJUDANTE DE ARMADOR	Mão de Obra	H	0,0132800	13,05	0,17	
				MO sem LS =>	0,09	LS =>	0,08	MO com LS =>	0,17
				Valor do BDI =>	0,04			Valor com BDI =>	0,21
Composição	Código Banco	Descrição	Tipo	Und	Quant.	Valor Unit	Total		
	95310	SINAPI	CURSO DE CAPACITAÇÃO PARA AJUDANTE DE ESTRUTURA METALICA (ENCARGOS COMPLEMENTARES) - HORISTA	SEDI - SERVIÇOS DIVERSOS	H	1,0000000	0,17	0,17	
Insumo	00044499	SINAPI	AJUDANTE DE ESTRUTURAS METALICAS (HORISTA)	Mão de Obra	H	0,0132800	13,05	0,17	
				MO sem LS =>	0,09	LS =>	0,08	MO com LS =>	0,17
				Valor do BDI =>	0,04			Valor com BDI =>	0,21
Composição	Código Banco	Descrição	Tipo	Und	Quant.	Valor Unit	Total		
	95313	SINAPI	CURSO DE CAPACITAÇÃO PARA AJUDANTE ESPECIALIZADO (ENCARGOS COMPLEMENTARES) - HORISTA	SEDI - SERVIÇOS DIVERSOS	H	1,0000000	0,17	0,17	
Insumo	00000242	SINAPI	AJUDANTE ESPECIALIZADO (HORISTA)	Mão de Obra	H	0,0132800	12,75	0,17	
				MO sem LS =>	0,09	LS =>	0,08	MO com LS =>	0,17
				Valor do BDI =>	0,04			Valor com BDI =>	0,21
Composição	Código Banco	Descrição	Tipo	Und	Quant.	Valor Unit	Total		
	95314	SINAPI	CURSO DE CAPACITAÇÃO PARA ARMADOR (ENCARGOS COMPLEMENTARES) - HORISTA	SEDI - SERVIÇOS DIVERSOS	H	1,0000000	0,23	0,23	
Insumo	00000378	SINAPI	ARMADOR	Mão de Obra	H	0,0132800	17,08	0,23	
				MO sem LS =>	0,12	LS =>	0,11	MO com LS =>	0,23
				Valor do BDI =>	0,06			Valor com BDI =>	0,29
Composição	Código Banco	Descrição	Tipo	Und	Quant.	Valor Unit	Total		
	95320	SINAPI	CURSO DE CAPACITAÇÃO PARA AUXILIAR DE SERRALHEIRO (ENCARGOS COMPLEMENTARES) - HORISTA	SEDI - SERVIÇOS DIVERSOS	H	1,0000000	0,17	0,17	
Insumo	00000252	SINAPI	AJUDANTE DE SERRALHEIRO (HORISTA)	Mão de Obra	H	0,0132800	13,05	0,17	
				MO sem LS =>	0,09	LS =>	0,08	MO com LS =>	0,17
				Valor do BDI =>	0,04			Valor com BDI =>	0,21
Composição	Código Banco	Descrição	Tipo	Und	Quant.	Valor Unit	Total		
	95324	SINAPI	CURSO DE CAPACITAÇÃO PARA AZULEJISTA OU LADRILHISTA (ENCARGOS COMPLEMENTARES) - HORISTA	SEDI - SERVIÇOS DIVERSOS	H	1,0000000	0,29	0,29	
Insumo	00004760	SINAPI	AZULEJISTA OU LADRILHEIRO (HORISTA)	Mão de Obra	H	0,0169900	17,08	0,29	
				MO sem LS =>	0,16	LS =>	0,13	MO com LS =>	0,29
				Valor do BDI =>	0,07			Valor com BDI =>	0,36
Composição	Código Banco	Descrição	Tipo	Und	Quant.	Valor Unit	Total		
	95403	SINAPI	CURSO DE CAPACITAÇÃO PARA ENGENHEIRO CIVIL DE OBRA PLENO (ENCARGOS COMPLEMENTARES) - HORISTA	SEDI - SERVIÇOS DIVERSOS	H	1,0000000	1,81	1,81	
Insumo	00002707	SINAPI	ENGENHEIRO CIVIL DE OBRA PLENO	Mão de Obra	H	0,0169900	106,34	1,81	
				MO sem LS =>	0,97	LS =>	0,84	MO com LS =>	1,81
				Valor do BDI =>	0,45			Valor com BDI =>	2,26
Composição	Código Banco	Descrição	Tipo	Und	Quant.	Valor Unit	Total		
	95341	SINAPI	CURSO DE CAPACITAÇÃO PARA MARMORISTA/GRANITEIRO (ENCARGOS COMPLEMENTARES) - HORISTA	SEDI - SERVIÇOS DIVERSOS	H	1,0000000	0,29	0,29	
Insumo	00004755	SINAPI	MARMORISTA / GRANITEIRO	Mão de Obra	H	0,0169900	17,08	0,29	
				MO sem LS =>	0,16	LS =>	0,13	MO com LS =>	0,29
				Valor do BDI =>	0,07			Valor com BDI =>	0,36
Composição	Código Banco	Descrição	Tipo	Und	Quant.	Valor Unit	Total		
	95423	SINAPI	CURSO DE CAPACITAÇÃO PARA MESTRE DE OBRAS (ENCARGOS COMPLEMENTARES) - MENSALISTA	SEDI - SERVIÇOS DIVERSOS	MES	1,0000000	108,17	108,17	
Insumo	00040819	SINAPI	MESTRE DE OBRAS (MENSALISTA)	Mão de Obra	MES	0,0182600	5.924,13	108,17	
				MO sem LS =>	58,24	LS =>	49,93	MO com LS =>	108,17

	Código Banco	Descrição	Tipo	Und	Quant.	Valor Unit	Total	
Composição	95347 SINAPI	CURSO DE CAPACITAÇÃO PARA MOTORISTA DE CAMINHÃO (ENCARGOS COMPLEMENTARES) - HORISTA	SEDI - SERVIÇOS DIVERSOS	H	1,0000000	0,10	0,10	
Insumo	00004093 SINAPI	MOTORISTA DE CAMINHÃO	Mão de Obra	H	0,0058600	16,99	0,10	
			MO sem LS =>	0,05	LS =>	0,05	MO com LS =>	0,10
			Valor do BDI =>	0,03			Valor com BDI =>	0,13

	Código Banco	Descrição	Tipo	Und	Quant.	Valor Unit	Total	
Composição	95357 SINAPI	CURSO DE CAPACITAÇÃO PARA OPERADOR DE ESCAVADEIRA (ENCARGOS COMPLEMENTARES) - HORISTA	SEDI - SERVIÇOS DIVERSOS	H	1,0000000	0,28	0,28	
Insumo	00004234 SINAPI	OPERADOR DE ESCAVADEIRA	Mão de Obra	H	0,0132800	21,26	0,28	
			MO sem LS =>	0,15	LS =>	0,13	MO com LS =>	0,28
			Valor do BDI =>	0,07			Valor com BDI =>	0,35

	Código Banco	Descrição	Tipo	Und	Quant.	Valor Unit	Total	
Composição	95361 SINAPI	CURSO DE CAPACITAÇÃO PARA OPERADOR DE MARTELETE OU MARTELETEIRO (ENCARGOS COMPLEMENTARES) - HORISTA	SEDI - SERVIÇOS DIVERSOS	H	1,0000000	0,16	0,16	
Insumo	00004257 SINAPI	OPERADOR DE MARTELETE OU MARTELETEIRO	Mão de Obra	H	0,0095700	16,39	0,16	
			MO sem LS =>	0,09	LS =>	0,07	MO com LS =>	0,16
			Valor do BDI =>	0,04			Valor com BDI =>	0,20

	Código Banco	Descrição	Tipo	Und	Quant.	Valor Unit	Total	
Composição	95360 SINAPI	CURSO DE CAPACITAÇÃO PARA OPERADOR DE MAQUINAS E EQUIPAMENTOS (ENCARGOS COMPLEMENTARES) - HORISTA	SEDI - SERVIÇOS DIVERSOS	H	1,0000000	0,27	0,27	
Insumo	00004230 SINAPI	OPERADOR DE MAQUINAS E TRATORES DIVERSOS (TERRAPLANAGEM)	Mão de Obra	H	0,0132800	20,05	0,27	
			MO sem LS =>	0,15	LS =>	0,12	MO com LS =>	0,27
			Valor do BDI =>	0,07			Valor com BDI =>	0,34

	Código Banco	Descrição	Tipo	Und	Quant.	Valor Unit	Total	
Composição	95377 SINAPI	CURSO DE CAPACITAÇÃO PARA SERRALHEIRO (ENCARGOS COMPLEMENTARES) - HORISTA	SEDI - SERVIÇOS DIVERSOS	H	1,0000000	0,23	0,23	
Insumo	00006110 SINAPI	SERRALHEIRO (HORISTA)	Mão de Obra	H	0,0132800	17,08	0,23	
			MO sem LS =>	0,12	LS =>	0,11	MO com LS =>	0,23
			Valor do BDI =>	0,06			Valor com BDI =>	0,29

	Código Banco	Descrição	Tipo	Und	Quant.	Valor Unit	Total	
Composição	100315 SINAPI	CURSO DE CAPACITAÇÃO PARA TECNICO EM SEGURANCA DO TRABALHO (ENCARGOS COMPLEMENTARES) - MENSALISTA	SEDI - SERVIÇOS DIVERSOS	MES	1,0000000	53,56	53,56	
Insumo	00040944 SINAPI	TECNICO EM SEGURANCA DO TRABALHO (MENSALISTA)	Mão de Obra	MES	0,0154900	3.457,83	53,56	
			MO sem LS =>	28,84	LS =>	24,72	MO com LS =>	53,56
			Valor do BDI =>	13,39			Valor com BDI =>	66,95

	Código Banco	Descrição	Tipo	Und	Quant.	Valor Unit	Total	
Composição	95387 SINAPI	CURSO DE CAPACITAÇÃO PARA VIDRACEIRO (ENCARGOS COMPLEMENTARES) - HORISTA	SEDI - SERVIÇOS DIVERSOS	H	1,0000000	0,26	0,26	
Insumo	00010489 SINAPI	VIDRACEIRO (HORISTA)	Mão de Obra	H	0,0169900	15,08	0,26	
			MO sem LS =>	0,14	LS =>	0,12	MO com LS =>	0,26
			Valor do BDI =>	0,07			Valor com BDI =>	0,33

	Código Banco	Descrição	Tipo	Und	Quant.	Valor Unit	Total	
Composição	101372 SINAPI	CURSO DE CAPACITAÇÃO PARA VIGIA DIURNO (ENCARGOS COMPLEMENTARES) - MENSALISTA	SEDI - SERVIÇOS DIVERSOS	MES	1,0000000	9,08	9,08	
Insumo	00041096 SINAPI	VIGIA DIURNO (MENSALISTA)	Mão de Obra	MES	0,0043800	2.073,82	9,08	
			MO sem LS =>	4,89	LS =>	4,19	MO com LS =>	9,08
			Valor do BDI =>	2,27			Valor com BDI =>	11,35

	Código Banco	Descrição	Tipo	Und	Quant.	Valor Unit	Total	
Composição	91911 SINAPI	CIRCUITOS TERMINAIS, INSTALADA EM PAREDE - FORNECIMENTO E INSTALAÇÃO.	ELETRIC/AELETRIFICAÇÃO E ILUMINAÇÃO	UN	1,0000000	14,66	14,66	
Composição	88247 SINAPI	AUXILIAR DE ELETRICISTA COM ENCARGOS COMPLEMENTARES	SEDI - SERVIÇOS DIVERSOS	H	0,2720000	21,18	5,76	
Composição	88264 SINAPI	ELETRICISTA COM ENCARGOS COMPLEMENTARES	SEDI - SERVIÇOS DIVERSOS	H	0,2720000	25,38	6,90	
Auxiliar			SEDI - SERVIÇOS DIVERSOS	H	0,2720000	25,38	6,90	
Insumo	00001870 SINAPI	CURVA 90 GRAUS, LONGA, DE PVC RIGIDO ROSCAVEL, DE 1/2", PARA FITRODITO	Material	UN	1,0000000	2,00	2,00	
			MO sem LS =>	4,60	LS =>	3,94	MO com LS =>	8,54
			Valor do BDI =>	3,67			Valor com BDI =>	18,33

	Código Banco	Descrição	Tipo	Und	Quant.	Valor Unit	Total	
Composição	101891 SINAPI	DISJUNTOR MONOPOLAR TIPO NEMA, CORRENTE NOMINAL DE 35 ATE 50A - FORNECIMENTO E INSTALAÇÃO. AF. 10/2020	ELETRIC/AELETRIFICAÇÃO E ILUMINAÇÃO	UN	1,0000000	29,75	29,75	
Composição	88247 SINAPI	AUXILIAR DE ELETRICISTA COM ENCARGOS COMPLEMENTARES	SEDI - SERVIÇOS DIVERSOS	H	0,1352000	21,18	2,86	
Composição	88264 SINAPI	ELETRICISTA COM ENCARGOS COMPLEMENTARES	SEDI - SERVIÇOS DIVERSOS	H	0,1352000	25,38	3,43	
Auxiliar			SEDI - SERVIÇOS DIVERSOS	H	0,1352000	25,38	3,43	
Insumo	00001574 SINAPI	TERMINAL A COMPRESSAO EM COBRE ESTANHADO PARA CABO 10 MM2, 1 FURO E 1 COMPRESSAO. PARA PARAFUSO DE FIXACAO M6	Material	UN	1,0000000	1,77	1,77	
Insumo	00002386 SINAPI	DISJUNTOR TIPO NEMA, MONOPOLAR 35 ATE 50 A, TENSAO MAXIMA DE 240 V	Material	UN	1,0000000	21,69	21,69	
			MO sem LS =>	2,29	LS =>	1,96	MO com LS =>	4,25
			Valor do BDI =>	7,44			Valor com BDI =>	37,19

	Código Banco	Descrição	Tipo	Und	Quant.	Valor Unit	Total	
Composição	88264 SINAPI	ELETRICISTA COM ENCARGOS COMPLEMENTARES	SEDI - SERVIÇOS DIVERSOS	H	1,0000000	25,38	25,38	
Composição	95332 SINAPI	CURSO DE CAPACITAÇÃO (ELETRICISTA) - HORISTA	SEDI - SERVIÇOS DIVERSOS	H	1,0000000	0,73	0,73	
Auxiliar			SEDI - SERVIÇOS DIVERSOS	H	1,0000000	0,73	0,73	
Insumo	00002436 SINAPI	ELETRICISTA	Mão de Obra	H	1,0000000	17,08	17,08	
Insumo	00037370 SINAPI	ALIMENTAÇÃO - HORISTA (ENCARGOS COMPLEMENTARES) (COLETADO CAIXA)	Outros	H	1,0000000	3,70	3,70	
Insumo	00037371 SINAPI	TRANSPORTE - HORISTA (ENCARGOS COMPLEMENTARES) (COLETADO CAIXA)	Serviços	H	1,0000000	0,44	0,44	
Insumo	00037372 SINAPI	EXAMES - HORISTA (ENCARGOS COMPLEMENTARES) (COLETADO CAIXA)	Outros	H	1,0000000	1,34	1,34	
Insumo	00037373 SINAPI	SEGURO - HORISTA (ENCARGOS COMPLEMENTARES) (COLETADO CAIXA)	Taxas	H	1,0000000	0,04	0,04	
Insumo	00043460 SINAPI	FERRAMENTAS - FAMILIA ELETRICISTA - HORISTA (ENCARGOS COMPLEMENTARES - COLETADO CAIXA)	Equipamento	H	1,0000000	0,85	0,85	
Insumo	00043484 SINAPI	EPI - FAMILIA ELETRICISTA - HORISTA (ENCARGOS COMPLEMENTARES - COLETADO CAIXA)	Equipamento	H	1,0000000	1,20	1,20	
			MO sem LS =>	9,59	LS =>	8,22	MO com LS =>	17,81
			Valor do BDI =>	6,35			Valor com BDI =>	37,13

	Código Banco	Descrição	Tipo	Und	Quant.	Valor Unit	Total	
Composição	91852 SINAPI	ELETRÓDUTO FLEXIVEL CORRUGADO, PVC, DN 20 MM (1/2"), PARA CIRCUITOS TERMINAIS, INSTALADO EM PAREDE - FORNECIMENTO E INSTALAÇÃO. AF. 12/2015	ELETRIC/AELETRIFICAÇÃO E ILUMINAÇÃO	M	1,0000000	8,83	8,83	
Composição	88247 SINAPI	AUXILIAR DE ELETRICISTA COM ENCARGOS COMPLEMENTARES	SEDI - SERVIÇOS DIVERSOS	H	0,1240000	21,18	2,63	
Composição	88264 SINAPI	ELETRICISTA COM ENCARGOS COMPLEMENTARES	SEDI - SERVIÇOS DIVERSOS	H	0,1240000	25,38	3,15	
Auxiliar			SEDI - SERVIÇOS DIVERSOS	H	0,1240000	25,38	3,15	
Insumo	00002689 SINAPI	ELETRÓDUTO PVC FLEXIVEL CORRUGADO, COR AMARELA, DE 20 MM	Material	M	1,0170000	3,00	3,05	
			MO sem LS =>	2,10	LS =>	1,80	MO com LS =>	3,90
			Valor do BDI =>	2,21			Valor com BDI =>	11,04

	Código Banco	Descrição	Tipo	Und	Quant.	Valor Unit	Total
Composição	91862 SINAPI	ELETRÓDUTO RIGIDO ROSCAVEL, PVC, DN 20 MM (1/2"), PARA CIRCUITOS TERMINAIS, INSTALADO EM FORRO - FORNECIMENTO E INSTALAÇÃO. AF. 12/2015	ELETRIC/AELETRIFICAÇÃO E ILUMINAÇÃO	M	1,0000000	9,93	9,93
Composição	88247 SINAPI	AUXILIAR DE ELETRICISTA COM ENCARGOS COMPLEMENTARES	SEDI - SERVIÇOS DIVERSOS	H	0,1050000	21,18	2,22
Auxiliar			SEDI - SERVIÇOS DIVERSOS	H	0,1050000	25,38	2,66
Insumo	88264 SINAPI	ELETRICISTA COM ENCARGOS COMPLEMENTARES	SEDI - SERVIÇOS DIVERSOS	H	0,1050000	25,38	2,66

Insumo	00002673	SINAPI	ELETRODUTO DE PVC RIGIDO ROSCAVEL DE 1/2", SEM LUVA	Material	M	1,0170000	4,97	5,05	
				MO sem LS =>	1,78	LS =>	1,52	MO com LS =>	3,30
				Valor do BDI =>	2,48			Valor com BDI =>	12,41
Composição	91870	SINAPI	ELETRODUTO RIGIDO ROSCAVEL, PVC, DN 20 MM (1/2"), PARA CIRCUITOS TERMINAIS, INSTALADO EM PAREDE - FORNECIMENTO E INSTALACAO. AF. 12/2015	ELETRICA/ELETRIFICACAO E ILUMINACAO	M	1,0000000	12,64	12,64	
Auxiliar	88247	SINAPI	AUXILIAR DE ELETRICISTA COM ENCARGOS COMPLEMENTARES	SIDI - SERVIÇOS	H	0,1630000	21,18	3,45	
Auxiliar	88264	SINAPI	ELETRICISTA COM ENCARGOS COMPLEMENTARES	SIDI - SERVIÇOS	H	0,1630000	25,38	4,14	
Insumo	00002673	SINAPI	ELETRODUTO DE PVC RIGIDO ROSCAVEL DE 1/2", SEM LUVA	Material	M	1,0170000	4,97	5,05	
				MO sem LS =>	2,76	LS =>	2,36	MO com LS =>	5,12
				Valor do BDI =>	3,16			Valor com BDI =>	15,80
Composição	88267	SINAPI	ENCANADOR OU BOMBEIRO HIDRÁULICO COM ENCARGOS COMPLEMENTARES	SEDI - SERVIÇOS	H	1,0000000	24,32	24,32	
Auxiliar	95335	SINAPI	CURSO DE CAPACITAÇÃO (ENCANADOR OU BOMBEIRO HIDRÁULICO) - HORISTA	DIVERSOS	H	1,0000000	0,35	0,35	
Insumo	00002696	SINAPI	ENCANADOR OU BOMBEIRO HIDRAULICO	Mão de Obra	H	1,0000000	17,08	17,08	
Insumo	00037370	SINAPI	ALIMENTACAO - HORISTA (ENCARGOS COMPLEMENTARES) (COLETADO CAIXA)	Outros	H	1,0000000	3,70	3,70	
Insumo	00037371	SINAPI	TRANSPORTE - HORISTA (ENCARGOS COMPLEMENTARES) (COLETADO CAIXA)	Serviços	H	1,0000000	0,44	0,44	
Insumo	00037372	SINAPI	EXAMES - HORISTA (ENCARGOS COMPLEMENTARES) (COLETADO CAIXA)	Outros	H	1,0000000	1,34	1,34	
Insumo	00037373	SINAPI	SEGURO - HORISTA (ENCARGOS COMPLEMENTARES) (COLETADO CAIXA)	Taxas	H	1,0000000	0,04	0,04	
Insumo	00043461	SINAPI	COMPONENTES PARA O BOMBEIRO HIDRÁULICO (ENCARGOS COMPLEMENTARES)	Equipamento	H	1,0000000	0,31	0,31	
Insumo	00043485	SINAPI	COMPONENTES PARA O BOMBEIRO HIDRÁULICO (ENCARGOS COMPLEMENTARES) (COLETADO CAIXA)	Equipamento	H	1,0000000	1,06	1,06	
				MO sem LS =>	9,39	LS =>	8,04	MO com LS =>	17,43
				Valor do BDI =>	6,08			Valor com BDI =>	30,40
Composição	86884	SINAPI	ENGATE FLEXIVEL EM PLASTICO BRANCO, 1/2" X 30CM - FORNECIMENTO E INSTALACAO. AF. 12/2013	INHI - INSTALACOES HIDROSANITARIAS	UN	1,0000000	9,58	9,58	
Auxiliar	88267	SINAPI	ENCANADOR OU BOMBEIRO HIDRÁULICO COM ENCARGOS COMPLEMENTARES	DIVERSOS	H	0,1525000	24,32	3,71	
Auxiliar	88316	SINAPI	SERVENTE COM ENCARGOS COMPLEMENTARES	SIDI - SERVIÇOS	H	0,0481000	19,67	0,95	
Insumo	00003146	SINAPI	FITA VEDA ROSCA EM ROLOS DE 18 MM X 10 M (L X C)	Material	UN	0,0210000	4,00	0,08	
Insumo	00006141	SINAPI	ENGATE/RABOCHO FLEXIVEL PLASTICO (PVC OU ABS) BRANCO 1/2" X 30 CM	Material	UN	1,0000000	4,84	4,84	
				MO sem LS =>	1,75	LS =>	1,50	MO com LS =>	3,25
				Valor do BDI =>	2,40			Valor com BDI =>	11,98
Composição	93358	SINAPI	ESCAVAÇÃO MANUAL DE VALAS. AF. 03/2016	MOVI - MOVIMENTO DE TERRA	m³	1,0000000	77,81	77,81	
Auxiliar	88316	SINAPI	SERVENTE COM ENCARGOS COMPLEMENTARES	DIVERSOS	H	3,9560000	19,67	77,81	
				MO sem LS =>	26,01	LS =>	22,29	MO com LS =>	48,30
				Valor do BDI =>	19,45			Valor com BDI =>	97,26
Composição	98462	SINAPI	ESTRUTURA DE MADEIRA PROVISORIA PARA SUPORTE DE CAIXA D AGUA ELEVADA DE 3000 LITROS. AF. 05/2018 PS	CANT - CANTEIRO DE OBRAS	UN	1,0000000	9,700,38	9,700,38	
Auxiliar	88239	SINAPI	AJUDANTE DE CARPINTEIRO COM ENCARGOS COMPLEMENTARES	SIDI - SERVIÇOS	H	42,3040000	20,71	876,12	
Auxiliar	88262	SINAPI	CARPINTEIRO DE FORMAS COM ENCARGOS COMPLEMENTARES	SIDI - SERVIÇOS	H	63,3920000	24,75	1.568,95	
Auxiliar	91692	SINAPI	SERRA CIRCULAR DE BANCADA COM MOTOR ELETRICO POTENCIA DE 5HP, COM SERRA CIRCULAR DE BANCADA COM MOTOR ELETRICO POTENCIA DE 5HP, COM COIFA PARA DISCO 11" E CHU DIURNO. AF. 09/2015	HORARIOS DE MAQUINAS E	CHP	0,1275000	28,53	3,64	
Auxiliar	91693	SINAPI	SERRA CIRCULAR DE BANCADA COM MOTOR ELETRICO POTENCIA DE 5HP, COM COIFA PARA DISCO 11" E CHU DIURNO. AF. 09/2015	HORARIOS DE MAQUINAS E	CHI	0,5123000	26,85	13,76	
Insumo	00001347	SINAPI	PLASTIFICADO PARA FORMA DE CONCRETO D= 2200 X 1100 MM, E= 12 MM	Material	m²	9,4500000	76,85	726,23	
Insumo	00002747	SINAPI	MOURO ROLICO DE MADEIRA TRATADA, D= 18 A 20 CM, H= 2,20 M, EM BLOCOS DE 10 OU 12 UNIDADES, PARA OBRAS, NAO APARELHADA (PIFORMA)	Material	M	105,6000000	27,66	2.920,90	
Insumo	00004491	SINAPI	PREGO DE ACO POLIDO COM CABECA 18 X 27 (2 1/2 X 10)	Material	M	48,8400000	6,03	294,51	
Insumo	00005061	SINAPI	PEÇA DE MADEIRA 2A QUALIDADE 2,5 X 15CM (1X6") NAO APARELHADA	Material	KG	1,8710000	18,95	35,46	
Insumo	00006194	SINAPI	PEÇA DE MADEIRA 2A QUALIDADE 2,5 X 15CM (1X6") NAO APARELHADA	Material	M	26,4000000	4,30	113,52	
Insumo	00006212	SINAPI	TABUA 2,5 X 30 CM EM PINUS, MISTA OU EQUIVALENTE DA REGIAO - BRUTA CONCRETO USINADO BOMBEAVEL, CLASSE DE RESISTENCIA C20, COM BRITA U E 1, SI LIMP = 100 +/- 20 MM. EXCLUI SERVIÇO DE BOMBAMENTO (NR 8953)	Material	M	123,7280000	10,00	1.237,28	
Insumo	00034492	SINAPI	TABUA 2,5 X 30 CM EM PINUS, MISTA OU EQUIVALENTE DA REGIAO - BRUTA CONCRETO USINADO BOMBEAVEL, CLASSE DE RESISTENCIA C20, COM BRITA U E 1, SI LIMP = 100 +/- 20 MM. EXCLUI SERVIÇO DE BOMBAMENTO (NR 8953)	Material	m³	1,4740000	1.295,80	1.910,01	
				MO sem LS =>	900,11	LS =>	771,58	MO com LS =>	1.671,69
				Valor do BDI =>	2.425,10			Valor com BDI =>	12.125,48
Composição	91170	SINAPI	ABRACADEIRA METÁLICA RÍGIDA TIPO D 1/2", FIXADA EM PERFILADO EM AÇO PARA AMARRACAO DE ELETRODUTOS, TIPO D, COM 1/2" E PARAFUSO DE FIXACAO	INHI - INSTALACOES HIDROSANITARIAS	M	1,0000000	10,52	10,52	
Auxiliar	88248	SINAPI	AUXILIAR DE ENCANADOR OU BOMBEIRO HIDRÁULICO COM ENCARGOS COMPLEMENTARES	SIDI - SERVIÇOS	H	0,0480000	20,21	0,97	
Auxiliar	88267	SINAPI	ENCANADOR OU BOMBEIRO HIDRÁULICO COM ENCARGOS COMPLEMENTARES	DIVERSOS	H	0,2114000	24,32	5,14	
Insumo	00000392	SINAPI	ABRACADEIRA EM AÇO PARA AMARRACAO DE ELETRODUTOS, TIPO D, COM 1/2" E PARAFUSO DE FIXACAO	Material	UN	1,7857000	2,47	4,41	
				MO sem LS =>	2,33	LS =>	1,99	MO com LS =>	4,32
				Valor do BDI =>	2,63			Valor com BDI =>	13,15
Composição	91173	SINAPI	MM COM ABRACADEIRA METÁLICA RÍGIDA TIPO D 1/2", FIXADA EM PERFILADO EM AÇO PARA AMARRACAO DE ELETRODUTOS, TIPO D, COM 1/2" E PARAFUSO DE FIXACAO	INHI - INSTALACOES HIDROSANITARIAS	M	1,0000000	3,93	3,93	
Auxiliar	88248	SINAPI	AUXILIAR DE ENCANADOR OU BOMBEIRO HIDRÁULICO COM ENCARGOS COMPLEMENTARES	SIDI - SERVIÇOS	H	0,0179000	20,21	0,36	
Auxiliar	88267	SINAPI	ENCANADOR OU BOMBEIRO HIDRÁULICO COM ENCARGOS COMPLEMENTARES	DIVERSOS	H	0,0789000	24,32	1,92	
Insumo	00000392	SINAPI	ABRACADEIRA EM AÇO PARA AMARRACAO DE ELETRODUTOS, TIPO D, COM 1/2" E PARAFUSO DE FIXACAO	Material	UN	0,6667000	2,47	1,65	
				MO sem LS =>	0,87	LS =>	0,75	MO com LS =>	1,62
				Valor do BDI =>	0,98			Valor com BDI =>	4,91
Composição	93282	SINAPI	GUINCHO ELETRICO DE COLUNA, CAPACIDADE 400 KG, COM MOTO FREIO, MOTOR TRIFÁSICO DE 1,25 CV - CHI DIURNO. AF. 03/2016	HORARIOS DE MAQUINAS E	CHI	1,0000000	23,04	23,04	
Auxiliar	88295	SINAPI	OPERADOR DE GUINCHO COM ENCARGOS COMPLEMENTARES	SIDI - SERVIÇOS	H	1,0000000	22,68	22,68	
Auxiliar	93277	SINAPI	GUINCHO ELETRICO DE COLUNA, CAPACIDADE 400 KG, COM MOTO FREIO, MOTOR TRIFÁSICO DE 1,25 CV, DEPRECIACAO. AF. 03/2016	DIVERSOS	H	1,0000000	0,29	0,29	
Auxiliar	93278	SINAPI	GUINCHO ELETRICO DE COLUNA, CAPACIDADE 400 KG, COM MOTO FREIO, MOTOR TRIFÁSICO DE 1,25 CV, DEPRECIACAO. AF. 03/2016	HORARIOS DE MAQUINAS E	H	1,0000000	0,07	0,07	
				MO sem LS =>	8,77	LS =>	7,52	MO com LS =>	16,29
				Valor do BDI =>	5,76			Valor com BDI =>	28,80
Composição	93281	SINAPI	GUINCHO ELETRICO DE COLUNA, CAPACIDADE 400 KG, COM MOTO FREIO, MOTOR TRIFÁSICO DE 1,25 CV - CHP DIURNO. AF. 03/2016	HORARIOS DE MAQUINAS E	CHP	1,0000000	24,23	24,23	
Auxiliar	88295	SINAPI	OPERADOR DE GUINCHO COM ENCARGOS COMPLEMENTARES	SIDI - SERVIÇOS	H	1,0000000	22,68	22,68	
Auxiliar	93277	SINAPI	GUINCHO ELETRICO DE COLUNA, CAPACIDADE 400 KG, COM MOTO FREIO, MOTOR TRIFÁSICO DE 1,25 CV, DEPRECIACAO. AF. 03/2016	DIVERSOS	H	1,0000000	0,29	0,29	
Auxiliar	93278	SINAPI	GUINCHO ELETRICO DE COLUNA, CAPACIDADE 400 KG, COM MOTO FREIO, MOTOR TRIFÁSICO DE 1,25 CV, DEPRECIACAO. AF. 03/2016	HORARIOS DE MAQUINAS E	H	1,0000000	0,07	0,07	
Auxiliar	93279	SINAPI	GUINCHO ELETRICO DE COLUNA, CAPACIDADE 400 KG, COM MOTO FREIO, MOTOR TRIFÁSICO DE 1,25 CV, DEPRECIACAO. AF. 03/2016	HORARIOS DE MAQUINAS E	H	1,0000000	0,27	0,27	
Auxiliar	93280	SINAPI	GUINCHO ELETRICO DE COLUNA, CAPACIDADE 400 KG, COM MOTO FREIO, MOTOR TRIFÁSICO DE 1,25 CV - MATERIAIS NA OPERACAO. AF. 03/2016	HORARIOS DE MAQUINAS E	H	1,0000000	0,92	0,92	
				MO sem LS =>	8,77	LS =>	7,52	MO com LS =>	16,29
				Valor do BDI =>	6,06			Valor com BDI =>	30,29
Composição	93277	SINAPI	GUINCHO ELETRICO DE COLUNA, CAPACIDADE 400 KG, COM MOTO FREIO, MOTOR TRIFÁSICO DE 1,25 CV - DEPRECIACAO. AF. 03/2016	HORARIOS DE MAQUINAS E	H	1,0000000	0,29	0,29	

Insumo	00036487	SINAPI	GUINCHO ELETRICO DE COLUNA, CAPACIDADE 400 KG, COM MOTO FREIO, MOTOR TRIFASICO DE 1.25 CV.	Equipamento	UN	0,0000640	4.531,70	0,29	
				MO sem LS =>	0,00	LS =>	0,00	MO com LS =>	0,00
				Valor do BDI =>	0,07			Valor com BDI =>	0,36
Composição	Código Banco	Descrição	Tipo	Und	Quant.	Valor Unit	Total		
Composição	93278	SINAPI	GUINCHO ELETRICO DE COLUNA, CAPACIDADE 400 KG, COM MOTO FREIO, MOTOR TRIFASICO DE 1.25 CV. AF. 03/2016	HORARIOS DE MÁQUINAS F	H	1,0000000	0,07	0,07	
Insumo	00036487	SINAPI	GUINCHO ELETRICO DE COLUNA, CAPACIDADE 400 KG, COM MOTO FREIO, MOTOR TRIFASICO DE 1.25 CV.	Equipamento	UN	0,0000148	4.531,70	0,07	
				MO sem LS =>	0,00	LS =>	0,00	MO com LS =>	0,00
				Valor do BDI =>	0,02			Valor com BDI =>	0,09
Composição	Código Banco	Descrição	Tipo	Und	Quant.	Valor Unit	Total		
Composição	93279	SINAPI	GUINCHO ELETRICO DE COLUNA, CAPACIDADE 400 KG, COM MOTO FREIO, MOTOR TRIFASICO DE 1.25 CV. AF. 03/2016	HORARIOS DE MÁQUINAS F	H	1,0000000	0,27	0,27	
Insumo	00036487	SINAPI	GUINCHO ELETRICO DE COLUNA, CAPACIDADE 400 KG, COM MOTO FREIO, MOTOR TRIFASICO DE 1.25 CV.	Equipamento	UN	0,0000600	4.531,70	0,27	
				MO sem LS =>	0,00	LS =>	0,00	MO com LS =>	0,00
				Valor do BDI =>	0,07			Valor com BDI =>	0,34
Composição	Código Banco	Descrição	Tipo	Und	Quant.	Valor Unit	Total		
Composição	93280	SINAPI	GUINCHO ELETRICO DE COLUNA, CAPACIDADE 400 KG, COM MOTO FREIO, MOTOR TRIFASICO DE 1.25 CV. AF. 03/2016	HORARIOS DE MÁQUINAS F	H	1,0000000	0,92	0,92	
Insumo	00002705	SINAPI	ENERGIA ELÉTRICA ATÉ 2000 KWH INDUSTRIAL, SEM DEMANDA	Material	KW/H	0,7800000	1,18	0,92	
				MO sem LS =>	0,00	LS =>	0,00	MO com LS =>	0,00
				Valor do BDI =>	0,23			Valor com BDI =>	1,15
Composição	Código Banco	Descrição	Tipo	Und	Quant.	Valor Unit	Total		
Composição	92023	SINAPI	INTERRUPTOR SIMPLES (1 MODULO) COM 1 TOMADA DE EMBUTIR 2P+T 10 A, SEM SUPORTE E SEM PLACA - FORNECIMENTO E INSTALAÇÃO. AF. 12/2015	ELETRICA/ELETRIFICAÇÃO F. ILUMINAÇÃO	UN	1,0000000	53,51	53,51	
Auxiliar	91946	SINAPI	PARA PONTO ELÉTRICO (FORNECIMENTO E INSTALAÇÃO. AF. 12/2015)	ELETRICA/ELETRIFICAÇÃO F. ILUMINAÇÃO	UN	1,0000000	11,73	11,73	
Auxiliar	92022	SINAPI	INTERRUPTOR SIMPLES (1 MODULO) COM 2 TOMADAS DE EMBUTIR 2P+T 10 A, SEM SUPORTE E SEM PLACA - FORNECIMENTO E INSTALAÇÃO. AF. 12/2015	ELETRICA/ELETRIFICAÇÃO F. ILUMINAÇÃO	UN	1,0000000	41,78	41,78	
				MO sem LS =>	10,39	LS =>	8,90	MO com LS =>	19,29
				Valor do BDI =>	13,38			Valor com BDI =>	66,89
Composição	Código Banco	Descrição	Tipo	Und	Quant.	Valor Unit	Total		
Composição	92022	SINAPI	INTERRUPTOR SIMPLES (1 MODULO) COM 1 TOMADA DE EMBUTIR 2P+T 10 A, SEM SUPORTE E SEM PLACA - FORNECIMENTO E INSTALAÇÃO. AF. 12/2015	ELETRICA/ELETRIFICAÇÃO F. ILUMINAÇÃO	UN	1,0000000	41,78	41,78	
Auxiliar	88247	SINAPI	AUXILIAR DE ELETRICISTA COM ENCARGOS COMPLEMENTARES	SEDI - SERVIÇOS DIVERSOS	H	0,4860000	21,18	10,29	
Auxiliar	88264	SINAPI	ELETRICISTA COM ENCARGOS COMPLEMENTARES	SEDI - SERVIÇOS DIVERSOS	H	0,4860000	25,38	12,33	
Insumo	00038101	SINAPI	TOMADA 2P+T 10A, 250V (APENAS MODULO)	Material	UN	1,0000000	10,20	10,20	
Insumo	00038112	SINAPI	INTERRUPTOR SIMPLES 10A, 250V (APENAS MODULO)	Material	UN	1,0000000	8,96	8,96	
				MO sem LS =>	8,22	LS =>	7,05	MO com LS =>	15,27
				Valor do BDI =>	10,45			Valor com BDI =>	52,23
Composição	Código Banco	Descrição	Tipo	Und	Quant.	Valor Unit	Total		
Composição	92025	SINAPI	INTERRUPTOR SIMPLES (1 MODULO) COM 2 TOMADAS DE EMBUTIR 2P+T 10 A, SEM SUPORTE E SEM PLACA - FORNECIMENTO E INSTALAÇÃO. AF. 03/2023	ELETRICA/ELETRIFICAÇÃO F. ILUMINAÇÃO	UN	1,0000000	75,59	75,59	
Auxiliar	91946	SINAPI	PARA PONTO ELÉTRICO (FORNECIMENTO E INSTALAÇÃO. AF. 12/2015)	ELETRICA/ELETRIFICAÇÃO F. ILUMINAÇÃO	UN	1,0000000	11,73	11,73	
Auxiliar	92024	SINAPI	INTERRUPTOR SIMPLES (1 MODULO) COM 2 TOMADAS DE EMBUTIR 2P+T 10 A, SEM SUPORTE E SEM PLACA - FORNECIMENTO E INSTALAÇÃO. AF. 03/2023	ELETRICA/ELETRIFICAÇÃO F. ILUMINAÇÃO	UN	1,0000000	63,86	63,86	
				MO sem LS =>	14,70	LS =>	12,61	MO com LS =>	27,31
				Valor do BDI =>	18,90			Valor com BDI =>	94,49
Composição	Código Banco	Descrição	Tipo	Und	Quant.	Valor Unit	Total		
Composição	92024	SINAPI	INTERRUPTOR SIMPLES (1 MODULO) COM 2 TOMADAS DE EMBUTIR 2P+T 10 A, SEM SUPORTE E SEM PLACA - FORNECIMENTO E INSTALAÇÃO. AF. 03/2023	ELETRICA/ELETRIFICAÇÃO F. ILUMINAÇÃO	UN	1,0000000	63,86	63,86	
Auxiliar	88247	SINAPI	AUXILIAR DE ELETRICISTA COM ENCARGOS COMPLEMENTARES	SEDI - SERVIÇOS DIVERSOS	H	0,7410000	21,18	15,69	
Auxiliar	88264	SINAPI	ELETRICISTA COM ENCARGOS COMPLEMENTARES	SEDI - SERVIÇOS DIVERSOS	H	0,7410000	25,38	18,81	
Insumo	00038101	SINAPI	TOMADA 2P+T 10A, 250V (APENAS MODULO)	Material	UN	2,0000000	10,20	20,40	
Insumo	00038112	SINAPI	INTERRUPTOR SIMPLES 10A, 250V (APENAS MODULO)	Material	UN	1,0000000	8,96	8,96	
				MO sem LS =>	12,54	LS =>	10,75	MO com LS =>	23,29
				Valor do BDI =>	15,97			Valor com BDI =>	79,83
Composição	Código Banco	Descrição	Tipo	Und	Quant.	Valor Unit	Total		
Composição	94559	SINAPI	JANELA DE AÇO BASCULANTE, FIXAÇÃO COM ARGAMASSA, SEM VIDROS, PADRONIZADA. AF. 07/2016	ESQUADRIAS/FERRAGE SEDI - SERVIÇOS DIVERSOS	m²	1,0000000	678,45	678,45	
Auxiliar	88309	SINAPI	PEDREIRO COM ENCARGOS COMPLEMENTARES	SEDI - SERVIÇOS DIVERSOS	H	4,5810000	25,08	114,89	
Auxiliar	88316	SINAPI	SERVENTE COM ENCARGOS COMPLEMENTARES	SEDI - SERVIÇOS DIVERSOS	H	2,2910000	19,67	45,06	
Auxiliar	88629	SINAPI	ARGAMASSA TRAÇO 1:3 (CIMENTO E AREIA MEDIA), PREPARO MANUAL. AF. 08/2014	SEDI - SERVIÇOS DIVERSOS	m³	0,0210000	892,20	18,74	
Insumo	00011190	SINAPI	JANELA BASCULANTE, AÇO, COM BATENTE/REQUADRO, 60 X 60 CM (SEM VIDROS)	Material	UN	2,7780000	179,90	499,76	
				MO sem LS =>	59,41	LS =>	50,93	MO com LS =>	110,34
				Valor do BDI =>	169,61			Valor com BDI =>	848,06
Composição	Código Banco	Descrição	Tipo	Und	Quant.	Valor Unit	Total		
Composição	89366	SINAPI	3/4_x005F_x0094 - INSTALADO EM RAMAL OU SUB-RAMAL DE ÁGUA - DISTRIBUIÇÃO DE ÁGUA	INHI - INSTALAÇÕES HIDROSANITÁRIAS	UN	1,0000000	16,38	16,38	
Composição	88248	SINAPI	AXILIAR DE ENCANADOR OU BOMBEIRO HIDRÁULICO COM ENCARGOS COMPLEMENTARES	SEDI - SERVIÇOS DIVERSOS	H	0,1416000	20,21	2,86	
Auxiliar	88267	SINAPI	ENCANADOR OU BOMBEIRO HIDRÁULICO COM ENCARGOS COMPLEMENTARES	SEDI - SERVIÇOS DIVERSOS	H	0,1416000	24,32	3,44	
Insumo	00000122	SINAPI	ADESIVO PLÁSTICO PARA PVC, FRASCO COM 850 GR	Material	UN	0,0059000	70,94	0,42	
Insumo	00003524	SINAPI	JOELHO PVC, SOLDAVEL, COM BUCHA DE LATÃO, 90 GRAUS, 25 MM X 3/4", PARA ÁGUA FRIA PREDIAL	Material	UN	1,0000000	9,02	9,02	
Insumo	00020083	SINAPI	SOLUCAO LIMPADORA PARA PVC, FRASCO COM 1000 CM3	Material	UN	0,0070000	80,37	0,56	
Insumo	00038383	SINAPI	LIXA D'AGUA EM FOLHA, GRAO 100	Material	UN	0,0338000	2,33	0,08	
				MO sem LS =>	2,34	LS =>	2,02	MO com LS =>	4,36
				Valor do BDI =>	4,10			Valor com BDI =>	20,48
Composição	Código Banco	Descrição	Tipo	Und	Quant.	Valor Unit	Total		
Composição	89724	SINAPI	SOLDÁVEL, FORNECIDO E INSTALADO EM RAMAL DE DESCARGA OU RAMAL DE DISTRIBUIÇÃO DE ÁGUA	INHI - INSTALAÇÕES HIDROSANITÁRIAS	UN	1,0000000	9,71	9,71	
Composição	88248	SINAPI	AXILIAR DE ENCANADOR OU BOMBEIRO HIDRÁULICO COM ENCARGOS COMPLEMENTARES	SEDI - SERVIÇOS DIVERSOS	H	0,1270000	20,21	2,57	
Auxiliar	88267	SINAPI	ENCANADOR OU BOMBEIRO HIDRÁULICO COM ENCARGOS COMPLEMENTARES	SEDI - SERVIÇOS DIVERSOS	H	0,1270000	24,32	3,09	
Insumo	00000122	SINAPI	ADESIVO PLÁSTICO PARA PVC, FRASCO COM 850 GR	Material	UN	0,0099000	70,94	0,70	
Insumo	00003517	SINAPI	JOELHO PVC, SOLDAVEL, BB, 90 GRAUS, DN 40 MM, PARA ESGOTO PREDIAL	Material	UN	1,0000000	2,12	2,12	
Insumo	00020083	SINAPI	SOLUCAO LIMPADORA PARA PVC, FRASCO COM 1000 CM3	Material	UN	0,0150000	80,37	1,21	
Insumo	00038383	SINAPI	LIXA D'AGUA EM FOLHA, GRAO 100	Material	UN	0,0071000	2,33	0,02	
				MO sem LS =>	2,10	LS =>	1,80	MO com LS =>	3,90
				Valor do BDI =>	2,43			Valor com BDI =>	12,14
Composição	Código Banco	Descrição	Tipo	Und	Quant.	Valor Unit	Total		
Composição	89408	SINAPI	JOELHO 90 GRAUS, PVC, SOLDAVEL, DN 25MM, INSTALADO EM RAMAL DE DISTRIBUIÇÃO DE ÁGUA	INHI - INSTALAÇÕES HIDROSANITÁRIAS	UN	1,0000000	8,08	8,08	
Composição	88248	SINAPI	AXILIAR DE ENCANADOR OU BOMBEIRO HIDRÁULICO COM ENCARGOS COMPLEMENTARES	SEDI - SERVIÇOS DIVERSOS	H	0,1359000	20,21	2,75	
Auxiliar	88267	SINAPI	ENCANADOR OU BOMBEIRO HIDRÁULICO COM ENCARGOS COMPLEMENTARES	SEDI - SERVIÇOS DIVERSOS	H	0,1359000	24,32	3,31	
Insumo	00000122	SINAPI	ADESIVO PLÁSTICO PARA PVC, FRASCO COM 850 GR	Material	UN	0,0071000	70,94	0,50	
Insumo	00003529	SINAPI	JOELHO PVC, SOLDAVEL, 90 GRAUS, 25 MM, PARA AGUA FRIA PREDIAL	Material	UN	1,0000000	0,81	0,81	
Insumo	00020083	SINAPI	SOLUCAO LIMPADORA PARA PVC, FRASCO COM 1000 CM3	Material	UN	0,0080000	80,37	0,64	

Insumo	00038383	SINAPI	LIXA D'AGUA EM FOLHA, GRAO 100	Material	UN	0,0302000	2,33	0,07	
				MO sem LS =>	2,25	LS =>	1,93	MO com LS =>	4,18
				Valor do BDI =>	2,02			Valor com BDI =>	10,10

	Código	Banco	Descrição	Tipo	Und	Quant.	Valor Unit	Total	
Composição	89362	SINAPI	JOELHO 90 GRAUS, PVC, SOLDAVEL, DN 25MM, INSTALADO EM RAMAL OU SUB-RAMAL DE AGUA - FORNECIMENTO E INSTALACAO AF. 12/2014	INHÍ - INSTALACOES HIDROSANITARIAS	UN	1,0000000	8,80	8,80	
Composição	88248	SINAPI	AUXILIAR DE ENCANADOR OU BOMBEIRO HIDRAULICO COM ENCARGOS COMPLEMENTARES	SEDTI - SERVIÇOS DIVERSOS	H	0,1520000	20,21	3,07	
Composição	88267	SINAPI	ENCANADOR OU BOMBEIRO HIDRÁULICO COM ENCARGOS COMPLEMENTARES	SEDTI - SERVIÇOS DIVERSOS	H	0,1520000	24,32	3,70	
Auxiliar									
Insumo	00000122	SINAPI	ADESIVO PLASTICO PARA PVC, FRASCO COM 850 GR	Material	UN	0,0071000	70,94	0,50	
Insumo	00003529	SINAPI	JOELHO PVC, SOLDAVEL, 90 GRAUS, 25 MM, PARA AGUA FRIA PREDIAL	Material	UN	1,0000000	0,81	0,81	
Insumo	00020083	SINAPI	SOLUCAO LIMPADORA PARA PVC, FRASCO COM 1000 CM3	Material	UN	0,0080000	80,37	0,64	
Insumo	00038383	SINAPI	LIXA D'AGUA EM FOLHA, GRAO 100	Material	UN	0,0338000	2,33	0,08	
				MO sem LS =>	2,51	LS =>	2,16	MO com LS =>	4,67
				Valor do BDI =>	2,20			Valor com BDI =>	11,00

	Código	Banco	Descrição	Tipo	Und	Quant.	Valor Unit	Total	
Composição	89972	SINAPI	ROSCÁVEL, INSTALADO EM RAMAL DE ÁGUA FRIA - FORNECIMENTO E	INHÍ - INSTALACOES HIDROSANITARIAS	UN	1,0000000	38,18	38,18	
Composição	89353	SINAPI	REGISTRO DE GAVETA BRUTO, LATAO, ROSCAVEL, 3/4" - FORNECIMENTO E INSTALACAO AF. 08/2021	INHÍ - INSTALACOES HIDROSANITARIAS	UN	1,0000000	25,66	25,66	
Composição	89383	SINAPI	25MM X 3/4" - INSTALADO EM RAMAL OU SUB-RAMAL DE AGUA - FORNECIMENTO E	INHÍ - INSTALACOES HIDROSANITARIAS	UN	2,0000000	6,26	12,52	
Auxiliar									
				MO sem LS =>	4,95	LS =>	4,26	MO com LS =>	9,21
				Valor do BDI =>	9,55			Valor com BDI =>	47,73

	Código	Banco	Descrição	Tipo	Und	Quant.	Valor Unit	Total	
Composição	95240	SINAPI	LASTRO DE CONCRETO, E = 3 CM, PREPARO MECANICO, INCLUSOS LANCAMENTO E ADENSAMENTO. AF. 07/2016	FUES - FUNDACOES E ESTRUTURAS	m²	1,0000000	24,34	24,34	
Composição	88309	SINAPI	PEDREIRO COM ENCARGOS COMPLEMENTARES	SEDTI - SERVIÇOS DIVERSOS	H	0,1631000	25,08	4,09	
Composição	88316	SINAPI	SERVENTE COM ENCARGOS COMPLEMENTARES	SEDTI - SERVIÇOS DIVERSOS	H	0,0444000	19,67	0,87	
Composição	94968	SINAPI	CONCRETO MAGRO PARA LASTRO, TRAÇO 1:4,5:4,5 (CIMENTO/ AREIA MEDIA/ BRITA 1) - PREPARO MECÂNICO COM BETONEIRA 600 L. AF. 07/2016	FUES - FUNDACOES E ESTRUTURAS	m³	0,0339000	571,62	19,38	
Auxiliar									
				MO sem LS =>	2,58	LS =>	2,22	MO com LS =>	4,80
				Valor do BDI =>	6,09			Valor com BDI =>	30,43

	Código	Banco	Descrição	Tipo	Und	Quant.	Valor Unit	Total	
Composição	95241	SINAPI	LASTRO DE CONCRETO, E = 5 CM, PREPARO MECANICO, INCLUSOS LANCAMENTO E ADENSAMENTO. AF. 07/2016	FUES - FUNDACOES E ESTRUTURAS	m²	1,0000000	47,62	47,62	
Composição	88309	SINAPI	PEDREIRO COM ENCARGOS COMPLEMENTARES	SEDTI - SERVIÇOS DIVERSOS	H	0,2541500	25,08	6,37	
Composição	88316	SINAPI	SERVENTE COM ENCARGOS COMPLEMENTARES	SEDTI - SERVIÇOS DIVERSOS	H	0,0919000	19,67	1,81	
Composição	94968	SINAPI	CONCRETO MAGRO PARA LASTRO, TRAÇO 1:4,5:4,5 (CIMENTO/ AREIA MEDIA/ BRITA 1) - PREPARO MECÂNICO COM BETONEIRA 600 L. AF. 07/2016	FUES - FUNDACOES E ESTRUTURAS	m³	0,0690000	571,62	39,44	
Auxiliar									
				MO sem LS =>	4,54	LS =>	3,89	MO com LS =>	8,43
				Valor do BDI =>	11,91			Valor com BDI =>	59,53

	Código	Banco	Descrição	Tipo	Und	Quant.	Valor Unit	Total	
Composição	86904	SINAPI	LAVATORIO LOUCA BRANCA SUSPENSO, 29,5 X 39CM OU EQUIVALENTE, PADRAO POPUIAR - FORNECIMENTO E INSTALACAO AF. 12/2013	INHÍ - INSTALACOES HIDROSANITARIAS	UN	1,0000000	144,05	144,05	
Composição	88267	SINAPI	ENCANADOR OU BOMBEIRO HIDRÁULICO COM ENCARGOS COMPLEMENTARES	SEDTI - SERVIÇOS DIVERSOS	H	0,3877000	24,32	9,41	
Composição	88316	SINAPI	SERVENTE COM ENCARGOS COMPLEMENTARES	SEDTI - SERVIÇOS DIVERSOS	H	0,1886000	19,67	3,71	
Auxiliar									
Insumo	00004351	SINAPI	PARAFUSO NIQUELADO P/ FIXAR PEÇA SANITARIA - INCL PORCA CEGA, ARRUELA E BUCHA DE NYLON S-8	Material	UN	2,0000000	17,64	35,28	
Insumo	00010425	SINAPI	LAVATORIO LOUCA BRANCA SUSPENSO *40 X 30* CM	Material	UN	1,0000000	91,89	91,89	
Insumo	00037329	SINAPI	REJUNTE EPOXI BRANCO	Material	KG	0,0304000	123,67	3,76	
				MO sem LS =>	4,87	LS =>	4,18	MO com LS =>	9,05
				Valor do BDI =>	36,01			Valor com BDI =>	180,06

	Código	Banco	Descrição	Tipo	Und	Quant.	Valor Unit	Total	
Composição	86943	SINAPI	POPULAR, INCLUSO SIFAO FLEXIVEL EM PVC, VALVULA E ENGATE FLEXIVEL 30CM EM PLASTICO E TORNEIRA CROMADA DE MESA, PADRAO POPUIAR	INHÍ - INSTALACOES HIDROSANITARIAS	UN	1,0000000	230,59	230,59	
Composição	86879	SINAPI	VALVULA EM PLASTICO PARA PIA ANIQUE OU LAVATORIO, COM OU SEM SIFAO - FORNECIMENTO E INSTALACAO AF. 12/2013	INHÍ - INSTALACOES HIDROSANITARIAS	UN	1,0000000	8,59	8,59	
Composição	86883	SINAPI	ENCANADOR OU BOMBEIRO HIDRÁULICO COM ENCARGOS COMPLEMENTARES	SEDTI - SERVIÇOS DIVERSOS	UN	1,0000000	10,71	10,71	
Composição	86884	SINAPI	ENGATE FLEXIVEL EM PLASTICO BRANCO, 1/2" X 30CM - FORNECIMENTO E	INHÍ - INSTALACOES HIDROSANITARIAS	UN	1,0000000	9,58	9,58	
Composição	86904	SINAPI	LAVATORIO LOUCA BRANCA SUSPENSO, 29,5 X 39CM OU EQUIVALENTE, PADRAO POPUIAR - FORNECIMENTO E INSTALACAO AF. 12/2013	INHÍ - INSTALACOES HIDROSANITARIAS	UN	1,0000000	144,05	144,05	
Composição	86906	SINAPI	POPUIAR - FORNECIMENTO E INSTALACAO AF. 12/2013	INHÍ - INSTALACOES HIDROSANITARIAS	UN	1,0000000	57,66	57,66	
Auxiliar									
				MO sem LS =>	10,09	LS =>	8,66	MO com LS =>	18,75
				Valor do BDI =>	57,65			Valor com BDI =>	288,24

	Código	Banco	Descrição	Tipo	Und	Quant.	Valor Unit	Total	
Composição	97586	SINAPI	FLUORESCENTES DE 36 W, COM REATOR DE PARTIDA RÁPIDA - FORNECIMENTO	ELETRIC/EALETRIFICACAO E ILUMINACAO	UN	1,0000000	156,41	156,41	
Composição	88247	SINAPI	AUXILIAR DE ELETRICISTA COM ENCARGOS COMPLEMENTARES	SEDTI - SERVIÇOS DIVERSOS	H	0,1727000	21,18	3,66	
Composição	88264	SINAPI	ELETRICISTA COM ENCARGOS COMPLEMENTARES	SEDTI - SERVIÇOS DIVERSOS	H	0,4144000	25,38	10,52	
Auxiliar									
Insumo	00003799	SINAPI	LUMINARIA CALHA SOBREPOR EM CHAPA AÇO C/ 2 LAMPADAS FLUORESCENTES 40W (COMPLETA - INCL. REATOR PART RÁPIDA E LAMPADAS)	Material	UN	1,0000000	142,23	142,23	
				MO sem LS =>	5,24	LS =>	4,49	MO com LS =>	9,73
				Valor do BDI =>	39,10			Valor com BDI =>	195,51

	Código	Banco	Descrição	Tipo	Und	Quant.	Valor Unit	Total	
Composição	97593	SINAPI	LUMINARIA TIPO SPOT, DE SOBREPOR, COM 1 LAMPADA FLUORESCENTE DE 15 W, SEM REATOR - FORNECIMENTO E INSTALACAO AF. 02/2020	ELETRIC/EALETRIFICACAO E ILUMINACAO	UN	1,0000000	143,77	143,77	
Composição	88247	SINAPI	AUXILIAR DE ELETRICISTA COM ENCARGOS COMPLEMENTARES	SEDTI - SERVIÇOS DIVERSOS	H	0,1833000	21,18	3,88	
Composição	88264	SINAPI	ELETRICISTA COM ENCARGOS COMPLEMENTARES	SEDTI - SERVIÇOS DIVERSOS	H	0,4518000	25,38	11,47	
Auxiliar									
Insumo	00012266	SINAPI	LUMINARIA SPOT DE SOBREPOR EM ALUMINIO COM ALEIA PLASTICA PARA 1 LAMPADA BASE E27 POTENCIA MAXIMA 40/60 W (NAO INCLUI LAMPADA)	Material	UN	1,0000000	112,78	112,78	
Insumo	00038191	SINAPI	LAMPADA FLUORESCENTE COMPACTA 2U BRANCA 15 W, BASE E27 (127/220 V)	Material	UN	1,0000000	15,64	15,64	
				MO sem LS =>	5,68	LS =>	4,86	MO com LS =>	10,54
				Valor do BDI =>	35,94			Valor com BDI =>	179,71

	Código	Banco	Descrição	Tipo	Und	Quant.	Valor Unit	Total	
Composição	97611	SINAPI	LAMPADA COMPACTA FLUORESCENTE DE 15 W, BASE E27 - FORNECIMENTO E INSTALACAO AF. 02/2020	ELETRIC/EALETRIFICACAO E ILUMINACAO	UN	1,0000000	25,10	25,10	
Composição	88247	SINAPI	AUXILIAR DE ELETRICISTA COM ENCARGOS COMPLEMENTARES	SEDTI - SERVIÇOS DIVERSOS	H	0,0690000	21,18	1,46	
Composição	88264	SINAPI	ELETRICISTA COM ENCARGOS COMPLEMENTARES	SEDTI - SERVIÇOS DIVERSOS	H	0,1655000	25,38	4,20	
Auxiliar									
Insumo	00012295	SINAPI	SOQUETE DE BAQUELITE BASE E27, PARA LAMPADAS	Material	UN	1,0000000	3,80	3,80	
Insumo	00038191	SINAPI	LAMPADA FLUORESCENTE COMPACTA 2U BRANCA 15 W, BASE E27 (127/220 V)	Material	UN	1,0000000	15,64	15,64	
				MO sem LS =>	2,09	LS =>	1,80	MO com LS =>	3,89
				Valor do BDI =>	6,28			Valor com BDI =>	31,38

	Código	Banco	Descrição	Tipo	Und	Quant.	Valor Unit	Total
Composição	88274	SINAPI	MARMORISTA/GRANITEIRO COM ENCARGOS COMPLEMENTARES	SEDTI - SERVIÇOS DIVERSOS	H	1,0000000	24,95	24,95
Composição	95341	SINAPI	CURSO DE CAPACITACAO PARA MARMORISTA/GRANITEIRO (ENCARGOS COMPLEMENTARES) - HORISTA	DIVERSOS	H	1,0000000	0,29	0,29
Auxiliar								
Insumo	00004755	SINAPI	MARMORISTA / GRANITEIRO	Mão de Obra	H	1,0000000	17,08	17,08
Insumo	00037370	SINAPI	ALIMENTACAO - HORISTA (ENCARGOS COMPLEMENTARES) (COLETADO CAIXA)	Outros	H	1,0000000	3,70	3,70
Insumo	00037371	SINAPI	TRANSPORTE - HORISTA (ENCARGOS COMPLEMENTARES) (COLETADO CAIXA)	Serviços	H	1,0000000	0,44	0,44
Insumo	00037372	SINAPI	EXAMES - HORISTA (ENCARGOS COMPLEMENTARES) (COLETADO CAIXA)	Outros	H	1,0000000	1,34	1,34
Insumo	00037373	SINAPI	SEGURO - HORISTA (ENCARGOS COMPLEMENTARES) (COLETADO CAIXA)	Taxas	H	1,0000000	0,04	0,04

Insumo	00043465	SINAPI	FERRAMENTAS - FAMILIA PEDREIRO - HORISTA (ENCARGOS COMPLEMENTARES - COLETADO CAIXA)	Equipamento	H	1,0000000	0,82	0,82	
Insumo	00043489	SINAPI	EPI - FAMILIA PEDREIRO - HORISTA (ENCARGOS COMPLEMENTARES - COLETADO CAIXA)	Equipamento	H	1,0000000	1,24	1,24	
				MO sem LS =>	9,35	LS =>	8,02	MO com LS =>	17,37
				Valor do BDI =>	6,24			Valor com BDI =>	31,19
	<b>Código Banco</b>	<b>Descrição</b>	<b>Tipo</b>	<b>Und</b>	<b>Quant.</b>	<b>Valor Unit</b>	<b>Valor Unit</b>	<b>Total</b>	
Composição	102274	SINAPI	MARTELO DEMOLIDOR ELETRICO, COM POTENCIA DE 2.000 W, 1.000 IMPACTOS POR MINUTO, PESO DE 30 KG. - CHU DIURNO. AF. 01/2021	HORARIOS DE	CHI	1,0000000	23,77	23,77	
Composição	102270	SINAPI	MARTELO DEMOLIDOR ELETRICO, COM POTENCIA DE 2.000 W, 1.000 IMPACTOS POR MINUTO, PESO DE 30 KG. - PRECISAO. AF. 01/2021	MÁQUINAS E	H	1,0000000	0,67	0,67	
Auxiliar	102271	SINAPI	MARTELO DEMOLIDOR ELETRICO, COM POTENCIA DE 2.000 W, 1.000 IMPACTOS POR MINUTO, PESO DE 30 KG. - JUIROS. AF. 01/2021	MÁQUINAS E	H	1,0000000	0,16	0,16	
Auxiliar	88298	SINAPI	COMPONENTES DE MARTELE E OU MARTELEIRO COM ENCARGOS COMPLEMENTARES	SEDI - SERVIÇOS DIVERSOS	H	1,0000000	22,94	22,94	
				MO sem LS =>	8,91	LS =>	7,64	MO com LS =>	16,55
				Valor do BDI =>	5,94			Valor com BDI =>	29,71
	<b>Código Banco</b>	<b>Descrição</b>	<b>Tipo</b>	<b>Und</b>	<b>Quant.</b>	<b>Valor Unit</b>	<b>Valor Unit</b>	<b>Total</b>	
Composição	102275	SINAPI	MARTELO DEMOLIDOR ELETRICO, COM POTENCIA DE 2.000 W, 1.000 IMPACTOS POR MINUTO, PESO DE 30 KG. - CHU DIURNO. AF. 01/2021	HORARIOS DE	CHP	1,0000000	26,62	26,62	
Composição	102270	SINAPI	MARTELO DEMOLIDOR ELETRICO, COM POTENCIA DE 2.000 W, 1.000 IMPACTOS POR MINUTO, PESO DE 30 KG. - PRECISAO. AF. 01/2021	MÁQUINAS E	H	1,0000000	0,67	0,67	
Auxiliar	102271	SINAPI	MARTELO DEMOLIDOR ELETRICO, COM POTENCIA DE 2.000 W, 1.000 IMPACTOS POR MINUTO, PESO DE 30 KG. - JUIROS. AF. 01/2021	MÁQUINAS E	H	1,0000000	0,16	0,16	
Auxiliar	102272	SINAPI	MARTELO DEMOLIDOR ELETRICO, COM POTENCIA DE 2.000 W, 1.000 IMPACTOS POR MINUTO, PESO DE 30 KG. - MANUTENÇÃO. AF. 01/2021	MÁQUINAS E	H	1,0000000	0,84	0,84	
Auxiliar	102273	SINAPI	MARTELO DEMOLIDOR ELETRICO, COM POTENCIA DE 2.000 W, 1.000 IMPACTOS POR MINUTO, PESO DE 30 KG. - MATERIAIS NA OPERAÇÃO. AF. 01/2021	MÁQUINAS E	H	1,0000000	2,01	2,01	
Auxiliar	88298	SINAPI	COMPONENTES DE MARTELE E OU MARTELEIRO COM ENCARGOS COMPLEMENTARES	SEDI - SERVIÇOS DIVERSOS	H	1,0000000	22,94	22,94	
				MO sem LS =>	8,91	LS =>	7,64	MO com LS =>	16,55
				Valor do BDI =>	6,66			Valor com BDI =>	33,28
	<b>Código Banco</b>	<b>Descrição</b>	<b>Tipo</b>	<b>Und</b>	<b>Quant.</b>	<b>Valor Unit</b>	<b>Valor Unit</b>	<b>Total</b>	
Composição	102270	SINAPI	MARTELO DEMOLIDOR ELETRICO, COM POTENCIA DE 2.000 W, 1.000 IMPACTOS POR MINUTO, PESO DE 30 KG. - DEPRECIACAO. AF. 01/2021	HORARIOS DE	H	1,0000000	0,67	0,67	
Insumo	00040703	SINAPI	1,000 IMPACTOS POR MINUTO, FORÇA DE IMPACTO ENTRE 60 E 65 J, PESO DE 30 KG.	Equipamento	UN	0,0000640	10.535,13	0,67	
				MO sem LS =>	0,00	LS =>	0,00	MO com LS =>	0,00
				Valor do BDI =>	0,17			Valor com BDI =>	0,84
	<b>Código Banco</b>	<b>Descrição</b>	<b>Tipo</b>	<b>Und</b>	<b>Quant.</b>	<b>Valor Unit</b>	<b>Valor Unit</b>	<b>Total</b>	
Composição	102271	SINAPI	MARTELO DEMOLIDOR ELETRICO, COM POTENCIA DE 2.000 W, 1.000 IMPACTOS POR MINUTO, PESO DE 30 KG. - JUIROS. AF. 01/2021	MÁQUINAS E	H	1,0000000	0,16	0,16	
Insumo	00040703	SINAPI	1,000 IMPACTOS POR MINUTO, FORÇA DE IMPACTO ENTRE 60 E 65 J, PESO DE 30 KG.	Equipamento	UN	0,0000148	10.535,13	0,16	
				MO sem LS =>	0,00	LS =>	0,00	MO com LS =>	0,00
				Valor do BDI =>	0,04			Valor com BDI =>	0,20
	<b>Código Banco</b>	<b>Descrição</b>	<b>Tipo</b>	<b>Und</b>	<b>Quant.</b>	<b>Valor Unit</b>	<b>Valor Unit</b>	<b>Total</b>	
Composição	102272	SINAPI	MARTELO DEMOLIDOR ELETRICO, COM POTENCIA DE 2.000 W, 1.000 IMPACTOS POR MINUTO, PESO DE 30 KG. - MANUTENÇÃO. AF. 01/2021	HORARIOS DE	H	1,0000000	0,84	0,84	
Insumo	00040703	SINAPI	1,000 IMPACTOS POR MINUTO, FORÇA DE IMPACTO ENTRE 60 E 65 J, PESO DE 30 KG.	Equipamento	UN	0,0000800	10.535,13	0,84	
				MO sem LS =>	0,00	LS =>	0,00	MO com LS =>	0,00
				Valor do BDI =>	0,21			Valor com BDI =>	1,05
	<b>Código Banco</b>	<b>Descrição</b>	<b>Tipo</b>	<b>Und</b>	<b>Quant.</b>	<b>Valor Unit</b>	<b>Valor Unit</b>	<b>Total</b>	
Composição	102273	SINAPI	MARTELO DEMOLIDOR ELETRICO, COM POTENCIA DE 2.000 W, 1.000 IMPACTOS POR MINUTO, PESO DE 30 KG. - MATERIAIS NA OPERAÇÃO. AF. 01/2021	HORARIOS DE	H	1,0000000	2,01	2,01	
Insumo	00002705	SINAPI	ENERGIA ELÉTRICA ATE 2000 KWH INDUSTRIAL, SEM DEMANDA	Material	KW/H	1,7000000	1,18	2,01	
				MO sem LS =>	0,00	LS =>	0,00	MO com LS =>	0,00
				Valor do BDI =>	0,50			Valor com BDI =>	2,51
	<b>Código Banco</b>	<b>Descrição</b>	<b>Tipo</b>	<b>Und</b>	<b>Quant.</b>	<b>Valor Unit</b>	<b>Valor Unit</b>	<b>Total</b>	
Composição	88278	SINAPI	MONTADOR DE ESTRUTURA METÁLICA COM ENCARGOS COMPLEMENTARES	SEDI - SERVIÇOS DIVERSOS	H	1,0000000	21,74	21,74	
Composição	95344	SINAPI	CURSO DE CAPACITAÇÃO (MONTADOR DE ESTRUTURA METÁLICA) - HORISTA	SEDI - SERVIÇOS DIVERSOS	H	1,0000000	0,20	0,20	
Auxiliar	00037370	SINAPI	ALIMENTACAO - HORISTA (ENCARGOS COMPLEMENTARES) (COLETADO CAIXA)	Outros	H	1,0000000	3,70	3,70	
Insumo	00037371	SINAPI	TRANSPORTE - HORISTA (ENCARGOS COMPLEMENTARES) (COLETADO CAIXA)	Serviços	H	1,0000000	0,44	0,44	
Insumo	00037372	SINAPI	EXAMES - HORISTA (ENCARGOS COMPLEMENTARES) (COLETADO CAIXA)	Outros	H	1,0000000	1,34	1,34	
Insumo	00037373	SINAPI	SEGURO - HORISTA (ENCARGOS COMPLEMENTARES) (COLETADO CAIXA)	Taxas	H	1,0000000	0,04	0,04	
Insumo	00043464	SINAPI	FERRAMENTAS - FAMILIA OPERADOR ESCAVADEIRA - HORISTA (ENCARGOS COMPLEMENTARES - COLETADO CAIXA)	Equipamento	H	1,0000000	0,01	0,01	
Insumo	00043488	SINAPI	EPI - FAMILIA OPERADOR ESCAVADEIRA - HORISTA (ENCARGOS COMPLEMENTARES - COLETADO CAIXA)	Equipamento	H	1,0000000	0,86	0,86	
Insumo	00044497	SINAPI	MONTADOR DE ESTRUTURAS METALICAS HORISTA	Mão de Obra	H	1,0000000	15,15	15,15	
				MO sem LS =>	8,27	LS =>	7,08	MO com LS =>	15,35
				Valor do BDI =>	5,44			Valor com BDI =>	27,18
	<b>Código Banco</b>	<b>Descrição</b>	<b>Tipo</b>	<b>Und</b>	<b>Quant.</b>	<b>Valor Unit</b>	<b>Valor Unit</b>	<b>Total</b>	
Composição	88282	SINAPI	MOTORISTA DE CAMINHÃO COM ENCARGOS COMPLEMENTARES	SEDI - SERVIÇOS DIVERSOS	H	1,0000000	23,48	23,48	
Composição	95347	SINAPI	CURSO DE CAPACITAÇÃO PARA MOTORISTA DE CAMINHÃO (ENCARGOS COMPLEMENTARES) - HORISTA	SEDI - SERVIÇOS DIVERSOS	H	1,0000000	0,10	0,10	
Auxiliar	00004093	SINAPI	MOTORISTA DE CAMINHÃO	Mão de Obra	H	1,0000000	16,99	16,99	
Insumo	00037370	SINAPI	ALIMENTACAO - HORISTA (ENCARGOS COMPLEMENTARES) (COLETADO CAIXA)	Outros	H	1,0000000	3,70	3,70	
Insumo	00037371	SINAPI	TRANSPORTE - HORISTA (ENCARGOS COMPLEMENTARES) (COLETADO CAIXA)	Serviços	H	1,0000000	0,44	0,44	
Insumo	00037372	SINAPI	EXAMES - HORISTA (ENCARGOS COMPLEMENTARES) (COLETADO CAIXA)	Outros	H	1,0000000	1,34	1,34	
Insumo	00037373	SINAPI	SEGURO - HORISTA (ENCARGOS COMPLEMENTARES) (COLETADO CAIXA)	Taxas	H	1,0000000	0,04	0,04	
Insumo	00043464	SINAPI	FERRAMENTAS - FAMILIA OPERADOR ESCAVADEIRA - HORISTA (ENCARGOS COMPLEMENTARES - COLETADO CAIXA)	Equipamento	H	1,0000000	0,01	0,01	
Insumo	00043488	SINAPI	EPI - FAMILIA OPERADOR ESCAVADEIRA - HORISTA (ENCARGOS COMPLEMENTARES - COLETADO CAIXA)	Equipamento	H	1,0000000	0,86	0,86	
				MO sem LS =>	9,20	LS =>	7,89	MO com LS =>	17,09
				Valor do BDI =>	5,87			Valor com BDI =>	29,35
	<b>Código Banco</b>	<b>Descrição</b>	<b>Tipo</b>	<b>Und</b>	<b>Quant.</b>	<b>Valor Unit</b>	<b>Valor Unit</b>	<b>Total</b>	
Composição	88377	SINAPI	OPERADOR DE BETONEIRA ESTACIONARIA/MISTURADOR COM ENCARGOS COMPLEMENTARES	SEDI - SERVIÇOS DIVERSOS	H	1,0000000	18,23	18,23	
Composição	95389	SINAPI	CURSO DE CAPACITAÇÃO (OPERADOR DE BETONEIRA ESTACIONARIA/MISTURADOR) - HORISTA	SEDI - SERVIÇOS DIVERSOS	H	1,0000000	0,11	0,11	
Auxiliar	00037370	SINAPI	ALIMENTACAO - HORISTA (ENCARGOS COMPLEMENTARES) (COLETADO CAIXA)	Outros	H	1,0000000	3,70	3,70	
Insumo	00037371	SINAPI	TRANSPORTE - HORISTA (ENCARGOS COMPLEMENTARES) (COLETADO CAIXA)	Serviços	H	1,0000000	0,44	0,44	
Insumo	00037372	SINAPI	EXAMES - HORISTA (ENCARGOS COMPLEMENTARES) (COLETADO CAIXA)	Outros	H	1,0000000	1,34	1,34	
Insumo	00037373	SINAPI	SEGURO - HORISTA (ENCARGOS COMPLEMENTARES) (COLETADO CAIXA)	Taxas	H	1,0000000	0,04	0,04	
Insumo	00037666	SINAPI	OPERADOR DE BETONEIRA ESTACIONARIA / MISTURADOR	Mão de Obra	H	1,0000000	11,73	11,73	
Insumo	00043464	SINAPI	FERRAMENTAS - FAMILIA OPERADOR ESCAVADEIRA - HORISTA (ENCARGOS COMPLEMENTARES - COLETADO CAIXA)	Equipamento	H	1,0000000	0,01	0,01	
Insumo	00043488	SINAPI	EPI - FAMILIA OPERADOR ESCAVADEIRA - HORISTA (ENCARGOS COMPLEMENTARES - COLETADO CAIXA)	Equipamento	H	1,0000000	0,86	0,86	
				MO sem LS =>	6,38	LS =>	5,46	MO com LS =>	11,84
				Valor do BDI =>	4,56			Valor com BDI =>	22,79
	<b>Código Banco</b>	<b>Descrição</b>	<b>Tipo</b>	<b>Und</b>	<b>Quant.</b>	<b>Valor Unit</b>	<b>Valor Unit</b>	<b>Total</b>	
Composição	88294	SINAPI	OPERADOR DE ESCAVADEIRA COM ENCARGOS COMPLEMENTARES	SEDI - SERVIÇOS DIVERSOS	H	1,0000000	27,93	27,93	
Composição	95357	SINAPI	CURSO DE CAPACITAÇÃO PARA OPERADOR DE ESCAVADEIRA (ENCARGOS COMPLEMENTARES) - HORISTA	SEDI - SERVIÇOS DIVERSOS	H	1,0000000	0,28	0,28	
Auxiliar	00004234	SINAPI	OPERADOR DE ESCAVADEIRA	Mão de Obra	H	1,0000000	21,26	21,26	
Insumo	00037370	SINAPI	ALIMENTACAO - HORISTA (ENCARGOS COMPLEMENTARES) (COLETADO CAIXA)	Outros	H	1,0000000	3,70	3,70	
Insumo	00037371	SINAPI	TRANSPORTE - HORISTA (ENCARGOS COMPLEMENTARES) (COLETADO CAIXA)	Serviços	H	1,0000000	0,44	0,44	

Insumo	00037372	SINAPI	EXAMES - HORISTA (ENCARGOS COMPLEMENTARES) (COLETADO CAIXA)	Outros	H	1,0000000	1,34	1,34				
Insumo	00037373	SINAPI	SEGURO - HORISTA (ENCARGOS COMPLEMENTARES) (COLETADO CAIXA)	Taxas	H	1,0000000	0,04	0,04				
Insumo	00043464	SINAPI	FERRAMENTAS - FAMILIA OPERADOR ESCAVADEIRA - HORISTA (ENCARGOS COMPLEMENTARES - COLETADO CAIXA)	Equipamento	H	1,0000000	0,01	0,01				
Insumo	00043488	SINAPI	FERRAMENTAS - FAMILIA OPERADOR ESCAVADEIRA - HORISTA (ENCARGOS COMPLEMENTARES - COLETADO CAIXA)	Equipamento	H	1,0000000	0,86	0,86				
						MO sem LS =>	11,60	LS =>	9,94	MO com LS =>	21,54	
						Valor do BDI =>	6,98	Valor com BDI =>				34,91

	Código Banco	Descrição	Tipo	Und	Quant.	Valor Unit	Total					
Composição	88295	SINAPI	OPERADOR DE GUINCHO COM ENCARGOS COMPLEMENTARES	SEDI - SERVIÇOS DIVERSOS	H	1,0000000	22,68	22,68				
Composição Auxiliar	95358	SINAPI	CURSO DE CAPACITAÇÃO PARA OPERADOR DE GUINCHO) - HORISTA	SEDI - SERVIÇOS DIVERSOS	H	1,0000000	0,30	0,30				
Insumo	00004253	SINAPI	OPERADOR DE GUINCHO	Mão de Obra	H	1,0000000	15,99	15,99				
Insumo	00037370	SINAPI	ALIMENTACAO - HORISTA (ENCARGOS COMPLEMENTARES) (COLETADO CAIXA)	Outros	H	1,0000000	3,70	3,70				
Insumo	00037371	SINAPI	TRANSPORTE - HORISTA (ENCARGOS COMPLEMENTARES) (COLETADO CAIXA)	Serviços	H	1,0000000	0,44	0,44				
Insumo	00037372	SINAPI	EXAMES - HORISTA (ENCARGOS COMPLEMENTARES) (COLETADO CAIXA)	Outros	H	1,0000000	1,34	1,34				
Insumo	00037373	SINAPI	SEGURO - HORISTA (ENCARGOS COMPLEMENTARES) (COLETADO CAIXA)	Taxas	H	1,0000000	0,04	0,04				
Insumo	00043464	SINAPI	FERRAMENTAS - FAMILIA OPERADOR ESCAVADEIRA - HORISTA (ENCARGOS COMPLEMENTARES - COLETADO CAIXA)	Equipamento	H	1,0000000	0,01	0,01				
Insumo	00043488	SINAPI	FERRAMENTAS - FAMILIA OPERADOR ESCAVADEIRA - HORISTA (ENCARGOS COMPLEMENTARES - COLETADO CAIXA)	Equipamento	H	1,0000000	0,86	0,86				
						MO sem LS =>	8,77	LS =>	7,52	MO com LS =>	16,29	
						Valor do BDI =>	5,67	Valor com BDI =>				28,35

	Código Banco	Descrição	Tipo	Und	Quant.	Valor Unit	Total					
Composição	88298	SINAPI	OPERADOR DE MARTELETE OU MARTELETEIRO COM ENCARGOS COMPLEMENTARES	SEDI - SERVIÇOS DIVERSOS	H	1,0000000	22,94	22,94				
Composição Auxiliar	95361	SINAPI	CURSO DE CAPACITAÇÃO PARA OPERADOR DE MARTELETE OU MARTELETEIRO (ENCARGOS COMPLEMENTARES) - HORISTA	SEDI - SERVIÇOS DIVERSOS	H	1,0000000	0,16	0,16				
Insumo	00004257	SINAPI	OPERADOR DE MARTELETE OU MARTELETEIRO	Mão de Obra	H	1,0000000	16,39	16,39				
Insumo	00037370	SINAPI	ALIMENTACAO - HORISTA (ENCARGOS COMPLEMENTARES) (COLETADO CAIXA)	Outros	H	1,0000000	3,70	3,70				
Insumo	00037371	SINAPI	TRANSPORTE - HORISTA (ENCARGOS COMPLEMENTARES) (COLETADO CAIXA)	Serviços	H	1,0000000	0,44	0,44				
Insumo	00037372	SINAPI	EXAMES - HORISTA (ENCARGOS COMPLEMENTARES) (COLETADO CAIXA)	Outros	H	1,0000000	1,34	1,34				
Insumo	00037373	SINAPI	SEGURO - HORISTA (ENCARGOS COMPLEMENTARES) (COLETADO CAIXA)	Taxas	H	1,0000000	0,04	0,04				
Insumo	00043464	SINAPI	FERRAMENTAS - FAMILIA OPERADOR ESCAVADEIRA - HORISTA (ENCARGOS COMPLEMENTARES - COLETADO CAIXA)	Equipamento	H	1,0000000	0,01	0,01				
Insumo	00043488	SINAPI	FERRAMENTAS - FAMILIA OPERADOR ESCAVADEIRA - HORISTA (ENCARGOS COMPLEMENTARES - COLETADO CAIXA)	Equipamento	H	1,0000000	0,86	0,86				
						MO sem LS =>	8,91	LS =>	7,64	MO com LS =>	16,55	
						Valor do BDI =>	5,74	Valor com BDI =>				28,68

	Código Banco	Descrição	Tipo	Und	Quant.	Valor Unit	Total					
Composição	88297	SINAPI	OPERADOR DE MAQUINAS E EQUIPAMENTOS COM ENCARGOS COMPLEMENTARES	SEDI - SERVIÇOS DIVERSOS	H	1,0000000	26,71	26,71				
Composição Auxiliar	95360	SINAPI	CURSO DE CAPACITAÇÃO PARA OPERADOR DE MAQUINAS E EQUIPAMENTOS (ENCARGOS COMPLEMENTARES) - HORISTA	SEDI - SERVIÇOS DIVERSOS	H	1,0000000	0,27	0,27				
Insumo	00004230	SINAPI	OPERADOR DE MAQUINAS E TRATORES DIVERSOS (TERRAPLANAGEM)	Mão de Obra	H	1,0000000	20,05	20,05				
Insumo	00037370	SINAPI	ALIMENTACAO - HORISTA (ENCARGOS COMPLEMENTARES) (COLETADO CAIXA)	Outros	H	1,0000000	3,70	3,70				
Insumo	00037371	SINAPI	TRANSPORTE - HORISTA (ENCARGOS COMPLEMENTARES) (COLETADO CAIXA)	Serviços	H	1,0000000	0,44	0,44				
Insumo	00037372	SINAPI	EXAMES - HORISTA (ENCARGOS COMPLEMENTARES) (COLETADO CAIXA)	Outros	H	1,0000000	1,34	1,34				
Insumo	00037373	SINAPI	SEGURO - HORISTA (ENCARGOS COMPLEMENTARES) (COLETADO CAIXA)	Taxas	H	1,0000000	0,04	0,04				
Insumo	00043464	SINAPI	FERRAMENTAS - FAMILIA OPERADOR ESCAVADEIRA - HORISTA (ENCARGOS COMPLEMENTARES - COLETADO CAIXA)	Equipamento	H	1,0000000	0,01	0,01				
Insumo	00043488	SINAPI	FERRAMENTAS - FAMILIA OPERADOR ESCAVADEIRA - HORISTA (ENCARGOS COMPLEMENTARES - COLETADO CAIXA)	Equipamento	H	1,0000000	0,86	0,86				
						MO sem LS =>	10,94	LS =>	9,38	MO com LS =>	20,32	
						Valor do BDI =>	6,68	Valor com BDI =>				33,39

	Código Banco	Descrição	Tipo	Und	Quant.	Valor Unit	Total					
Composição	98445	SINAPI	CHAPA SIMPLES, EXTERNA, COM ÁREA LÍQUIDA MAIOR OU IGUAL A 6 M², COM VÃO.	CANT - CANTEIRO DE OBRAS	m²	1,0000000	107,32	107,32				
Composição Auxiliar	88239	SINAPI	AJUDANTE DE CARPINTEIRO COM ENCARGOS COMPLEMENTARES	SEDI - SERVIÇOS DIVERSOS	H	0,6890000	20,71	14,27				
Composição Auxiliar	88262	SINAPI	CARPINTEIRO DE FORMAS COM ENCARGOS COMPLEMENTARES	SEDI - SERVIÇOS DIVERSOS	H	1,0210000	24,75	25,27				
Composição Auxiliar	91692	SINAPI	SERRA CIRCULAR DE BANCADA COM MOTOR ELÉTRICO POTENCIA DE 5HP, COM COIFA PARA DISCO 10" ACHURDADO AF. 08/2015	MÁQUINAS DE HERRAMENHAS	CHP	0,0253000	28,53	0,72				
Composição Auxiliar	91693	SINAPI	SERRA CIRCULAR DE BANCADA COM MOTOR ELÉTRICO POTENCIA DE 5HP, COM COIFA PARA DISCO 10" ACHURDADO AF. 08/2015	MÁQUINAS DE HERRAMENHAS	CHI	0,1016000	26,85	2,73				
Composição Auxiliar	94974	SINAPI	CONCRETO MAGRO PARA LASTRO, F= 8 A 12 MM	MOLDES, FUNDACOES E ESTRUTURAS	m³	0,0043000	637,44	2,74				
Composição Auxiliar	00004491	SINAPI	PEÇA DE MADEIRA NATIVA / REGIONAL 7,5 X 7,5CM (3X3) NAO APARELHADA (P/FORMA)	Material	M	1,8033000	6,03	10,87				
Insumo	00005061	SINAPI	PREGO DE AÇO POLIDO COM CABECA 18 X 27 (2 1/2 X 10)	Material	KG	0,0690000	18,95	1,31				
Insumo	00006194	SINAPI	PEÇA DE MADEIRA 2A QUALIDADE 2,5 X 15CM (1X6") NAO APARELHADA	Material	M	1,8033000	4,30	7,75				
Insumo	00043681	SINAPI	CHAPA/PAINEL DE MADEIRA COMPENSADA RESINADA (MADEIRITE RESINADO ROSA) PARA FORMA DE CONCRETO. DE 2200 x 1100 MM. F = 8 A 12 MM	Material	m²	1,0500380	39,67	41,66				
						MO sem LS =>	16,00	LS =>	13,71	MO com LS =>	29,71	
						Valor do BDI =>	26,83	Valor com BDI =>				134,15

	Código Banco	Descrição	Tipo	Und	Quant.	Valor Unit	Total					
Composição	98444	SINAPI	CHAPA SIMPLES, EXTERNA, COM ÁREA LÍQUIDA MAIOR OU IGUAL A 6 M², SEM VÃO.	CANT - CANTEIRO DE OBRAS	m²	1,0000000	93,43	93,43				
Composição Auxiliar	88239	SINAPI	AJUDANTE DE CARPINTEIRO COM ENCARGOS COMPLEMENTARES	SEDI - SERVIÇOS DIVERSOS	H	0,5500000	20,71	11,39				
Composição Auxiliar	88262	SINAPI	CARPINTEIRO DE FORMAS COM ENCARGOS COMPLEMENTARES	SEDI - SERVIÇOS DIVERSOS	H	0,8160000	24,75	20,20				
Composição Auxiliar	91692	SINAPI	SERRA CIRCULAR DE BANCADA COM MOTOR ELÉTRICO POTENCIA DE 5HP, COM COIFA PARA DISCO 10" ACHURDADO AF. 08/2015	MÁQUINAS DE HERRAMENHAS	CHP	0,0187000	28,53	0,53				
Composição Auxiliar	91693	SINAPI	SERRA CIRCULAR DE BANCADA COM MOTOR ELÉTRICO POTENCIA DE 5HP, COM COIFA PARA DISCO 10" ACHURDADO AF. 08/2015	MÁQUINAS DE HERRAMENHAS	CHI	0,0751000	26,85	2,02				
Composição Auxiliar	94974	SINAPI	CONCRETO MAGRO PARA LASTRO, F= 8 A 12 MM	MOLDES, FUNDACOES E ESTRUTURAS	m³	0,0029000	637,44	1,85				
Composição Auxiliar	00004491	SINAPI	PEÇA DE MADEIRA NATIVA / REGIONAL 7,5 X 7,5CM (3X3) NAO APARELHADA (P/FORMA)	Material	M	1,2308000	6,03	7,42				
Insumo	00005061	SINAPI	PREGO DE AÇO POLIDO COM CABECA 18 X 27 (2 1/2 X 10)	Material	KG	0,0570000	18,95	1,08				
Insumo	00006194	SINAPI	PEÇA DE MADEIRA 2A QUALIDADE 2,5 X 15CM (1X6") NAO APARELHADA	Material	M	1,6923000	4,30	7,28				
Insumo	00043681	SINAPI	CHAPA/PAINEL DE MADEIRA COMPENSADA RESINADA (MADEIRITE RESINADO ROSA) PARA FORMA DE CONCRETO. DE 2200 x 1100 MM. F = 8 A 12 MM	Material	m²	1,0500380	39,67	41,66				
						MO sem LS =>	12,68	LS =>	10,87	MO com LS =>	23,55	
						Valor do BDI =>	23,36	Valor com BDI =>				116,79

	Código Banco	Descrição	Tipo	Und	Quant.	Valor Unit	Total					
Composição	98446	SINAPI	CHAPA SIMPLES, EXTERNA, COM ÁREA LÍQUIDA MENOR QUE 6 M², COM VÃO.	CANT - CANTEIRO DE OBRAS	m²	1,0000000	133,27	133,27				
Composição Auxiliar	88239	SINAPI	AJUDANTE DE CARPINTEIRO COM ENCARGOS COMPLEMENTARES	SEDI - SERVIÇOS DIVERSOS	H	0,9950000	20,71	20,61				
Composição Auxiliar	88262	SINAPI	CARPINTEIRO DE FORMAS COM ENCARGOS COMPLEMENTARES	SEDI - SERVIÇOS DIVERSOS	H	1,4750000	24,75	36,51				
Composição Auxiliar	91692	SINAPI	SERRA CIRCULAR DE BANCADA COM MOTOR ELÉTRICO POTENCIA DE 5HP, COM COIFA PARA DISCO 10" ACHURDADO AF. 08/2015	MÁQUINAS DE HERRAMENHAS	CHP	0,0346000	28,53	0,99				
Composição Auxiliar	91693	SINAPI	SERRA CIRCULAR DE BANCADA COM MOTOR ELÉTRICO POTENCIA DE 5HP, COM COIFA PARA DISCO 10" ACHURDADO AF. 08/2015	MÁQUINAS DE HERRAMENHAS	CHI	0,1391000	26,85	3,73				
Composição Auxiliar	94974	SINAPI	CONCRETO MAGRO PARA LASTRO, F= 8 A 12 MM	MOLDES, FUNDACOES E ESTRUTURAS	m³	0,0062000	637,44	3,95				
Composição Auxiliar	00004491	SINAPI	PEÇA DE MADEIRA NATIVA / REGIONAL 7,5 X 7,5CM (3X3) NAO APARELHADA (P/FORMA)	Material	M	2,6139000	6,03	15,76				
Insumo	00005061	SINAPI	PREGO DE AÇO POLIDO COM CABECA 18 X 27 (2 1/2 X 10)	Material	KG	0,0860000	18,95	1,63				
Insumo	00006194	SINAPI	PEÇA DE MADEIRA 2A QUALIDADE 2,5 X 15CM (1X6") NAO APARELHADA	Material	M	1,9604000	4,30	8,43				
Insumo	00043681	SINAPI	CHAPA/PAINEL DE MADEIRA COMPENSADA RESINADA (MADEIRITE RESINADO ROSA) PARA FORMA DE CONCRETO. DE 2200 x 1100 MM. F = 8 A 12 MM	Material	m²	1,0500380	39,67	41,66				
						MO sem LS =>	23,01	LS =>	19,73	MO com LS =>	42,74	
						Valor do BDI =>	33,32	Valor com BDI =>				166,59

	Código Banco	Descrição	Tipo	Und	Quant.	Valor Unit	Total	
Composição	98442	SINAPI	CHAPA SIMPLES, EXTERNA, COM ÁREA LÍQUIDA MENOR QUE 6 M², SEM VÃO.	CANT - CANTEIRO DE OBRAS	m²	1,0000000	142,97	142,97
Composição Auxiliar	88239	SINAPI	AJUDANTE DE CARPINTEIRO COM ENCARGOS COMPLEMENTARES	SEDI - SERVIÇOS DIVERSOS	H	0,2844000	20,71	5,89
Composição Auxiliar	88262	SINAPI	CARPINTEIRO DE FORMAS COM ENCARGOS COMPLEMENTARES	SEDI - SERVIÇOS DIVERSOS	H	0,8532000	24,75	21,12

Composição	91692	SINAPI	SERRA CIRCULAR DE BANCADA COM MOTOR ELÉTRICO POTENCIA DE 5HP, COM COIFA PARA DISCO 10" ACHR DIURNO AF. 08/2015	HORÁRIOS DE	CHP	0,0076000	28,53	0,22				
Auxiliar	91693	SINAPI	SERRA CIRCULAR DE BANCADA COM MOTOR ELÉTRICO POTENCIA DE 5HP, COM CONJUNTO MACRO PARA LASTRO THAC 04/2015,5 (CIMENTO/ AREIA MEDIA/ BRITA 1) DE PREPARO MANUA AF. 07/2016	HORÁRIOS DE	CHI	0,0332000	26,85	0,89				
Composição	94974	SINAPI	PEÇA DE MADEIRA NAO APARELHADA 7,5 X 7,5* CM (3 X 3 *) MACARANDUBA, ANGELIM OU EQUIVALENTE DA REGIAO	MOLDES, FUNDACOES E ESTRUTURAS	M	0,0015000	637,44	0,96				
Auxiliar	00003992	SINAPI	PEÇA DE MADEIRA NAO APARELHADA 7,5 X 7,5* CM (3 X 3 *) MACARANDUBA, ANGELIM OU EQUIVALENTE DA REGIAO	Material	M	1,6923000	26,10	44,17				
Insumo	00004433	SINAPI	PREGO DE ACO POLIDO COM CABECA 18 X 27 (2 1/2 X 10)	Material	M	1,2308000	22,00	27,08				
Insumo	00005061	SINAPI	PEÇA DE MADEIRA 2A QUALIDADE 2,5 X 15CM (1X6") NAO APARELHADA	Material	KG	0,0517000	18,95	0,98				
Insumo	00043681	SINAPI	CHAPA/PAINEL DE MADEIRA COMPENSADA RESINADA (MADEIRITE RESINADO ROSA) PARA FORMA DE CONCRETO. DE 2200 x 1100 MM. F = 8 A 12 MM	Material	m²	1,0500380	39,67	41,66				
						MO sem LS =>	10,49	LS =>	8,99	MO com LS =>	19,48	
						Valor do BDI =>	35,74	Valor com BDI =>				178,71

	Código	Banco	Descrição	Tipo	Und	Quant.	Valor Unit	Total				
Composição	98447	SINAPI	CHAPA SIMPLES, INTERNA, COM ÁREA LÍQUIDA MAIOR OU IGUAL A 6 M², COM VÃO.	CANT - CANTEIRO DE OBRAS	m²	1,0000000	85,45	85,45				
Composição	88239	SINAPI	AJUDANTE DE CARPINTEIRO COM ENCARGOS COMPLEMENTARES	SEDI - SERVIÇOS DIVERSOS	H	0,3830000	20,71	7,93				
Composição	88262	SINAPI	CARPINTEIRO DE FORMAS COM ENCARGOS COMPLEMENTARES	SEDI - SERVIÇOS DIVERSOS	H	0,5640000	24,75	13,96				
Auxiliar	91692	SINAPI	SERRA CIRCULAR DE BANCADA COM MOTOR ELÉTRICO POTENCIA DE 5HP, COM COIFA PARA DISCO 10" ACHR DIURNO AF. 08/2015	HORÁRIOS DE	CHP	0,0213000	28,53	0,61				
Composição	91693	SINAPI	SERRA CIRCULAR DE BANCADA COM MOTOR ELÉTRICO POTENCIA DE 5HP, COM COIFA PARA DISCO 10" ACHR DIURNO AF. 08/2015	HORÁRIOS DE	CHI	0,0856000	26,85	2,30				
Auxiliar	00004491	SINAPI	PEÇA DE MADEIRA NAO APARELHADA 7,5 X 7,5* CM (3X3) NAO APARELHADA (P/FORMA)	MÁQUINAS E MAQUINAS F	M	1,7875000	6,03	10,78				
Insumo	00005061	SINAPI	PREGO DE ACO POLIDO COM CABECA 18 X 27 (2 1/2 X 10)	Material	KG	0,0710000	18,95	1,35				
Insumo	00006194	SINAPI	PEÇA DE MADEIRA 2A QUALIDADE 2,5 X 15CM (1X6") NAO APARELHADA	Material	M	1,5950000	4,30	6,86				
Insumo	00043681	SINAPI	CHAPA/PAINEL DE MADEIRA COMPENSADA RESINADA (MADEIRITE RESINADO ROSA) PARA FORMA DE CONCRETO. DE 2200 x 1100 MM. F = 8 A 12 MM	Material	m²	1,0500380	39,67	41,66				
						MO sem LS =>	9,16	LS =>	7,85	MO com LS =>	17,01	
						Valor do BDI =>	21,36	Valor com BDI =>				106,81

	Código	Banco	Descrição	Tipo	Und	Quant.	Valor Unit	Total				
Composição	98443	SINAPI	CHAPA SIMPLES, INTERNA, COM ÁREA LÍQUIDA MAIOR OU IGUAL A 6 M², SEM VÃO.	CANT - CANTEIRO DE OBRAS	m²	1,0000000	74,86	74,86				
Composição	88239	SINAPI	AJUDANTE DE CARPINTEIRO COM ENCARGOS COMPLEMENTARES	SEDI - SERVIÇOS DIVERSOS	H	0,2880000	20,71	5,96				
Composição	88262	SINAPI	CARPINTEIRO DE FORMAS COM ENCARGOS COMPLEMENTARES	SEDI - SERVIÇOS DIVERSOS	H	0,4240000	24,75	10,49				
Auxiliar	91692	SINAPI	SERRA CIRCULAR DE BANCADA COM MOTOR ELÉTRICO POTENCIA DE 5HP, COM COIFA PARA DISCO 10" ACHR DIURNO AF. 08/2015	HORÁRIOS DE	CHP	0,0153000	28,53	0,44				
Composição	91693	SINAPI	SERRA CIRCULAR DE BANCADA COM MOTOR ELÉTRICO POTENCIA DE 5HP, COM COIFA PARA DISCO 10" ACHR DIURNO AF. 08/2015	HORÁRIOS DE	CHI	0,0615000	26,85	1,65				
Auxiliar	00004491	SINAPI	PEÇA DE MADEIRA NAO APARELHADA 7,5 X 7,5* CM (3X3) NAO APARELHADA (P/FORMA)	MÁQUINAS E MAQUINAS F	M	1,1818000	6,03	7,13				
Insumo	00005061	SINAPI	PREGO DE ACO POLIDO COM CABECA 18 X 27 (2 1/2 X 10)	Material	KG	0,0570000	18,95	1,08				
Insumo	00006194	SINAPI	PEÇA DE MADEIRA 2A QUALIDADE 2,5 X 15CM (1X6") NAO APARELHADA	Material	M	1,5000000	4,30	6,45				
Insumo	00043681	SINAPI	CHAPA/PAINEL DE MADEIRA COMPENSADA RESINADA (MADEIRITE RESINADO ROSA) PARA FORMA DE CONCRETO. DE 2200 x 1100 MM. F = 8 A 12 MM	Material	m²	1,0500380	39,67	41,66				
						MO sem LS =>	6,85	LS =>	5,87	MO com LS =>	12,72	
						Valor do BDI =>	18,72	Valor com BDI =>				93,58

	Código	Banco	Descrição	Tipo	Und	Quant.	Valor Unit	Total				
Composição	98448	SINAPI	CHAPA SIMPLES, INTERNA, COM ÁREA LÍQUIDA MENOR QUE 6 M², COM VÃO.	CANT - CANTEIRO DE OBRAS	m²	1,0000000	105,50	105,50				
Composição	88239	SINAPI	AJUDANTE DE CARPINTEIRO COM ENCARGOS COMPLEMENTARES	SEDI - SERVIÇOS DIVERSOS	H	0,5950000	20,71	12,32				
Composição	88262	SINAPI	CARPINTEIRO DE FORMAS COM ENCARGOS COMPLEMENTARES	SEDI - SERVIÇOS DIVERSOS	H	0,8780000	24,75	21,73				
Auxiliar	91692	SINAPI	SERRA CIRCULAR DE BANCADA COM MOTOR ELÉTRICO POTENCIA DE 5HP, COM COIFA PARA DISCO 10" ACHR DIURNO AF. 08/2015	HORÁRIOS DE	CHP	0,0305000	28,53	0,87				
Composição	91693	SINAPI	SERRA CIRCULAR DE BANCADA COM MOTOR ELÉTRICO POTENCIA DE 5HP, COM COIFA PARA DISCO 10" ACHR DIURNO AF. 08/2015	HORÁRIOS DE	CHI	0,1225000	26,85	3,29				
Auxiliar	00004491	SINAPI	PEÇA DE MADEIRA NAO APARELHADA 7,5 X 7,5* CM (3X3) NAO APARELHADA (P/FORMA)	MÁQUINAS E MAQUINAS F	M	2,7152000	6,03	16,37				
Insumo	00005061	SINAPI	PREGO DE ACO POLIDO COM CABECA 18 X 27 (2 1/2 X 10)	Material	KG	0,0940000	18,95	1,78				
Insumo	00006194	SINAPI	PEÇA DE MADEIRA 2A QUALIDADE 2,5 X 15CM (1X6") NAO APARELHADA	Material	M	1,7405000	4,30	7,48				
Insumo	00043681	SINAPI	CHAPA/PAINEL DE MADEIRA COMPENSADA RESINADA (MADEIRITE RESINADO ROSA) PARA FORMA DE CONCRETO. DE 2200 x 1100 MM. F = 8 A 12 MM	Material	m²	1,0500380	39,67	41,66				
						MO sem LS =>	14,11	LS =>	12,10	MO com LS =>	26,21	
						Valor do BDI =>	26,38	Valor com BDI =>				131,88

	Código	Banco	Descrição	Tipo	Und	Quant.	Valor Unit	Total				
Composição	98444	SINAPI	CHAPA SIMPLES, INTERNA, COM ÁREA LÍQUIDA MENOR QUE 6 M², SEM VÃO.	CANT - CANTEIRO DE OBRAS	m²	1,0000000	124,62	124,62				
Composição	88239	SINAPI	AJUDANTE DE CARPINTEIRO COM ENCARGOS COMPLEMENTARES	SEDI - SERVIÇOS DIVERSOS	H	0,1548000	20,71	3,21				
Composição	88262	SINAPI	CARPINTEIRO DE FORMAS COM ENCARGOS COMPLEMENTARES	SEDI - SERVIÇOS DIVERSOS	H	0,4644000	24,75	11,49				
Auxiliar	91692	SINAPI	SERRA CIRCULAR DE BANCADA COM MOTOR ELÉTRICO POTENCIA DE 5HP, COM COIFA PARA DISCO 10" ACHR DIURNO AF. 08/2015	HORÁRIOS DE	CHP	0,0076000	28,53	0,22				
Composição	91693	SINAPI	SERRA CIRCULAR DE BANCADA COM MOTOR ELÉTRICO POTENCIA DE 5HP, COM COIFA PARA DISCO 10" ACHR DIURNO AF. 08/2015	HORÁRIOS DE	CHI	0,0332000	26,85	0,89				
Auxiliar	00003992	SINAPI	PEÇA DE MADEIRA NAO APARELHADA 7,5 X 7,5* CM (3 X 3 *) MACARANDUBA, ANGELIM OU EQUIVALENTE DA REGIAO	MÁQUINAS E MAQUINAS F	M	1,6923000	26,10	44,17				
Insumo	00004433	SINAPI	PREGO DE ACO POLIDO COM CABECA 18 X 27 (2 1/2 X 10)	Material	M	1,0000000	22,00	22,00				
Insumo	00005061	SINAPI	PREGO DE ACO POLIDO COM CABECA 18 X 27 (2 1/2 X 10)	Material	KG	0,0517000	18,95	0,98				
Insumo	00043681	SINAPI	CHAPA/PAINEL DE MADEIRA COMPENSADA RESINADA (MADEIRITE RESINADO ROSA) PARA FORMA DE CONCRETO. DE 2200 x 1100 MM. F = 8 A 12 MM	Material	m²	1,0500380	39,67	41,66				
						MO sem LS =>	5,87	LS =>	5,04	MO com LS =>	10,91	
						Valor do BDI =>	31,16	Valor com BDI =>				155,78

	Código	Banco	Descrição	Tipo	Und	Quant.	Valor Unit	Total				
Composição	88309	SINAPI	PEDREIRO COM ENCARGOS COMPLEMENTARES	SEDI - SERVIÇOS DIVERSOS	H	1,0000000	25,08	25,08				
Auxiliar	95371	SINAPI	CURSO DE CAPACITAÇÃO (PEDREIRO) - HORISTA	DIVERSOS	H	1,0000000	0,42	0,42				
Insumo	00004750	SINAPI	PEDREIRO	Mão de Obra	H	1,0000000	17,08	17,08				
Insumo	00037370	SINAPI	ALIMENTACAO - HORISTA (ENCARGOS COMPLEMENTARES) (COLETADO CAIXA)	Outros	H	1,0000000	3,70	3,70				
Insumo	00037371	SINAPI	TRANSPORTE - HORISTA (ENCARGOS COMPLEMENTARES) (COLETADO CAIXA)	Serviços	H	1,0000000	0,44	0,44				
Insumo	00037372	SINAPI	EXAMES - HORISTA (ENCARGOS COMPLEMENTARES) (COLETADO CAIXA)	Outros	H	1,0000000	1,34	1,34				
Insumo	00037373	SINAPI	SEGURO - HORISTA (ENCARGOS COMPLEMENTARES) (COLETADO CAIXA)	Taxas	H	1,0000000	0,04	0,04				
Insumo	00043465	SINAPI	FERRAMENTAS - FAMILIA PEDREIRO - HORISTA (ENCARGOS COMPLEMENTARES - COLETADO CAIXA)	Equipamento	H	1,0000000	0,82	0,82				
Insumo	00043489	SINAPI	EQUIPAMENTO PEDREIRO - HORISTA (ENCARGOS COMPLEMENTARES - COLETADO CAIXA)	Equipamento	H	1,0000000	1,24	1,24				
						MO sem LS =>	9,42	LS =>	8,08	MO com LS =>	17,50	
						Valor do BDI =>	6,27	Valor com BDI =>				31,35

	Código	Banco	Descrição	Tipo	Und	Quant.	Valor Unit	Total			
Composição	97735	SINAPI	PEÇA RETANGULAR PRE-MOLDADA, VOLUME DE CONCRETO DE 30 A 100 LITROS, TAXA DE ACO APROXIMADA DE 30KG/M³ AF. 01/2018	FUES - FUNDACOES E SEDI - SERVIÇOS DIVERSOS	m³	1,0000000	2.698,44	2.698,44			
Composição	88239	SINAPI	AJUDANTE DE CARPINTEIRO COM ENCARGOS COMPLEMENTARES	SEDI - SERVIÇOS DIVERSOS	H	0,7356000	20,71	15,23			
Auxiliar	88261	SINAPI	CARPINTEIRO DE ESQUADRIA COM ENCARGOS COMPLEMENTARES	SEDI - SERVIÇOS DIVERSOS	H	3,6780000	23,79	87,50			
Composição	88309	SINAPI	PEDREIRO COM ENCARGOS COMPLEMENTARES	SEDI - SERVIÇOS DIVERSOS	H	22,4974000	25,08	564,23			
Composição	88316	SINAPI	SERVENTE COM ENCARGOS COMPLEMENTARES	SEDI - SERVIÇOS DIVERSOS	H	22,4974000	19,67	442,52			
Auxiliar	90586	SINAPI	VIBRADOR DE IMERSAO, DIAMETRO DE PONTA 45MM, MOTOR ELÉTRICO TRÊS FASES POTENCIA DE 2 CV, HP DIURNO AF. 06/2015	HORÁRIOS DE	CHP	4,6865000	1,43	6,70			
Composição	90587	SINAPI	VIBRADOR DE IMERSAO, DIAMETRO DE PONTA 45MM, MOTOR ELÉTRICO TRÊS FASES POTENCIA DE 2 CV, HP DIURNO AF. 06/2015	HORÁRIOS DE	CHI	12,7788000	0,50	6,39			
Auxiliar	91692	SINAPI	SERRA CIRCULAR DE BANCADA COM MOTOR ELÉTRICO POTENCIA DE 5HP, COM COIFA PARA DISCO 10" ACHR DIURNO AF. 08/2015	MÁQUINAS DE	CHP	0,3130000	28,53	8,93			
Composição	91693	SINAPI	SERRA CIRCULAR DE BANCADA COM MOTOR ELÉTRICO POTENCIA DE 5HP, COM COIFA PARA DISCO 10" ACHR DIURNO AF. 08/2015	MÁQUINAS DE	CHI	0,4226000	26,85	11,35			
Composição	92767	SINAPI	FORMA PARA DISCO DE ESTRUTURA CONVENCIONAL DE CONCRETO ARMADO UTILIZANDO ACO CABO DE 42 MM - MONTAGEM AF. 08/2017	MOLDES, FUNDACOES E ESTRUTURAS	KG	28,9369000	17,52	506,97			
Auxiliar	94972	SINAPI	PREPARO DE MECANICO COMPENSADA RESINADA PARA FORMA DE CONCRETO, DE 2200 X 1100 MM	FUES - FUNDACOES E ESTRUTURAS	m³	1,2000000	792,13	950,56			
Insumo	00001358	SINAPI	DESMOLDANTE LIQUIDO PARA FORMAS DE MADEIRA, DE BASE OLEOSA EMULSIONADA EM AGUA	Material	m²	1,3112000	62,96	82,55			
Insumo	00002692	SINAPI	SARRAFO 2,5 X 7,5* CM EM PINUS, MISTA OU EQUIVALENTE DA REGIAO - BRUTA	Material	L	0,0567000	8,37	0,47			
Insumo	00004517	SINAPI	PREGO DE ACO POLIDO COM CABECA 15 X 15 (1 1/4 X 13)	Material	M	4,4770000	2,11	9,45			
Insumo	00020247	SINAPI	PREGO DE ACO POLIDO COM CABECA 15 X 15 (1 1/4 X 13)	Material	KG	0,2619000	21,34	5,59			
						MO sem LS =>	490,84	LS =>	421,06	MO com LS =>	911,90

Valor do BDI =&gt; 674,61

Valor com BDI =&gt;

3.373,05

	Código Banco	Descrição	Tipo	Und	Quant.	Valor Unit	Total	
Composição	88310 SINAPI	PINTOR COM ENCARGOS COMPLEMENTARES	SEDI - SERVIÇOS DIVERSOS	H	1,0000000	26,59	26,59	
Composição	95372 SINAPI	CURSO DE CAPACITAÇÃO (PINTOR) - HORISTA	SEDI - SERVIÇOS DIVERSOS	H	1,0000000	0,29	0,29	
Auxiliar	00004783 SINAPI	PINTOR	DIVERSOS	H	1,0000000	17,08	17,08	
Insumo	00037370 SINAPI	ALIMENTAÇÃO - HORISTA (ENCARGOS COMPLEMENTARES) (COLETADO CAIXA)	Mão de Obra	H	1,0000000	3,70	3,70	
Insumo	00037371 SINAPI	TRANSPORTE - HORISTA (ENCARGOS COMPLEMENTARES) (COLETADO CAIXA)	Serviços	H	1,0000000	0,44	0,44	
Insumo	00037372 SINAPI	EXAMES - HORISTA (ENCARGOS COMPLEMENTARES) (COLETADO CAIXA)	Outros	H	1,0000000	1,34	1,34	
Insumo	00037373 SINAPI	SEGURO - HORISTA (ENCARGOS COMPLEMENTARES) (COLETADO CAIXA)	Taxas	H	1,0000000	0,04	0,04	
Insumo	00043466 SINAPI	FERRAMENTAS - FAMILIA PINTOR - HORISTA (ENCARGOS COMPLEMENTARES) (COLETADO CAIXA)	Equipamento	H	1,0000000	1,97	1,97	
Insumo	00043490 SINAPI	FERRAMENTAS - FAMILIA PINTOR - HORISTA (ENCARGOS COMPLEMENTARES) (COLETADO CAIXA)	Equipamento	H	1,0000000	1,73	1,73	
			MO sem LS =>	9,35	LS =>	8,02	MO com LS =>	17,37
			Valor do BDI =>	6,65			Valor com BDI =>	33,24

	Código Banco	Descrição	Tipo	Und	Quant.	Valor Unit	Total	
Composição	89957 SINAPI	DE PVC, DN 25 MM, INSTALADO EM RAMAL DE ÁGUA, INCLUSO RASGO E TUBO, PVC, SOLDAVEL, DN 25MM, INSTALADO EM RAMAL OU SUB-RAMAL DE	INFI - INSTALAÇÕES HIDROSANITÁRIAS	UN	1,0000000	132,13	132,13	
Composição	89356 SINAPI	DE PVC, SOLDAVEL, DN 25MM, INSTALADO EM RAMAL OU SUB-RAMAL DE	INFI - INSTALAÇÕES HIDROSANITÁRIAS	M	2,1400000	22,01	47,10	
Composição	89362 SINAPI	DE PVC, SOLDAVEL, DN 25MM, INSTALADO EM RAMAL OU SUB-RAMAL DE ÁGUA - FORNECIMENTO E INSTALAÇÃO, AF. 12/2014	INFI - INSTALAÇÕES HIDROSANITÁRIAS	UN	1,1800000	8,80	10,38	
Auxiliar	89366 SINAPI	3/4" x005F x0094" INSTALADO EM RAMAL OU SUB-RAMAL DE ÁGUA -	INFI - INSTALAÇÕES HIDROSANITÁRIAS	UN	1,0000000	16,38	16,38	
Composição	89395 SINAPI	DE PVC, SOLDAVEL, DN 25MM, INSTALADO EM RAMAL OU SUB-RAMAL DE ÁGUA -	INFI - INSTALAÇÕES HIDROSANITÁRIAS	UN	0,8900000	12,20	10,86	
Composição	90443 SINAPI	DE PVC, SOLDAVEL, DN 25MM, INSTALADO EM RAMAL OU SUB-RAMAL DE ÁGUA -	INFI - INSTALAÇÕES HIDROSANITÁRIAS	M	2,1400000	7,04	15,07	
Auxiliar	90466 SINAPI	DE PVC, SOLDAVEL, DN 25MM, INSTALADO EM RAMAL OU SUB-RAMAL DE ÁGUA -	INFI - INSTALAÇÕES HIDROSANITÁRIAS	M	2,1400000	15,11	32,34	
			MO sem LS =>	36,70	LS =>	31,47	MO com LS =>	68,17
			Valor do BDI =>	33,03			Valor com BDI =>	165,16

	Código Banco	Descrição	Tipo	Und	Quant.	Valor Unit	Total	
Composição	90822 SINAPI	ESPESSURA DE 3,5CM, INCLUSO DOBRADIÇAS - FORNECIMENTO E INSTALAÇÃO.	ESQUADRIAS/FERRAGE	UN	1,0000000	374,19	374,19	
Composição	88261 SINAPI	CARPINTEIRO DE ESQUADRIA COM ENCARGOS COMPLEMENTARES	SEDI - SERVIÇOS DIVERSOS	H	1,5460000	23,79	36,78	
Composição	88316 SINAPI	SERVEnte COM ENCARGOS COMPLEMENTARES	SEDI - SERVIÇOS DIVERSOS	H	0,7730000	19,67	15,20	
Auxiliar	00002432 SINAPI	DOBRADIÇA EM AÇO/FERRO, 3/12" X 3/16" = 1,9" A 2 MM, COM ANEL, CROMADO	DIVERSOS	UN	3,0000000	24,42	73,26	
Insumo	00010555 SINAPI	PORTA DE MADEIRA SEMI-OCA, FOLHA LISA PARA PINTURA *80 X 210 X 3,5" CM	Material	UN	1,0000000	247,76	247,76	
Insumo	00011055 SINAPI	PARAFUSO ROSCA SOBERBA ZINCADO CABECA CHATA FENDA SIMPLES 3,5 X 25 MM (1")	Material	UN	19,8000000	0,06	1,19	
			MO sem LS =>	18,69	LS =>	16,03	MO com LS =>	34,72
			Valor do BDI =>	93,55			Valor com BDI =>	467,74

	Código Banco	Descrição	Tipo	Und	Quant.	Valor Unit	Total	
Composição	91341 SINAPI	PORTA EM ALUMINIO DE ABRIR TIPO VENEZIANA COM GUARNIÇÃO, FIXAÇÃO COM PARAFUSOS - FORNECIMENTO E INSTALAÇÃO, AF. 12/2019	ESQUADRIAS/FERRAGE	m²	1,0000000	685,18	685,18	
Composição	88309 SINAPI	PEDREIRO COM ENCARGOS COMPLEMENTARES	SEDI - SERVIÇOS DIVERSOS	H	0,3826000	25,08	9,60	
Composição	88316 SINAPI	SERVEnte COM ENCARGOS COMPLEMENTARES	SEDI - SERVIÇOS DIVERSOS	H	0,1910000	19,67	3,76	
Auxiliar	00000142 SINAPI	SELANTE ELASTICO MONOCOMPONENTE A BASE DE POLIURETANO PARA	DIVERSOS	310ML	0,8829000	41,77	36,88	
Insumo	00007568 SINAPI	BUCHA DE NYLON SEM ABA S10, COM PARAFUSO DE 6,10 X 65 MM EM AÇO	Material	UN	4,8166000	0,61	2,94	
Insumo	00036888 SINAPI	GUARNIÇÃO EM ALUMINIO PARA ESCADRIA DE ALUMINIO	Material	M	6,8504000	28,28	193,73	
Insumo	00039025 SINAPI	ANODIZADO NATURAL PARA LAFE	Material	UN	0,5473000	800,78	438,27	
			MO sem LS =>	4,86	LS =>	4,17	MO com LS =>	9,03
			Valor do BDI =>	171,30			Valor com BDI =>	856,48

	Código Banco	Descrição	Tipo	Und	Quant.	Valor Unit	Total	
Composição	101616 SINAPI	PREPARO DE FUNDO DE VALA COM LARGURA MENOR QUE 1,5 M (ACERTO DO SOLO NATURAL), AF. 08/2020	MOV - MOVIMENTO DE TERRA	m³	1,0000000	5,80	5,80	
Composição	88309 SINAPI	PEDREIRO COM ENCARGOS COMPLEMENTARES	SEDI - SERVIÇOS DIVERSOS	H	0,1020000	25,08	2,56	
Auxiliar	88316 SINAPI	SERVEnte COM ENCARGOS COMPLEMENTARES	SEDI - SERVIÇOS DIVERSOS	H	0,1531000	19,67	3,01	
Composição	91533 SINAPI	COMPACTADOR DE SOLOS DE PERCUSSÃO (SOQUETE) COM MOTOR A GASOLINA	DIVERSOS	CHP	0,0036000	35,64	0,13	
Auxiliar	91534 SINAPI	COMPACTADOR DE SOLOS DE PERCUSSÃO (SOQUETE) COM MOTOR A GASOLINA	MÁQUINAS E	CHI	0,0036000	27,66	0,10	
Auxiliar		4 TEMPOS, POTÊNCIA 4 CV - CHI DIURNO, AF. 08/2015	MÁQUINAS E					
			MO sem LS =>	2,05	LS =>	1,75	MO com LS =>	3,80
			Valor do BDI =>	1,45			Valor com BDI =>	7,25

	Código Banco	Descrição	Tipo	Und	Quant.	Valor Unit	Total	
Composição	101618 SINAPI	PREPARO DE FUNDO DE VALA COM LARGURA MENOR QUE 1,5 M, COM CAMADA DE AREIA LANCAMENTO MANUAL, AF. 08/2020	MOV - MOVIMENTO DE TERRA	m³	1,0000000	208,27	208,27	
Composição	88309 SINAPI	PEDREIRO COM ENCARGOS COMPLEMENTARES	SEDI - SERVIÇOS DIVERSOS	H	2,0219000	25,08	50,71	
Auxiliar	88316 SINAPI	SERVEnte COM ENCARGOS COMPLEMENTARES	DIVERSOS	H	3,0329000	19,67	59,66	
Composição	91533 SINAPI	COMPACTADOR DE SOLOS DE PERCUSSÃO (SOQUETE) COM MOTOR A GASOLINA	HORÁRIOS DE	CHP	0,0718000	35,64	2,56	
Composição	91534 SINAPI	COMPACTADOR DE SOLOS DE PERCUSSÃO (SOQUETE) COM MOTOR A GASOLINA	HORÁRIOS DE	CHI	0,0666000	27,66	1,84	
Auxiliar	00000370 SINAPI	4 TEMPOS, POTÊNCIA 4 CV - CHI DIURNO, AF. 08/2015	MÁQUINAS E	m³	1,1000000	85,00	93,50	
			MO sem LS =>	40,50	LS =>	34,72	MO com LS =>	75,22
			Valor do BDI =>	52,07			Valor com BDI =>	260,34

	Código Banco	Descrição	Tipo	Und	Quant.	Valor Unit	Total	
Composição	101876 SINAPI	BARRAMENTO, PARA 6 DISJUNTORES - FORNECIMENTO E INSTALAÇÃO.	ELETRIC/ELETRIFICAÇÃO E ILUMINAÇÃO	UN	1,0000000	98,44	98,44	
Composição	87367 SINAPI	PARA EMBOÇO/MÁSSA ÚNICA/ASSENTAMENTO DE ALVENARIA DE VEDAÇÃO,	SEDI - SERVIÇOS DIVERSOS	m³	0,0044000	916,32	4,03	
Composição	88247 SINAPI	AUXILIAR DE ELETRICISTA COM ENCARGOS COMPLEMENTARES	SEDI - SERVIÇOS DIVERSOS	H	0,3259000	21,18	6,90	
Auxiliar	88264 SINAPI	ELETRICISTA COM ENCARGOS COMPLEMENTARES	DIVERSOS	H	0,3259000	25,38	8,27	
Insumo	00039795 SINAPI	QUADRO DE DIS TRIBUIÇÃO, SEM BARRAMENTO, EM PVC, DE EMBUIK, PARA 6 DISJUNTORES NFMA OU 8 DISJUNTORES DIN	DIVERSOS	Material	UN	1,0000000	79,24	79,24
			MO sem LS =>	5,84	LS =>	5,00	MO com LS =>	10,84
			Valor do BDI =>	24,61			Valor com BDI =>	123,05

	Código Banco	Descrição	Tipo	Und	Quant.	Valor Unit	Total	
Composição	90443 SINAPI	RASGO EM ALVENARIA PARA RAMAIS/ DISTRIBUIÇÃO COM DIÁMETROS MENORES	INFI - INSTALAÇÕES HIDROSANITÁRIAS	M	1,0000000	7,04	7,04	
Composição	88248 SINAPI	AUXILIAR DE ENCANADOR OU BOMBEIRO HIDRÁULICO COM ENCARGOS	SEDI - SERVIÇOS DIVERSOS	H	0,0660000	20,21	1,33	
Composição	88267 SINAPI	COMPLEMENTARES	DIVERSOS	H	0,2348000	24,32	5,71	
Auxiliar		ENCANADOR OU BOMBEIRO HIDRÁULICO COM ENCARGOS COMPLEMENTARES	DIVERSOS					
			MO sem LS =>	2,68	LS =>	2,29	MO com LS =>	4,97
			Valor do BDI =>	1,76			Valor com BDI =>	8,80

	Código Banco	Descrição	Tipo	Und	Quant.	Valor Unit	Total	
Composição	96995 SINAPI	REATERRO MANUAL APILOADO COM SOQUETE, AF. 10/2017	MOV - MOVIMENTO DE TERRA	m³	1,0000000	47,18	47,18	
Composição	88316 SINAPI	SERVEnte COM ENCARGOS COMPLEMENTARES	SEDI - SERVIÇOS DIVERSOS	H	2,3986000	19,67	47,18	
Auxiliar			DIVERSOS					
			MO sem LS =>	15,77	LS =>	13,52	MO com LS =>	29,29
			Valor do BDI =>	11,80			Valor com BDI =>	58,98

	Código Banco	Descrição	Tipo	Und	Quant.	Valor Unit	Total
Composição	93382 SINAPI	REATERRO MANUAL DE VALAS, COM COMPACTADOR DE SOLOS DE PERCUSSÃO, AF. 08/2023	MOV - MOVIMENTO DE TERRA	m³	1,0000000	24,40	24,40
Composição	5901 SINAPI	MÁXIMA 15.935 KG, DISTÂNCIA ENTRE EIXOS 4,8 M, POTÊNCIA 230 CV, INCLUSIVE	HORÁRIOS DE	CHP	0,0054000	351,14	1,90
Auxiliar	5903 SINAPI	MÁXIMA 15.935 KG, DISTÂNCIA ENTRE EIXOS 4,8 M, POTÊNCIA 230 CV, INCLUSIVE	MÁQUINAS E	CHI	0,0066000	68,17	0,04

Composição	88316	SINAPI	SERVENTE COM ENCARGOS COMPLEMENTARES	SEDI - SERVIÇOS	H	0,7866000	19,67	15,47	
Auxiliar	91533	SINAPI	COMPACTADOR DE SOLOS DE PERCUSSAO (SOQUETE) COM MOTOR A GASOLINA	HORARIOS DE	CHP	0,1962000	35,64	6,99	
Auxiliar			4 TEMPOS. POTENCIA 4 CV - CHP DIURNO. AF. 08/2015	MÁQUINAS F					
				MO sem LS =>	7,37	LS =>	6,32	MO com LS =>	13,69
				Valor do BDI =>	6,10			Valor com BDI =>	30,50

	Código	Banco	Descrição	Tipo	Und	Quant.	Valor Unit	Total	
Composição	89353	SINAPI	REGISTRO DE GAVETA BRUTO, LATAO, ROSCAVEL, 3/4" - FORNECIMENTO E	INHÍ - INSTALAÇÕES	UN	1,0000000	25,66	25,66	
Composição	88248	SINAPI	INSTALAÇÃO AF. 08/2015	SERVIÇOS	H	0,1102000	20,21	2,23	
Auxiliar	88267	SINAPI	AUXILIAR DE ENCANADOR OU BOMBEIRO HIDRAULICO COM ENCARGOS	SEDI - SERVIÇOS	H	0,1102000	24,32	2,68	
Auxiliar			COMPLEMENTARES	DIVERSOS	UN	0,0106000	14,75	0,16	
Insumo	00003148	SINAPI	ENCANADOR OU BOMBEIRO HIDRÁULICO COM ENCARGOS COMPLEMENTARES	DIVERSOS	UN	1,0000000	20,59	20,59	
Insumo	00006016	SINAPI	FITA VEDA ROSCA EM ROLOS DE 18 MM X 50 M (L X C)	Material	UN	1,0000000	20,59	20,59	
			REGISTRO GAVETA BRUTO EM LATAO FORJADO, BITOLA 3/4" (REF 1509)	Material	UN	1,0000000	20,59	20,59	
				MO sem LS =>	1,82	LS =>	1,57	MO com LS =>	3,39
				Valor do BDI =>	6,42			Valor com BDI =>	32,08

	Código	Banco	Descrição	Tipo	Und	Quant.	Valor Unit	Total	
Composição	5679	SINAPI	POTENCIA LIQ. 88 HP, CAÇAMBA CARREG. CAP. MIN. 1 M3, CAÇAMBA RETRO CAP.	HORARIOS DE	CHI	1,0000000	57,65	57,65	
Composição	88294	SINAPI	0,26 M3. PESO OPERACIONAL MIN. 6.674 KG. PROFUNDIDADE ESCAVACAO MÁX.	MÁQUINAS F	H	1,0000000	27,93	27,93	
Auxiliar	88857	SINAPI	OPERADOR DE ESCAVADEIRA COM ENCARGOS COMPLEMENTARES	DIVERSOS	H	1,0000000	23,51	23,51	
Auxiliar	88858	SINAPI	POTENCIA LIQ. 88 HP, CAÇAMBA CARREG. CAP. MIN. 1 M3, CAÇAMBA RETRO CAP.	HORARIOS DE	H	1,0000000	6,21	6,21	
Auxiliar			0,26 M3. PESO OPERACIONAL MIN. 6.674 KG. PROFUNDIDADE ESCAVACAO MÁX.	MÁQUINAS F					
				MO sem LS =>	11,60	LS =>	9,94	MO com LS =>	21,54
				Valor do BDI =>	14,41			Valor com BDI =>	72,06

	Código	Banco	Descrição	Tipo	Und	Quant.	Valor Unit	Total	
Composição	5678	SINAPI	POTENCIA LIQ. 88 HP, CAÇAMBA CARREG. CAP. MIN. 1 M3, CAÇAMBA RETRO CAP.	HORARIOS DE	CHP	1,0000000	148,46	148,46	
Composição	53786	SINAPI	0,26 M3. PESO OPERACIONAL MIN. 6.674 KG. PROFUNDIDADE ESCAVACAO MÁX.	MÁQUINAS F	H	1,0000000	61,42	61,42	
Auxiliar	5664	SINAPI	OPERADOR DE ESCAVADEIRA COM ENCARGOS COMPLEMENTARES	DIVERSOS	H	1,0000000	29,39	29,39	
Auxiliar	88294	SINAPI	POTENCIA LIQ. 88 HP, CAÇAMBA CARREG. CAP. MIN. 1 M3, CAÇAMBA RETRO CAP.	SEDI - SERVIÇOS	H	1,0000000	27,93	27,93	
Auxiliar	88857	SINAPI	0,26 M3. PESO OPERACIONAL MIN. 6.674 KG. PROFUNDIDADE ESCAVACAO MÁX.	DIVERSOS	H	1,0000000	23,51	23,51	
Auxiliar	88858	SINAPI	POTENCIA LIQ. 88 HP, CAÇAMBA CARREG. CAP. MIN. 1 M3, CAÇAMBA RETRO CAP.	HORARIOS DE	H	1,0000000	6,21	6,21	
Auxiliar			0,26 M3. PESO OPERACIONAL MIN. 6.674 KG. PROFUNDIDADE ESCAVACAO MÁX.	MÁQUINAS F					
				MO sem LS =>	11,60	LS =>	9,94	MO com LS =>	21,54
				Valor do BDI =>	37,12			Valor com BDI =>	185,58

	Código	Banco	Descrição	Tipo	Und	Quant.	Valor Unit	Total	
Composição	88857	SINAPI	POTENCIA LIQ. 88 HP, CAÇAMBA CARREG. CAP. MIN. 1 M3, CAÇAMBA RETRO CAP.	HORARIOS DE	H	1,0000000	23,51	23,51	
Insumo	00036531	SINAPI	POTENCIA LIQ. 88 HP, CAÇAMBA CARREG. CAP. MIN. 1 M3, CAÇAMBA RETRO CAP.	MÁQUINAS F	UN	0,0000560	419.817,04	23,51	
			0,26 M3. PESO OPERACIONAL MIN. 6.674 KG. PROFUNDIDADE ESCAVACAO MÁX.	Equipamento					
			DA CARREGADEIRA DE 1.00 M3 E DA. RETROESCAVADEIRA MINIMA DE 0.26 M3.	MO sem LS =>	0,00	LS =>	0,00	MO com LS =>	0,00
				Valor do BDI =>	5,88			Valor com BDI =>	29,39

	Código	Banco	Descrição	Tipo	Und	Quant.	Valor Unit	Total	
Composição	88858	SINAPI	POTENCIA LIQ. 88 HP, CAÇAMBA CARREG. CAP. MIN. 1 M3, CAÇAMBA RETRO CAP.	HORARIOS DE	H	1,0000000	6,21	6,21	
Insumo	00036531	SINAPI	POTENCIA LIQ. 88 HP, CAÇAMBA CARREG. CAP. MIN. 1 M3, CAÇAMBA RETRO CAP.	MÁQUINAS F	UN	0,0000148	419.817,04	6,21	
			0,26 M3. PESO OPERACIONAL MIN. 6.674 KG. PROFUNDIDADE ESCAVACAO MÁX.	Equipamento					
			DA CARREGADEIRA DE 1.00 M3 E DA. RETROESCAVADEIRA MINIMA DE 0.26 M3.	MO sem LS =>	0,00	LS =>	0,00	MO com LS =>	0,00
				Valor do BDI =>	1,55			Valor com BDI =>	7,76

	Código	Banco	Descrição	Tipo	Und	Quant.	Valor Unit	Total	
Composição	5664	SINAPI	POTENCIA LIQ. 88 HP, CAÇAMBA CARREG. CAP. MIN. 1 M3, CAÇAMBA RETRO CAP.	HORARIOS DE	H	1,0000000	29,39	29,39	
Insumo	00036531	SINAPI	POTENCIA LIQ. 88 HP, CAÇAMBA CARREG. CAP. MIN. 1 M3, CAÇAMBA RETRO CAP.	MÁQUINAS F	UN	0,0000700	419.817,04	29,39	
			0,26 M3. PESO OPERACIONAL MIN. 6.674 KG. PROFUNDIDADE ESCAVACAO MÁX.	Equipamento					
			DA CARREGADEIRA DE 1.00 M3 E DA. RETROESCAVADEIRA MINIMA DE 0.26 M3.	MO sem LS =>	0,00	LS =>	0,00	MO com LS =>	0,00
				Valor do BDI =>	7,35			Valor com BDI =>	36,74

	Código	Banco	Descrição	Tipo	Und	Quant.	Valor Unit	Total	
Composição	53786	SINAPI	POTENCIA LIQ. 88 HP, CAÇAMBA CARREG. CAP. MIN. 1 M3, CAÇAMBA RETRO CAP.	HORARIOS DE	H	1,0000000	61,42	61,42	
Insumo	00004221	SINAPI	OLEO DIESEL COMBUSTIVEL COMUM	MÁQUINAS F	L	8,5300000	7,20	61,42	
				Material					
				MO sem LS =>	0,00	LS =>	0,00	MO com LS =>	0,00
				Valor do BDI =>	15,36			Valor com BDI =>	76,78

	Código	Banco	Descrição	Tipo	Und	Quant.	Valor Unit	Total	
Composição	91693	SINAPI	SERRA CIRCULAR DE BANCADA COM MOTOR ELETRICO POTENCIA DE 5HP, COM	HORARIOS DE	CHI	1,0000000	26,85	26,85	
Composição	88297	SINAPI	COIFA PARA DISCO 10" - CHI DIURNO. AF. 08/2015	MÁQUINAS F	H	1,0000000	26,71	26,71	
Auxiliar	91688	SINAPI	OPERADOR DE MÁQUINAS E EQUIPAMENTOS COM ENCARGOS	SEDI - SERVIÇOS	H	1,0000000	0,12	0,12	
Auxiliar	91689	SINAPI	COMPLEMENTARES DE BANCADA COM MOTOR ELETRICO POTENCIA DE 5HP, COM	DIVERSOS	H	1,0000000	0,02	0,02	
Auxiliar	91689	SINAPI	SERRA CIRCULAR DE BANCADA COM MOTOR ELETRICO POTENCIA DE 5HP, COM	HORARIOS DE	H	1,0000000	0,02	0,02	
Auxiliar	91689	SINAPI	COIFA PARA DISCO 10" - MANUTENÇÃO AF. 08/2015	MÁQUINAS F	H	1,0000000	0,02	0,02	
Auxiliar	91689	SINAPI	SERRA CIRCULAR DE BANCADA COM MOTOR ELETRICO POTENCIA DE 5HP, COM	MÁQUINAS F	H	1,0000000	0,02	0,02	
Auxiliar	91689	SINAPI	COIFA PARA DISCO 10" - MONTAGEM AF. 08/2015	MÁQUINAS F	H	1,0000000	0,02	0,02	
Auxiliar	91691	SINAPI	SERRA CIRCULAR DE BANCADA COM MOTOR ELETRICO POTENCIA DE 5HP, COM	MÁQUINAS F	H	1,0000000	1,60	1,60	
Auxiliar	91691	SINAPI	COIFA PARA DISCO 10" - MATERIAS NA OPERACAO. AF. 08/2015	MÁQUINAS F	H	1,0000000	1,60	1,60	
				MO sem LS =>	10,94	LS =>	9,38	MO com LS =>	20,32
				Valor do BDI =>	6,71			Valor com BDI =>	33,56

	Código	Banco	Descrição	Tipo	Und	Quant.	Valor Unit	Total	
Composição	91692	SINAPI	SERRA CIRCULAR DE BANCADA COM MOTOR ELETRICO POTENCIA DE 5HP, COM	HORARIOS DE	CHP	1,0000000	28,53	28,53	
Composição	88297	SINAPI	COIFA PARA DISCO 10" - CHP DIURNO. AF. 08/2015	MÁQUINAS F	H	1,0000000	26,71	26,71	
Auxiliar	91688	SINAPI	OPERADOR DE MÁQUINAS E EQUIPAMENTOS COM ENCARGOS	SEDI - SERVIÇOS	H	1,0000000	26,71	26,71	
Auxiliar	91688	SINAPI	COMPLEMENTARES DE BANCADA COM MOTOR ELETRICO POTENCIA DE 5HP, COM	DIVERSOS	H	1,0000000	0,12	0,12	
Auxiliar	91688	SINAPI	SERRA CIRCULAR DE BANCADA COM MOTOR ELETRICO POTENCIA DE 5HP, COM	HORARIOS DE	H	1,0000000	0,02	0,02	
Auxiliar	91688	SINAPI	COIFA PARA DISCO 10" - MANUTENÇÃO AF. 08/2015	MÁQUINAS F	H	1,0000000	0,02	0,02	
Auxiliar	91690	SINAPI	SERRA CIRCULAR DE BANCADA COM MOTOR ELETRICO POTENCIA DE 5HP, COM	MÁQUINAS F	H	1,0000000	0,08	0,08	
Auxiliar	91690	SINAPI	COIFA PARA DISCO 10" - MANUTENÇÃO AF. 08/2015	MÁQUINAS F	H	1,0000000	0,08	0,08	
Auxiliar	91691	SINAPI	SERRA CIRCULAR DE BANCADA COM MOTOR ELETRICO POTENCIA DE 5HP, COM	MÁQUINAS F	H	1,0000000	1,60	1,60	
Auxiliar	91691	SINAPI	COIFA PARA DISCO 10" - MATERIAS NA OPERACAO. AF. 08/2015	MÁQUINAS F	H	1,0000000	1,60	1,60	
				MO sem LS =>	10,94	LS =>	9,38	MO com LS =>	20,32
				Valor do BDI =>	7,13			Valor com BDI =>	35,66

	Código	Banco	Descrição	Tipo	Und	Quant.	Valor Unit	Total	
Composição	91688	SINAPI	SERRA CIRCULAR DE BANCADA COM MOTOR ELETRICO POTENCIA DE 5HP, COM	HORARIOS DE	H	1,0000000	0,12	0,12	
Insumo	00014618	SINAPI	SERRA CIRCULAR DE BANCADA COM MOTOR ELETRICO, POTENCIA DE "1600" W,	MÁQUINAS F	UN	0,0000720	1.651,44	0,12	
			PARA DISCO DE DIAMETRO DE 10" (250 MM)	Material					
				MO sem LS =>	0,00	LS =>	0,00	MO com LS =>	0,00
				Valor do BDI =>	0,03			Valor com BDI =>	0,15

	Código	Banco	Descrição	Tipo	Und	Quant.	Valor Unit	Total	
Composição	91689	SINAPI	SERRA CIRCULAR DE BANCADA COM MOTOR ELETRICO POTENCIA DE 5HP, COM	HORARIOS DE	H	1,0000000	0,02	0,02	
Insumo	00014618	SINAPI	SERRA CIRCULAR DE BANCADA COM MOTOR ELETRICO, POTENCIA DE "1600" W,	MÁQUINAS F	UN	0,0000148	1.651,44	0,02	
			PARA DISCO DE DIAMETRO DE 10" (250 MM)	Material					
				MO sem LS =>	0,00	LS =>	0,00	MO com LS =>	0,00
				Valor do BDI =>	0,01			Valor com BDI =>	0,03

	Código	Banco	Descrição	Tipo	Und	Quant.	Valor Unit	Total	
Composição	91690	SINAPI	SERRA CIRCULAR DE BANCADA COM MOTOR ELETRICO POTENCIA DE 5HP, COM	HORARIOS DE	H	1,0000000	0,08	0,08	
Insumo	00014618	SINAPI	SERRA CIRCULAR DE BANCADA COM MOTOR ELETRICO, POTENCIA DE "1600" W,	MÁQUINAS F	UN	0,0000500	1.651,44	0,08	
			PARA DISCO DE DIAMETRO DE 10" (250 MM)	Material					
				MO sem LS =>	0,00	LS =>	0,00	MO com LS =>	0,00
				Valor do BDI =>	0,02			Valor com BDI =>	0,10

	Código	Banco	Descrição	Tipo	Und	Quant.	Valor Unit	Total	
Composição	91691	SINAPI	SERRA CIRCULAR DE BANCADA COM MOTOR ELÉTRICO POTENCIA DE 5HP, COM COIFA PARA DISCO 11". MATERIAIS NA OPERAÇÃO AF. 08/2015	HORÁRIOS DE MÁQUINAS F	H	1,0000000	1,60	1,60	
Insumo	00002705	SINAPI	ENERGIA ELÉTRICA ATE 2000 KWH INDUSTRIAL, SEM DEMANDA	Material	KW/H	1,3600000	1,18	1,60	
				MO sem LS =>	0,00	LS =>	0,00	MO com LS =>	0,00
				Valor do BDI =>	0,40			Valor com BDI =>	2,00

	Código	Banco	Descrição	Tipo	Und	Quant.	Valor Unit	Total	
Composição	88315	SINAPI	SERRALHEIRO COM ENCARGOS COMPLEMENTARES	SEDI - SERVIÇOS	H	1,0000000	24,89	24,89	
Composição	95377	SINAPI	CURSO DE CAPACITAÇÃO PARA SERRALHEIRO (ENCARGOS COMPLEMENTARES) - HORISTA	DIVERSOS	H	1,0000000	0,23	0,23	
Auxiliar	00006110	SINAPI	SERRALHEIRO (HORISTA)	Mão de Obra	H	1,0000000	17,08	17,08	
Insumo	00037370	SINAPI	ALIMENTACAO - HORISTA (ENCARGOS COMPLEMENTARES) (COLETADO CAIXA)	Outros	H	1,0000000	3,70	3,70	
Insumo	00037371	SINAPI	TRANSPORTE - HORISTA (ENCARGOS COMPLEMENTARES) (COLETADO CAIXA)	Serviços	H	1,0000000	0,44	0,44	
Insumo	00037372	SINAPI	EXAMES - HORISTA (ENCARGOS COMPLEMENTARES) (COLETADO CAIXA)	Outros	H	1,0000000	1,34	1,34	
Insumo	00037373	SINAPI	SEGURO - HORISTA (ENCARGOS COMPLEMENTARES) (COLETADO CAIXA)	Taxas	H	1,0000000	0,04	0,04	
Insumo	00043465	SINAPI	FERRAMENTAS - FAMILIA PEDREIRO - HORISTA (ENCARGOS COMPLEMENTARES - COLETADO CAIXA)	Equipamento	H	1,0000000	0,82	0,82	
Insumo	00043489	SINAPI	FERRAMENTAS - FAMILIA PEDREIRO - HORISTA (ENCARGOS COMPLEMENTARES - COLETADO CAIXA)	Equipamento	H	1,0000000	1,24	1,24	
				MO sem LS =>	9,32	LS =>	7,99	MO com LS =>	17,31
				Valor do BDI =>	6,22			Valor com BDI =>	31,11

	Código	Banco	Descrição	Tipo	Und	Quant.	Valor Unit	Total	
Composição	88316	SINAPI	SERVENTE COM ENCARGOS COMPLEMENTARES	SEDI - SERVIÇOS	H	1,0000000	19,67	19,67	
Composição	95378	SINAPI	CURSO DE CAPACITAÇÃO (SERVENTE) - HORISTA	DIVERSOS	H	1,0000000	0,29	0,29	
Auxiliar	00006111	SINAPI	SERVENTE	Mão de Obra	H	1,0000000	11,92	11,92	
Insumo	00037370	SINAPI	ALIMENTACAO - HORISTA (ENCARGOS COMPLEMENTARES) (COLETADO CAIXA)	Outros	H	1,0000000	3,70	3,70	
Insumo	00037371	SINAPI	TRANSPORTE - HORISTA (ENCARGOS COMPLEMENTARES) (COLETADO CAIXA)	Serviços	H	1,0000000	0,44	0,44	
Insumo	00037372	SINAPI	EXAMES - HORISTA (ENCARGOS COMPLEMENTARES) (COLETADO CAIXA)	Outros	H	1,0000000	1,34	1,34	
Insumo	00037373	SINAPI	SEGURO - HORISTA (ENCARGOS COMPLEMENTARES) (COLETADO CAIXA)	Taxas	H	1,0000000	0,04	0,04	
Insumo	00043467	SINAPI	FERRAMENTAS - FAMILIA SERVENTE - HORISTA (ENCARGOS COMPLEMENTARES - COLETADO CAIXA)	Equipamento	H	1,0000000	0,61	0,61	
Insumo	00043491	SINAPI	FERRAMENTAS - FAMILIA SERVENTE - HORISTA (ENCARGOS COMPLEMENTARES - COLETADO CAIXA)	Equipamento	H	1,0000000	1,33	1,33	
				MO sem LS =>	6,57	LS =>	5,64	MO com LS =>	12,21
				Valor do BDI =>	4,92			Valor com BDI =>	24,59

	Código	Banco	Descrição	Tipo	Und	Quant.	Valor Unit	Total	
Composição	86883	SINAPI	SIFAO DO TIPO FLEXIVEL EM PVC 1_X005F_X0094_X 1.1/2_X005F_X0094_- FORNECIMENTO E INSTALACAO AF. 12/2013	INH - INSTALACOES HIDROSANITARIAS	UN	1,0000000	10,71	10,71	
Composição	88267	SINAPI	ENCANADOR OU BOMBEIRO HIDRÁULICO COM ENCARGOS COMPLEMENTARES	SEDI - SERVIÇOS	H	0,0845000	24,32	2,06	
Auxiliar	88316	SINAPI	SERVENTE COM ENCARGOS COMPLEMENTARES	DIVERSOS	H	0,0266000	19,67	0,52	
Auxiliar	00003146	SINAPI	FITA VEDA ROSCA EM ROLOS DE 18 MM X 10 M (L X C)	Material	UN	0,0332000	4,00	0,13	
Insumo	00044945	SINAPI	SIFAO / TUBO SIFONADO EXTENSIVEL/SIFONADO, UNIVERSAL/ SIMPLES, ENTRE 50 A 70 CM. DE PLASTICO BRANCO	Material	UN	1,0000000	8,00	8,00	
				MO sem LS =>	0,96	LS =>	0,83	MO com LS =>	1,79
				Valor do BDI =>	2,68			Valor com BDI =>	13,39

	Código	Banco	Descrição	Tipo	Und	Quant.	Valor Unit	Total	
Composição	91946	SINAPI	SUPORTE PARAFUSADO COM PLACA DE ENCAIXE 4" X 2" MEDIO (1,30 M DO PISO) PARA PONTO ELÉTRICO - FORNECIMENTO E INSTALACAO AF. 12/2015	ELETRICA/ELETRIFICACAO E ILUMINACAO	UN	1,0000000	11,73	11,73	
Composição	88247	SINAPI	AUXILIAR DE ELETRICISTA COM ENCARGOS COMPLEMENTARES	DIVERSOS	H	0,1280000	21,18	2,71	
Composição	88264	SINAPI	ELETRICISTA COM ENCARGOS COMPLEMENTARES	SEDI - SERVIÇOS	H	0,1280000	25,38	3,25	
Auxiliar	00038094	SINAPI	ESPELHO / PLACA DE 3 POSTOS 4" X 2", PARA INSTALACAO DE TOMADAS E INTERRUPTORES	DIVERSOS	UN	1,0000000	3,80	3,80	
Insumo	00038099	SINAPI	SUPORTE DE PLACA PARA ESPELHO / PLACA 4" X 2", PARA 3 MODULOS, PARA INSTALACAO DE TOMADAS E INTERRUPTORES (SOMENTE SUPORTE)	Material	UN	1,0000000	1,97	1,97	
				MO sem LS =>	2,16	LS =>	1,86	MO com LS =>	4,02
				Valor do BDI =>	2,93			Valor com BDI =>	14,66

	Código	Banco	Descrição	Tipo	Und	Quant.	Valor Unit	Total	
Composição	89395	SINAPI	TE. PVC, SOLDAVEL, DN 25MM, INSTALADO EM RAMAL OU SUB-RAMAL DE AGUA - FORNECIMENTO E INSTALACAO AF. 12/2014	INH - INSTALACOES HIDROSANITARIAS	UN	1,0000000	12,20	12,20	
Composição	88248	SINAPI	AUXILIAR DE ENCANADOR OU BOMBEIRO HIDRÁULICO COM ENCARGOS COMPLEMENTARES	SEDI - SERVIÇOS	H	0,2026000	20,21	4,09	
Composição	88267	SINAPI	ENCANADOR OU BOMBEIRO HIDRÁULICO COM ENCARGOS COMPLEMENTARES	SEDI - SERVIÇOS	H	0,2026000	24,32	4,93	
Auxiliar	00000122	SINAPI	ADESIVO PLASTICO PARA PVC, FRASCO COM 850 GR	Material	UN	0,0106000	70,94	0,75	
Insumo	00007139	SINAPI	TE SOLDAVEL, PVC, 90 GRAUS, 25 MM, PARA AGUA FRIA PREDIAL (NBR 5648)	Material	UN	1,0000000	1,35	1,35	
Insumo	00020083	SINAPI	SOLUCAO LIMPADORA PARA PVC, FRASCO COM 1000 CM3	Material	UN	0,0120000	80,37	0,96	
Insumo	00038383	SINAPI	LIXA D'AGUA EM FOLHA, GRAO 100	Material	UN	0,0507000	2,33	0,12	
				MO sem LS =>	3,35	LS =>	2,88	MO com LS =>	6,23
				Valor do BDI =>	3,05			Valor com BDI =>	15,25

	Código	Banco	Descrição	Tipo	Und	Quant.	Valor Unit	Total	
Composição	88323	SINAPI	TELHADISTA COM ENCARGOS COMPLEMENTARES	SEDI - SERVIÇOS	H	1,0000000	24,54	24,54	
Composição	95385	SINAPI	CURSO DE CAPACITAÇÃO (TELHADISTA) - HORISTA	DIVERSOS	H	1,0000000	0,22	0,22	
Auxiliar	00012869	SINAPI	TELHADISTA	Mão de Obra	H	1,0000000	16,88	16,88	
Insumo	00037370	SINAPI	ALIMENTACAO - HORISTA (ENCARGOS COMPLEMENTARES) (COLETADO CAIXA)	Outros	H	1,0000000	3,70	3,70	
Insumo	00037371	SINAPI	TRANSPORTE - HORISTA (ENCARGOS COMPLEMENTARES) (COLETADO CAIXA)	Serviços	H	1,0000000	0,44	0,44	
Insumo	00037372	SINAPI	EXAMES - HORISTA (ENCARGOS COMPLEMENTARES) (COLETADO CAIXA)	Outros	H	1,0000000	1,34	1,34	
Insumo	00037373	SINAPI	SEGURO - HORISTA (ENCARGOS COMPLEMENTARES) (COLETADO CAIXA)	Taxas	H	1,0000000	0,04	0,04	
Insumo	00043459	SINAPI	FERRAMENTAS - FAMILIA CARPINTEIRO DE FORMAS - HORISTA (ENCARGOS COMPLEMENTARES - COLETADO CAIXA)	Equipamento	H	1,0000000	0,49	0,49	
Insumo	00043483	SINAPI	FERRAMENTAS - FAMILIA CARPINTEIRO DE FORMAS - HORISTA (ENCARGOS COMPLEMENTARES - COLETADO CAIXA)	Equipamento	H	1,0000000	1,43	1,43	
				MO sem LS =>	9,21	LS =>	7,89	MO com LS =>	17,10
				Valor do BDI =>	6,14			Valor com BDI =>	30,68

	Código	Banco	Descrição	Tipo	Und	Quant.	Valor Unit	Total	
Composição	94210	SINAPI	RECOBRIMENTO LATERAL DE 1/4 DE ONDA PARA TELHADO COM INCLINAÇÃO	COBE - COBERTURA	m²	1,0000000	66,68	66,68	
Composição	88316	SINAPI	SERVENTE COM ENCARGOS COMPLEMENTARES	SEDI - SERVIÇOS	H	0,1660000	19,67	3,27	
Composição	88323	SINAPI	TELHADISTA COM ENCARGOS COMPLEMENTARES	SEDI - SERVIÇOS	H	0,1280000	24,54	3,14	
Auxiliar	93281	SINAPI	GUINCHO ELÉTRICO DE COLUMNA, CAPACIDADE 400 KG, COM MOTO FREIO, MOTOR TRIFÁSICO DE 25 CV, CARBURADOR DE 0,3KG, 0,6	MÁQUINAS DE	CHP	0,0053000	24,23	0,13	
Auxiliar	93282	SINAPI	MOTOR TRIFÁSICO DE 25 CV, CARBURADOR DE 0,3KG, 0,6, COM MOTO FREIO, MOTOR TRIFÁSICO DE 25 CV, CARBURADOR DE 0,3KG, 0,6	MÁQUINAS DE	CHI	0,0073000	23,04	0,17	
Insumo	00001607	SINAPI	MONTANTE PARA O LIZ, PLACA DE FIBROCIMENTO (UMA PARA FIBROCIMENTO)	MÁQUINAS F	CJ	1,2600000	0,21	0,26	
Insumo	00004302	SINAPI	ARRUELA METALICA FUMCA ABSOLUTARVC-CONGAS	MÁQUINAS F	UN	1,2600000	3,28	4,13	
Insumo	00007194	SINAPI	PARA FIXACAO DE TELHA EM MADEIRA, CABECA SEM LAVADA, 5/16" X 250 MM, TELHA DE FIBROCIMENTO ONDULADA E = 6 MM, DE 2,44 X 1,10 M (SEM AMIANTO)	Material	m²	1,3570000	40,96	55,58	
				MO sem LS =>	2,38	LS =>	2,05	MO com LS =>	4,43
				Valor do BDI =>	16,67			Valor com BDI =>	83,35

	Código	Banco	Descrição	Tipo	Und	Quant.	Valor Unit	Total	
Composição	92000	SINAPI	TOMADA BAIXA DE EMBUTIK (1 MODULO), 2P+1 TO A, INCLUINDO SUPORTE E SUPORTE PARA PARAFUSADO COM PLACA DE ENCAIXE 4" X 2" MEDIO (1,30 M DO PISO)	ELETRICA/ELETRIFICACAO E ILUMINACAO	UN	1,0000000	33,20	33,20	
Composição	91946	SINAPI	PARA PONTO ELÉTRICO - FORNECIMENTO E INSTALACAO AF. 12/2015	ELETRICA/ELETRIFICACAO E ILUMINACAO	UN	1,0000000	11,73	11,73	
Auxiliar	91998	SINAPI	SUPORTE DE PLACA PARA ESPELHO / PLACA 4" X 2", PARA 3 MODULOS, PARA INSTALACAO DE TOMADAS E INTERRUPTORES (SOMENTE SUPORTE)	ELETRICA/ELETRIFICACAO E ILUMINACAO	UN	1,0000000	21,47	21,47	
				MO sem LS =>	6,26	LS =>	5,36	MO com LS =>	11,62
				Valor do BDI =>	8,30			Valor com BDI =>	41,50

	Código Banco	Descrição	Tipo	Und	Quant.	Valor Unit	Total	
Composição	91998 SINAPI	TOMADA BAIXA DE EMBUTIR (1 MODULO), 2P+T 10 A, SEM SUPORTE E SEM PLACA - FORNECIMENTO E INSTALAÇÃO. AF 12/2015	ELETRIC/AELETRIFICACÃO E ILUMINAÇÃO	UN	1,0000000	21,47	21,47	
Auxiliar	88247 SINAPI	AUXILIAR DE ELETRICISTA COM ENCARGOS COMPLEMENTARES	Serviços	H	0,2420000	21,18	5,13	
Auxiliar	88264 SINAPI	ELETRICISTA COM ENCARGOS COMPLEMENTARES	Serviços	H	0,2420000	25,38	6,14	
Insumo	00038101 SINAPI	TOMADA 2P+T 10A, 250V (APENAS MODULO)	Material	UN	1,0000000	10,20	10,20	
			MO sem LS =>	4,09	LS =>	3,51	MO com LS =>	7,60
			Valor do BDI =>	5,37			Valor com BDI =>	26,84

	Código Banco	Descrição	Tipo	Und	Quant.	Valor Unit	Total	
Composição	92008 SINAPI	TOMADA BAIXA DE EMBUTIR (2 MODULOS), 2P+T 10 A, INCLUINDO SUPORTE E PLACA - FORNECIMENTO E INSTALAÇÃO. AF 12/2015	ELETRIC/AELETRIFICACÃO E ILUMINAÇÃO	UN	1,0000000	51,73	51,73	
Auxiliar	91946 SINAPI	AUXILIAR DE ELETRICISTA COM ENCARGOS COMPLEMENTARES	Serviços	UN	1,0000000	11,73	11,73	
Auxiliar	92006 SINAPI	TOMADA BAIXA DE EMBUTIR (2 MODULOS), 2P+T 10 A, SEM SUPORTE E SEM PLACA - FORNECIMENTO E INSTALAÇÃO. AF 12/2015	ELETRIC/AELETRIFICACÃO E ILUMINAÇÃO	UN	1,0000000	40,00	40,00	
			MO sem LS =>	9,29	LS =>	7,96	MO com LS =>	17,25
			Valor do BDI =>	12,93			Valor com BDI =>	64,66

	Código Banco	Descrição	Tipo	Und	Quant.	Valor Unit	Total	
Composição	92006 SINAPI	TOMADA BAIXA DE EMBUTIR (2 MODULOS), 2P+T 10 A, SEM SUPORTE E SEM PLACA - FORNECIMENTO E INSTALAÇÃO. AF 12/2015	ELETRIC/AELETRIFICACÃO E ILUMINAÇÃO	UN	1,0000000	40,00	40,00	
Auxiliar	88247 SINAPI	AUXILIAR DE ELETRICISTA COM ENCARGOS COMPLEMENTARES	Serviços	H	0,4210000	21,18	8,92	
Auxiliar	88264 SINAPI	ELETRICISTA COM ENCARGOS COMPLEMENTARES	Serviços	H	0,4210000	25,38	10,68	
Insumo	00038101 SINAPI	TOMADA 2P+T 10A, 250V (APENAS MODULO)	Material	UN	2,0000000	10,20	20,40	
			MO sem LS =>	7,12	LS =>	6,11	MO com LS =>	13,23
			Valor do BDI =>	10,00			Valor com BDI =>	50,00

	Código Banco	Descrição	Tipo	Und	Quant.	Valor Unit	Total	
Composição	86906 SINAPI	TORNEIRA CROMADA DE MESA, 1/2" OU 3/4", PARA LAVATORIO, PADRAO POPULAR - FORNECIMENTO E INSTALAÇÃO. AF 12/2013	INHI - INSTALACOES HIDROSANITARIAS	UN	1,0000000	57,66	57,66	
Auxiliar	88267 SINAPI	ENCANADOR OU BOMBEIRO HIDRÁULICO COM ENCARGOS COMPLEMENTARES	Serviços	H	0,0960000	24,32	2,33	
Auxiliar	88316 SINAPI	SERVENTE COM ENCARGOS COMPLEMENTARES	Serviços	H	0,0303000	19,67	0,60	
Insumo	00003146 SINAPI	FITA VEDA ROSCA EM ROLOS DE 18 MM X 10 M (L X C)	Material	UN	0,0210000	4,00	0,08	
Insumo	00013415 SINAPI	TORNEIRA CROMADA DE MESA PARA LAVATORIO, PADRAO POPULAR, 1/2" OU 3/4" (REF 1193)	Material	UN	1,0000000	54,65	54,65	
			MO sem LS =>	1,10	LS =>	0,94	MO com LS =>	2,04
			Valor do BDI =>	14,42			Valor com BDI =>	72,08

	Código Banco	Descrição	Tipo	Und	Quant.	Valor Unit	Total	
Composição	86911 SINAPI	TORNEIRA CROMADA LONGA, DE PAREDE, 1/2" OU 3/4", PARA PIA DE COZINHA, PADRAO POPULAR - FORNECIMENTO E INSTALAÇÃO. AF 12/2013	INHI - INSTALACOES HIDROSANITARIAS	UN	1,0000000	67,49	67,49	
Auxiliar	88267 SINAPI	ENCANADOR OU BOMBEIRO HIDRÁULICO COM ENCARGOS COMPLEMENTARES	Serviços	H	0,1164000	24,32	2,83	
Auxiliar	88316 SINAPI	SERVENTE COM ENCARGOS COMPLEMENTARES	Serviços	H	0,0367000	19,67	0,72	
Insumo	00003146 SINAPI	FITA VEDA ROSCA EM ROLOS DE 18 MM X 10 M (L X C)	Material	UN	0,0210000	4,00	0,08	
Insumo	00013416 SINAPI	TORNEIRA CROMADA DE PAREDE PARA COZINHA SEM AREJADOR, PADRAO POPULAR 1/2" OU 3/4" (REF 1158)	Material	UN	1,0000000	63,86	63,86	
			MO sem LS =>	1,33	LS =>	1,15	MO com LS =>	2,48
			Valor do BDI =>	16,87			Valor com BDI =>	84,36

	Código Banco	Descrição	Tipo	Und	Quant.	Valor Unit	Total	
Composição	94796 SINAPI	TORNEIRA DE BOIA PARA CAIXA D'AGUA, ROSCAVEL, 3/4" - FORNECIMENTO E INSTALAÇÃO. AF 08/2021	INHI - INSTALACOES HIDROSANITARIAS	UN	1,0000000	39,40	39,40	
Auxiliar	88248 SINAPI	AUXILIAR DE ENCANADOR OU BOMBEIRO HIDRÁULICO COM ENCARGOS COMPLEMENTARES	Serviços	H	0,1904000	20,21	3,85	
Auxiliar	88267 SINAPI	ENCANADOR OU BOMBEIRO HIDRÁULICO COM ENCARGOS COMPLEMENTARES	Serviços	H	0,1904000	24,32	4,63	
Insumo	00003148 SINAPI	FITA VEDA ROSCA EM ROLOS DE 18 MM X 50 M (L X C)	Material	UN	0,0053000	14,75	0,08	
Insumo	00011830 SINAPI	TORNEIRA DE BOIA CONVENCIONAL PARA CAIXA D'AGUA, AGUA FRIA, 3/4", COM HASTE E TORNEIRA METÁLICOS E BAIXO PLÁSTICO	Material	UN	1,0000000	30,84	30,84	
			MO sem LS =>	3,15	LS =>	2,71	MO com LS =>	5,86
			Valor do BDI =>	9,85			Valor com BDI =>	49,25

	Código Banco	Descrição	Tipo	Und	Quant.	Valor Unit	Total	
Composição	92543 SINAPI	PARA TELHA ONDULADA DE FIBROCIMENTO, METÁLICA, PLÁSTICA OU	COBE - COBERTURA	m²	1,0000000	20,19	20,19	
Auxiliar	88239 SINAPI	AJUDANTE DE CARPINTEIRO COM ENCARGOS COMPLEMENTARES	Serviços	H	0,0650000	20,71	1,35	
Auxiliar	88262 SINAPI	CARPINTEIRO DE FORMAS COM ENCARGOS COMPLEMENTARES	Serviços	H	0,1180000	24,75	2,92	
Auxiliar	93281 SINAPI	GUINCHO ELÉTRICO DE COLUNA, CAPACIDADE 400 KG, COM MOTO FREIO, MONITOR ELÉTRICO DE COLUNA, CAPACIDADE 400 KG, COM MOTO FREIO, MOTOR TRIFÁSICO DE 1,25 CV - CHILDRON AF 03/2016	MÓDULOS DE MÓDULOS DE MÓDULOS DE	CHP	0,0046000	24,23	0,11	
Auxiliar	93282 SINAPI	MOTOR TRIFÁSICO DE 1,25 CV - CHILDRON AF 03/2016	MÓDULOS DE MÓDULOS DE MÓDULOS DE	CHI	0,0064000	23,04	0,15	
Insumo	00004425 SINAPI	FITA DE MADEIRA NAO APARELHADA 6 X 12 CM, MACARANDUBA, ANGELIM OU EQUIVALENTE DA REGIAO	Material	M	0,6340000	23,79	15,08	
Insumo	00040568 SINAPI	PREGO DE ACO POLIDO COM CABECA 22 X 48 (4 1/4 X 5)	Material	KG	0,0300000	19,42	0,58	
			MO sem LS =>	1,65	LS =>	1,42	MO com LS =>	3,07
			Valor do BDI =>	5,05			Valor com BDI =>	25,24

	Código Banco	Descrição	Tipo	Und	Quant.	Valor Unit	Total	
Composição	89714 SINAPI	INSTALADO EM RAMAL DE DESCARGA OU RAMAL DE ESGOTO SANITÁRIO.	INHI - INSTALACOES HIDROSANITARIAS	M	1,0000000	35,66	35,66	
Auxiliar	88248 SINAPI	AUXILIAR DE ENCANADOR OU BOMBEIRO HIDRÁULICO COM ENCARGOS COMPLEMENTARES	Serviços	H	0,4444000	20,21	8,98	
Auxiliar	88267 SINAPI	ENCANADOR OU BOMBEIRO HIDRÁULICO COM ENCARGOS COMPLEMENTARES	Serviços	H	0,4444000	24,32	10,81	
Insumo	00009836 SINAPI	TUBO PVC SERIE NORMAL, DN 100 MM, PARA ESGOTO PREDIAL (NBR 5688)	Material	M	1,0549000	14,99	15,81	
Insumo	00038383 SINAPI	LIXA D'AGUA EM FOLHA, GRAO 100	Material	UN	0,0247000	2,33	0,06	
			MO sem LS =>	7,36	LS =>	6,31	MO com LS =>	13,67
			Valor do BDI =>	8,92			Valor com BDI =>	44,58

	Código Banco	Descrição	Tipo	Und	Quant.	Valor Unit	Total	
Composição	89711 SINAPI	INSTALADO EM RAMAL DE DESCARGA OU RAMAL DE ESGOTO SANITÁRIO.	INHI - INSTALACOES HIDROSANITARIAS	M	1,0000000	20,00	20,00	
Auxiliar	88248 SINAPI	AUXILIAR DE ENCANADOR OU BOMBEIRO HIDRÁULICO COM ENCARGOS COMPLEMENTARES	Serviços	H	0,2930000	20,21	5,92	
Auxiliar	88267 SINAPI	ENCANADOR OU BOMBEIRO HIDRÁULICO COM ENCARGOS COMPLEMENTARES	Serviços	H	0,2930000	24,32	7,13	
Insumo	00009835 SINAPI	TUBO PVC SERIE NORMAL, DN 40 MM, PARA ESGOTO PREDIAL (NBR 5688)	Material	M	1,0549000	6,55	6,91	
Insumo	00038383 SINAPI	LIXA D'AGUA EM FOLHA, GRAO 100	Material	UN	0,0163000	2,33	0,04	
			MO sem LS =>	4,85	LS =>	4,16	MO com LS =>	9,01
			Valor do BDI =>	5,00			Valor com BDI =>	25,00

	Código Banco	Descrição	Tipo	Und	Quant.	Valor Unit	Total	
Composição	94648 SINAPI	EDIFICAÇÃO QUE POSSUA RESERVATÓRIO DE FIBRA/FIBROCIMENTO	INHI - INSTALACOES HIDROSANITARIAS	M	1,0000000	6,96	6,96	
Auxiliar	88248 SINAPI	AUXILIAR DE ENCANADOR OU BOMBEIRO HIDRÁULICO COM ENCARGOS COMPLEMENTARES	Serviços	H	0,0463000	20,21	0,94	
Auxiliar	88267 SINAPI	ENCANADOR OU BOMBEIRO HIDRÁULICO COM ENCARGOS COMPLEMENTARES	Serviços	H	0,0463000	24,32	1,13	
Insumo	00009868 SINAPI	TUBO PVC, SOLDAVEL, DN 25 MM, AGUA FRIA (NBR-5648)	Material	M	1,0493000	4,65	4,88	
Insumo	00038383 SINAPI	LIXA D'AGUA EM FOLHA, GRAO 100	Material	UN	0,0051000	2,33	0,01	
			MO sem LS =>	0,77	LS =>	0,66	MO com LS =>	1,43
			Valor do BDI =>	1,74			Valor com BDI =>	8,70

	Código Banco	Descrição	Tipo	Und	Quant.	Valor Unit	Total
Composição	89356 SINAPI	TUBO PVC, SOLDAVEL, DN 25MM, INSTALADO EM RAMAL OU SUB-RAMAL DE	INHI - INSTALACOES HIDROSANITARIAS	M	1,0000000	22,01	22,01
Auxiliar	88248 SINAPI	AUXILIAR DE ENCANADOR OU BOMBEIRO HIDRÁULICO COM ENCARGOS COMPLEMENTARES	Serviços	H	0,3800000	20,21	7,68

Composição	88267	SINAPI	ENCANADOR OU BOMBEIRO HIDRÁULICO COM ENCARGOS COMPLEMENTARES	SEDI - SERVIÇOS DIVERSOS	H	0,3800000	24,32	9,24	
Auxiliar	00009868	SINAPI	TUBO PVC, SOLDAVEL, DN 25 MM, AGUA FRIA (NBR-5648)	Material	M	1,0493000	4,65	4,88	
Insumo	00038383	SINAPI	LIXA D'AGUA EM FOLHA, GRAO 100	Material	UN	0,0886000	2,33	0,21	
				MO sem LS =>	6,29	LS =>	5,39	MO com LS =>	11,68
				Valor do BDI =>	5,50			Valor com BDI =>	27,51

	Código	Banco	Descrição	Tipo	Und	Quant.	Valor Unit	Total	
Composição	94688	SINAPI	EDIFICAÇÃO QUE POSSUA RESERVATÓRIO DE FIBRA/FIBROCIMENTO	INHI - INSTALAÇÕES HIDROSANITÁRIAS	UN	1,0000000	6,50	6,50	
Composição	88248	SINAPI	AUXILIAR DE ENCANADOR OU BOMBEIRO HIDRÁULICO COM ENCARGOS COMPLEMENTARES	DIVERSOS	H	0,0767000	20,21	1,55	
Auxiliar	88267	SINAPI	ENCANADOR OU BOMBEIRO HIDRÁULICO COM ENCARGOS COMPLEMENTARES	SEDI - SERVIÇOS DIVERSOS	H	0,0767000	24,32	1,87	
Insumo	00000122	SINAPI	ADESIVO PLÁSTICO PARA PVC, FRASCO COM 850 GR	Material	UN	0,0106000	70,94	0,75	
Insumo	00007139	SINAPI	TE SOLDAVEL, PVC, 90 GRAUS, 25 MM, PARA AGUA FRIA PREDIAL (NBR 5648)	Material	UN	1,0000000	1,35	1,35	
Insumo	00020083	SINAPI	SOLUÇÃO LIMPADORA PARA PVC, FRASCO COM 1000 CM3	Material	UN	0,0120000	80,37	0,96	
Insumo	00038383	SINAPI	LIXA D'AGUA EM FOLHA, GRAO 100	Material	UN	0,0096000	2,33	0,02	
				MO sem LS =>	1,27	LS =>	1,09	MO com LS =>	2,36
				Valor do BDI =>	1,63			Valor com BDI =>	8,13

	Código	Banco	Descrição	Tipo	Und	Quant.	Valor Unit	Total	
Composição	90587	SINAPI	VIBRADOR DE IMERSÃO, DIÂMETRO DE PONTA 45MM, MOTOR ELÉTRICO TRIFÁSICO POTÊNCIA DE 2 CV - CHU DILBRO, AF. 06/2015	HORÁRIOS DE MÁQUINAS E	CHI	1,0000000	0,50	0,50	
Auxiliar	90582	SINAPI	VIBRADOR DE IMERSÃO, DIÂMETRO DE PONTA 45MM, MOTOR ELÉTRICO TRIFÁSICO POTÊNCIA DE 2 CV - REPBECAÇÃO, AF. 06/2015	MÁQUINAS E	H	1,0000000	0,41	0,41	
Auxiliar	90583	SINAPI	VIBRADOR DE IMERSÃO, DIÂMETRO DE PONTA 45MM, MOTOR ELÉTRICO TRIFÁSICO POTÊNCIA DE 2 CV - JUIROS, AF. 06/2015	MÁQUINAS E	H	1,0000000	0,09	0,09	
				MO sem LS =>	0,00	LS =>	0,00	MO com LS =>	0,00
				Valor do BDI =>	0,13			Valor com BDI =>	0,63

	Código	Banco	Descrição	Tipo	Und	Quant.	Valor Unit	Total	
Composição	90586	SINAPI	VIBRADOR DE IMERSÃO, DIÂMETRO DE PONTA 45MM, MOTOR ELÉTRICO TRIFÁSICO POTÊNCIA DE 2 CV - HP DILBRO, AF. 06/2015	HORÁRIOS DE MÁQUINAS E	CHP	1,0000000	1,43	1,43	
Auxiliar	90582	SINAPI	VIBRADOR DE IMERSÃO, DIÂMETRO DE PONTA 45MM, MOTOR ELÉTRICO TRIFÁSICO POTÊNCIA DE 2 CV - REPBECAÇÃO, AF. 06/2015	MÁQUINAS E	H	1,0000000	0,41	0,41	
Auxiliar	90583	SINAPI	VIBRADOR DE IMERSÃO, DIÂMETRO DE PONTA 45MM, MOTOR ELÉTRICO TRIFÁSICO POTÊNCIA DE 2 CV - JUIROS, AF. 06/2015	MÁQUINAS E	H	1,0000000	0,09	0,09	
Auxiliar	90584	SINAPI	VIBRADOR DE IMERSÃO, DIÂMETRO DE PONTA 45MM, MOTOR ELÉTRICO TRIFÁSICO POTÊNCIA DE 2 CV - MANUTENÇÃO, AF. 06/2015	MÁQUINAS E	H	1,0000000	0,32	0,32	
Auxiliar	90585	SINAPI	VIBRADOR DE IMERSÃO, DIÂMETRO DE PONTA 45MM, MOTOR ELÉTRICO TRIFÁSICO POTÊNCIA DE 2 CV - MATERIAIS NA OPERAÇÃO, AF. 06/2015	MÁQUINAS E	H	1,0000000	0,61	0,61	
				MO sem LS =>	0,00	LS =>	0,00	MO com LS =>	0,00
				Valor do BDI =>	0,36			Valor com BDI =>	1,79

	Código	Banco	Descrição	Tipo	Und	Quant.	Valor Unit	Total	
Composição	90582	SINAPI	VIBRADOR DE IMERSÃO, DIÂMETRO DE PONTA 45MM, MOTOR ELÉTRICO TRIFÁSICO POTÊNCIA DE 2 CV - REPBECAÇÃO, AF. 06/2015	HORÁRIOS DE MÁQUINAS E	H	1,0000000	0,41	0,41	
Insumo	00013896	SINAPI	ELÉTRICO TRIFÁSICO DE 2 HP (2 CV)	Equipamento	UN	0,0001280	3.202,60	0,41	
				MO sem LS =>	0,00	LS =>	0,00	MO com LS =>	0,00
				Valor do BDI =>	0,10			Valor com BDI =>	0,51

	Código	Banco	Descrição	Tipo	Und	Quant.	Valor Unit	Total	
Composição	90583	SINAPI	VIBRADOR DE IMERSÃO, DIÂMETRO DE PONTA 45MM, MOTOR ELÉTRICO TRIFÁSICO POTÊNCIA DE 2 CV - JUIROS, AF. 06/2015	HORÁRIOS DE MÁQUINAS E	H	1,0000000	0,09	0,09	
Insumo	00013896	SINAPI	VIBRADOR DE IMERSÃO, DIÂMETRO DA PONTA DE "45" MM, COM MOTOR ELÉTRICO TRIFÁSICO DE 2 HP (2 CV)	Equipamento	UN	0,0000296	3.202,60	0,09	
				MO sem LS =>	0,00	LS =>	0,00	MO com LS =>	0,00
				Valor do BDI =>	0,02			Valor com BDI =>	0,11

	Código	Banco	Descrição	Tipo	Und	Quant.	Valor Unit	Total	
Composição	90584	SINAPI	VIBRADOR DE IMERSÃO, DIÂMETRO DE PONTA 45MM, MOTOR ELÉTRICO TRIFÁSICO POTÊNCIA DE 2 CV - MANUTENÇÃO, AF. 06/2015	HORÁRIOS DE MÁQUINAS E	H	1,0000000	0,32	0,32	
Insumo	00013896	SINAPI	VIBRADOR DE IMERSÃO, DIÂMETRO DA PONTA DE "45" MM, COM MOTOR ELÉTRICO TRIFÁSICO DE 2 HP (2 CV)	Equipamento	UN	0,0001000	3.202,60	0,32	
				MO sem LS =>	0,00	LS =>	0,00	MO com LS =>	0,00
				Valor do BDI =>	0,08			Valor com BDI =>	0,40

	Código	Banco	Descrição	Tipo	Und	Quant.	Valor Unit	Total	
Composição	90585	SINAPI	VIBRADOR DE IMERSÃO, DIÂMETRO DE PONTA 45MM, MOTOR ELÉTRICO TRIFÁSICO POTÊNCIA DE 2 CV - MATERIAIS NA OPERAÇÃO, AF. 06/2015	HORÁRIOS DE MÁQUINAS E	H	1,0000000	0,61	0,61	
Insumo	00002705	SINAPI	ENERGIA ELÉTRICA ATÉ 2000 KWH INDUSTRIAL, SEM DEMANDA	Material	KW/H	0,5200000	1,18	0,61	
				MO sem LS =>	0,00	LS =>	0,00	MO com LS =>	0,00
				Valor do BDI =>	0,15			Valor com BDI =>	0,76

	Código	Banco	Descrição	Tipo	Und	Quant.	Valor Unit	Total	
Composição	88325	SINAPI	SEDI - SERVIÇOS DIVERSOS	DIVERSOS	H	1,0000000	22,92	22,92	
Auxiliar	95387	SINAPI	CURSO DE CAPACITAÇÃO PARA VIDRACEIRO (ENCARGOS COMPLEMENTARES) - HORISTA	DIVERSOS	H	1,0000000	0,26	0,26	
Insumo	00010489	SINAPI	VIDRACEIRO (HORISTA)	Mão de Obra	H	1,0000000	15,08	15,08	
Insumo	00037370	SINAPI	ALIMENTAÇÃO - HORISTA (ENCARGOS COMPLEMENTARES) (COLETADO CAIXA)	Outros	H	1,0000000	3,70	3,70	
Insumo	00037371	SINAPI	TRANSPORTE - HORISTA (ENCARGOS COMPLEMENTARES) (COLETADO CAIXA)	Serviços	H	1,0000000	0,44	0,44	
Insumo	00037372	SINAPI	EXAMES - HORISTA (ENCARGOS COMPLEMENTARES) (COLETADO CAIXA)	Outros	H	1,0000000	1,34	1,34	
Insumo	00037373	SINAPI	SEGURO - HORISTA (ENCARGOS COMPLEMENTARES) (COLETADO CAIXA)	Taxas	H	1,0000000	0,04	0,04	
Insumo	00043465	SINAPI	PERMANÊNCIAS - FAMILIA PEDREIRO - HORISTA (ENCARGOS COMPLEMENTARES) - COLETADO CAIXA	Equipamento	H	1,0000000	0,82	0,82	
Insumo	00043489	SINAPI	PERMANÊNCIAS - FAMILIA PEDREIRO - HORISTA (ENCARGOS COMPLEMENTARES) - COLETADO CAIXA	Equipamento	H	1,0000000	1,24	1,24	
				MO sem LS =>	8,26	LS =>	7,08	MO com LS =>	15,34
				Valor do BDI =>	5,73			Valor com BDI =>	28,65

	Código	Banco	Descrição	Tipo	Und	Quant.	Valor Unit	Total	
Composição	86879	SINAPI	VALVULA EM PLÁSTICO 1" PARA PIA, TANQUE OU LAVATÓRIO, COM OU SEM LADRÃO - FORNECIMENTO E INSTALAÇÃO, AF. 12/2013	INHI - INSTALAÇÕES HIDROSANITÁRIAS	UN	1,0000000	8,59	8,59	
Auxiliar	88267	SINAPI	ENCANADOR OU BOMBEIRO HIDRÁULICO COM ENCARGOS COMPLEMENTARES	DIVERSOS	H	0,1232000	24,32	3,00	
Auxiliar	88316	SINAPI	SERVENTE COM ENCARGOS COMPLEMENTARES	SEDI - SERVIÇOS DIVERSOS	H	0,0388000	19,67	0,76	
Insumo	00003146	SINAPI	FITA VEDA ROSCA EM ROLOS DE 18 MM X 10 M (L X C)	Material	UN	0,0332000	4,00	0,13	
Insumo	00006153	SINAPI	VALVULA EM PLÁSTICO BRANCO PARA TANQUE OU LAVATÓRIO 1", SEM UNHO E SEM LADRÃO	Material	UN	1,0000000	4,70	4,70	
				MO sem LS =>	1,41	LS =>	1,21	MO com LS =>	2,62
				Valor do BDI =>	2,15			Valor com BDI =>	10,74

	Código	Banco	Descrição	Tipo	Und	Quant.	Valor Unit	Total	
Composição	86880	SINAPI	VALVULA EM PLÁSTICO CROMADO TIPO AMERICANA 3.1/2" X 1.1/2" SEM ADAPTADOR PARA PIA - FORNECIMENTO E INSTALAÇÃO, AF. 12/2013	INHI - INSTALAÇÕES HIDROSANITÁRIAS	UN	1,0000000	23,19	23,19	
Auxiliar	88267	SINAPI	ENCANADOR OU BOMBEIRO HIDRÁULICO COM ENCARGOS COMPLEMENTARES	DIVERSOS	H	0,1232000	24,32	3,00	
Auxiliar	88316	SINAPI	SERVENTE COM ENCARGOS COMPLEMENTARES	SEDI - SERVIÇOS DIVERSOS	H	0,0388000	19,67	0,76	
Insumo	00003146	SINAPI	FITA VEDA ROSCA EM ROLOS DE 18 MM X 10 M (L X C)	Material	UN	0,0480000	4,00	0,19	
Insumo	00006155	SINAPI	VALVULA EM PLÁSTICO CROMADO TIPO AMERICANA PARA PIA DE COZINHA 3.1/2" X 1.1/2" - SEM ADAPTADOR	Material	UN	1,0000000	19,24	19,24	
				MO sem LS =>	1,41	LS =>	1,21	MO com LS =>	2,62
				Valor do BDI =>	5,80			Valor com BDI =>	28,99

<b>Total sem BDI</b>	<b>1.707.317,20</b>
<b>Total do BDI</b>	<b>426.907,72</b>
<b>Total Geral</b>	<b>2.134.224,92</b>

<b>TRIBUNAL REGIONAL DO TRABALHO DA 14ª REGIÃO</b>		
<b>SEÇÃO DE MANUTENÇÃO PREDIAL</b>		
<b>OBRA: REFORMA DO PRÉDIO QUE ABRIGA O FÓRUM TRABALHISTA DE RIO BRANCO/AC</b>		
<b>LOCAL: RUA BENJAMIN CONSTANT, Nº 1.121 - BAIRRO CENTRO - RIO BRANCO-AC</b>		
<b>COMPOSIÇÃO DOS BENEFÍCIOS E DESPESAS INDIRETAS - BDI</b>		
<b>1</b>	<b>ADMINISTRAÇÃO CENTRAL</b>	
1.1	ESCRITÓRIO CENTRAL	
1.2	VIAGENS	
1.3	OUTROS	
	<b>TOTAL ITEM 1</b>	<b>4,00%</b>
<b>2</b>	<b>IMPOSTOS E TAXAS</b>	
2.1	PIS	0,65%
2.2	COFINS	3,00%
2.3	ISSQN	2,00%
2.4	CPRB (Contribuição Previdenciária sobre Renda Bruta)	0,00%
	<b>TOTAL ITEM 2</b>	<b>5,65%</b>
<b>3</b>	<b>TAXA DE RISCO</b>	
3.1	SEGURO	0,50%
3.2	RISCO	1,27%
3.3	GARANTIA	0,50%
	<b>TOTAL ITEM 3</b>	<b>2,27%</b>
<b>4</b>	<b>DESPESAS FINANCEIRAS</b>	
4.1	DESPESAS FINANCEIRAS	1,39%
	<b>TOTAL ITEM 4</b>	<b>1,39%</b>
<b>5</b>	<b>LUCRO</b>	
5.1	LUCRO	8,96%
	<b>TOTAL ITEM 5</b>	<b>8,96%</b>
	<b>BDI CALCULADO*</b>	<b>24,43%</b>
	<b>BDI ADOTADO</b>	<b>25,00%</b>

Porto Velho/RO, 25 de julho de 2024.

\_\_\_\_\_  
 ENGº LUIZ GONZAGA MOTA  
 Analista Judiciário / Apoio Especializado / Engenharia

\* Referencial (Acórdão TCU 2.622/2013)