


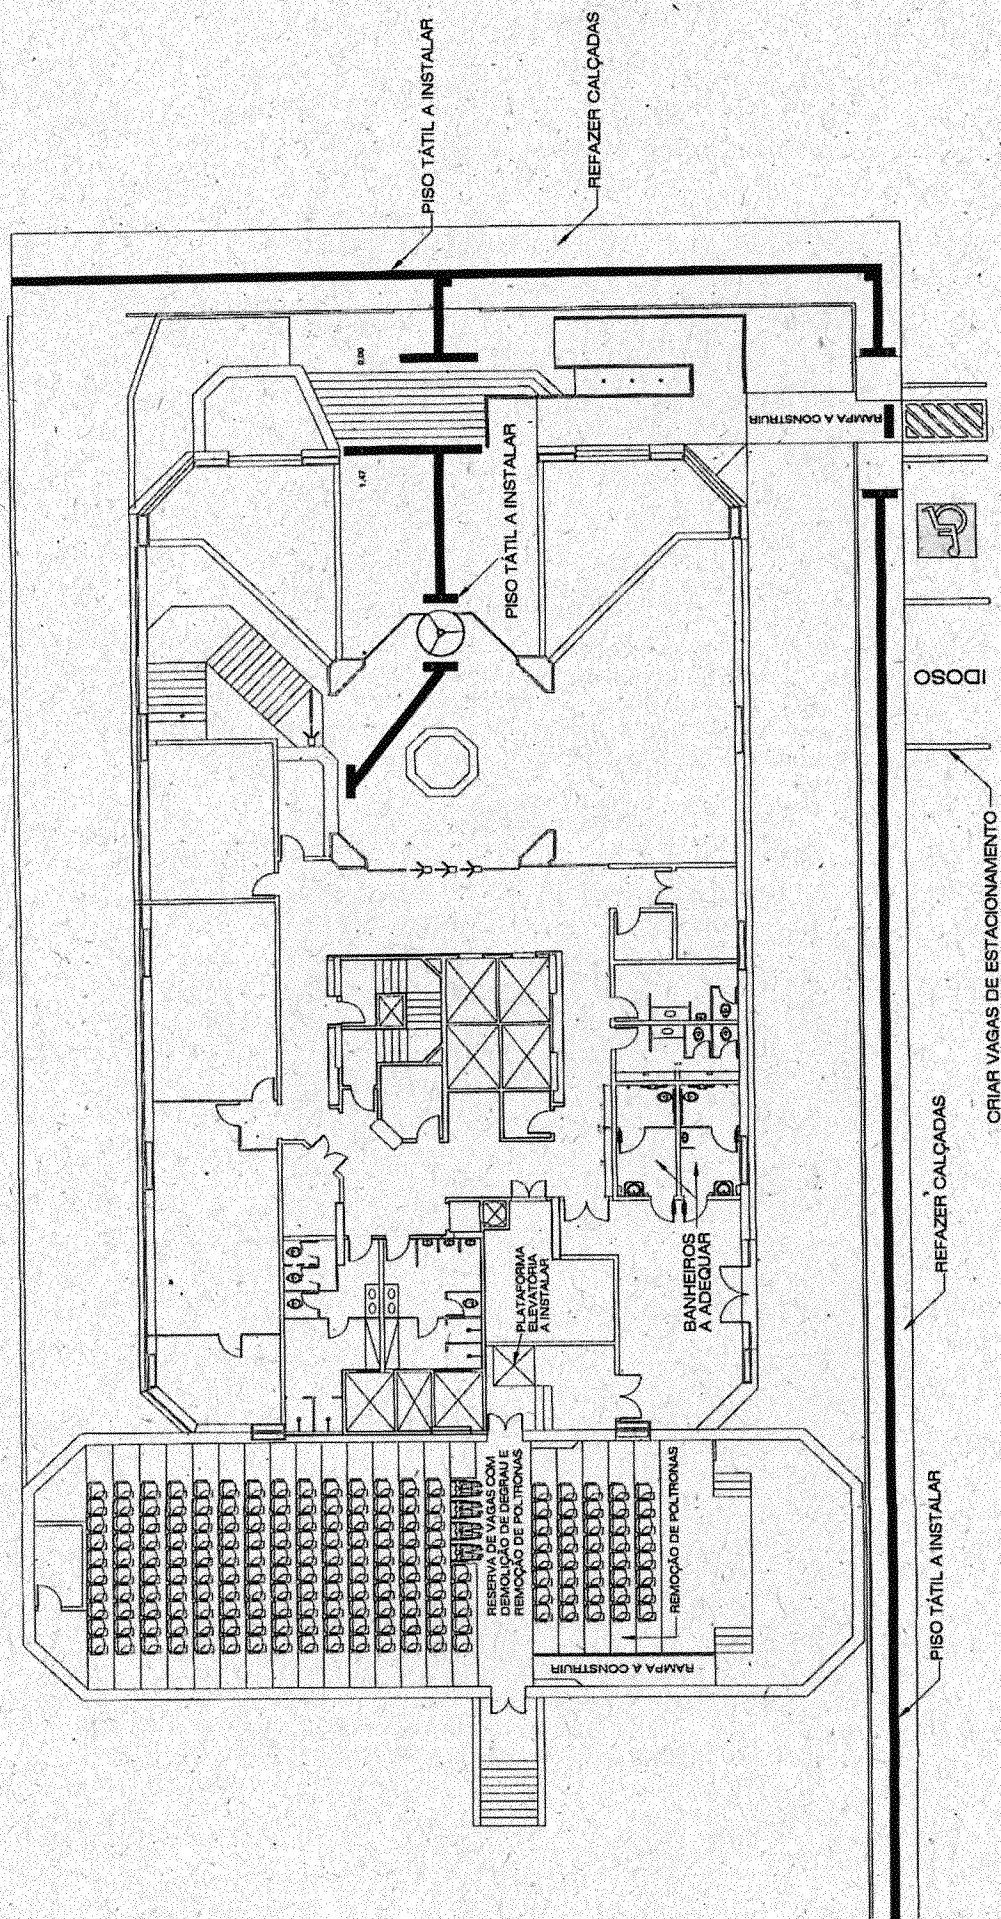

PLANTA BAIXA - SITUAÇÃO PROPOSTA
EDIFÍCIO-SEDE - PAVIMENTO TÉRREO
ESC.: 1/250

JUSTIÇA
Fis 4990
10
27x


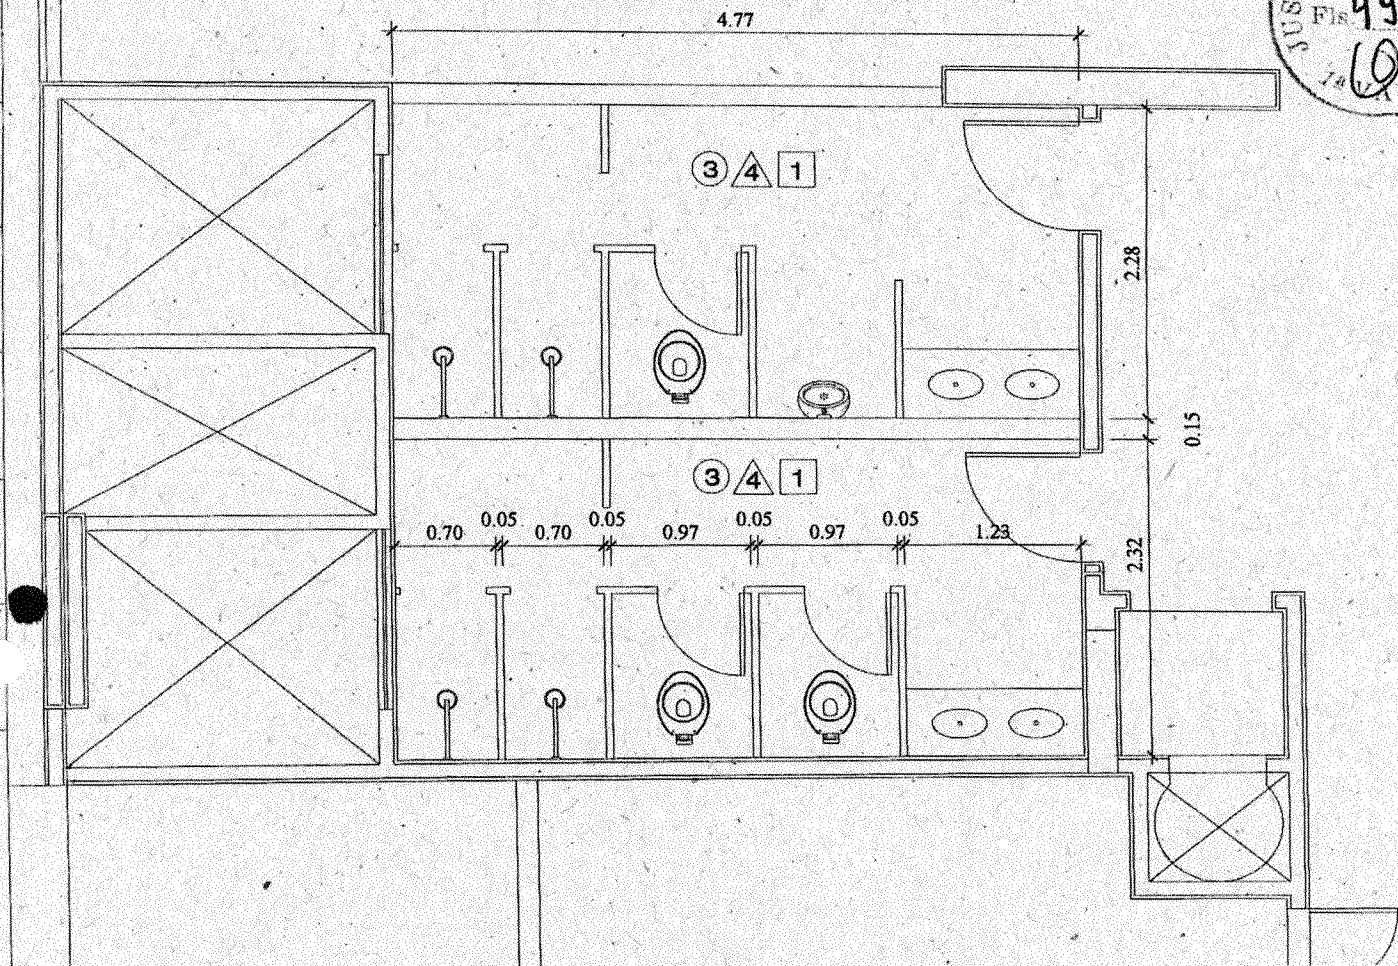


TABELA DE ACABAMENTOS	
☐	FORRO 1 - PARALINE 100/10, METÁLICO, MARCA EUCATEX
☐	PISO 3 - CERÂMICA 31 x 31cm COR CORAL COM REJUNTE COR AMÊNDOA
☐	PAREDE 4 - CERÂMICA 20 x 20cm COR BRANCA, MARCA ELIANE COM REJUNTE COR AZUL
DIVISÓRIAS GRANITO POLIDO, COR AMÊNDOA OU JU-DOURADO H = 1,80m, MARCA MOREDO E GRANIMAR	
PORTAS EM MADEIRA, LISA, PINTADA, MEDINDO 0,60x1,60m E 0,80x1,60m	

PLANTA BAIXA BANHEIRO DO SUBSOLO - SITUAÇÃO EXISTENTE
EDIFÍCIO-SEDE (1 VEZ - SUBSOLO)
ESC.: 1/50

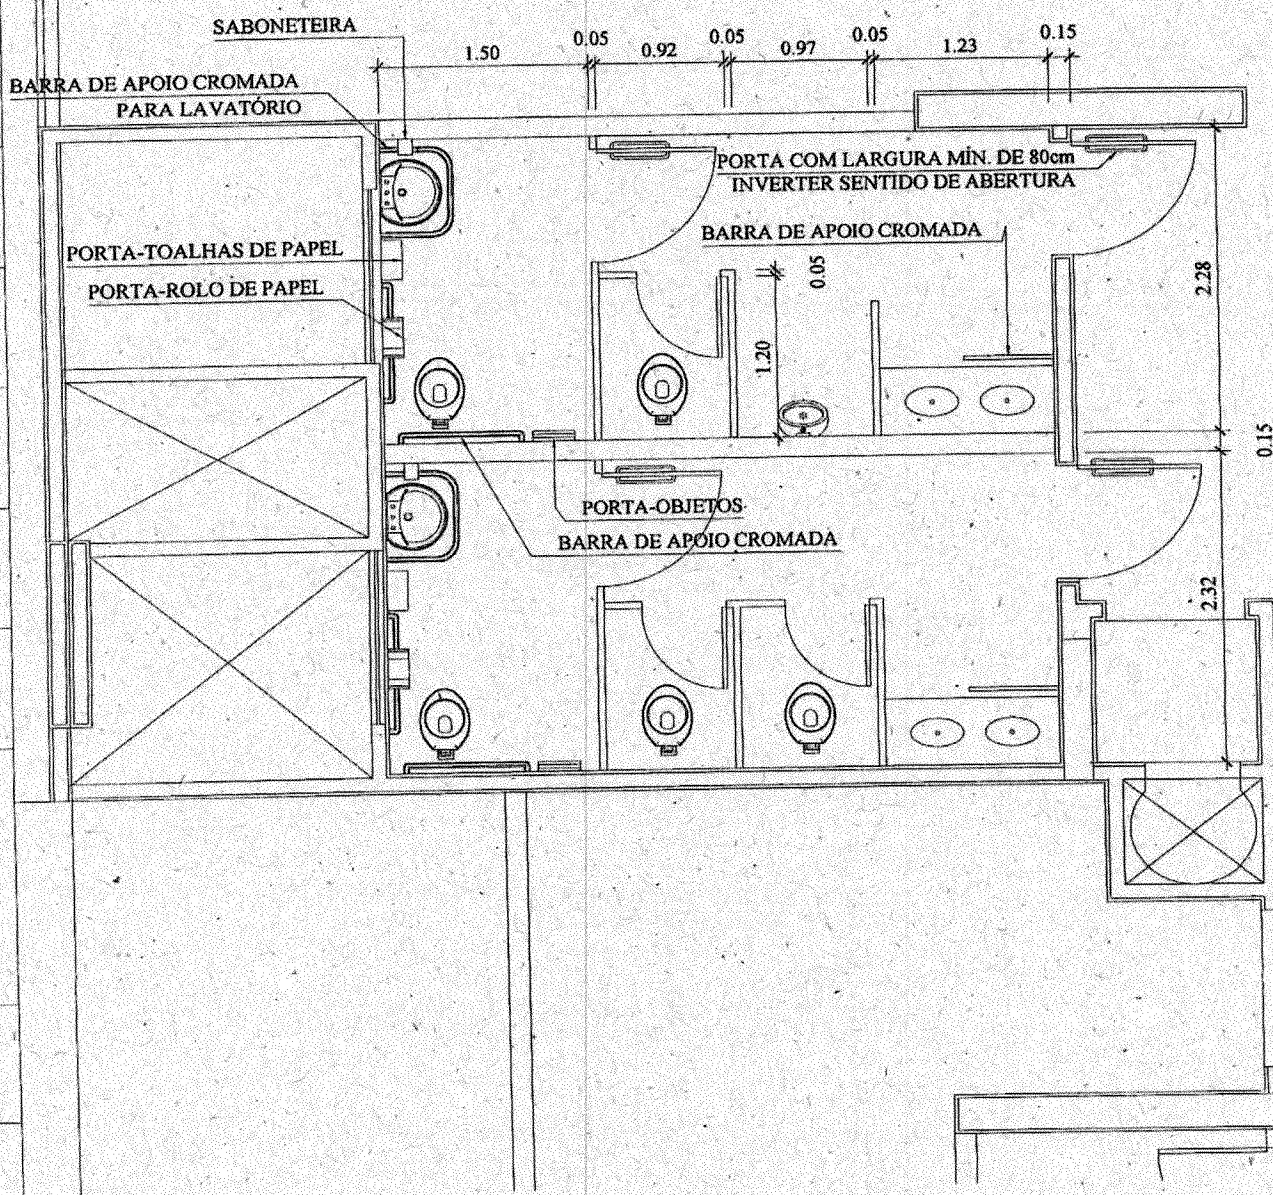

PLANTA BAIXA BANHEIRO DO SUBSOLO - SITUAÇÃO PROPOSTA
EDIFÍCIO-SEDE (1 VEZ - SUBSOLO)
ESC.: 1/50


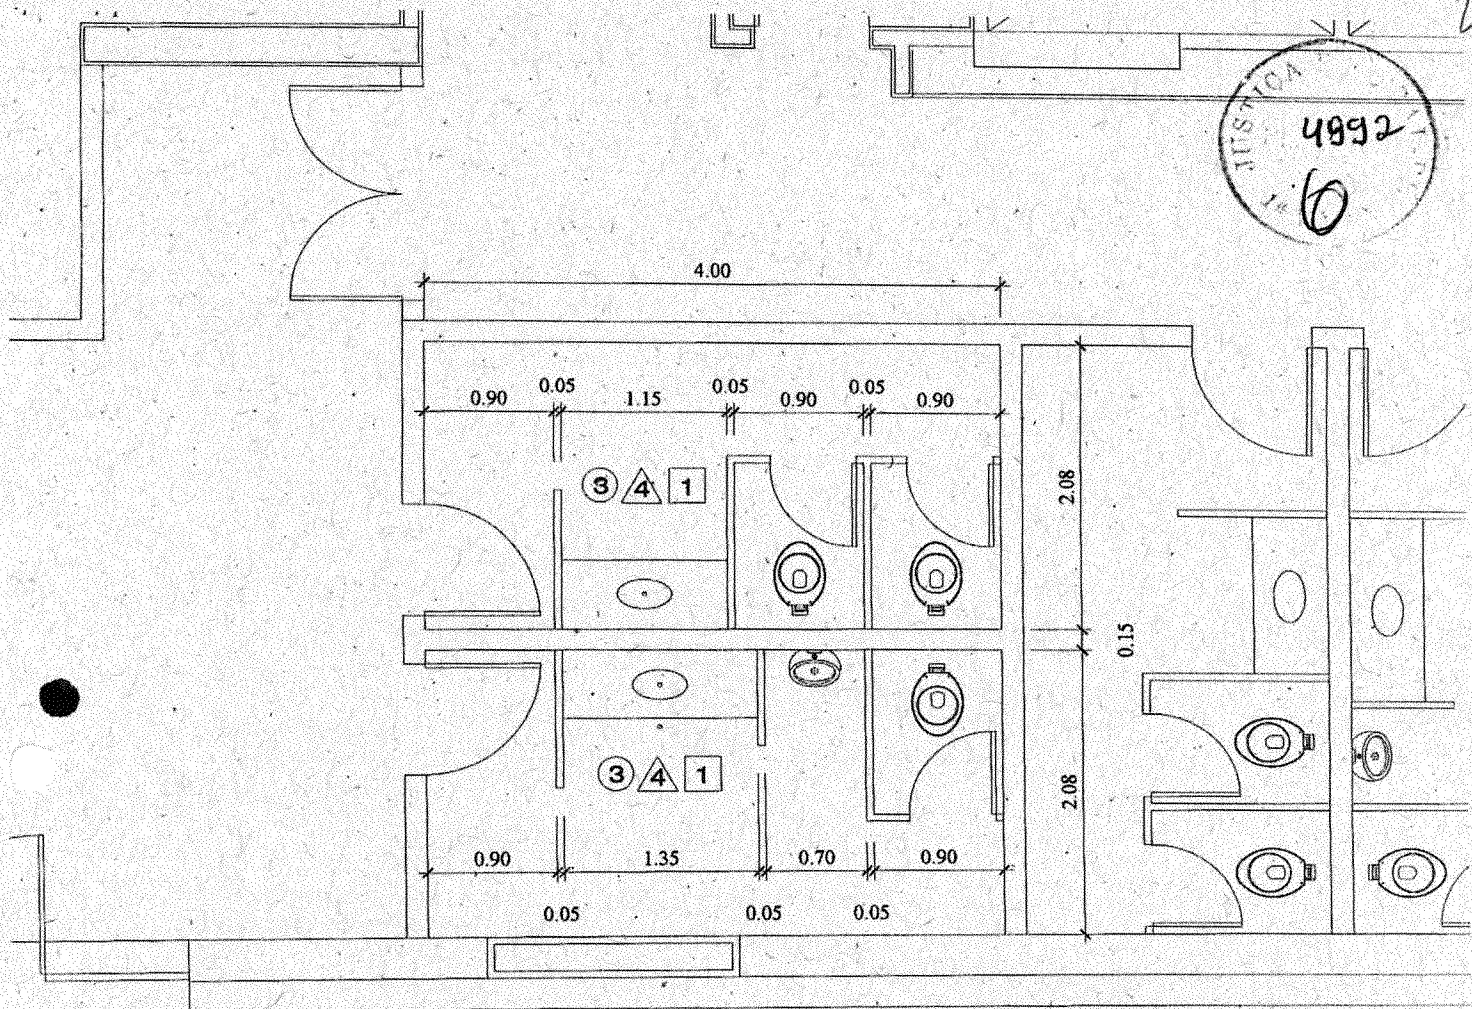


TABELA DE ACABAMENTOS	
□ FORRO	1 - PARALINE 100/10, METÁLICO, MARCA EUCATEX
○ PISO	3 - CERÂMICA 31 x 31cm COR CORAL COM REJUNTE COR AMÊNDOA
△ PAREDE	4 - CERÂMICA 20 x 20cm COR BRANCA, MARCA ELIANE COM REJUNTE COR AZUL
DIVISÓRIAS	
GRANITO POLIDO, COR AMÊNDOA OU JU-DOURADO H = 1,80m, MARCA MOREDO E GRANIMAR	
PORTAS	
EM MADEIRA, LISA, PINTADA, MEDINDO 0,60x1,60m E 0,80x1,60m	

PLANTA BAIXA BANHEIRO DO AUDITÓRIO - SITUAÇÃO EXISTENTE
EDIFÍCIO-SEDE (1 VEZ - TÉRREO)
ESC.: 1/50

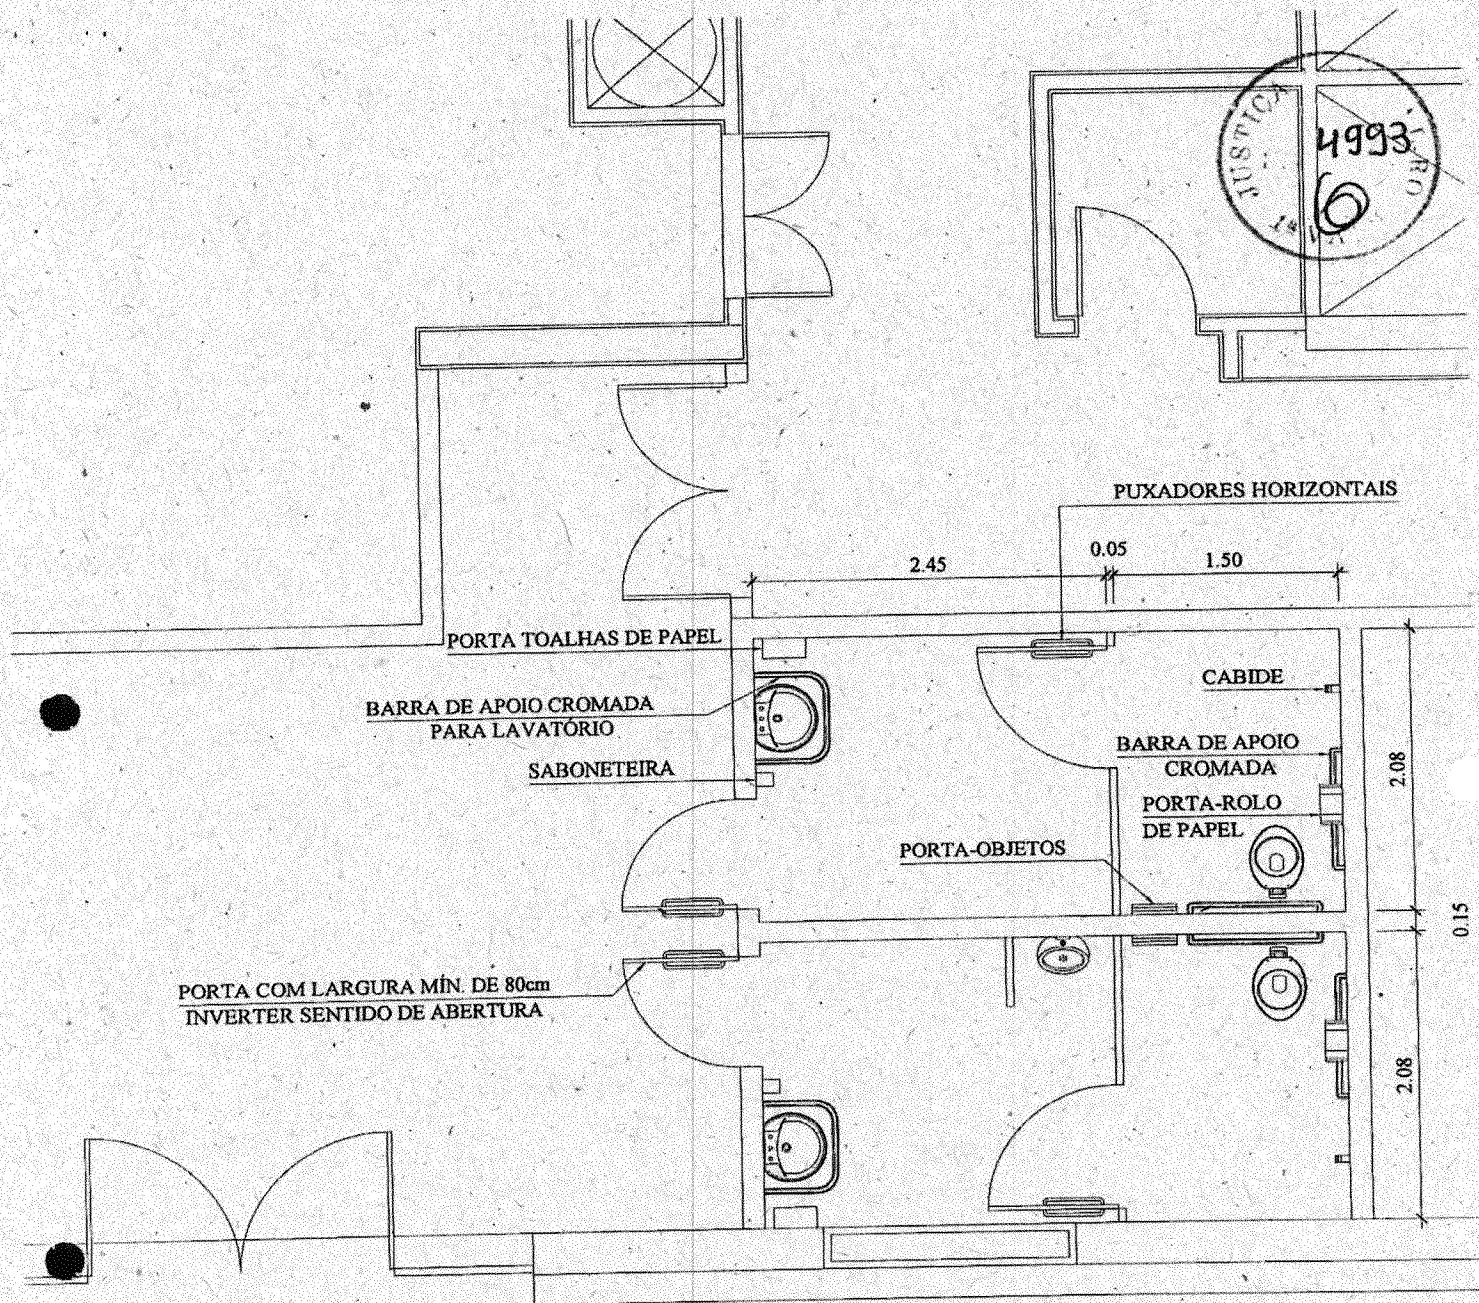

PLANTA BAIXA BANHEIRO DO AUDITÓRIO - SITUAÇÃO PROPOSTA
EDIFÍCIO-SEDE (1 VEZ - TÉRREO)
ESC.: 1/50



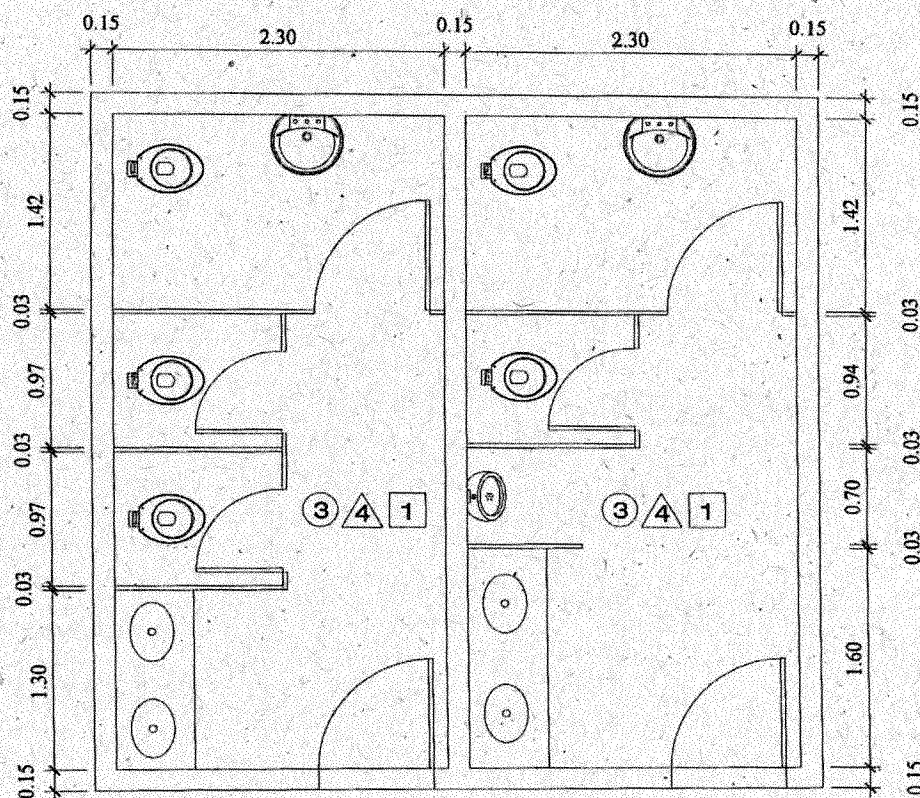


TABELA DE ACABAMENTOS	
☐	FORRO 1 - PARALINE 100/10, METÁLICO, MARCA EUCATEX
☐	PISO 3 - CERÂMICA 31 x 31cm COR CORAL COM REJUNTE COR AMÊNDOA
☐	PAREDE 4 - CERÂMICA 20 x 20cm COR BRANCA, MARCA ELIANE COM REJUNTE COR AZUL
	DIVISÓRIAS GRANITO POLIDO, COR AMÊNDOA OU JU-DOURADO H = 1,80m, MARCA MOREDO E GRANIMAR
	PORTAS EM MADEIRA, LISA, PINTADA, MEDINDO 0,60x1,60m E 0,80x1,60m.

PLANTA BAIXA BANHEIRO ACESSÍVEL - SITUAÇÃO EXISTENTE
EDIFÍCIO-SEDE (8 VEZES - DO MEZANINO AO 7ª ANDAR)
ESC.: 1/50

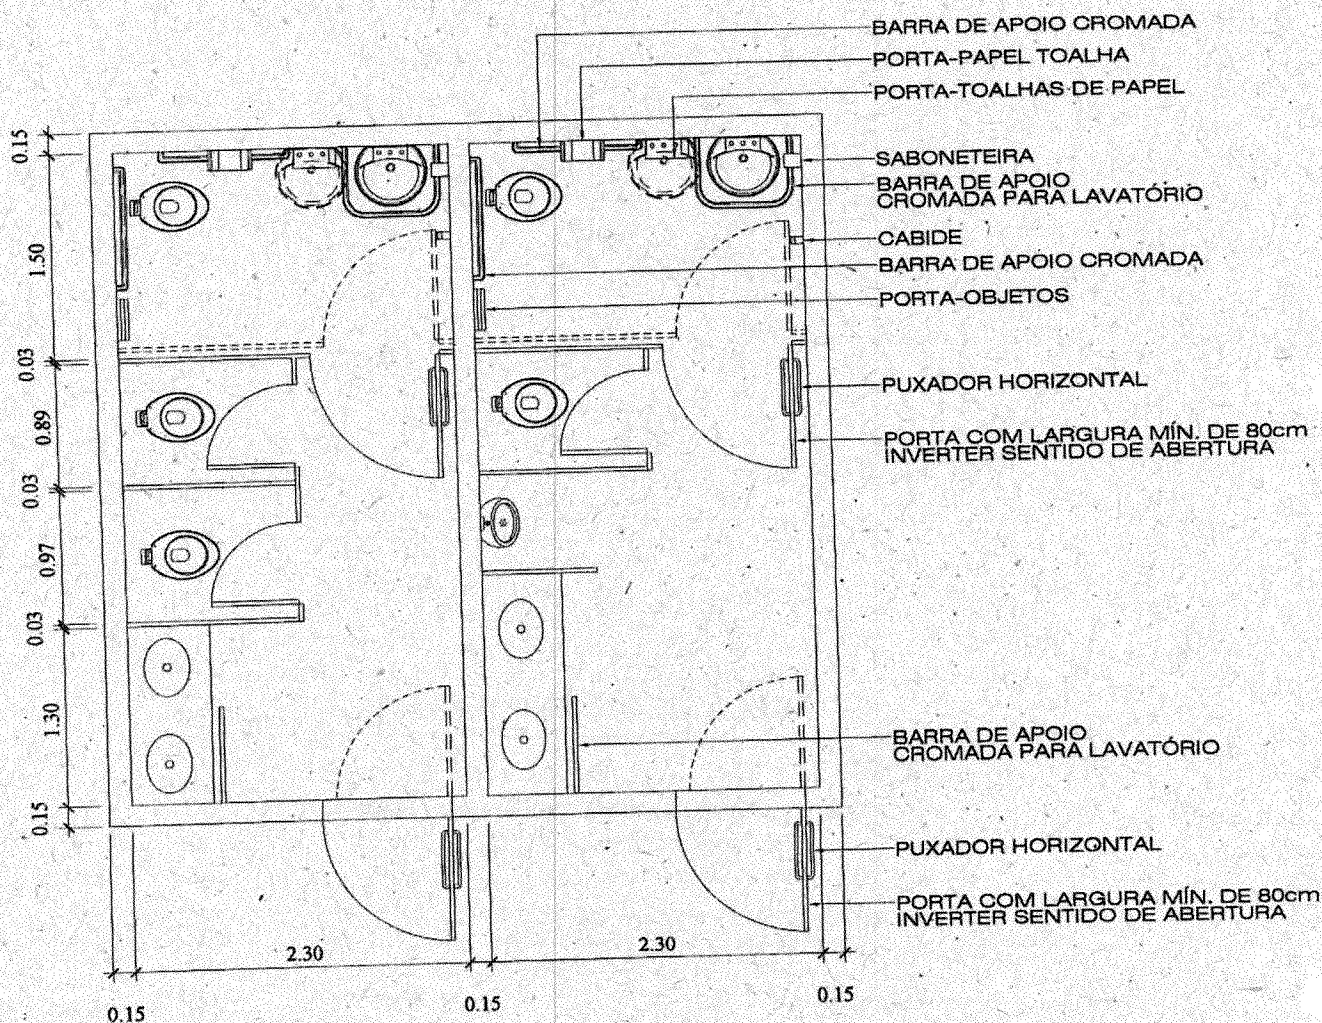

PLANTA BAIXA BANHEIRO ACESSÍVEL - SITUAÇÃO PROPOSTA
 EDIFÍCIO-SEDE (8 VEZES - DO MEZANINO AO 7ª ANDAR)
 ESC.: 1/50

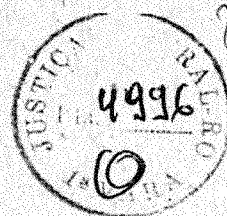

PLANTA BAIXA - SITUAÇÃO PROPOSTA
FÓRUM TRABALHISTA DE PORTO VELHO - PAVIMENTO TÉRREO
ESC.: 1/200

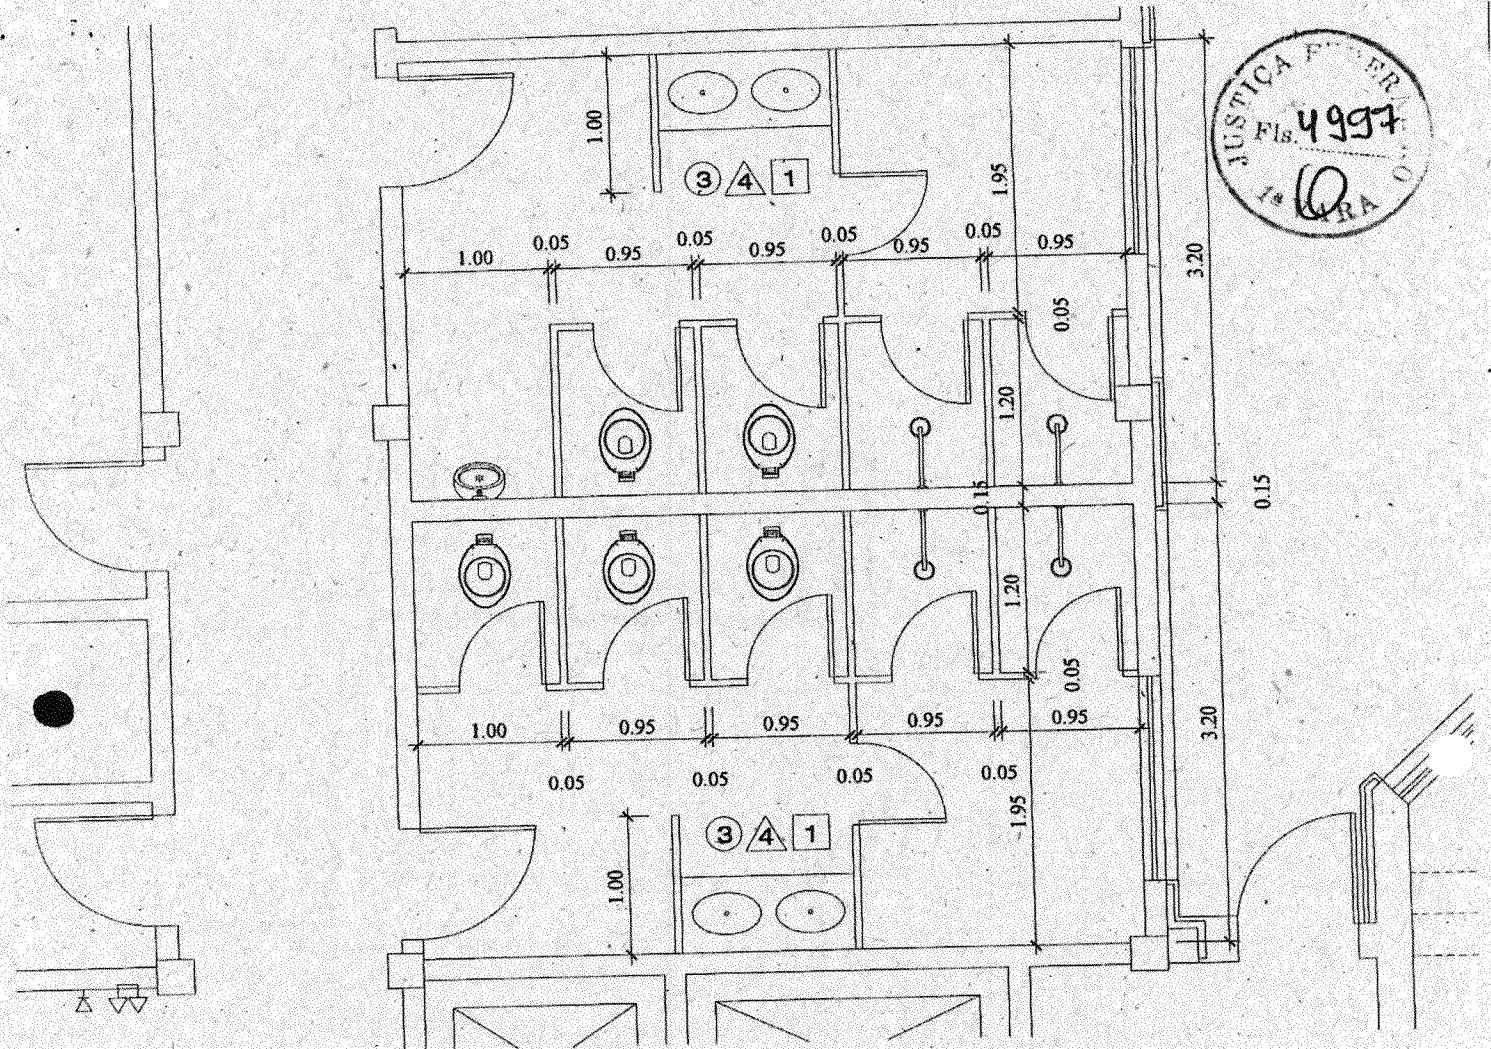


TABELA DE ACABAMENTOS

□ FORRO

1 - PARALINE 100/10, METÁLICO, MARCA EUCATEX

○ PISO

3 - CERÂMICA 31 x 31cm COR CORAL
COM REJUNTE COR AMÊNDOA

△ PAREDE

4 - CERÂMICA 20 x 20cm COR BRANCA, MARCA ELIANE
COM REJUNTE COR AZUL

DIVISÓRIAS

GRANITO POLIDO, COR AMÊNDOA OU JU-DOURADO
H = 1,80m, MARCA MOREDO E GRANIMAR

PORTAS

EM MADEIRA, LISA, PINTADA, MEDINDO 0,60x1,60m
E 0,80x1,60m

PLANTA BAIXA BANHEIRO DO TÉRREO - SITUAÇÃO EXISTENTE
FÓRUM TRABALHISTA DE PORTO VELHO (1 VEZ - TÉRREO)
ESC.: 1/50



PLANTA BAIXA BANHEIRO DO TÉRREO - SITUAÇÃO PROPOSTA
FÓRUM TRABALHISTA DE PORTO VELHO (1 VEZ - TÉRREO)
ESC.: 1/50



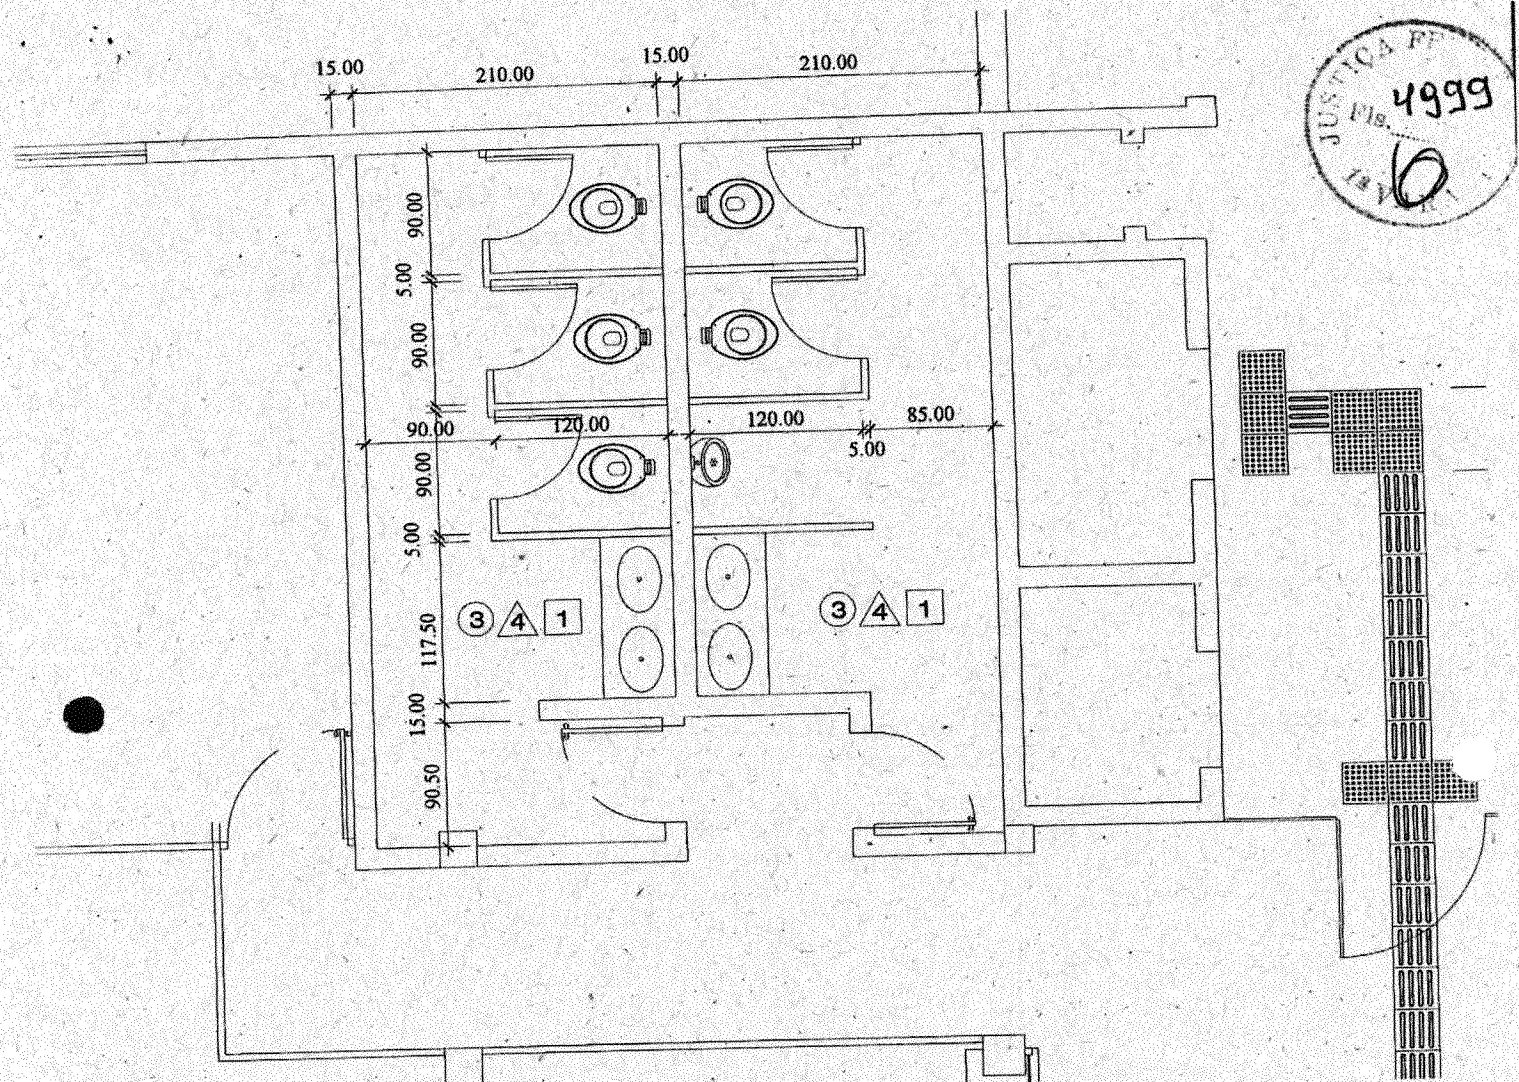


TABELA DE ACABAMENTOS	
□ FORRO	1 - PARALINE 100/10; METÁLICO, MARCA EUCATEX
○ PISO	3 - CERÂMICA 31 x 31cm COR CORAL COM REJUNTE COR AMÊNDOA
△ PAREDE	4 - CERÂMICA 20 x 20cm COR BRANCA, MARCA ELIANE COM REJUNTE COR AZUL
DIVISÓRIAS	
GRANITO POLIDO, COR AMÊNDOA OU JU-DOURADO H = 1,80m, MARCA MOREDO E GRANIMAR	
PORTAS	
EM MADEIRA, LISA, PINTADA, MEDINDO 0,60x1,60m	

PLANTA BAIXA BANHEIROS - SITUAÇÃO EXISTENTE
FT DE PORTO VELHO (5 VEZES - 1ª AO 5ª ANDARES)
ESC.: 1/50

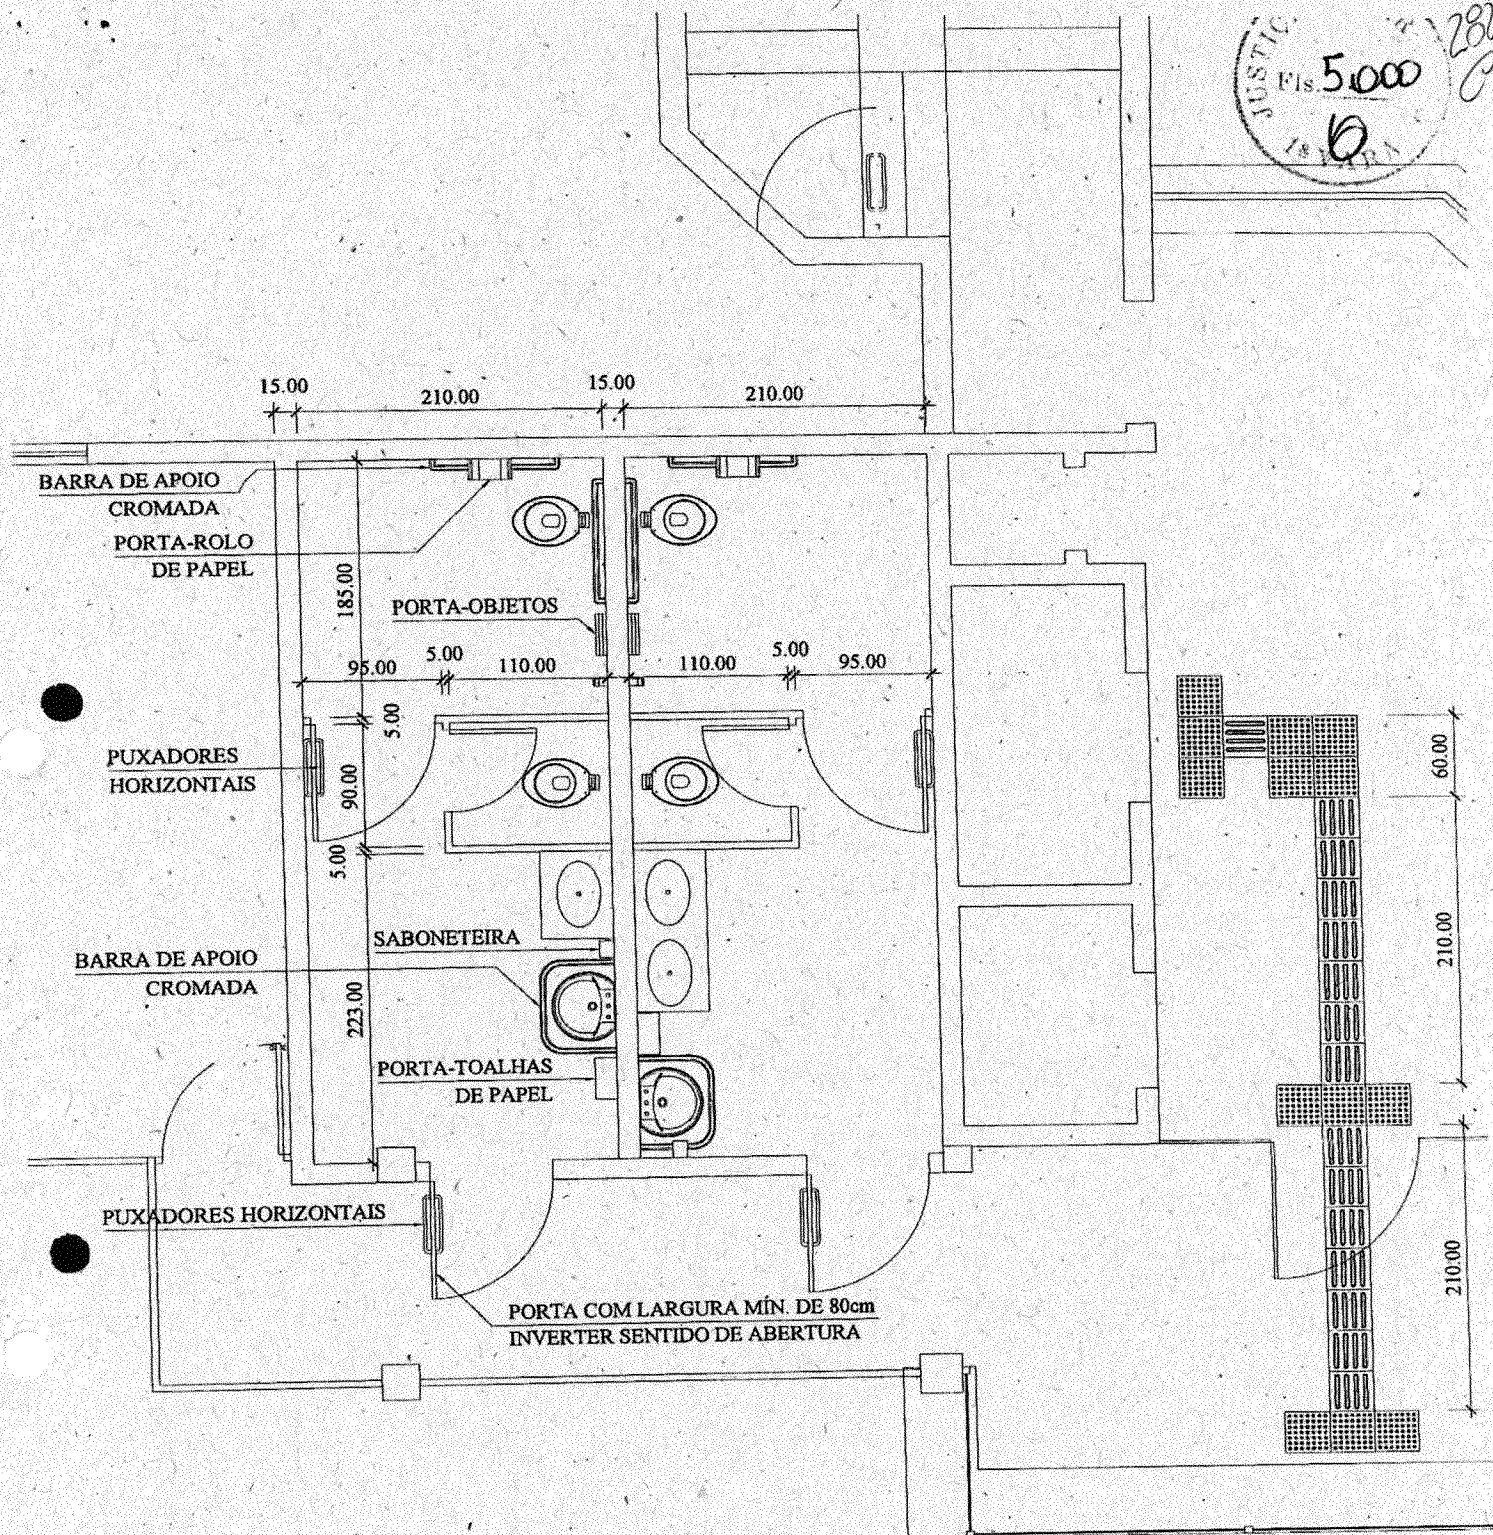

**PLANTA BAIXA BANHEIROS ACESSÍVEIS - SITUAÇÃO PROPOSTA
FT DE PORTO VELHO (5 VEZES - 1ª AO 5ª ANDARES)
ESC.: 1/50**

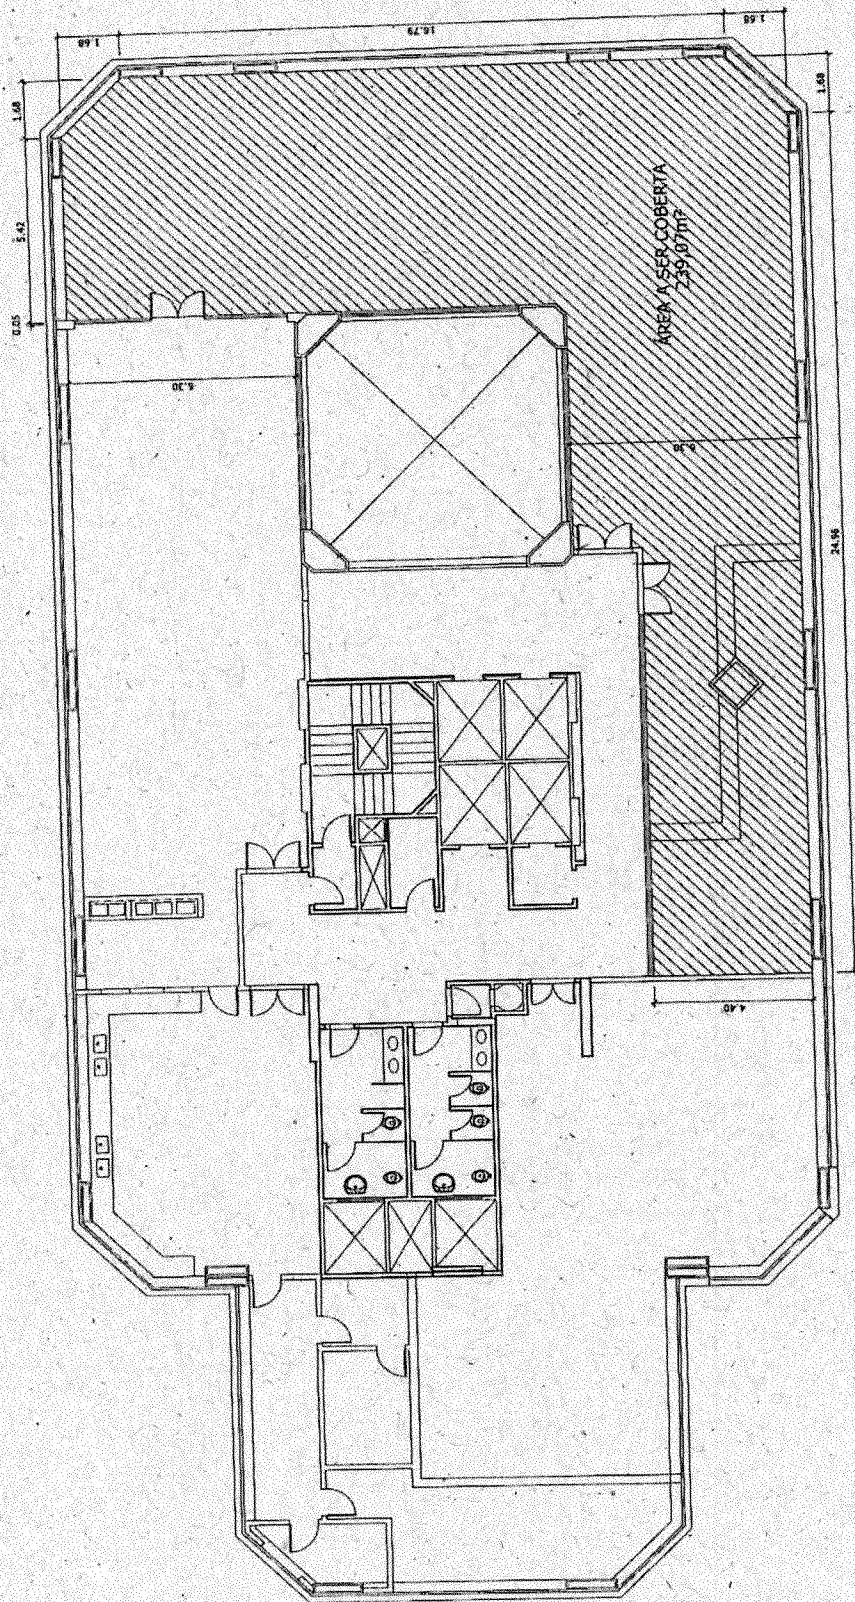

PLANTA BAIXA - 7º ANDAR - AMPLIAÇÃO
EDIFÍCIO-SEDE
ESC.: 1/200